



縦断面図

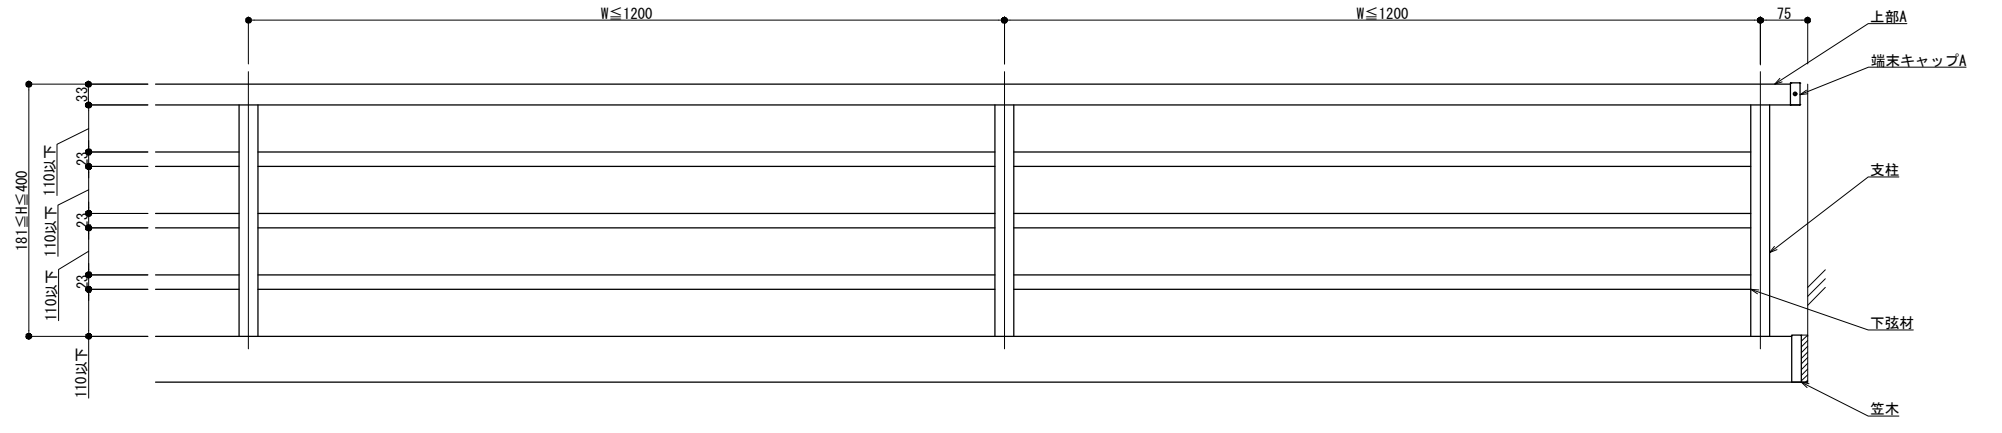

外観図

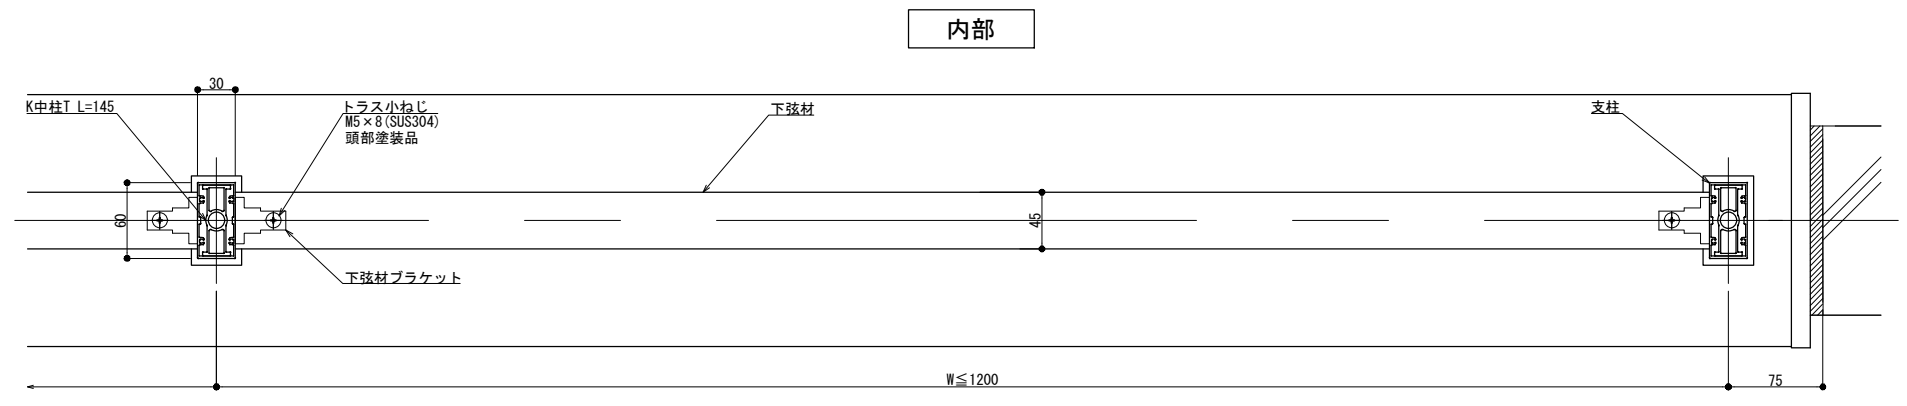

内部

横断面図

製定: 2023.09.29

改訂	改訂年月日	概要	特記事項		作成	設計	担当	検印	工事名	縮尺	通し番号
					作成年月日	タイプ	図名	区分	図面番号	床支持 笠木付工法 4Nタイプ納まり図	A1 1:3 A3 1:6
										管理番号	00000000, 000