



縦断面図

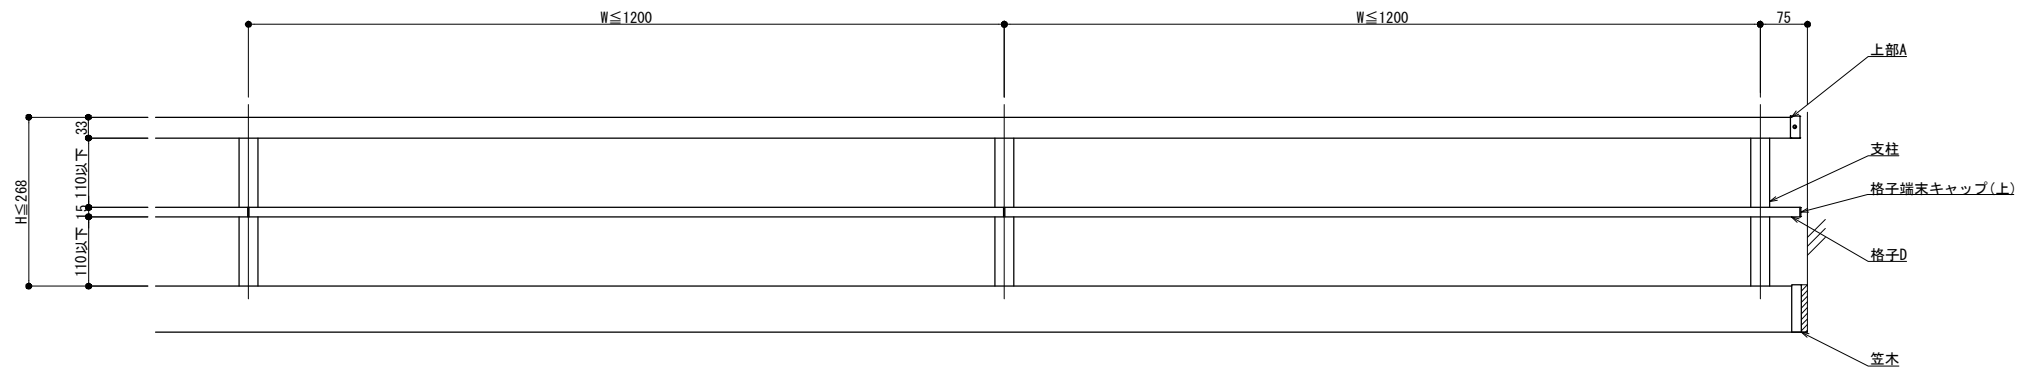


外観図

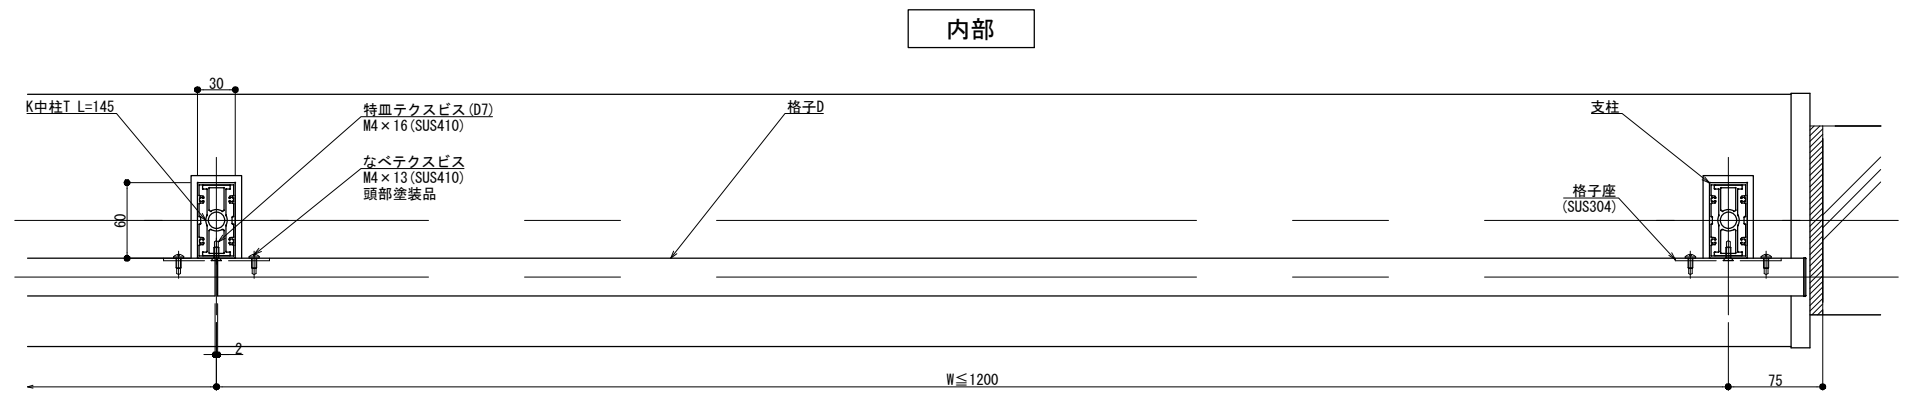

横断面図

製定: 2023.09.29

改訂	改訂年月日	概要	特記事項
△			

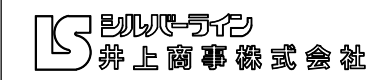

作成	設計	担当	検印	工事名	縮尺	通し番号
					A1 1:3 A3 1:6	・ / 〃
作成年月日	タイプ	図名	区分			
		床支持 笠木付工法 2Yタイプ納まり図	図面番号			
					管理番号	00000000, 000