



縦断面図

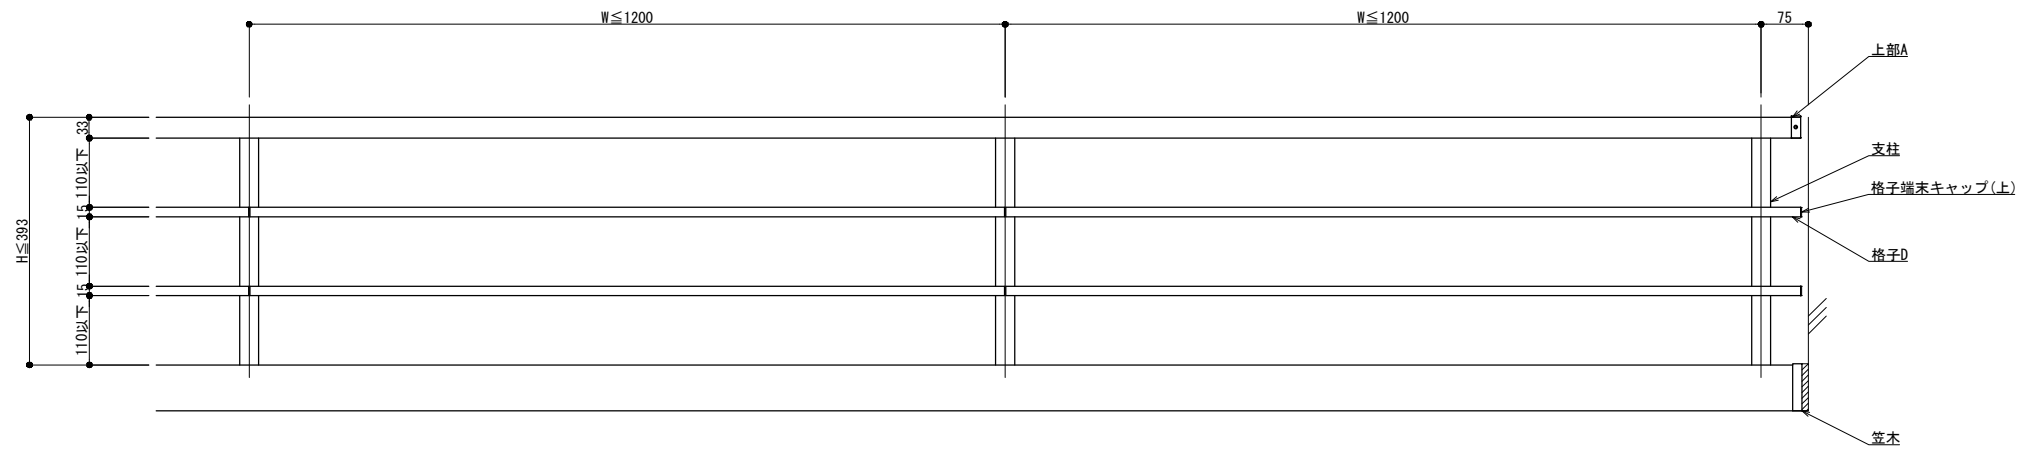

外観図

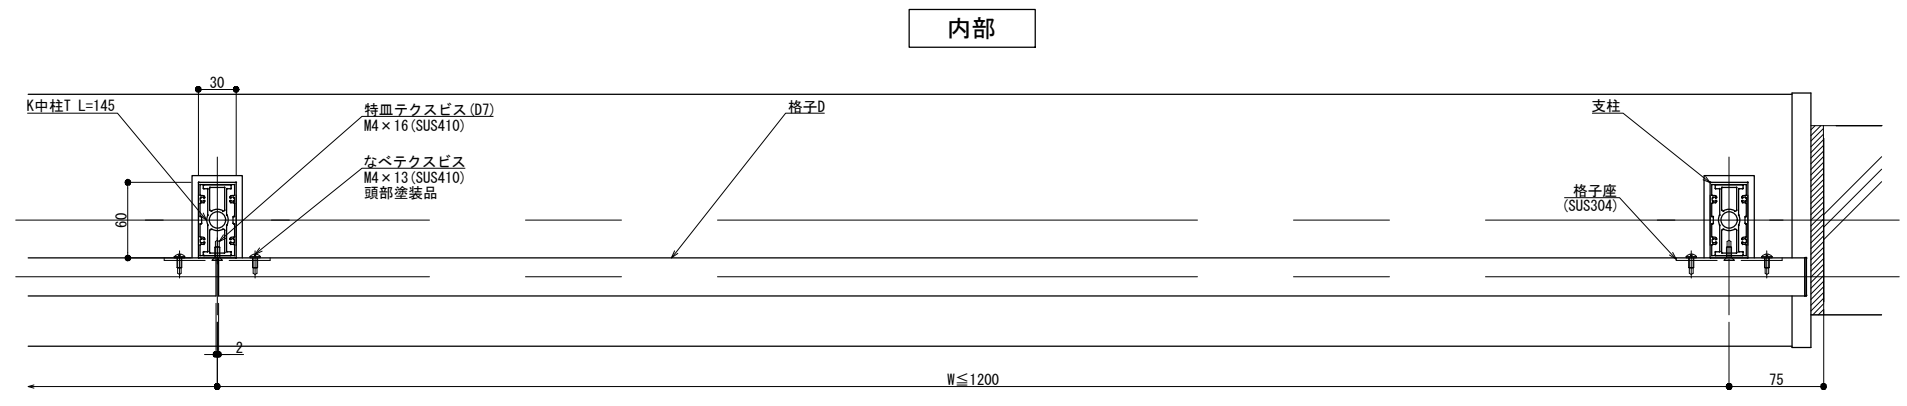


外部

横断面図

製定: 2023.09.29

改訂	改訂年月日	概要	特記事項
△			

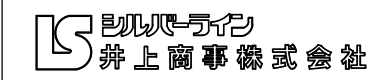

作成	設計	担当	検印	工事名	縮尺 A1 1:3 A3 1:6	通し番号
作成年月日	タイプ	図名	図面番号	床支持 笠木付工法 3Yタイプ納まり図	区分	枚の内
				管理番号 00000000.000		