



縦断面図

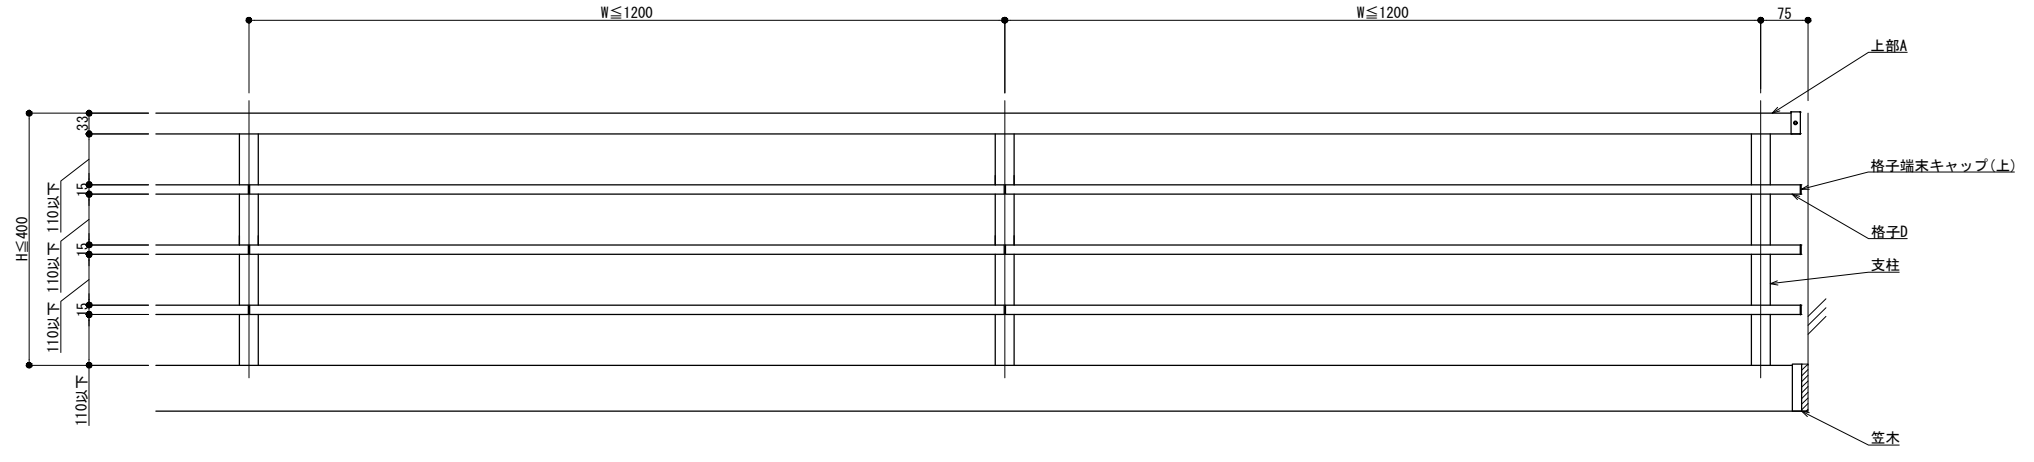

外観図

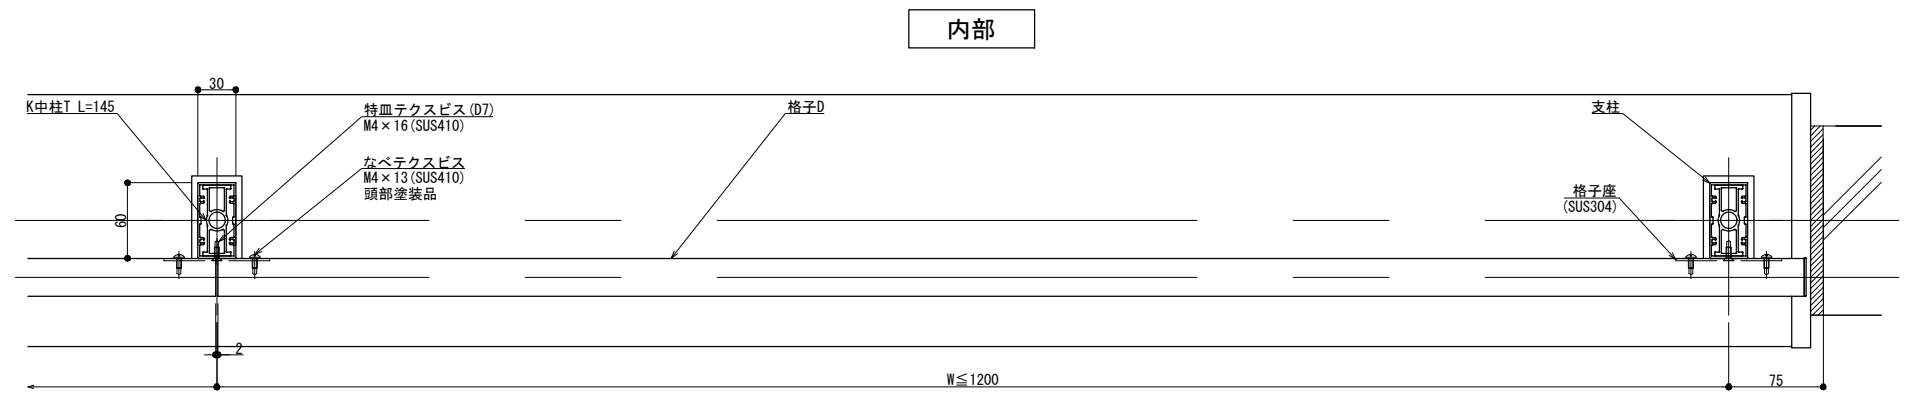


外部

横断面図

製定: 2023.09.29

改訂	改訂年月日	概要	特記事項
△			

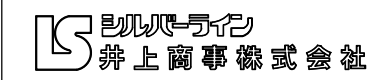

作成	設計	担当	検印	工事名	縮尺	通し番号
作成年月日	タイプ	図名	区分	図面番号	A1 1:3	A3 1:6
				床支持 笠木付工法 4Yタイプ納まり図		
				管理番号	00000000, 000	