
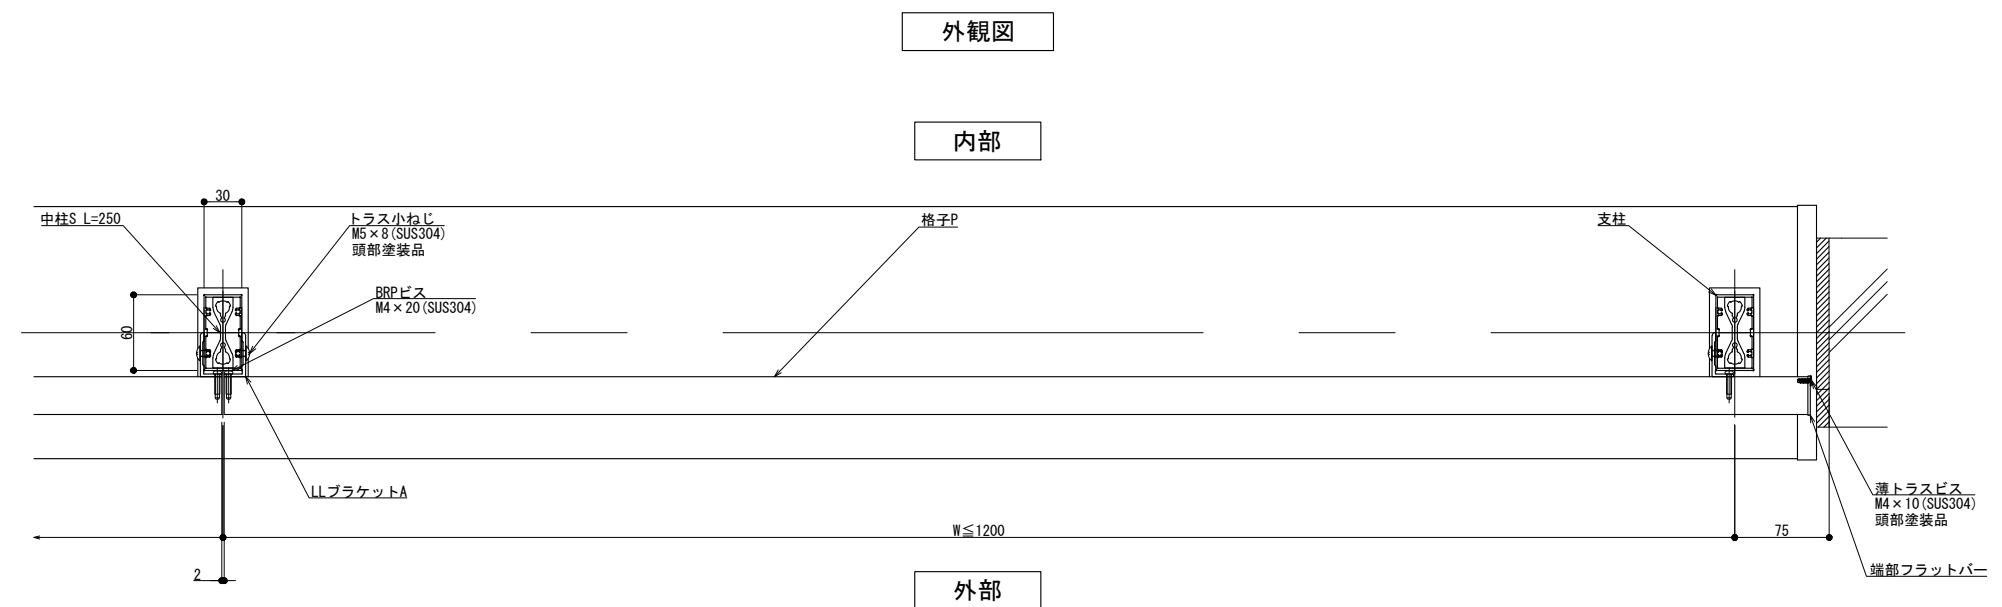
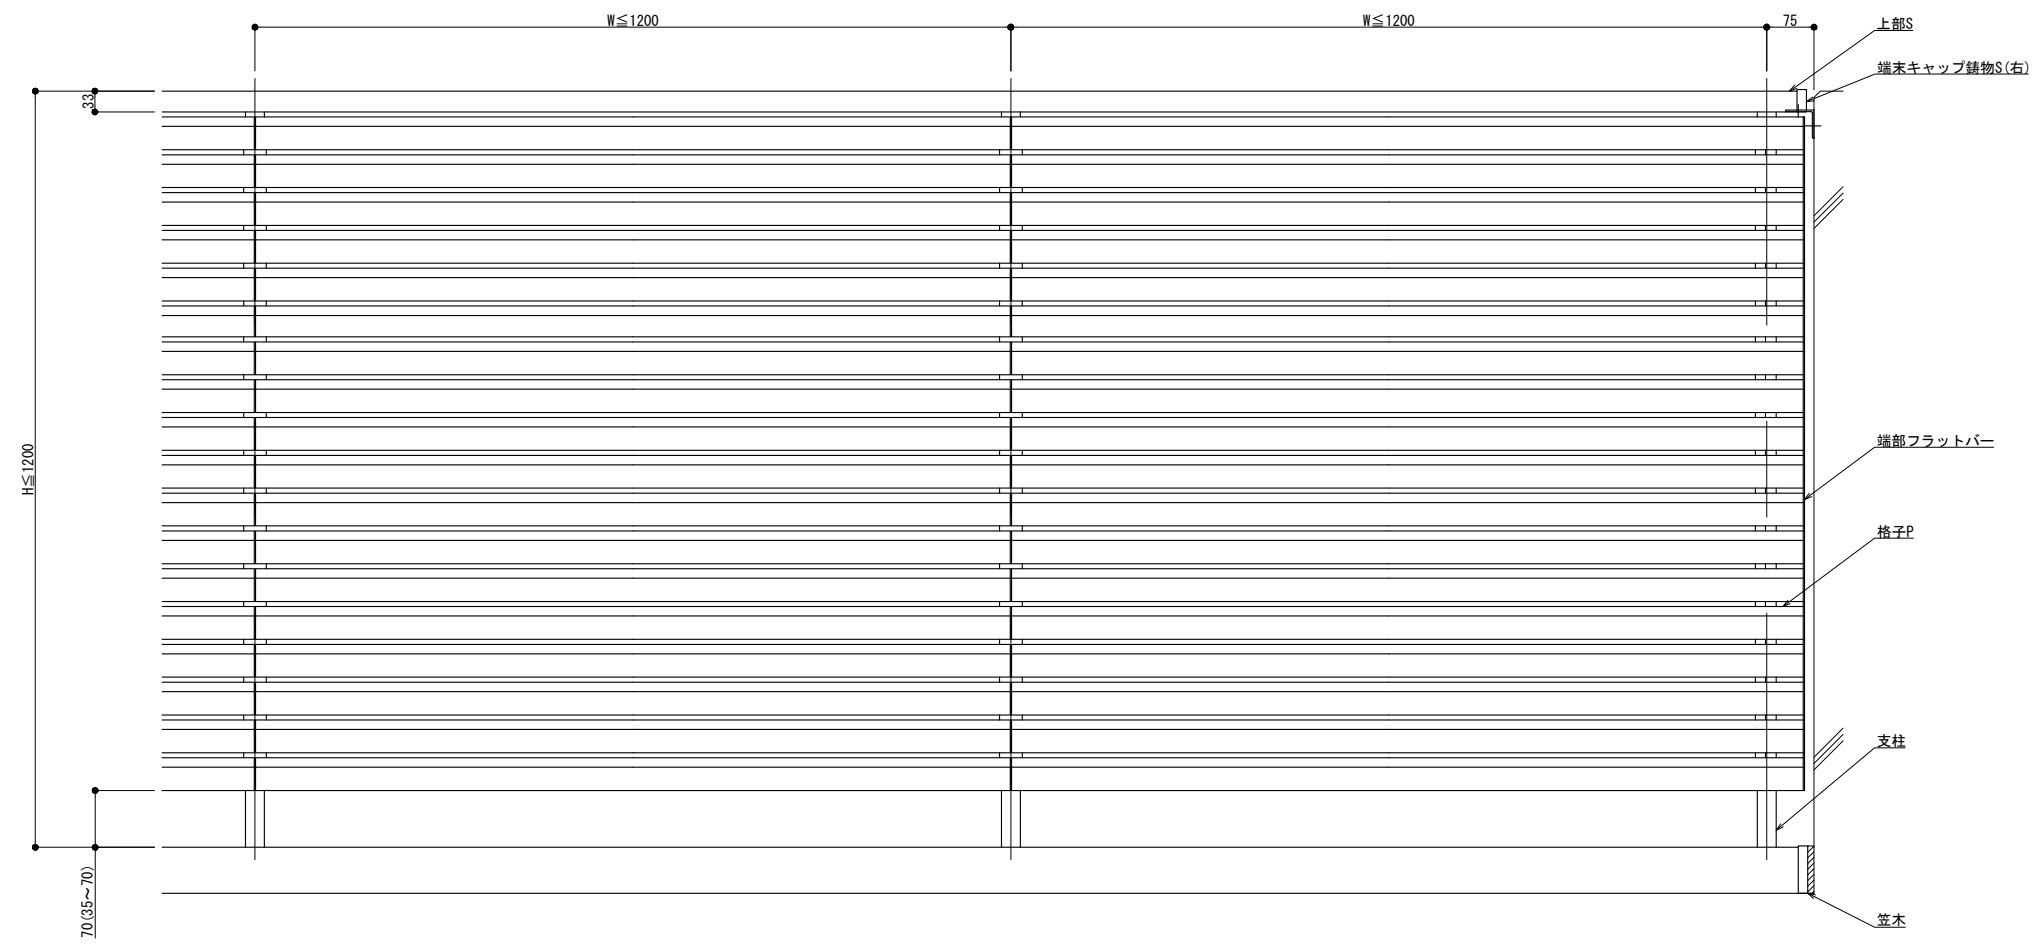


# 125型

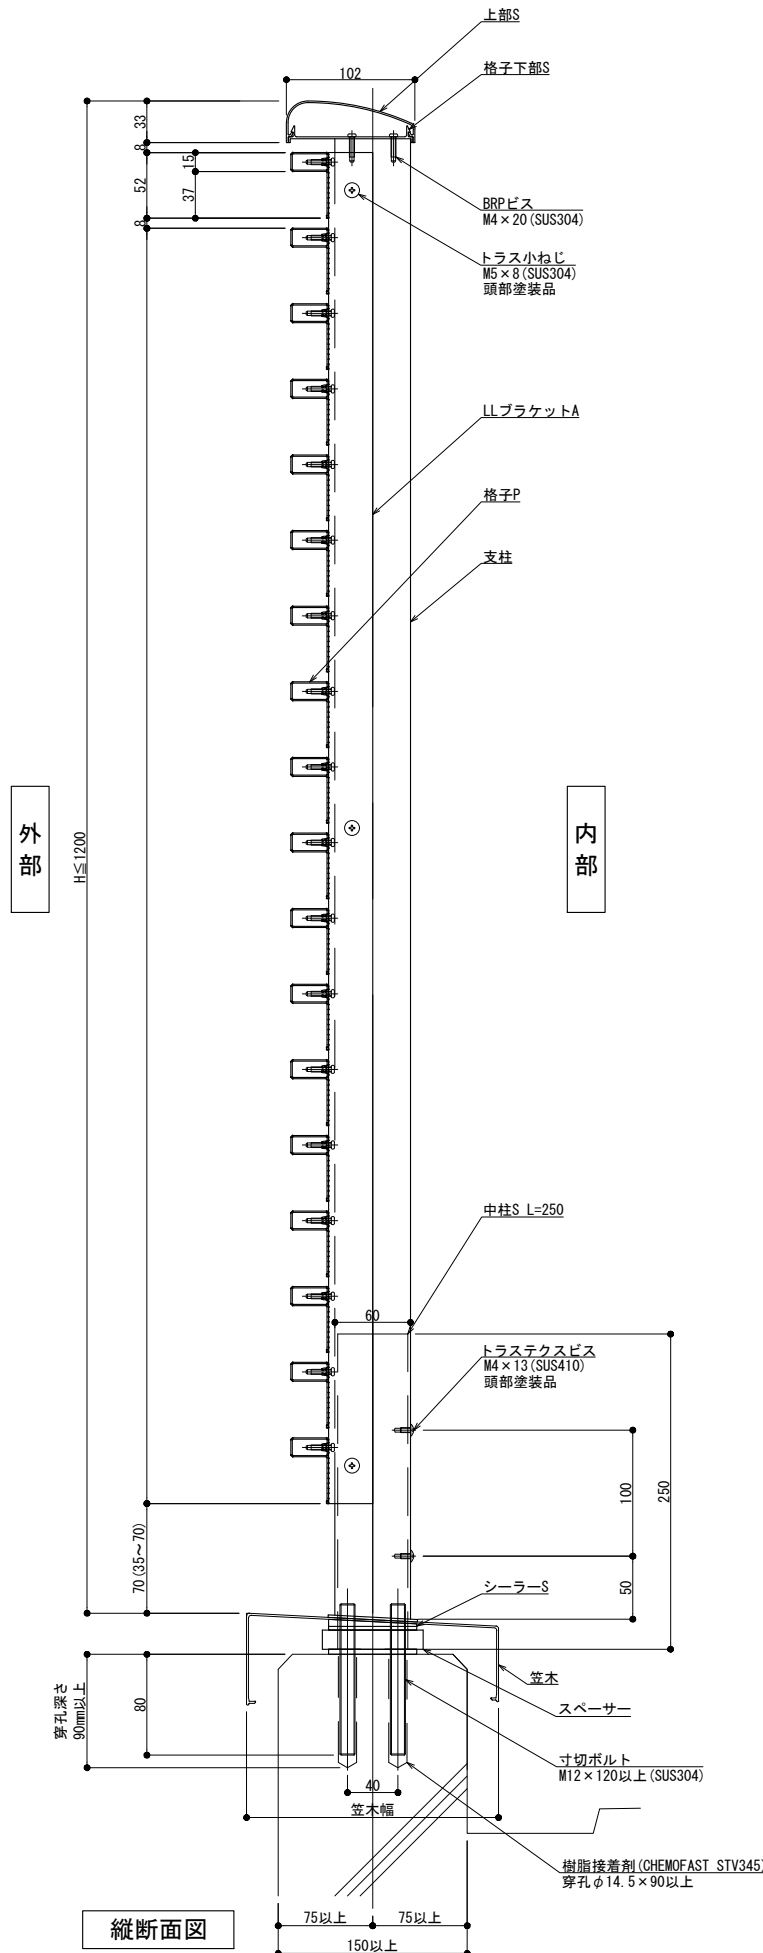

縦断面図

外観図

内部

外部


横断面図

製図: 2020.11.27


改訂年月日	概要	特記事項	作成	設計	担当	検印	工事名	縮尺	通し番号
								A1 1:3 A3 1:6	・ / 枚の内
			作成年月日		タイプ		図名	区分	図面番号
							床支持 笠木付工法 125型 SLLタイプ		
								管理番号	00000000_000

井上商事株式会社


# 150型

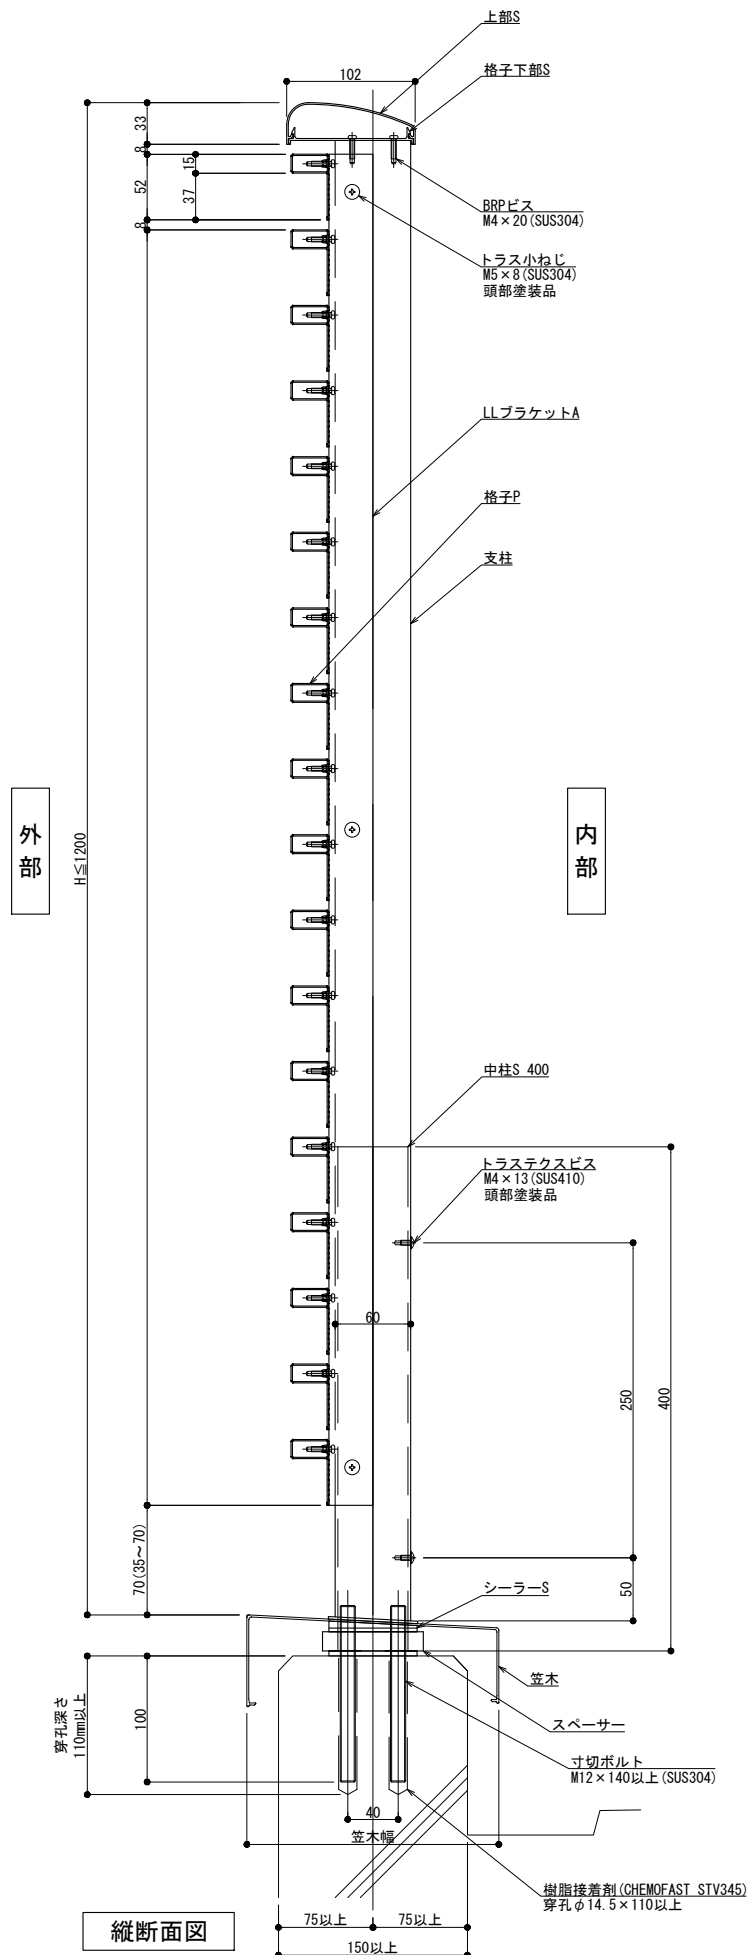

縦断面図

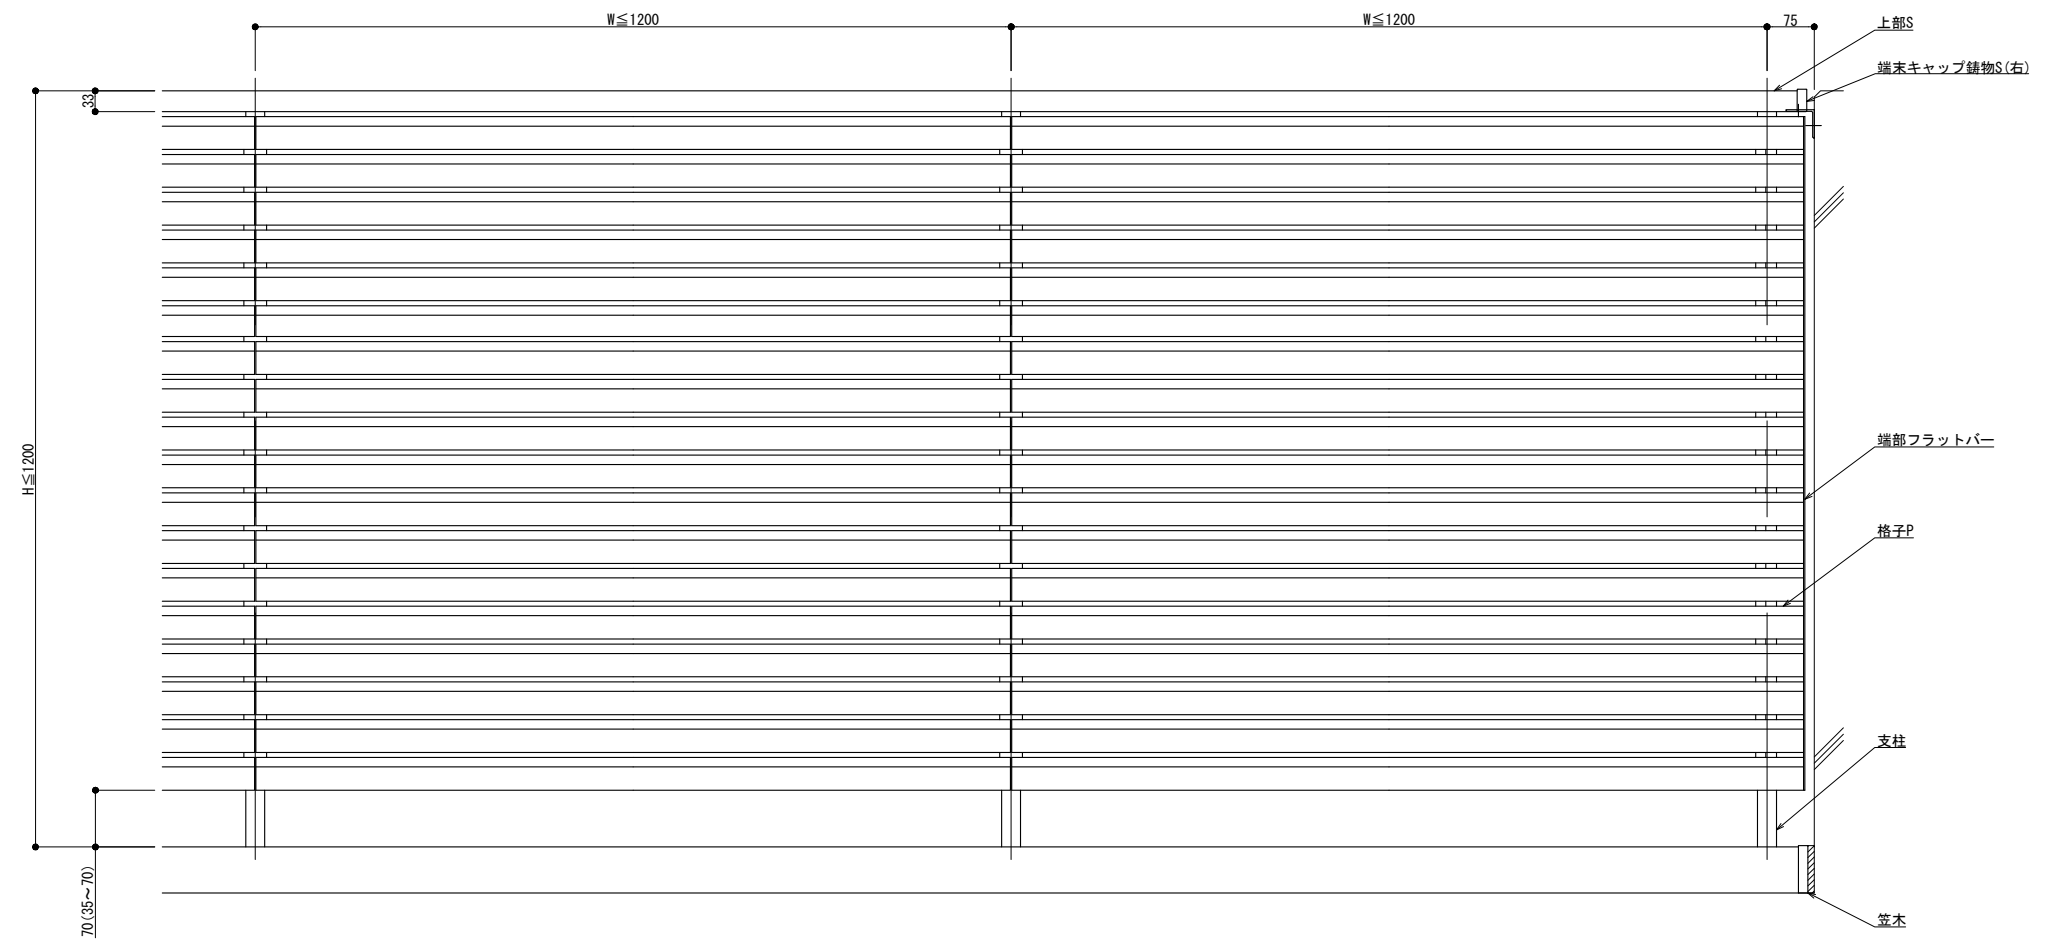

外観図

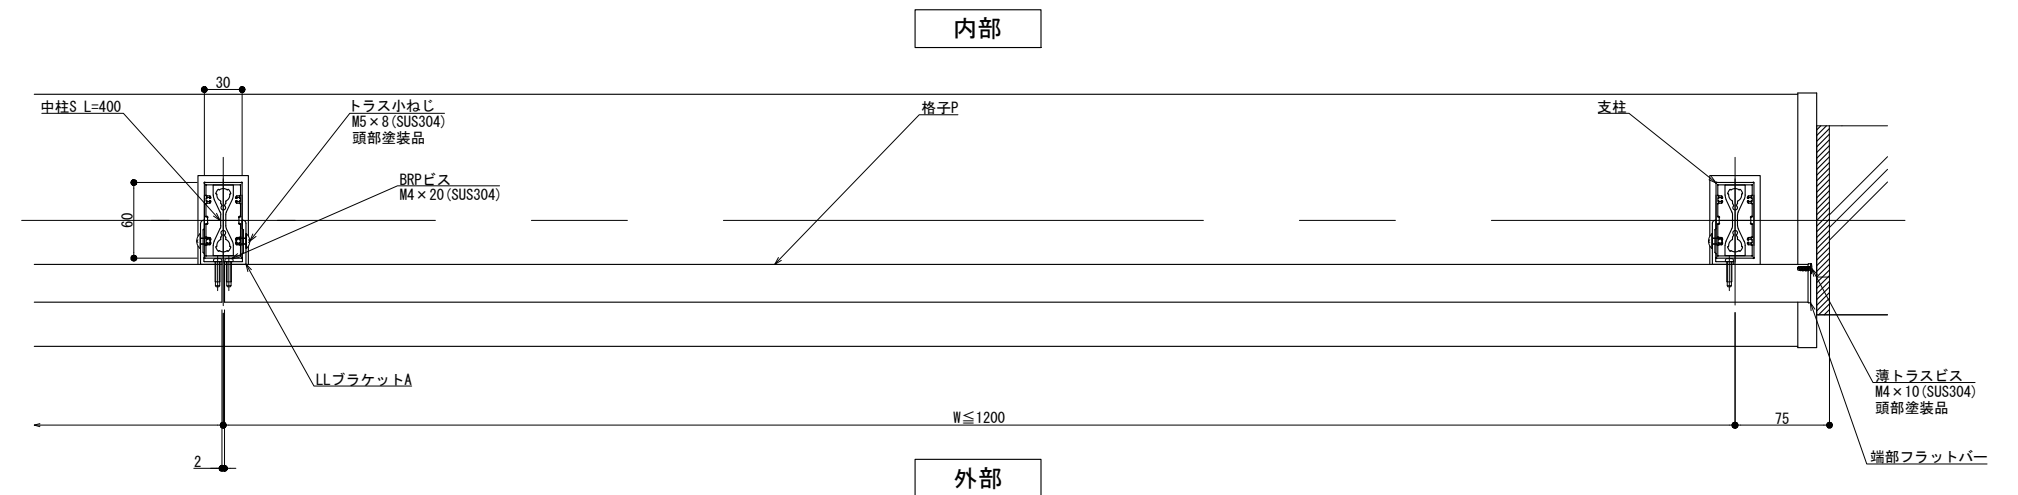


横断面図

変更: 2020.11.27


改訂年月日	概要	特記事項	作成	設計	担当	検印	工事名	縮尺	通し番号
								A1 1:3 A3 1:6	秋の内
			作成年月日	タイプ	図名		床支持 筭木付工法 150型 SLLタイプ	区分	図面番号
									管理番号 00000000.000

井上商事株式会社

# 300型

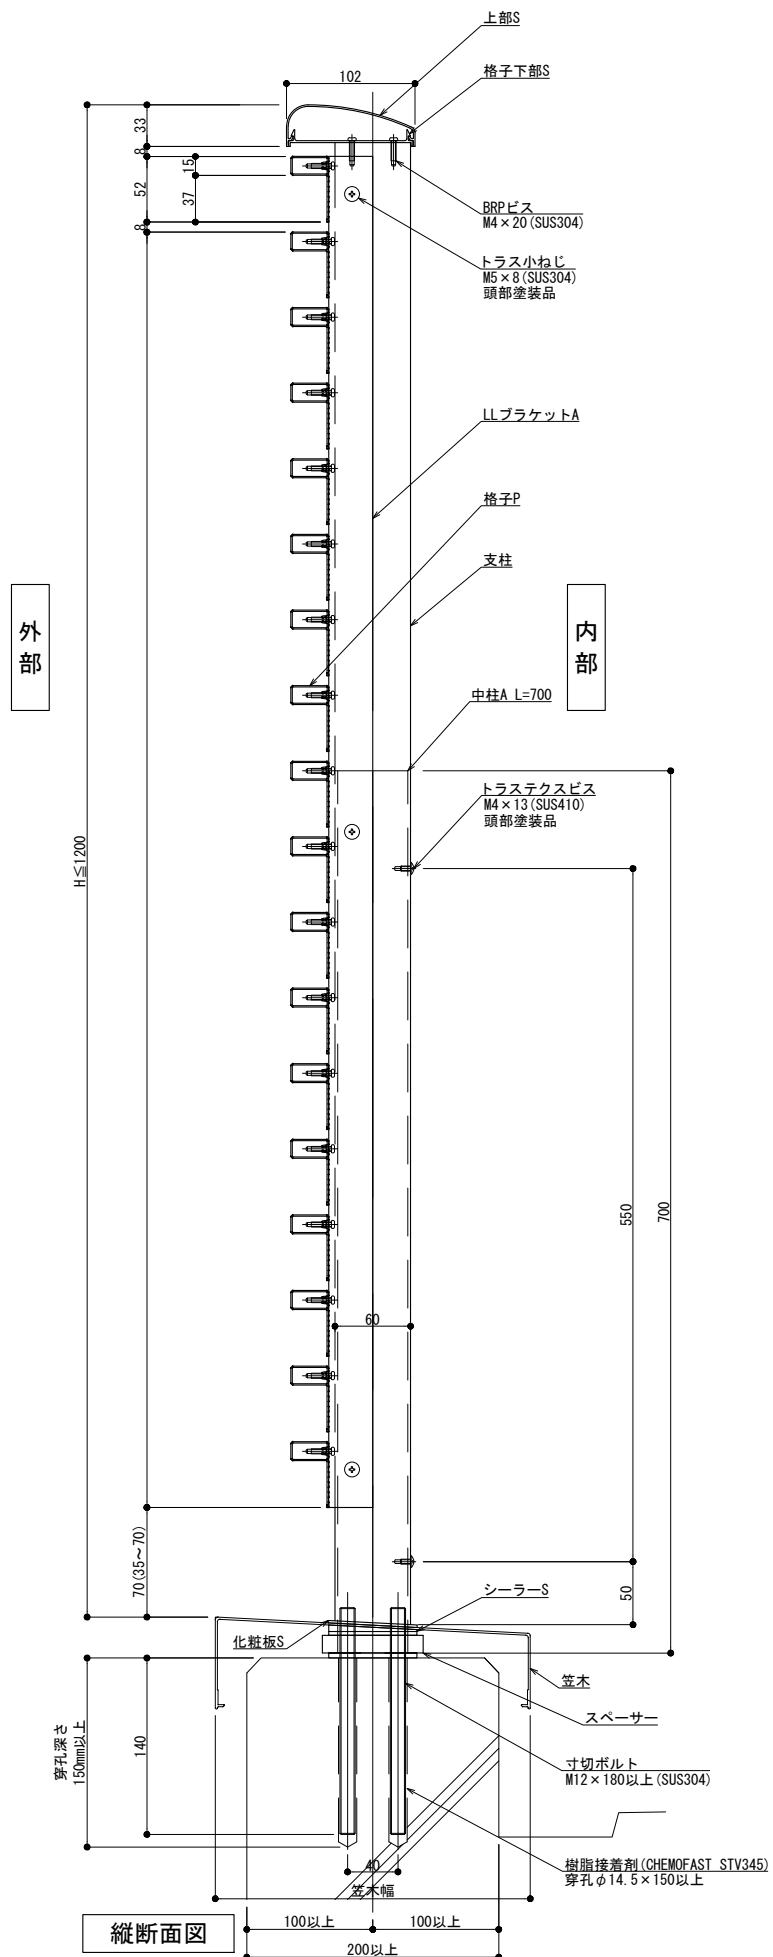


縦断面図

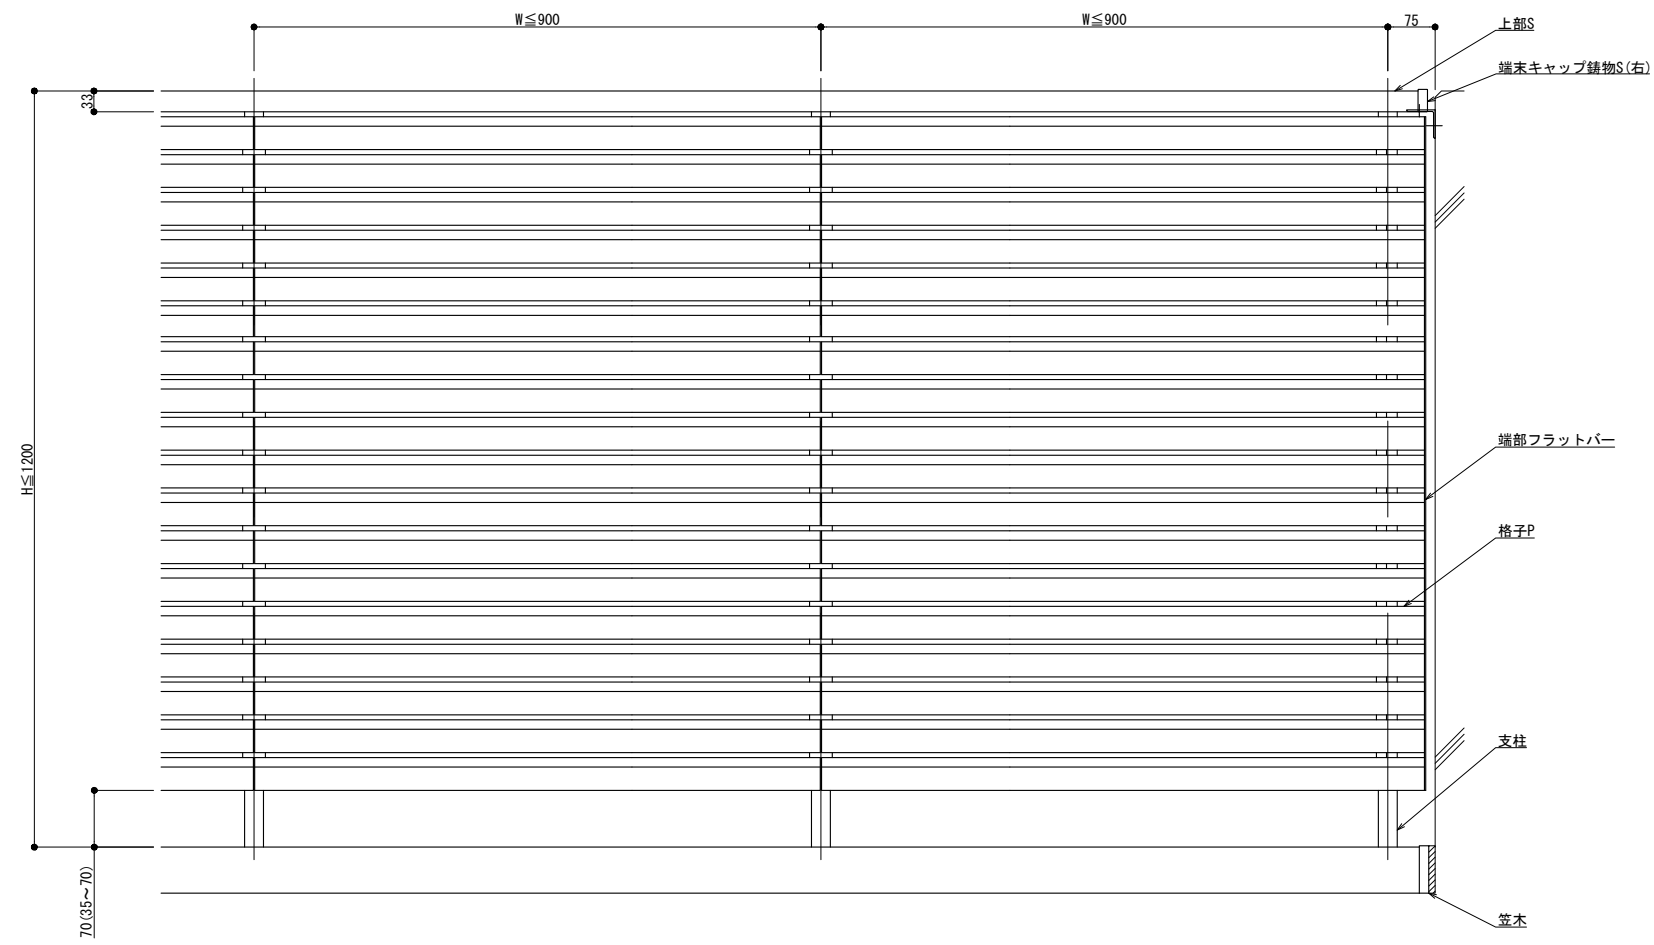

外観図

内部

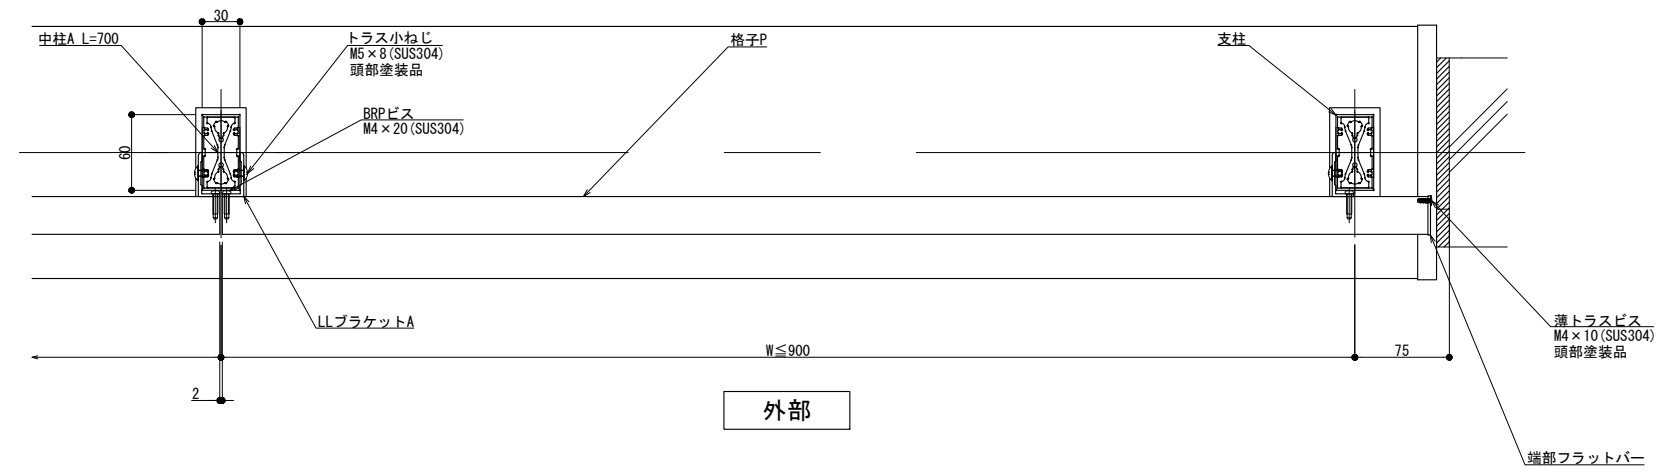

外部

横断面図


製図: 2020.11.27

改訂年月日	概要	特記事項	作成	設計	担当	検印	工事名	縮尺	通し番号
								A1 1:3 A3 1:6	1 / 1
			作成年月日	タイプ	図名		床支持 笠木付工法 300型 SLLタイプ	区分	図面番号
									000000001.000


井上商事株式会社

管理番号: 000000001.000


# 125型

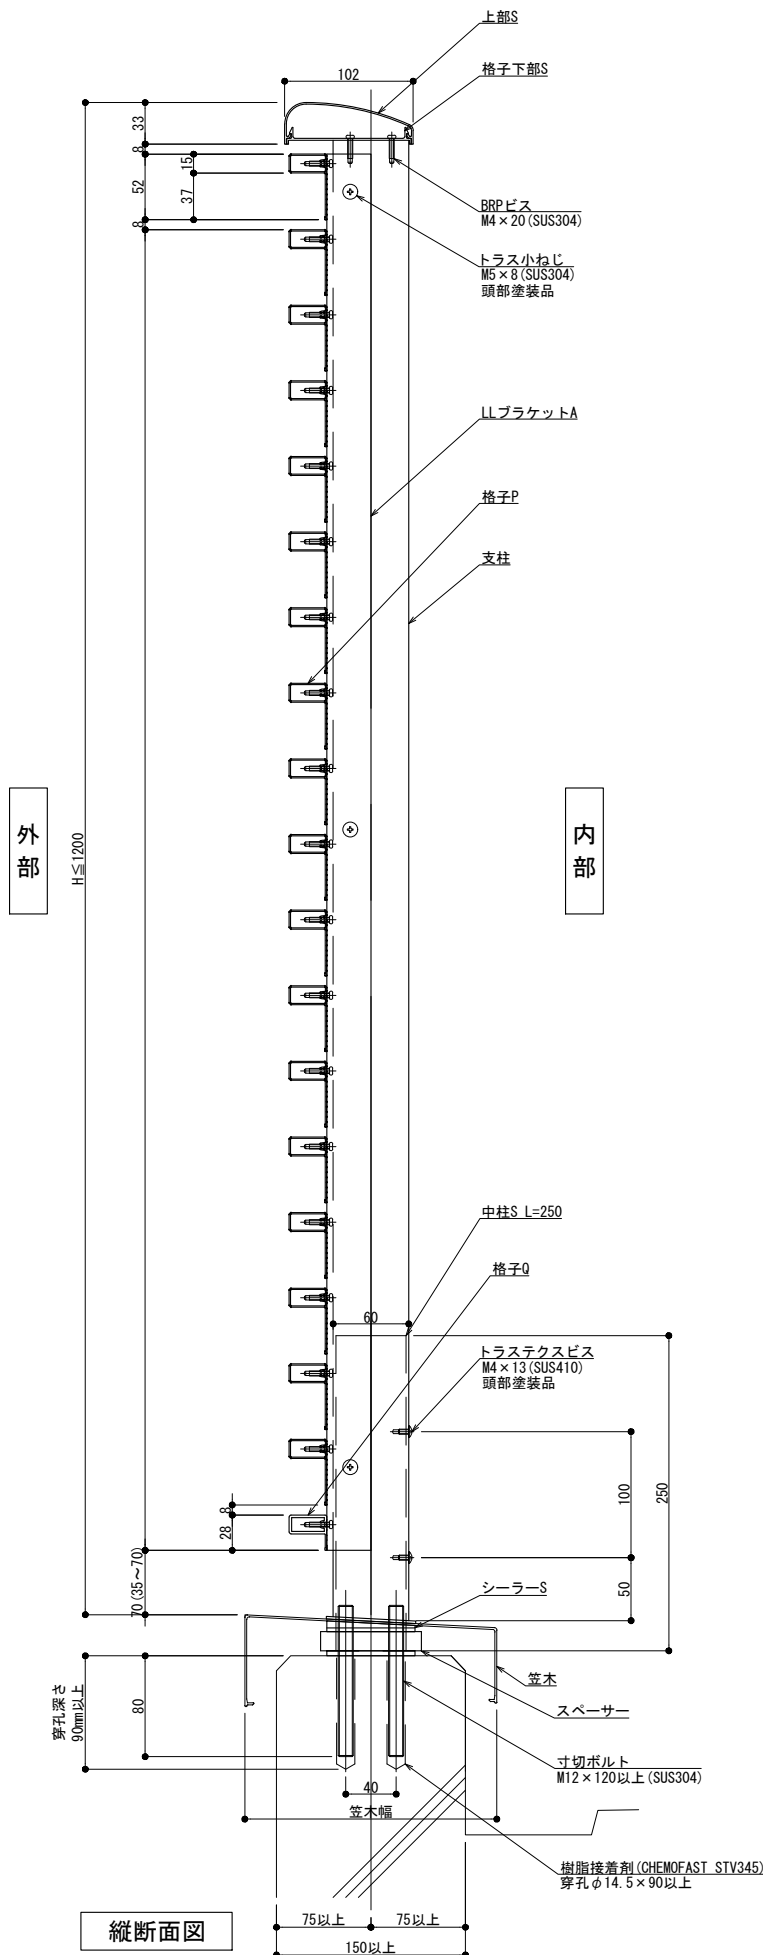

縦断面図

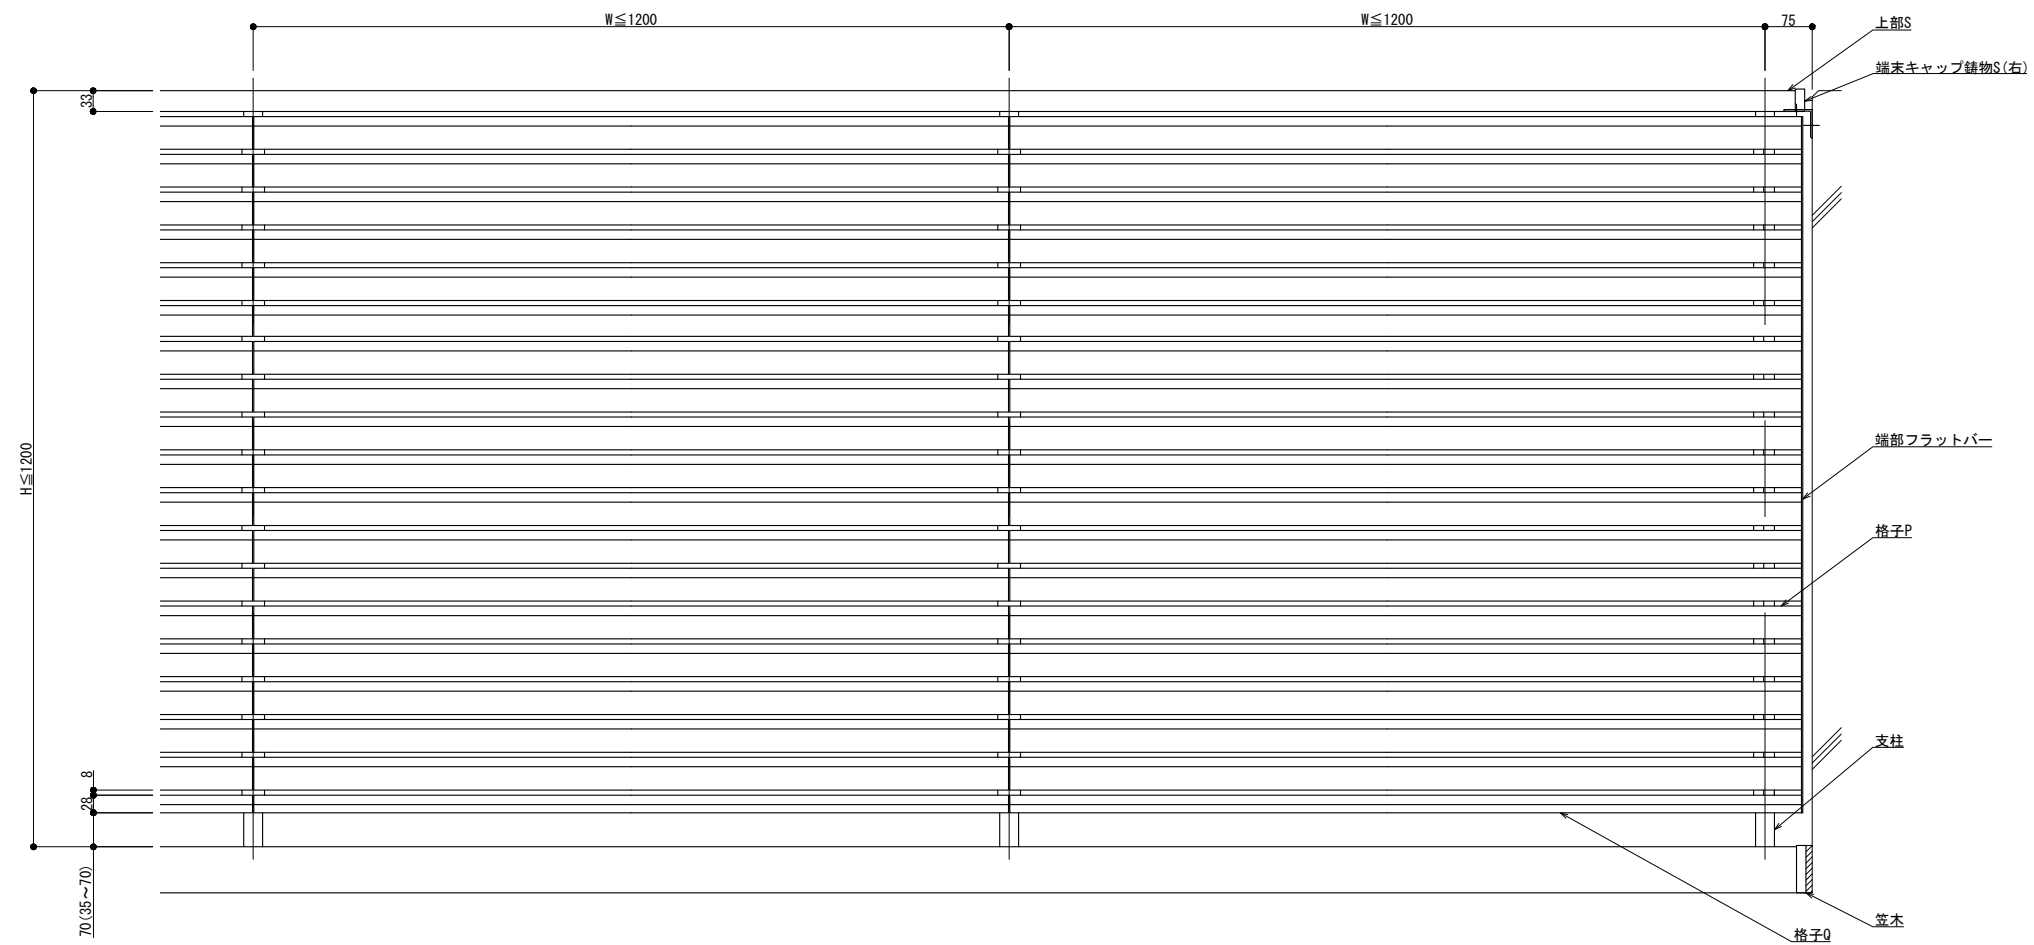

外観図

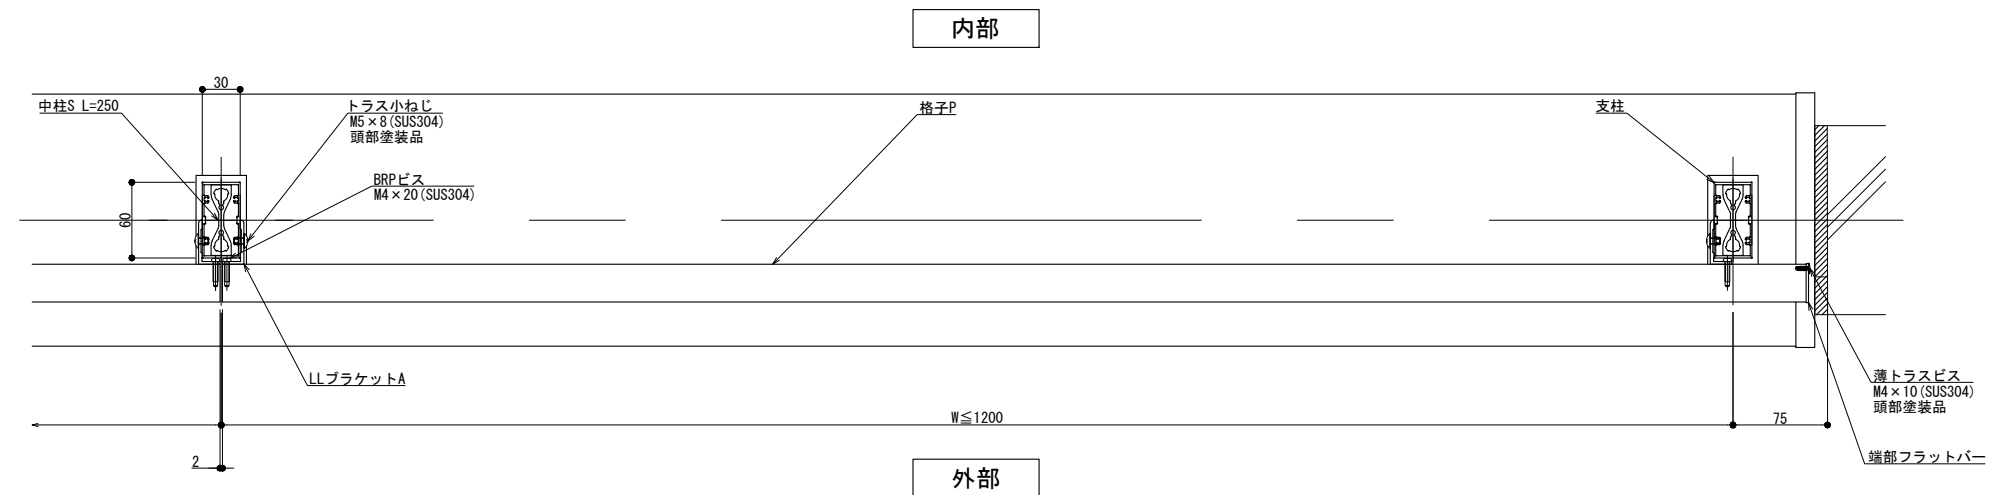

内部

外部

横断面図



製図: 2018.12.14 改訂: 2020.11.27

改訂年月日	概要	特記事項

井上商事株式会社

作成	設計	担当	検印	工事名	縮尺	通し番号
					A1 1:3 A3 1:6	
作成年月日	タイプ	図名	区分	図面番号		秋の内
		床支持 笠木付工法 125型 SLLタイプ				
管理番号						00000000.000

# 150型

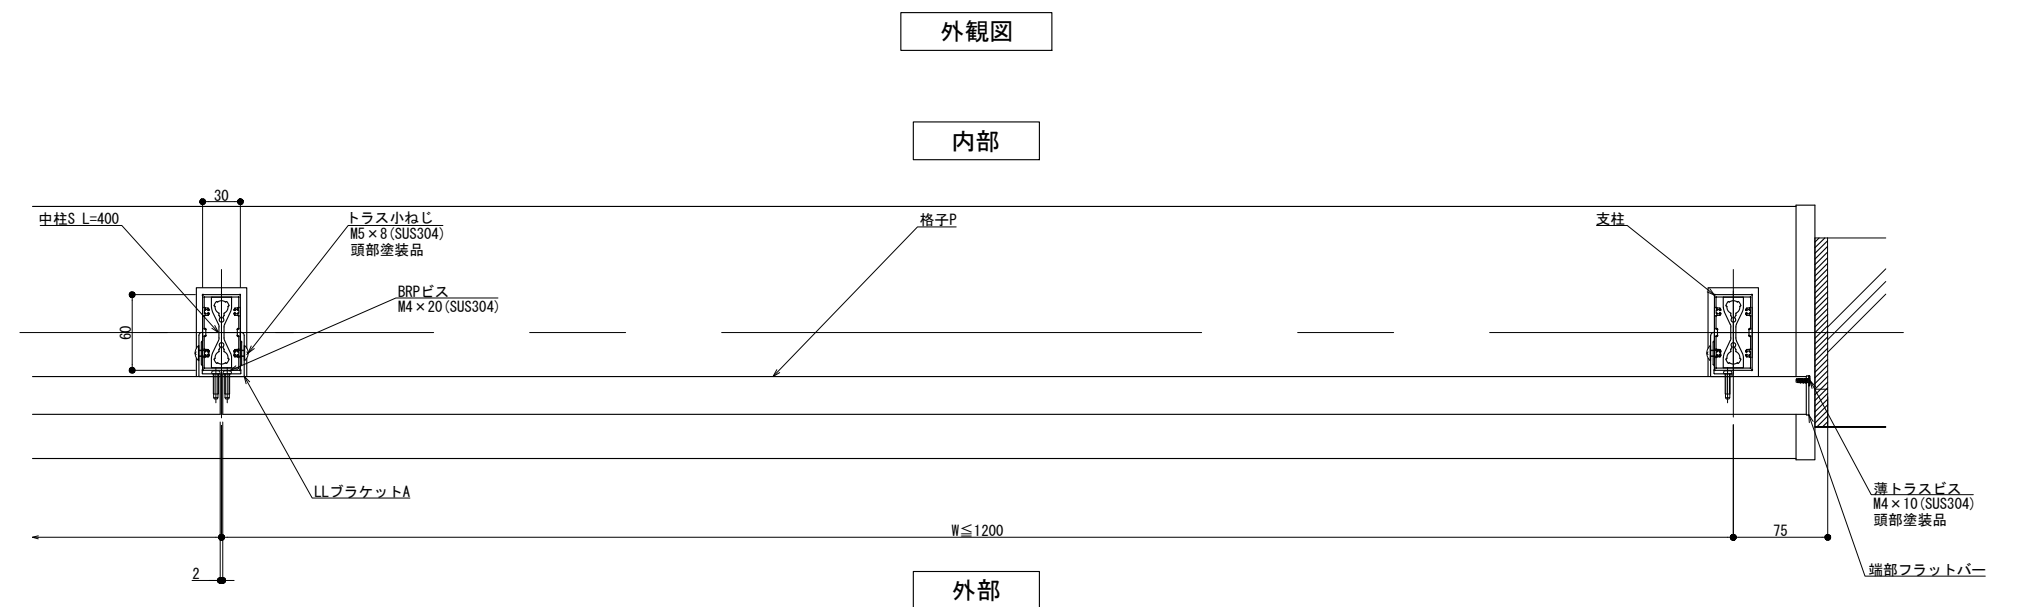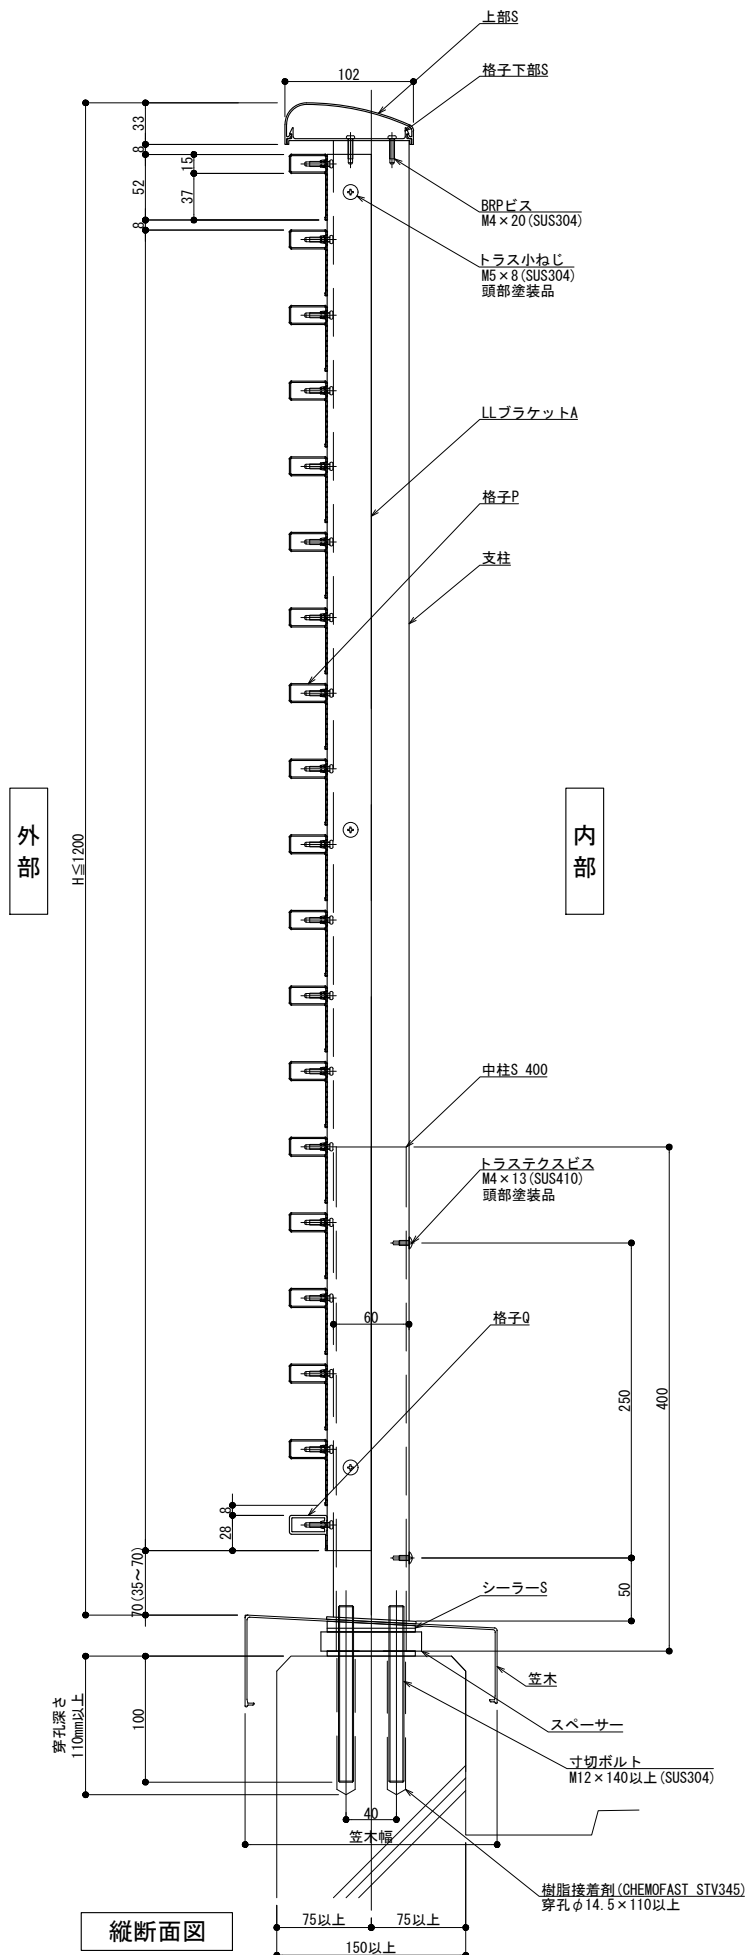

外部

内部

外観図

内部

外部

横断面図

製図: 2018.12.14 変更: 2020.11.27


改訂年月日	概要	特記事項

井上商事株式会社

作成	設計	担当	検印	工事名	縮尺	通し番号
作成年月日	タイプ	図名	図面番号	床支持 笠木付工法 150型 SLLタイプ	A1 1:3 A3 1:6	

管理番号 000000001.000


# 300型

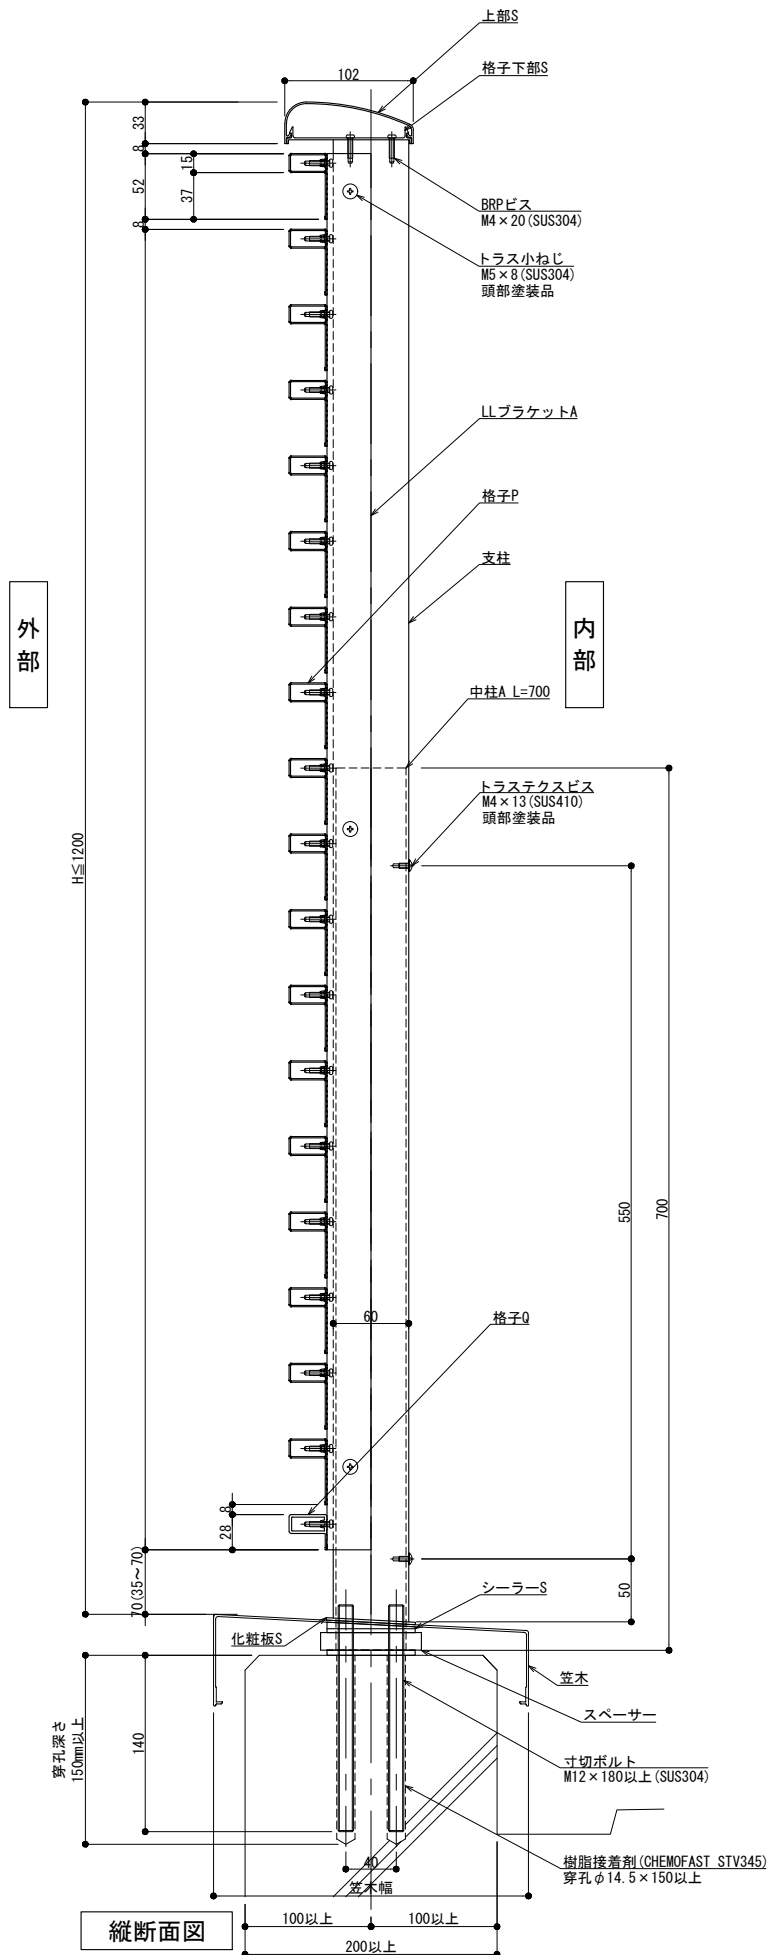

縦断面図



外観図

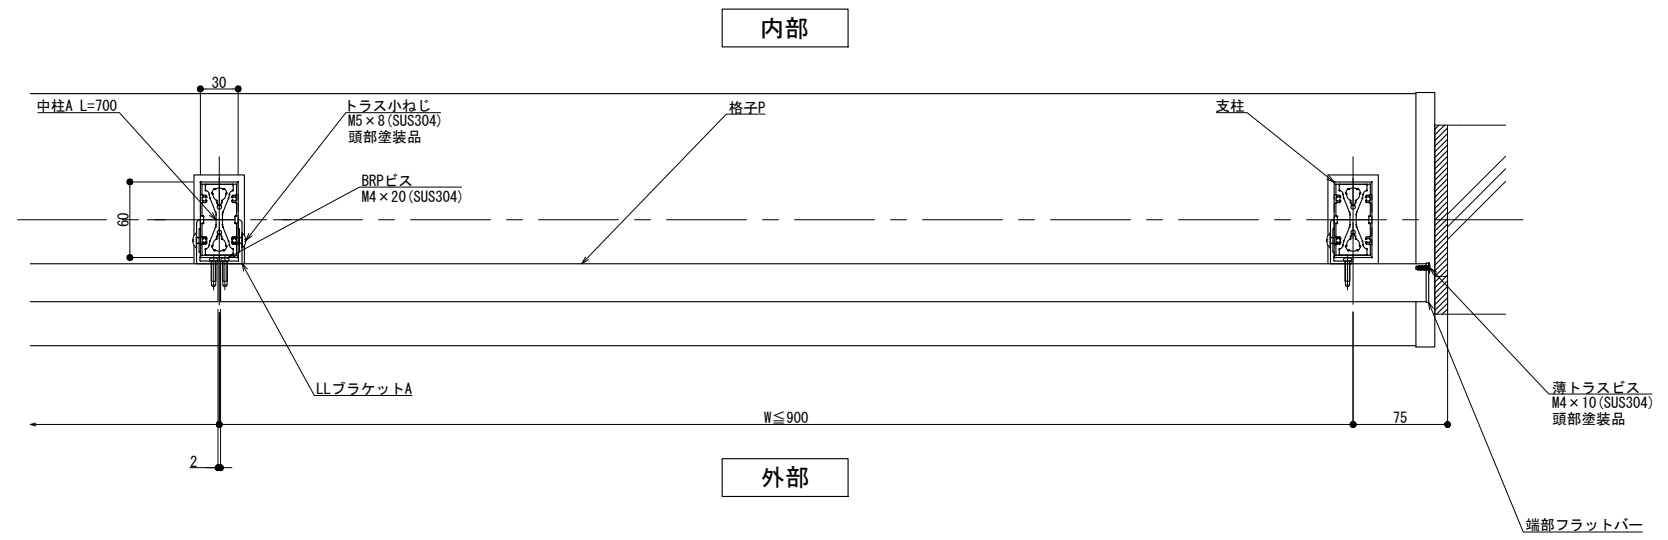

横断面図

製図: 2018.12.14 数量: 2020.11.27




改訂年月日	概要	特記事項

井上商事株式会社


作成	設計	担当	検印	工事名	縮尺	通し番号
					A1 1:3 A3 1:6	
作成年月日	タイプ	図名			区分	図面番号
		床支持 笠木付工法 300型 SLLタイプ				

管理番号: 00000000.000

# 125型

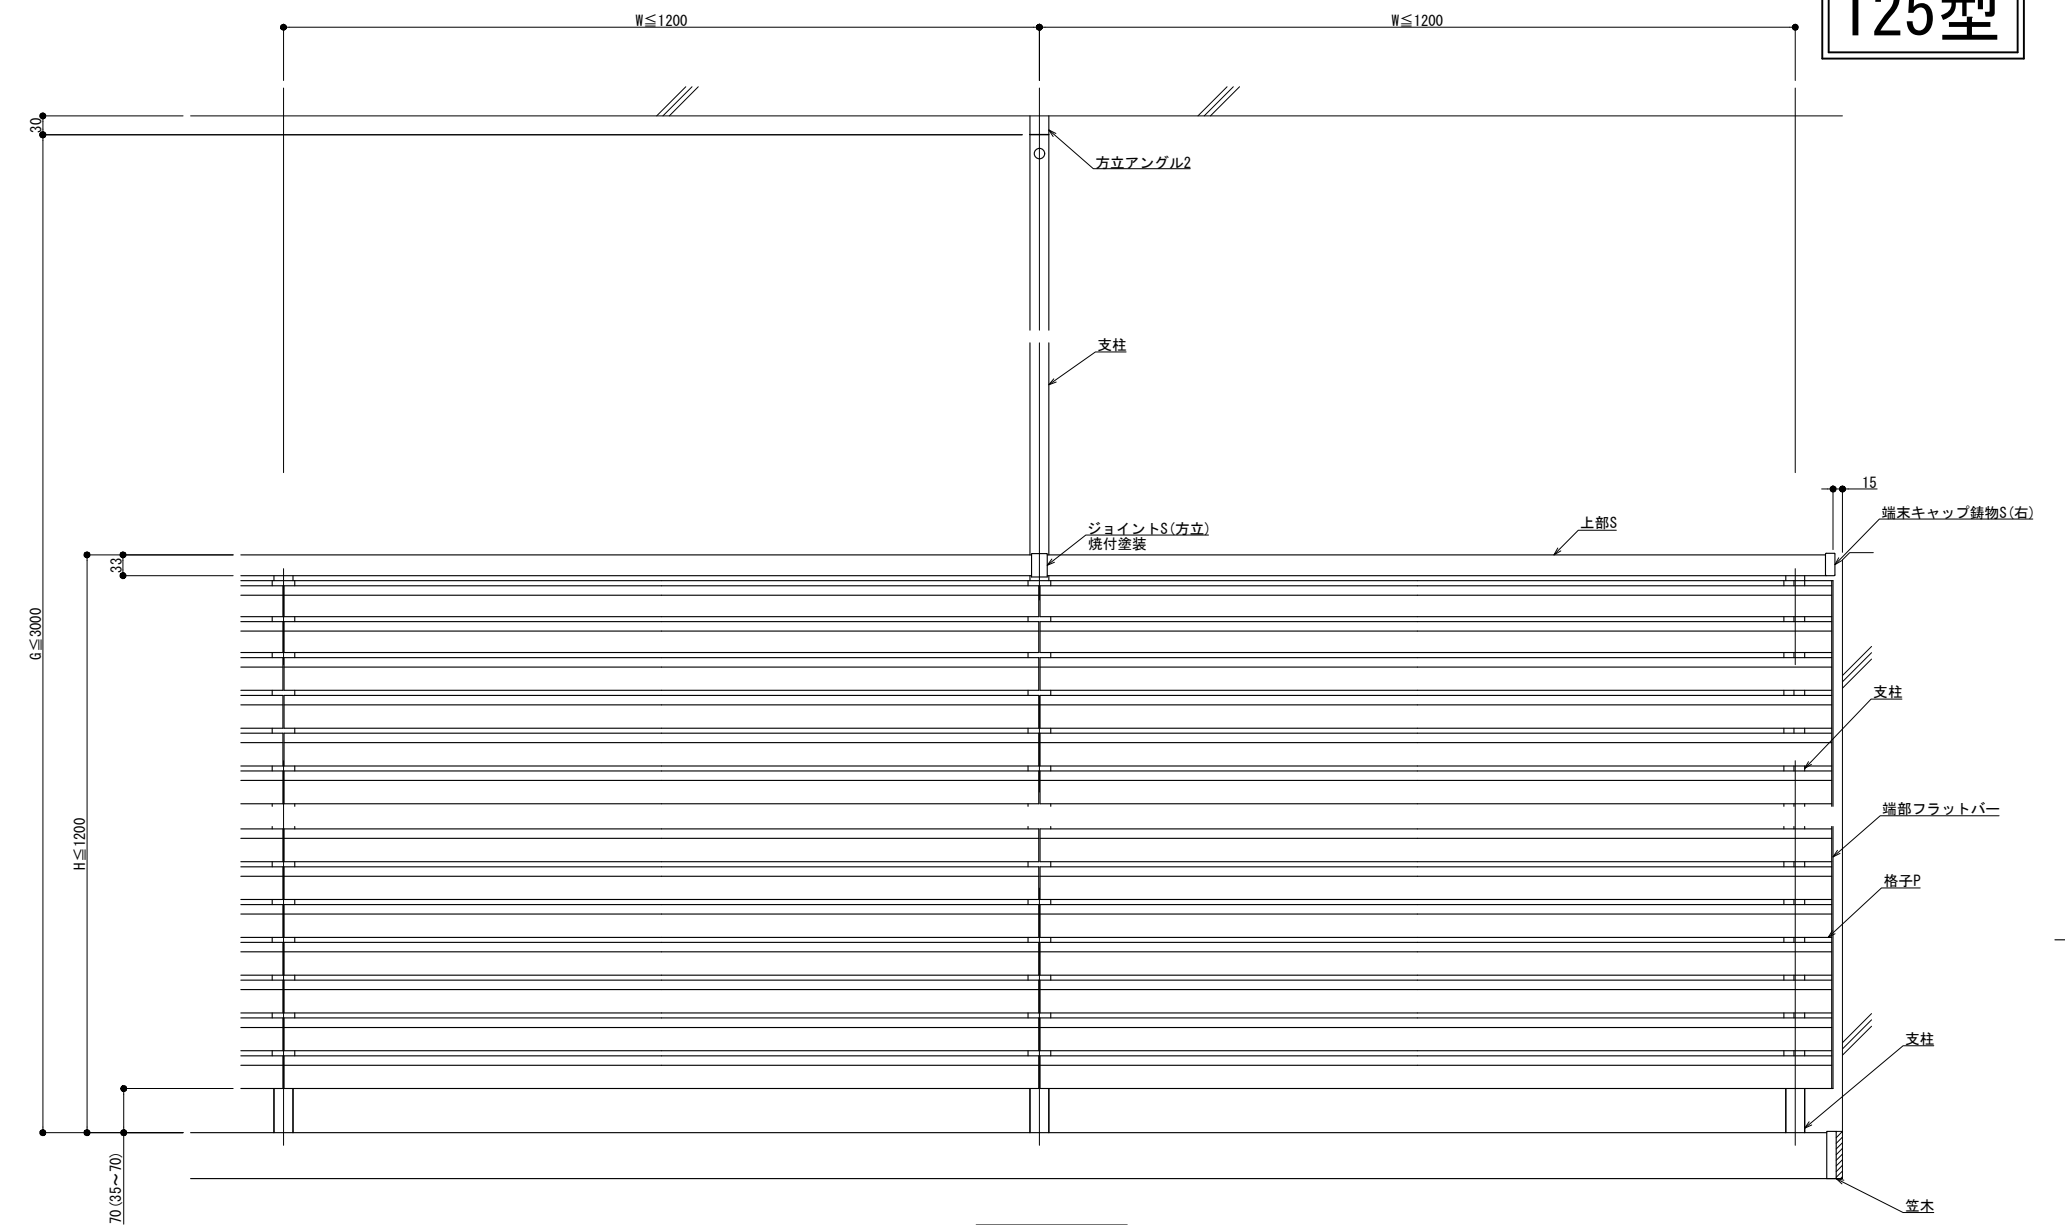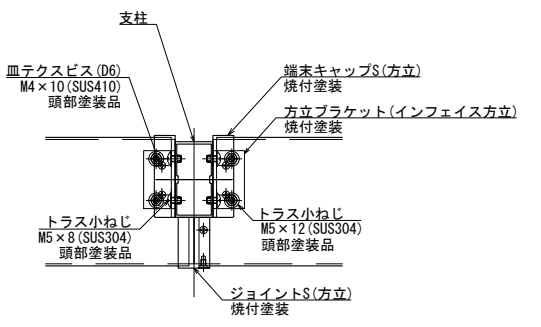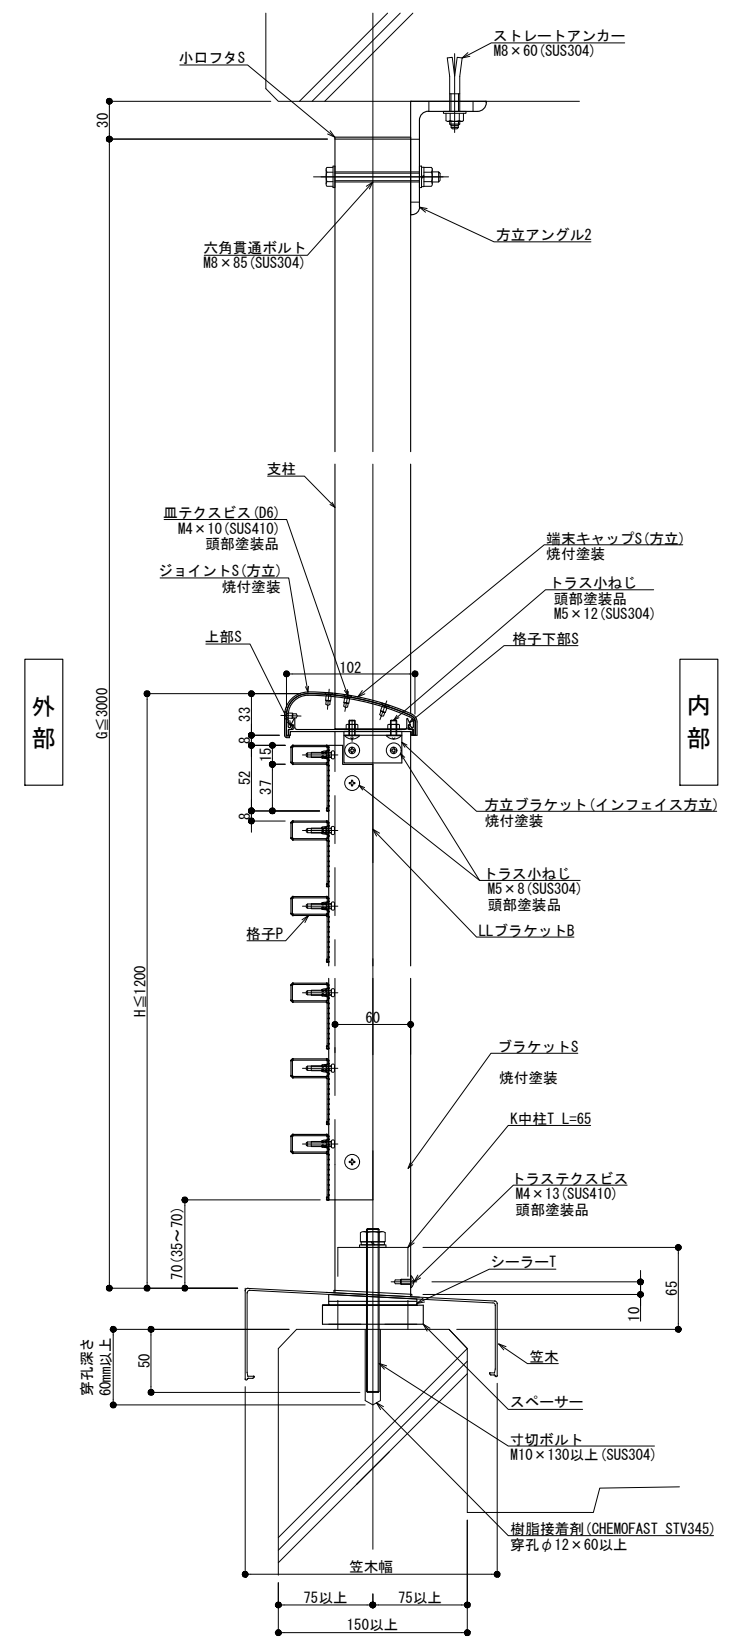

外観図

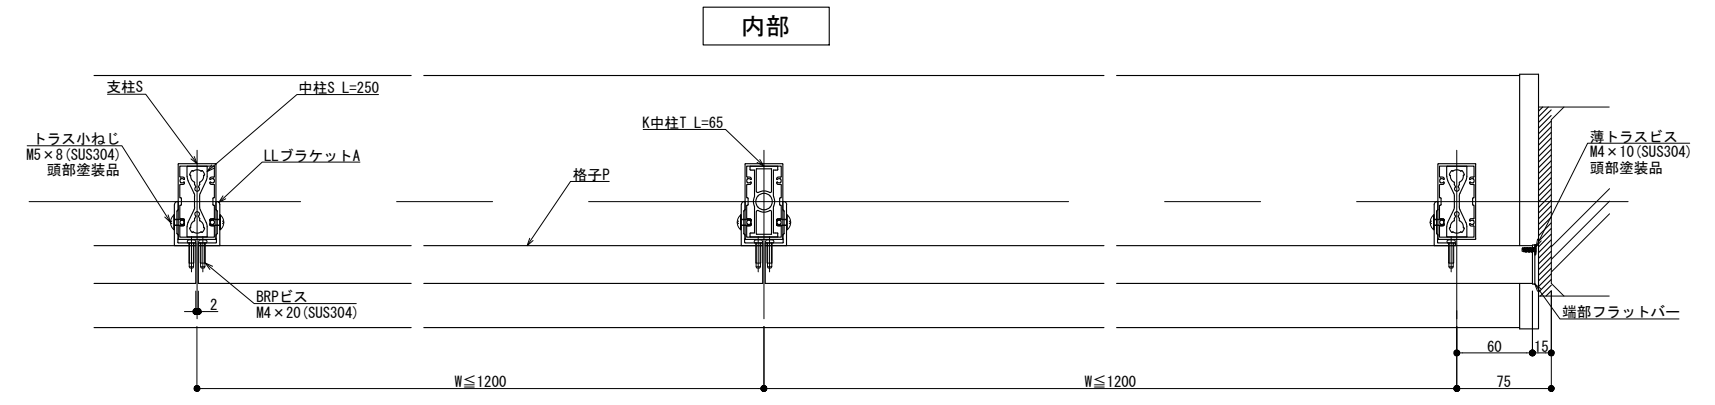

内部

外部

横断面図

縦断面図

躯体勾配  
θ° =


※ 勾配10° 迄

製図: 2017.03.22  
訂夜


改訂年月日	概要	特記事項	作成	設計	担当	検印	工事名	縮尺	通し番号
			作成年月日		タイプ		図名	A1 1:3 A3 1:6	秋の内
							方立支持 笠木付工法 125型 SLLタイプ	区分	図面番号
								管理番号	00000000_000

井上商事株式会社


150型

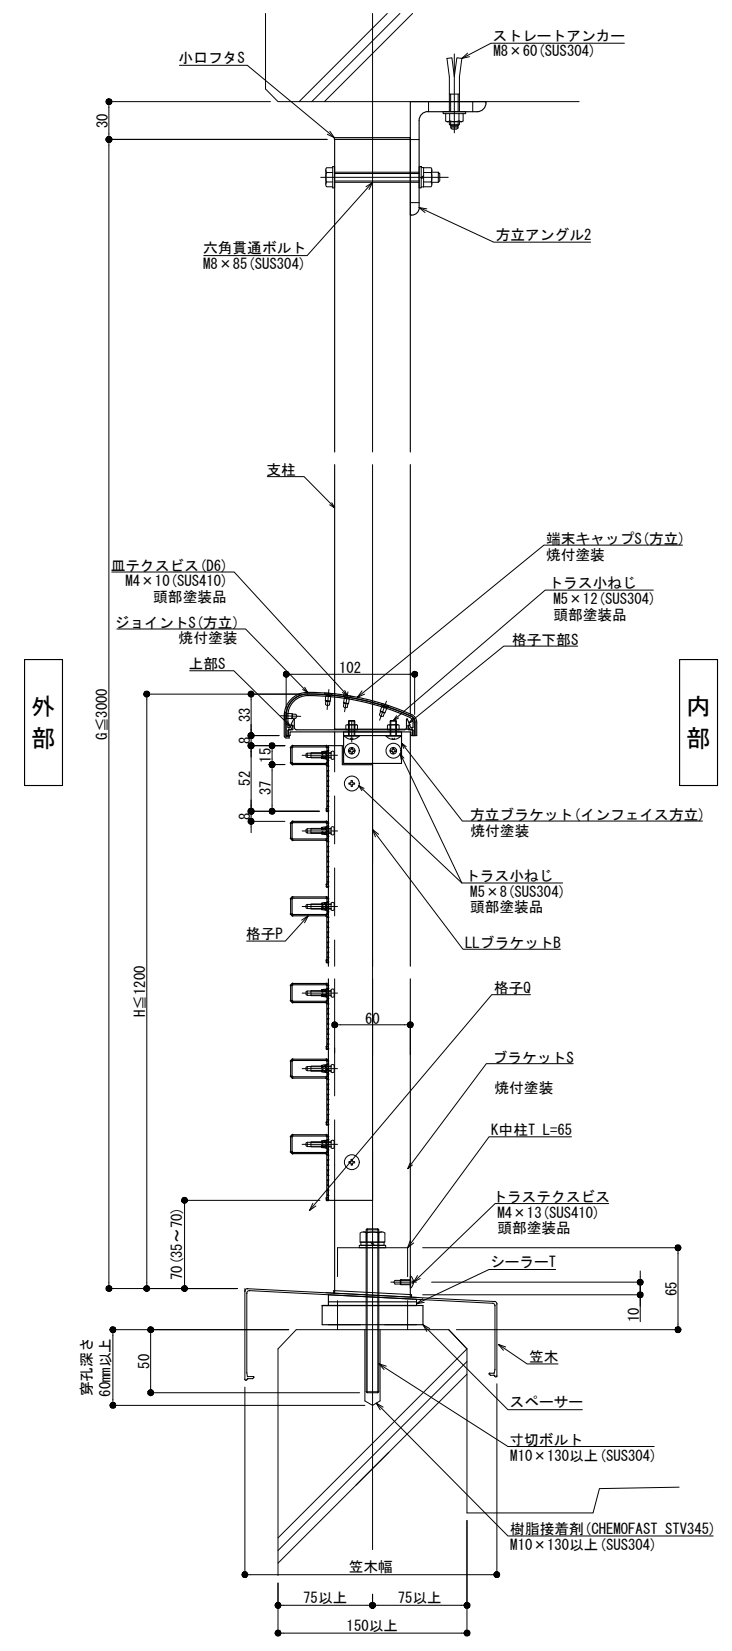

縦断面図

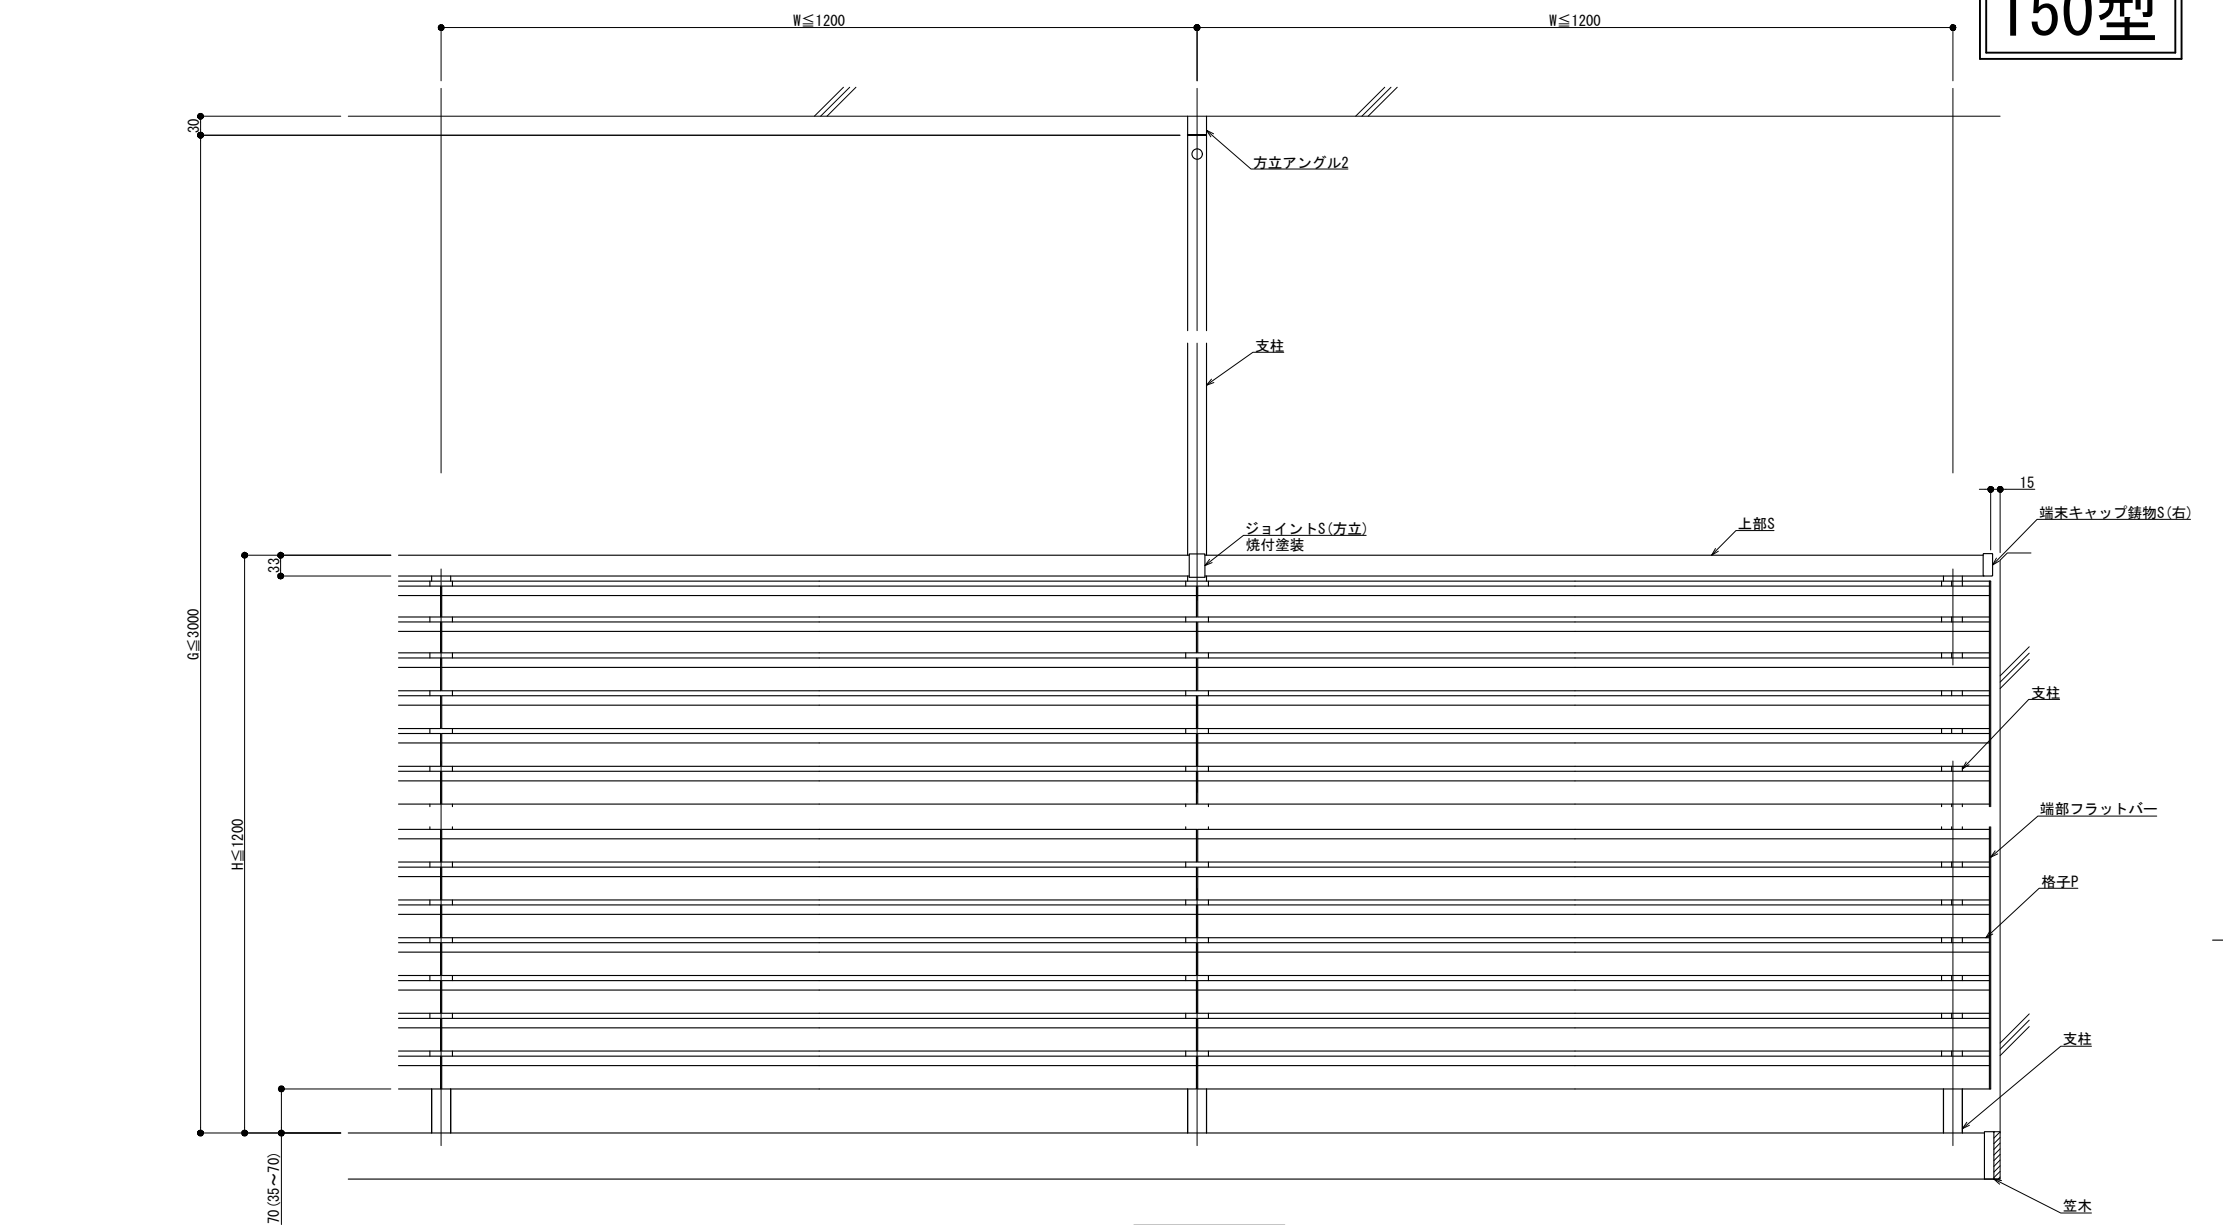

外観図

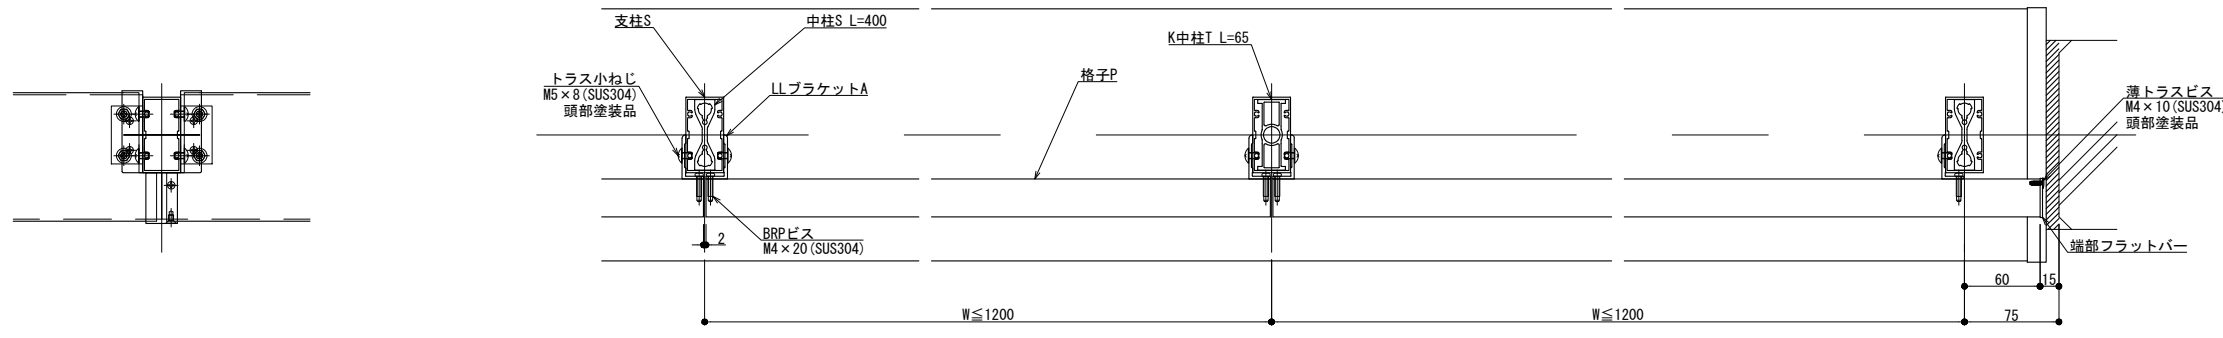

内部

横断面図

躯体勾配  
θ° =  
※ 勾配10°迄


製図: 2017.03.22  
改訂: 2023.01.30

改訂年月日	概要	特記事項	作成	設計	担当	検印	工事名	縮尺 A1 1:3 A3 1:6	通し番号
			作成年月日		タイプ		図名 方立支持 笠木付工法 150型 SLLタイプ	区分	図面番号
									管理番号 00000000_000

井上商事株式会社




# 125型

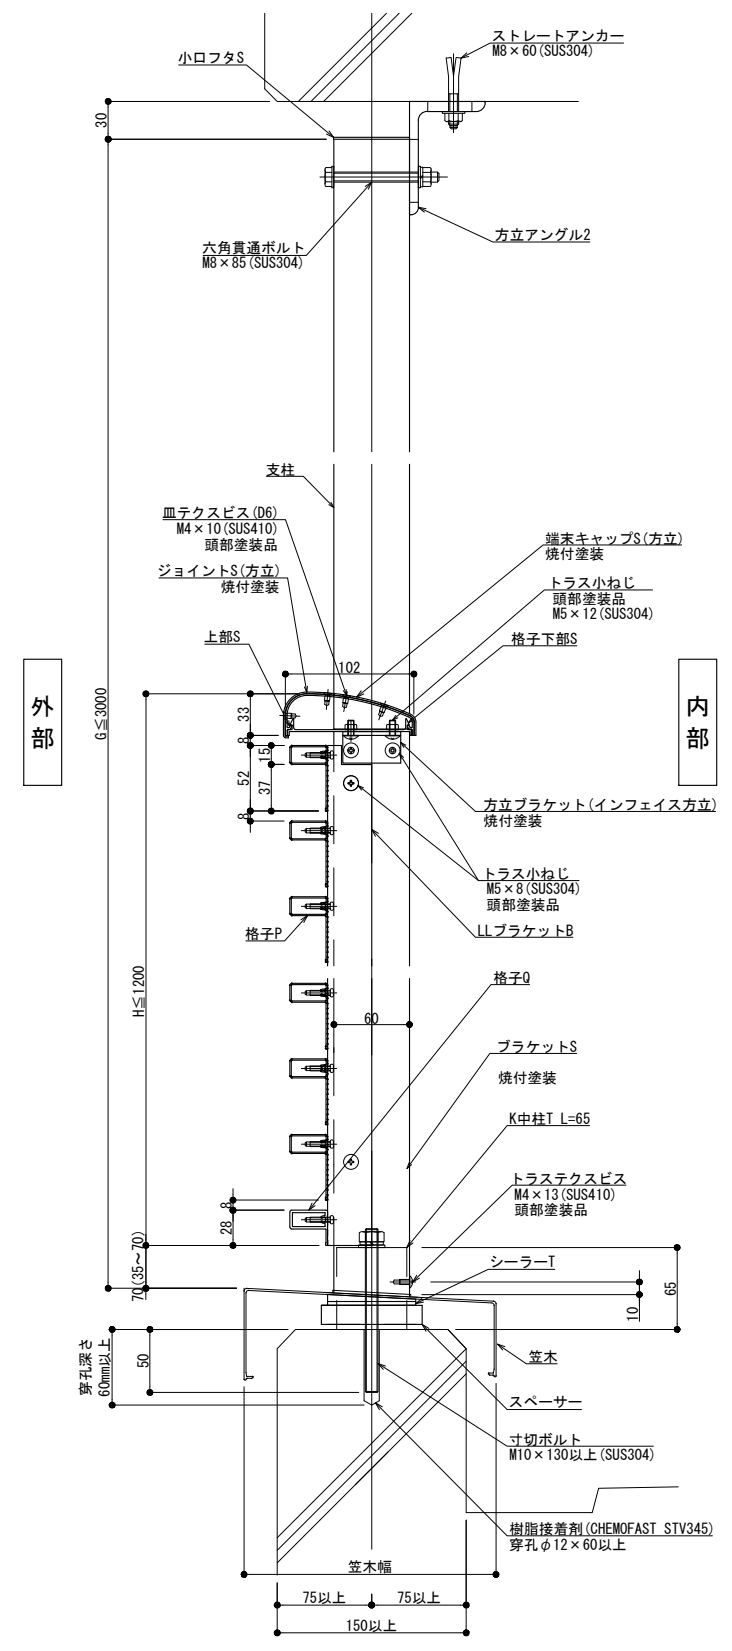

縦断面図



外部

内部

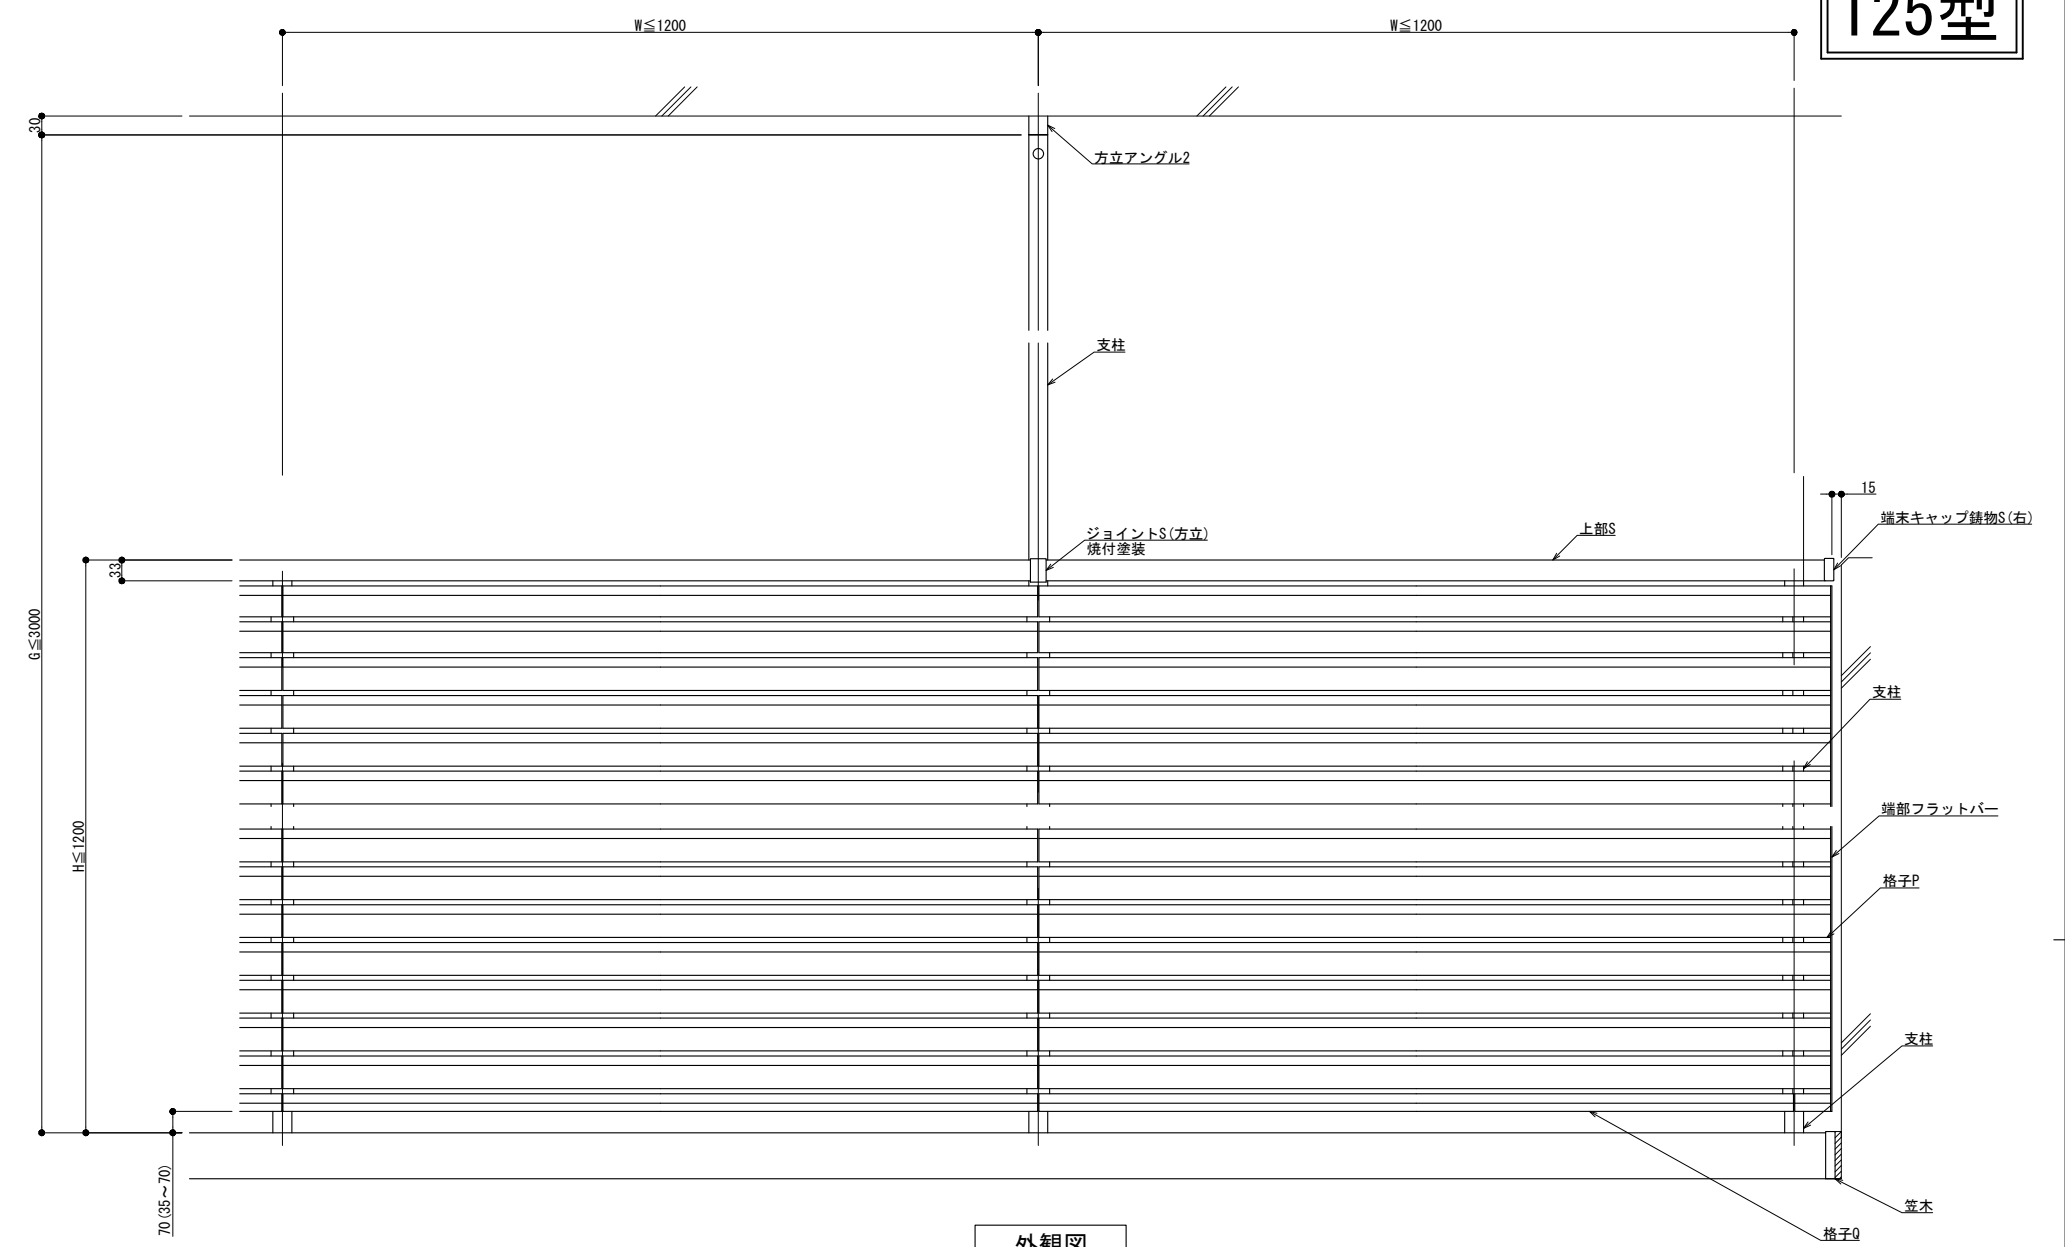


外観図

内部

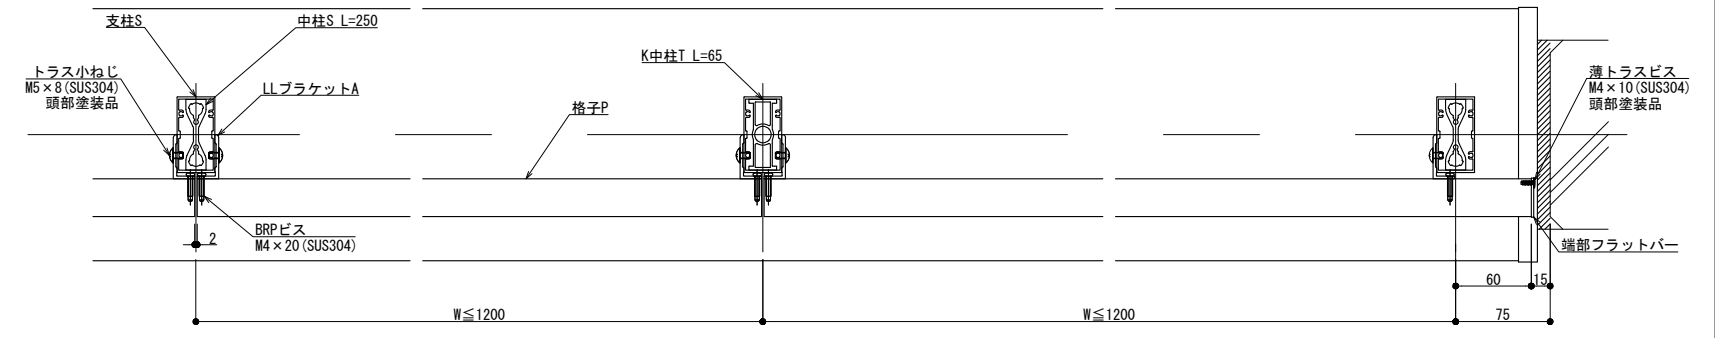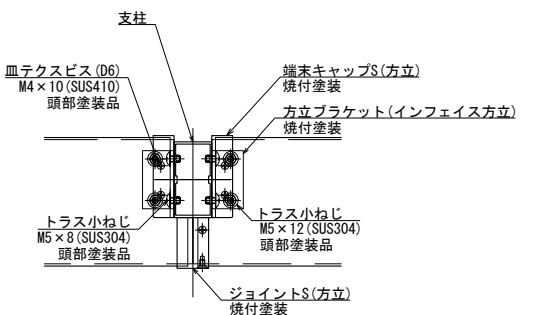

外部

横断面図

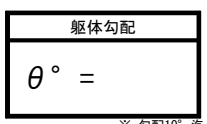


製図: 2018.12.14  
改訂: 2023.01.30

改訂年月日	概要	特記事項	作成	設計	担当	検印	工事名	縮尺	通し番号
								A1 1:3 A3 1:6	秋の内
			作成年月日		タイプ		図名	区分	図面番号
							方立支持 笠木付工法 125型 SLLタイプ		

井上商事株式会社

管理番号: 00000000.000


150型

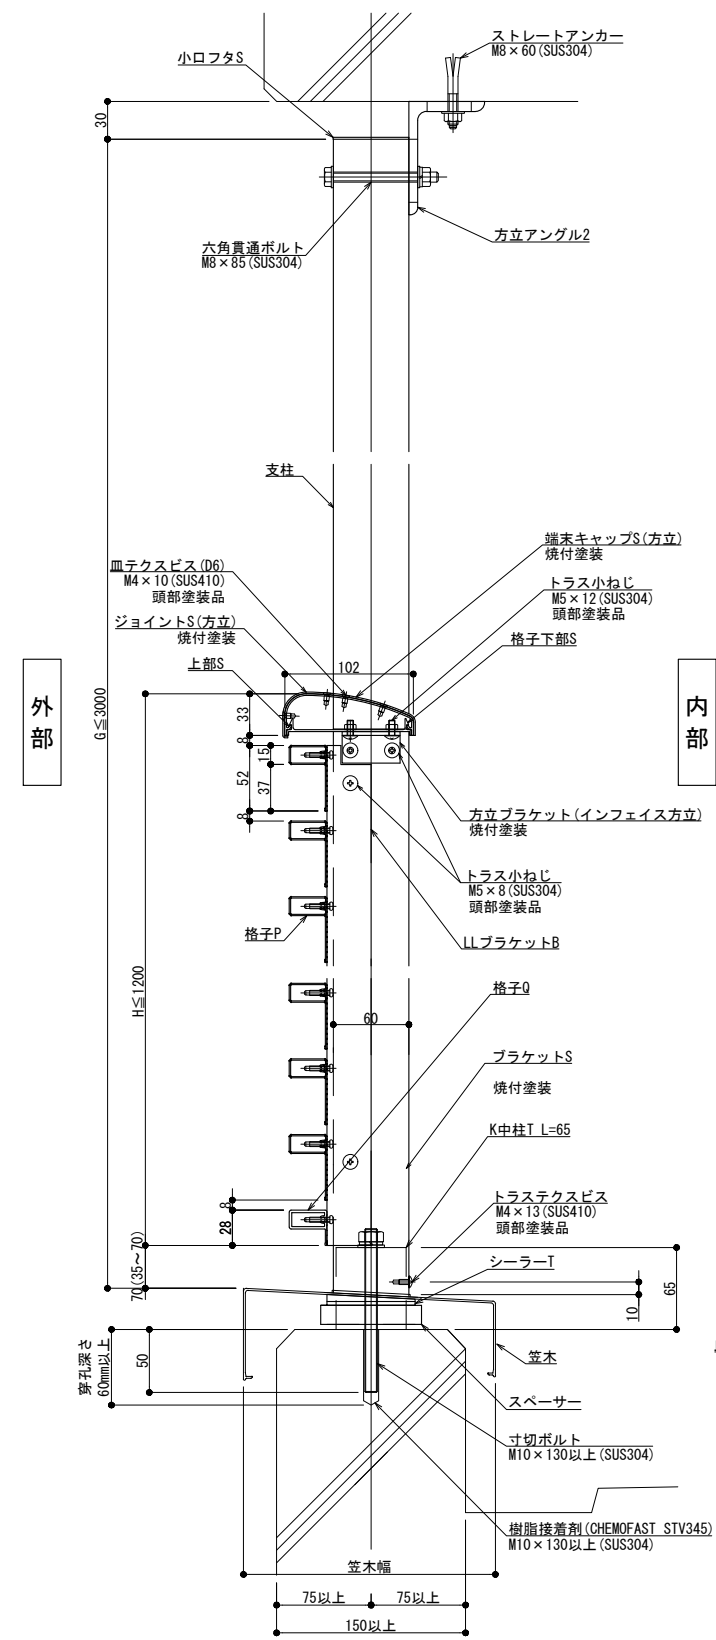



縦断面図

外部

内部

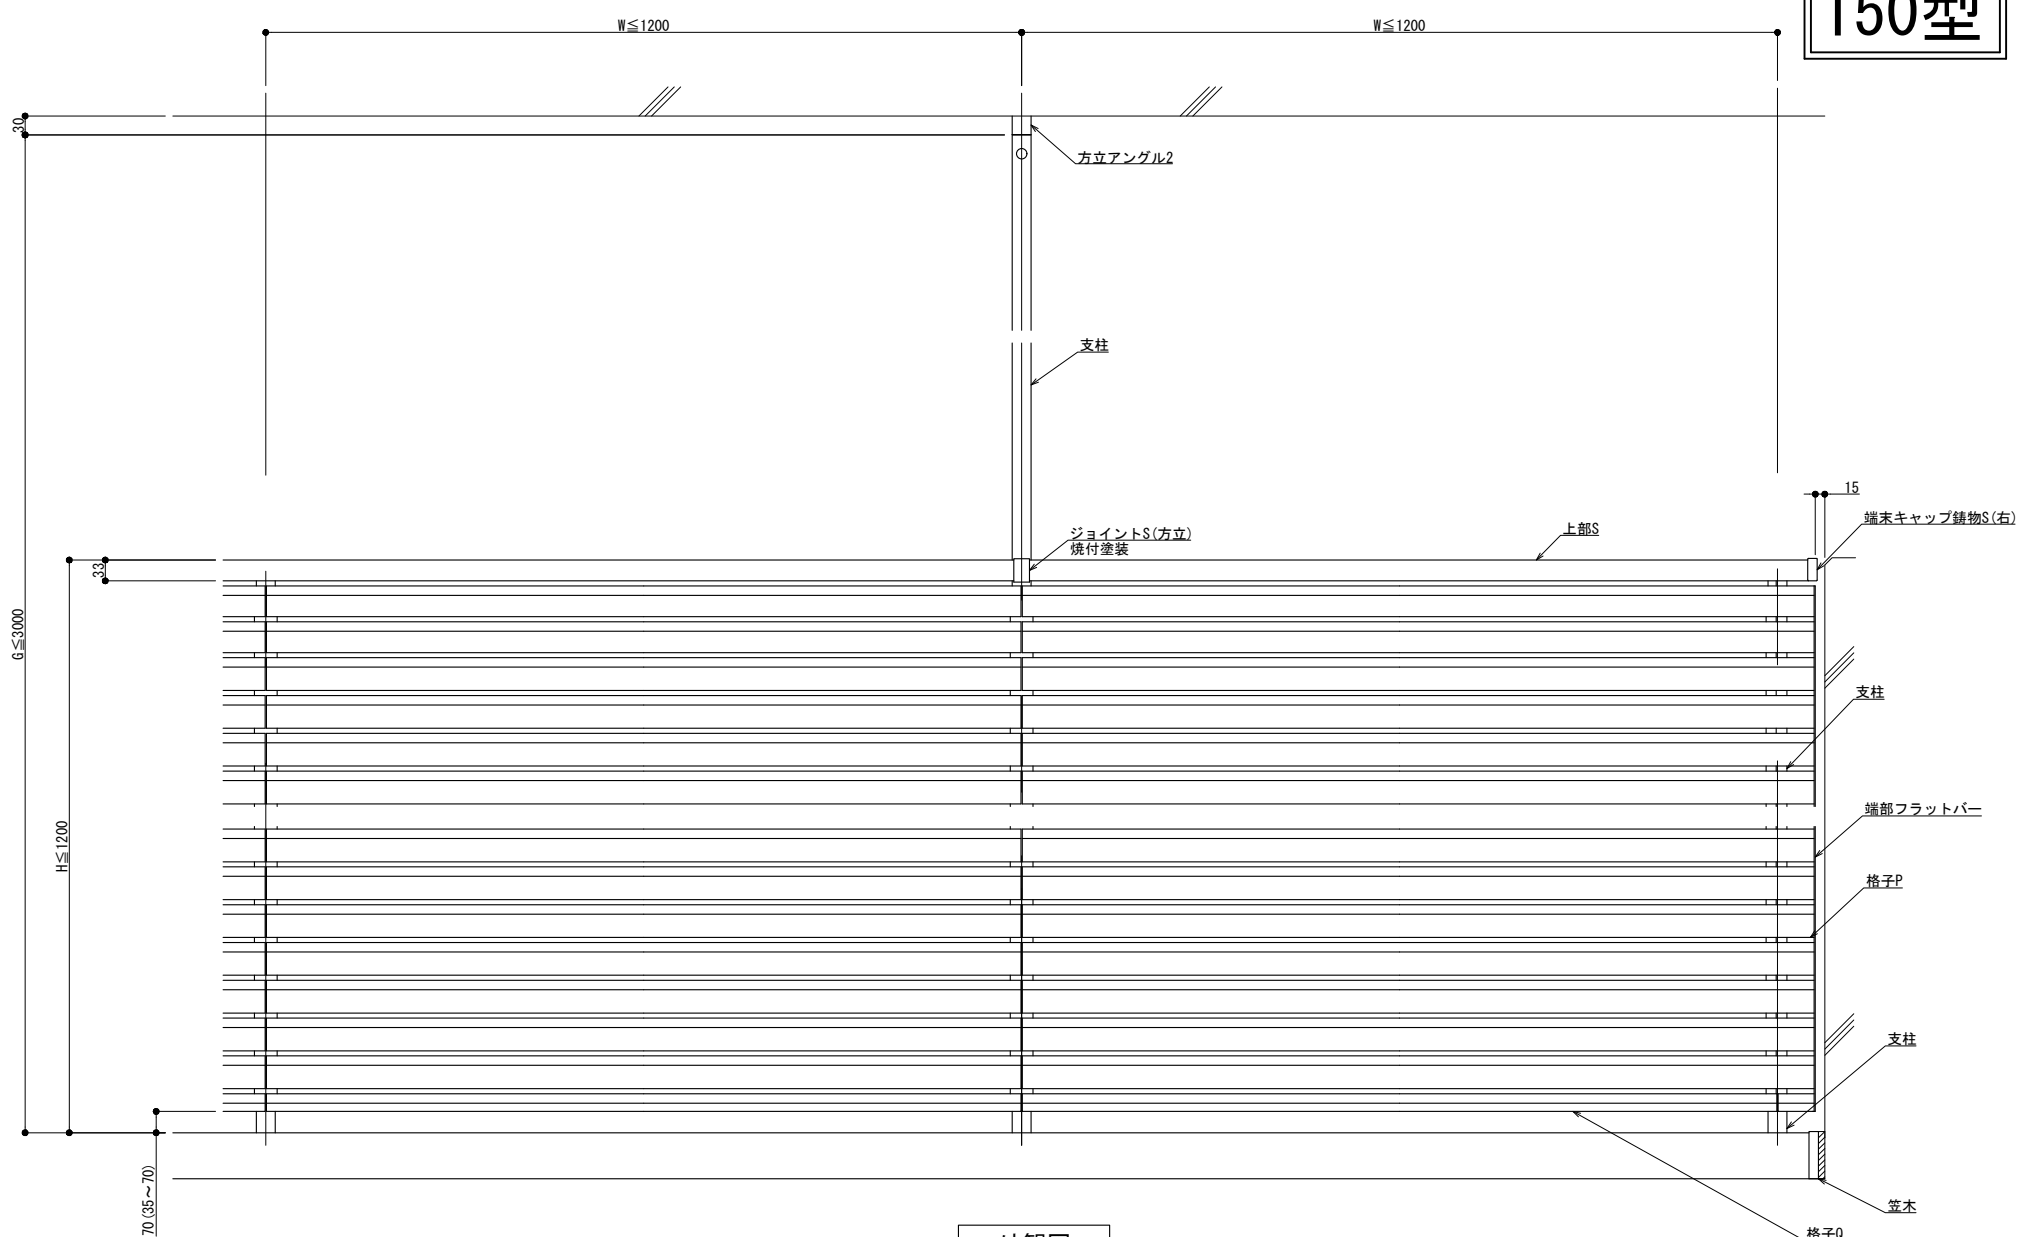


外観図

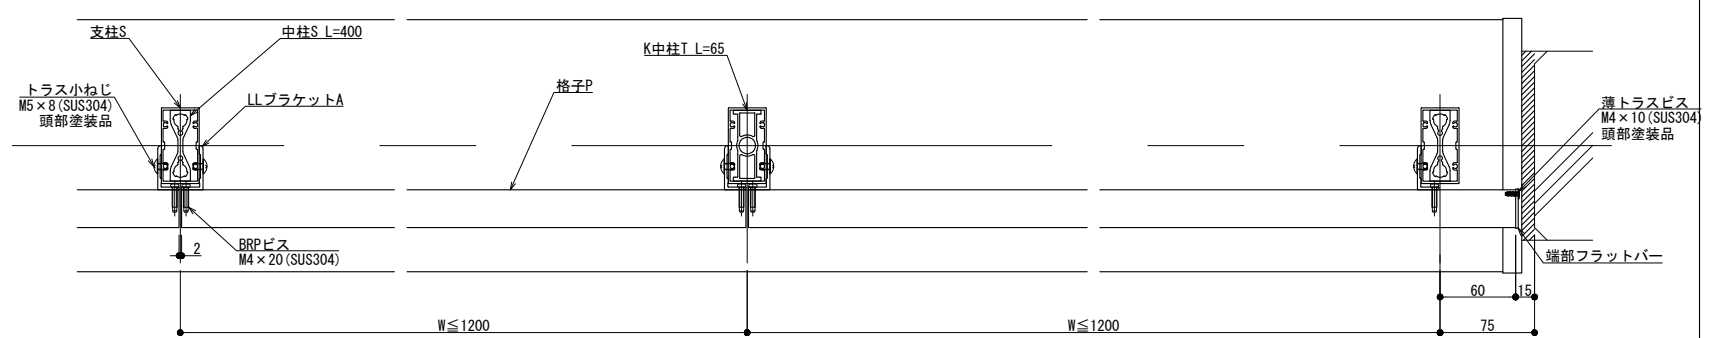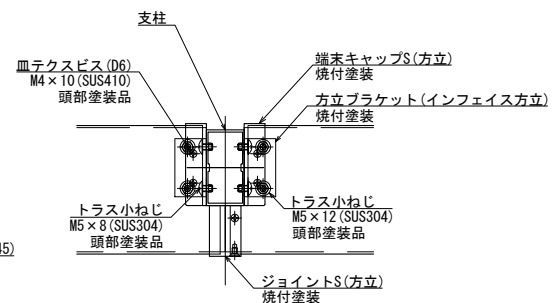

内部

横断面図

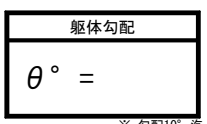

製図: 2018.12.14 改訂: 2023.01.30

改訂年月日	概要	特記事項	作成	設計	担当	検印	工事名	縮尺	通し番号
								A1 1:3 A3 1:6	
			作成年月日		タイプ		図名	区分	図面番号
							方立支持 笠木付工法 150型 SLLタイプ		
									管理番号: 00000000.000

井上商事株式会社