


外観図

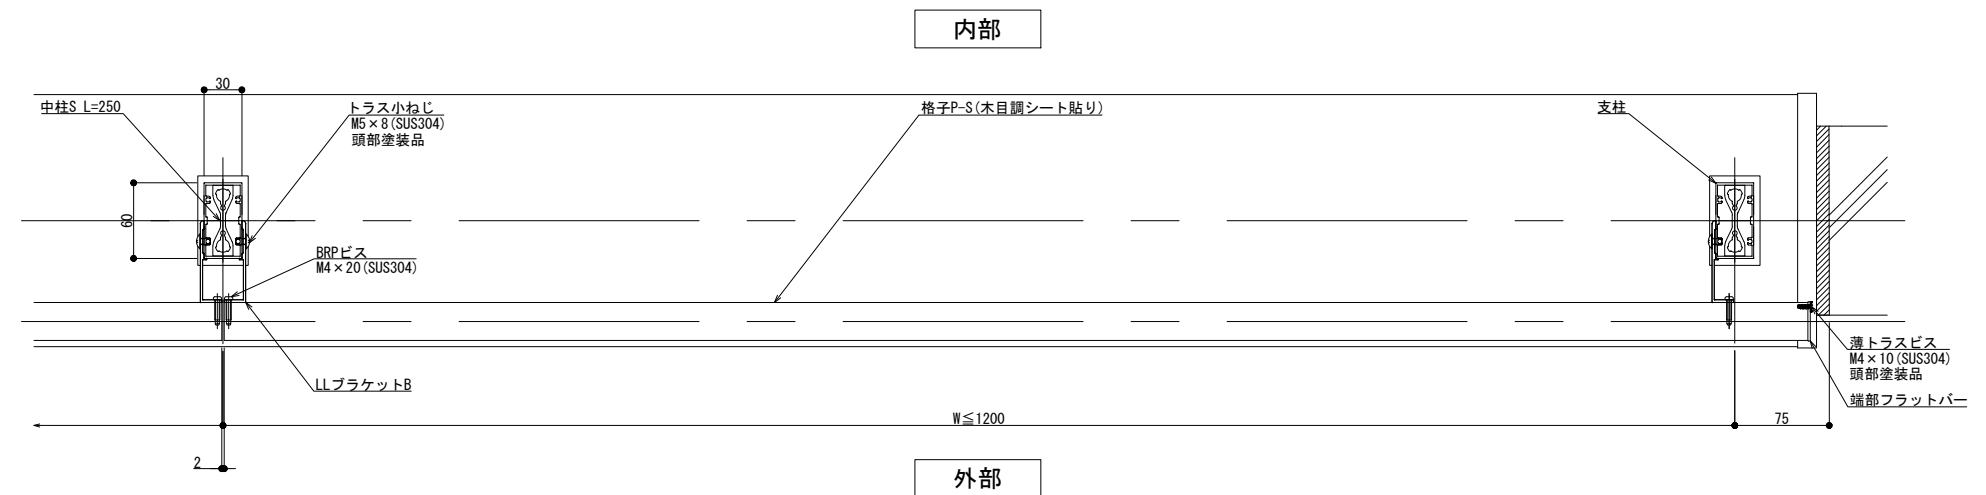

内部

外部

横断面図

縦断面図

※格子のみ木目調となります。



製図: 2020.07.02

訂正	改訂年月日	概要	特記事項

井上商事株式会社


作成	設計	担当	検印	工事名	縮尺	通し番号
					A1 1:3 A3 1:6	
作成年月日	タイプ	図名	区分	図面番号		
		床支持 笠木付工法 125型 ILLタイプ (木目調)				
管理番号				000000001_000		

木目調 **150型**

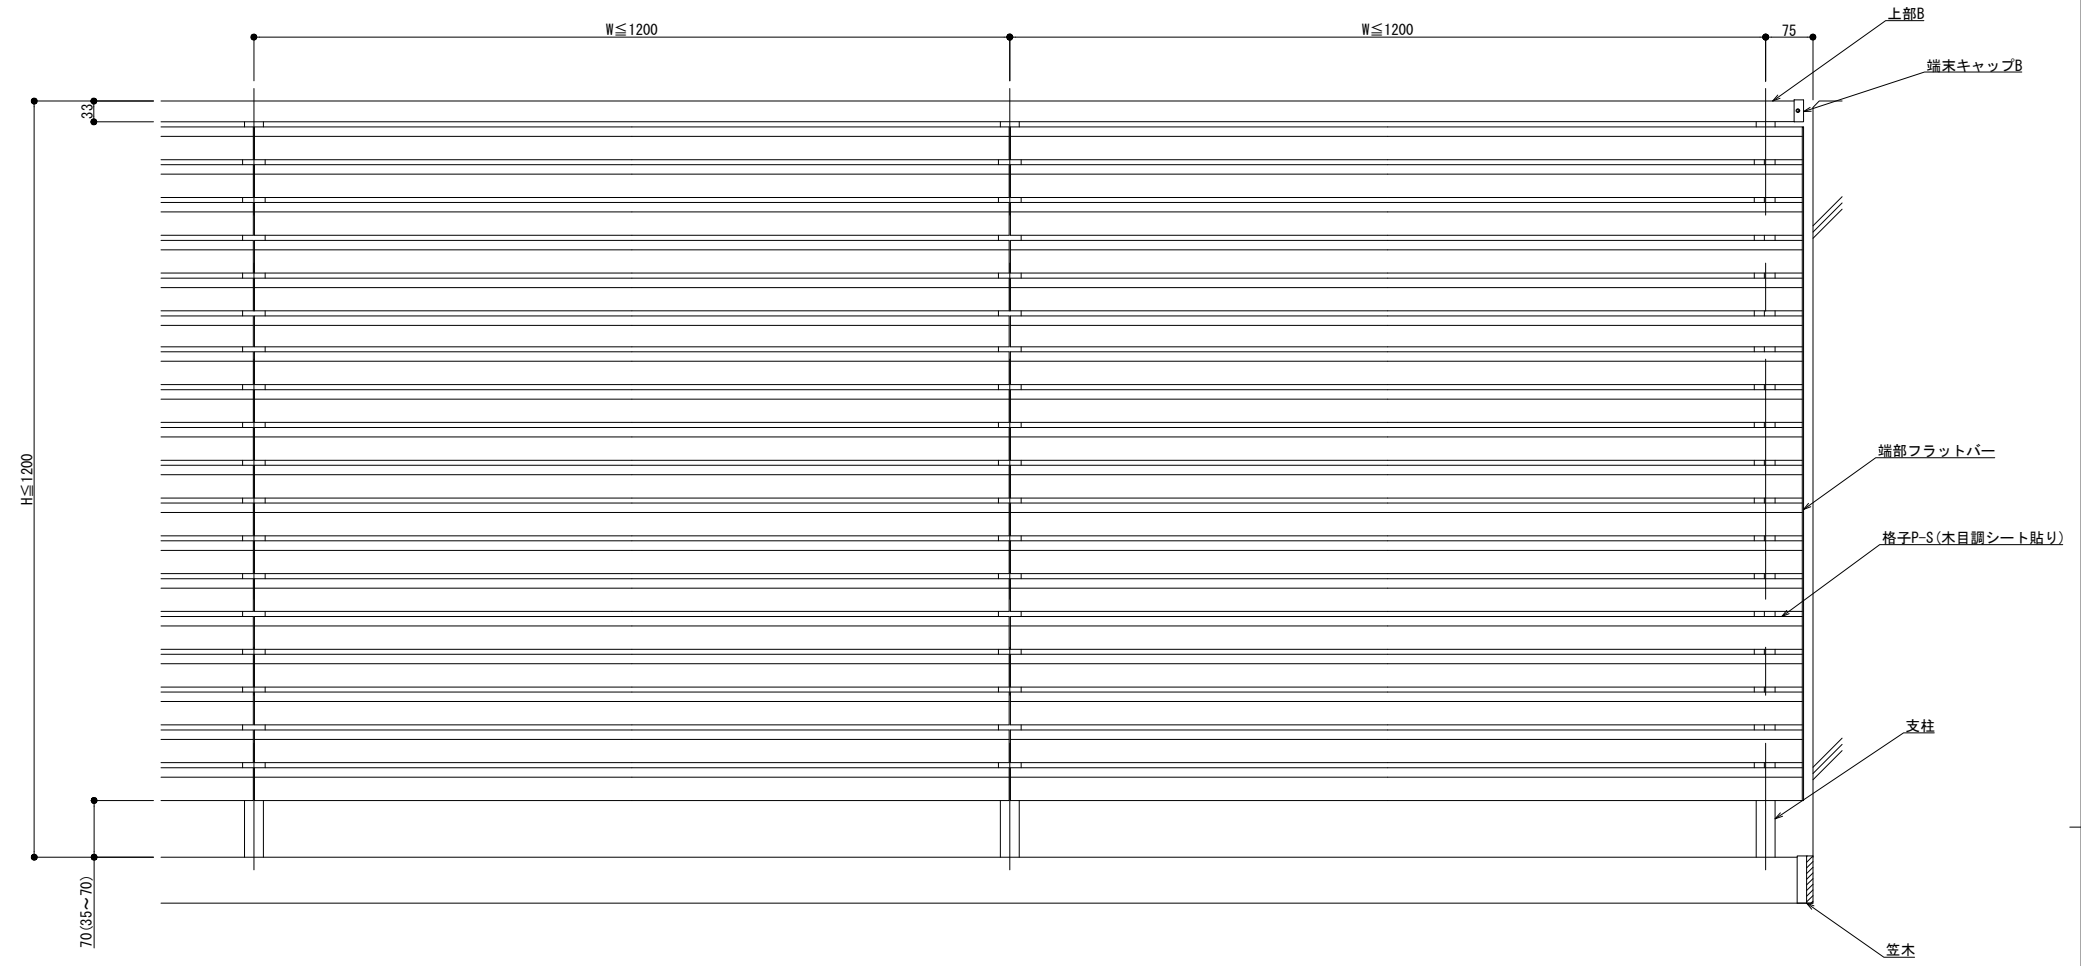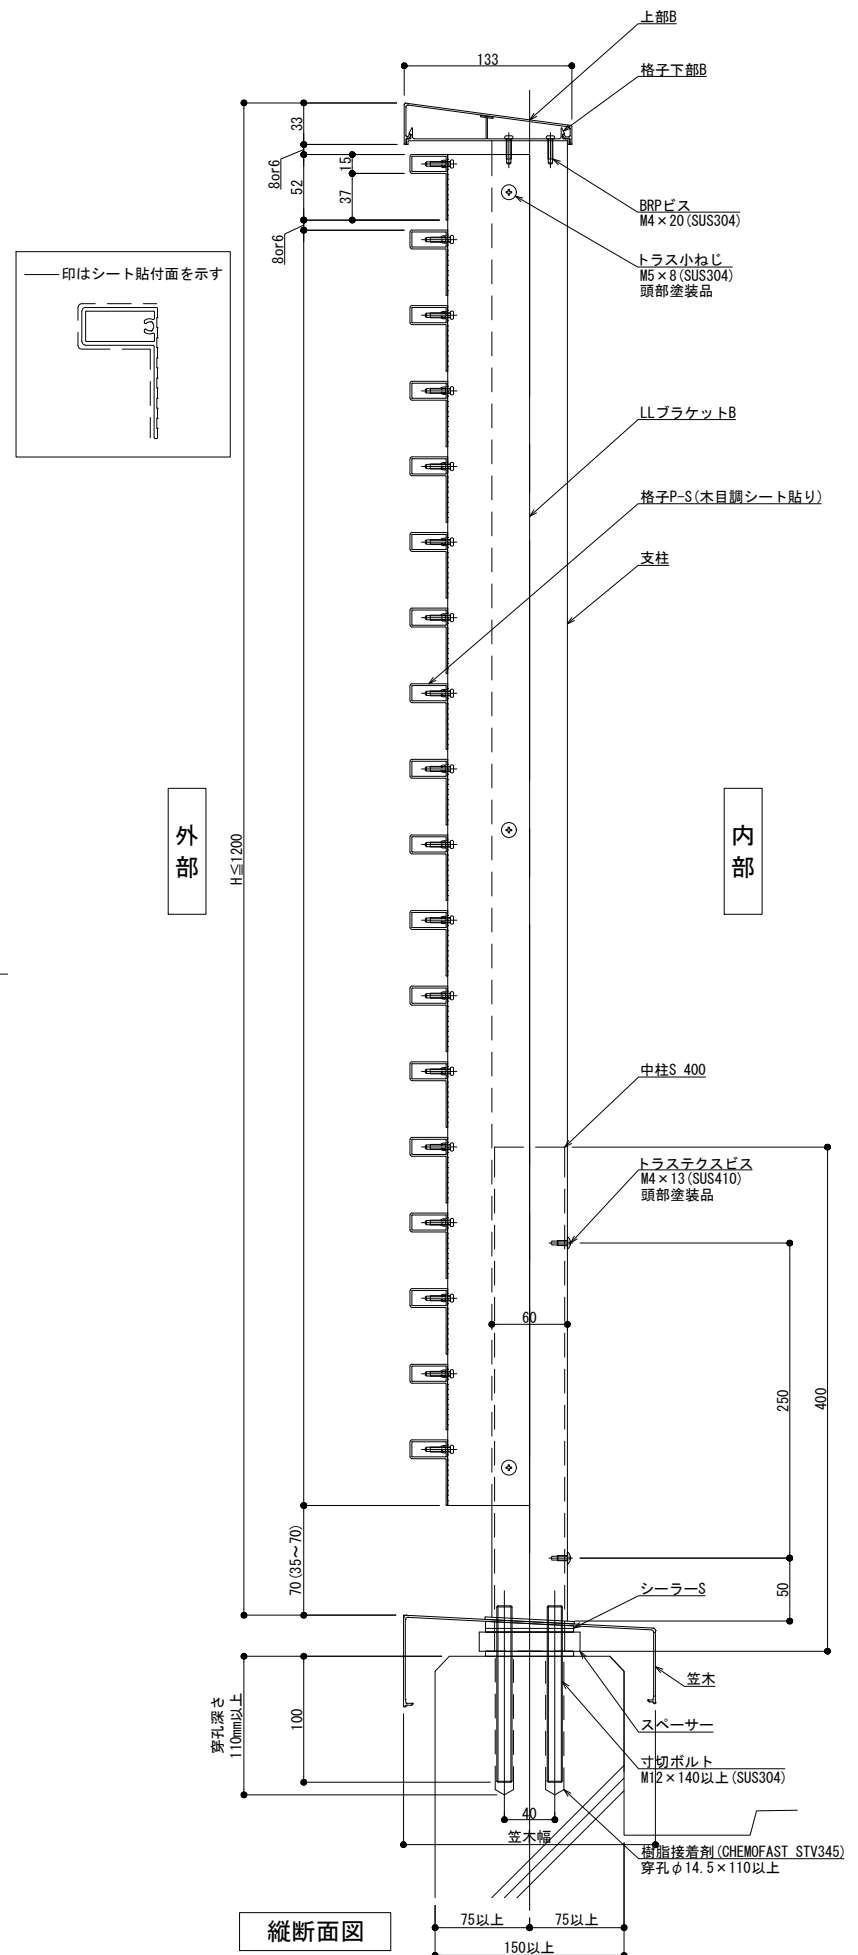

外観図

内部

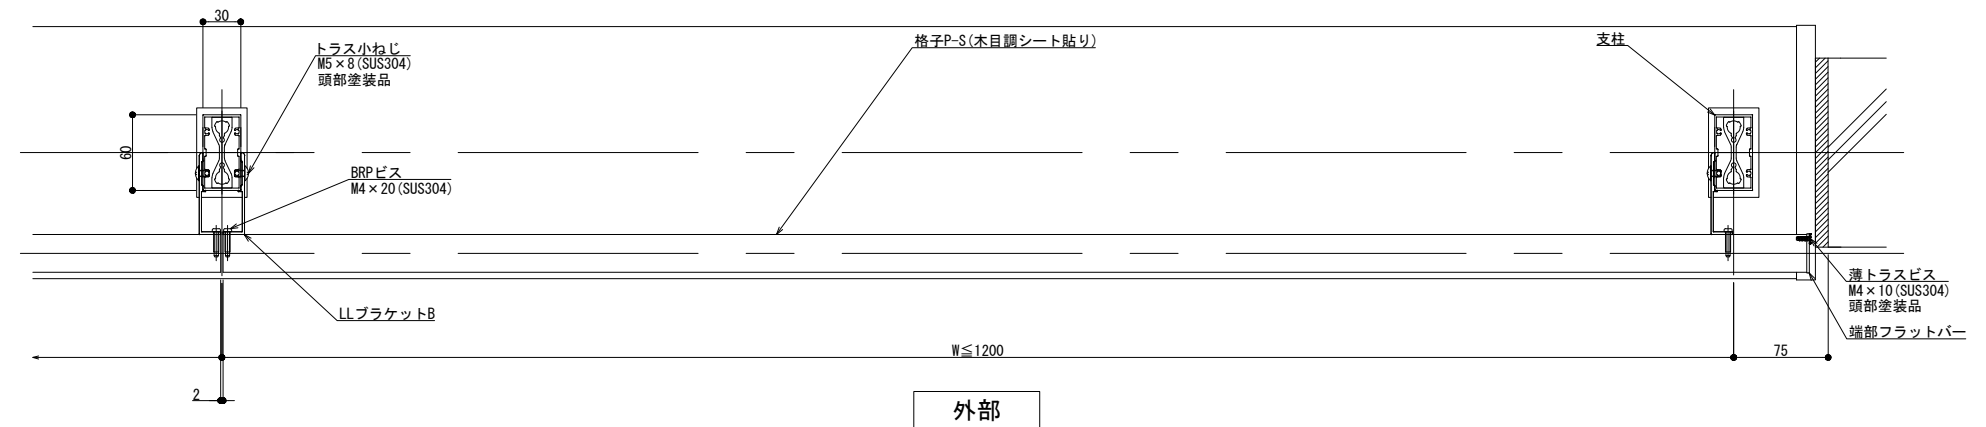

外部

横断面図

※格子のみ木目調となります。



製図: 2020.07.02

改訂年月日	概要	特記事項


井上商事株式会社

作成	設計	担当	検印	工事名	縮尺	通し番号
					A1 1:3 A3 1:6	
作成年月日	タイプ	図名	区分	図面番号		
		床支持 笠木付工法 150型 ILLタイプ(木目調)				

管理番号: 000000001.000

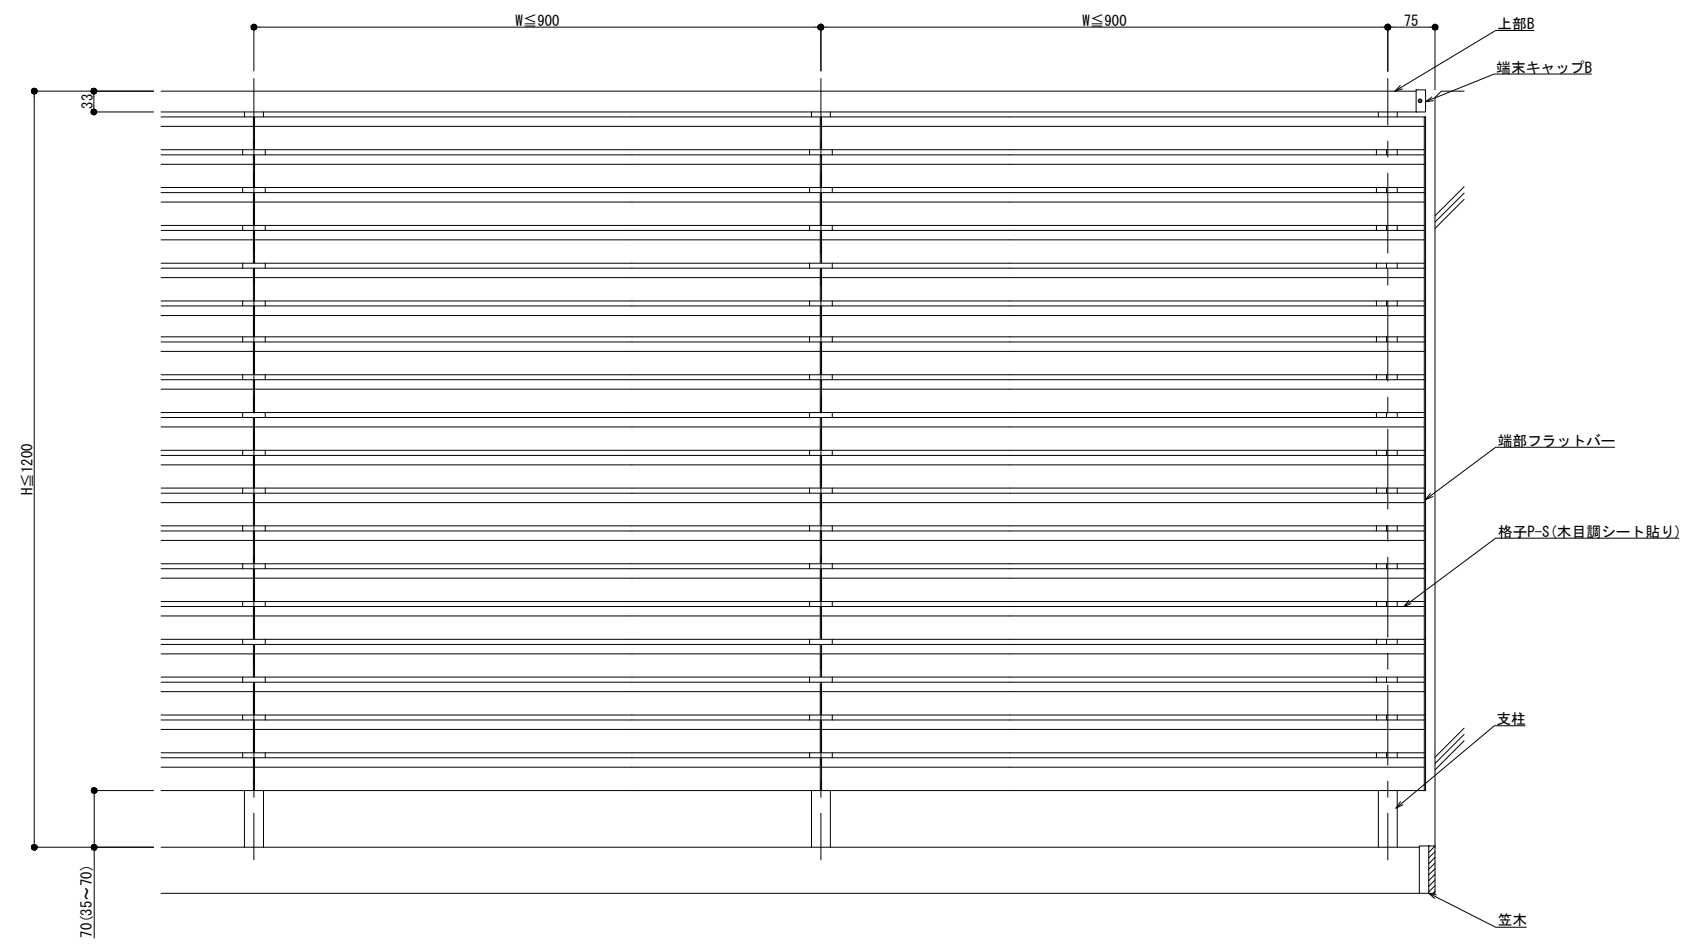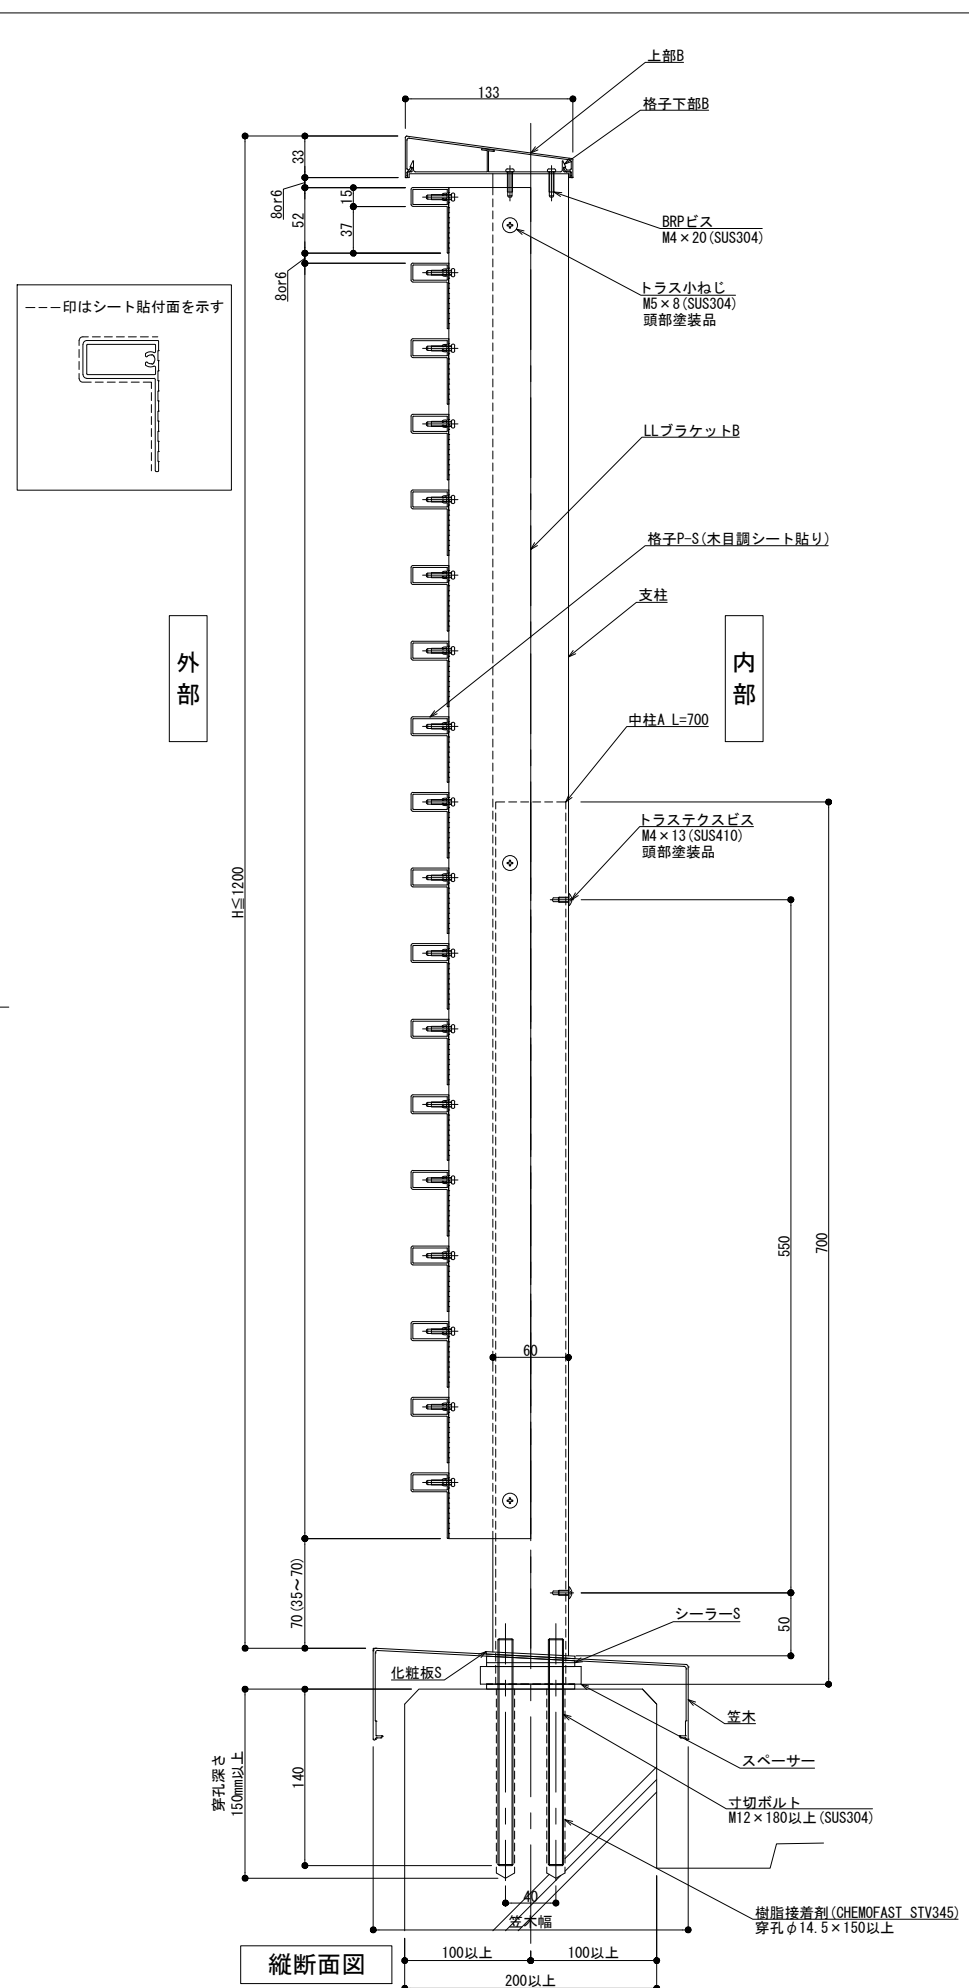

外観図

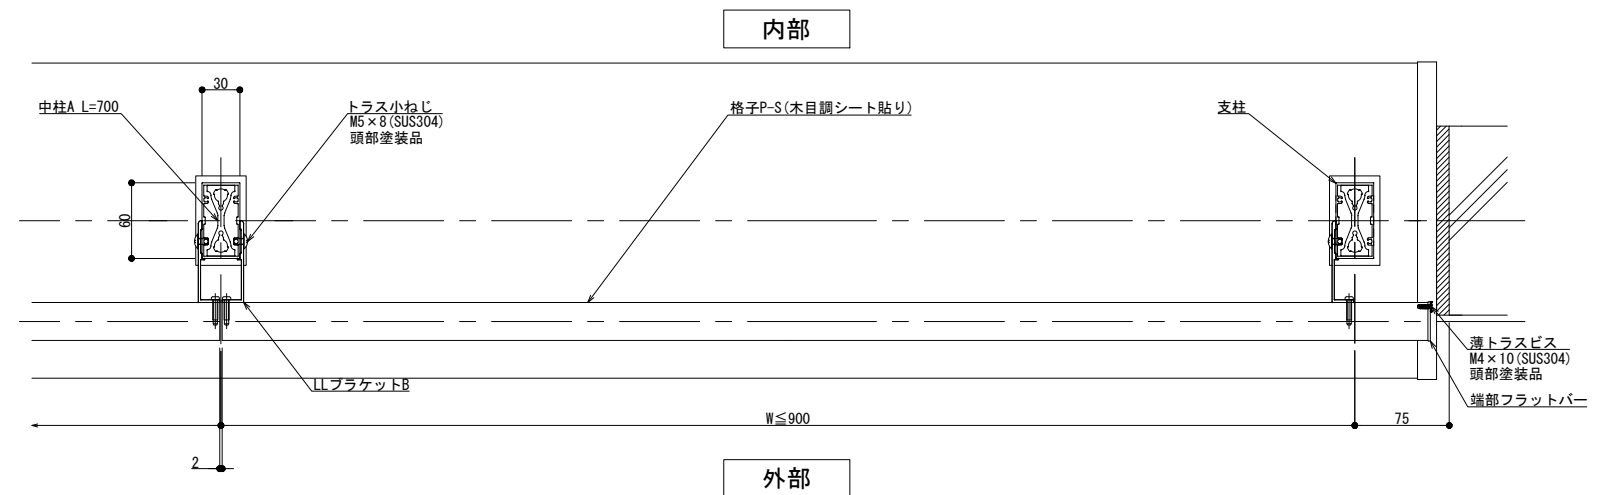

横断面図

※格子のみ木目調となります。

製図: 2020.07.02

訂改	改訂年月日	概要	特記事項
△			




井上商事株式会社

作成	設計	担当	検印	工事名
作成年月日	タイプ	図名	床支持 笠木付工法 300型 ILLタイプ(木目調)	

縮尺	通し番号
A1 1:3 A3 1:6	1 / 1
区分	図面番号
	00000000_000

外部

内部

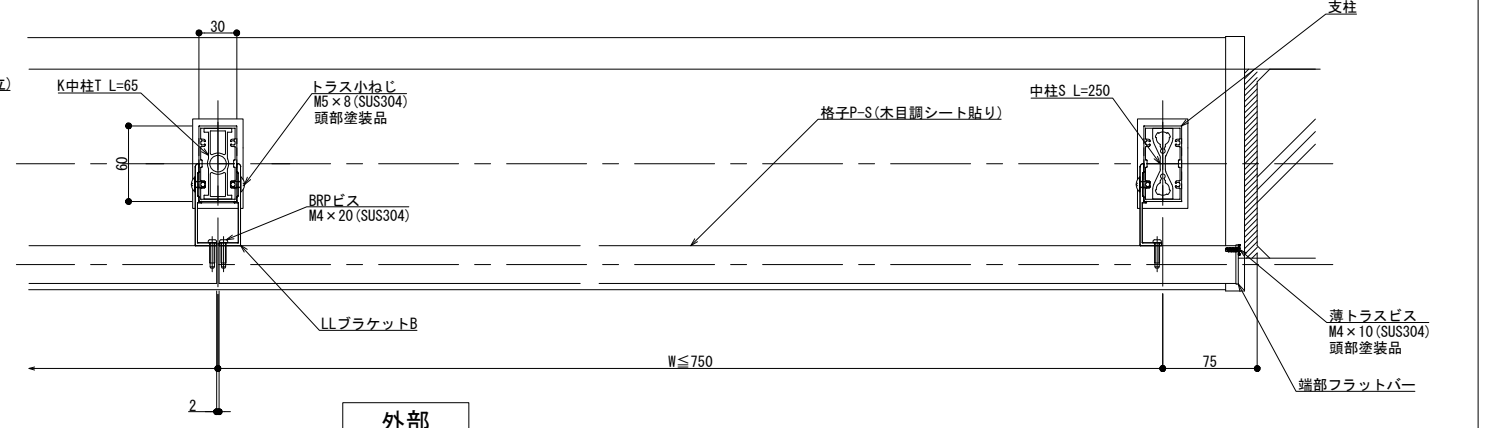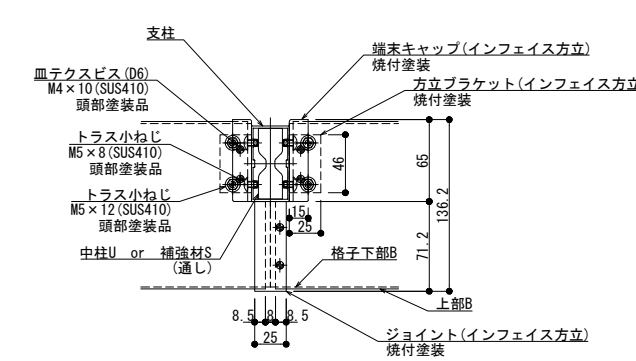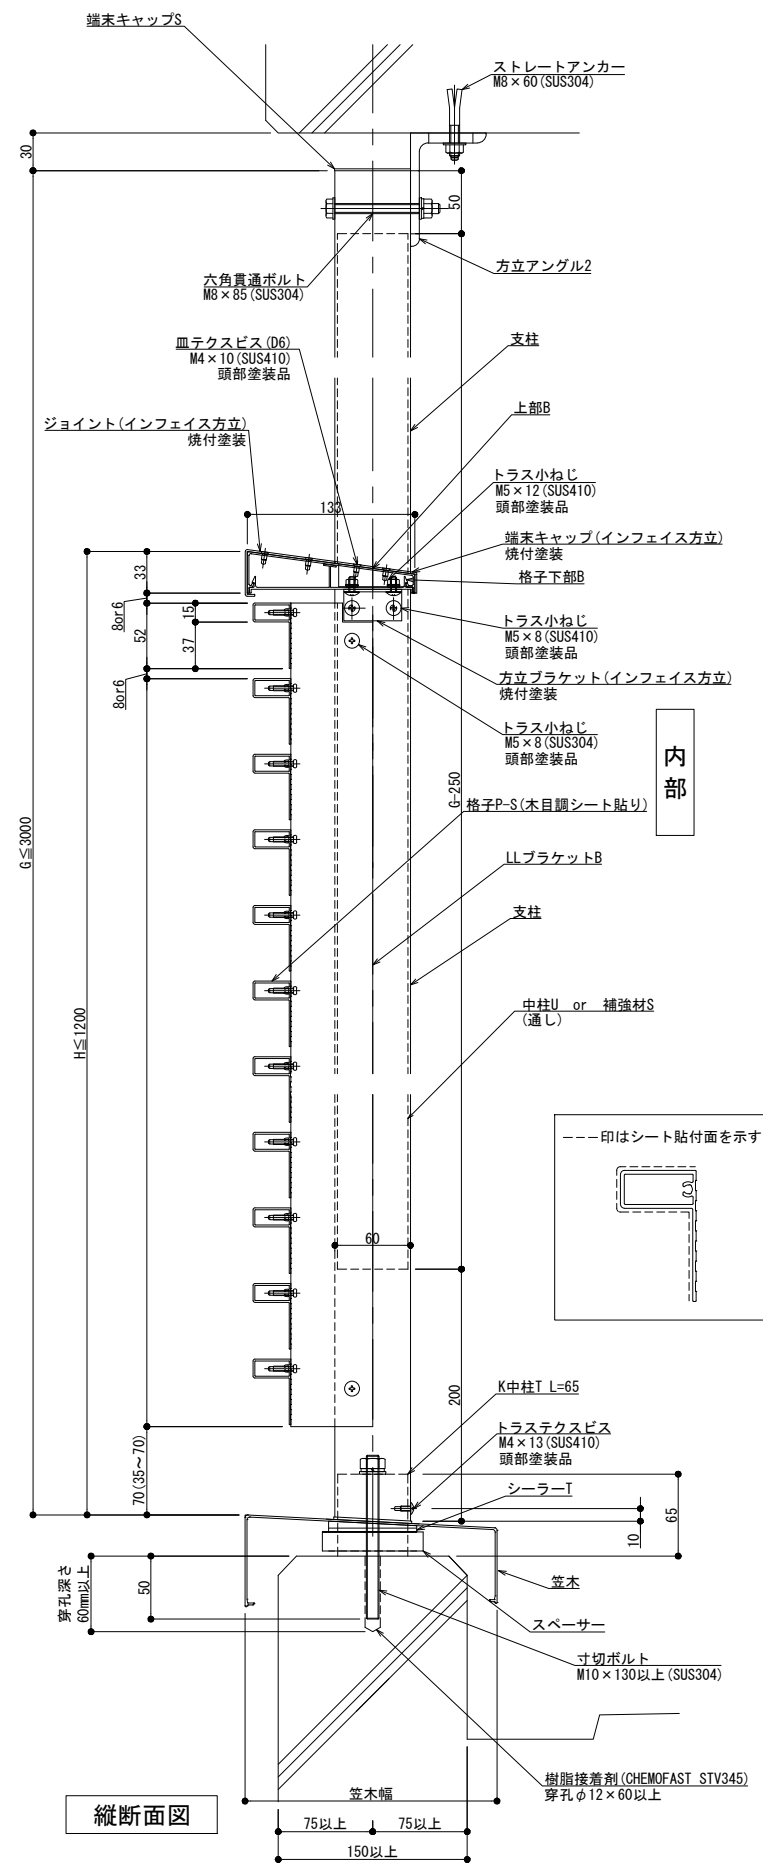

縦断面図

外観図

内部

外部

横断面図

※格子のみ木目調となります。

製図: 2023.01.30

改訂	改訂年月日	概要	特記事項

井上商事株式会社

作成	設計	担当	検印	工事名	縮尺	通し番号
					A1 1:3 A3 1:6	
作成年月日		タイプ		図名	区分	図面番号
				方立支持 笠木付工法 125型 ILLタイプ(木目調)		

管理番号: 00000000_000

外部

内部


外観図

内部

外部

横断面図

※格子のみ木目調となります。

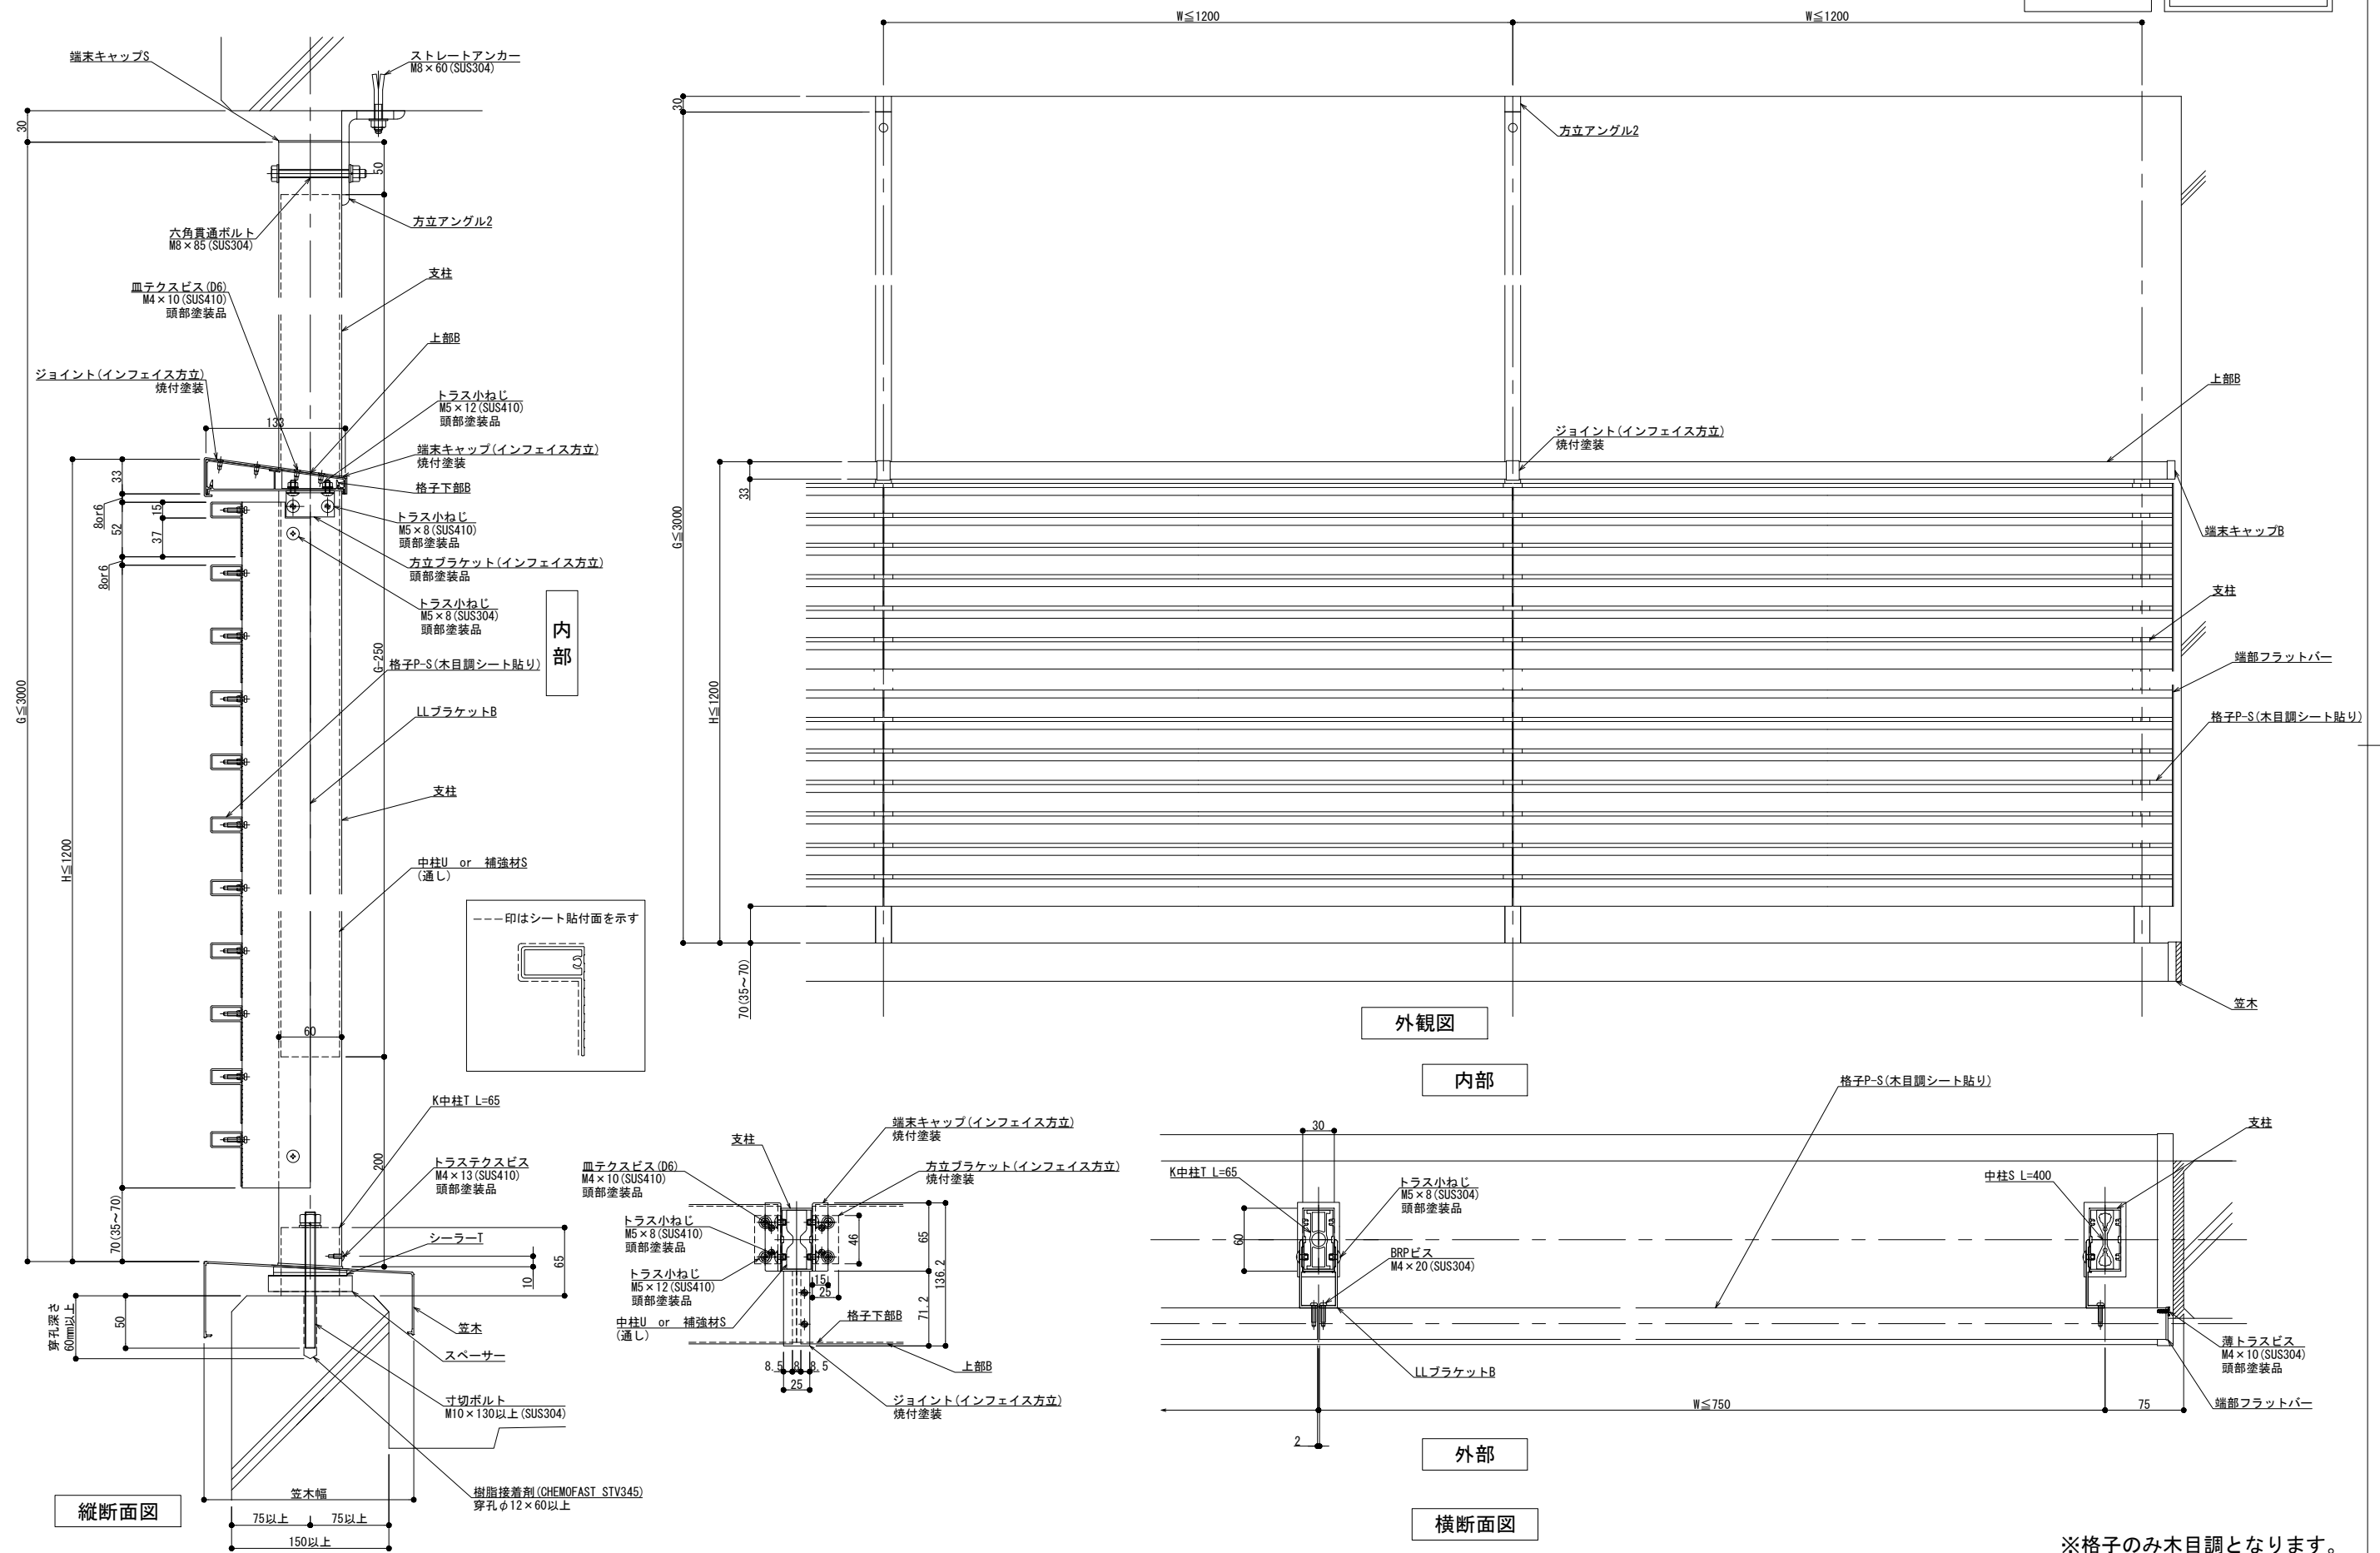

製図: 2023.01.30

改訂年月日	概要	特記事項

井上商事株式会社

作成	設計	担当	検印	工事名	縮尺	通し番号
					A1 1:3 A3 1:6	
作成年月日	タイプ	図名			区分	図面番号
		方立支持 笠木付工法 150型 ILLタイプ(木目調)				

管理番号: 00000000.000