


外観図

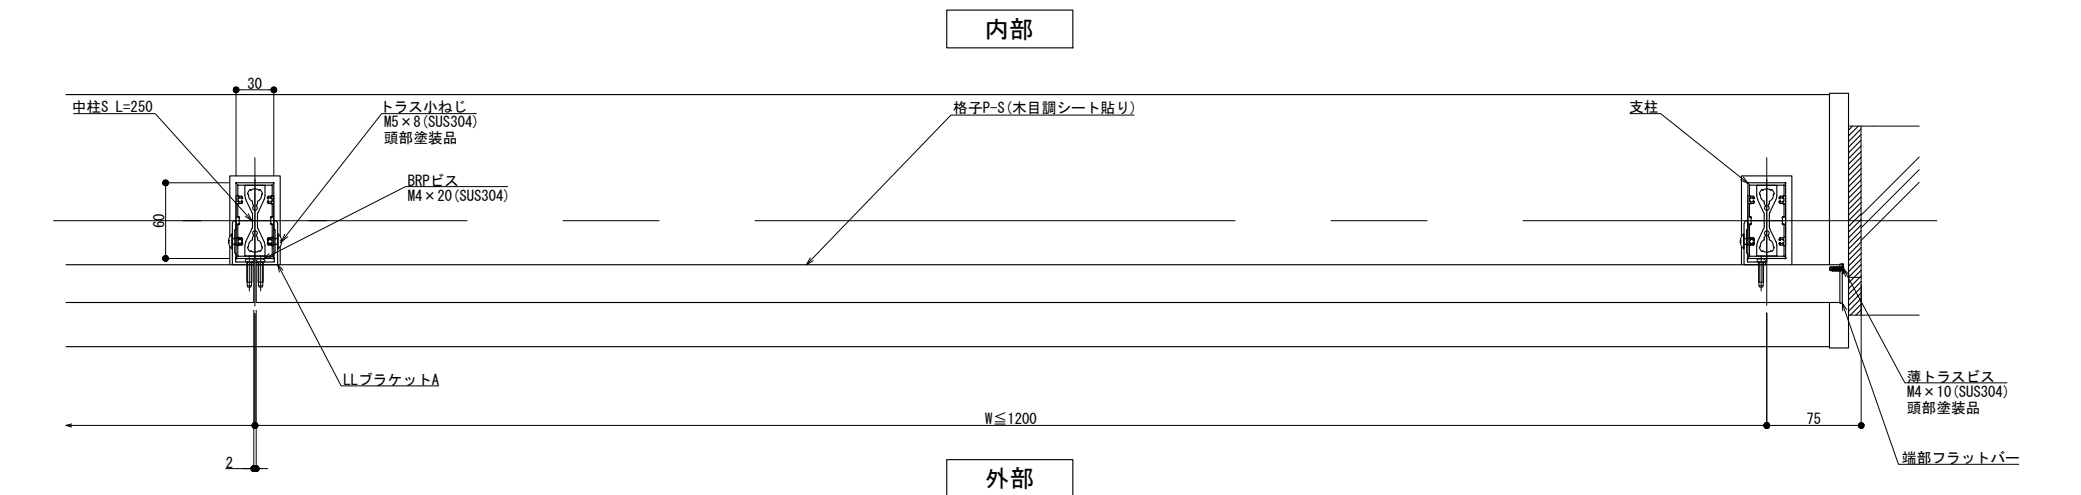

内部

外部

横断面図

※格子のみ木目調となります。


製図: 2020.11.27

訂正	改訂年月日	概要	特記事項

IS エルピーライン
井上商事株式会社


作成	設計	担当	検印	工事名	縮尺 A1 1:3 A3 1:6	通し番号 / 枚の内
作成年月日	タイプ	図名	図面番号	床支持 笠木付工法 125型 SLLタイプ (木目調)	区分	
管理番号				00000000_000		

木目調 **150型**

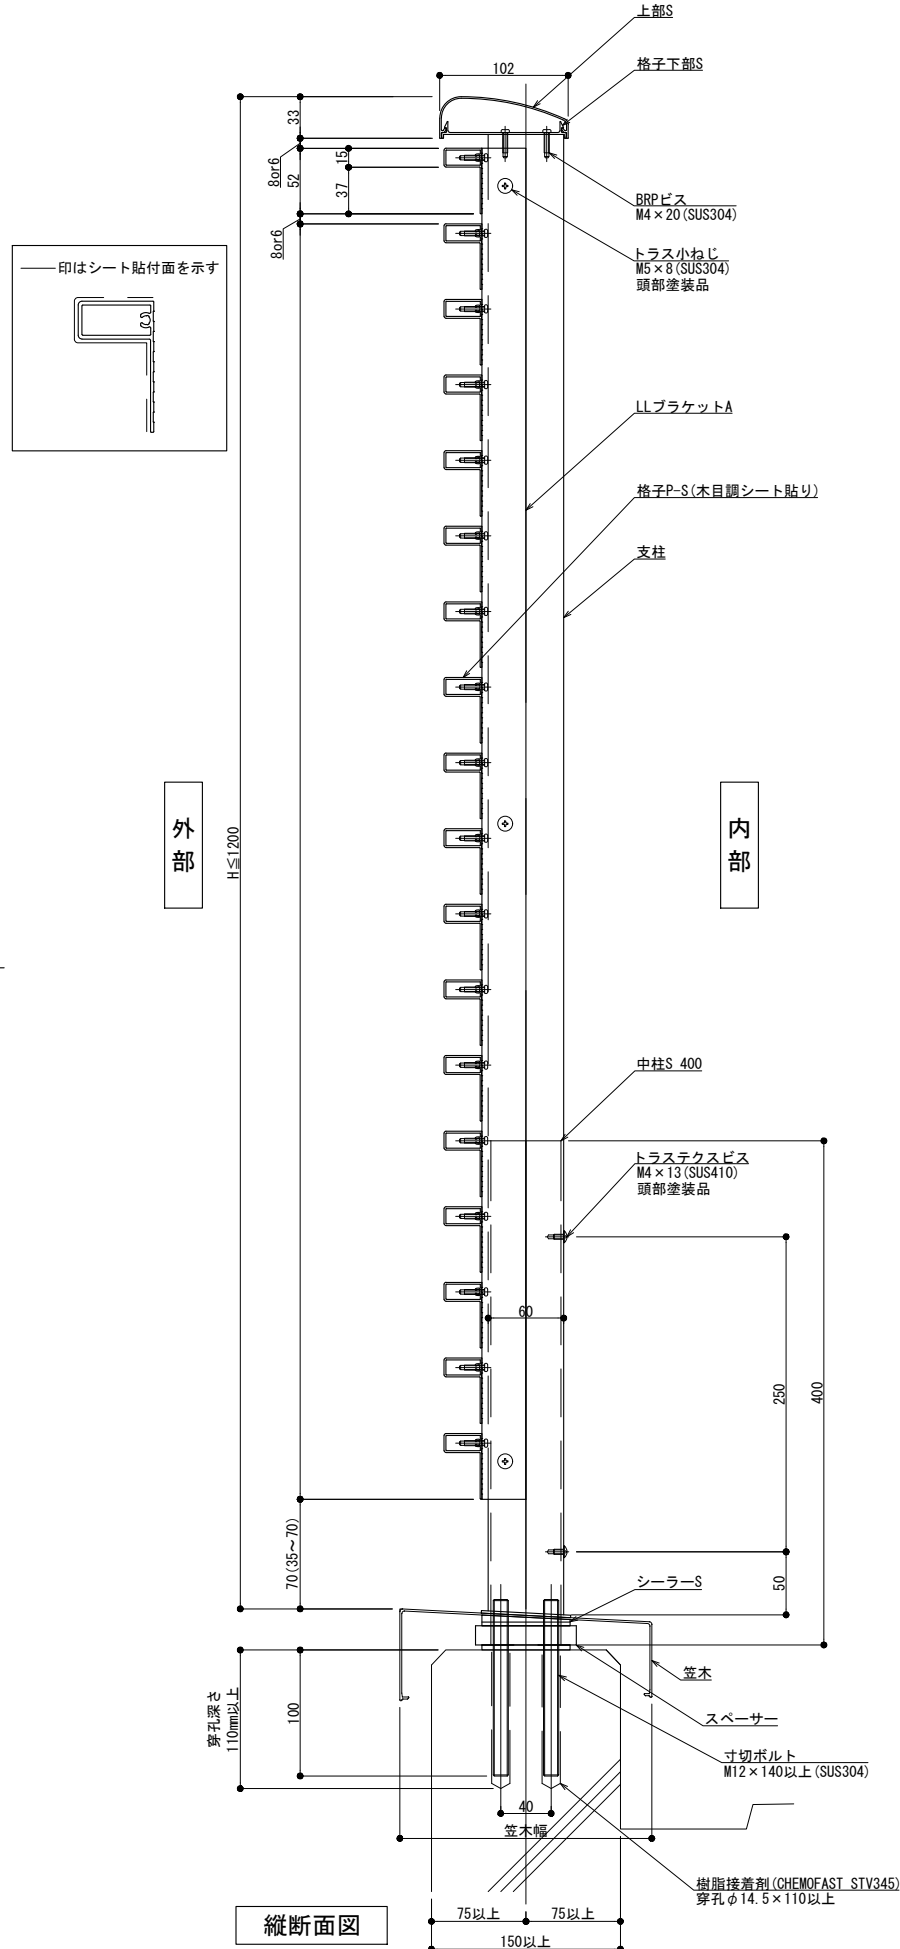

外観図

内部

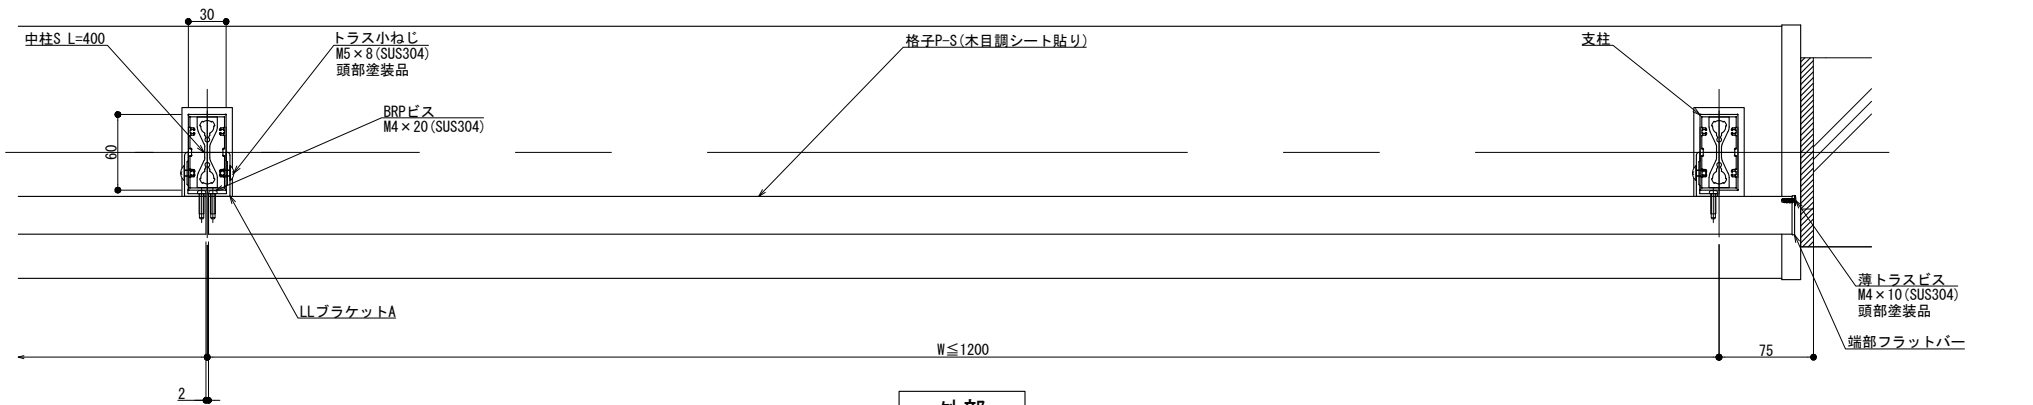

外部

横断面図


※格子のみ木目調となります。

製図: 2020.11.27

改訂年月日	概要	特記事項


IS 井上商事株式会社

作成	設計	担当	検印	工事名	縮尺 A1 1:3 A3 1:6	通し番号
作成年月日	タイプ	図名	図面番号	床支持 笠木付工法 150型 SLLタイプ(木目調)	区分	枚の内
管理番号				00000000_000		

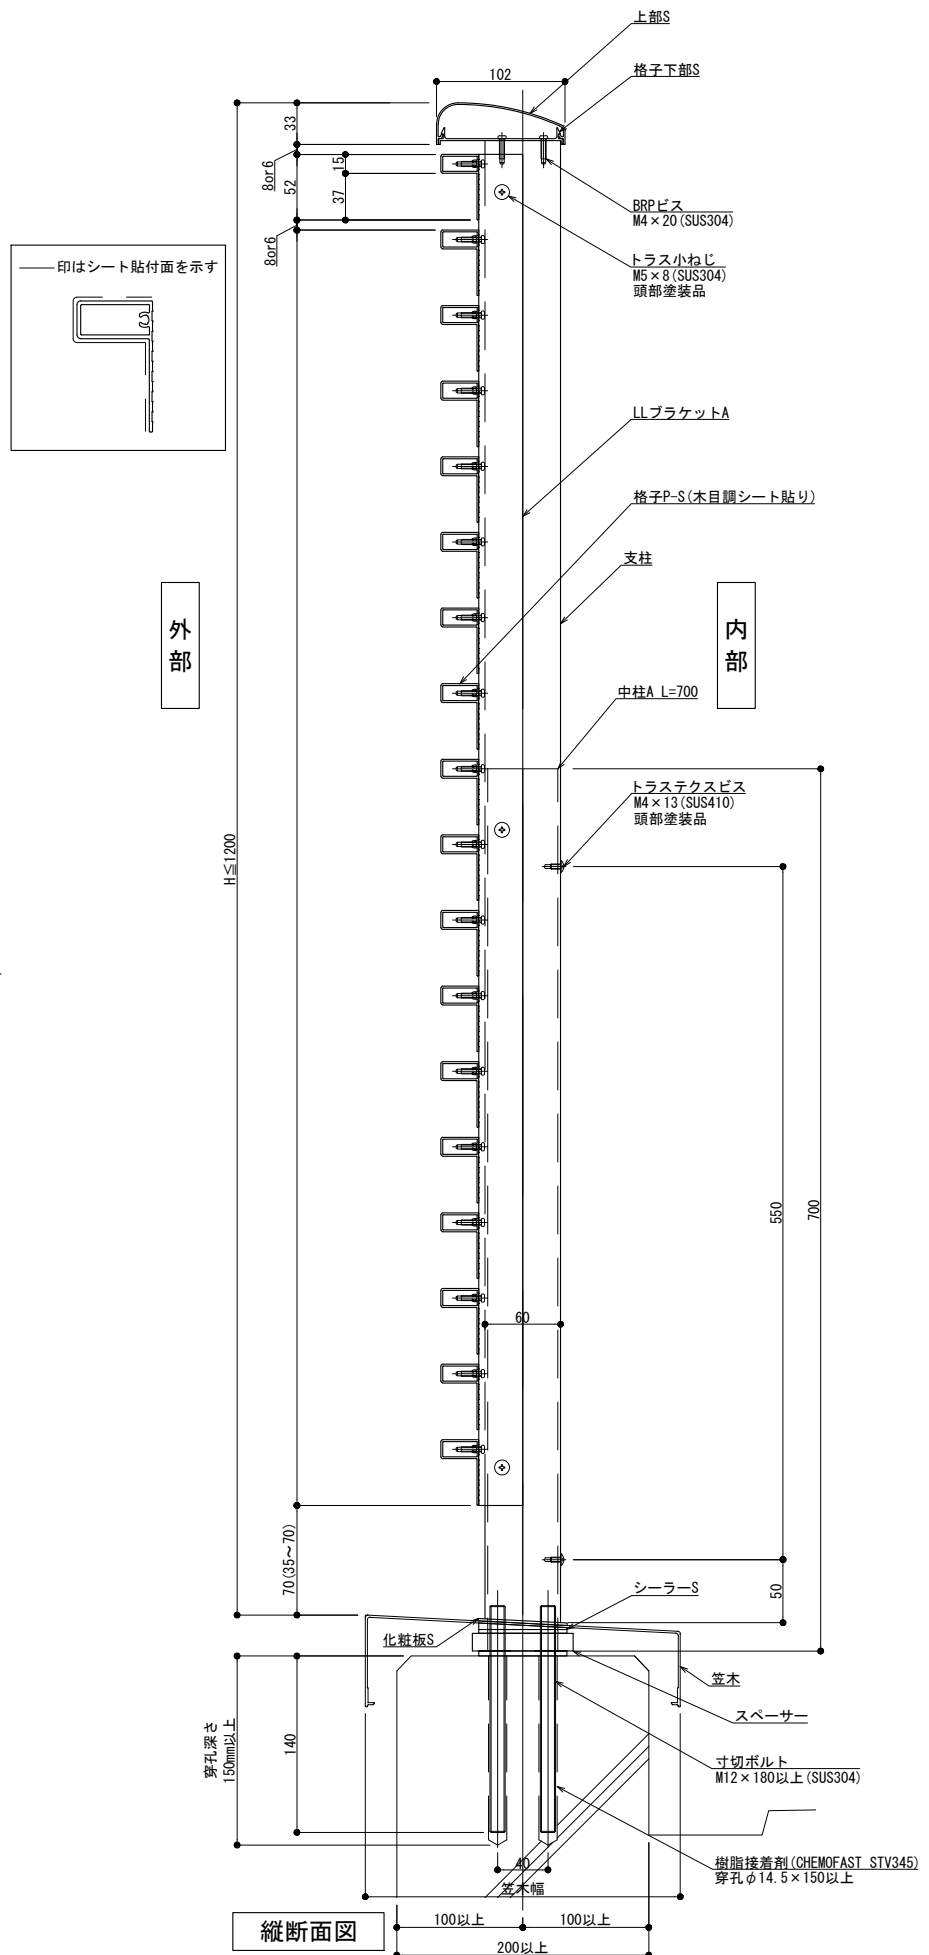

外観図

内部

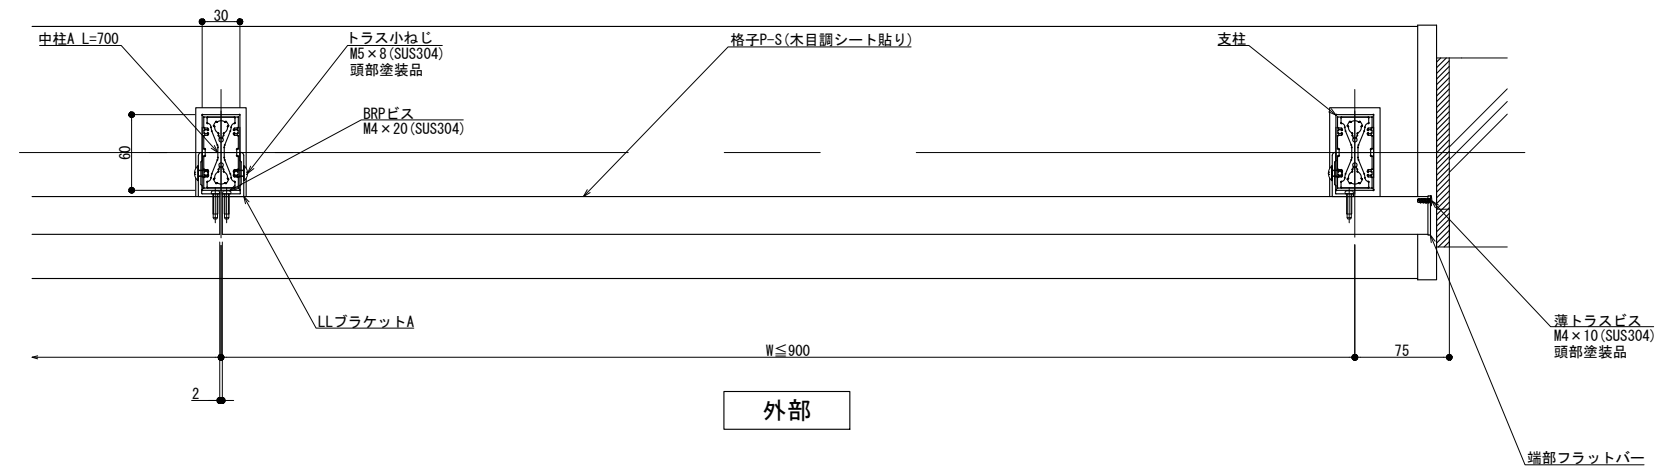

外部

横断面図

※格子のみ木目調となります。


製図: 2020.11.27

訂正	改訂年月日	概要	特記事項

井上商事株式会社


作成	設計	担当	検印	工事名
作成年月日		タイプ		図名
				床支持 笠木付工法 300型 SLLタイプ(木目調)

縮尺	通し番号
A1 1:3 A3 1:6	
区分	図面番号
管理番号	000000001_000

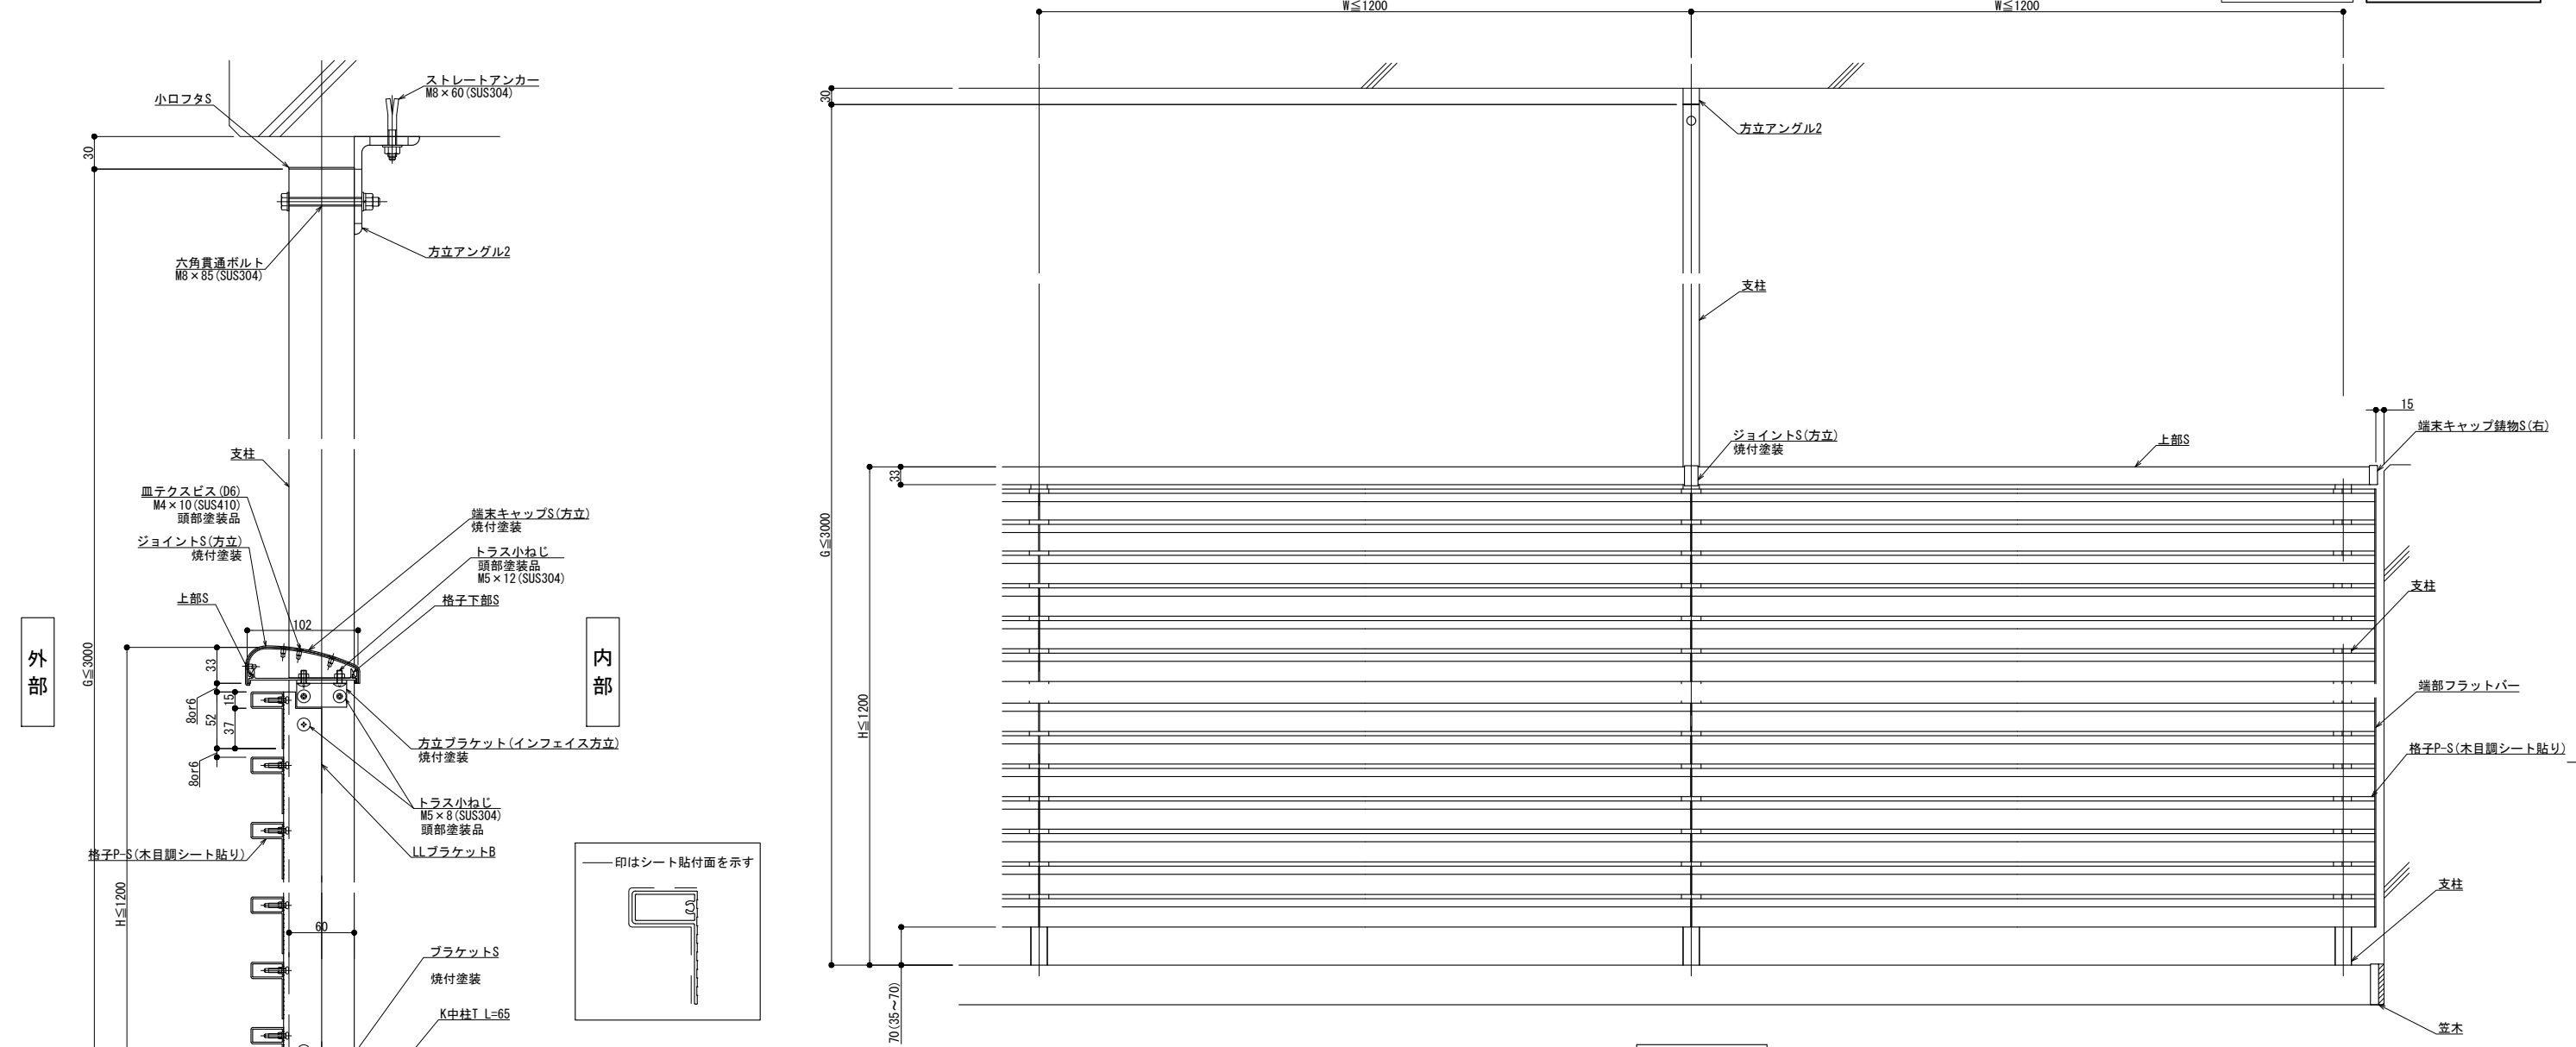

外観図


内部

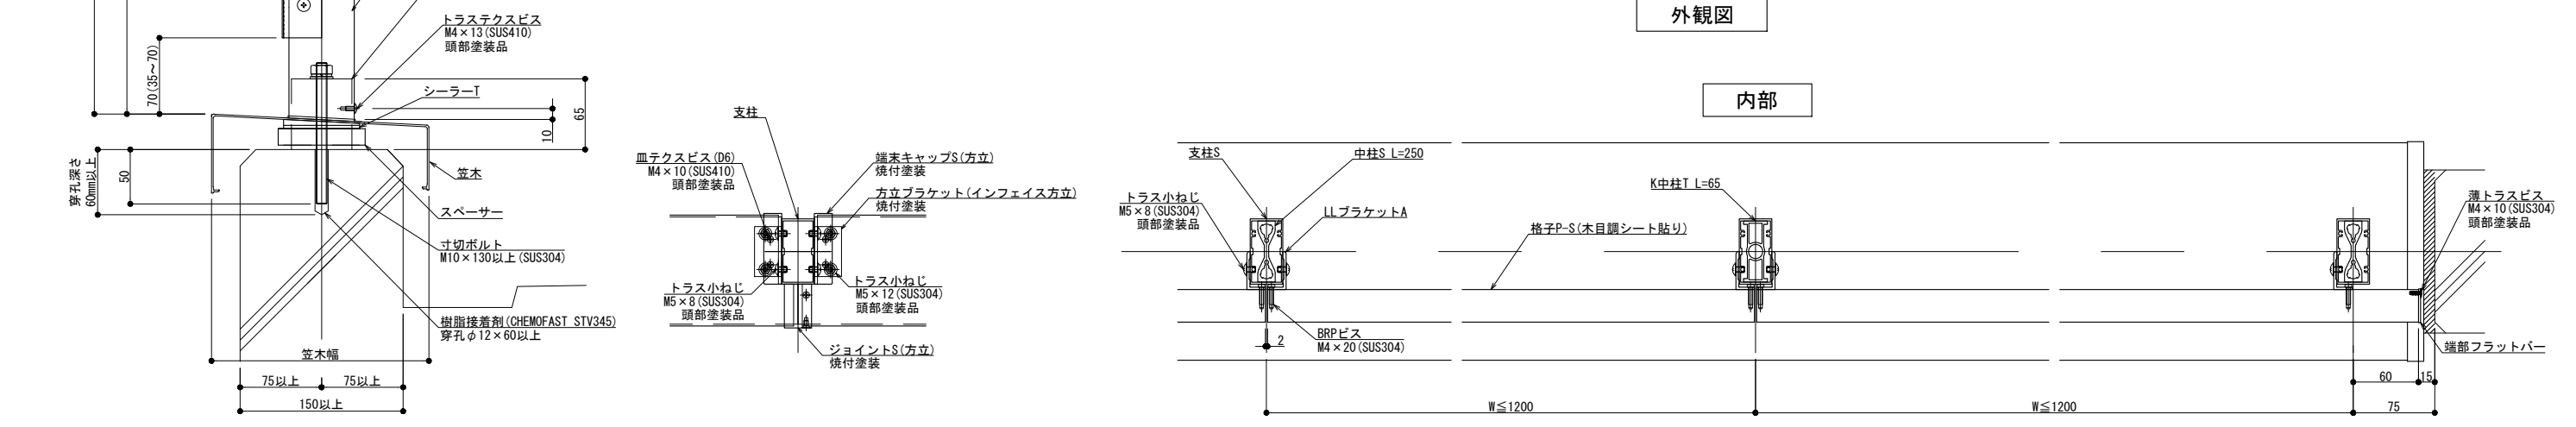

外部

横断面図

※格子のみ木目調となります。

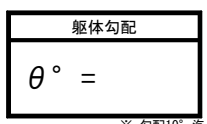



縦断面図

制定: 2017.03.22
改訂: 2023.01.30

改訂年月日	概要	特記事項	作成	設計	担当	検印	工事名	縮尺	通し番号
								A1 1:3 A3 1:6	秋の内
			作成年月日		タイプ		図名	区分	図面番号
							方立支持 笠木付工法 125型 SLLタイプ(木目調)		

井上商事株式会社

管理番号: 00000000_000

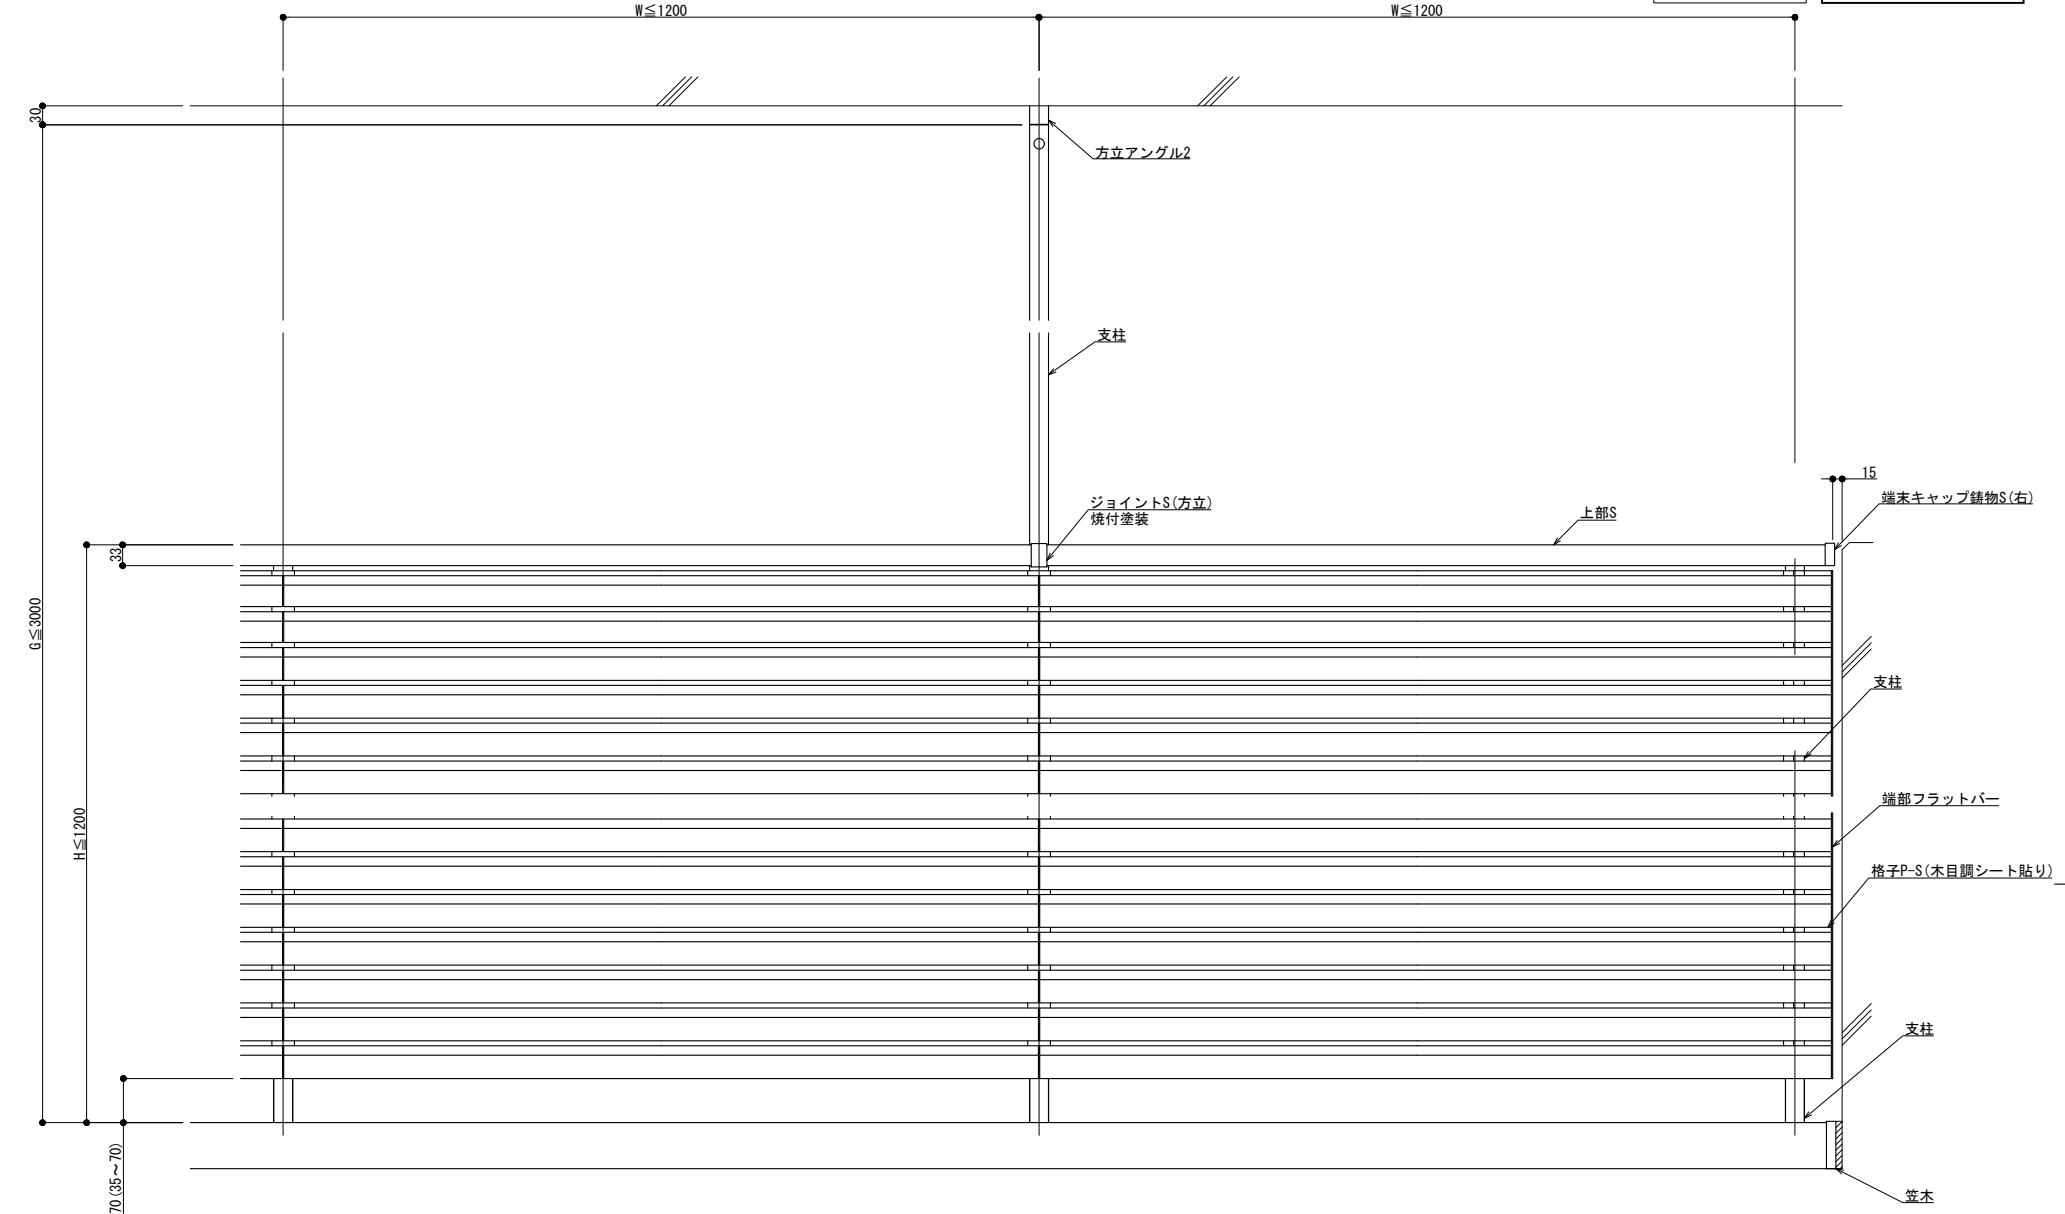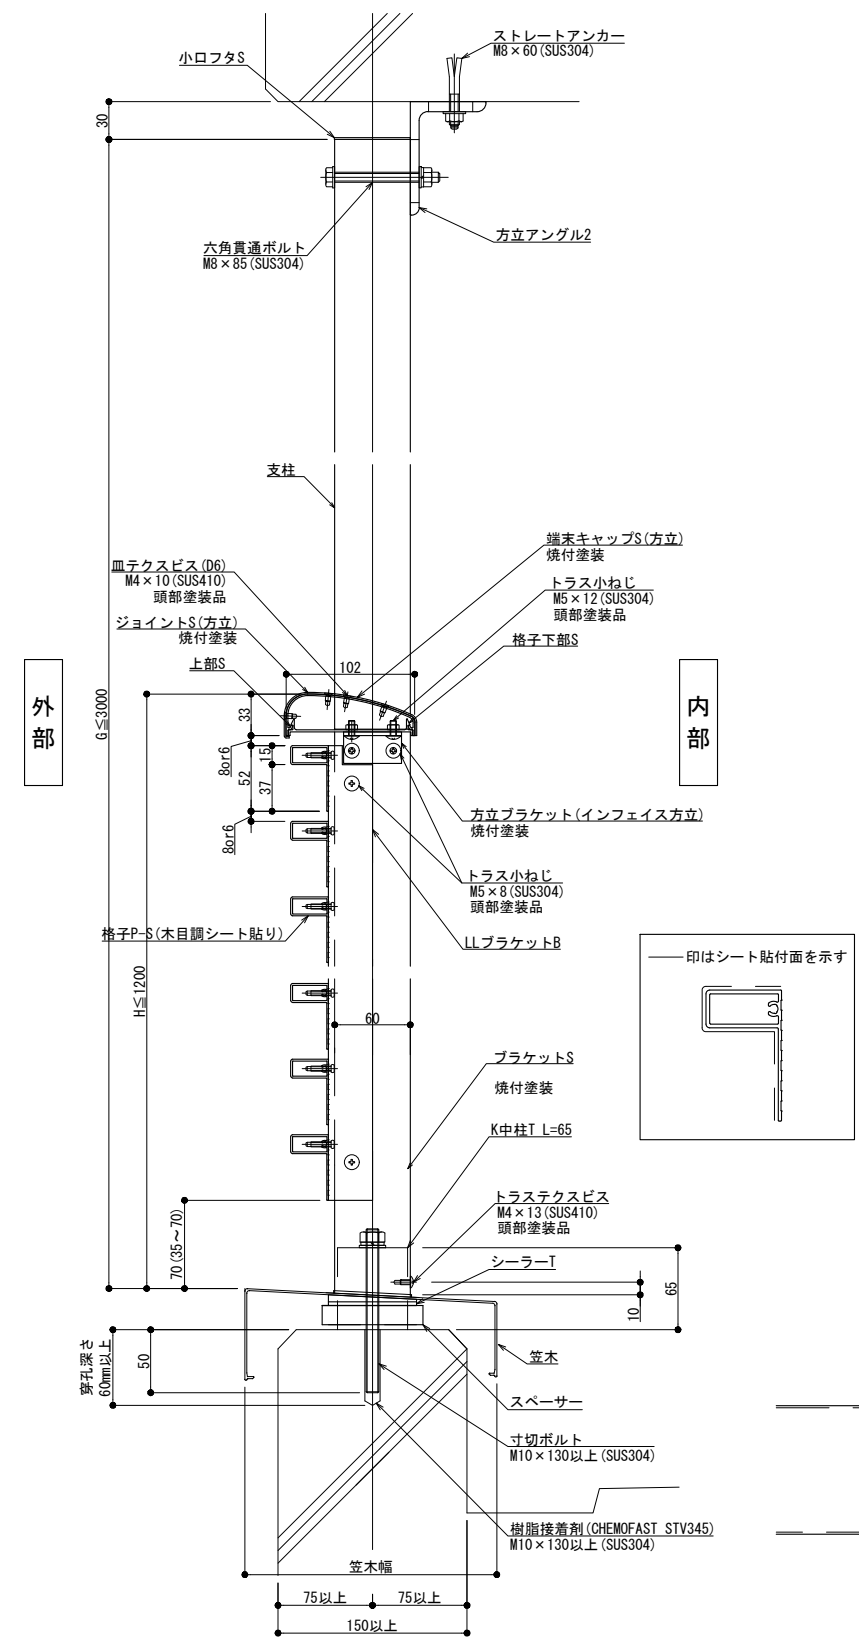


外観図



縦断面図

躯体勾配
θ° =
※ 勾配10° 迄

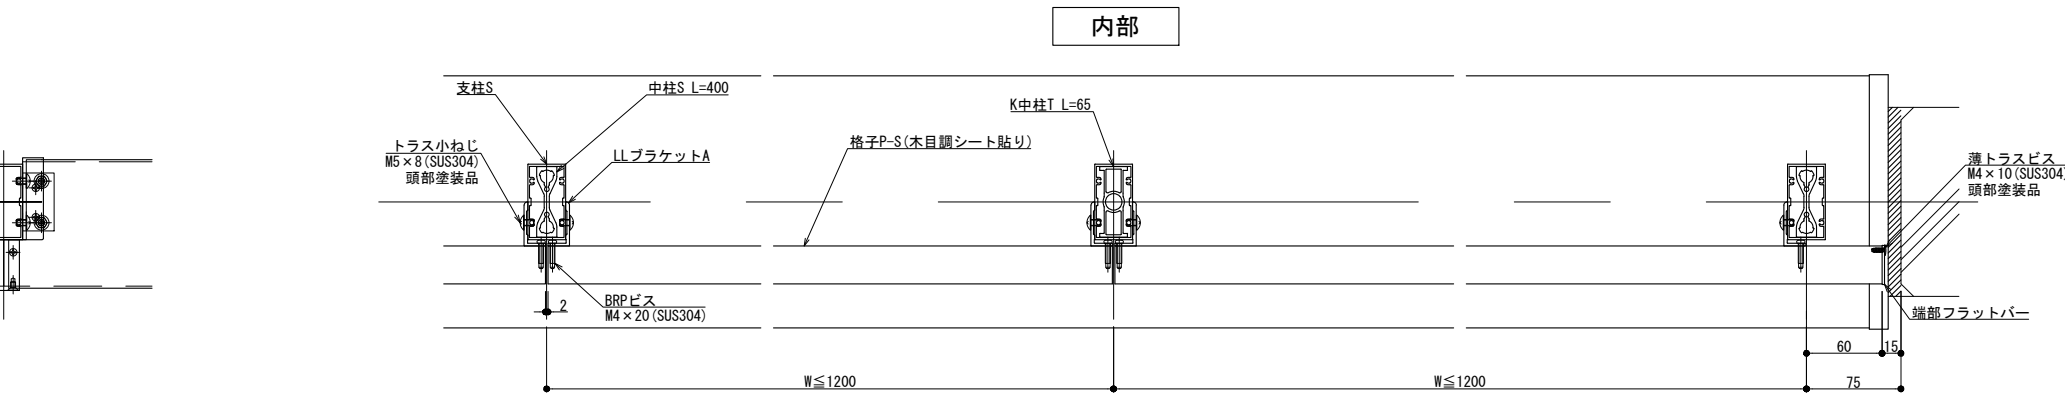

内部

外部

横断面図

※格子のみ木目調となります。

製図: 2017.03.22 変更: 2023.01.30

改訂年月日	概要	特記事項

S エルビーライン
井上商事株式会社

作成	設計	担当	検印	工事名	縮尺 A1 1:3 A3 1:6	通し番号
作成年月日	タイプ	図名	図番	図面番号	区分	枝の内
		方立支持 笠木付工法 150型 SLLタイプ(木目調)				

管理番号: 00000000_000