


縦断面図



外観図

内部

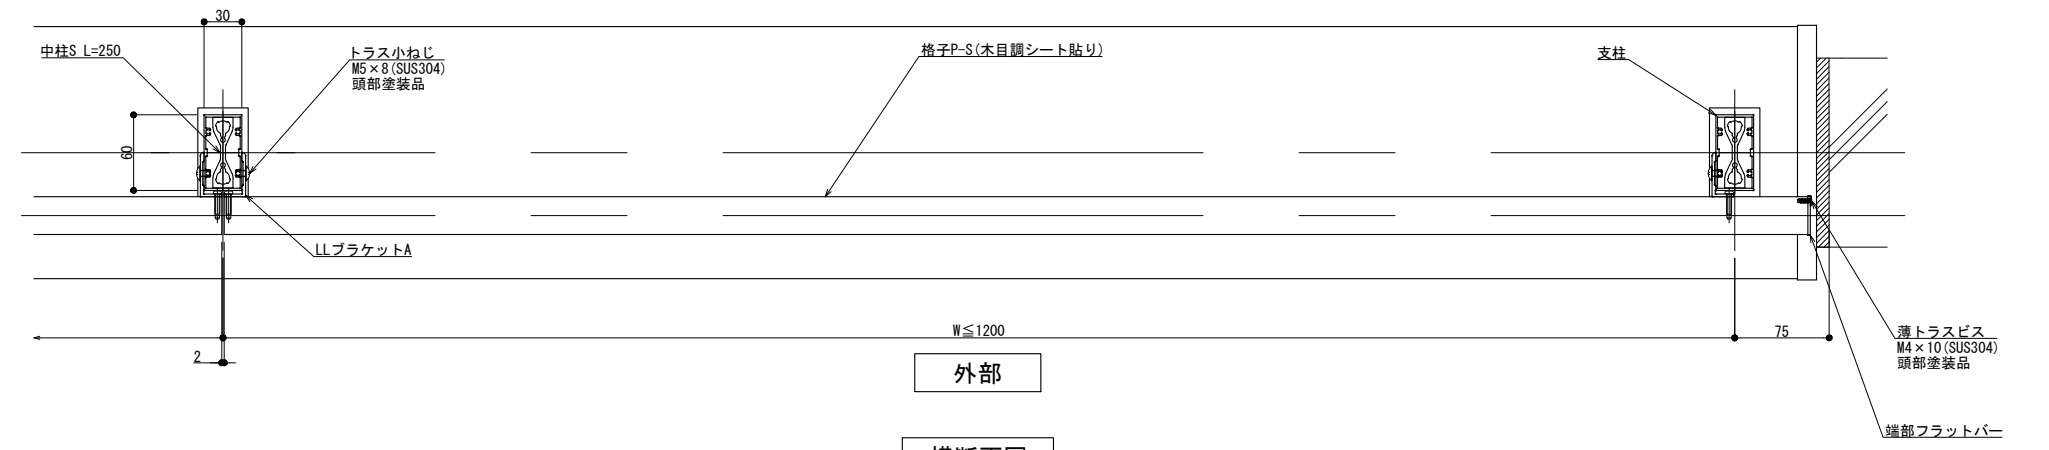

外部

横断面図

※格子のみ木目調となります。


製図: 2019.07.24

訂正	改訂年月日	概要	特記事項

井上商事株式会社


作成	設計	担当	検印	工事名	縮尺	通し番号
					A1 1:3 A3 1:6	
作成年月日	タイプ	図名	区分	図面番号		
		床支持 笠木付工法 125型 LLタイプ(木目調)				

管理番号: 000000001000

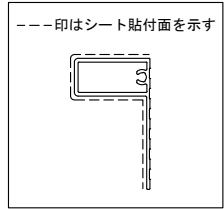

外部

内部

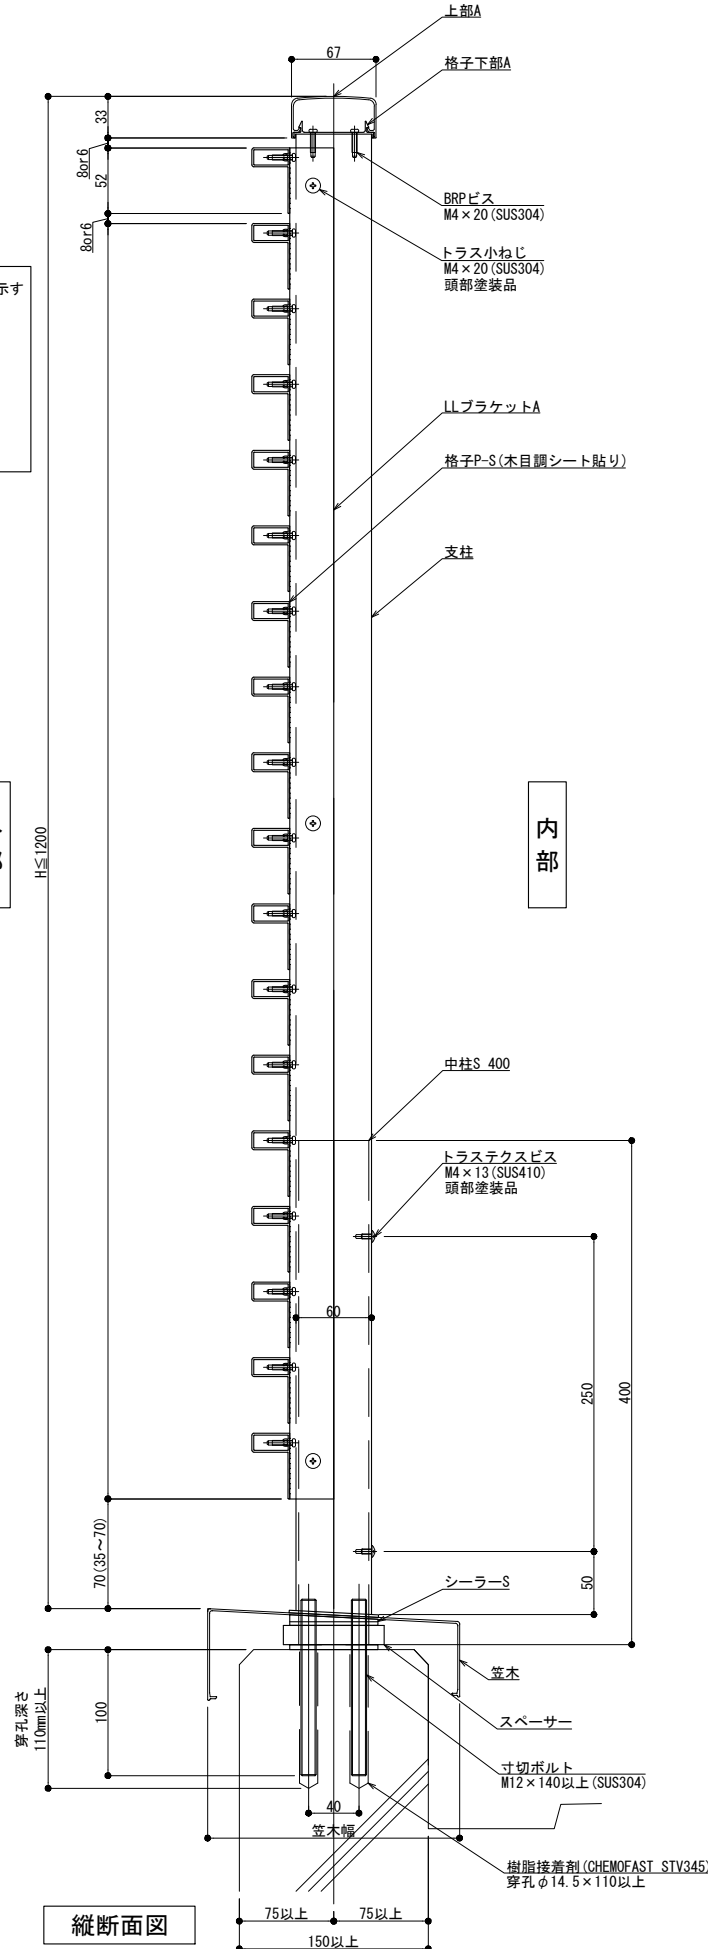


縦断面図



外観図

内部

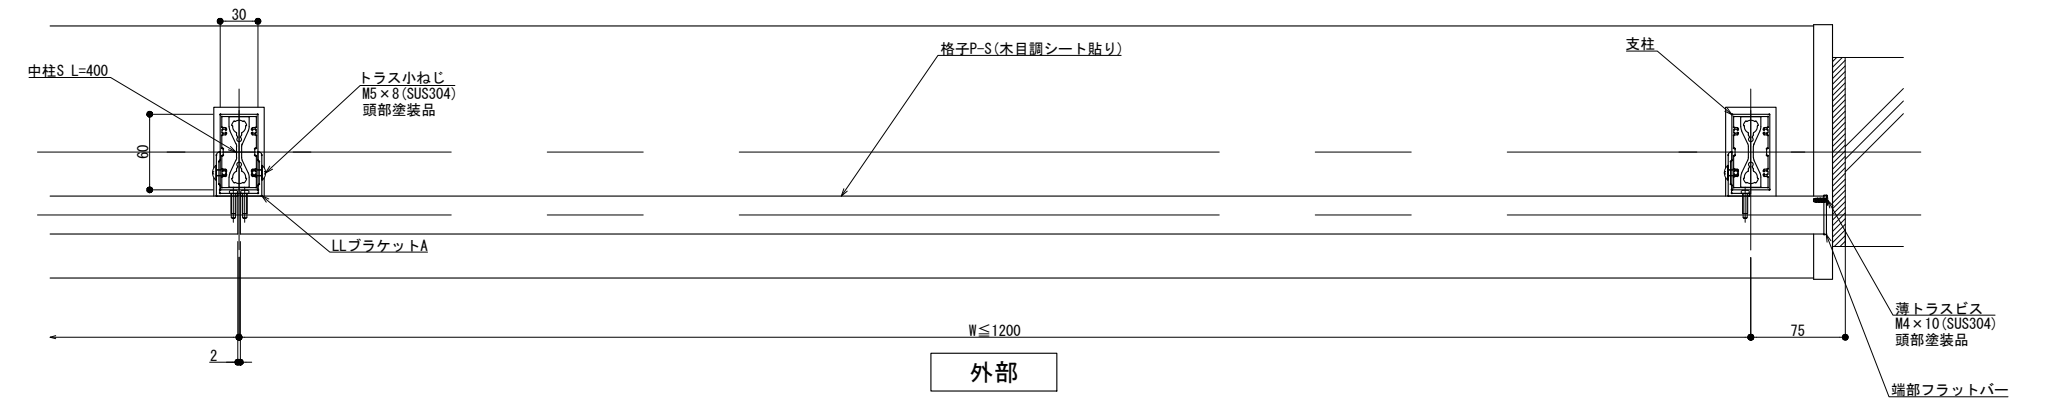

外部

横断面図

※格子のみ木目調となります。



変更: 2019. 07. 24

改訂年月日	概要	特記事項

**IS** エルピーライン  
井上商事株式会社

作成	設計	担当	検印	工事名	縮尺 A1 1:3 A3 1:6	通し番号
作成年月日	タイプ	図名	区分	図面番号		
		床支持 笠木付工法 150型 LLタイプ(木目調)				

管理番号 00000000.000

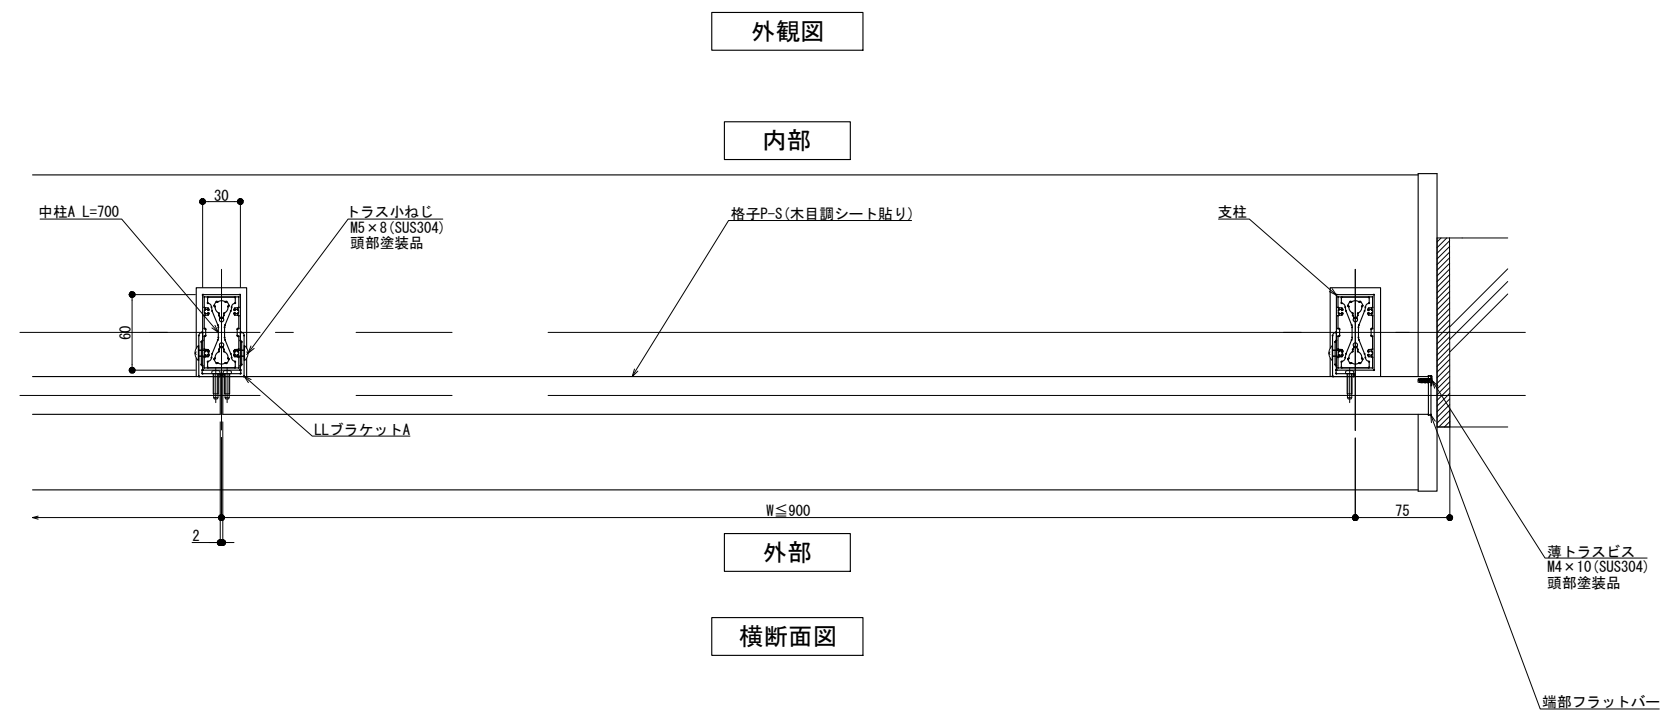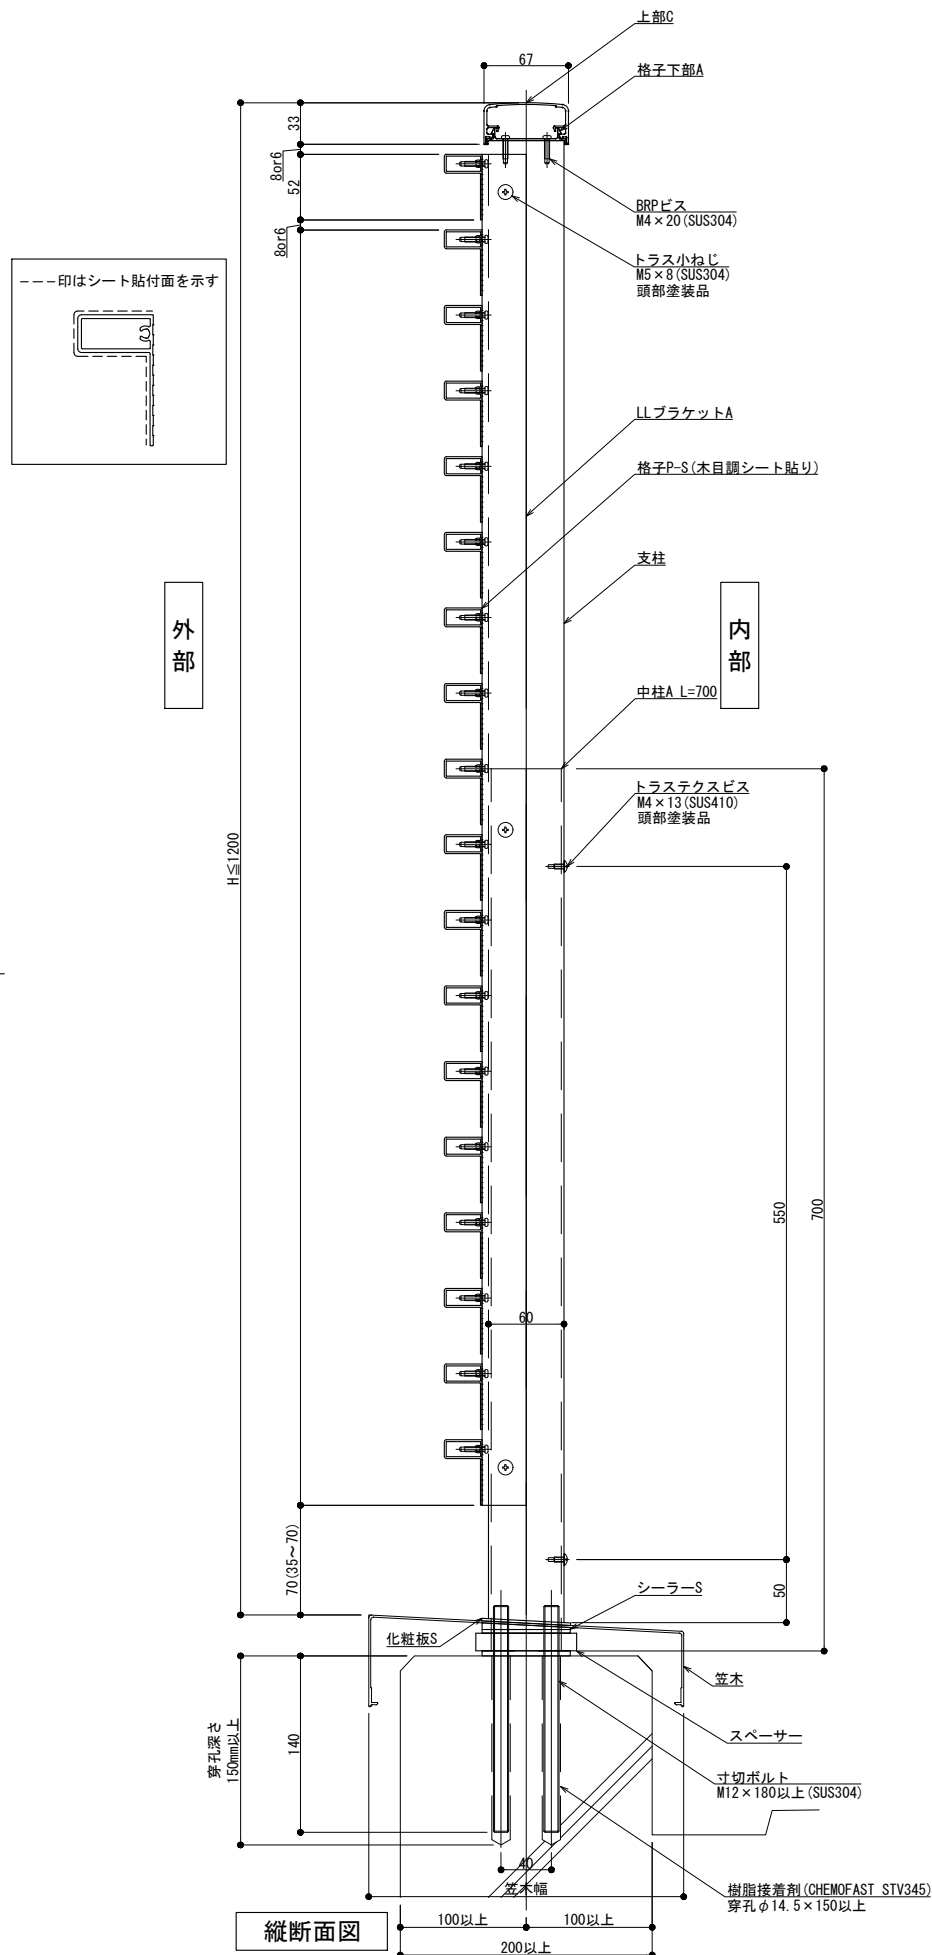

※格子のみ木目調となります。

製図: 2019.07.24

改訂年月日	概要	特記事項

		作成	設計	担当	検印	工事名	縮尺	通し番号	
		作成年月日	タイプ	図名	床支持 笠木付工法 300型 LLタイプ(木目調)	A1 1:3 A3 1:6			
管理番号							00000000_000		