




# 125型

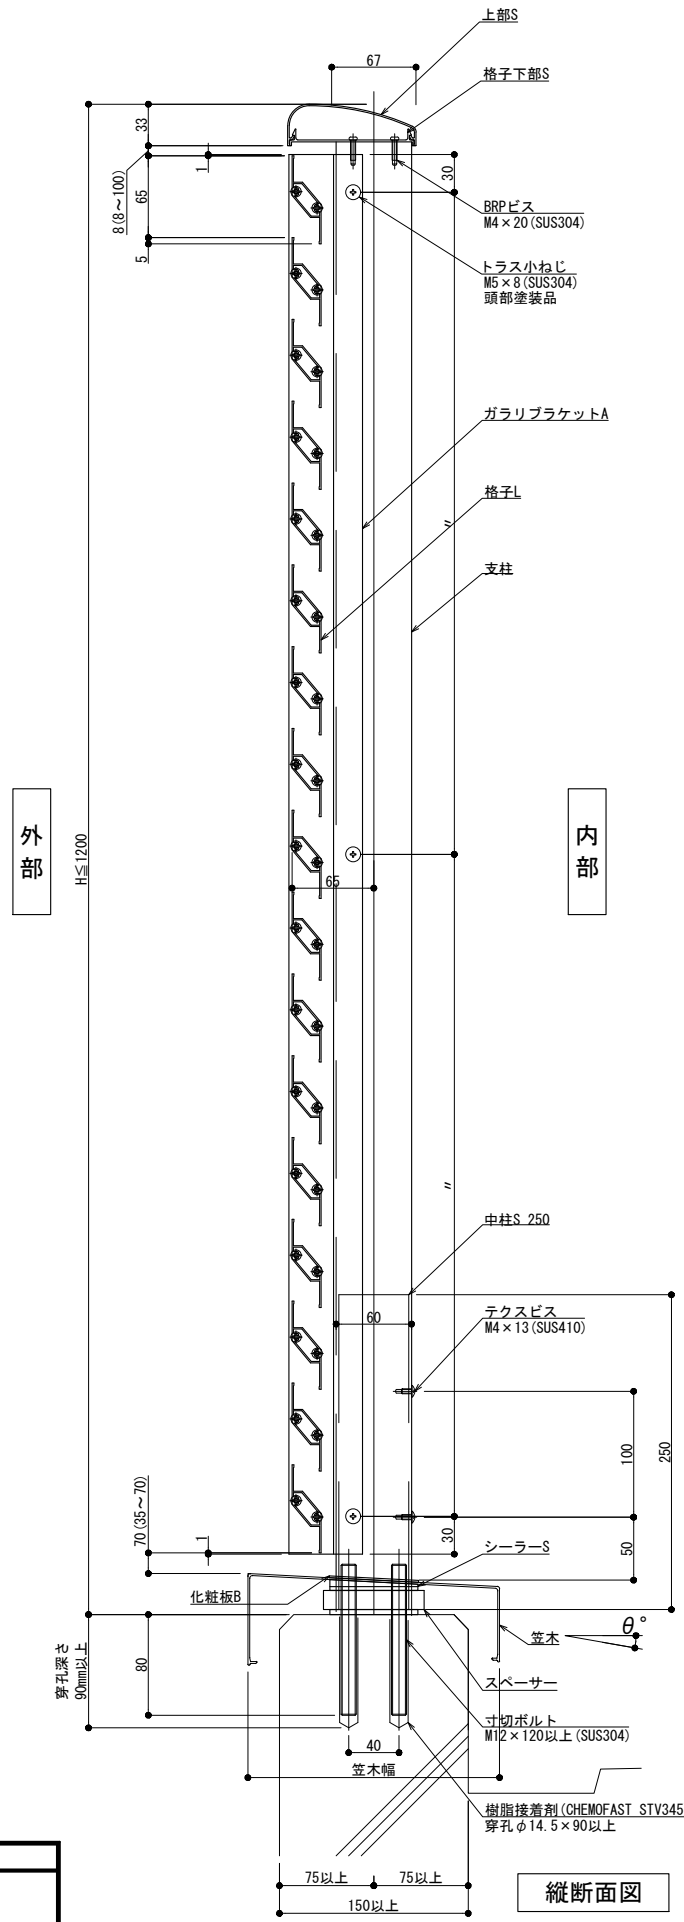

縦断面図

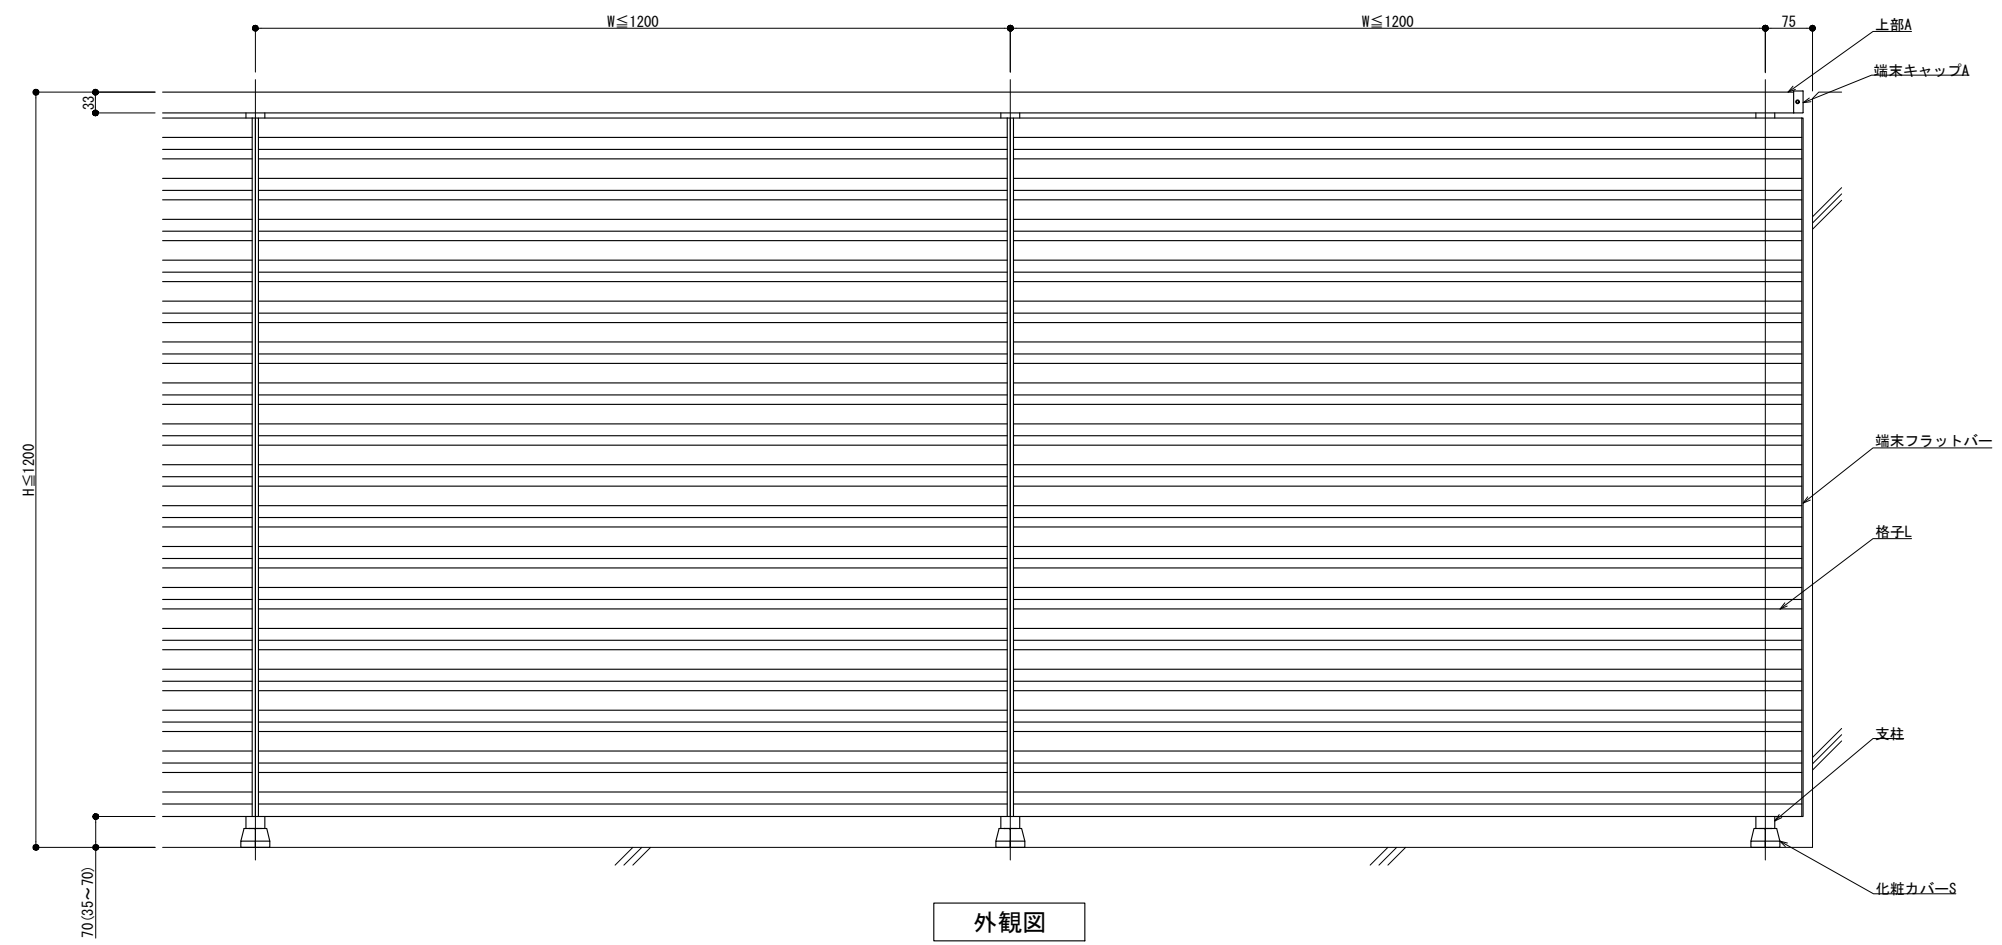

外観図

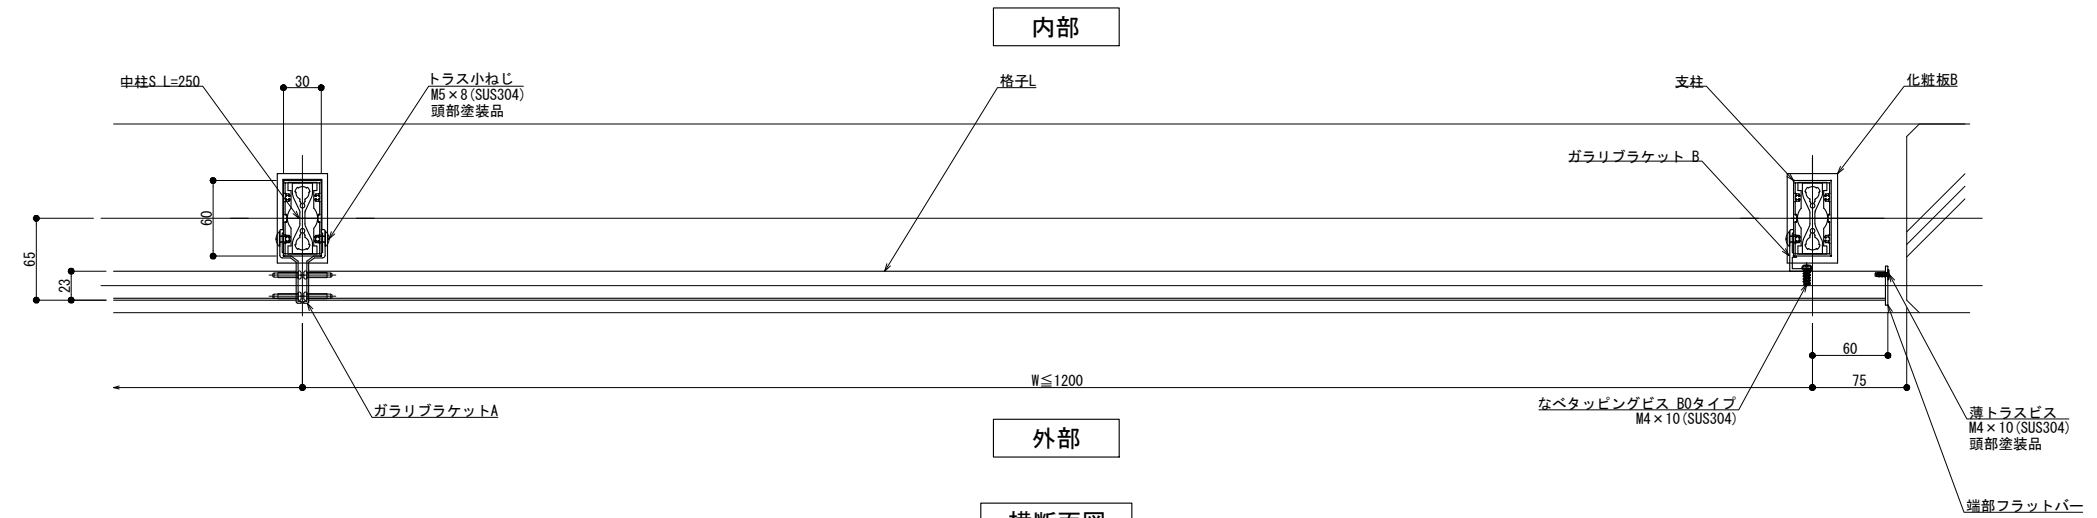

横断面図

躯体勾配  
 $\theta^\circ =$

製図: 2022.03.10  
改訂: 2022.06.07


改訂	改訂年月日	概要	特記事項

井上商事株式会社


作成	設計	担当	検印	工事名	縮尺	通し番号
					A1 1:3 A3 1:6	
作成年月日	タイプ	図名			区分	図面番号
		床支持 笠木付工法 125型 SGLタイプ納まり図				

管理番号: 00000000.000


# 150型

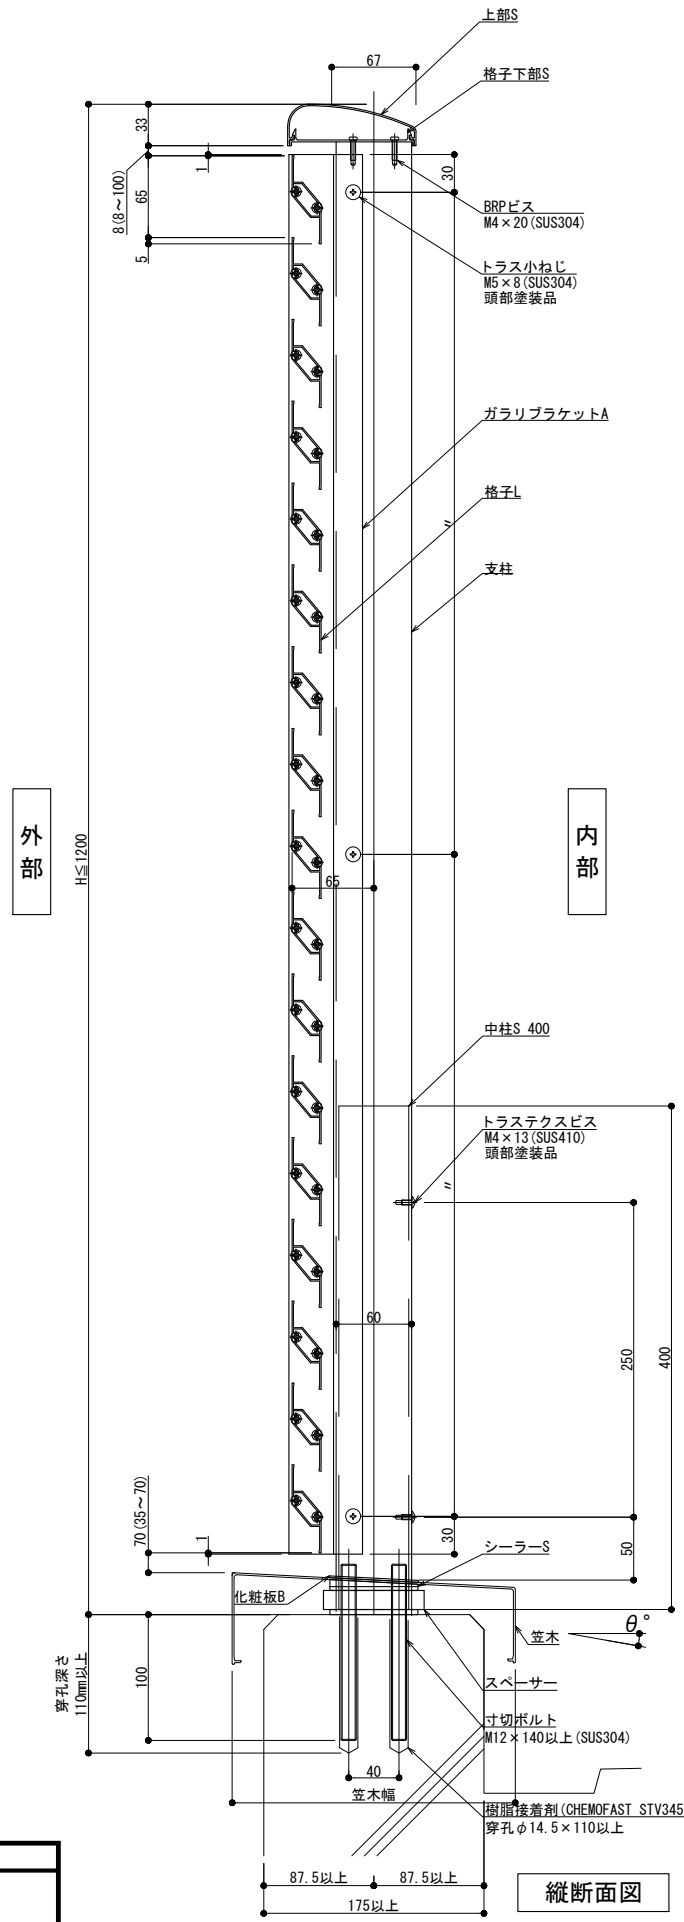

縦断面図

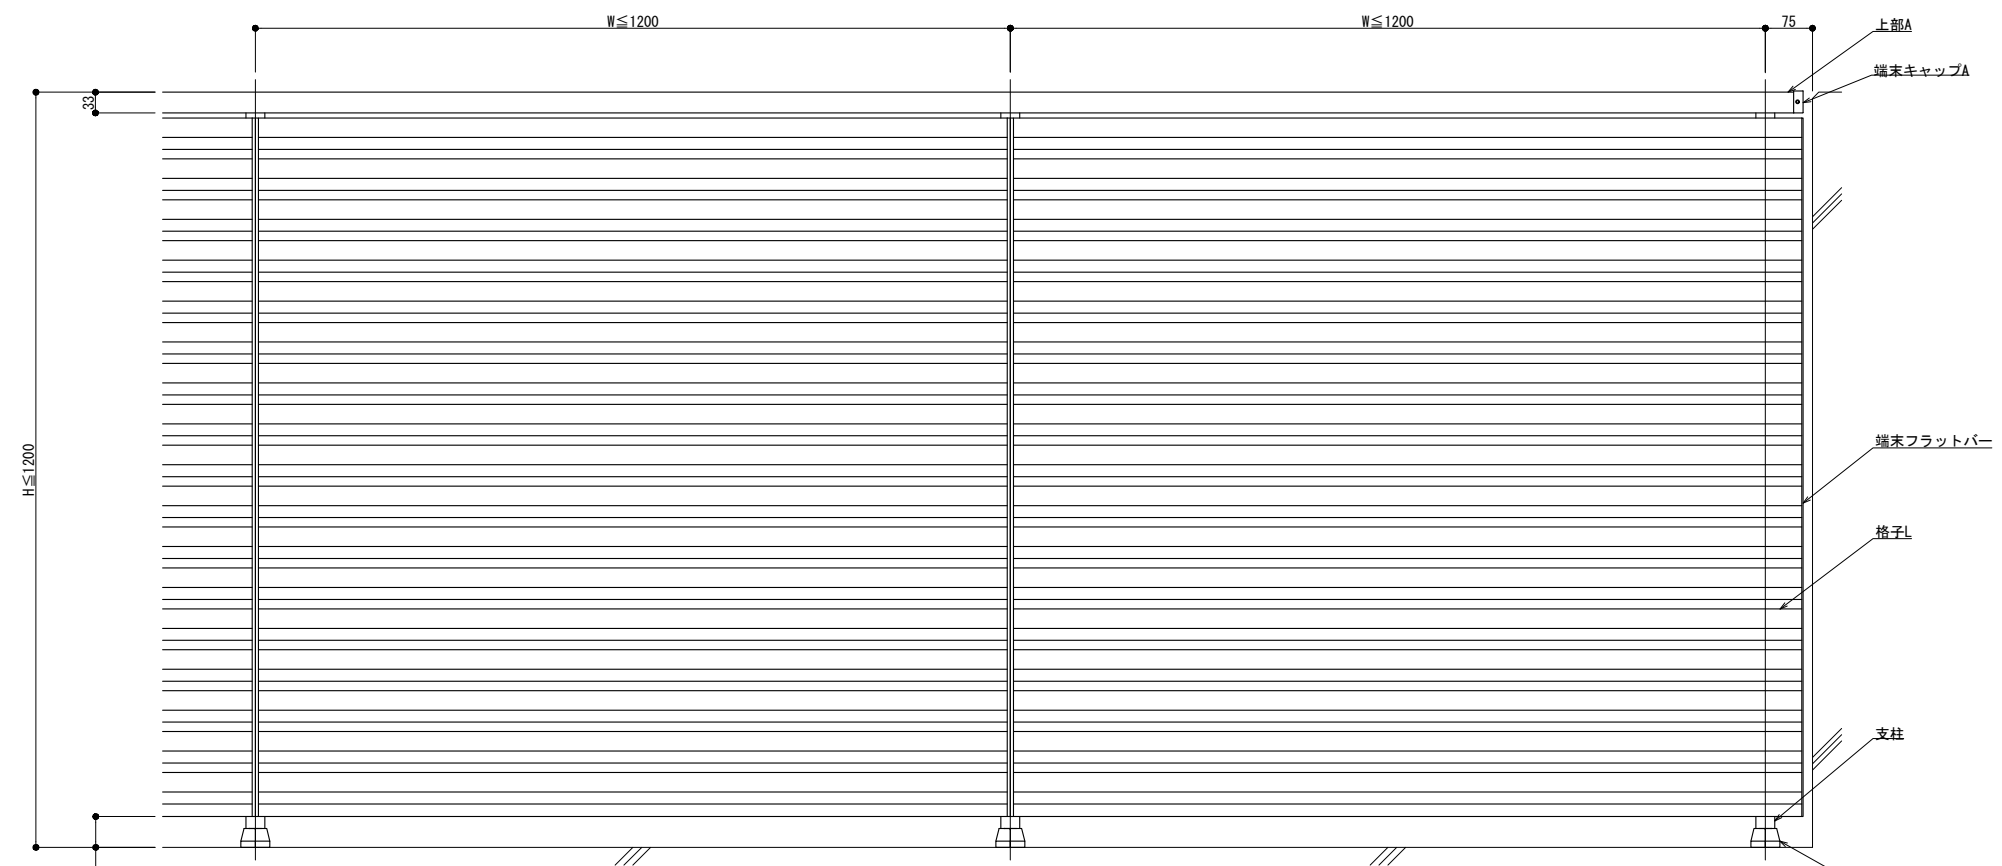

外観図

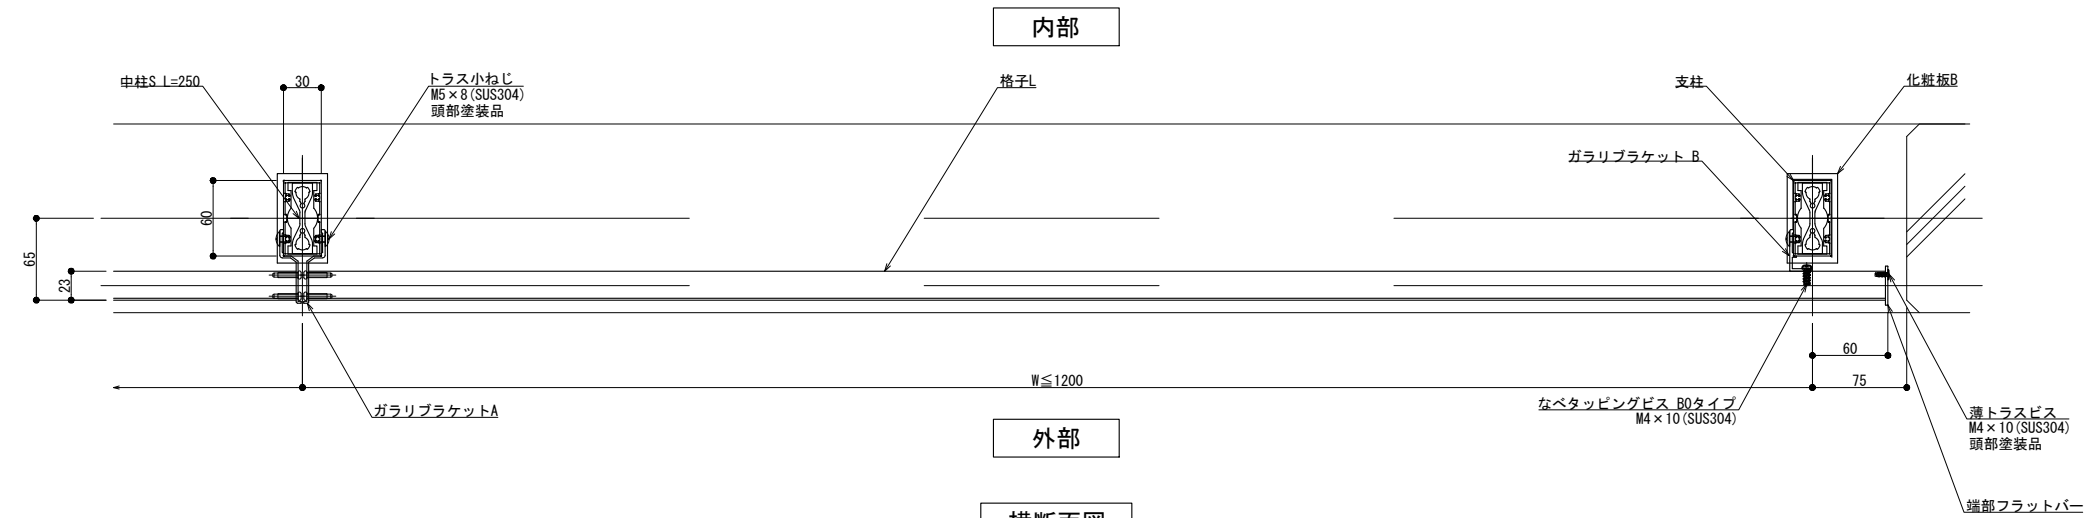

横断面図

躯体勾配  
 $\theta^\circ =$

製図: 2022.03.10  
改訂: 2022.06.07




改訂	改訂年月日	概要	特記事項

井上商事株式会社

作成	設計	担当	検印	工事名	縮尺	通し番号
作成年月日	タイプ	図名		床支持 笠木付工法 150型 SGLタイプ納まり図	A1 1:3 A3 1:6	
					区分	図面番号

管理番号: 00000000.000

# 300型

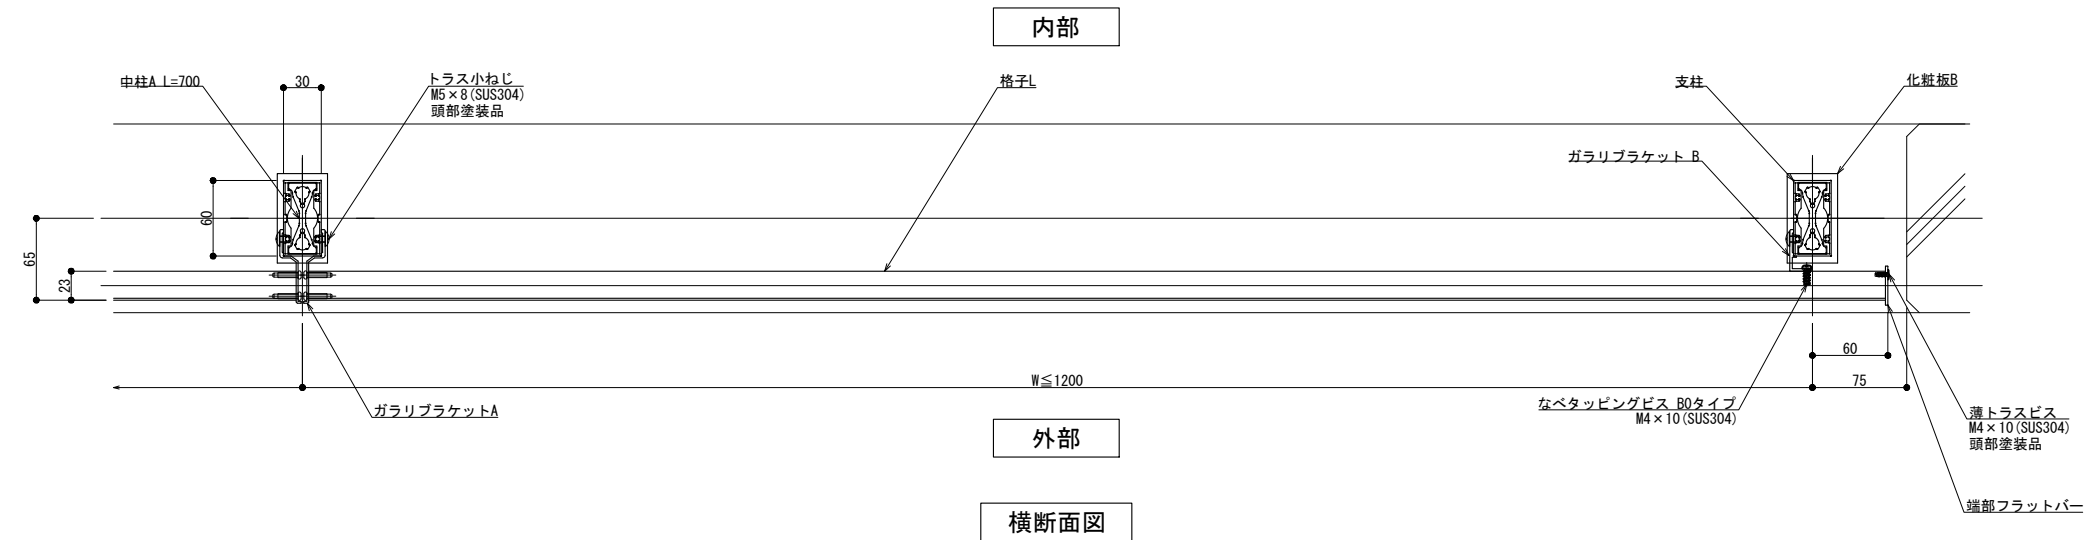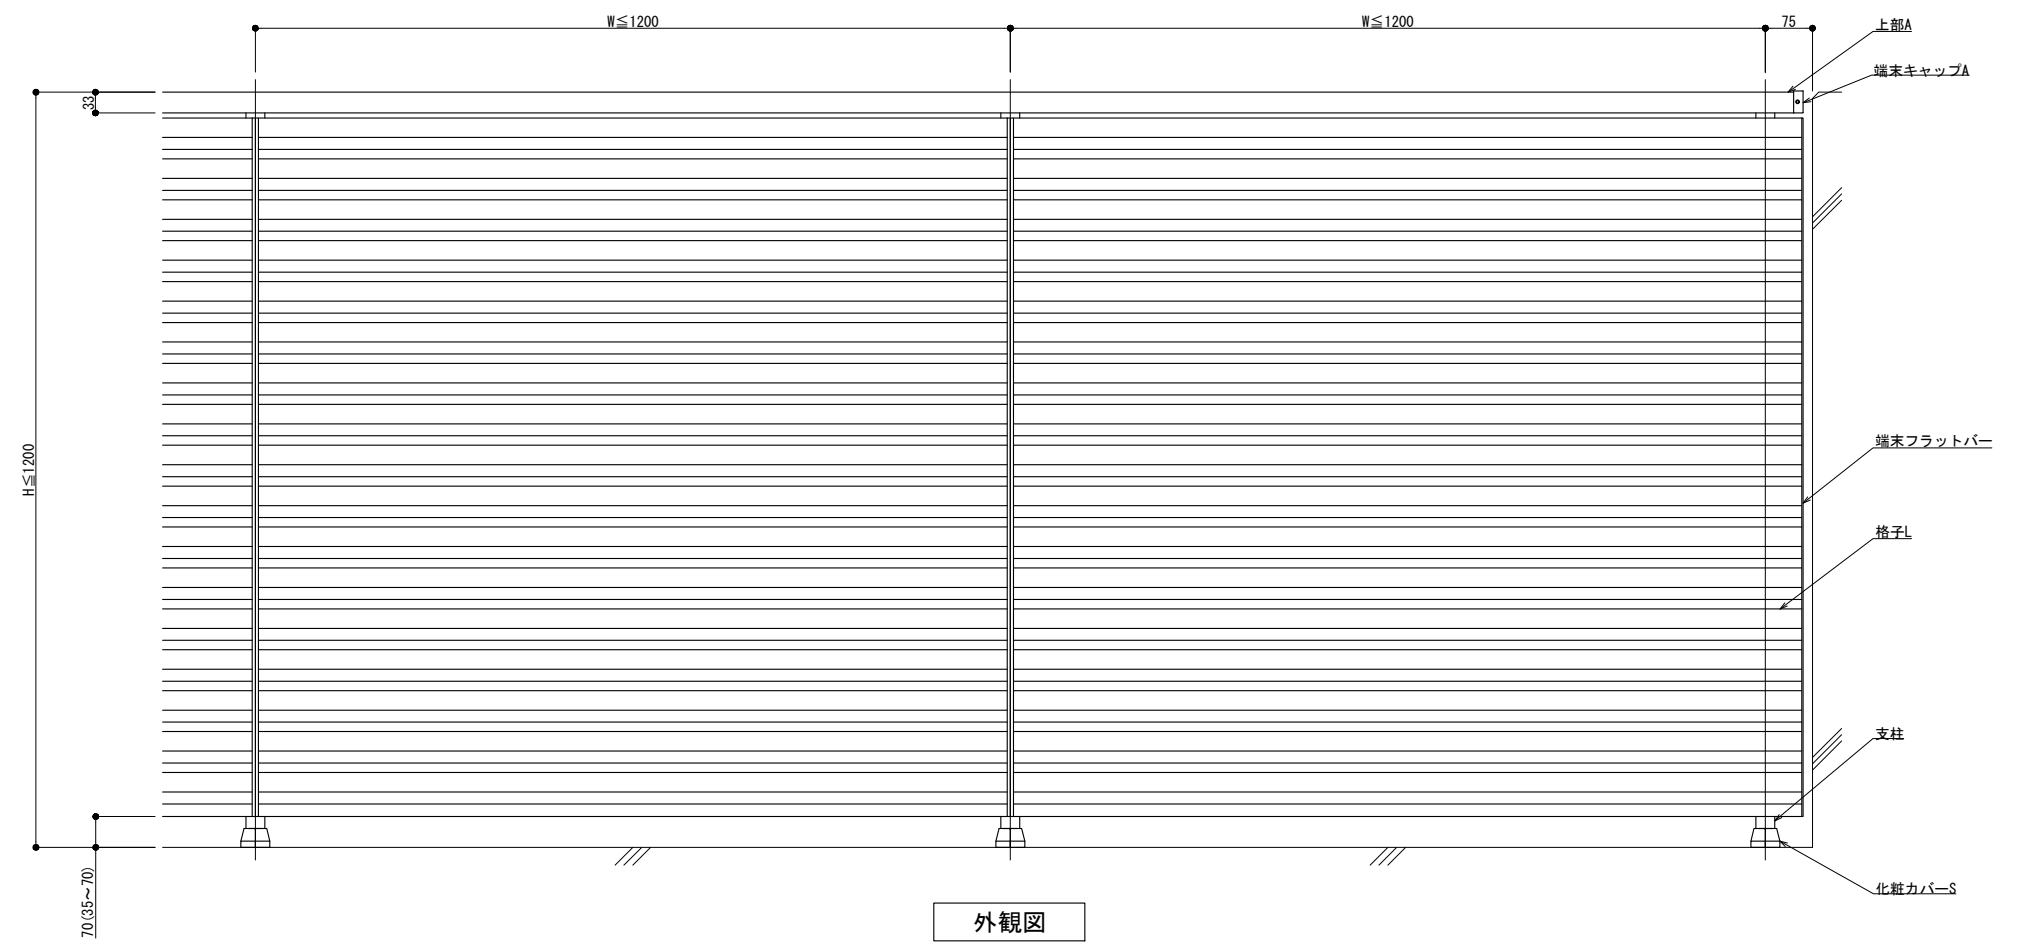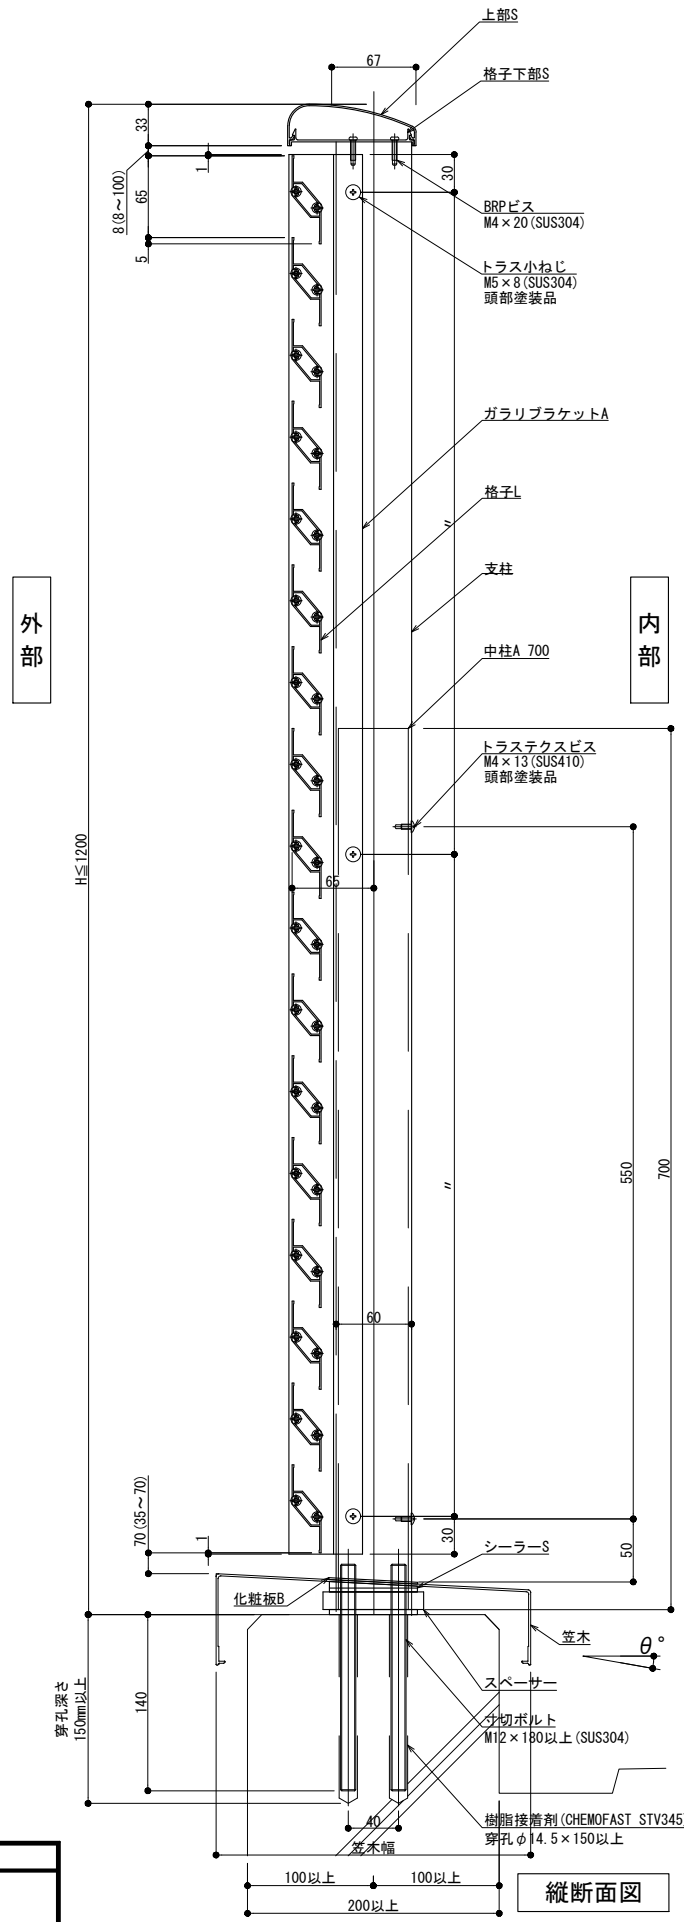

躯体勾配  
 $\theta^\circ =$

製図: 2022.03.10  
改訂: 2022.06.07

改訂	改訂年月日	概要	特記事項

井上商事株式会社

作成	設計	担当	検印	工事名	縮尺	通し番号
					A1 1:3 A3 1:6	
作成年月日	タイプ	図名			区分	図面番号
		床支持 笠木付工法 300型 SGLタイプ納まり図				

管理番号: 00000000,000