

# 125型


パネル仕様

種類	
厚さ	t =


(厚さ10mmまで対応可能)

外部

内部

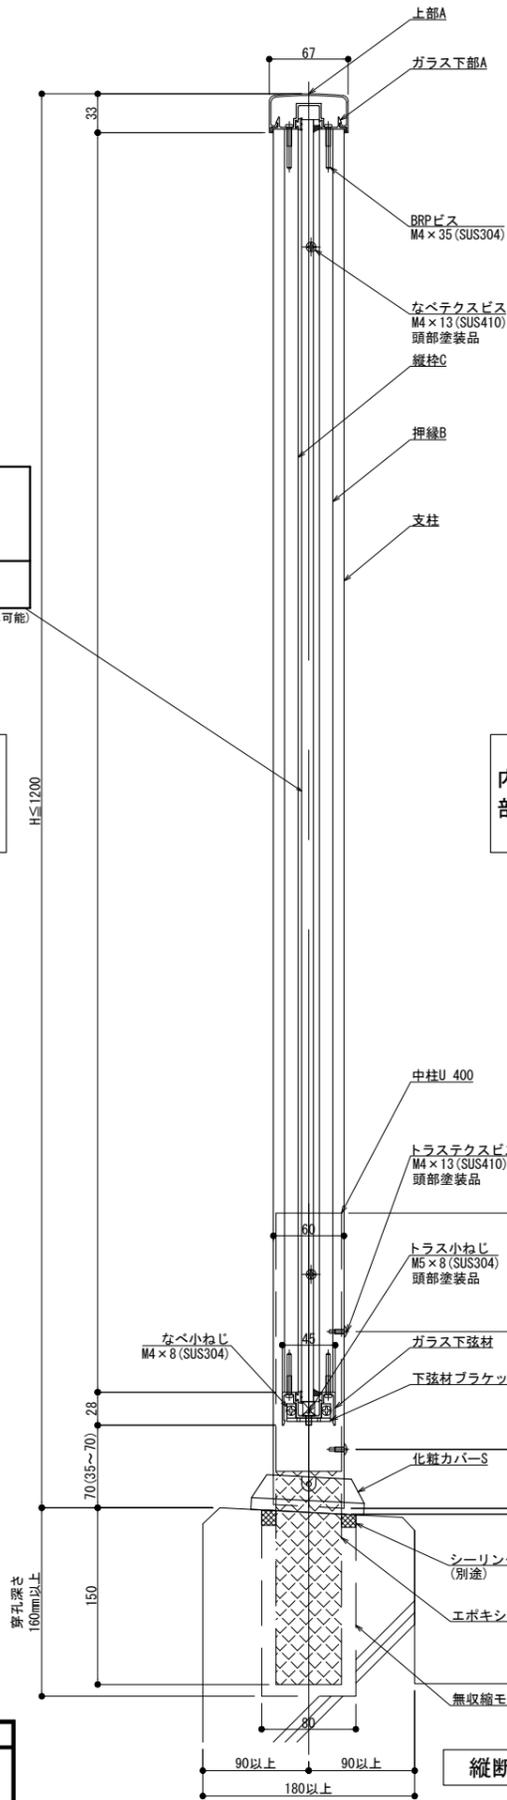


縦断面図

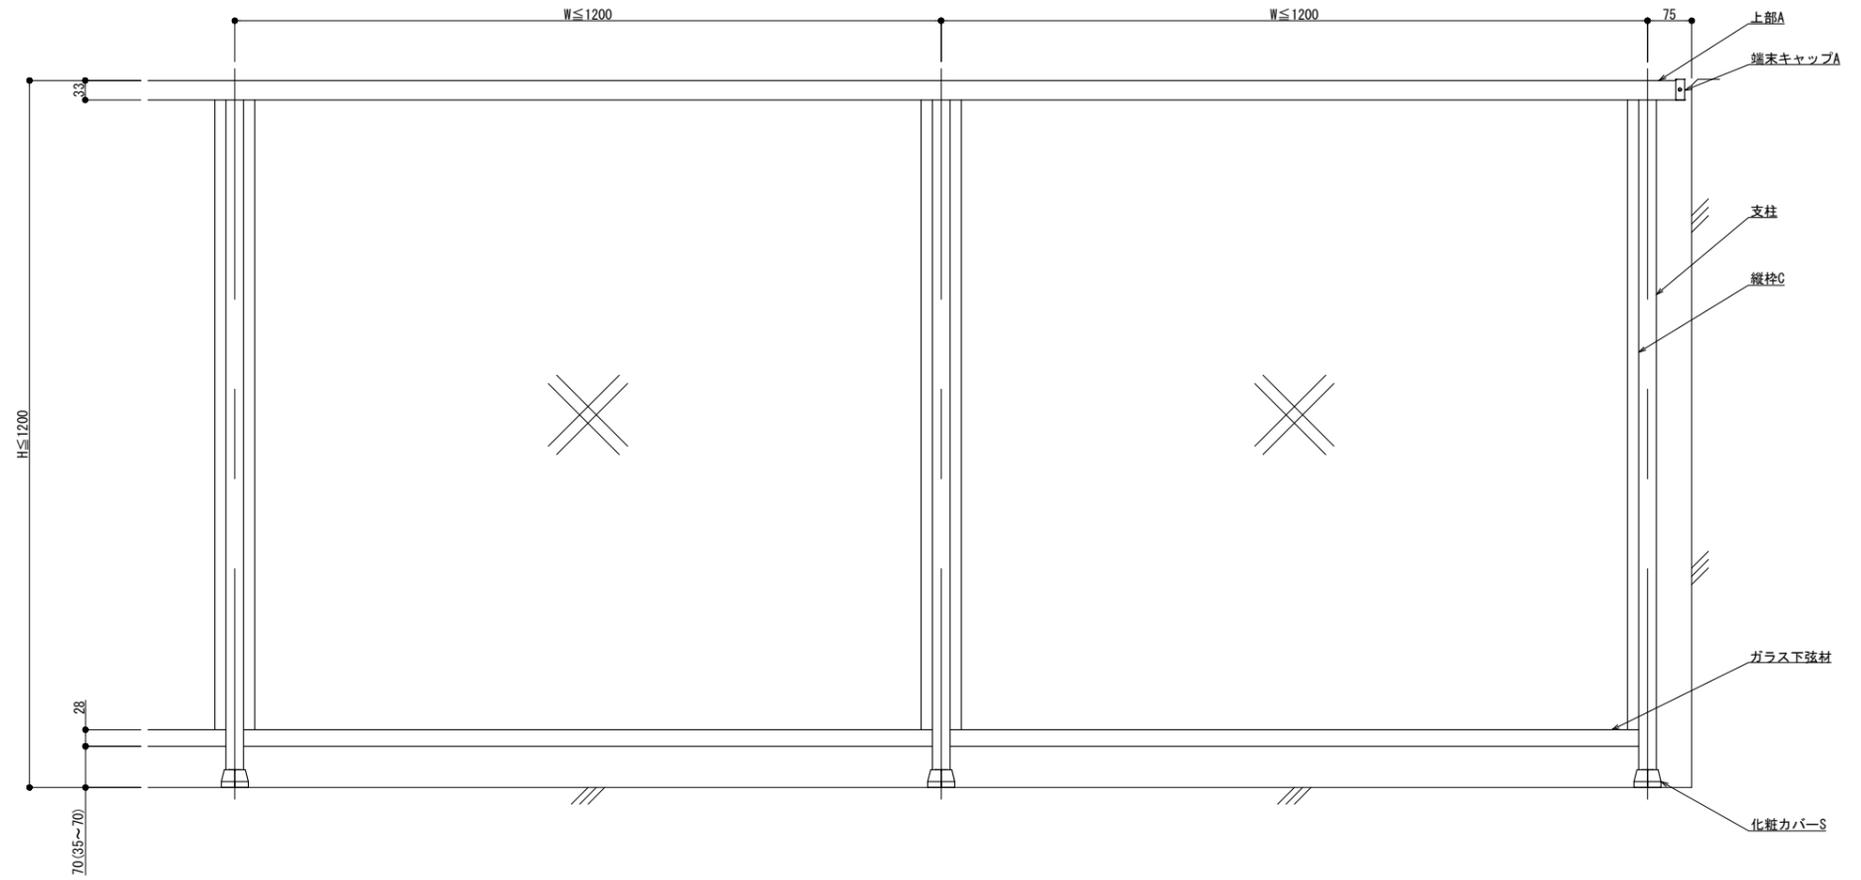

外観図

内部

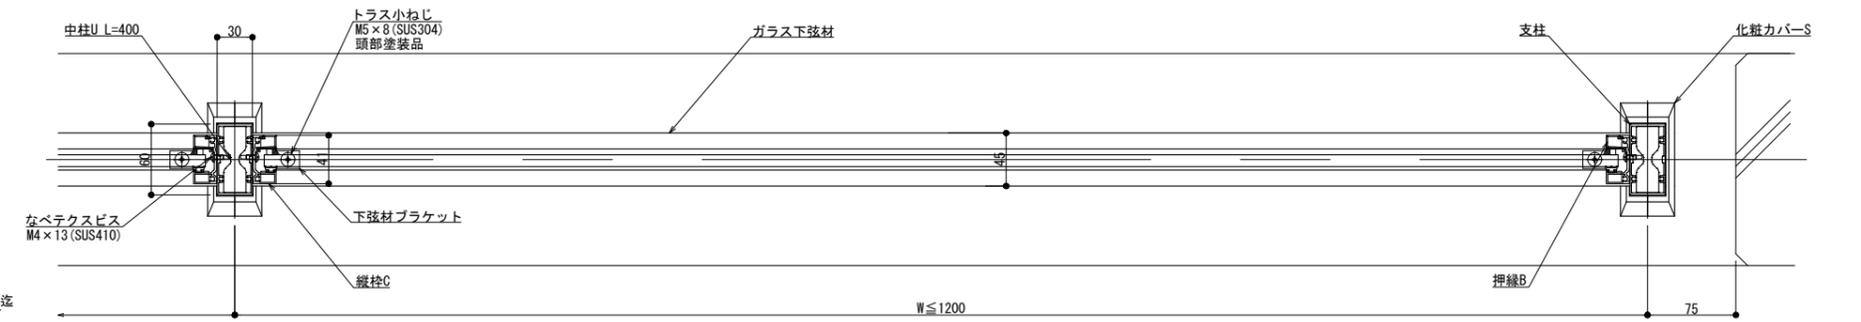

外部

横断面図

製図: 2021.01.07

躯体勾配

$\theta^\circ =$
------------------

※ 勾配10°迄

改訂	改訂年月日	概要	特記事項

井上商事株式会社

作成	設計	担当	検印	工事名
作成年月日	タイプ	図名		
		床支持 埋込工法 125型 Pタイプ納まり図		

縮尺	通し番号
A1 1:3 A3 1:6	
区分	図面番号
管理番号	00000000_000



# 300型


パネル仕様

種類	
厚さ	t =


(厚さ10mmまで対応可能)

外部

内部

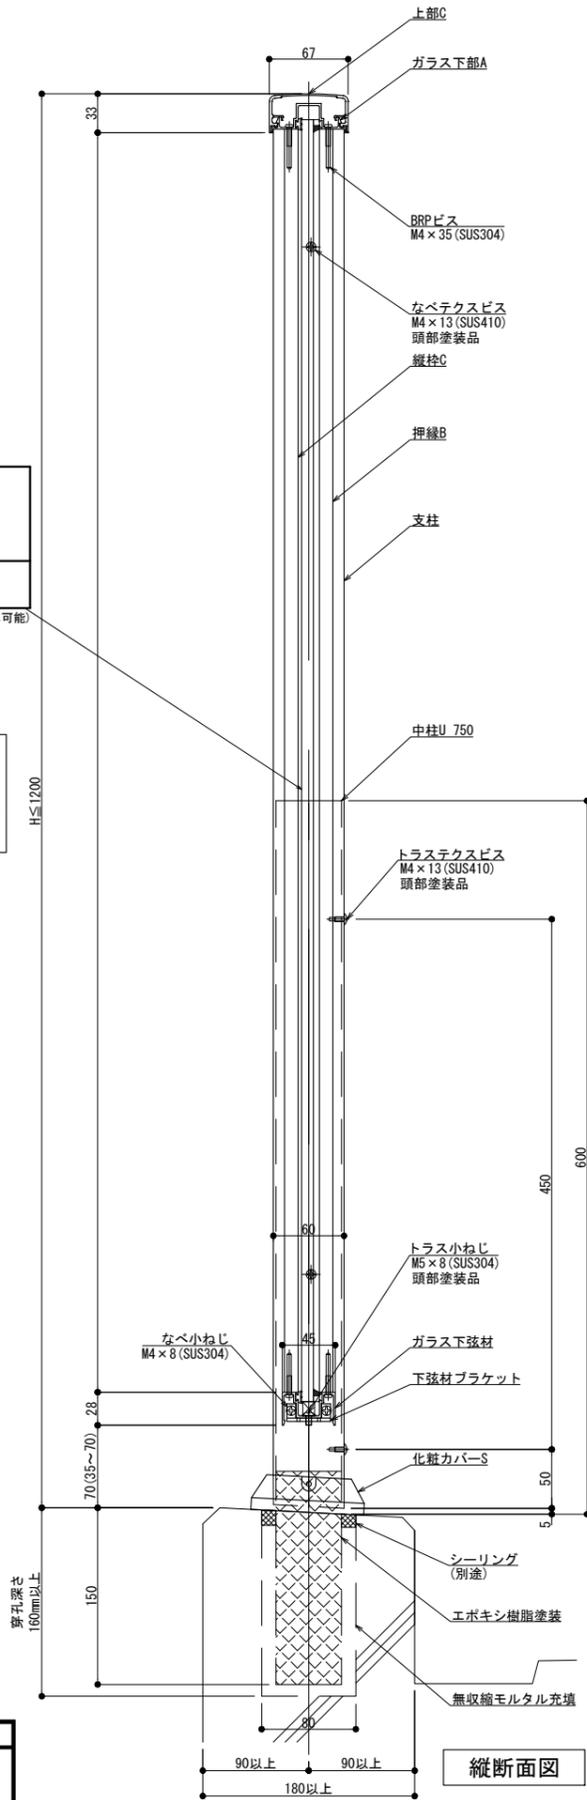


縦断面図

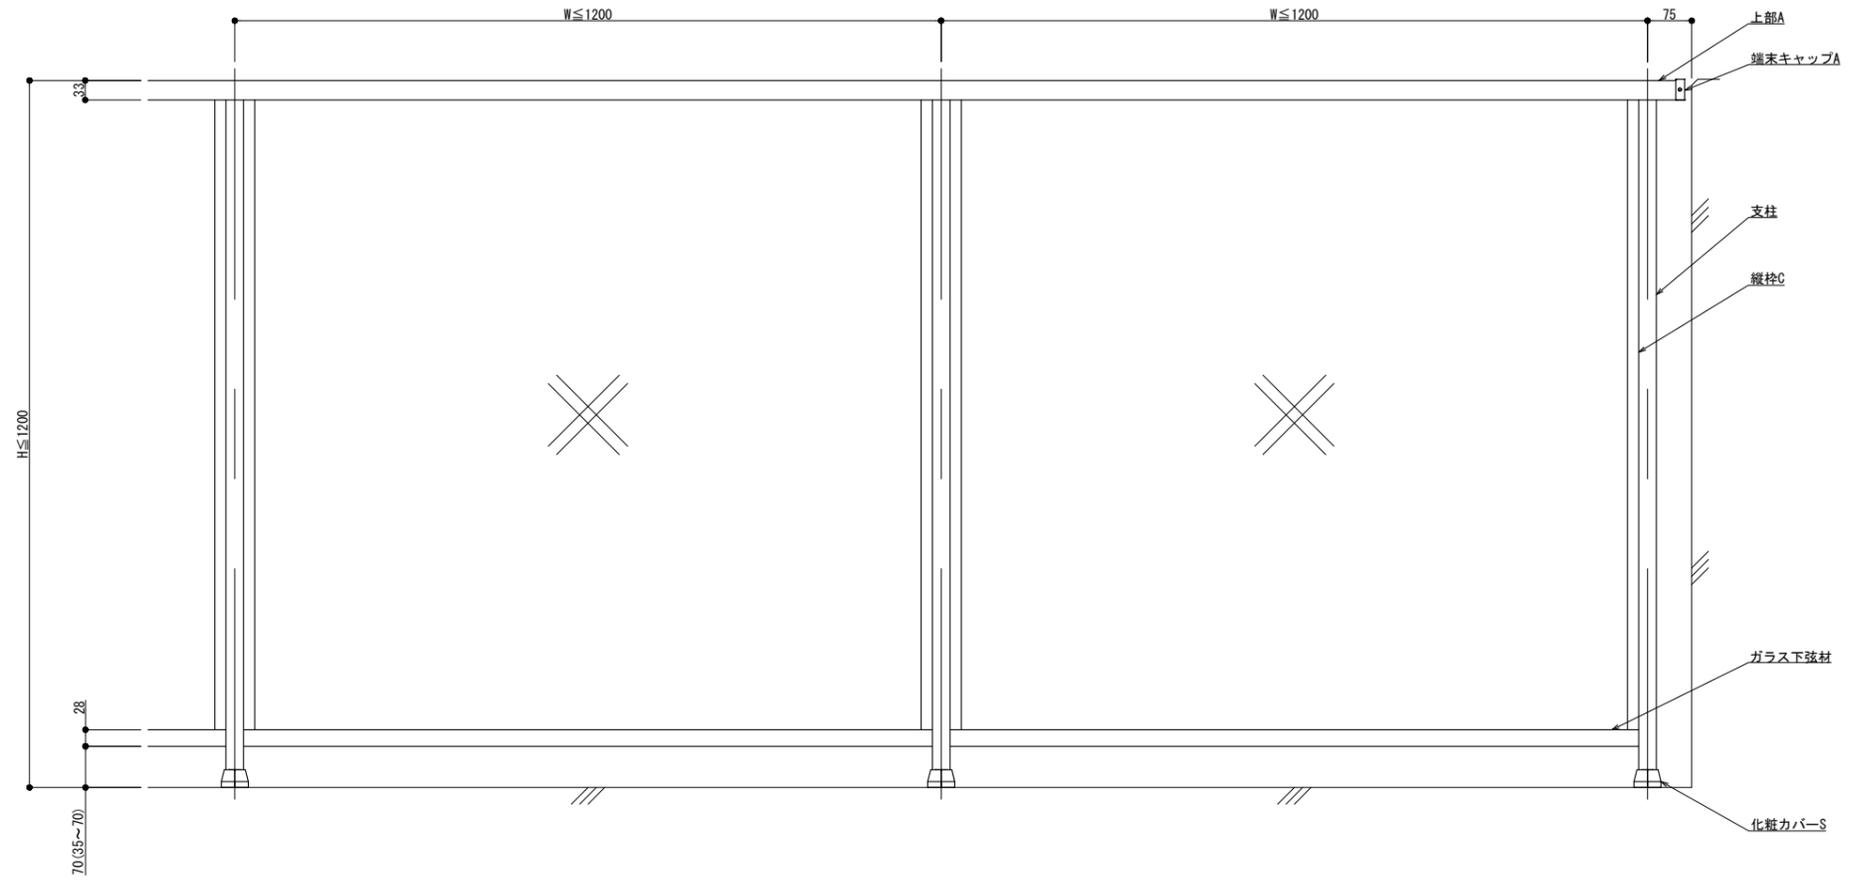

外観図

内部

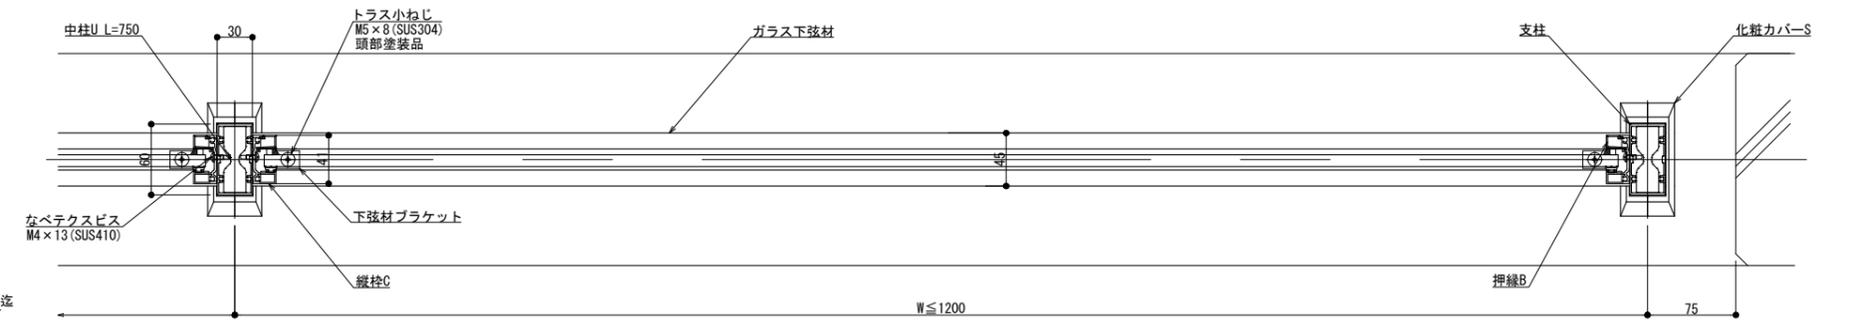

外部

横断面図

躯体勾配

$\theta^\circ =$

※ 勾配10° 迄

製図: 2023.01.27

改訂	年月日	概要	特記事項

井上商事株式会社

作成	設計	担当	検印	工事名
作成年月日	タイプ	図名	床支持 埋込工法 300型 Pタイプ納まり図	

縮尺	通し番号
A1 1:3 A3 1:6	
区分	図面番号
管理番号	000000001.000