

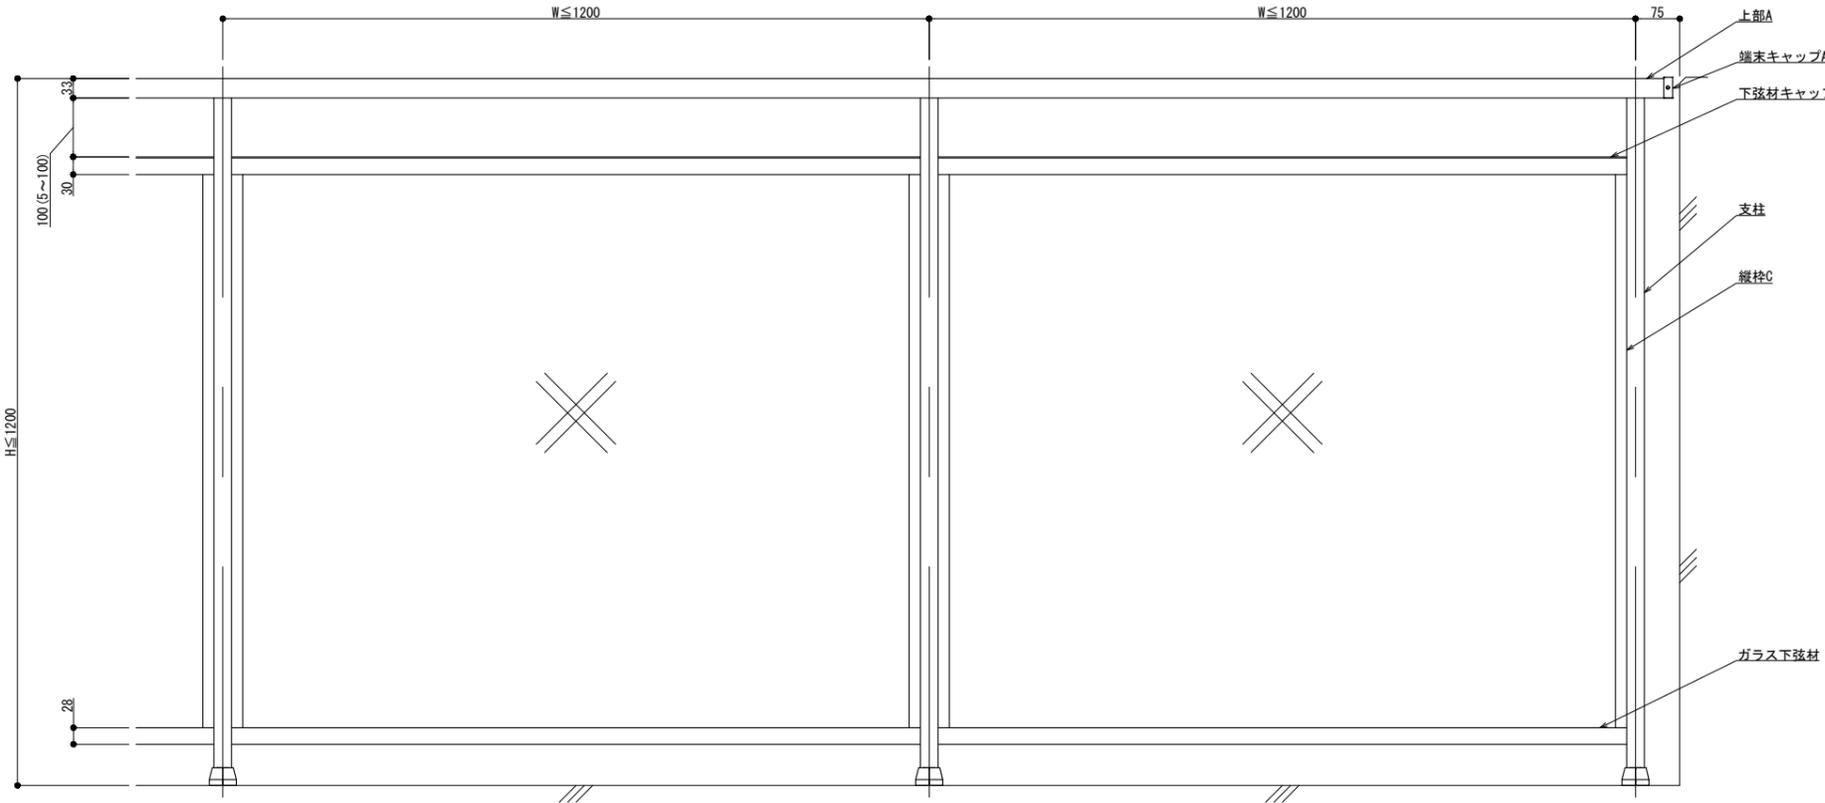


125型

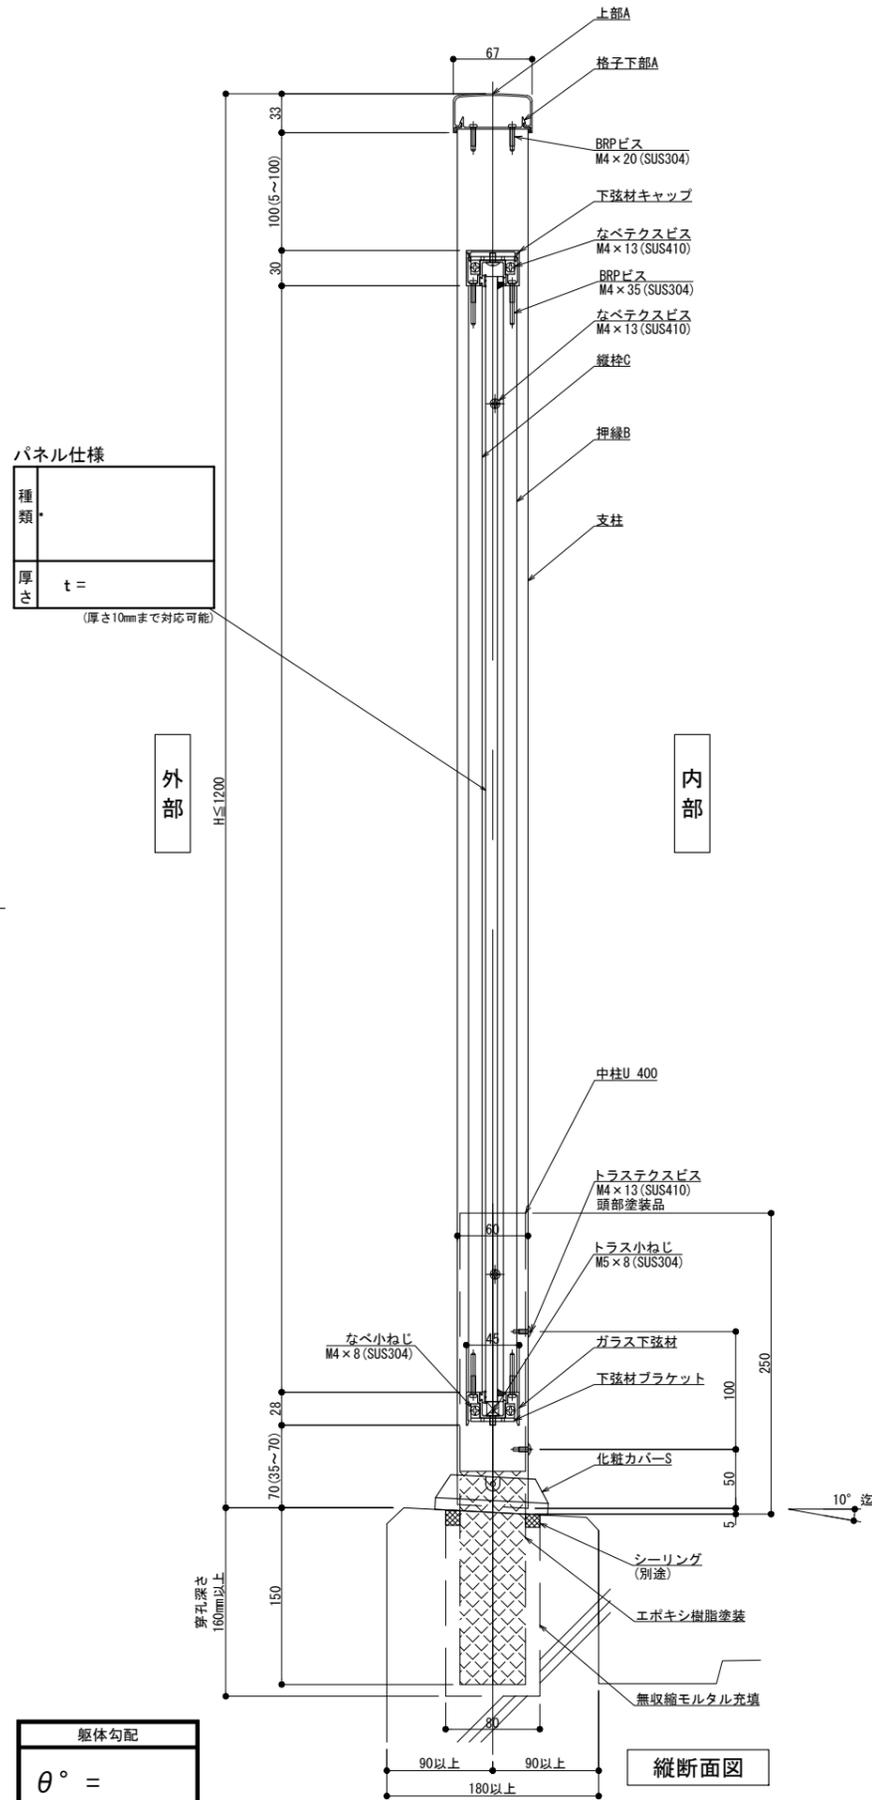

外観図

内部

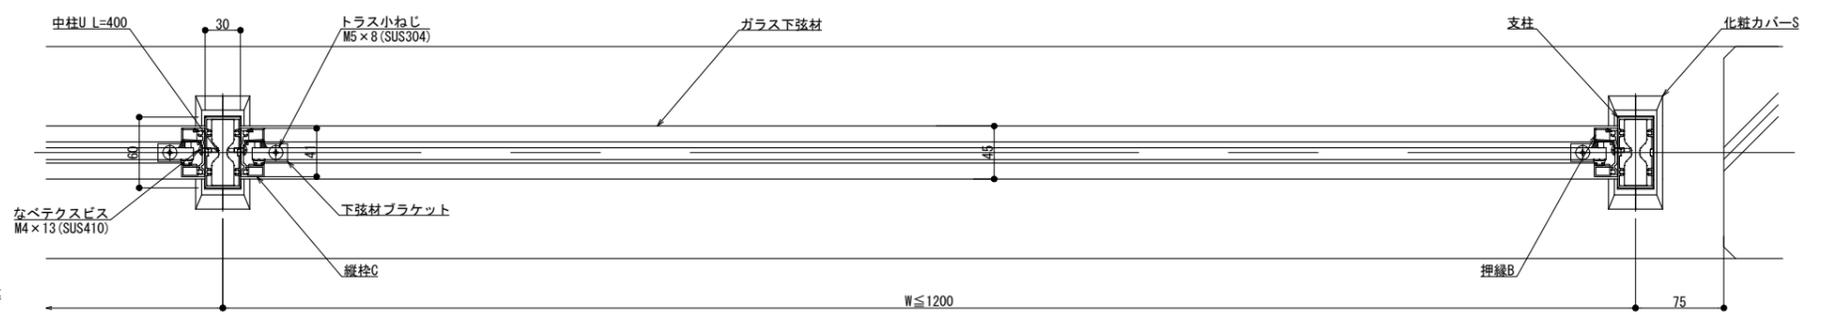

外部

横断面図

躯体勾配  
θ° =

改訂年月日	概要	特記事項



井上商事株式会社

作成	設計	担当	検印	工事名
作成年月日	タイプ	図名	床支持 埋込工法 125型 2Pタイプ納まり図	

縮尺	通し番号
A1 1:3 A3 1:6	
区分	図面番号


管理番号 000000001.000

150型

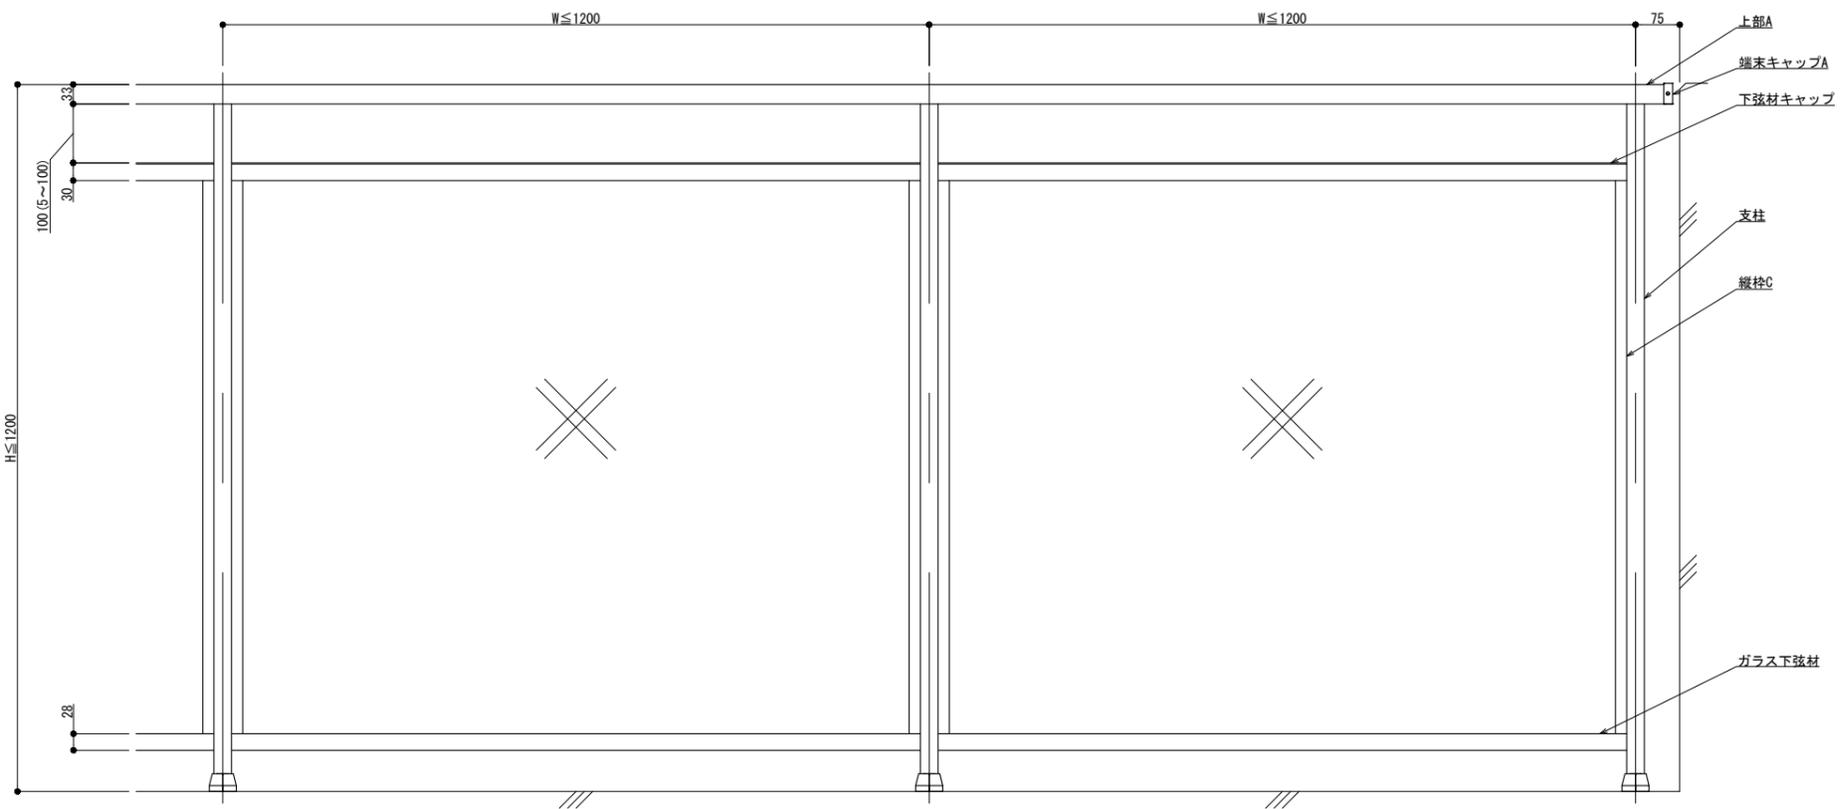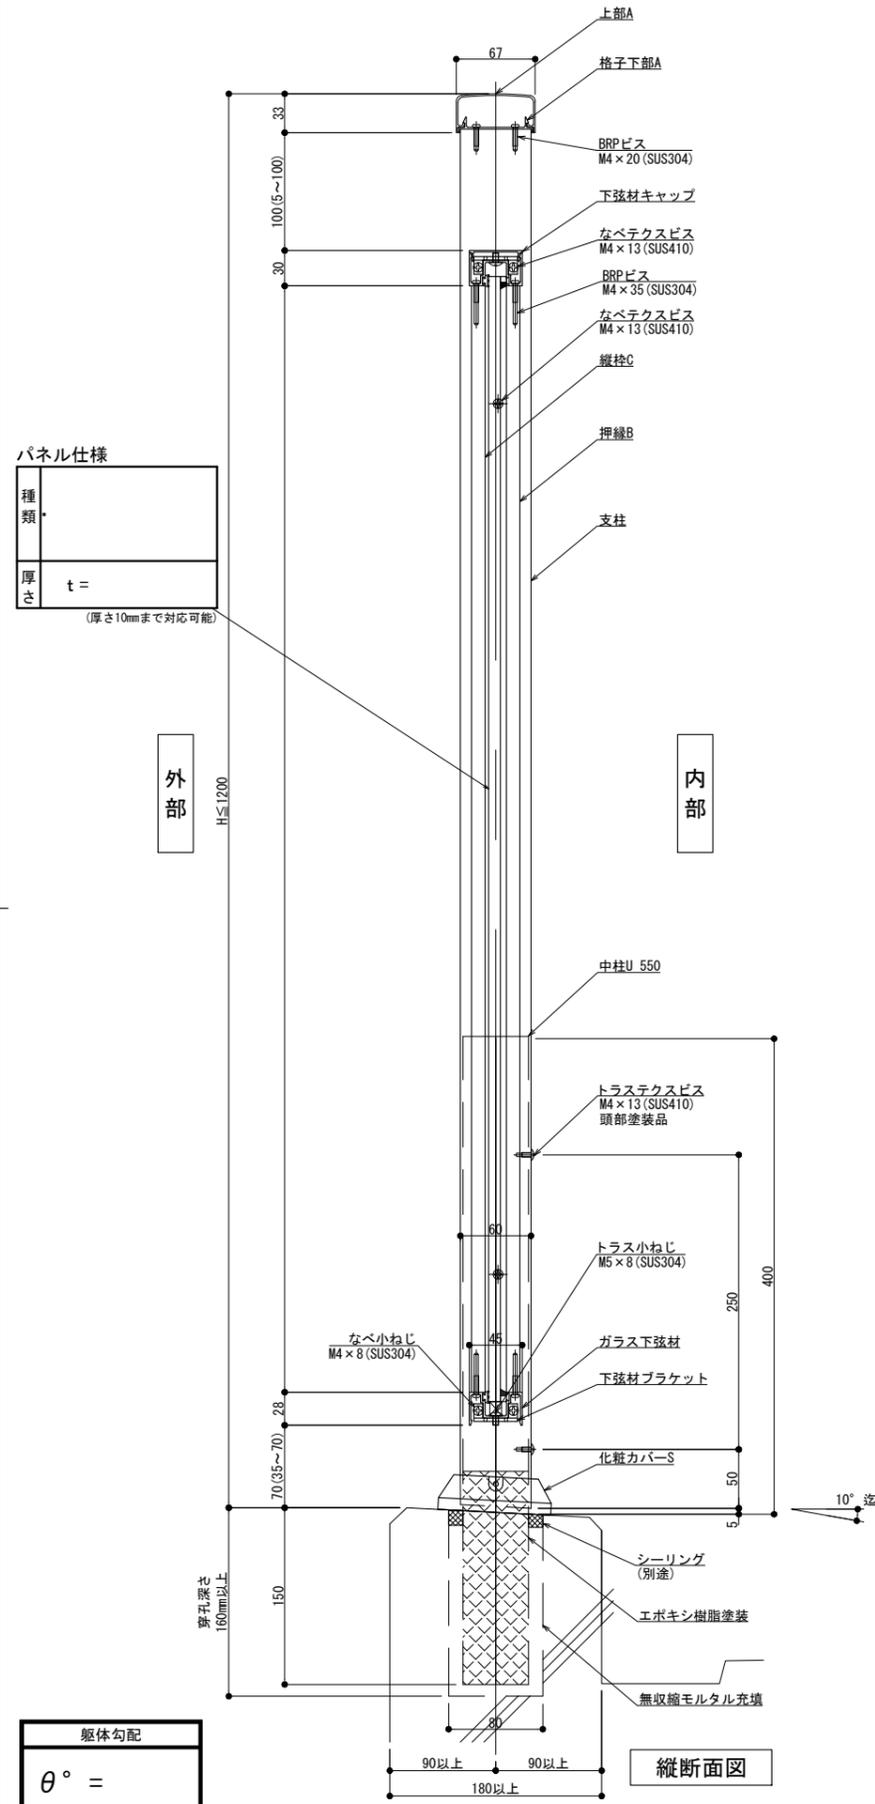

外観図

内部

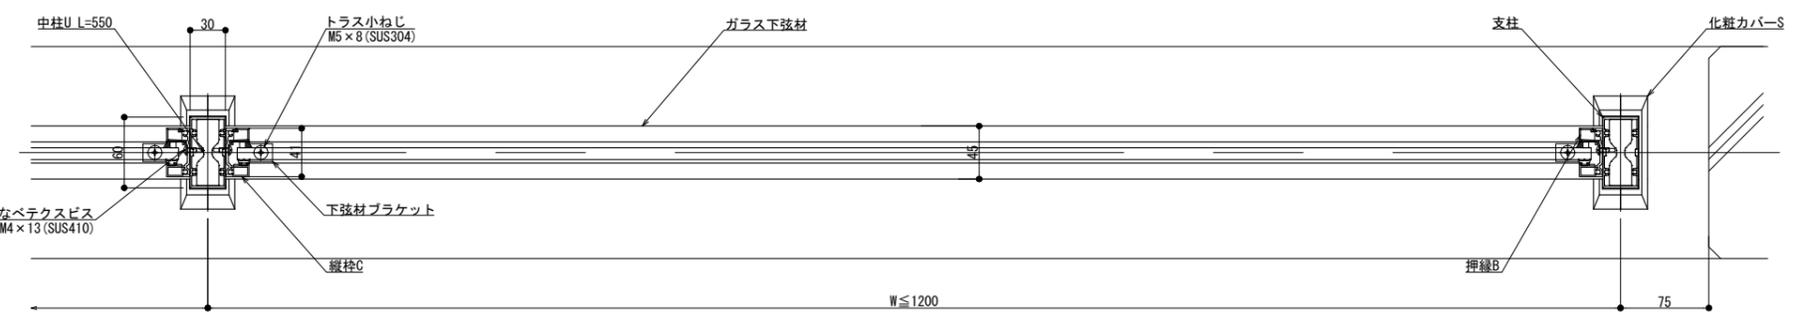

外部

横断面図

躯体勾配  
θ° =

改訂年月日	概要	特記事項


井上商事株式会社

作成	設計	担当	検印	工事名
作成年月日	タイプ	図名	床支持 埋込工法 150型 2Pタイプ納まり図	

縮尺	通し番号
A1 1:3 A3 1:6	
区分	図面番号
管理番号	00000000_000

製図: 2023.09.29

# 300型

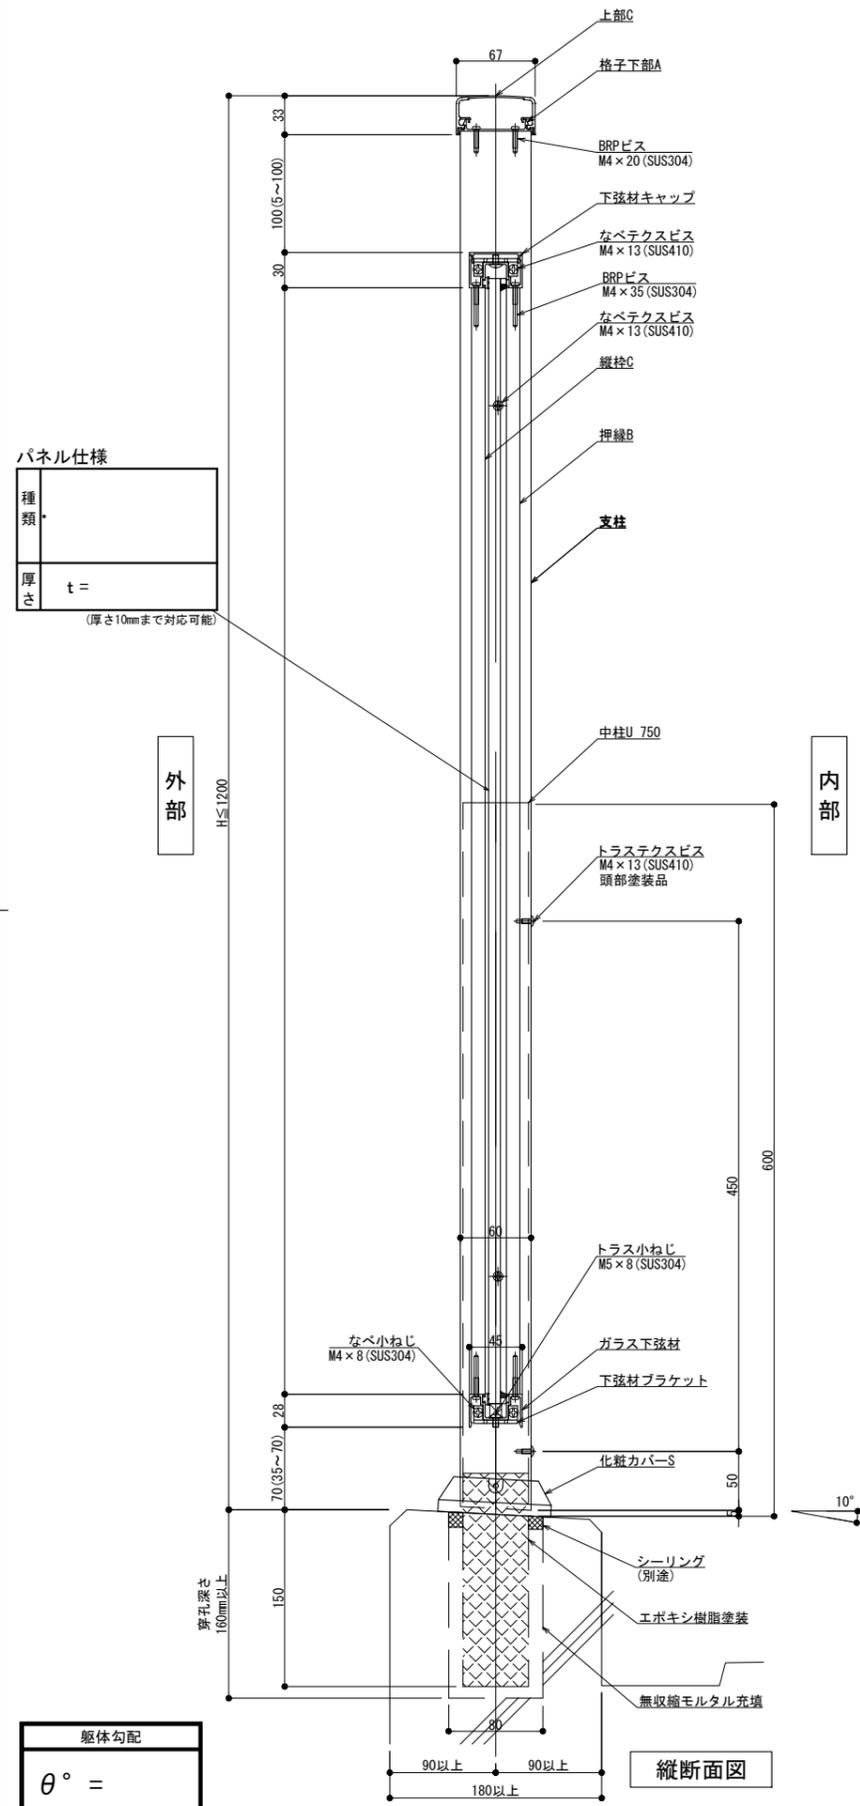

パネル仕様


種類	
厚さ	t =

(厚さ10mmまで対応可能)


躯体勾配

$\theta^\circ =$
------------------

※ 勾配10° 迄

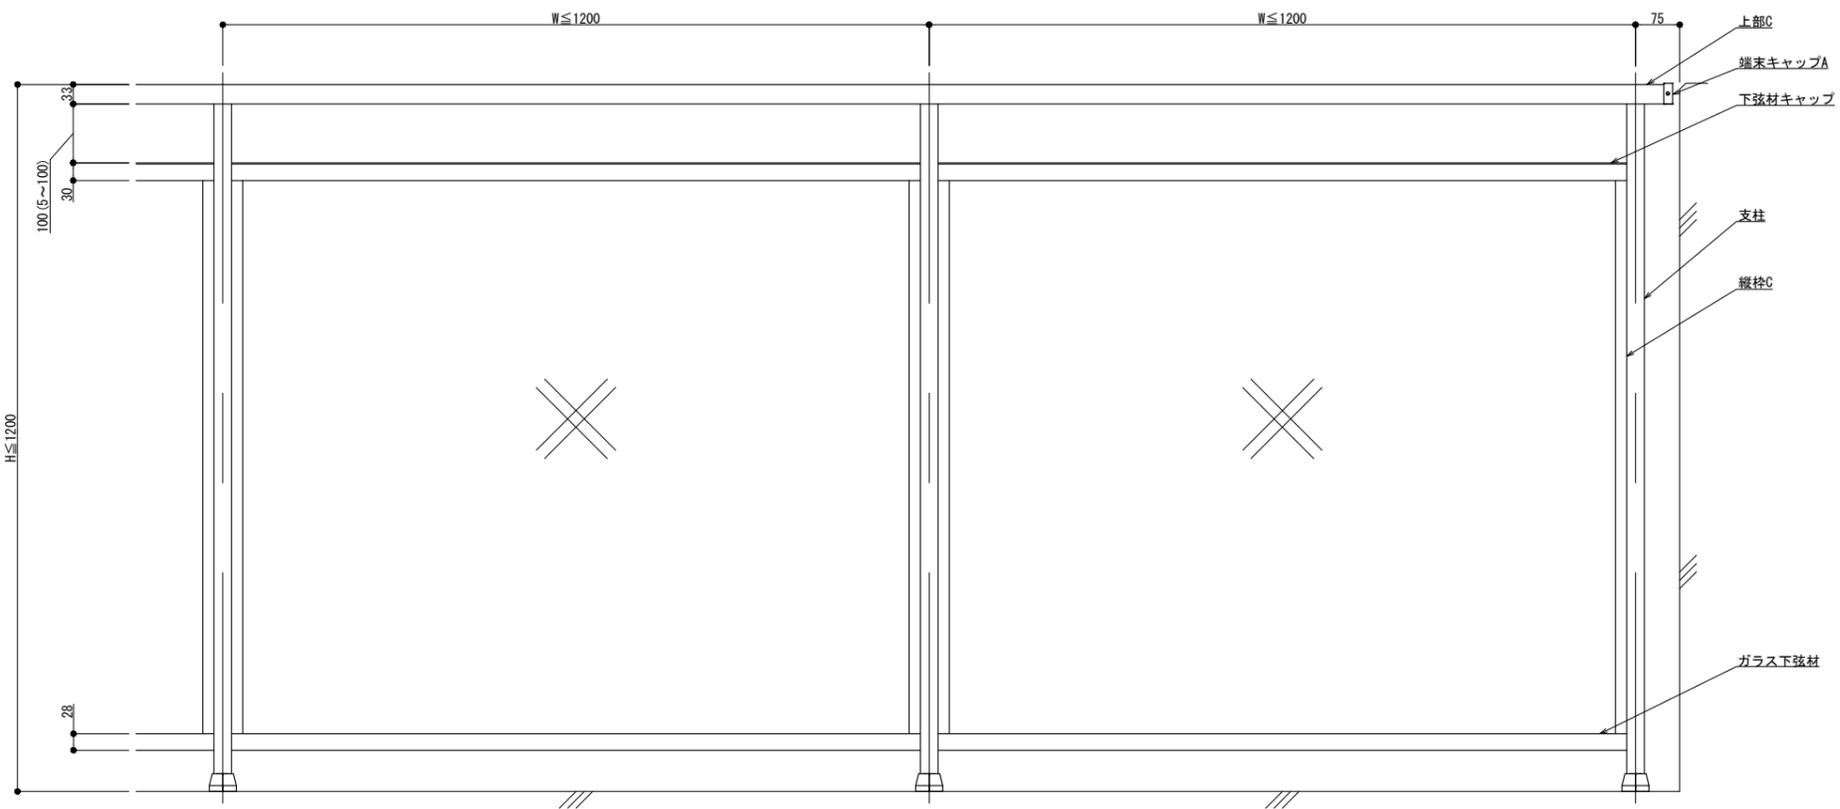

外観図

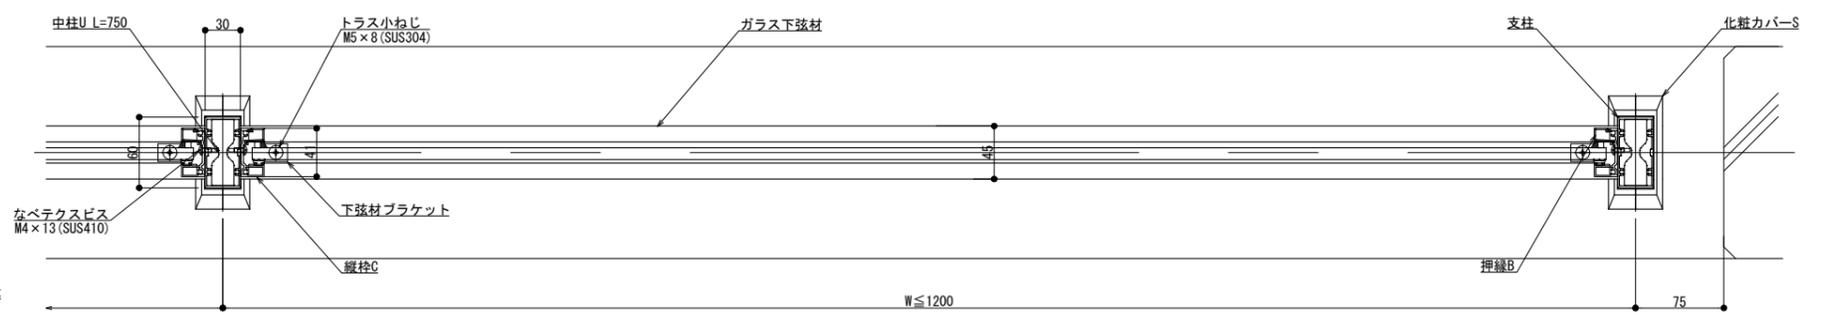

内部

外部

横断面図

製図: 2023.09.29

改訂	改訂年月日	概要	特記事項

井上商事株式会社

作成	設計	担当	検印	工事名
作成年月日		タイプ		図名
				床支持 埋込工法 300型 2Pタイプ納まり図

縮尺	通し番号
A1 1:3 A3 1:6	
区分	図面番号

管理番号: 00000000\_000