

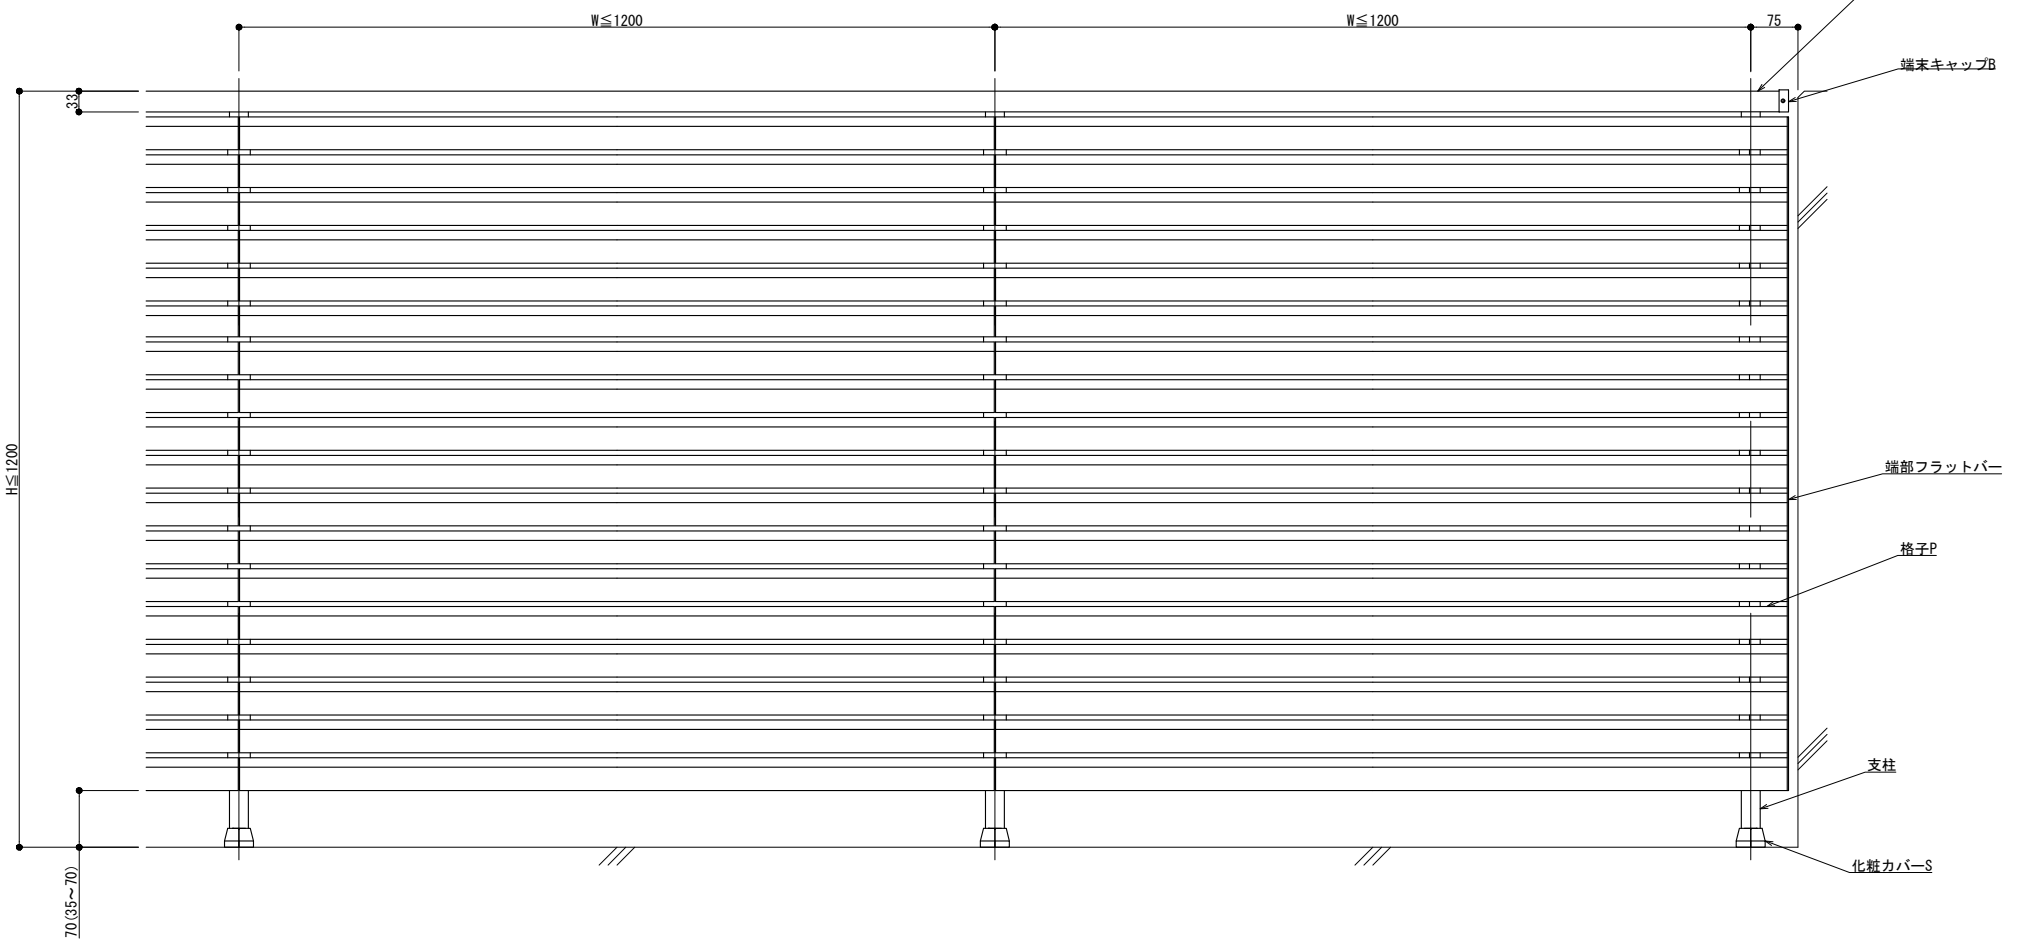


125型

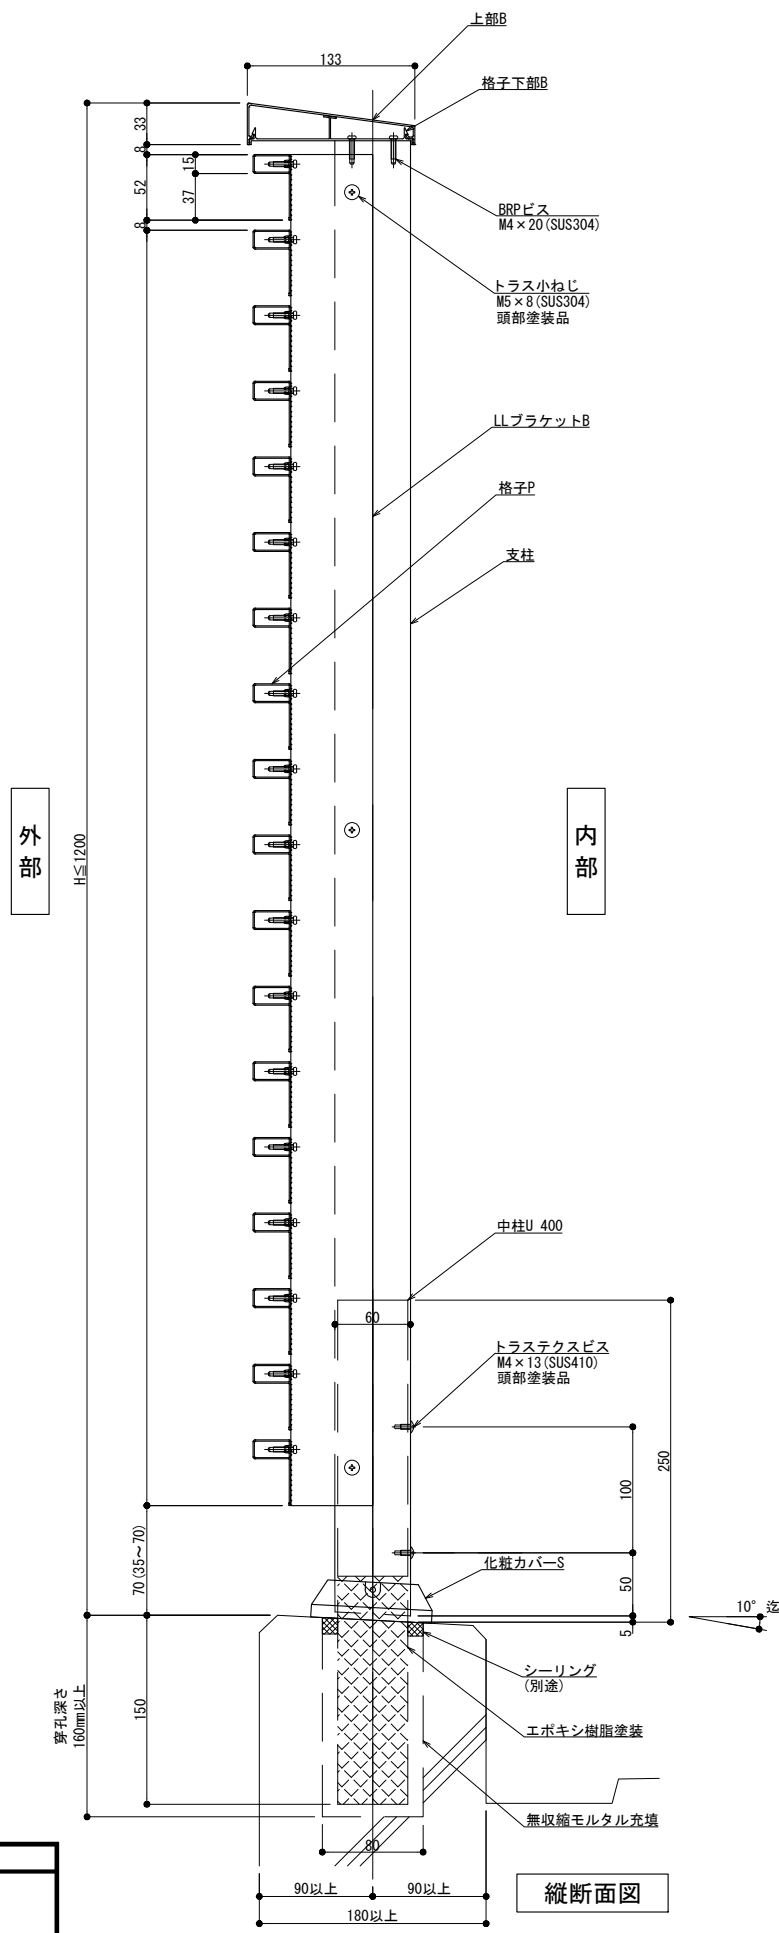

外観図

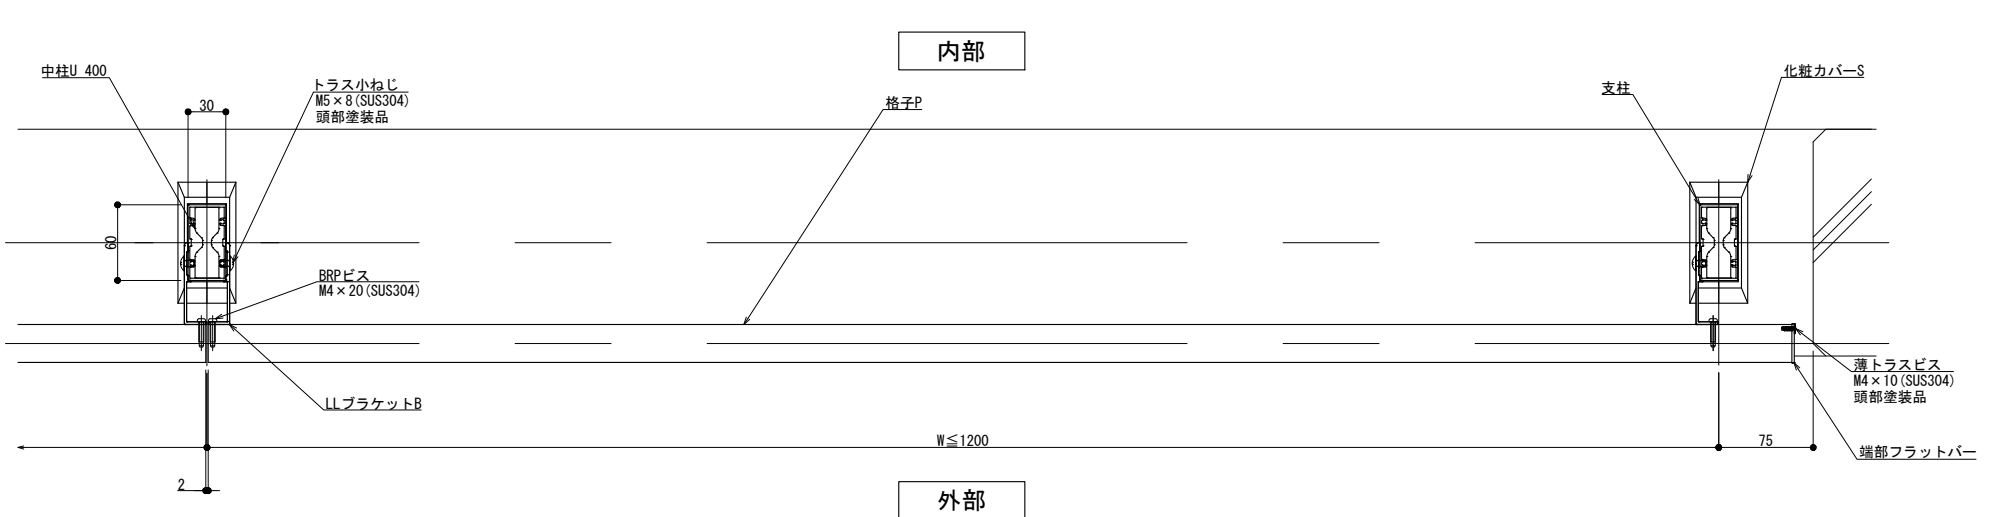

内部

外部

横断面図

縦断面図

躯体勾配
θ° =



製図: 2018.10.25

訂正	改訂年月日	概要	特記事項


井上商事株式会社

作成	設計	担当	検印	工事名	縮尺 A1 1:3 A3 1:6	通し番号
作成年月日	タイプ	図名	床支持 埋込工法 125型 ILLタイプ納まり図	区分	図面番号	
管理番号					00000000_000	

150型

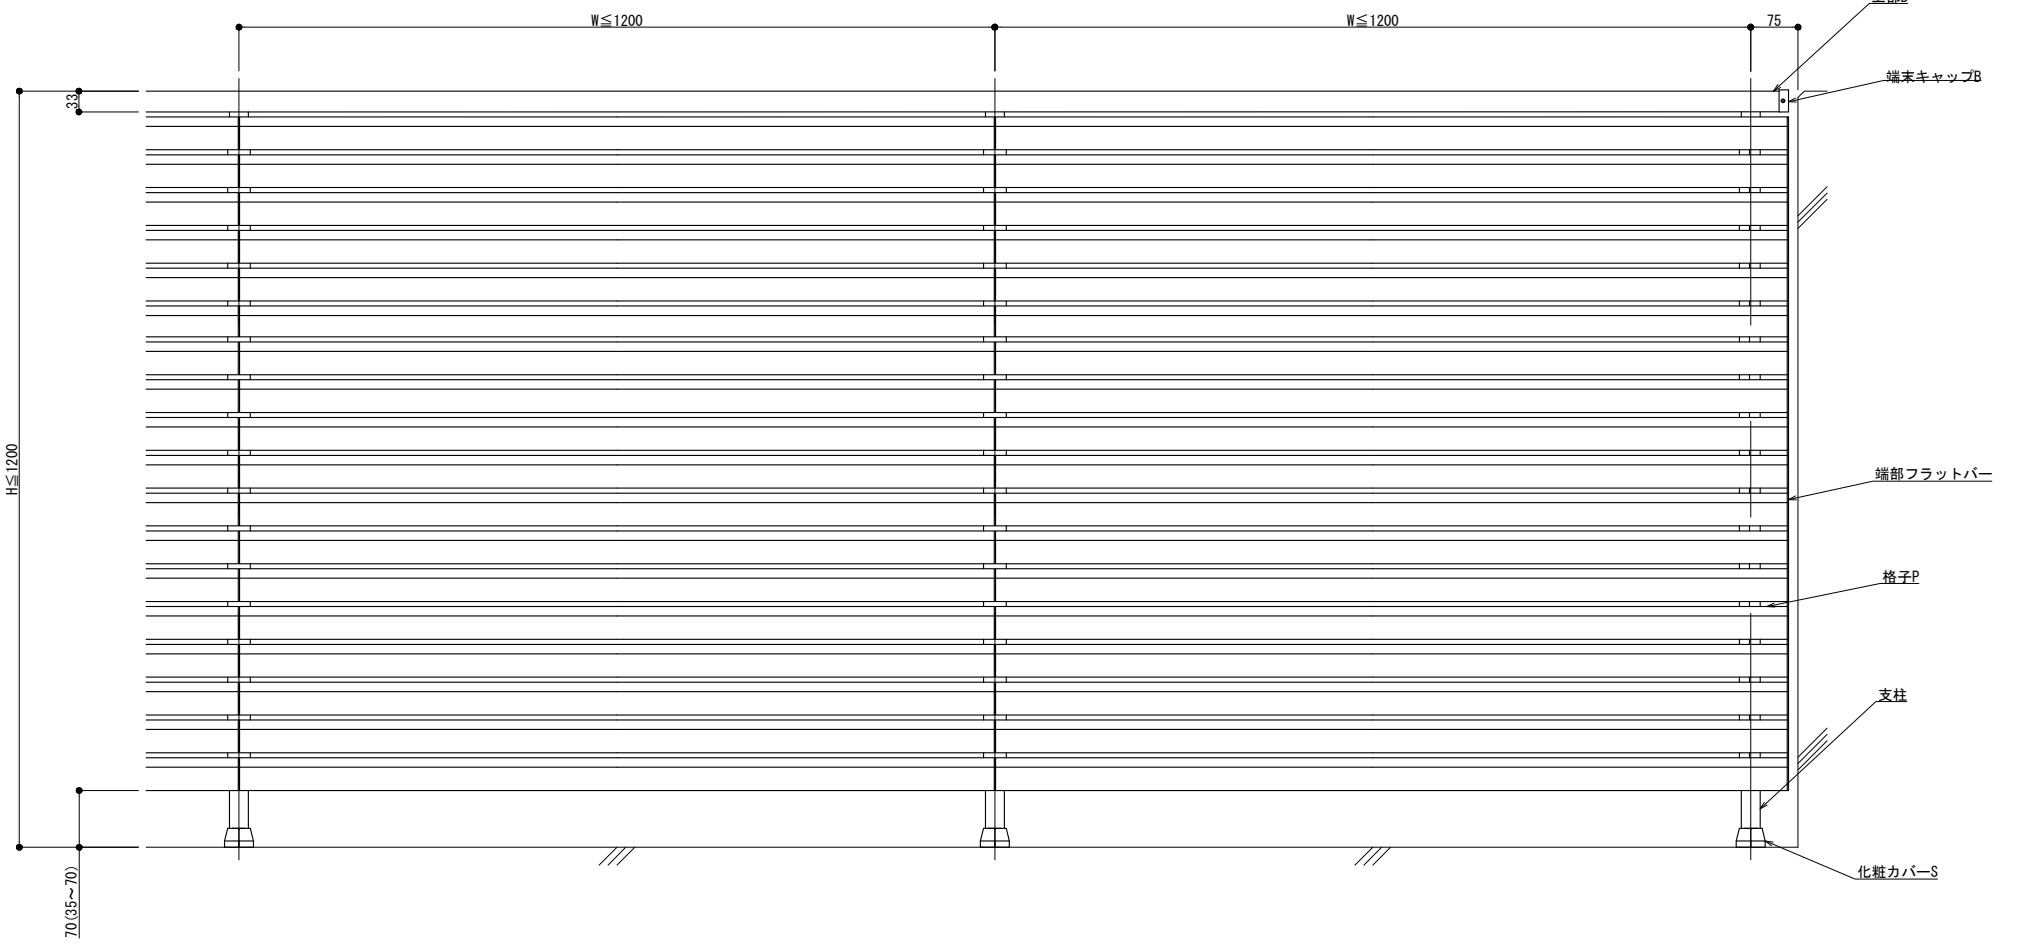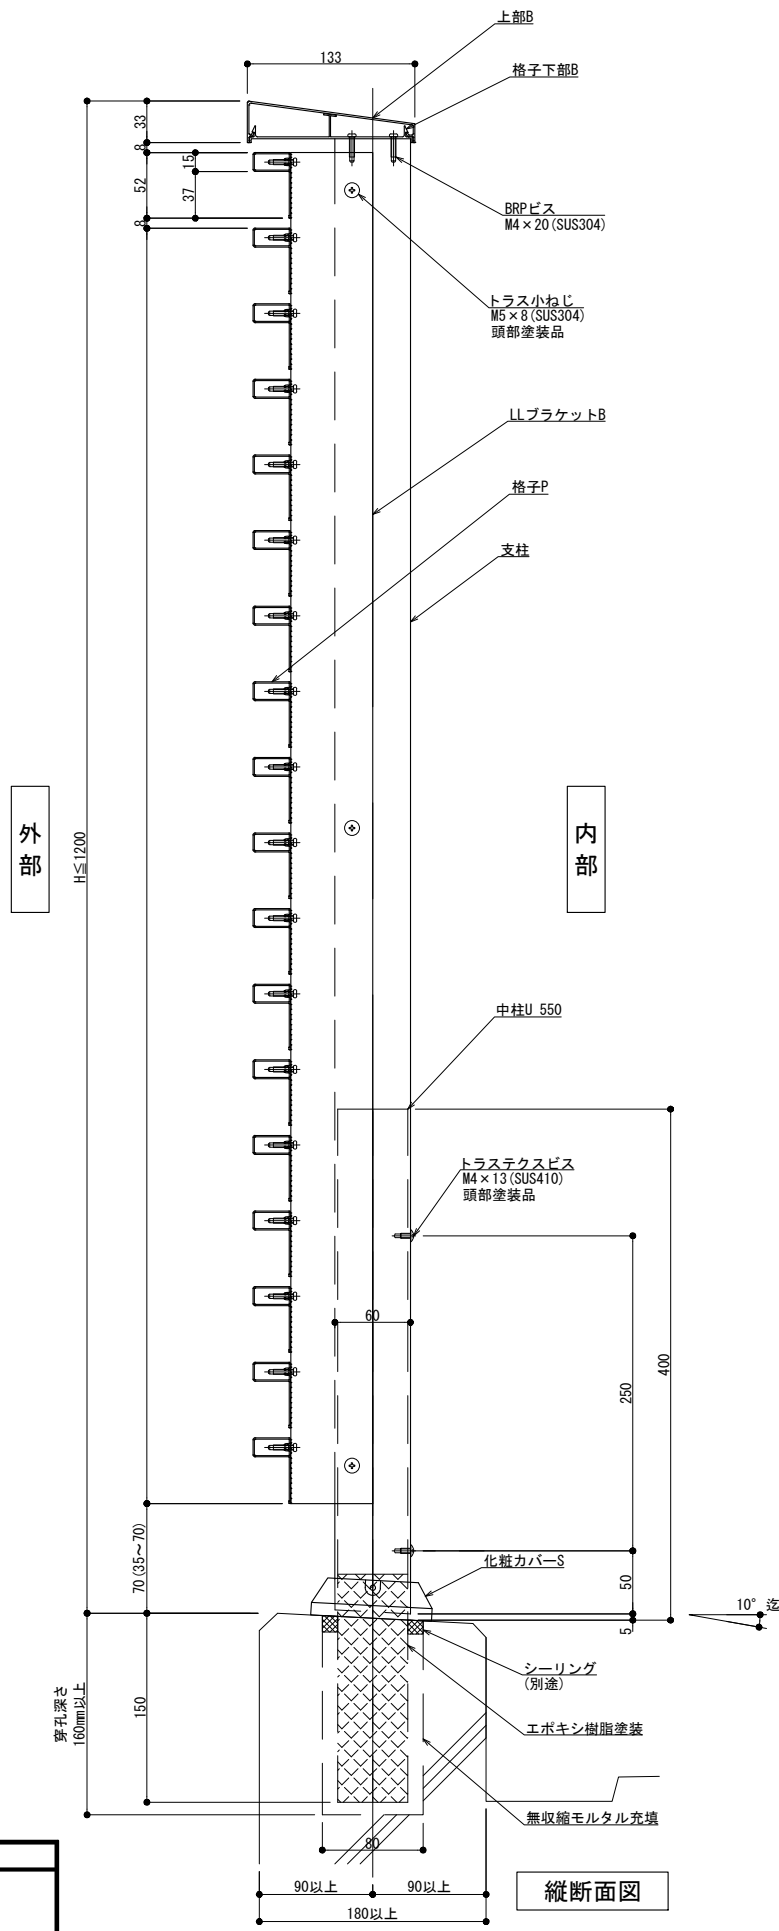

外観図

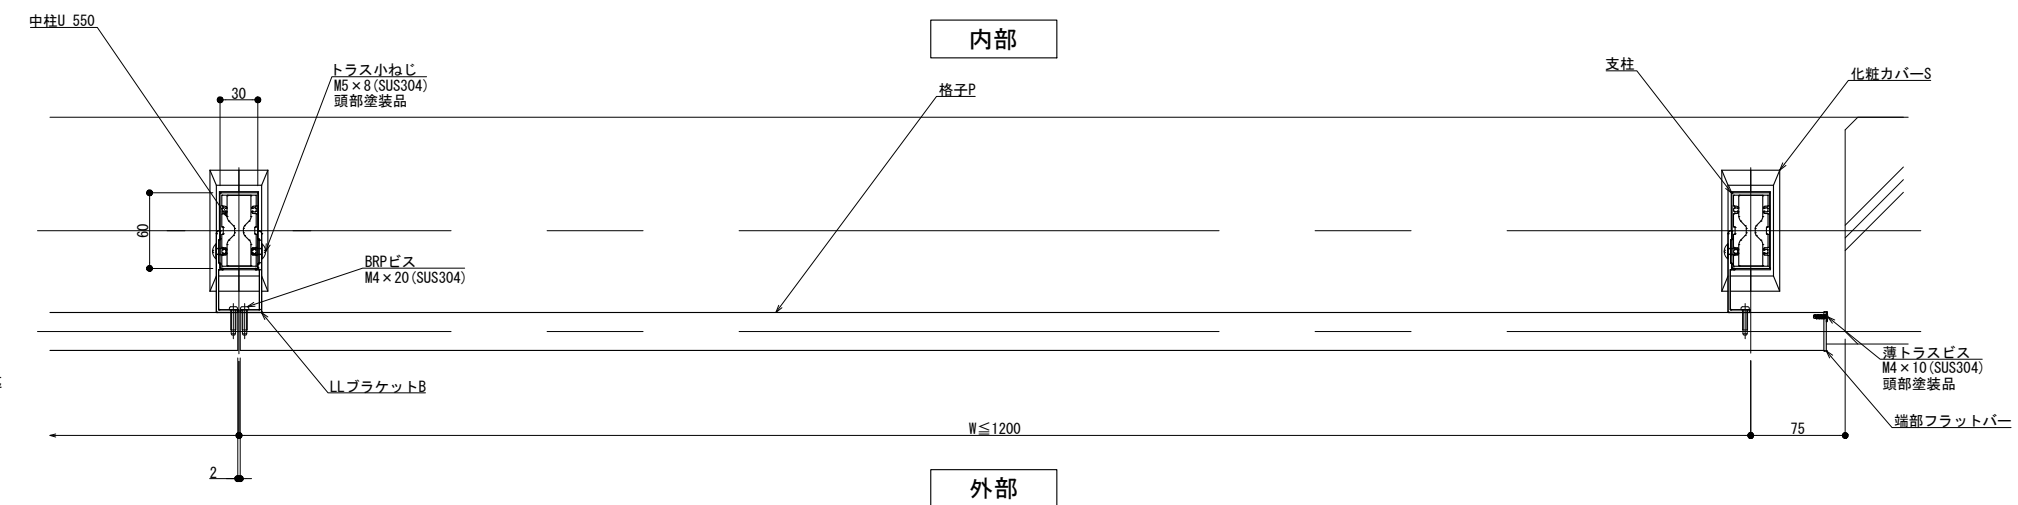

横断面図

躯体勾配
 $\theta^\circ =$

製図: 2018.10.25



訂正	改訂年月日	概要	特記事項

井上商事株式会社


作成	設計	担当	検印	工事名	縮尺	通し番号
					A1 1:3 A3 1:6	
作成年月日	タイプ	図名	区分	図面番号		
		床支持 埋込工法 150型 ILLタイプ納まり図				

管理番号 00000000_000

300型

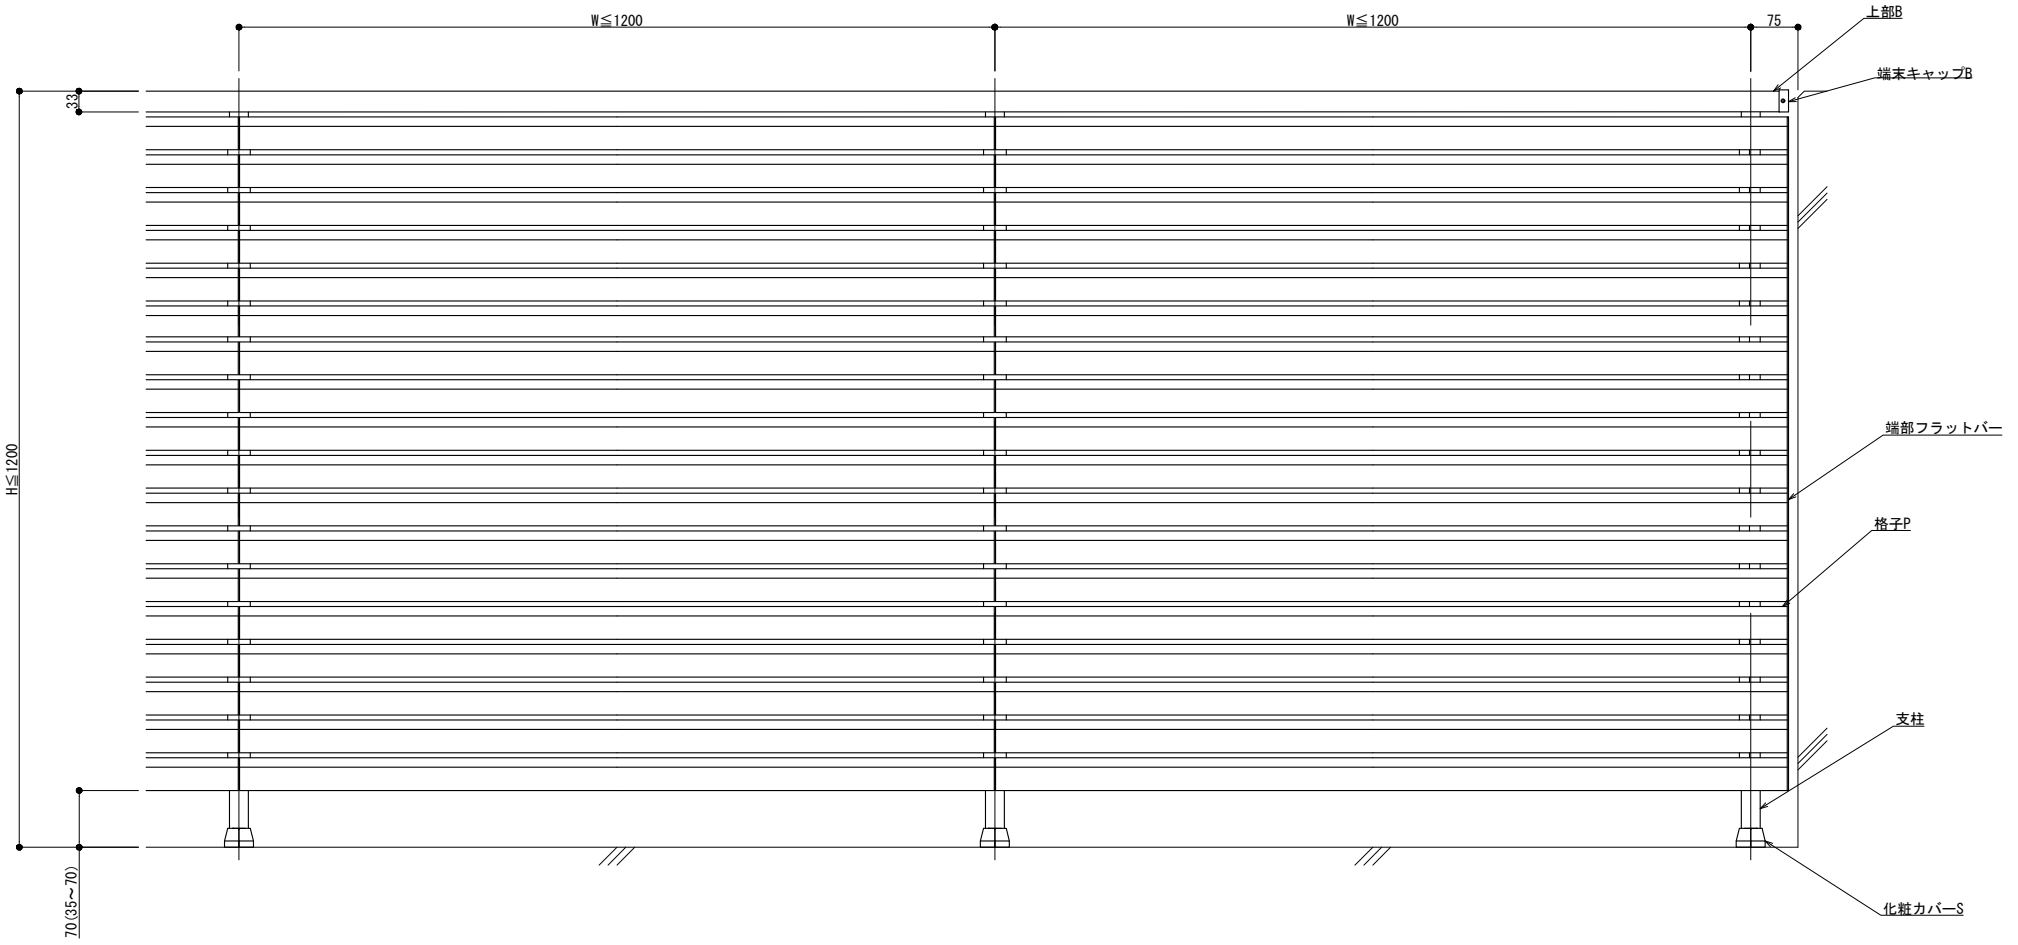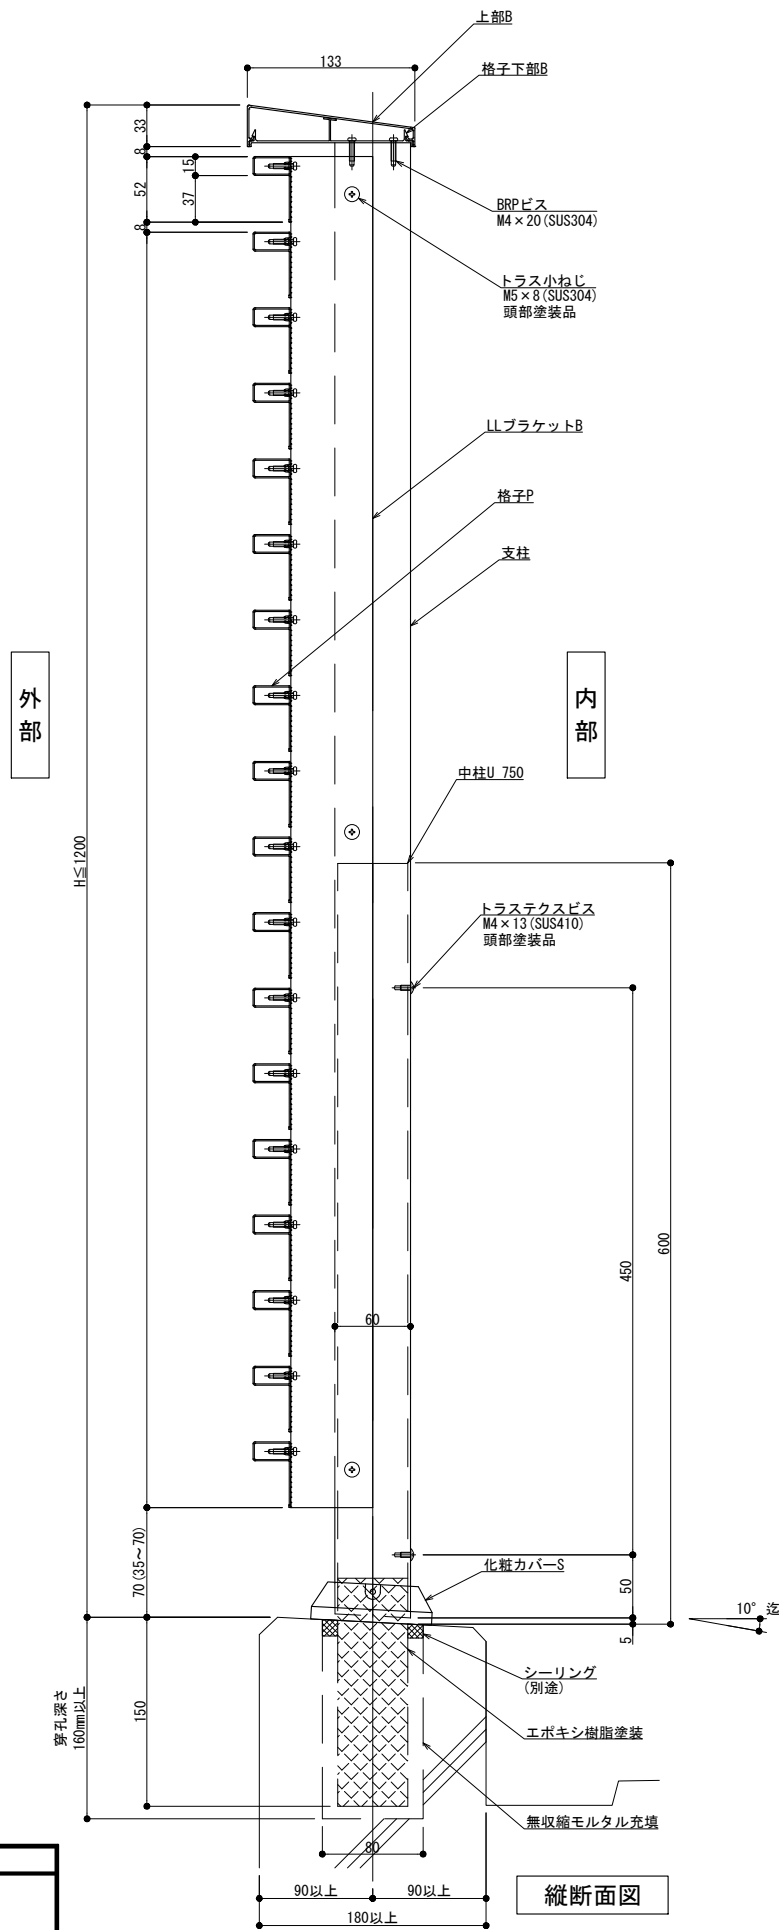

外観図

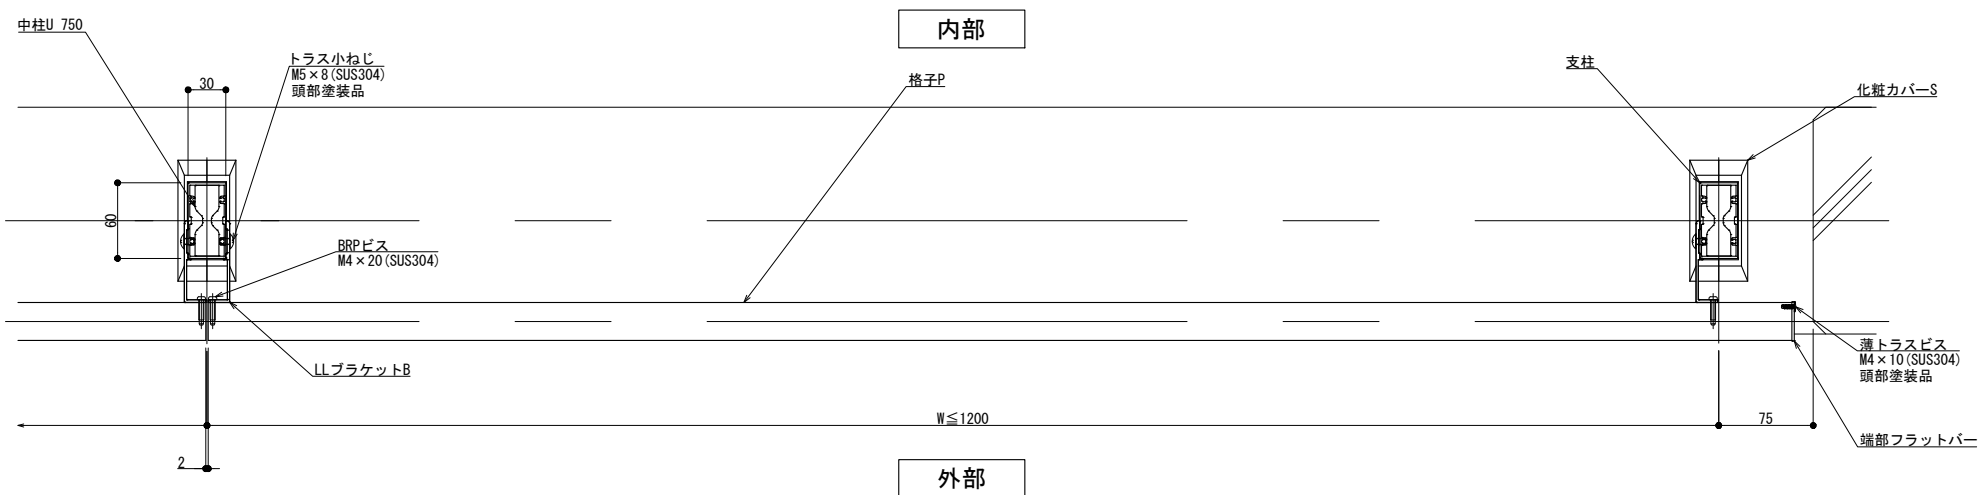

内部

外部

横断面図

縦断面図

躯体勾配
 $\theta^\circ =$
 ※ 勾配10° 迄

製図: 2018.10.25



改訂	年月日	概要	特記事項

井上商事株式会社


作成	設計	担当	検印	工事名	縮尺	通し番号
					A1 1:3 A3 1:6	
作成年月日	タイプ	図名			区分	図面番号
		床支持 埋込工法 300型 ILLタイプ納まり図				

管理番号: 00000000_000

125型

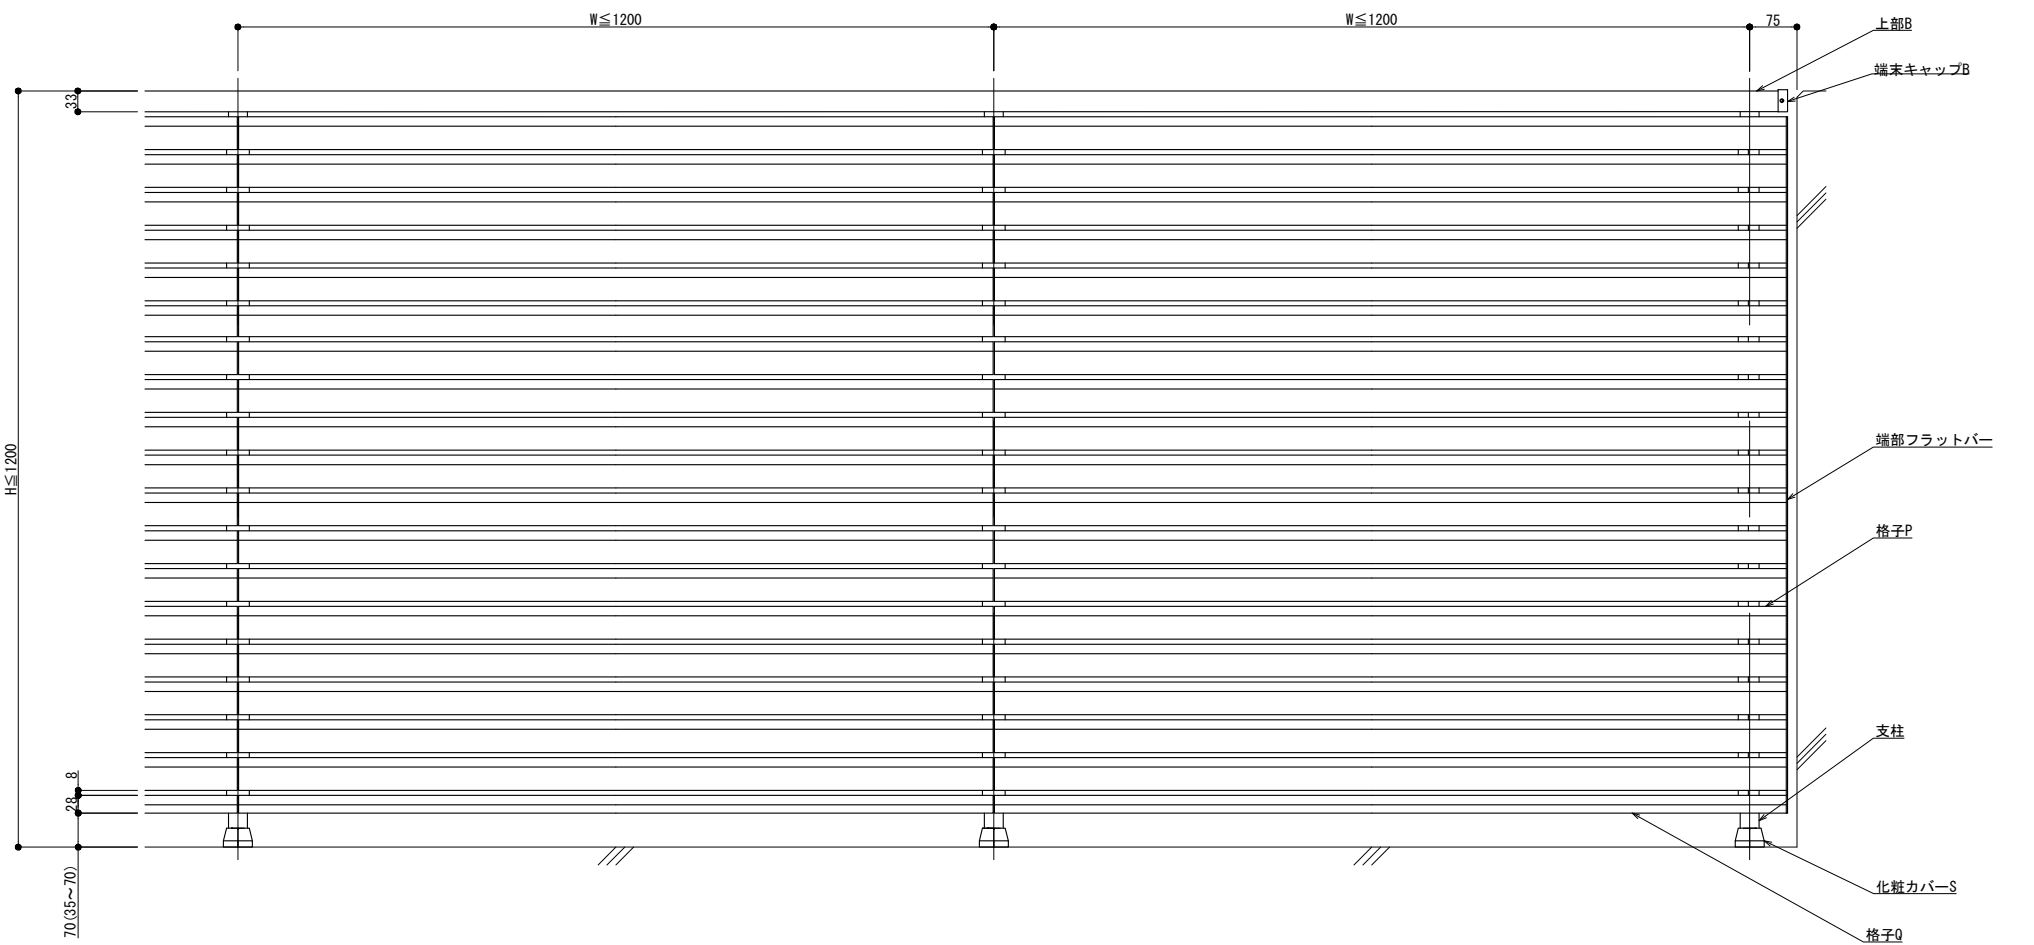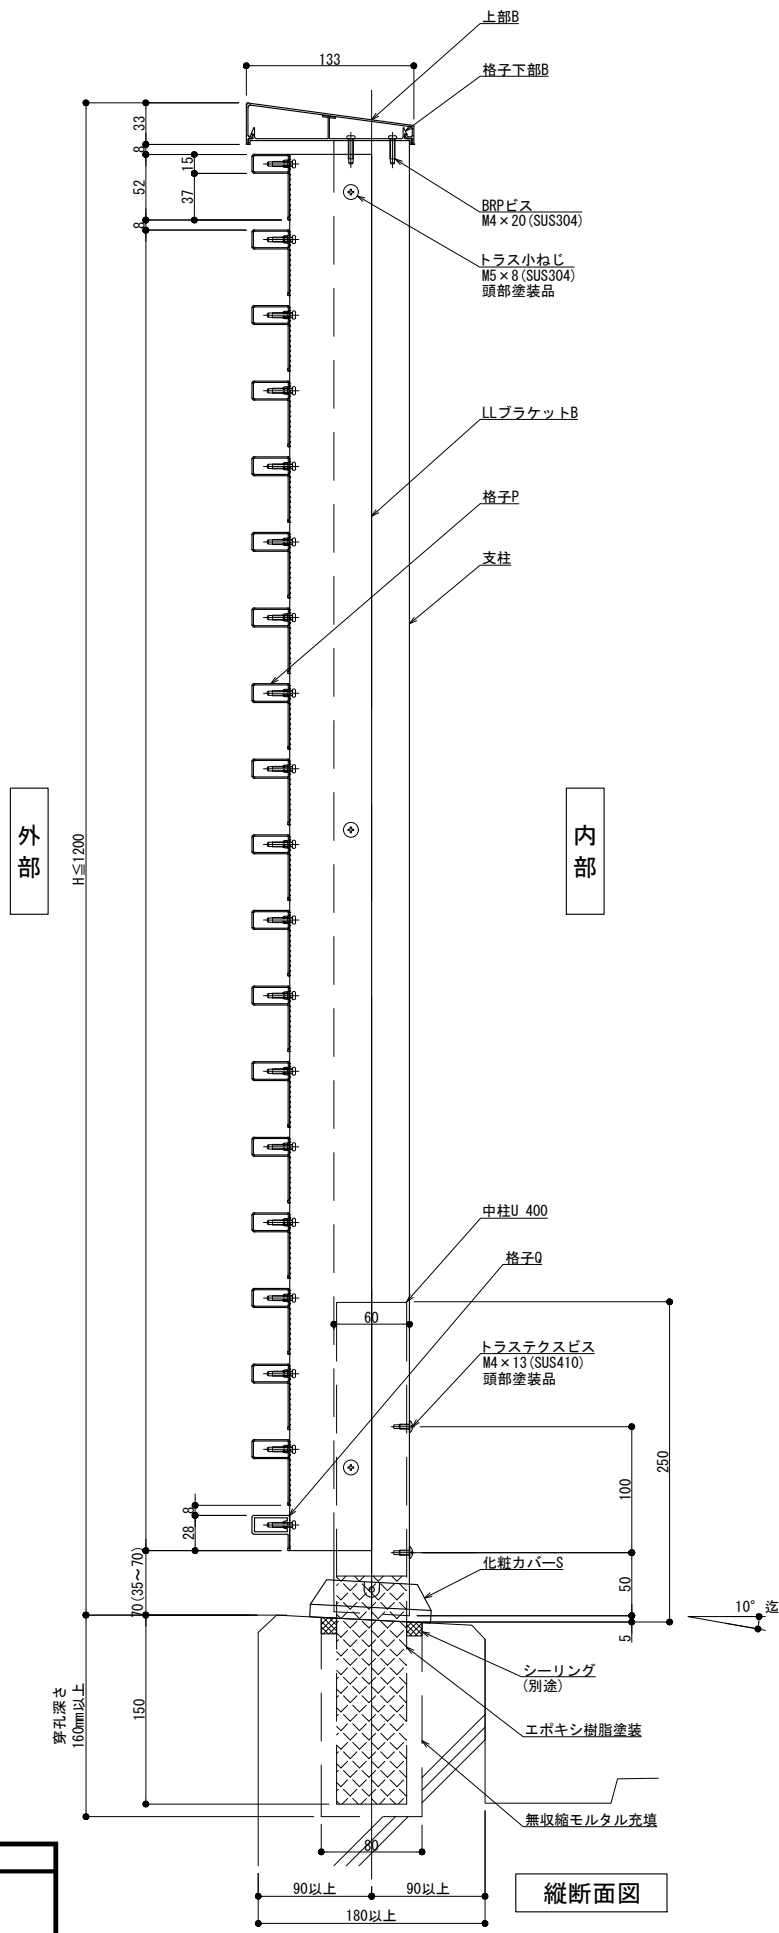

外観図

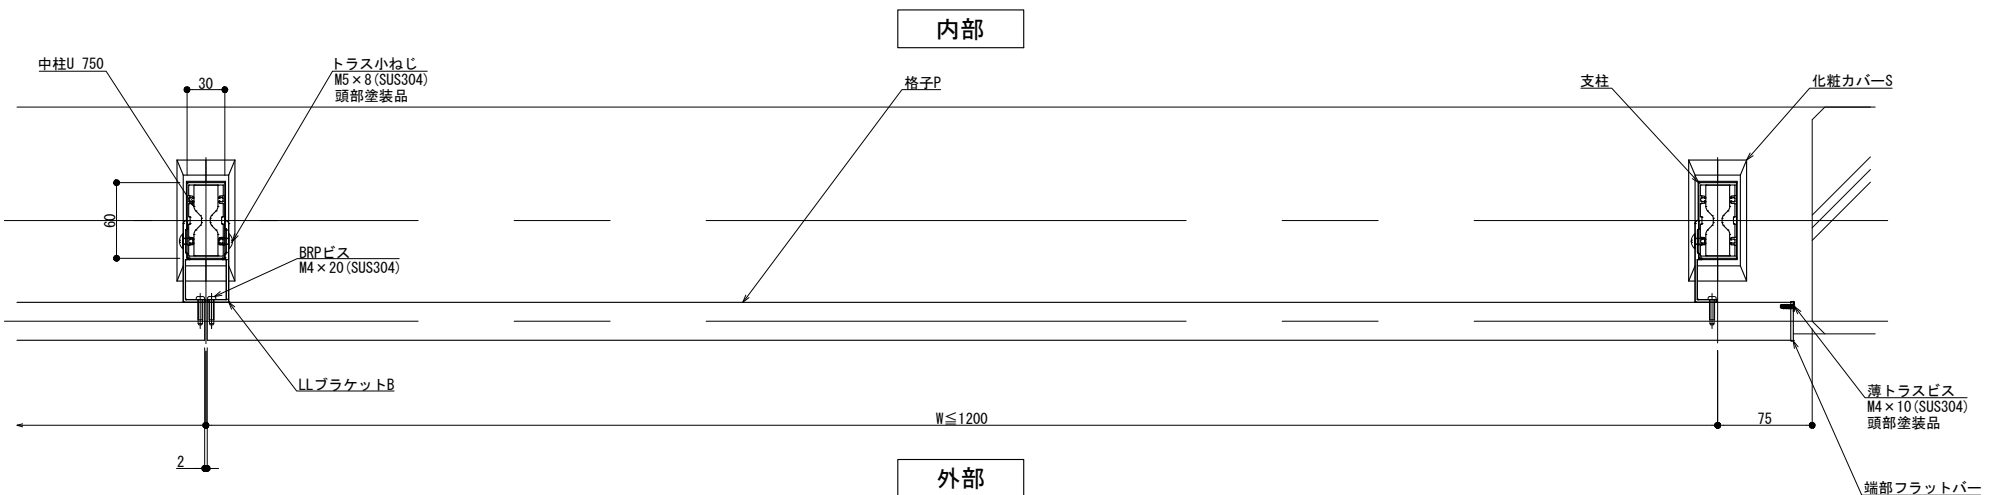

横断面図

躯体勾配
 $\theta^\circ =$
 ※ 勾配10°迄



製図: 2018.12.27 変更: 2019.10.25

改訂年月日	概要	特記事項


井上商事株式会社

作成	設計	担当	検印	工事名	縮尺	通し番号
					A1 1:3 A3 1:6	
作成年月日	タイプ	図名	床支持 埋込工法 125型 ILLタイプ納まり図			
			区分	図面番号		
				管理番号	00000000_000	

150型

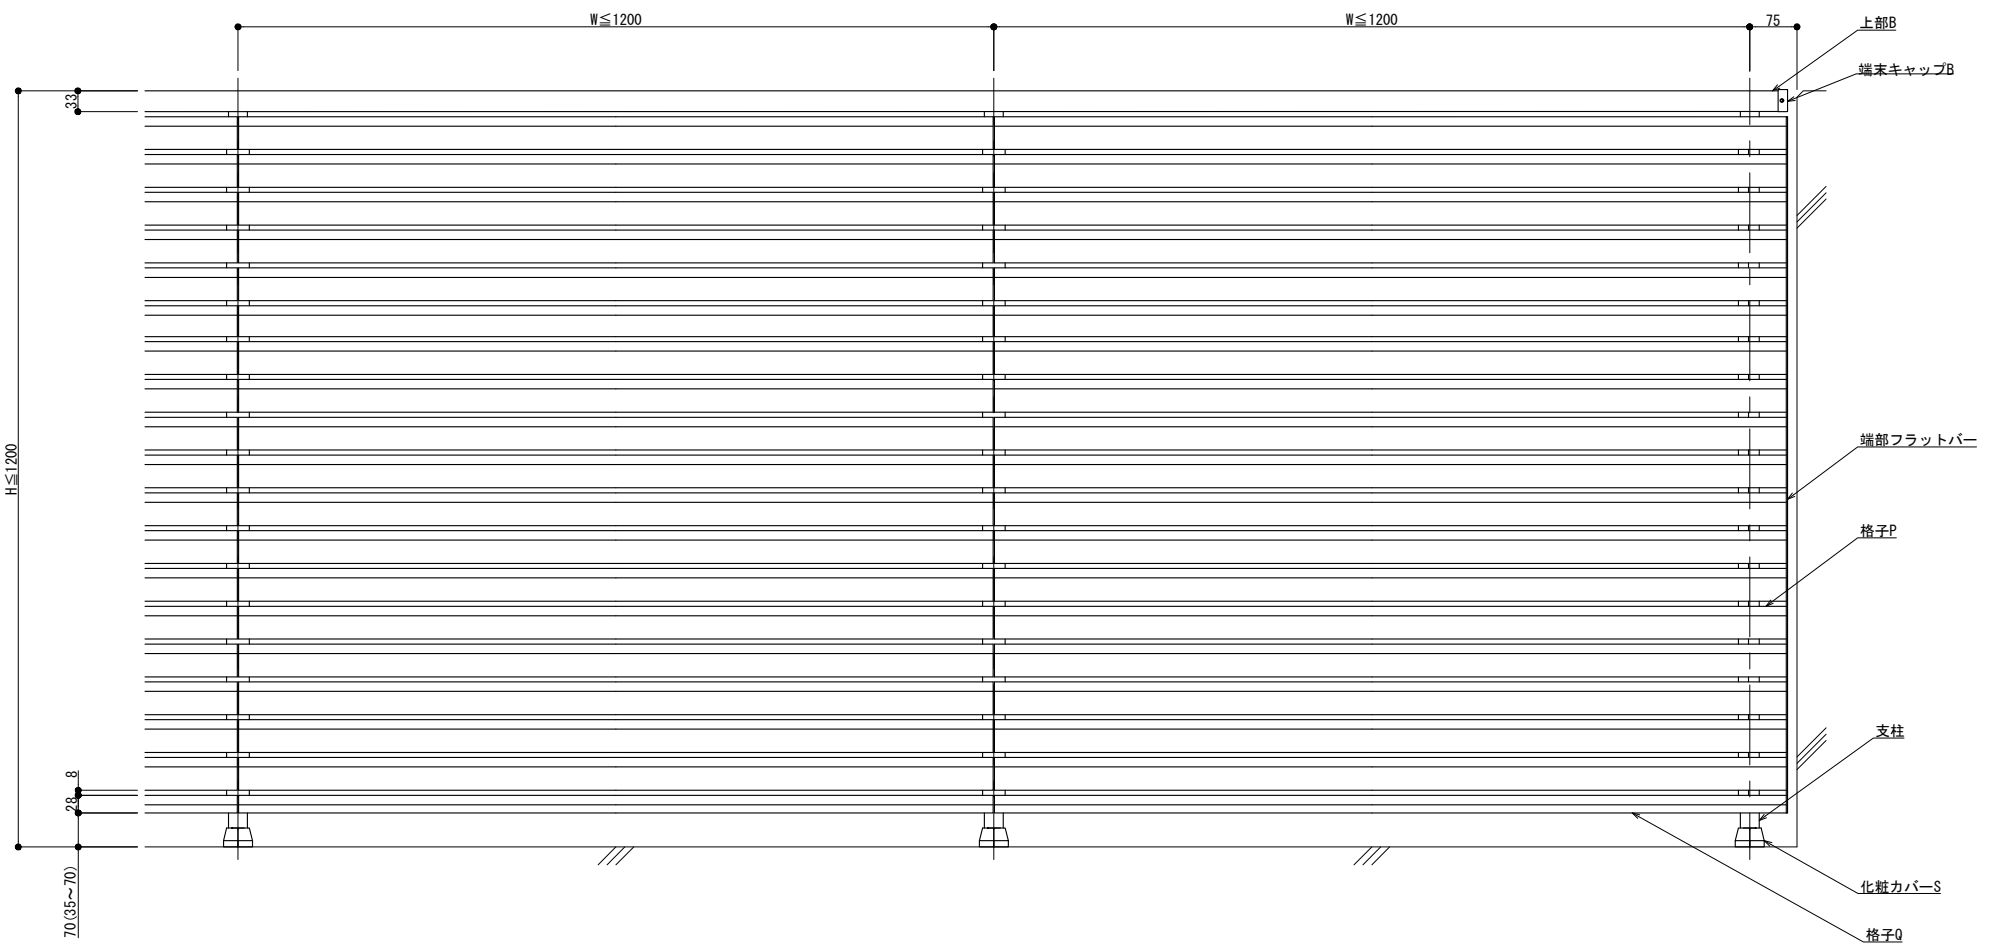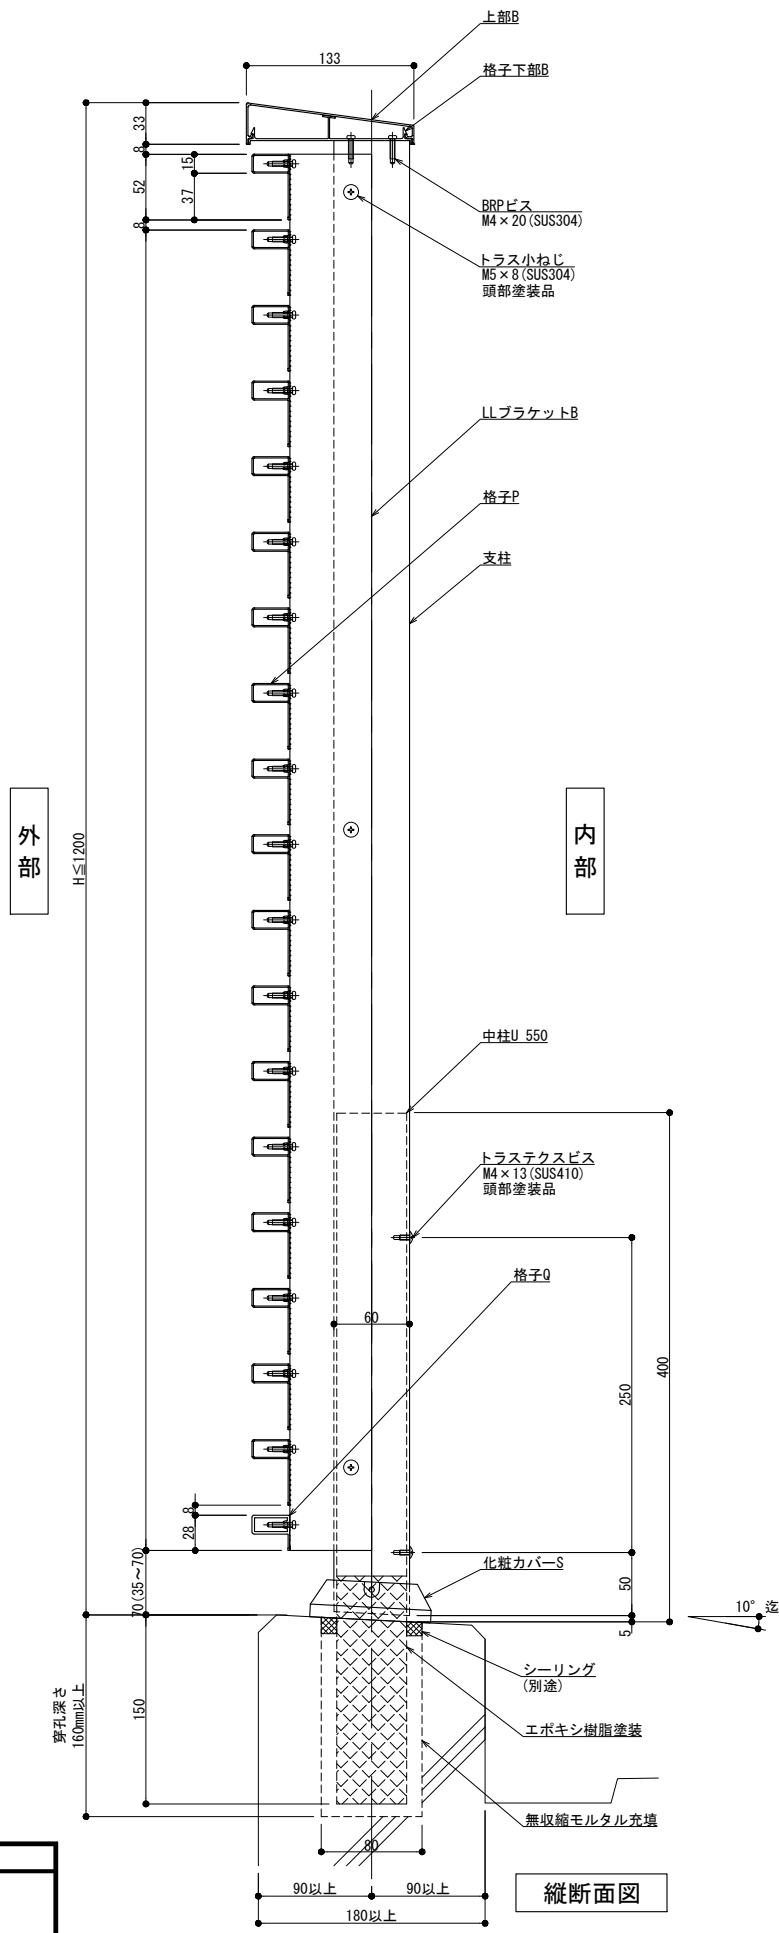

外観図

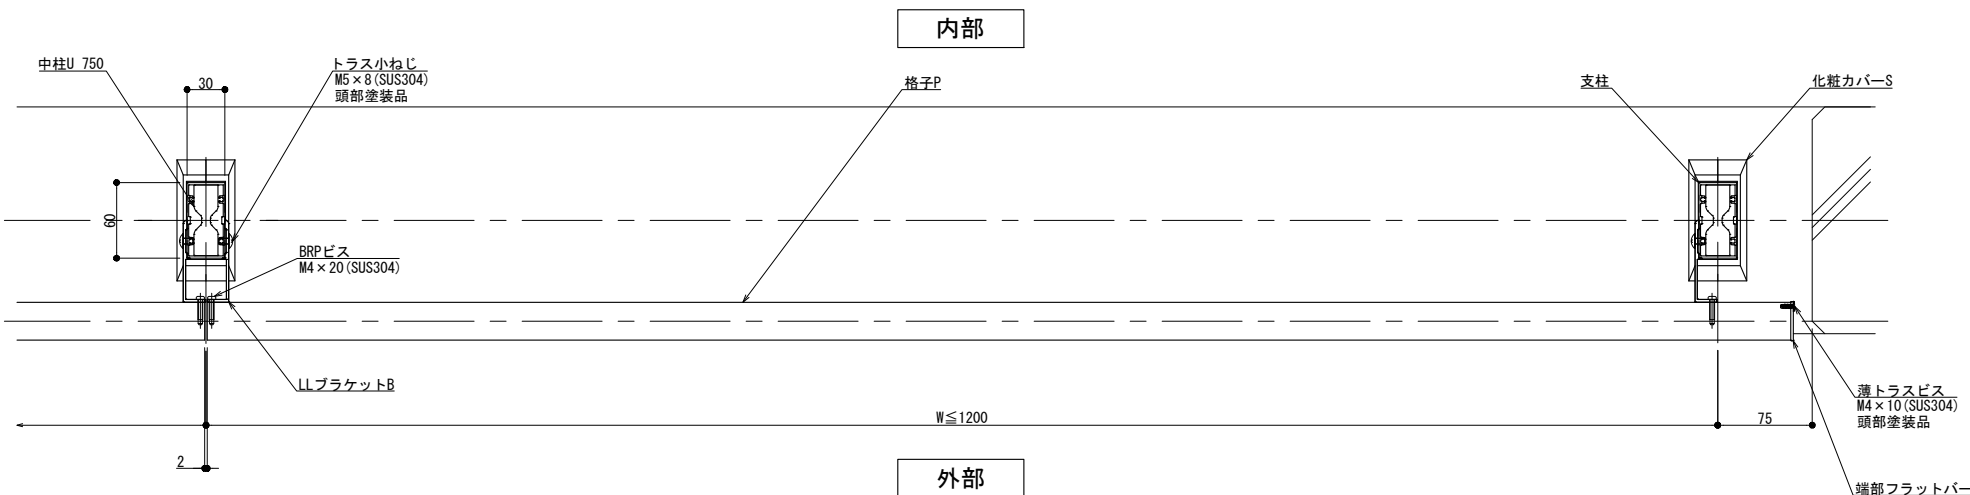

横断面図



躯体勾配
 $\theta^\circ =$
 ※ 勾配10°迄

製図: 2018.12.27 変更: 2019.10.25


改訂年月日		概要	特記事項	作成	設計	担当	検印	工事名	縮尺	通し番号
									A1 1:3 A3 1:6	
				作成年月日		タイプ		図名	区分	図面番号
床支持 埋込工法 150型 ILLタイプ納まり図										
管理番号: 00000000.000										

井上商事株式会社

300型

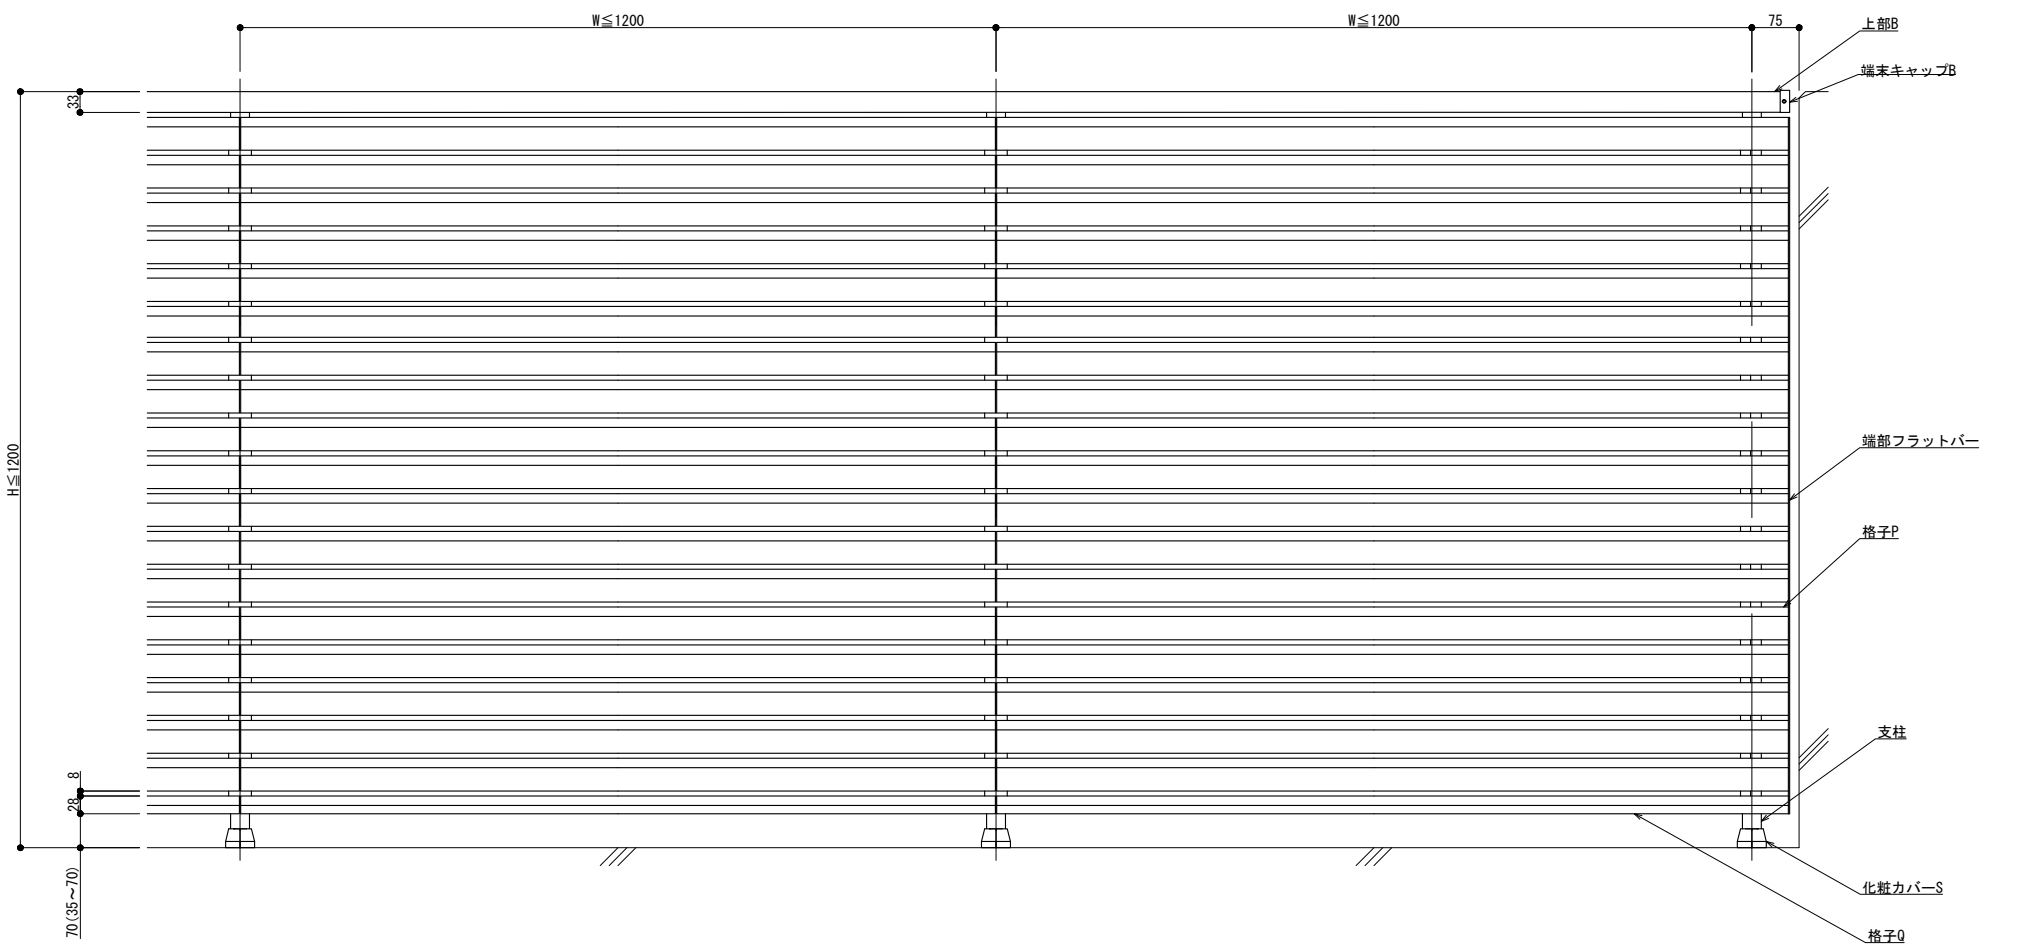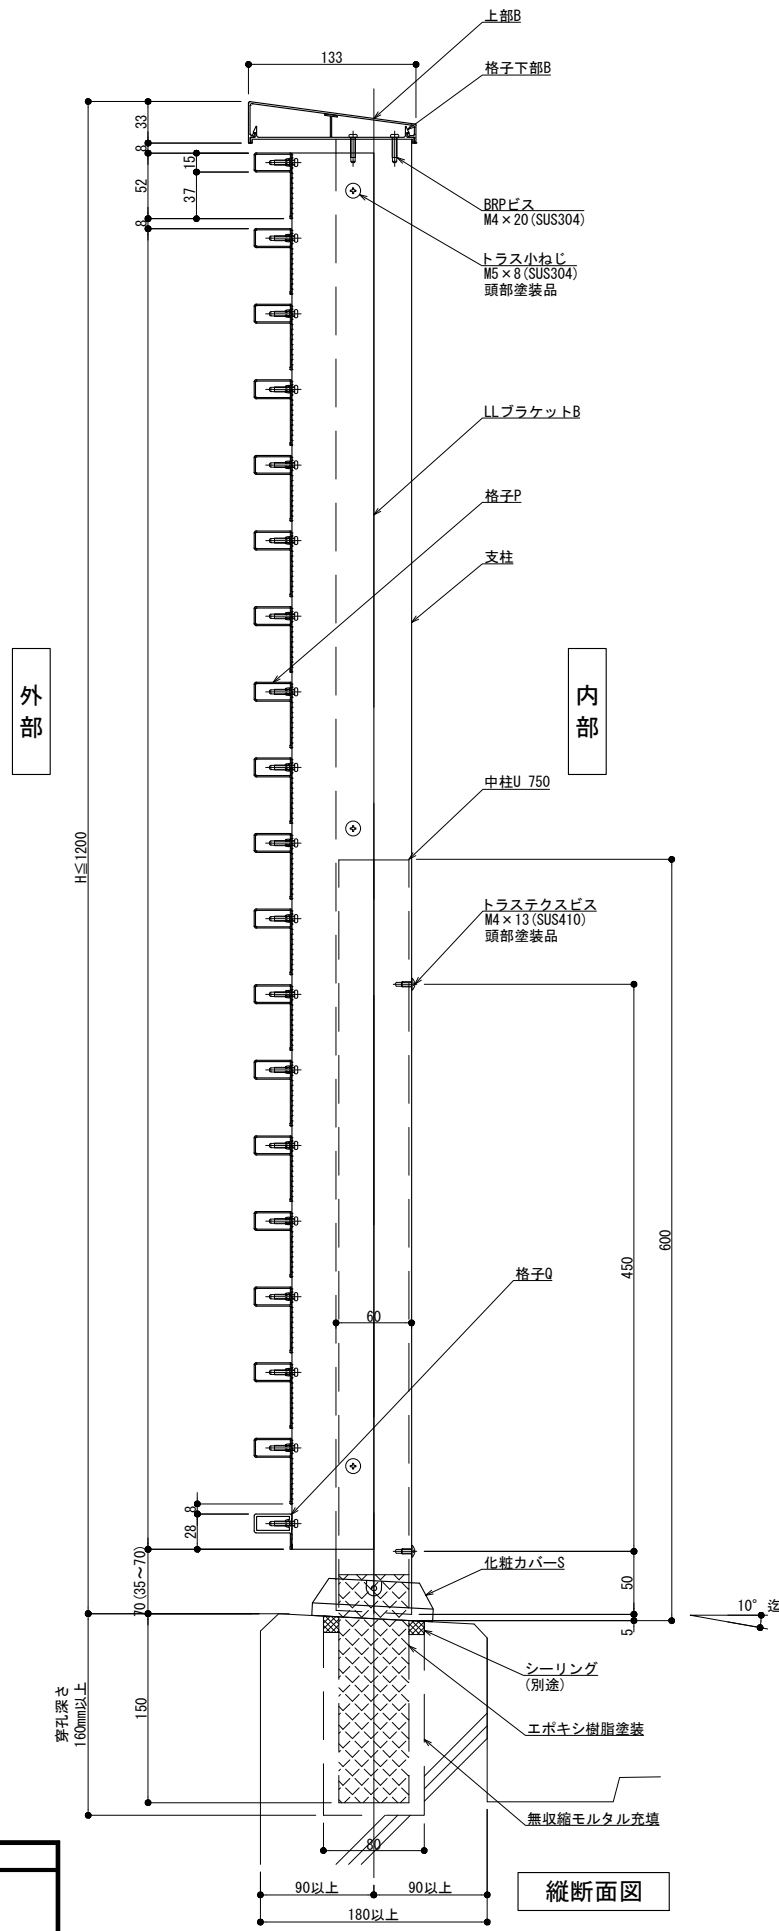

外観図

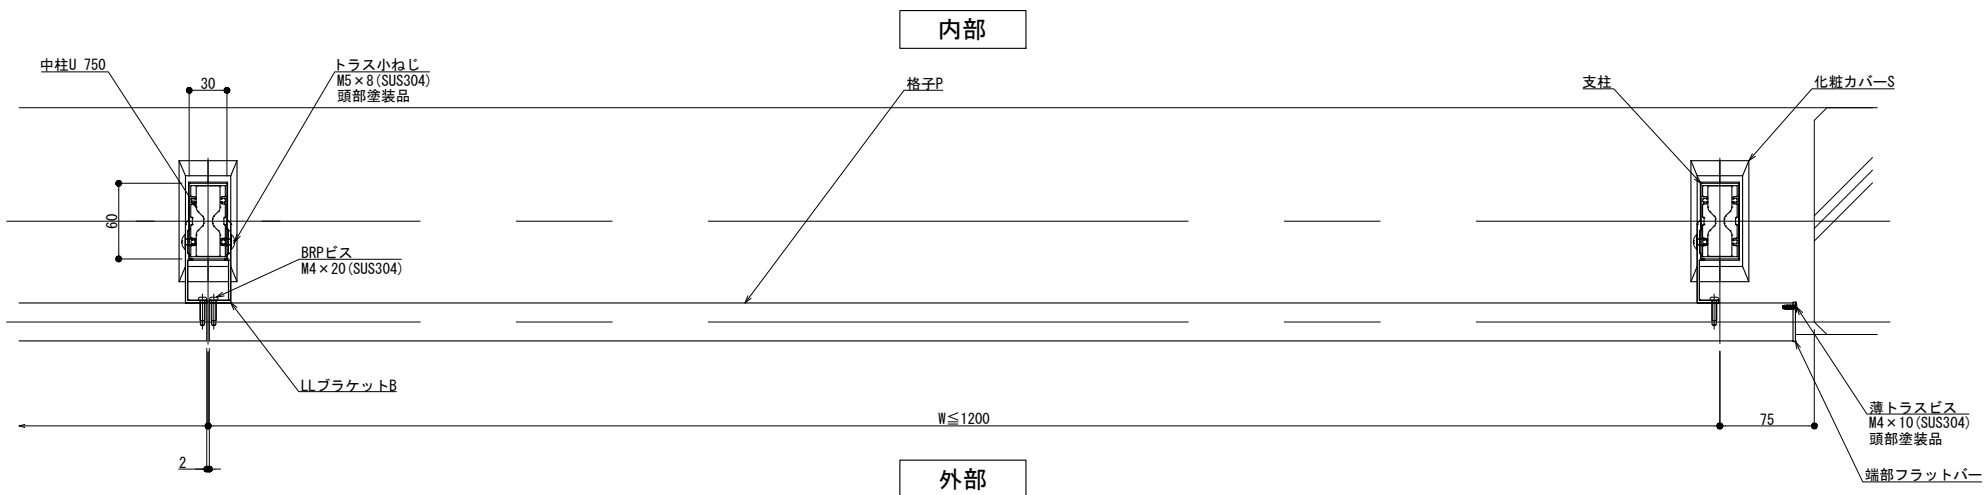

内部

外部

横断面図

縦断面図

躯体勾配
θ° =

製図: 2018.12.27 変更: 2018.10.25

訂改	改訂年月日	概要	特記事項

井上商事株式会社

作成	設計	担当	検印	工事名	縮尺	通し番号
作成年月日	タイプ	図名		床支持 埋込工法 300型 ILLタイプ納まり図	A1:3 A3:1:6	
					区分	図面番号

管理番号: 00000000.000