

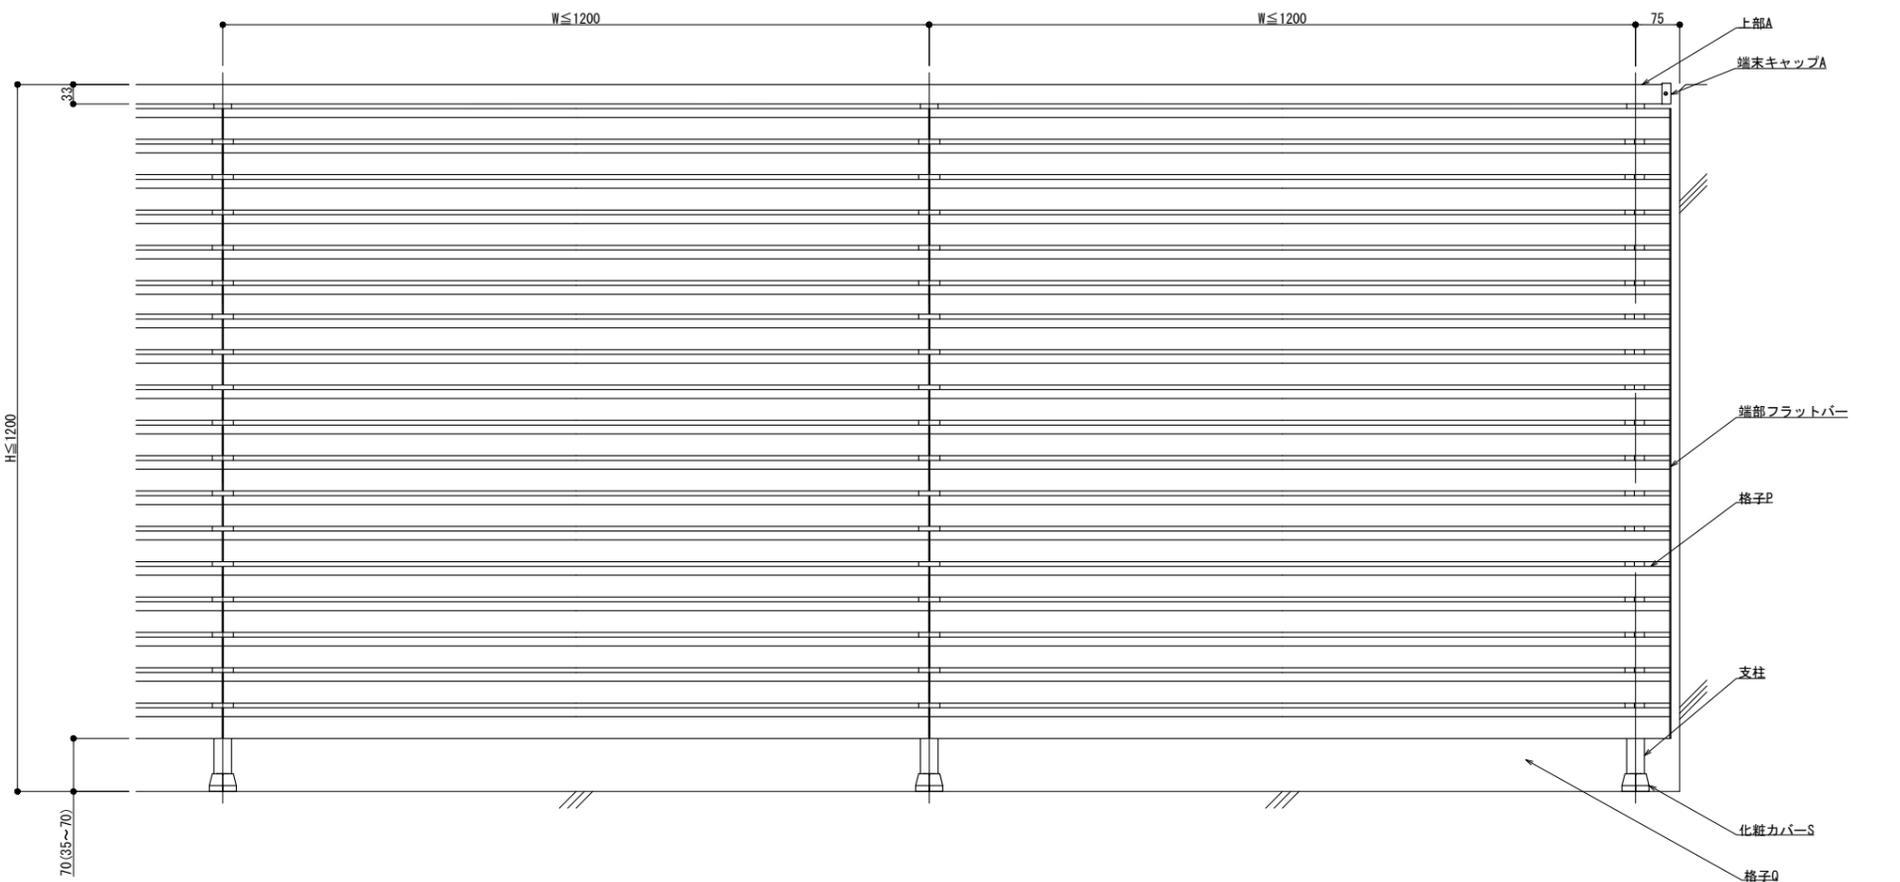


125型

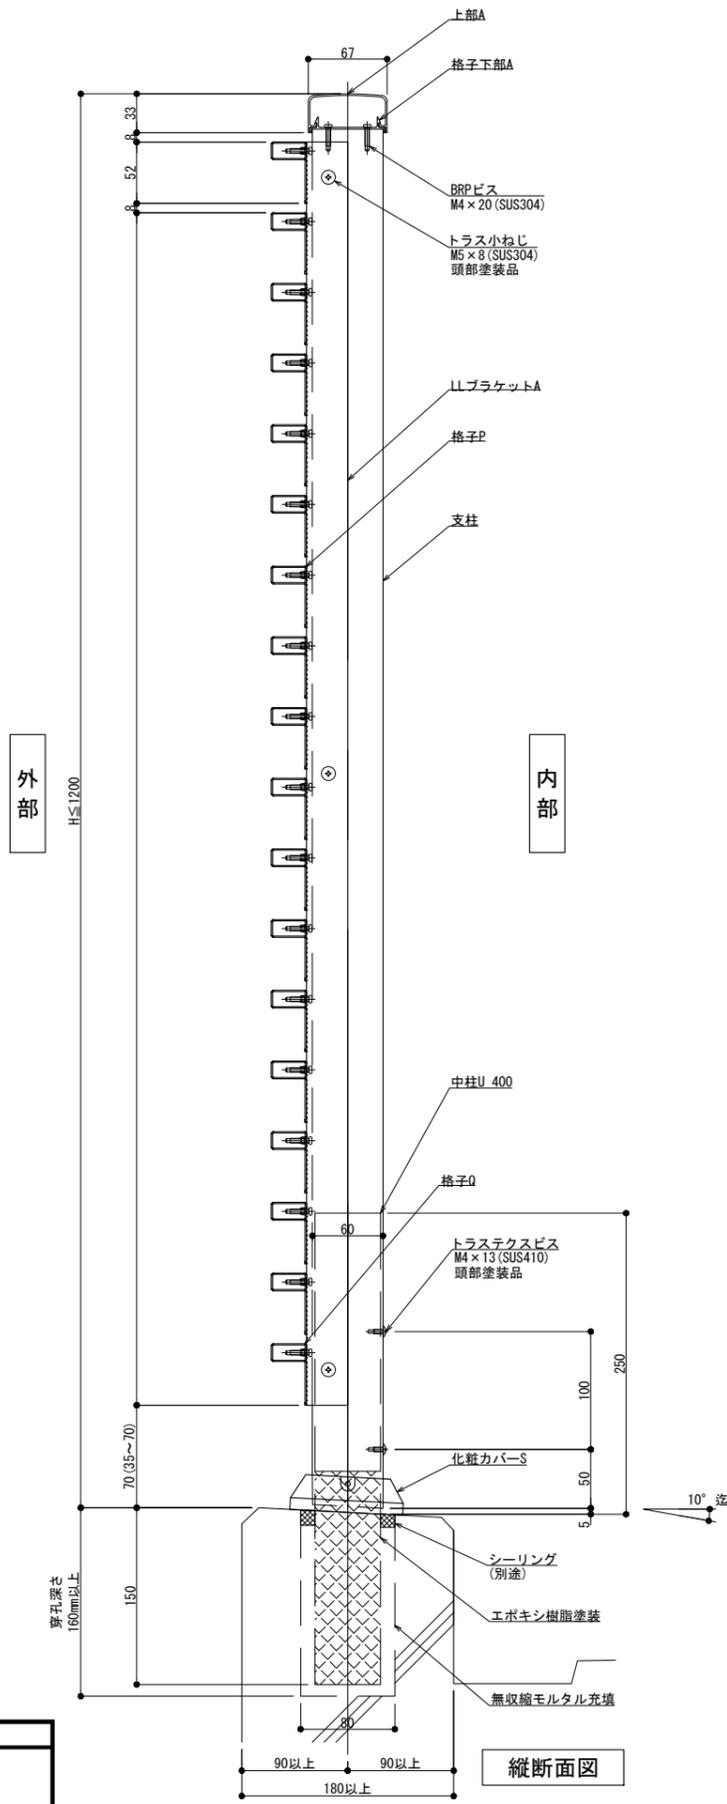

外観図

内部

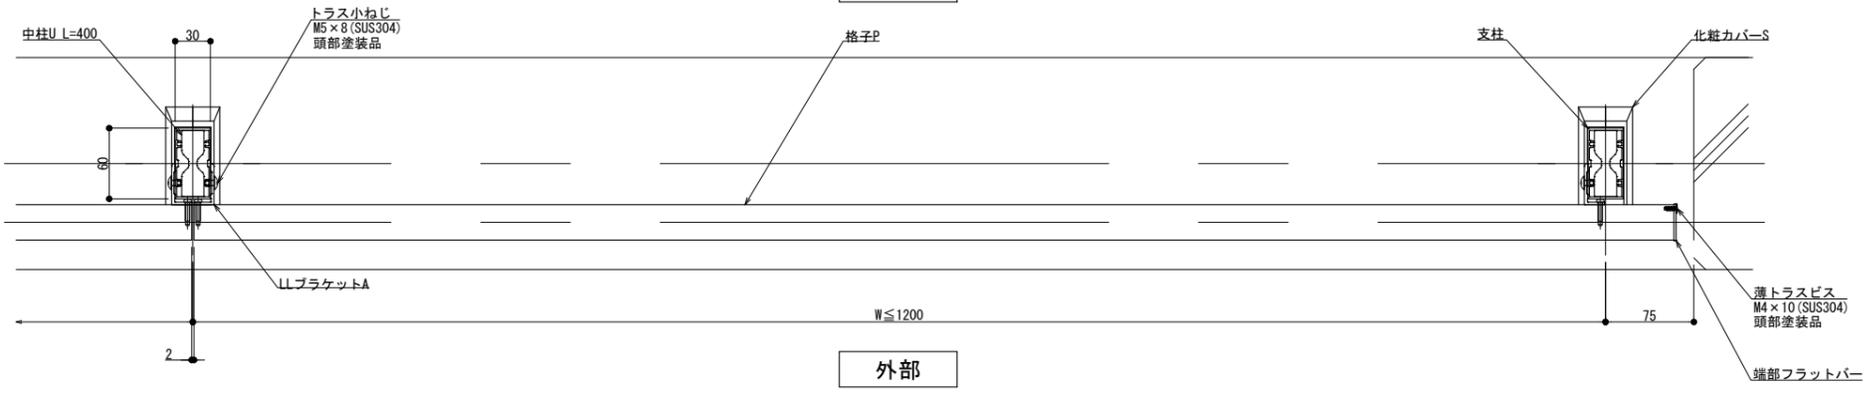

外部

横断面図

縦断面図



躯体勾配
θ° =

製図: 2018.10.25


改訂年月日	概要	特記事項	作成	設計	担当	検印	工事名	縮尺	通し番号
			作成年月日		タイプ		図名	A1 1:3 A3 1:6	・ / ・ 枚の内
							床支持 埋込工法 125型 LLタイプ納まり図	区分	図面番号
								管理番号	00000000_000

井上商事株式会社

150型

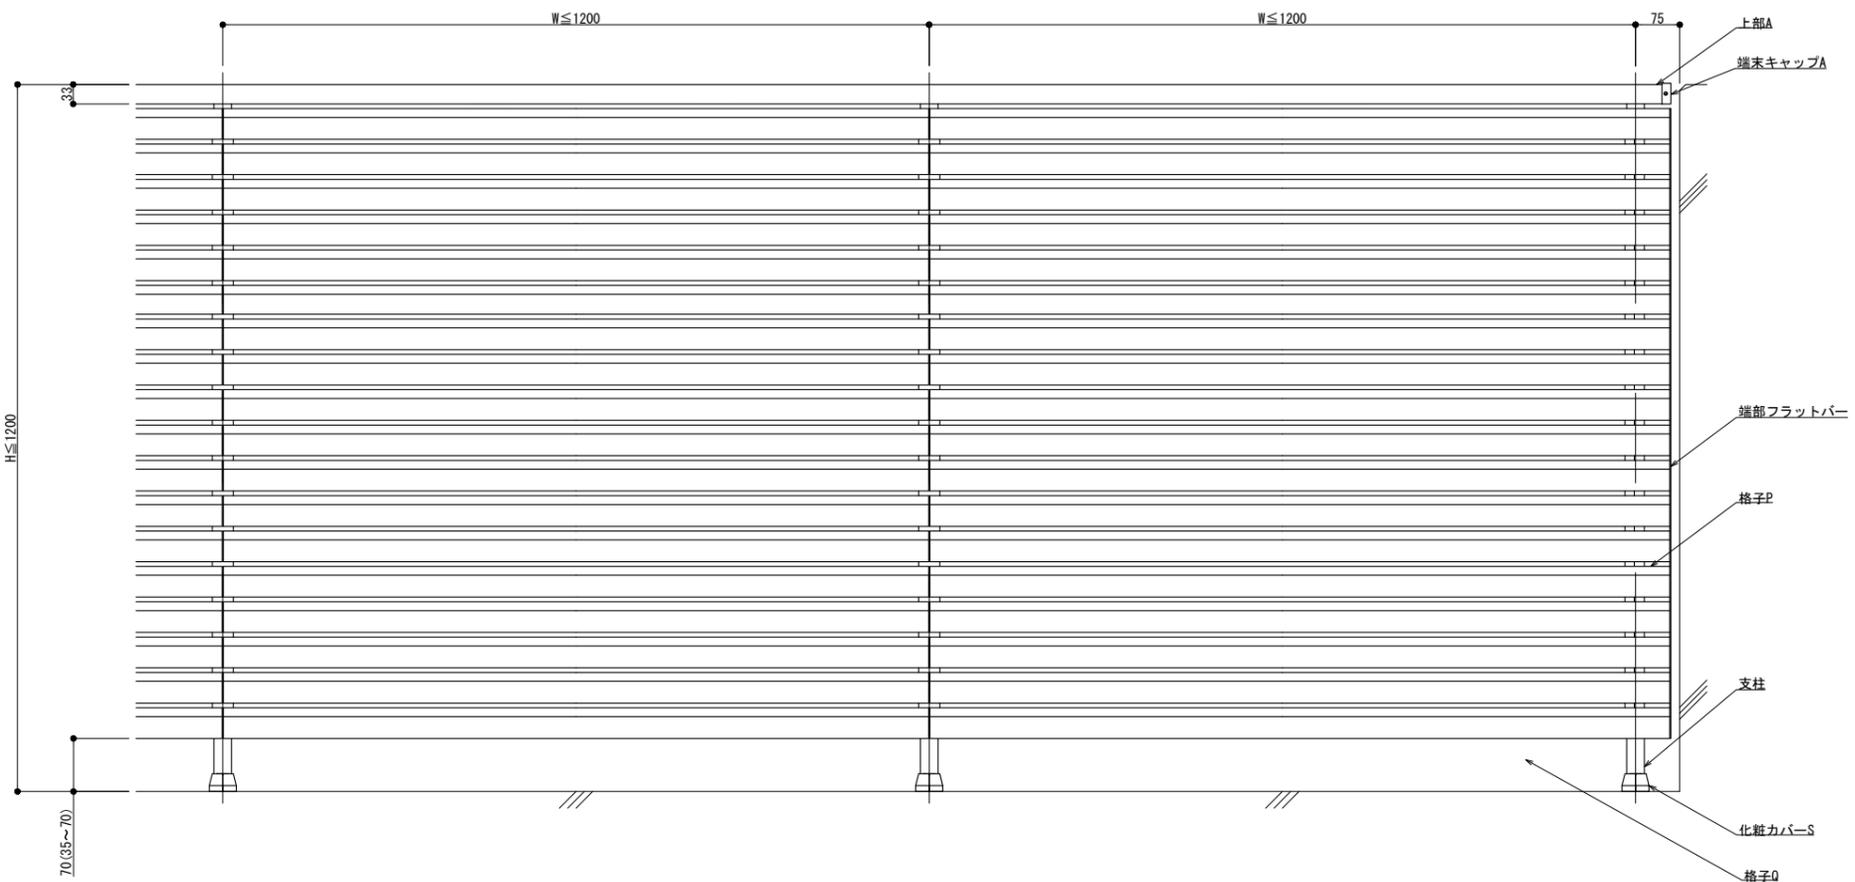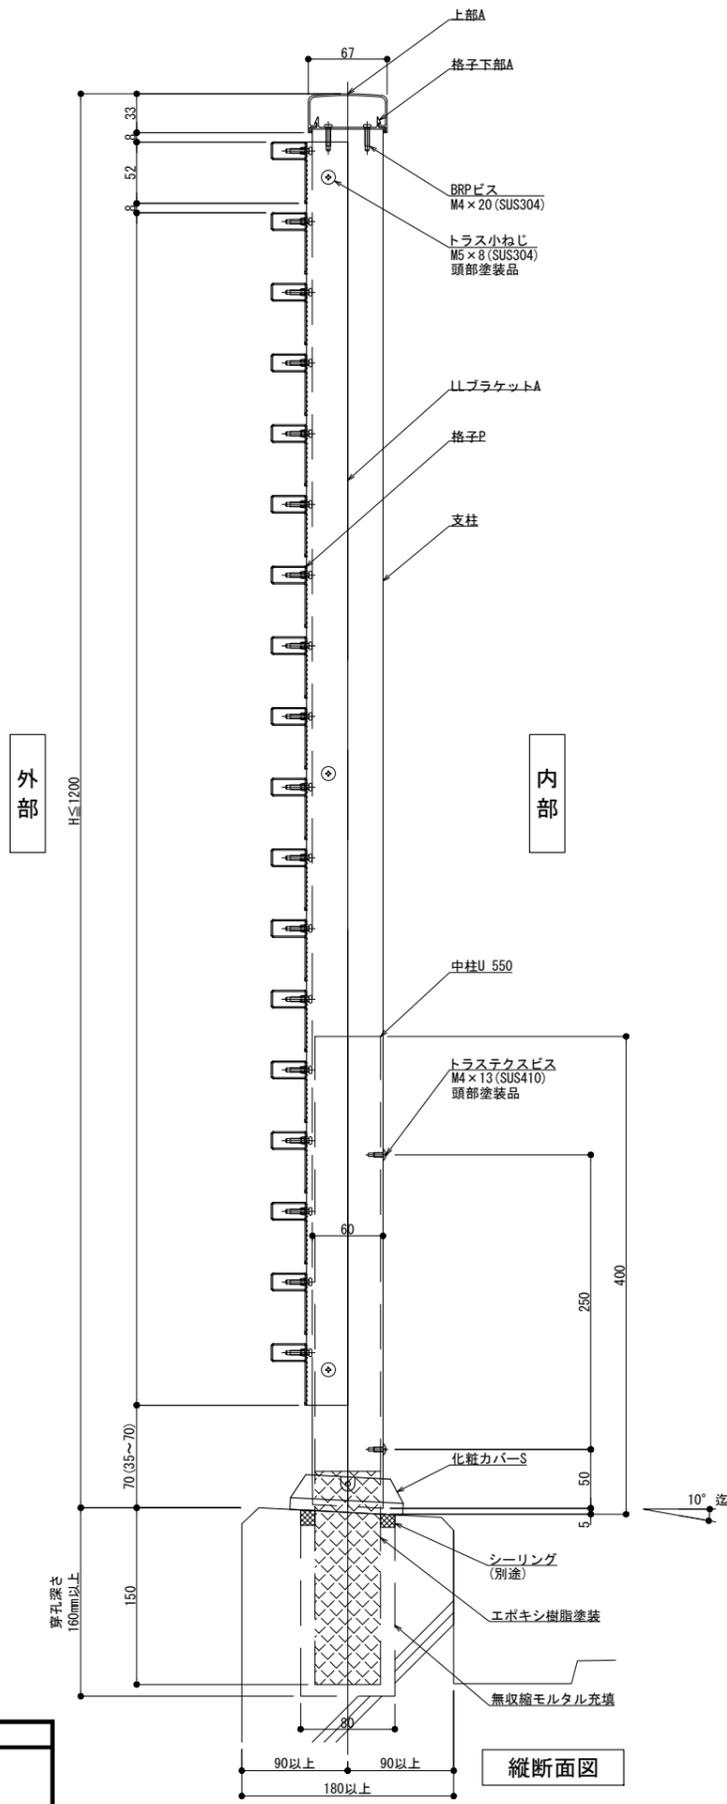

外観図

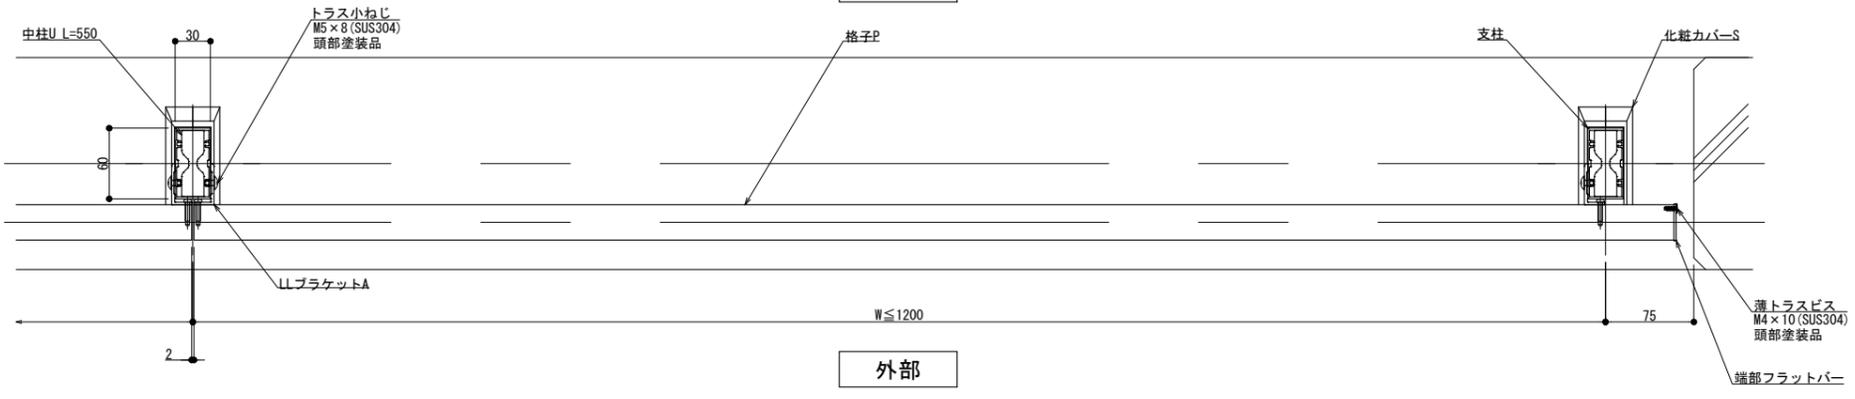

内部

外部

横断面図

縦断面図



躯体勾配
 $\theta^\circ =$

製図: 2018.10.25

改訂年月日	概要	特記事項	作成	設計	担当	検印	工事名	縮尺 A1 1:3 A3 1:6	通し番号
			作成年月日		タイプ		図名 床支持 埋込工法 150型 LLタイプ納まり図	区分	図面番号
								管理番号	00000000_000


井上商事株式会社

300型

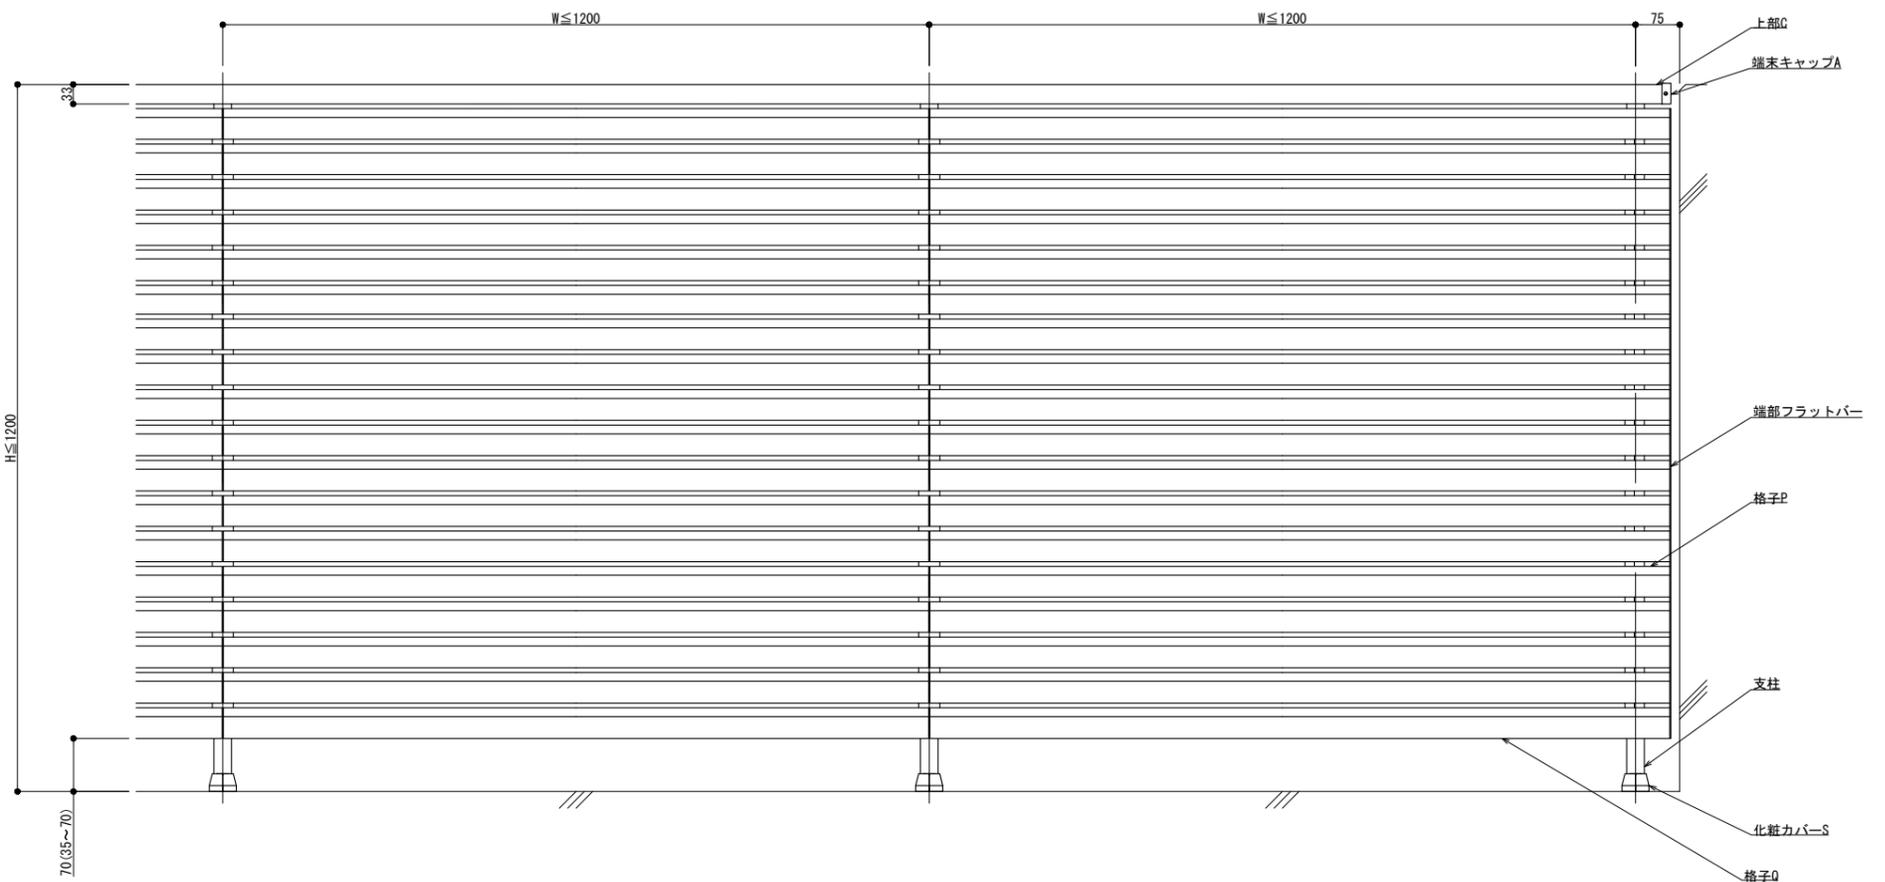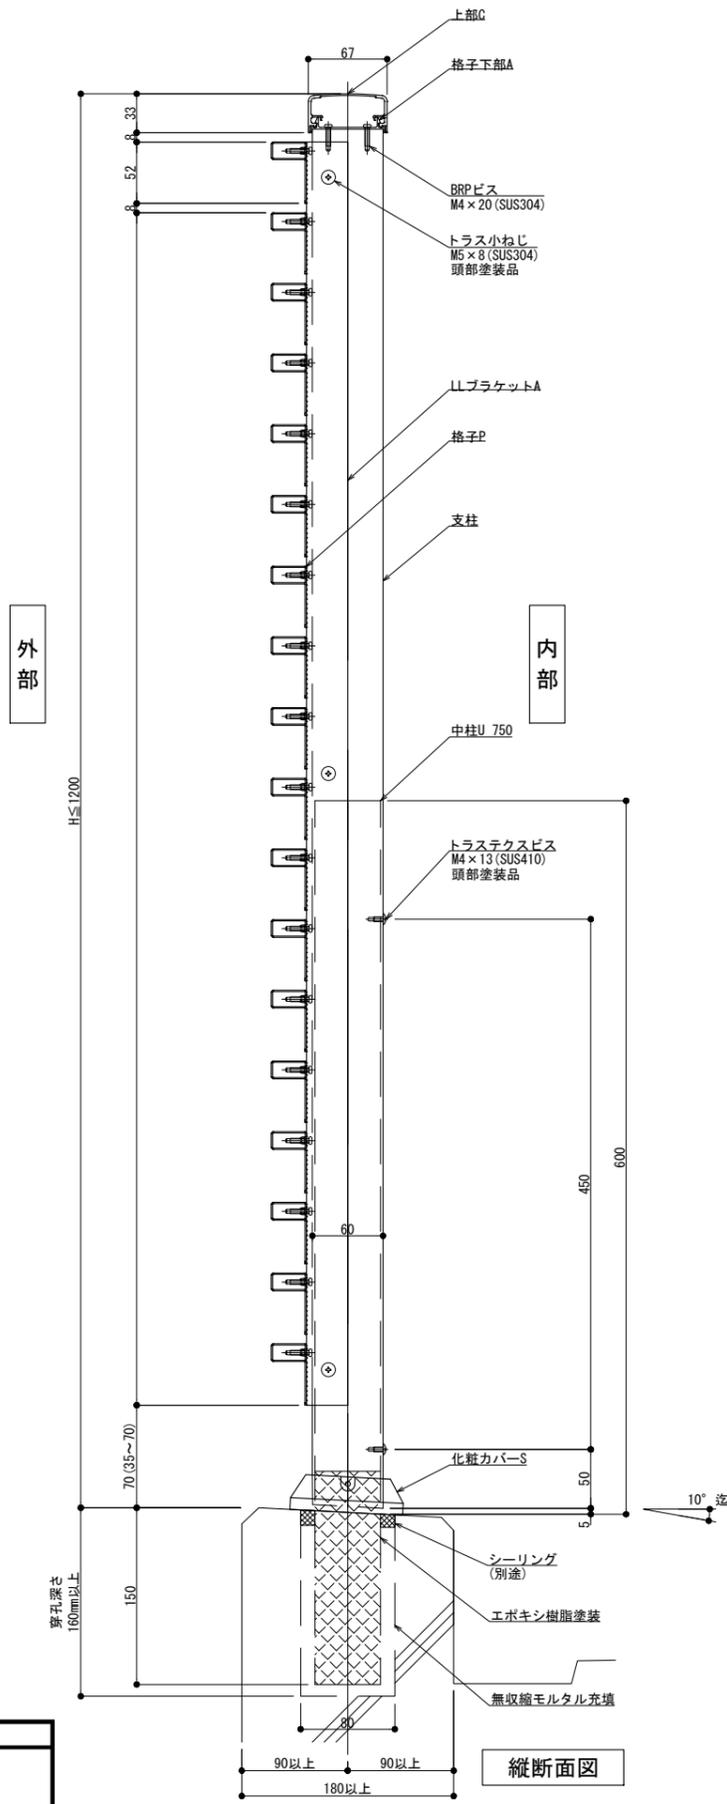

外観図

内部

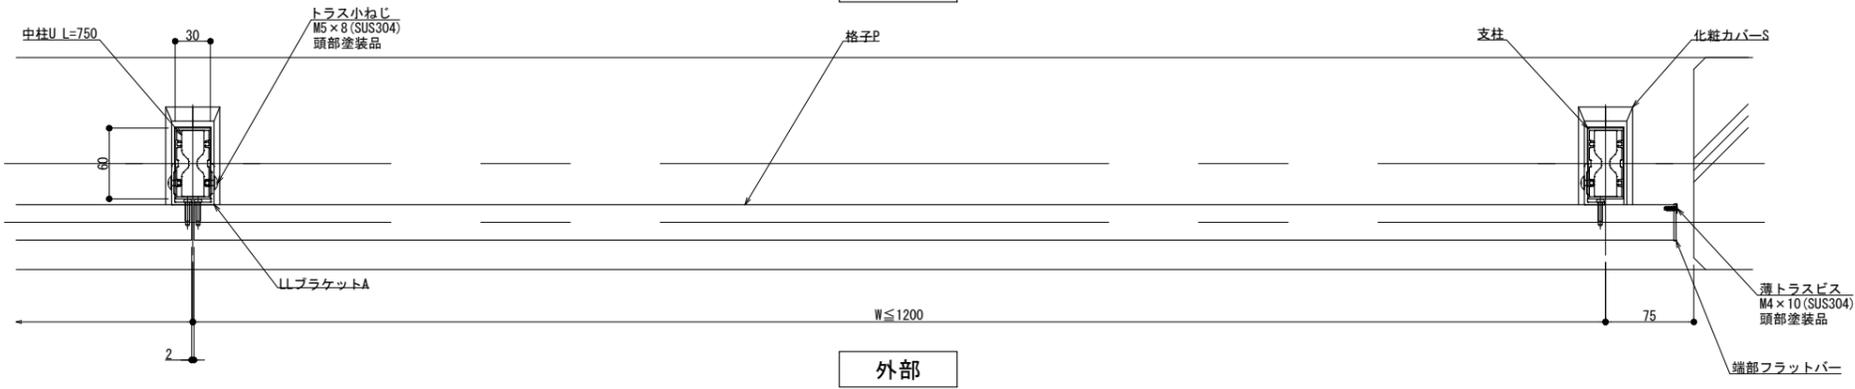

外部

横断面図

縦断面図



躯体勾配
 $\theta^\circ =$
 ※ 勾配10° 迄

製図: 2018.10.25


改訂年月日	概要	特記事項	作成	設計	担当	検印	工事名	縮尺 A1 1:3 A3 1:6	通し番号 / 枚の内
作成年月日					タイプ		図名 床支持 埋込工法 300型 LLタイプ納まり図	区分	図面番号
								管理番号	00000000_000

IS 井上商事株式会社

125型

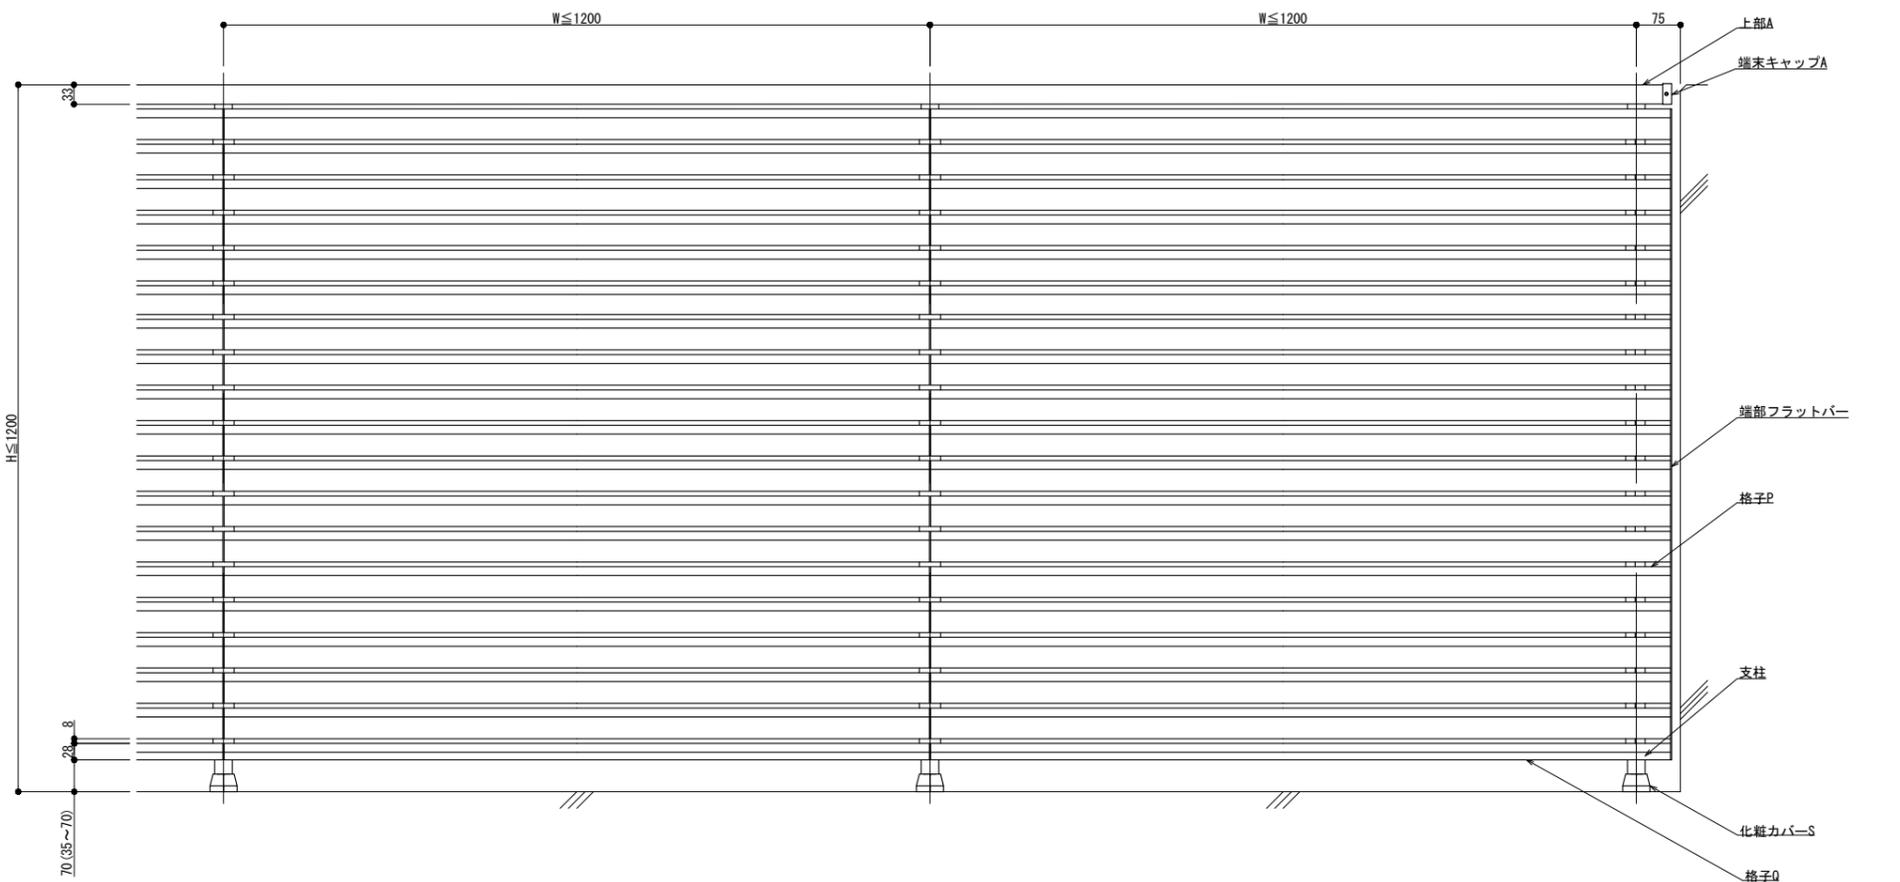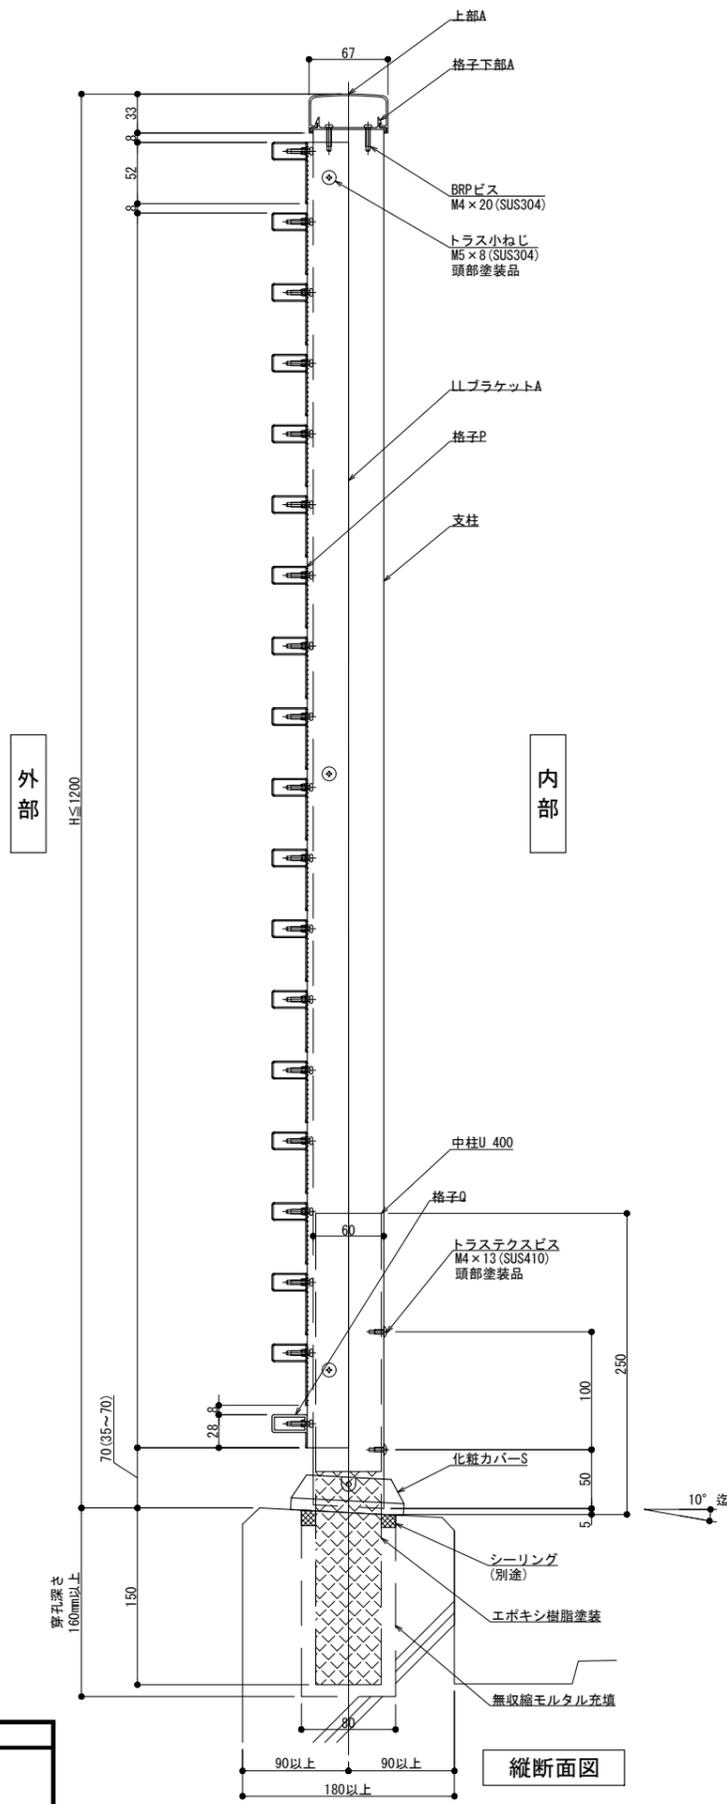

外観図

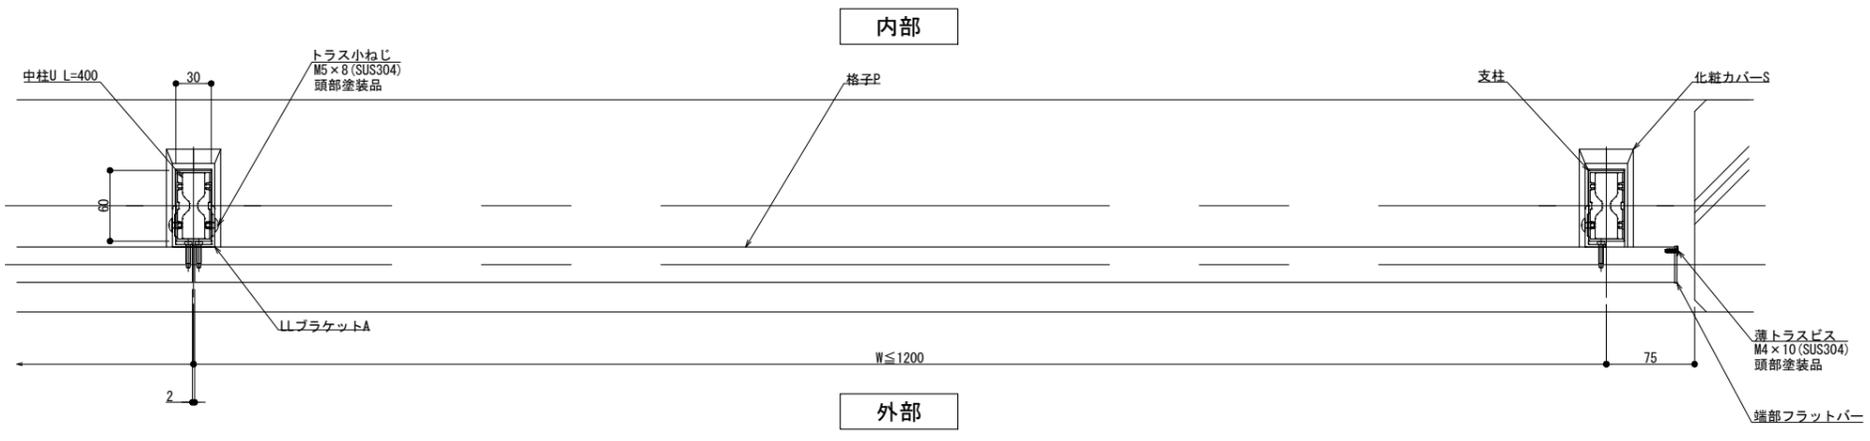

横断面図



躯体勾配
θ° =

制定: 2018.12.14
変更: 2018.10.25


訂夜	改訂年月日	概要	特記事項	作成	設計	担当	検印	工事名	縮尺 A1 1:3 A3 1:6	通し番号 /
△				作成年月日		タイプ		図名 床支持 埋込工法 125型 LLタイプ納まり図	区分	校の内
									図面番号	管理番号 00000000_000

井上商事株式会社

150型

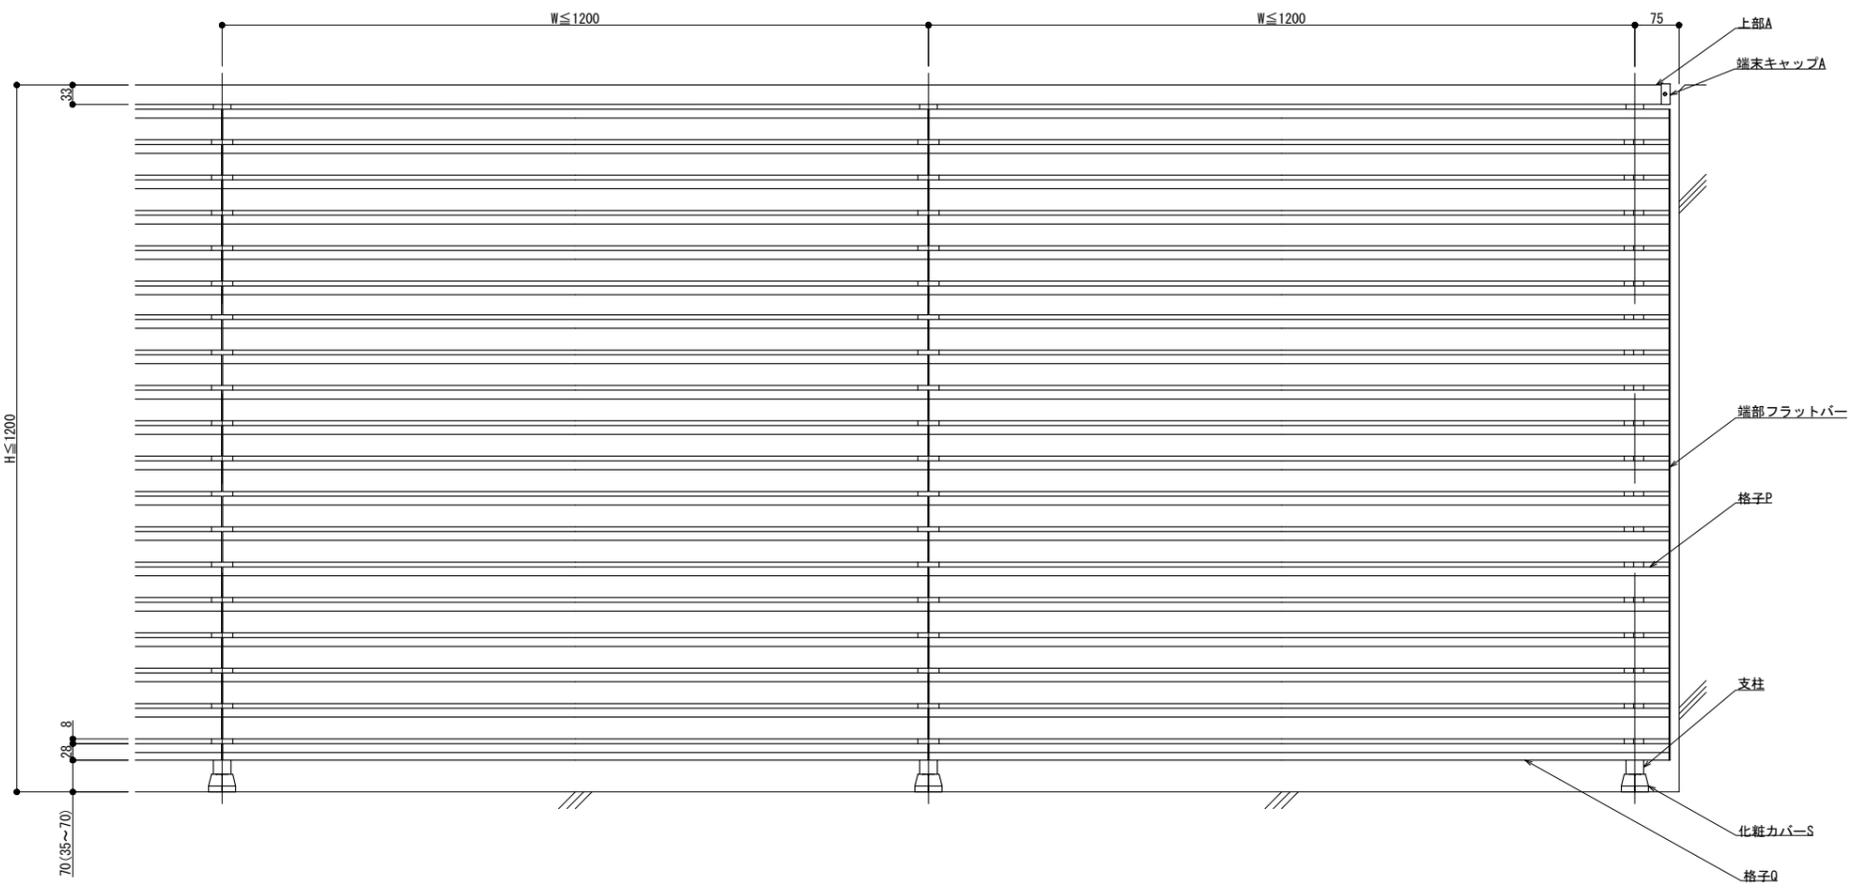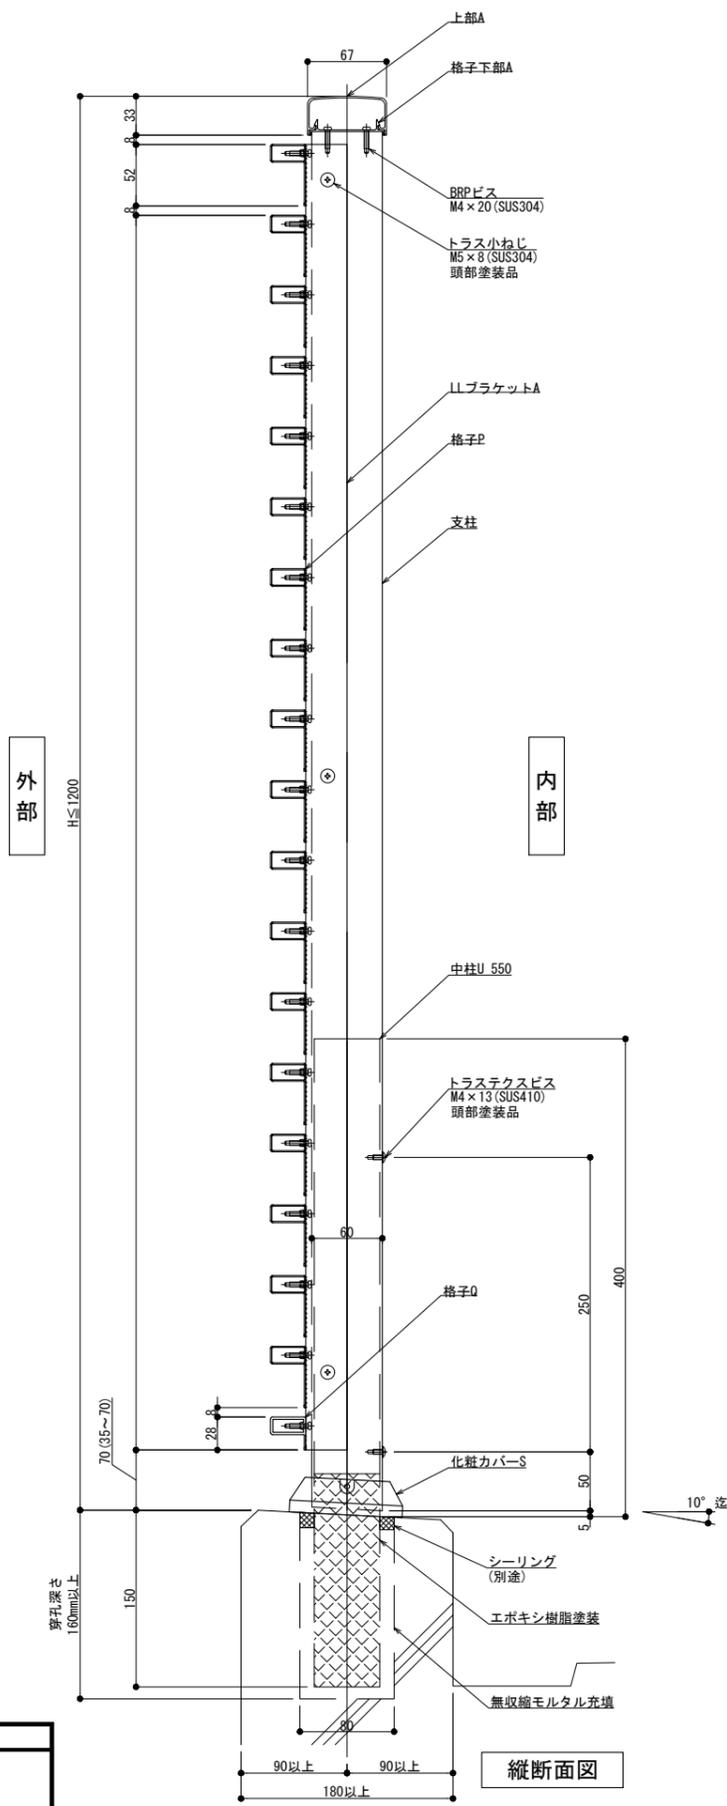

外観図

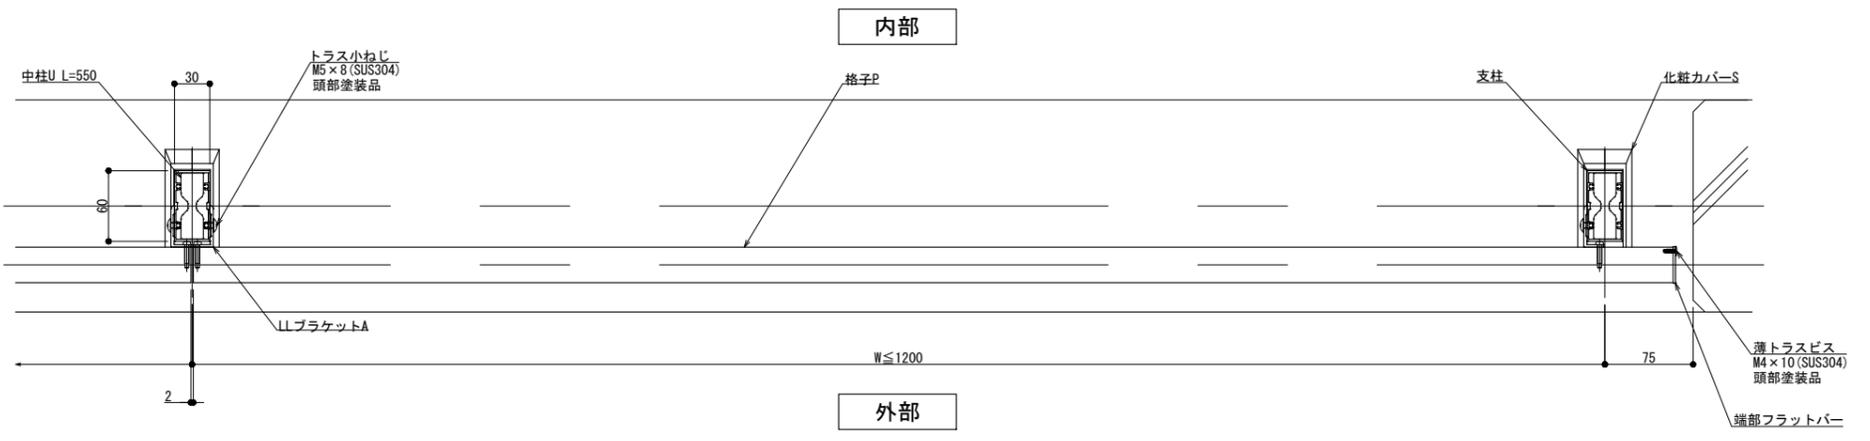

横断面図

躯体勾配
θ° =



※ 勾配10° 迄

改訂年月日	概要	特記事項

井上商事株式会社


作成	設計	担当	検印	工事名	縮尺 A1 1:3 A3 1:6	通し番号
作成年月日	タイプ	図名	床支持 埋込工法 150型 LLタイプ納まり図	図面番号	00000000_000	枚の内

300型

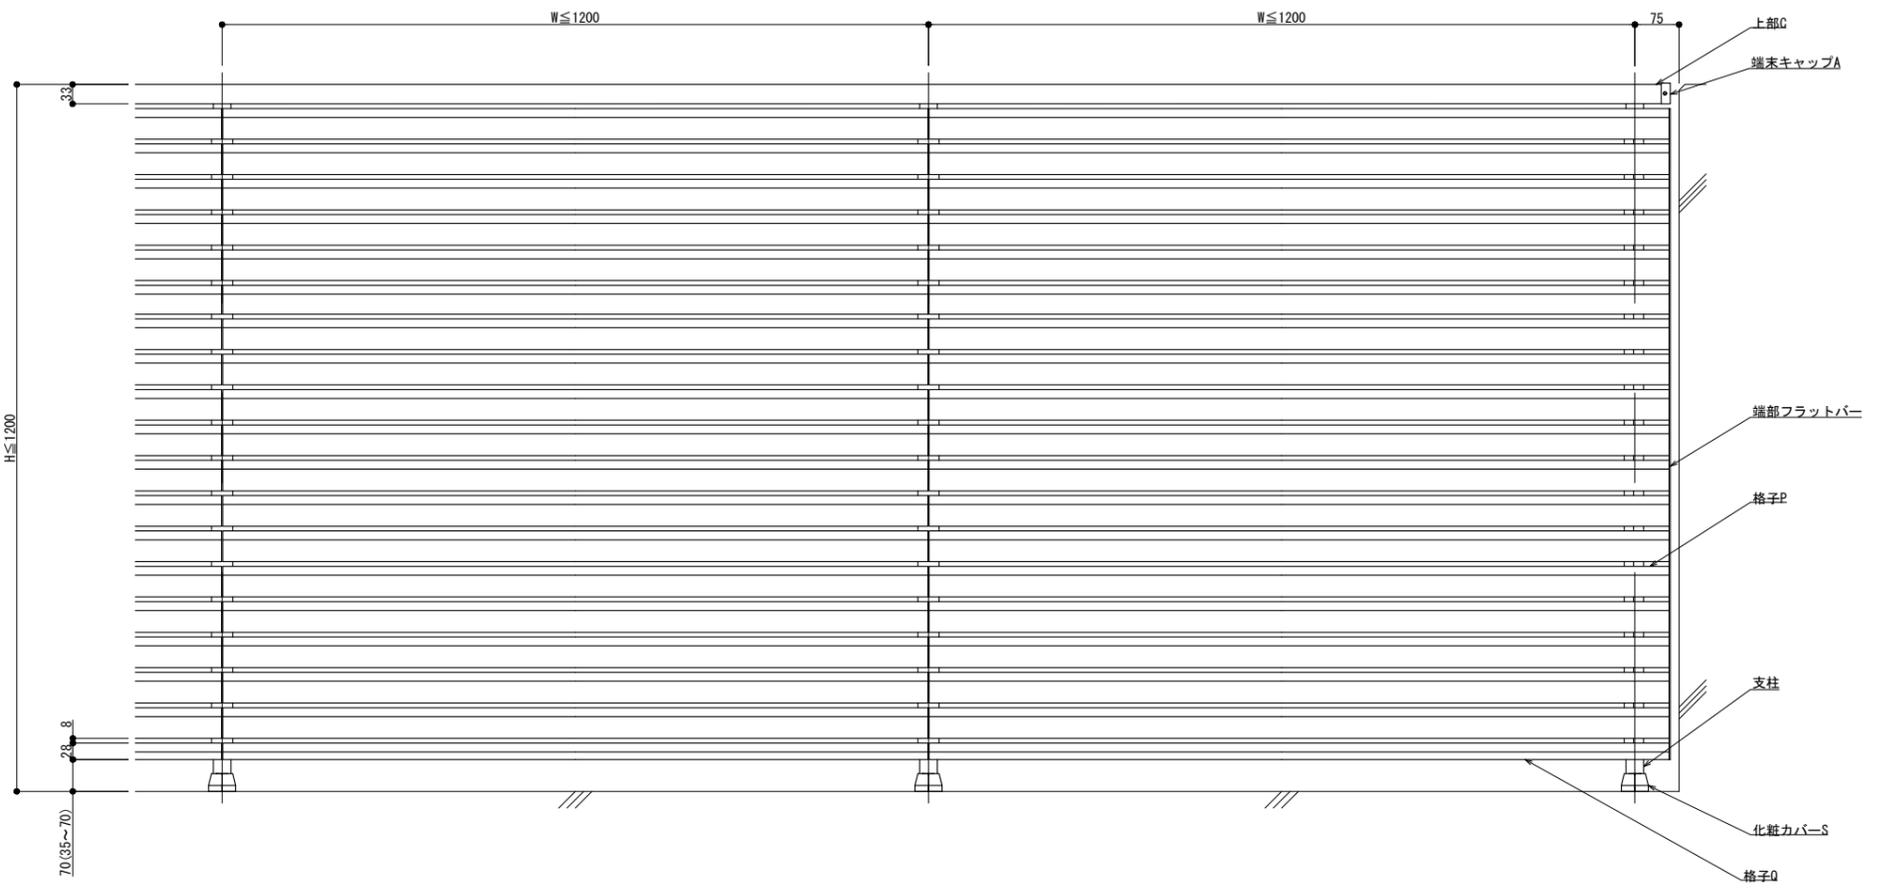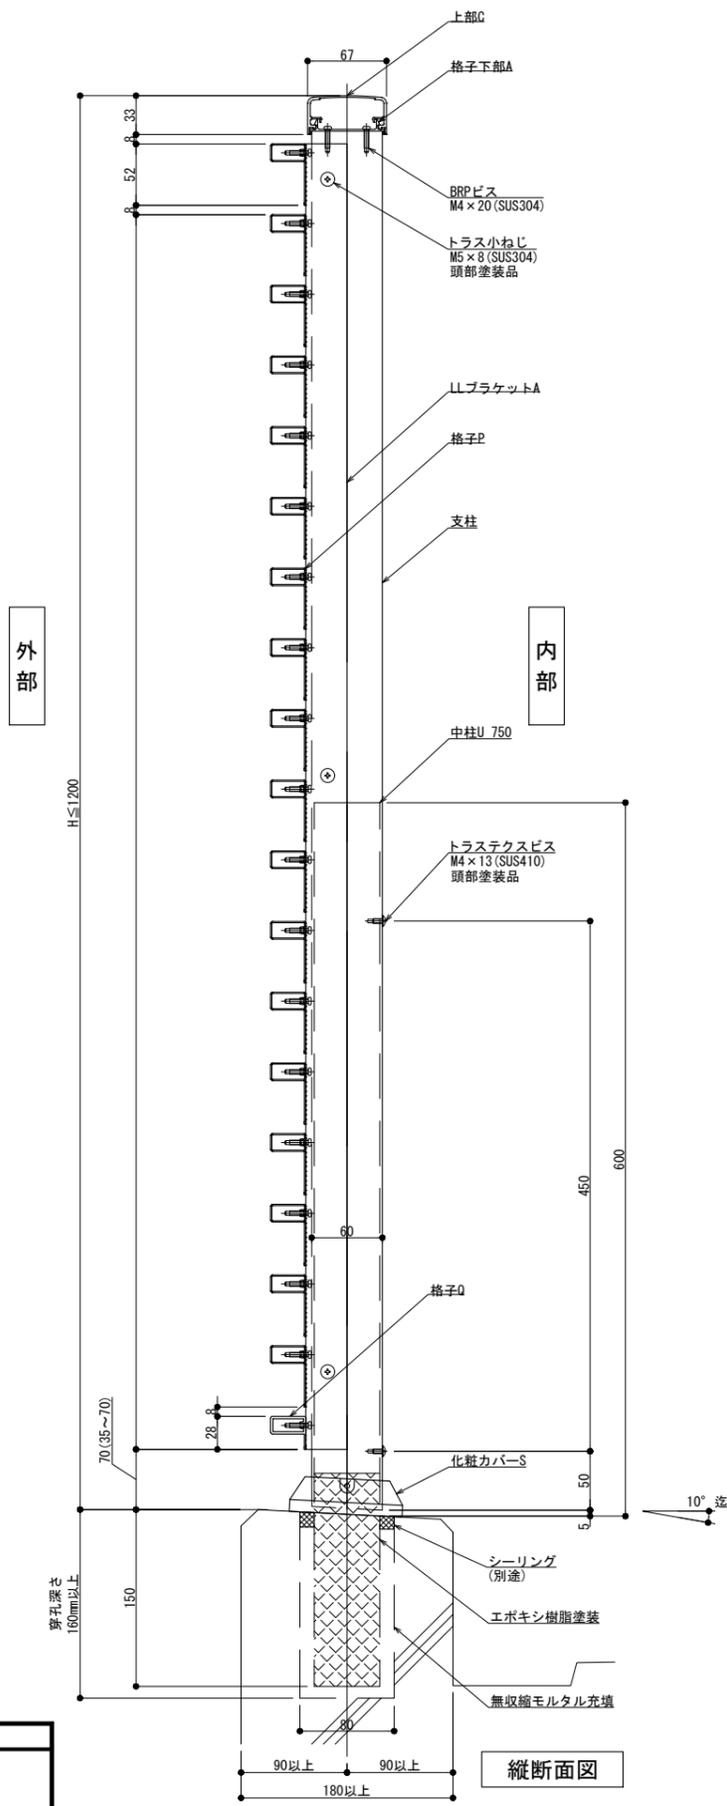

外観図

内部

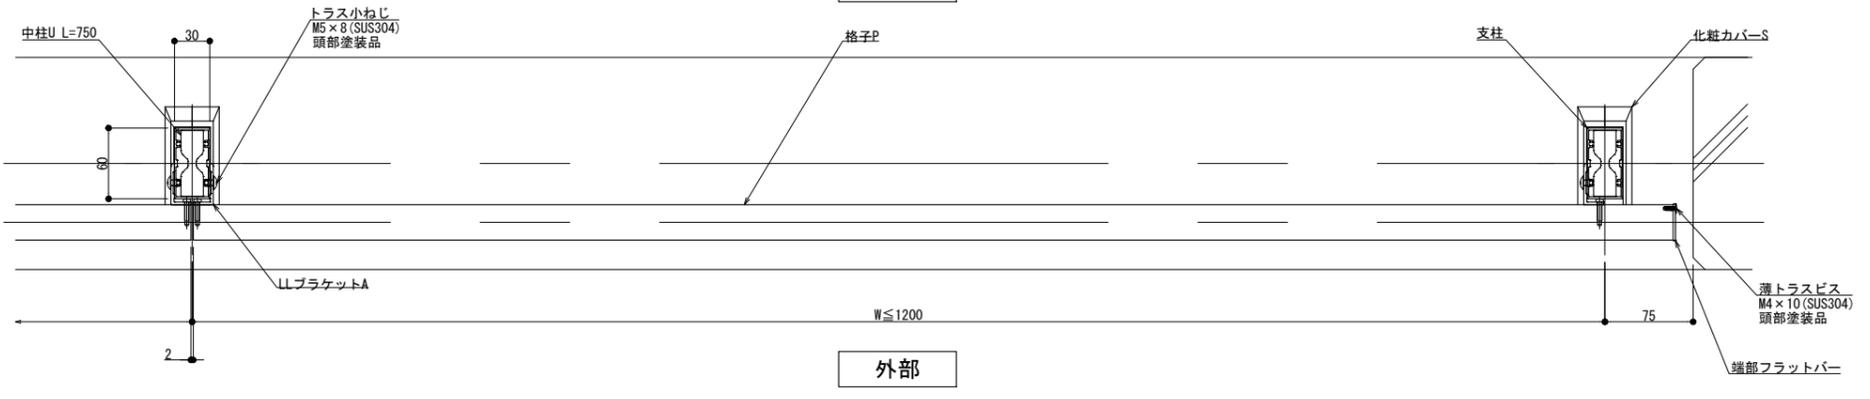

外部

横断面図

縦断面図

躯体勾配
 $\theta^\circ =$
 ※ 勾配10° 迄

製図: 2018.10.25
 改訂: 2018.12.14

改訂年月日	概要	特記事項	作成	設計	担当	検印	工事名	縮尺	通し番号
			作成年月日		タイプ		図名	A1 1:3 A3 1:6	秋の内
							床支持 埋込工法 300型 LLタイプ納まり図	区分	図面番号
								管理番号	00000000_000

