
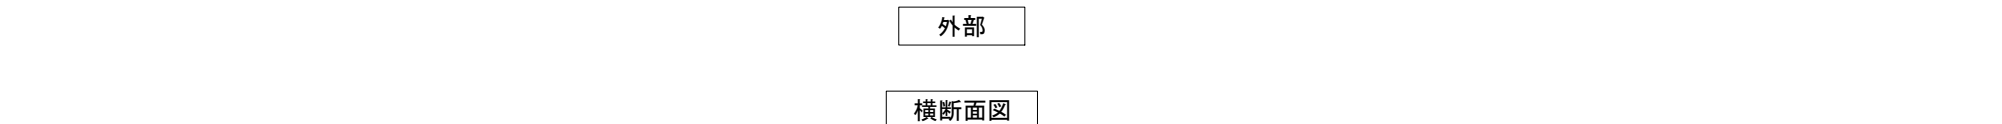
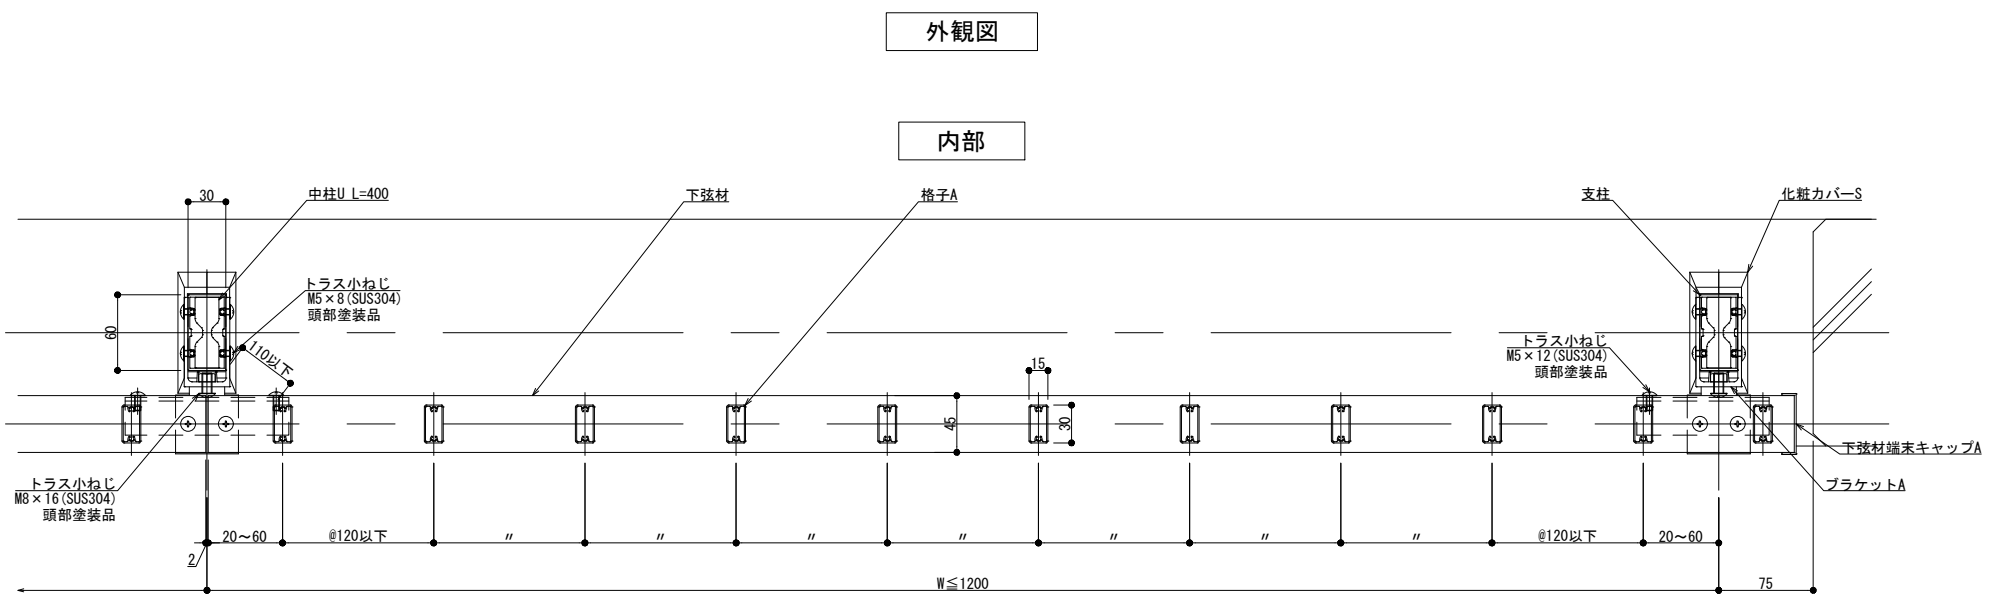
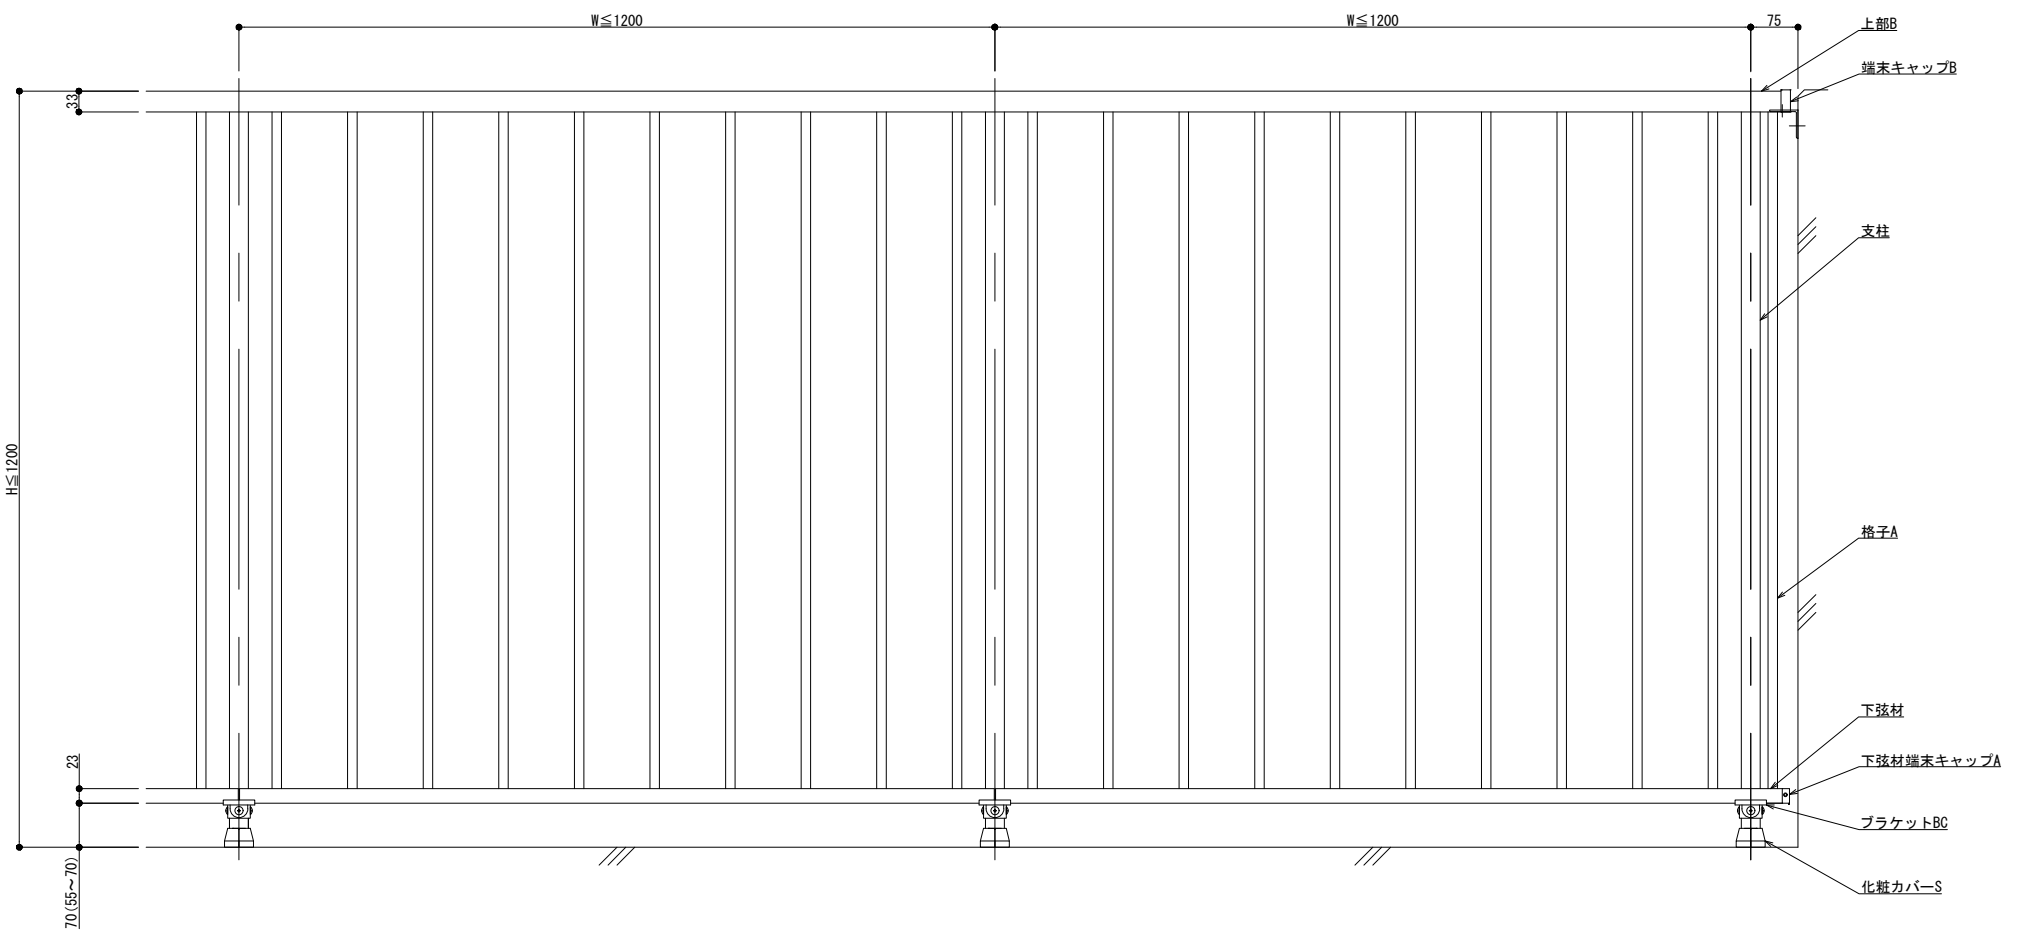


125型

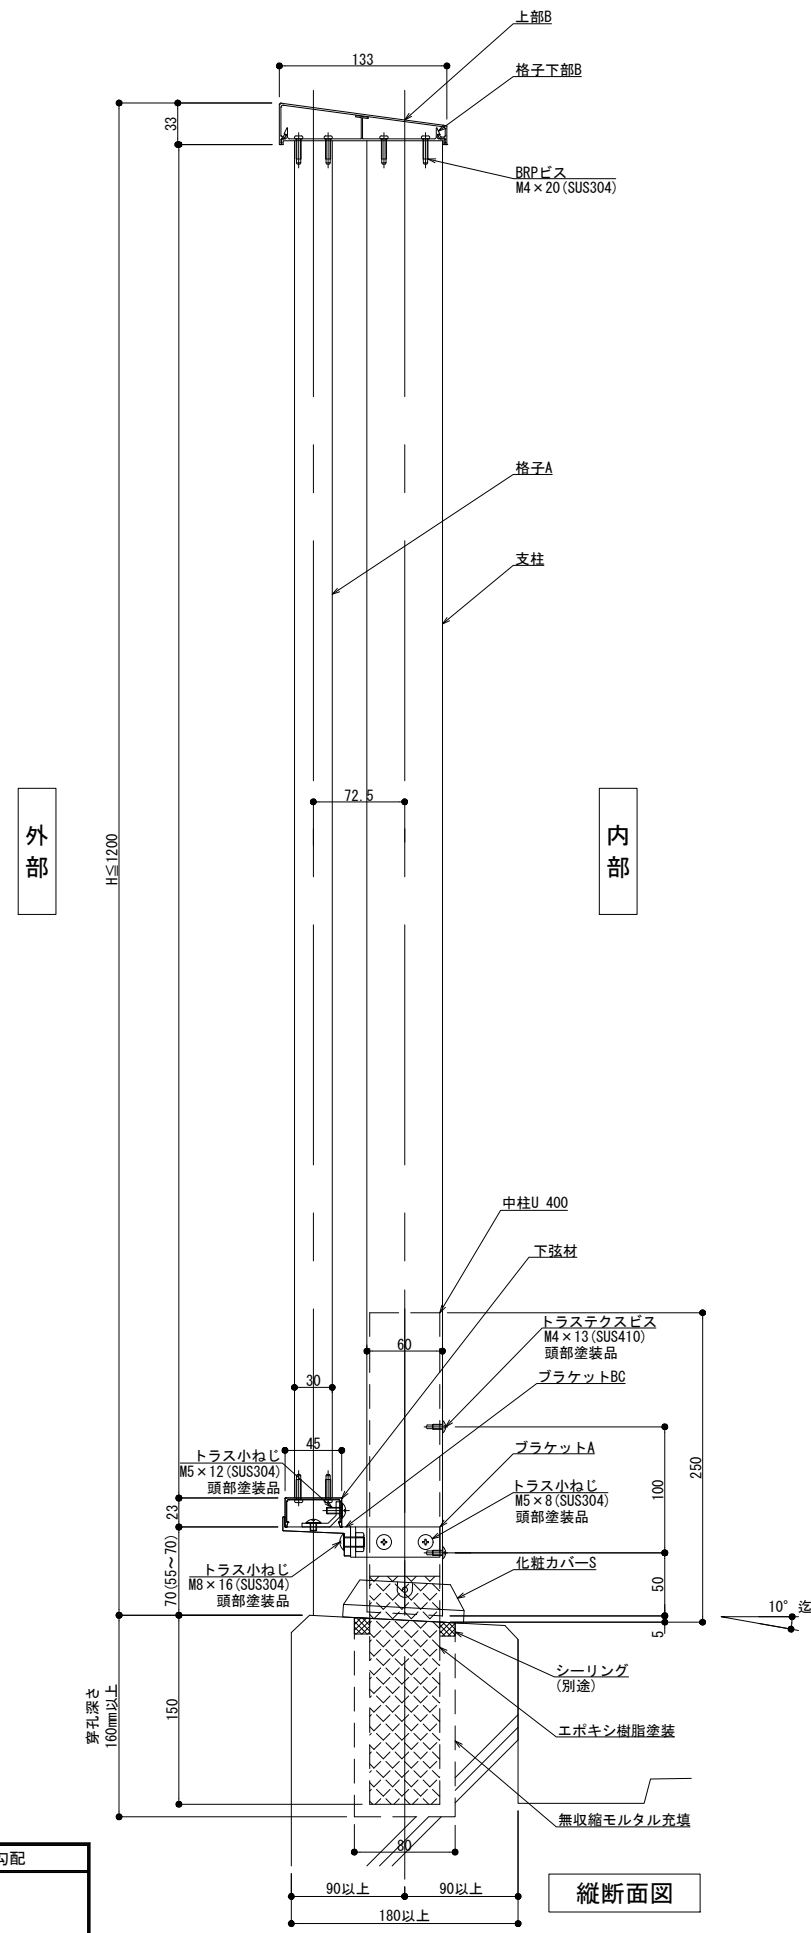

製図: 2018.10.25

躯体勾配
 $\theta^\circ =$

改訂年月日	概要	特記事項



井上商事株式会社

作成	設計	担当	検印	工事名
作成年月日		タイプ		図名
				床支持 埋込工法 125型 IKタイプ納まり図


縮尺	通し番号
A1 1:3 A3 1:6	
区分	図面番号

管理番号: 00000000_000

150型

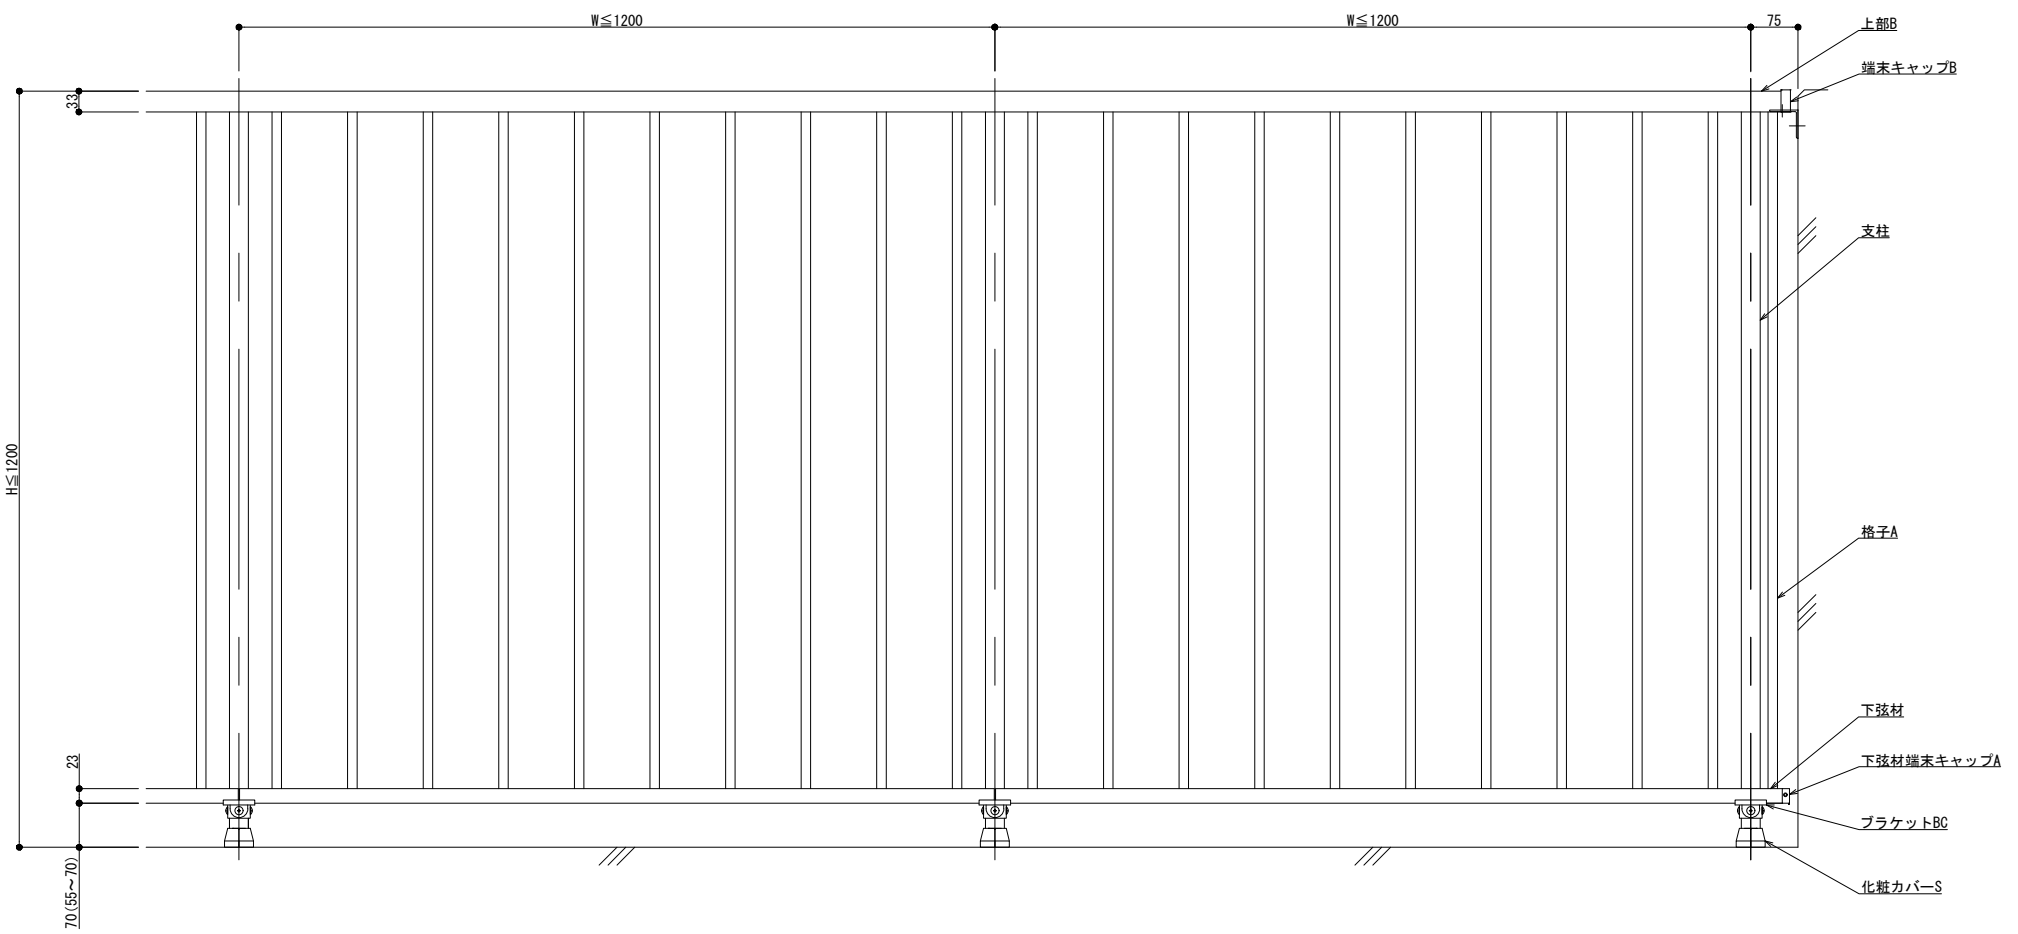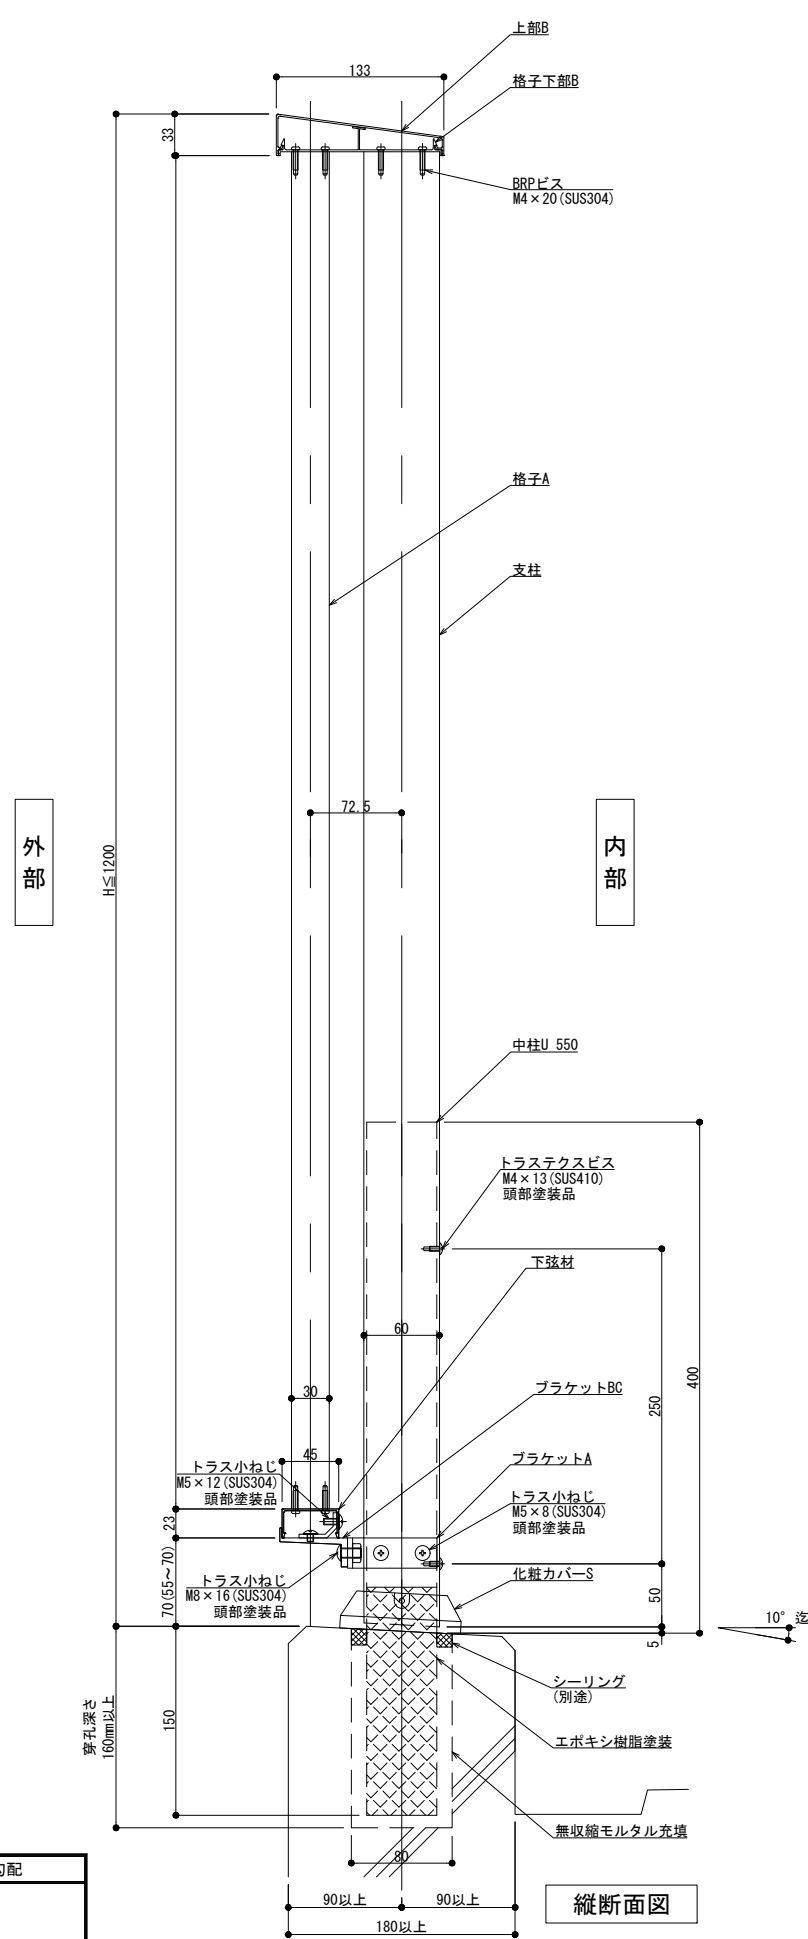

外観図

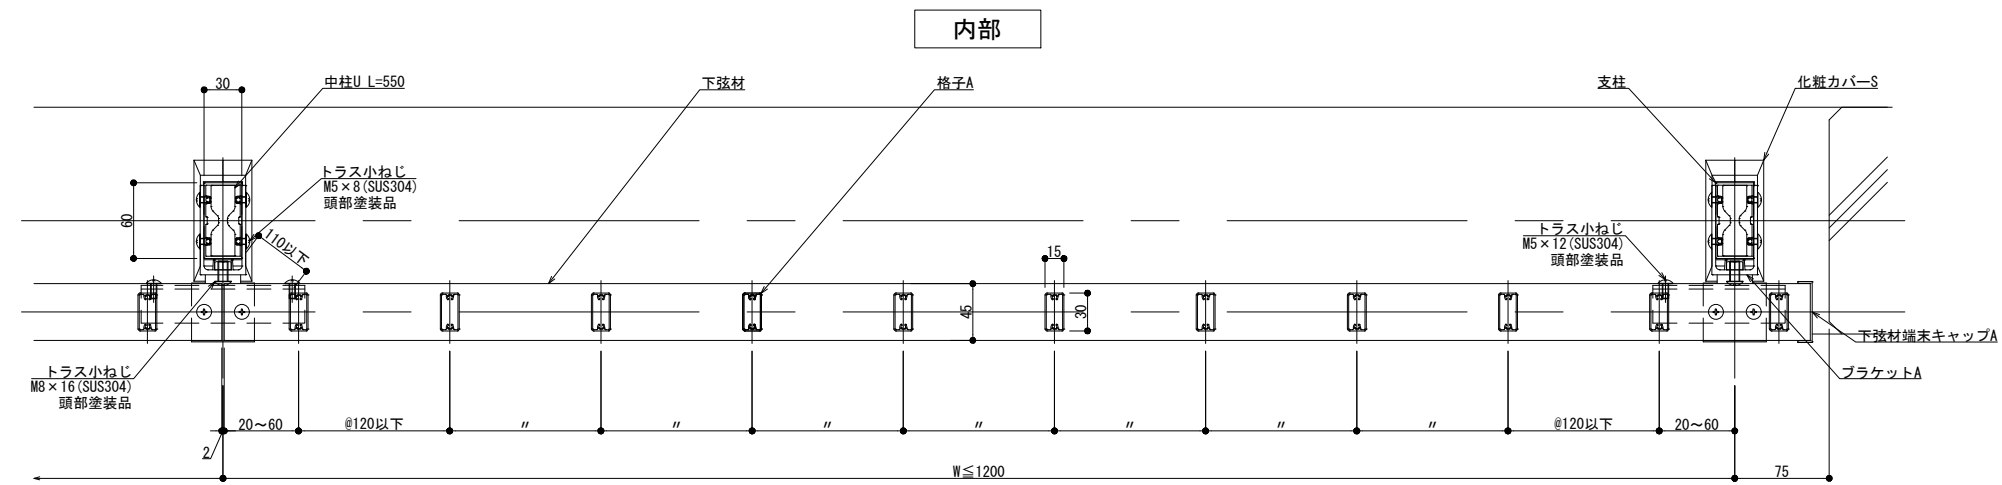

内部

外部

横断面図

縦断面図

躯体勾配
 $\theta^\circ =$
 ※ 勾配10° 迄

製図: 2018.10.25


改訂年月日	概要	特記事項	作成	設計	担当	検印	工事名	縮尺	通し番号
								A1 1:3 A3 1:6	● / ●
作成年月日			作成年月日	タイプ	図名		床支持 埋込工法 150型 IKタイプ納まり図	区分	図面番号
									● / ●
								管理番号	00000000_000

井上商事株式会社


300型

外部

内部

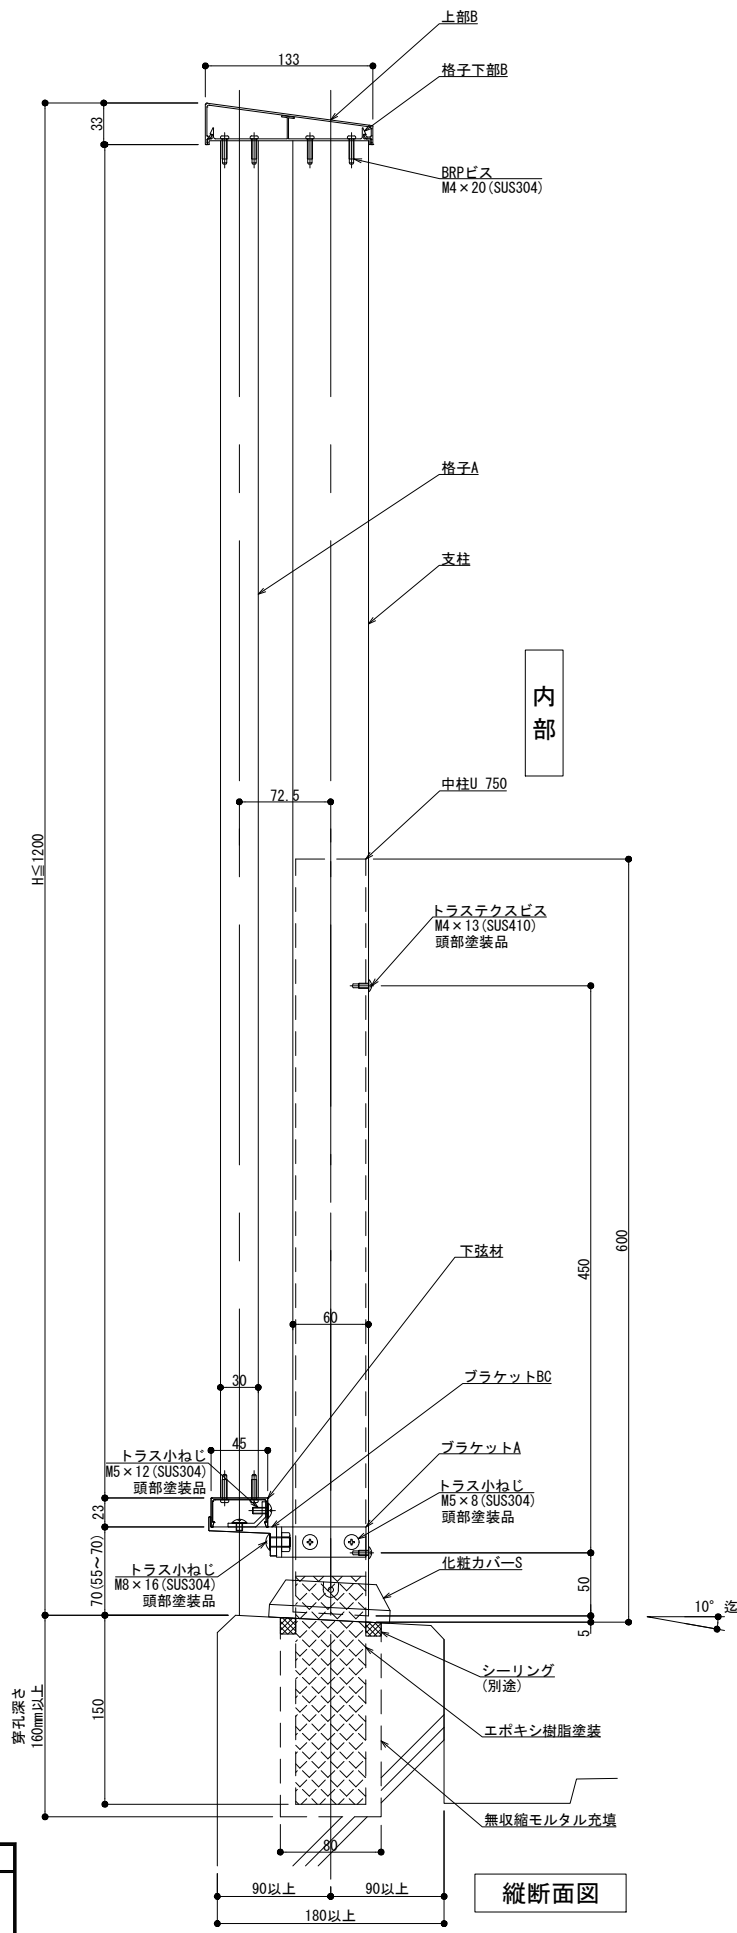


縦断面図

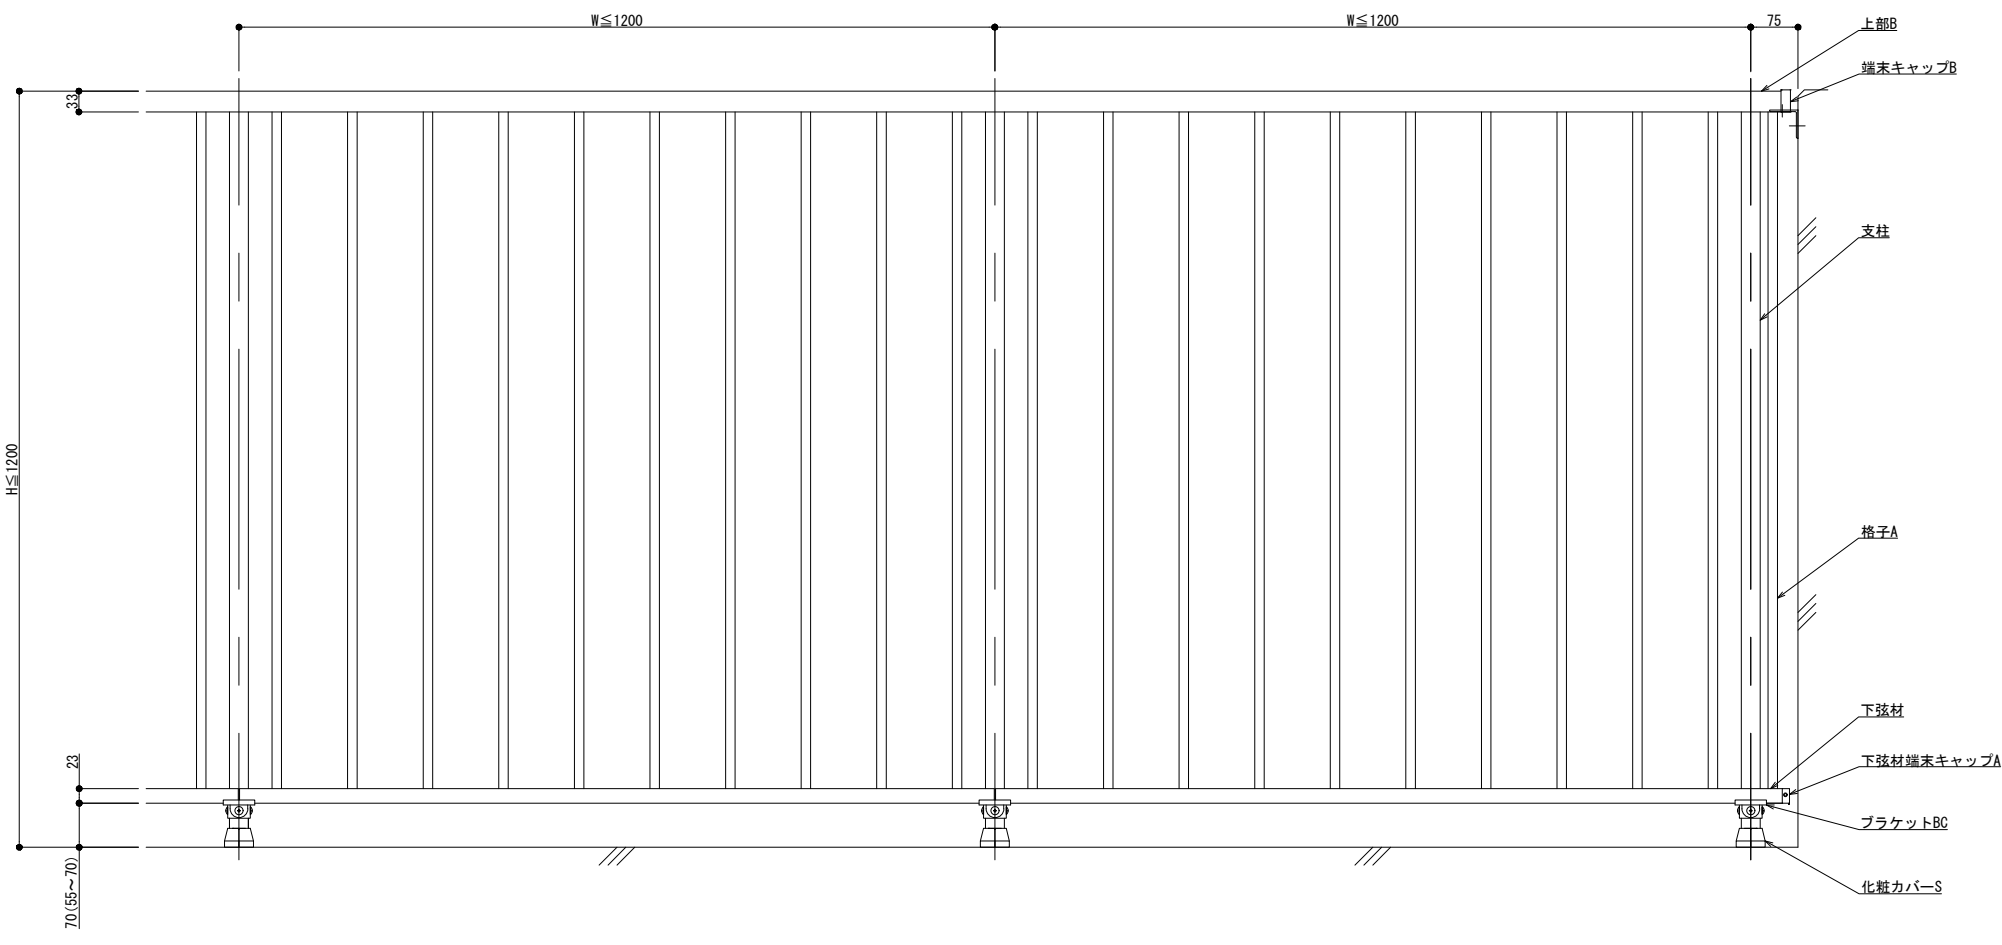

外観図

内部

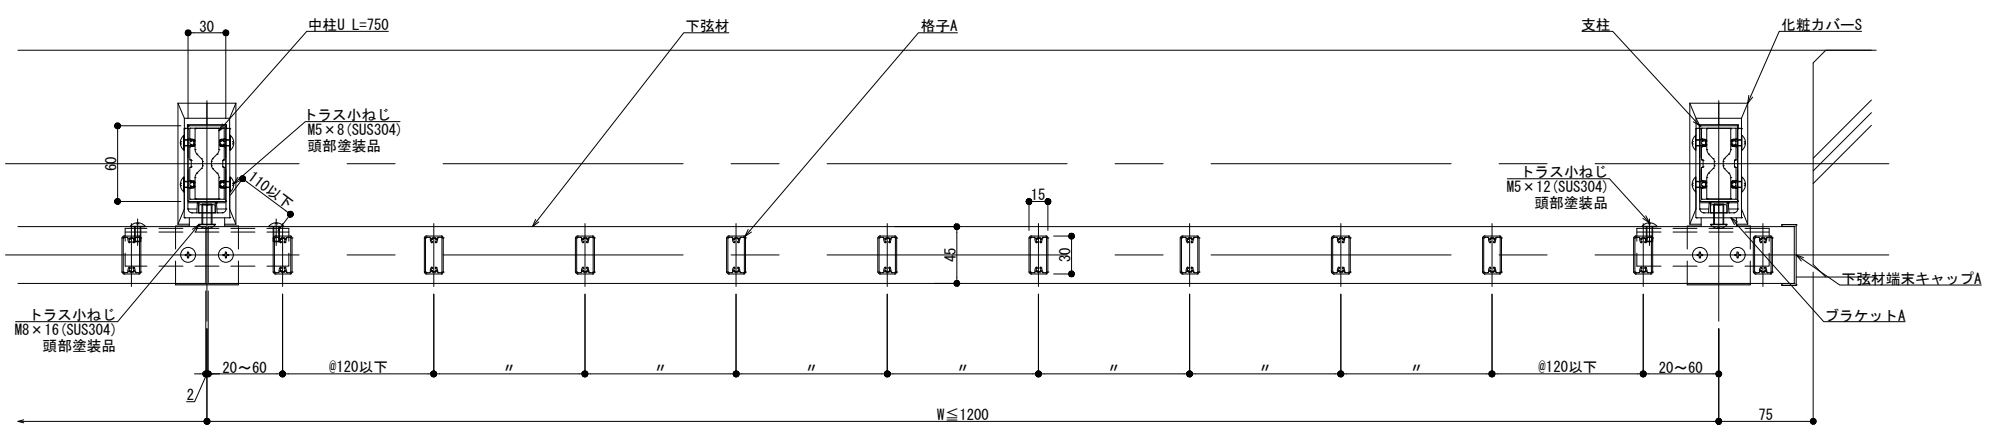

横断面図

外部

躯体勾配
 $\theta^\circ =$

※ 勾配10°迄

製図: 2018.10.25

改訂年月日	概要	特記事項

井上商事株式会社

作成	設計	担当	検印	工事名	縮尺 A1 1:3 A3 1:6	通し番号
作成年月日	タイプ	図名	床支持 埋込工法 300型 IKタイプ納まり図	区分	図面番号	枚の内

管理番号 000000001.000