
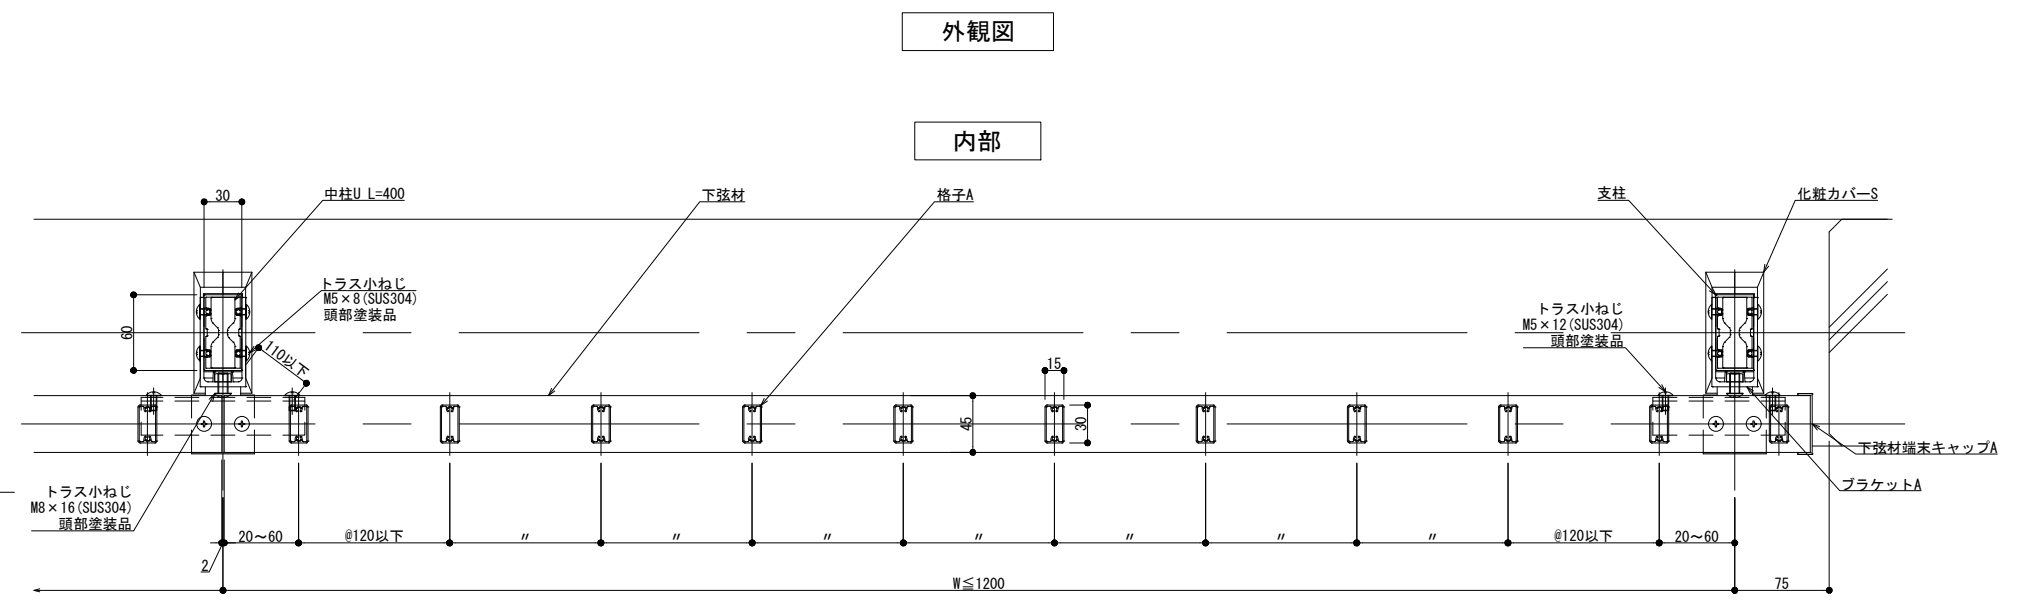
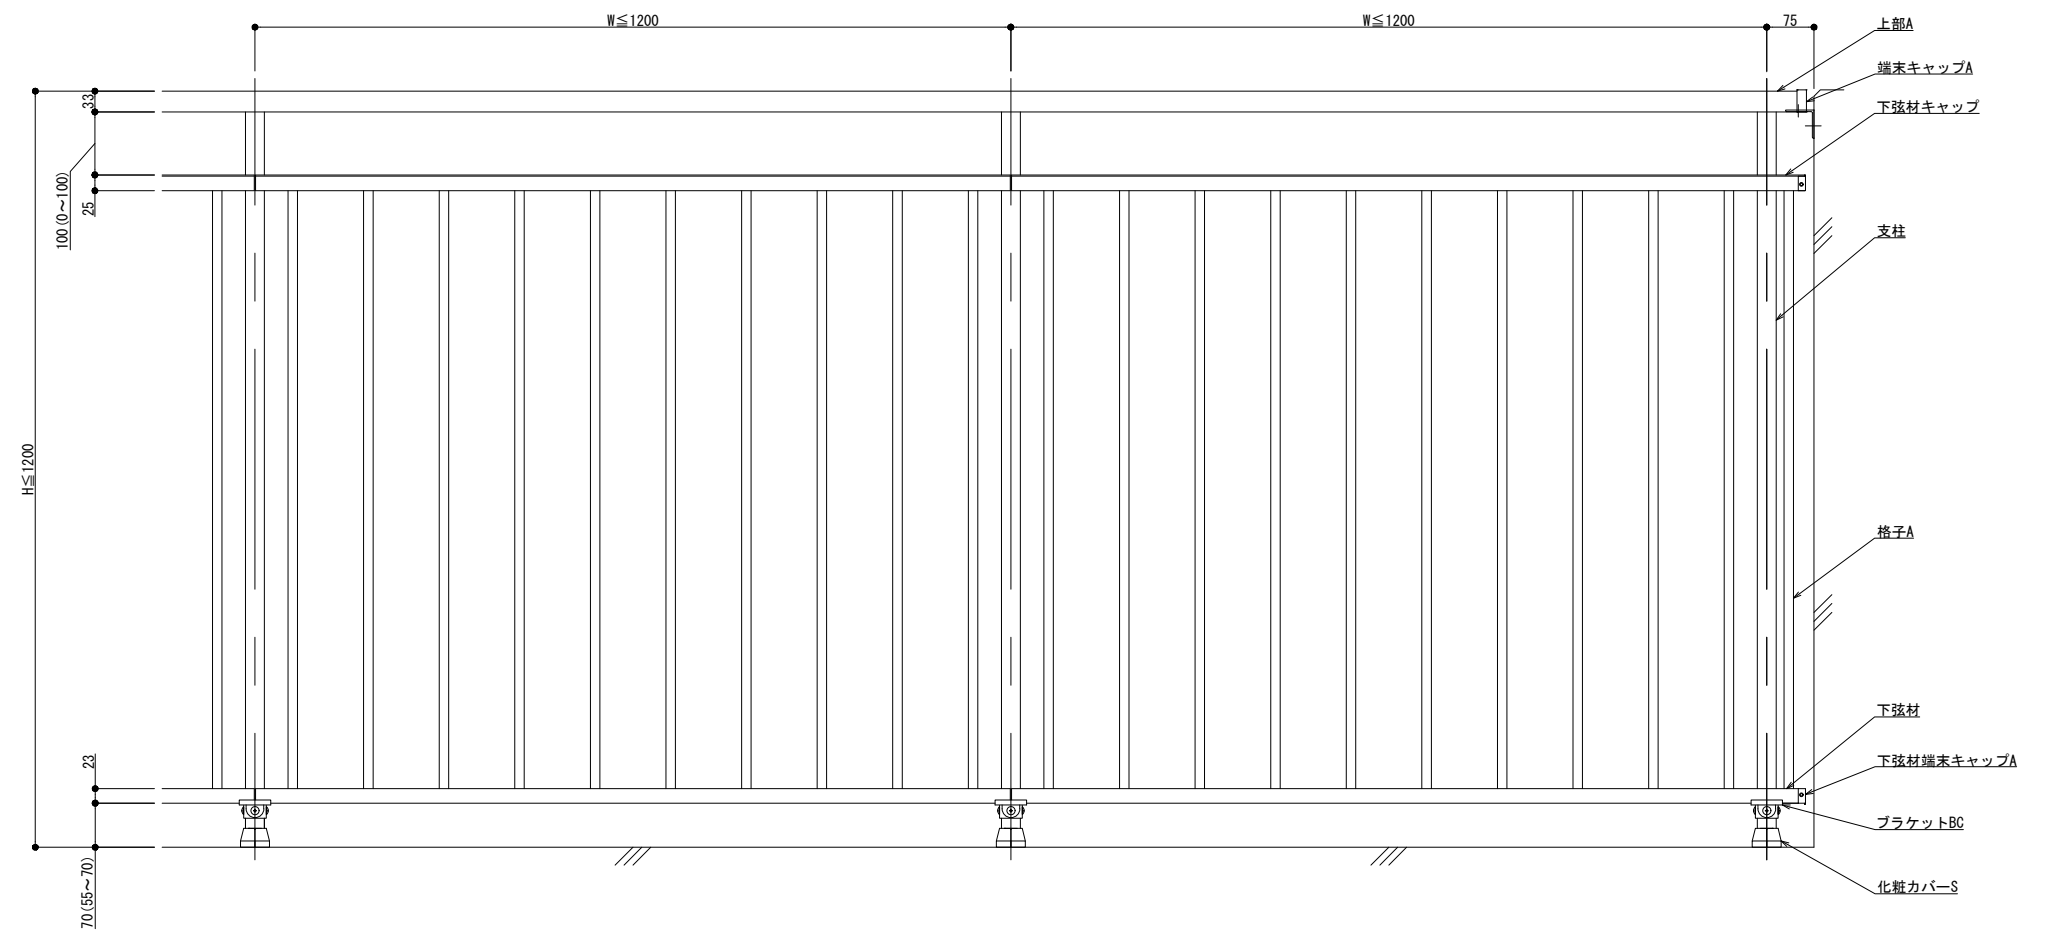


125型

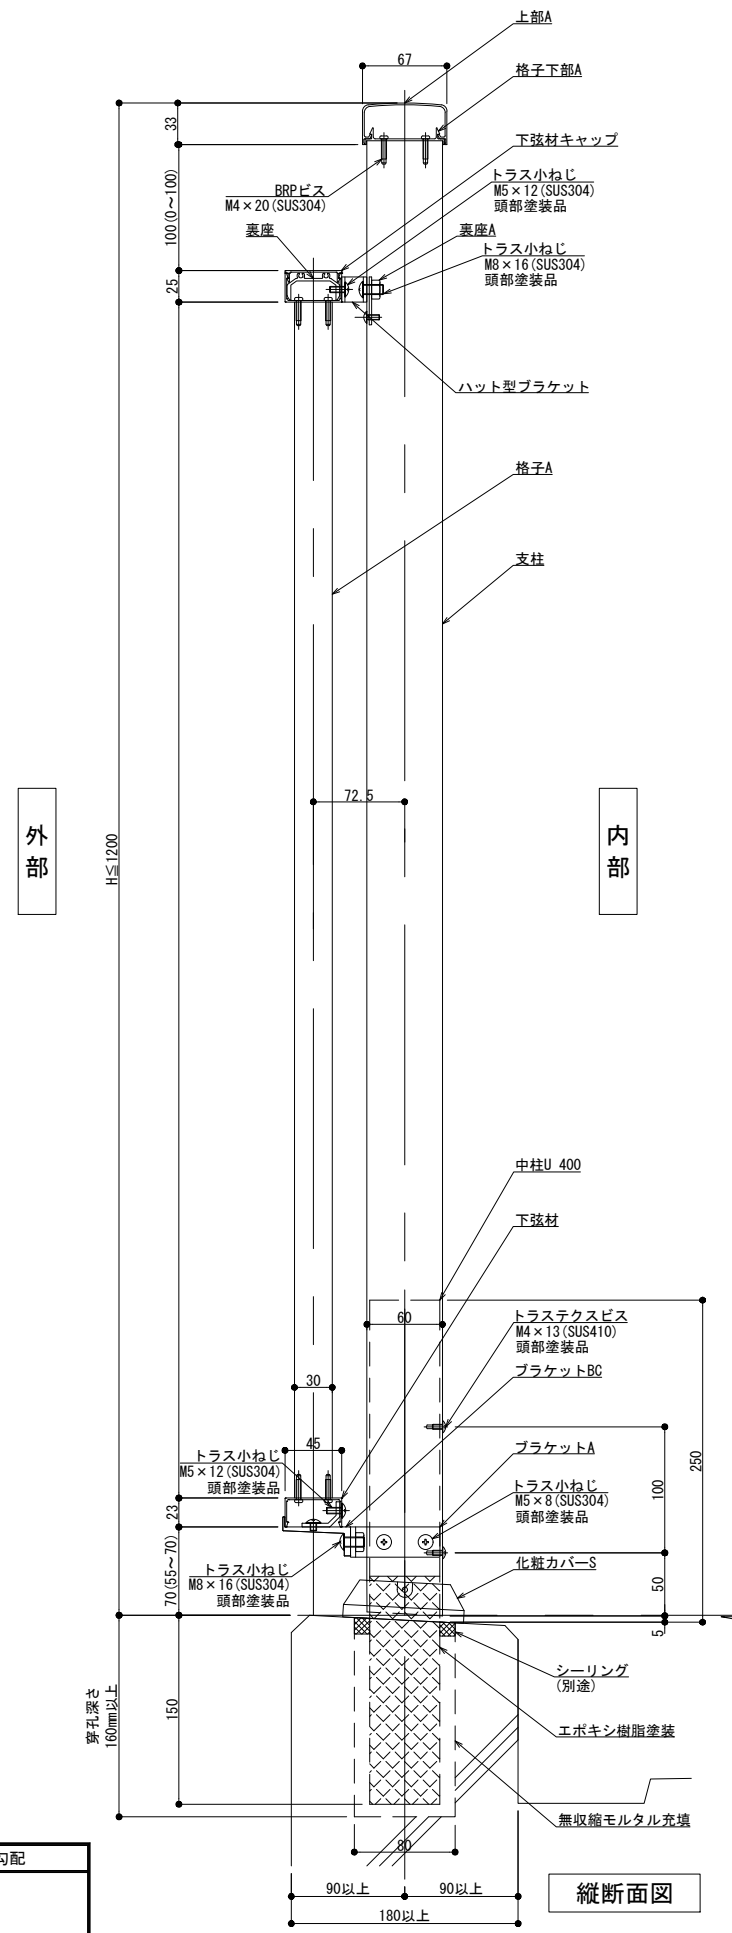

製図: 2021.06.14

躯体勾配
 $\theta^\circ =$

※ 勾配10°迄

改訂年月日	概要	特記事項

井上商事株式会社



作成	設計	担当	検印	工事名	縮尺	通し番号
					A1 1:3 A3 1:6	
作成年月日		タイプ		図名	区分	図面番号
				床支持 埋込工法 125型 OKタイプ納まり図		

管理番号: 00000000_000

150型


外部

内部

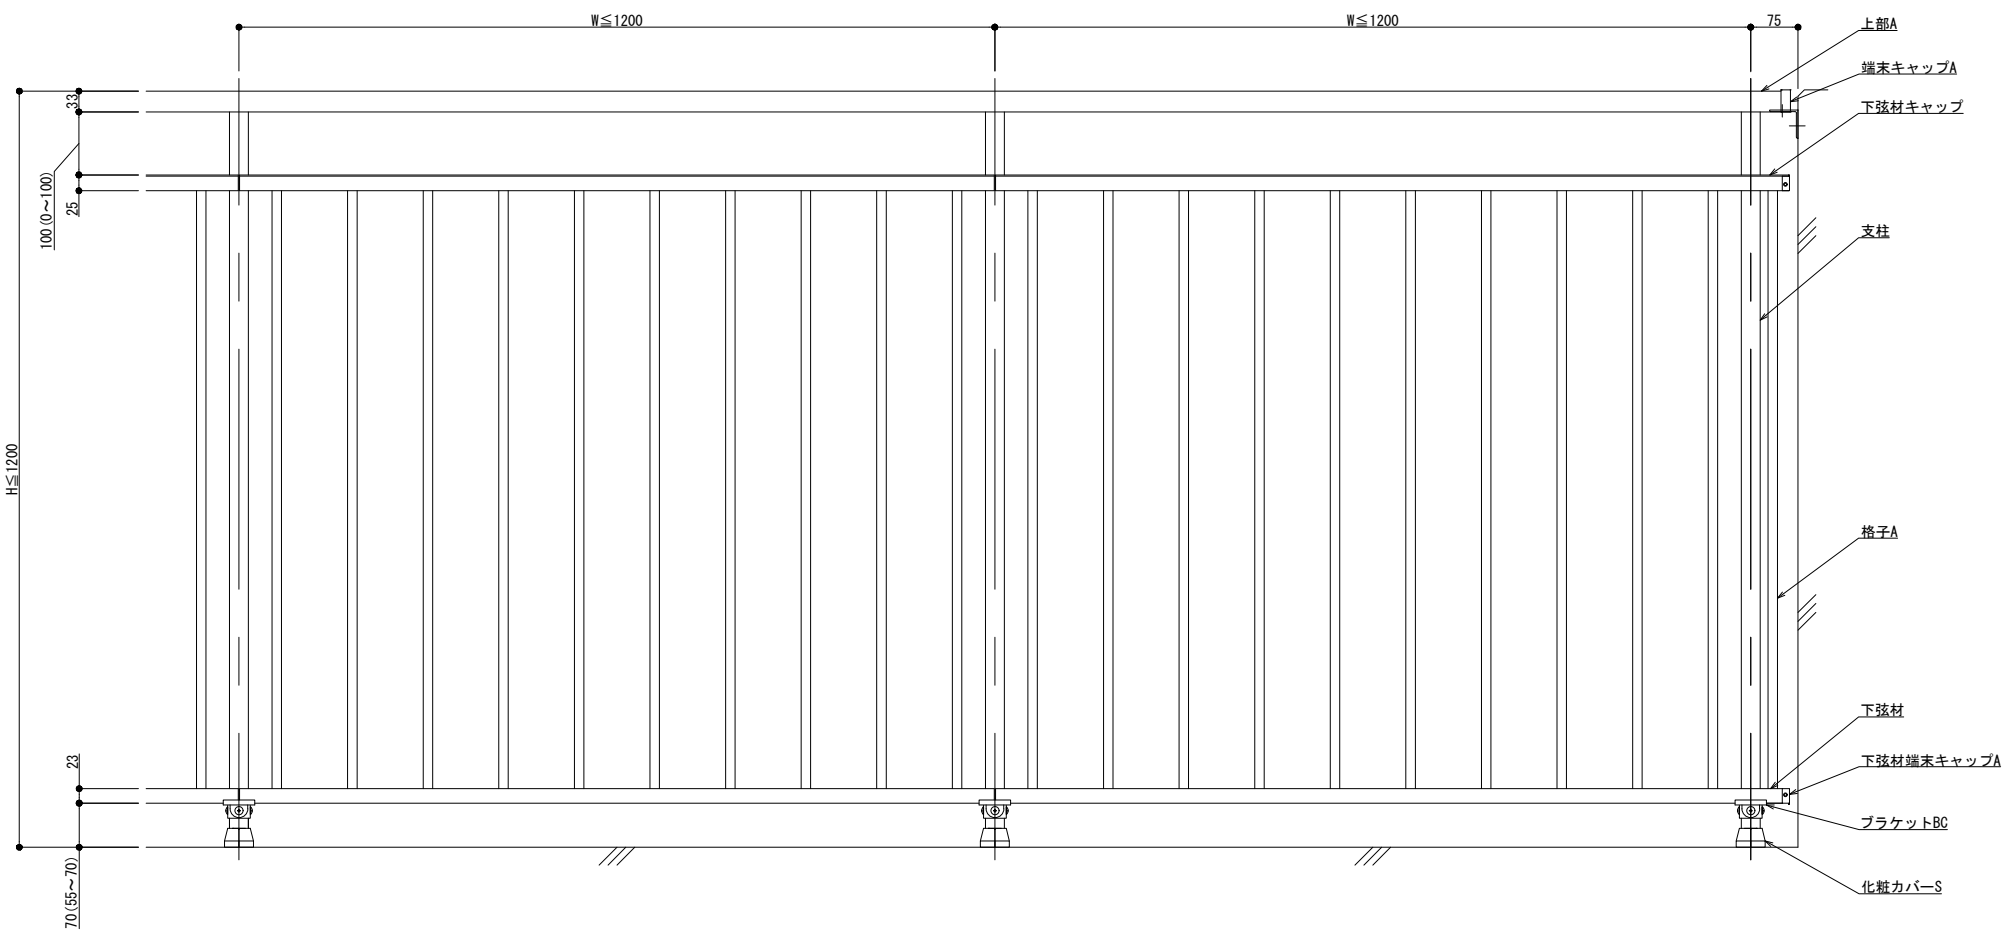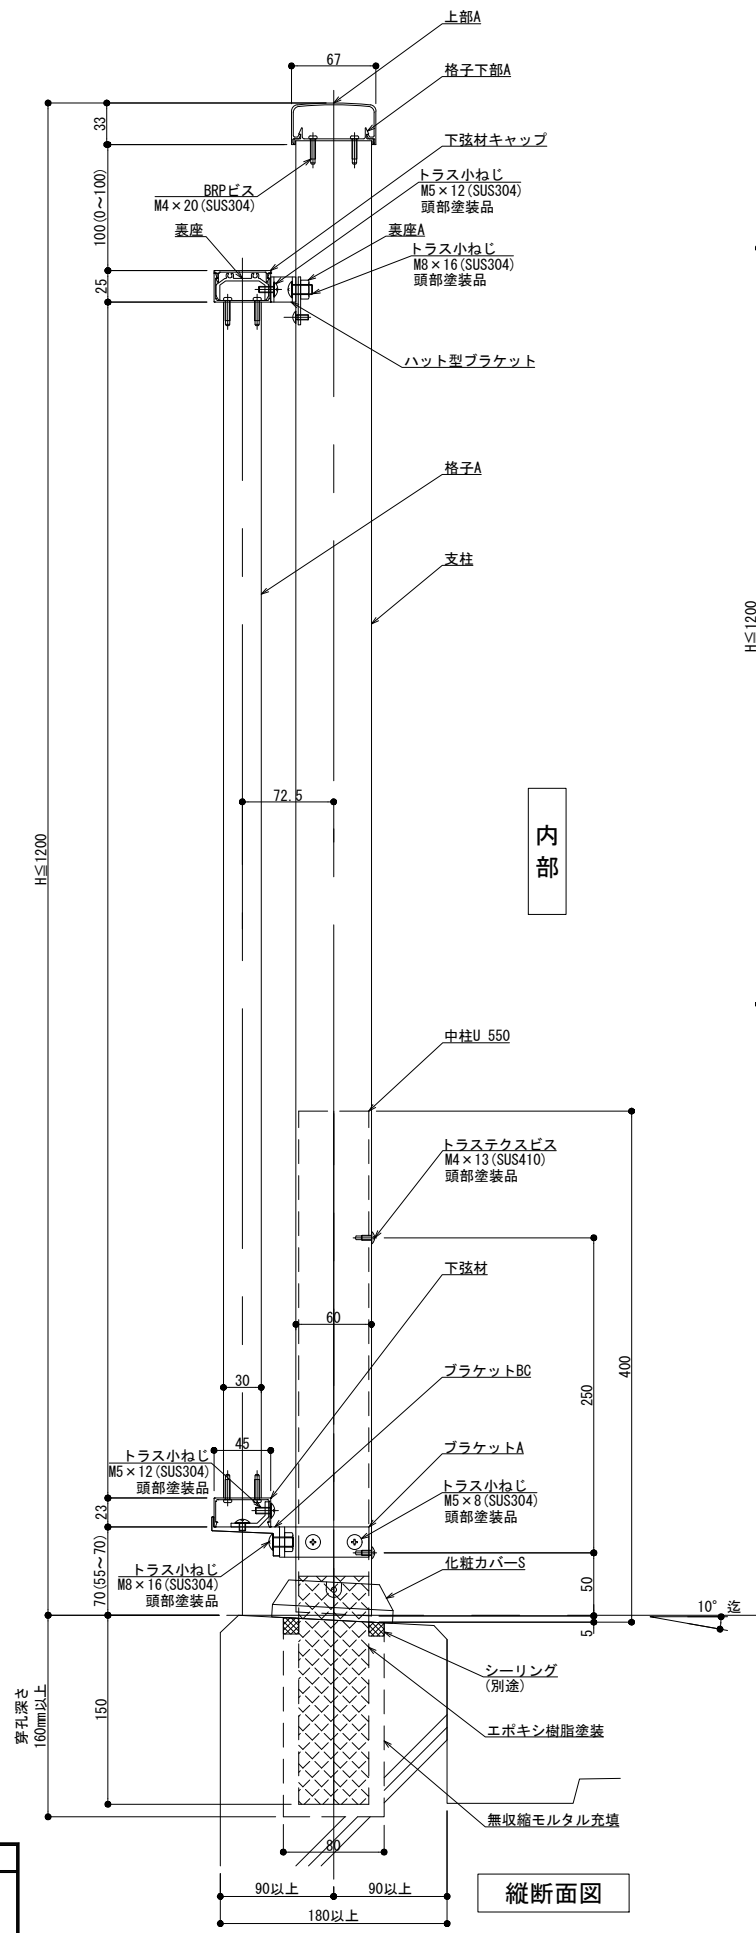

外観図

内部

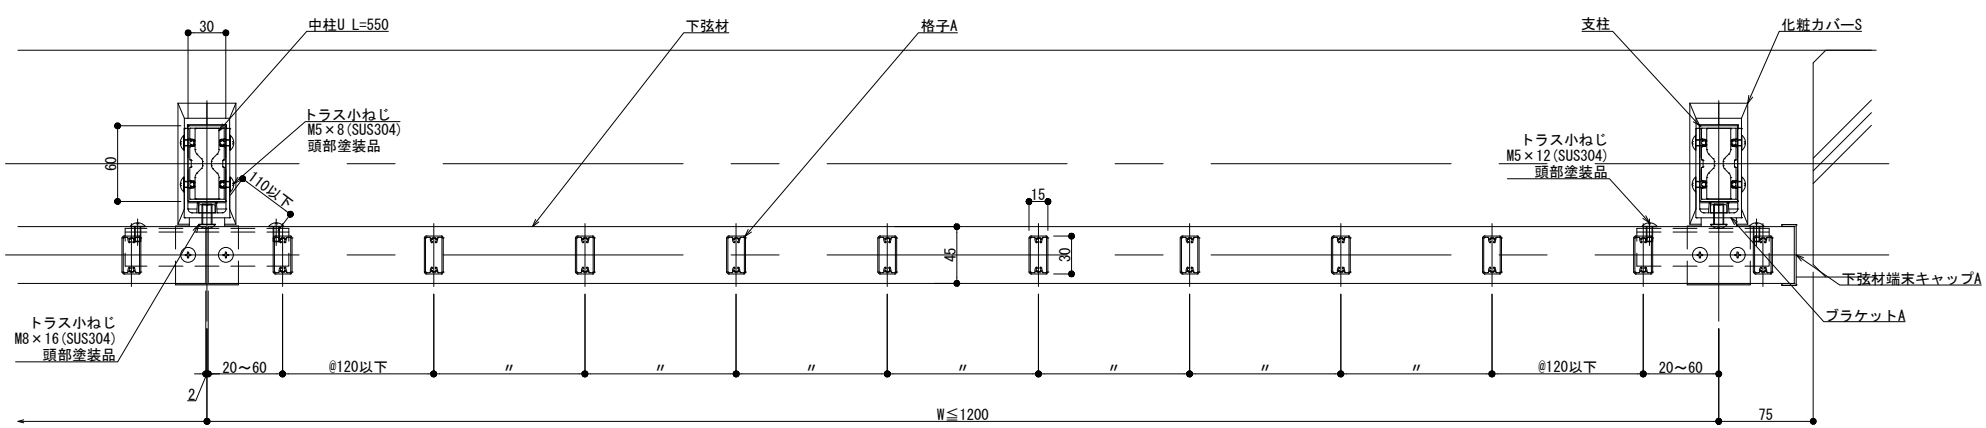

外部

横断面図

縦断面図

躯体勾配
θ° =

※ 勾配10° 迄

改訂年月日	概要	特記事項



井上商事株式会社

作成	設計	担当	検印	工事名
作成年月日	タイプ	図名	床支持 埋込工法 150型 OKタイプ納まり図	


縮尺	通し番号
A1 1:3 A3 1:6	
区分	図面番号

管理番号 00000000.000

300型

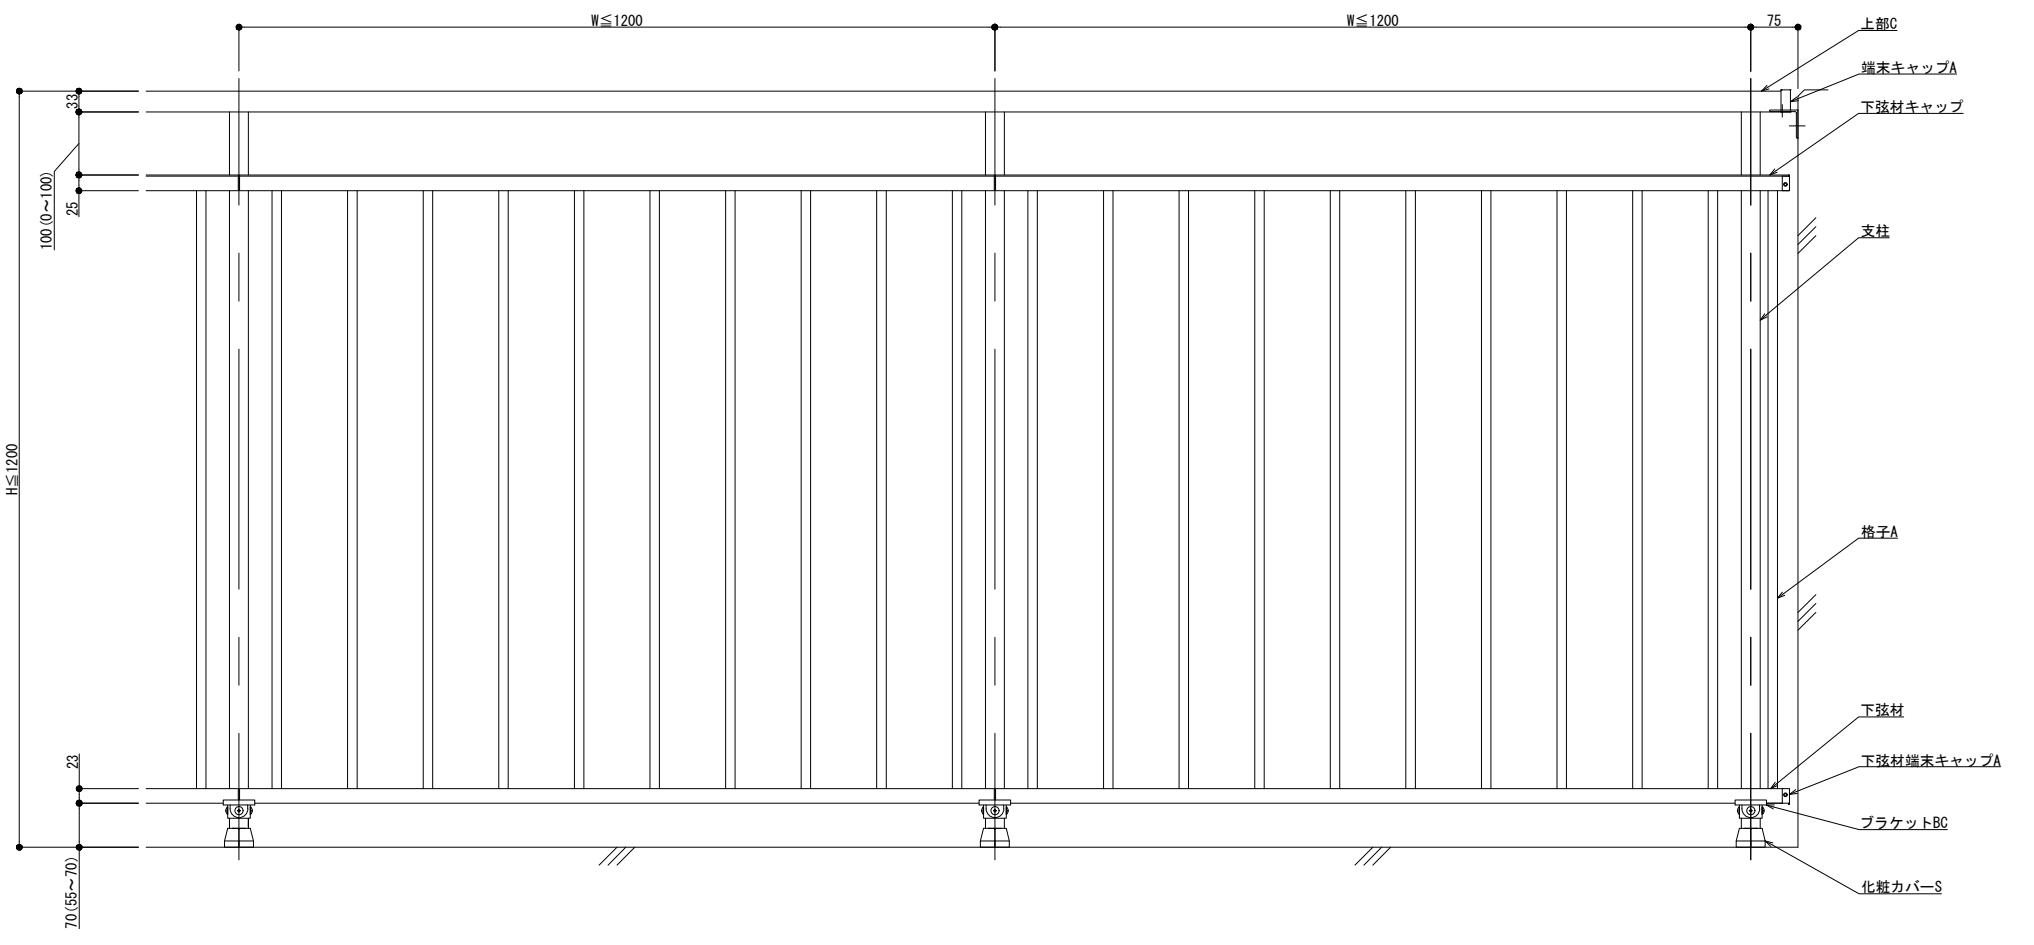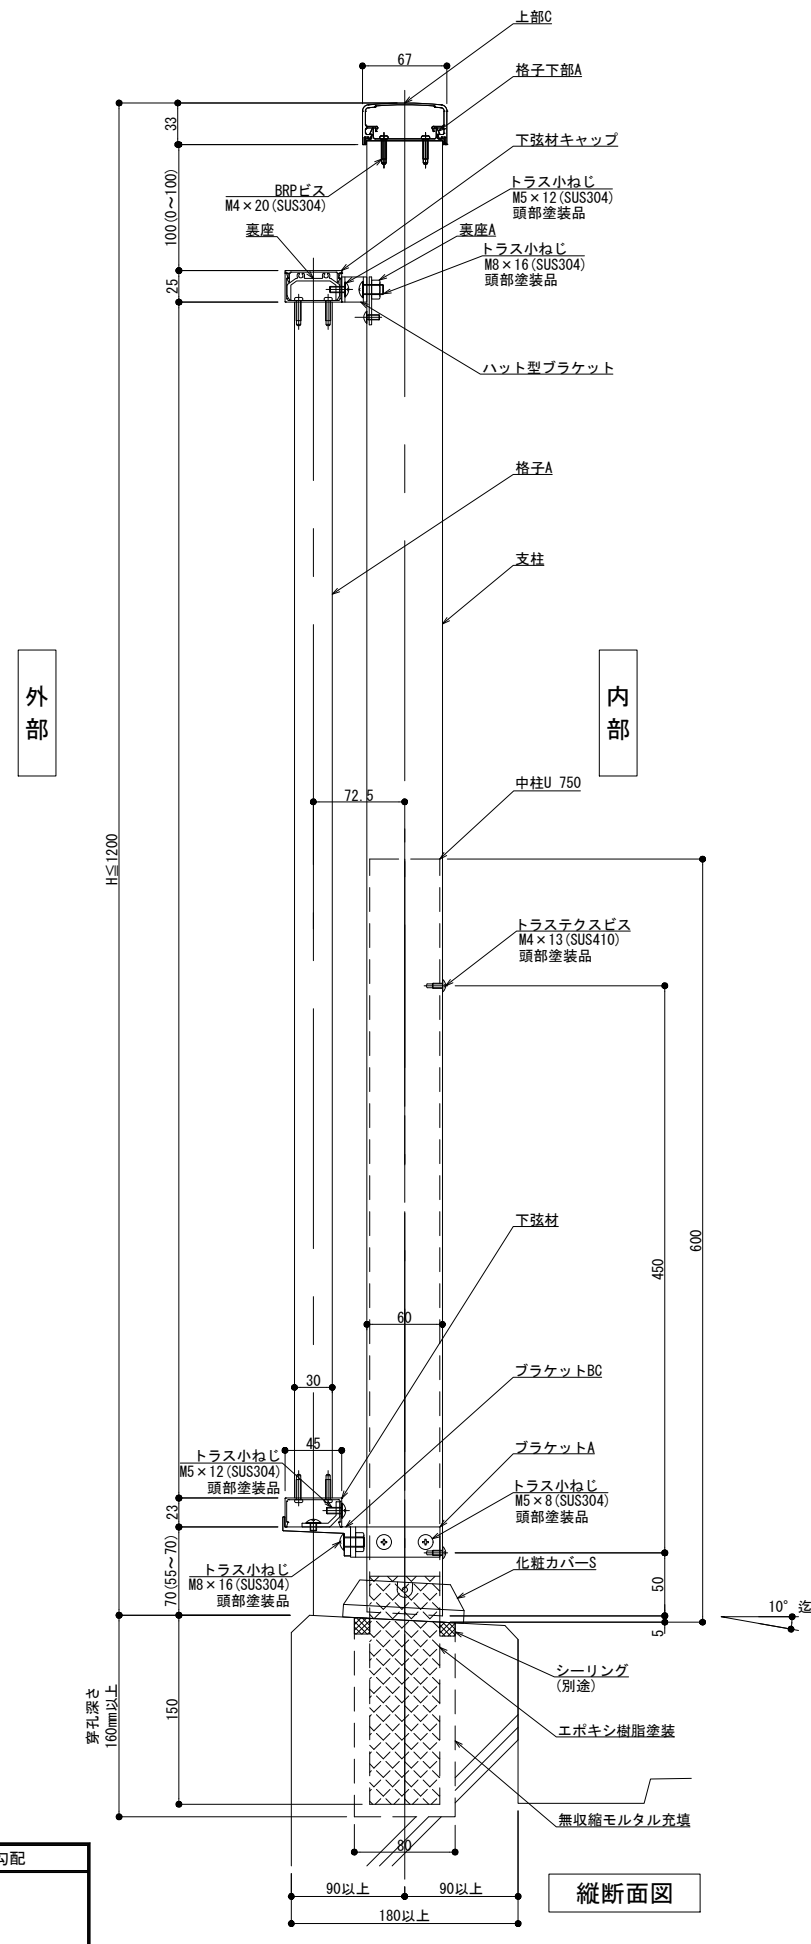

外観図

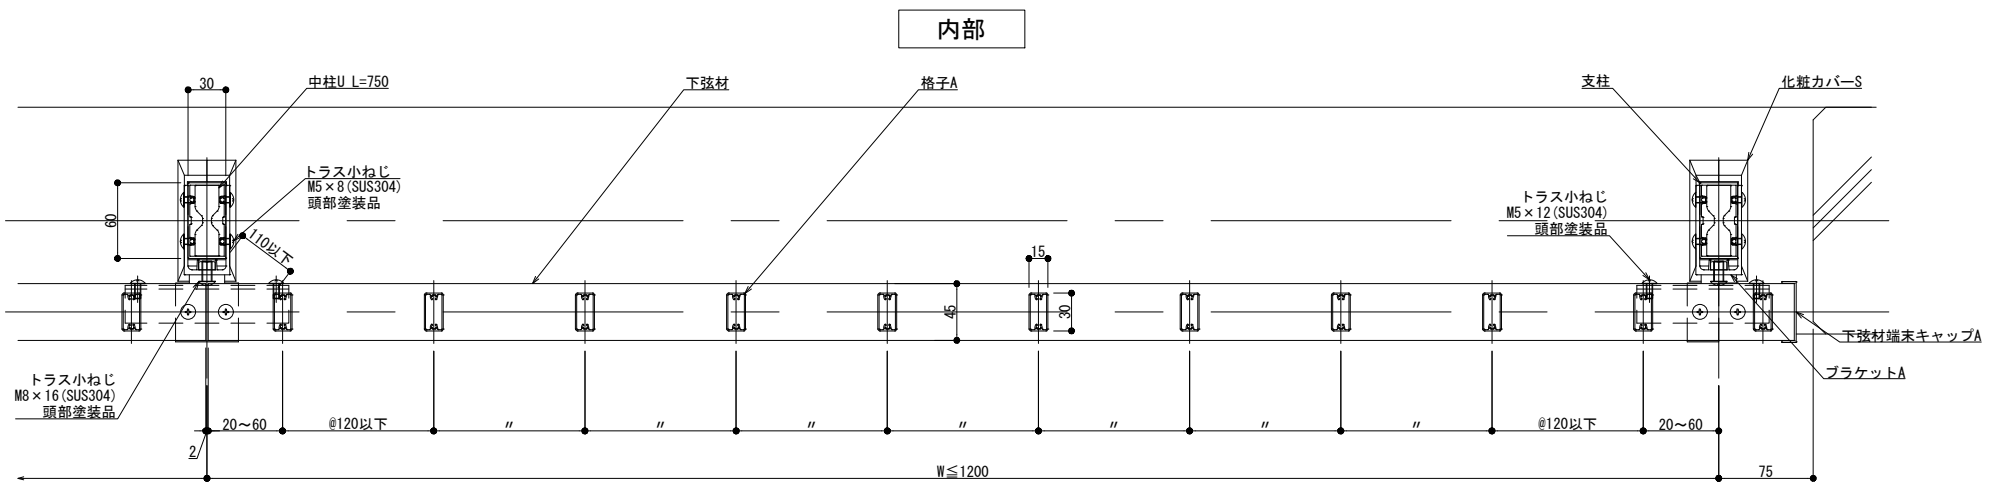

内部

横断面図

躯体勾配
 $\theta^\circ =$

製図: 2021.06.14

改訂年月日	概要	特記事項

井上商事株式会社

作成	設計	担当	検印	工事名	縮尺 A1 1:3 A3 1:6	通し番号
作成年月日	タイプ	図名	床支持 埋込工法 300型 OKタイプ納まり図	区分	図面番号	枚の内

管理番号: 00000000.000