

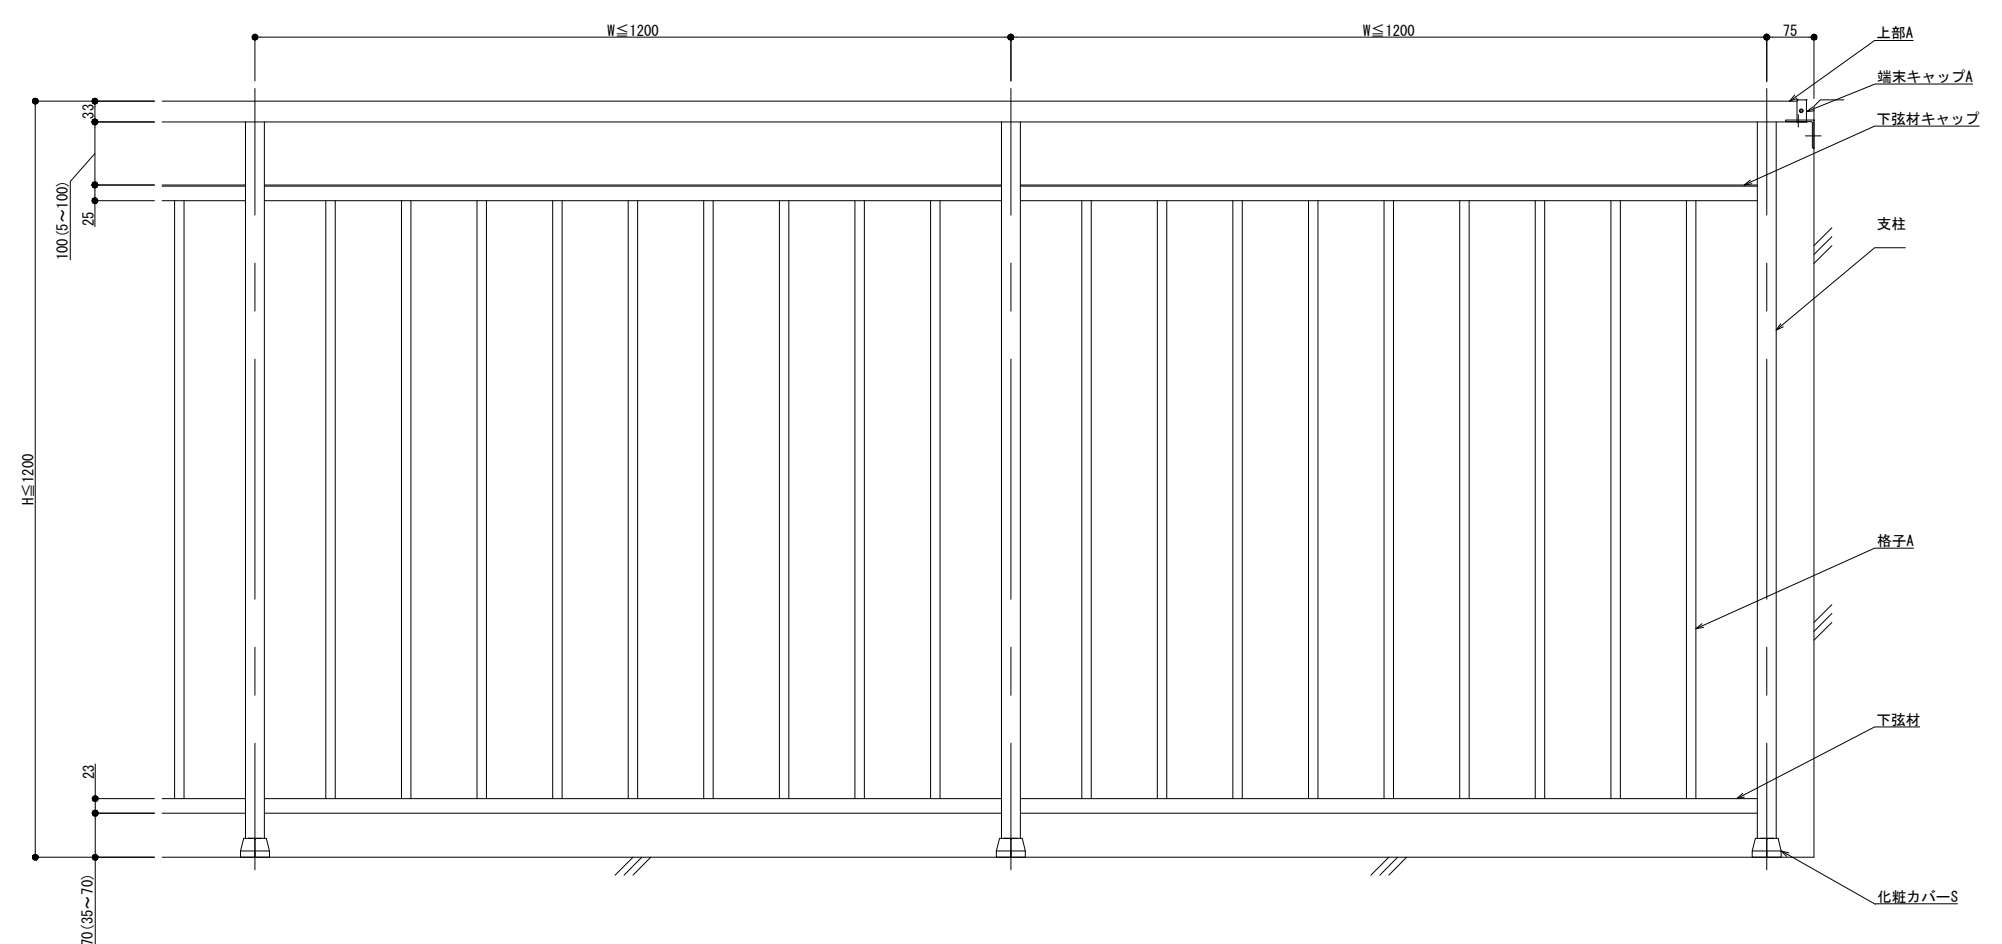


125型

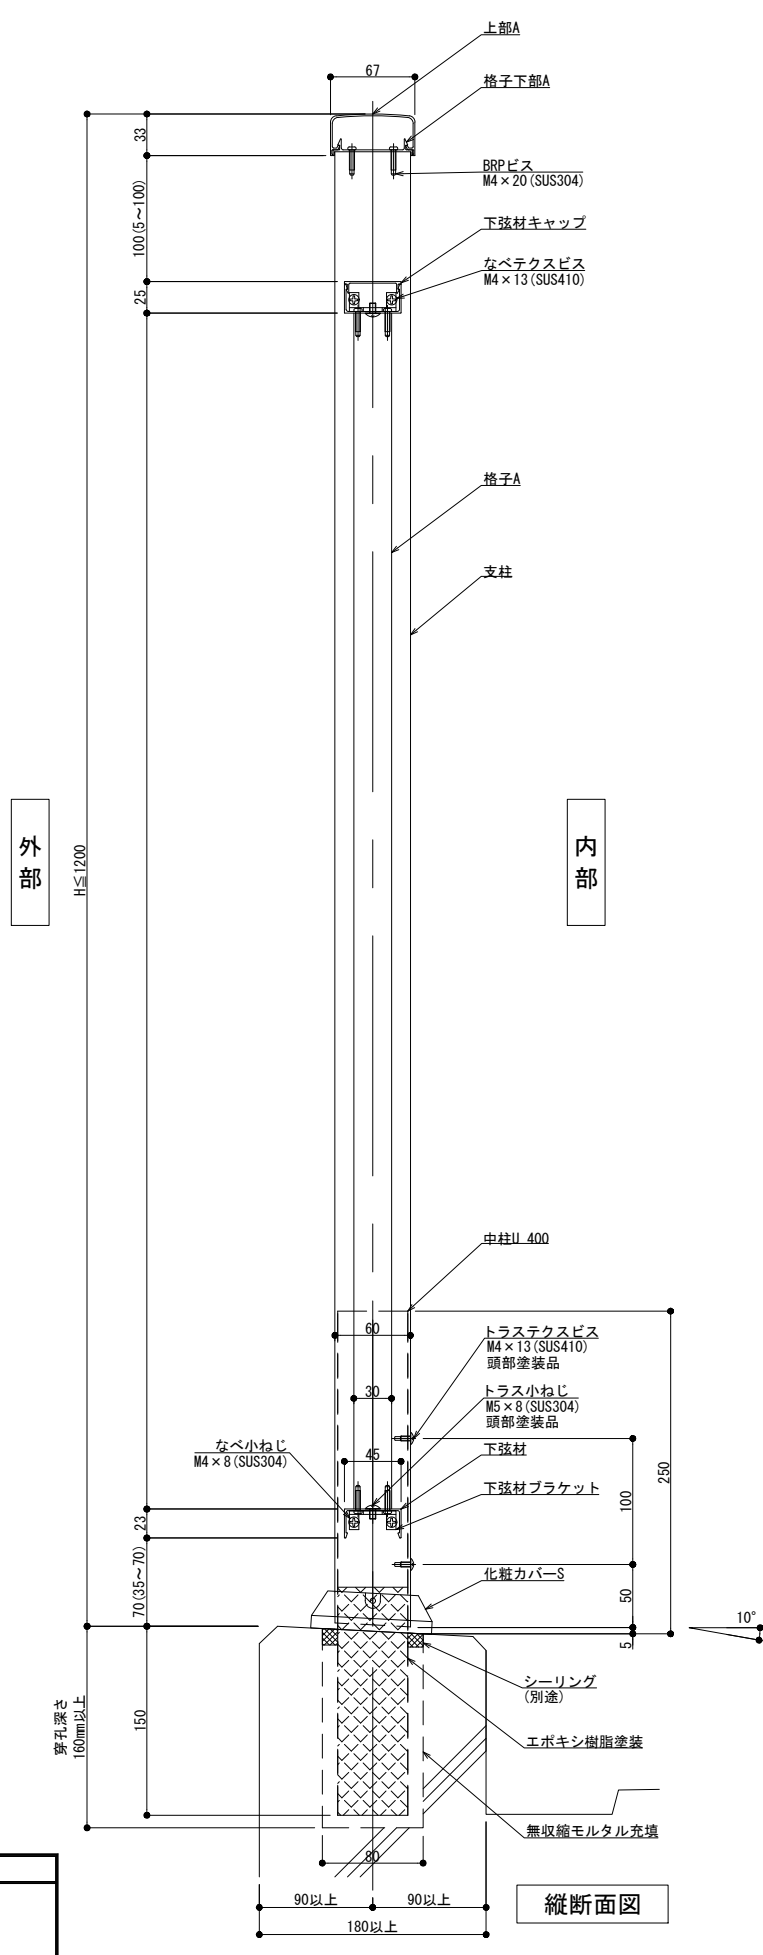

外観図

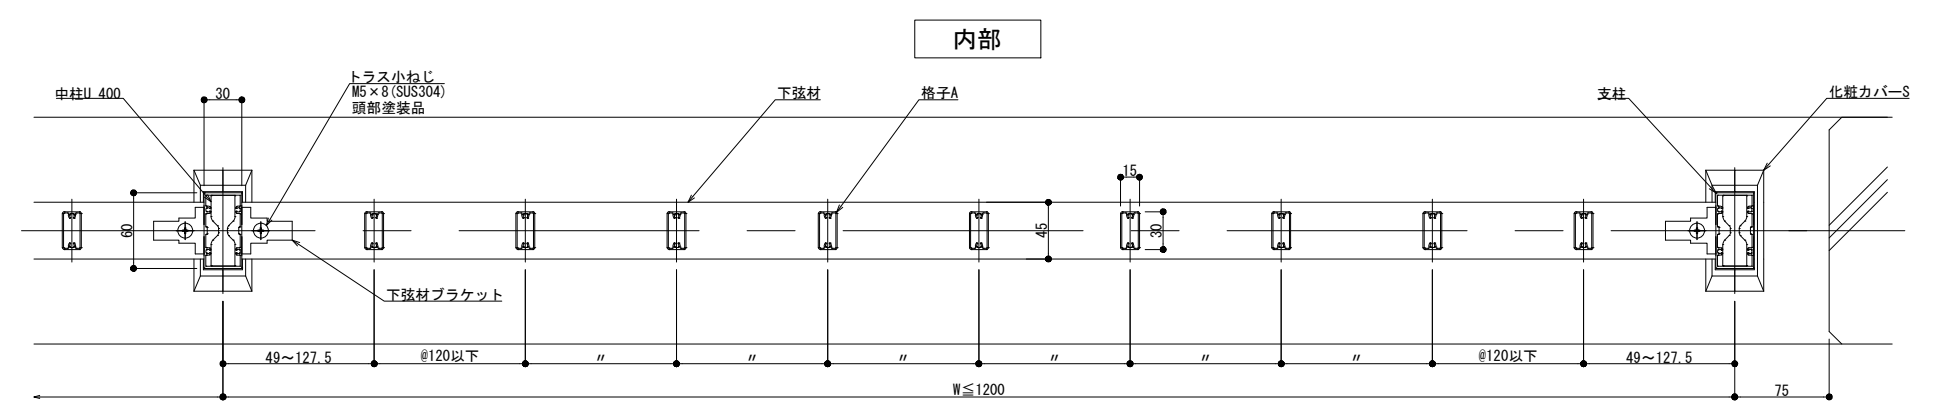

内部

外部

横断面図

縦断面図



躯体勾配
 $\theta^\circ =$
 ※ 勾配10° 迄

製図: 2018.10.25


改訂年月日	概要	特記事項	作成	設計	担当	検印	工事名	縮尺	通し番号
			作成年月日		タイプ		図名	A1 1:3 A3 1:6	〃 / 〃
							床支持 埋込工法 125型 2Kタイプ納まり図	区分	図面番号
									〃 / 〃
									管理番号 〇〇〇〇〇〇〇〇.〇〇〇

井上商事株式会社

150型

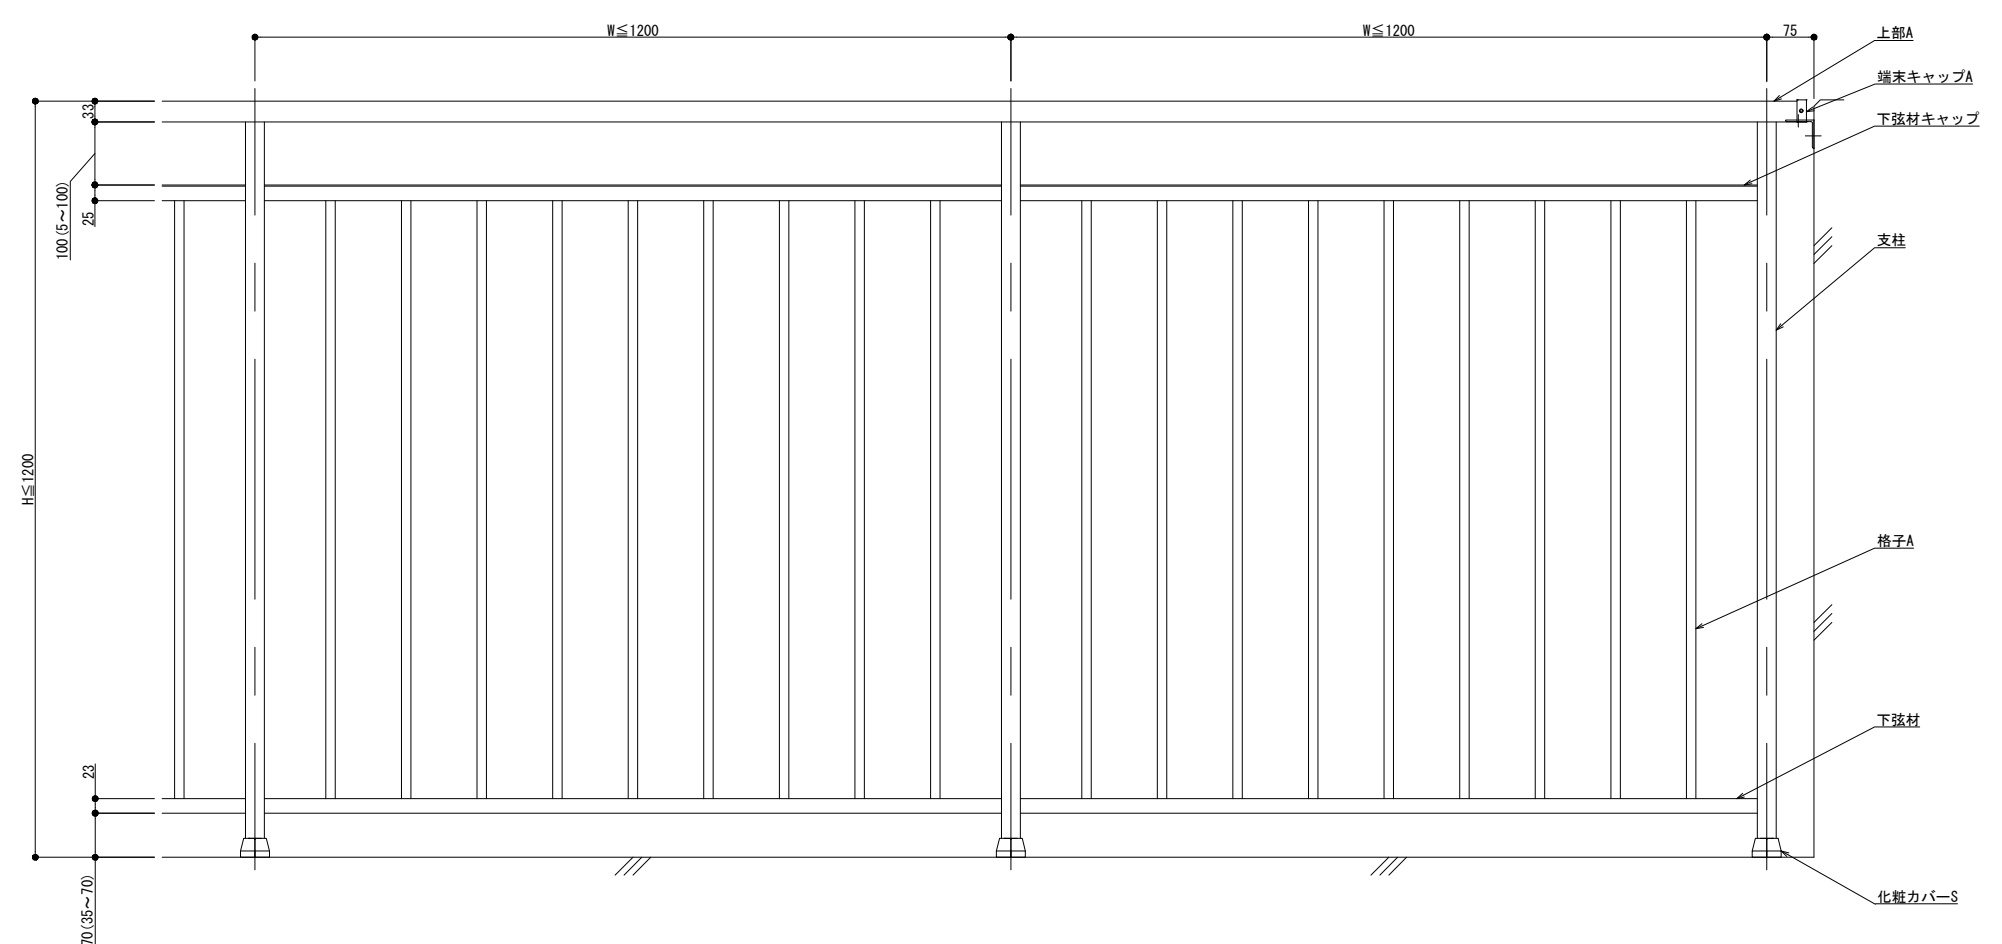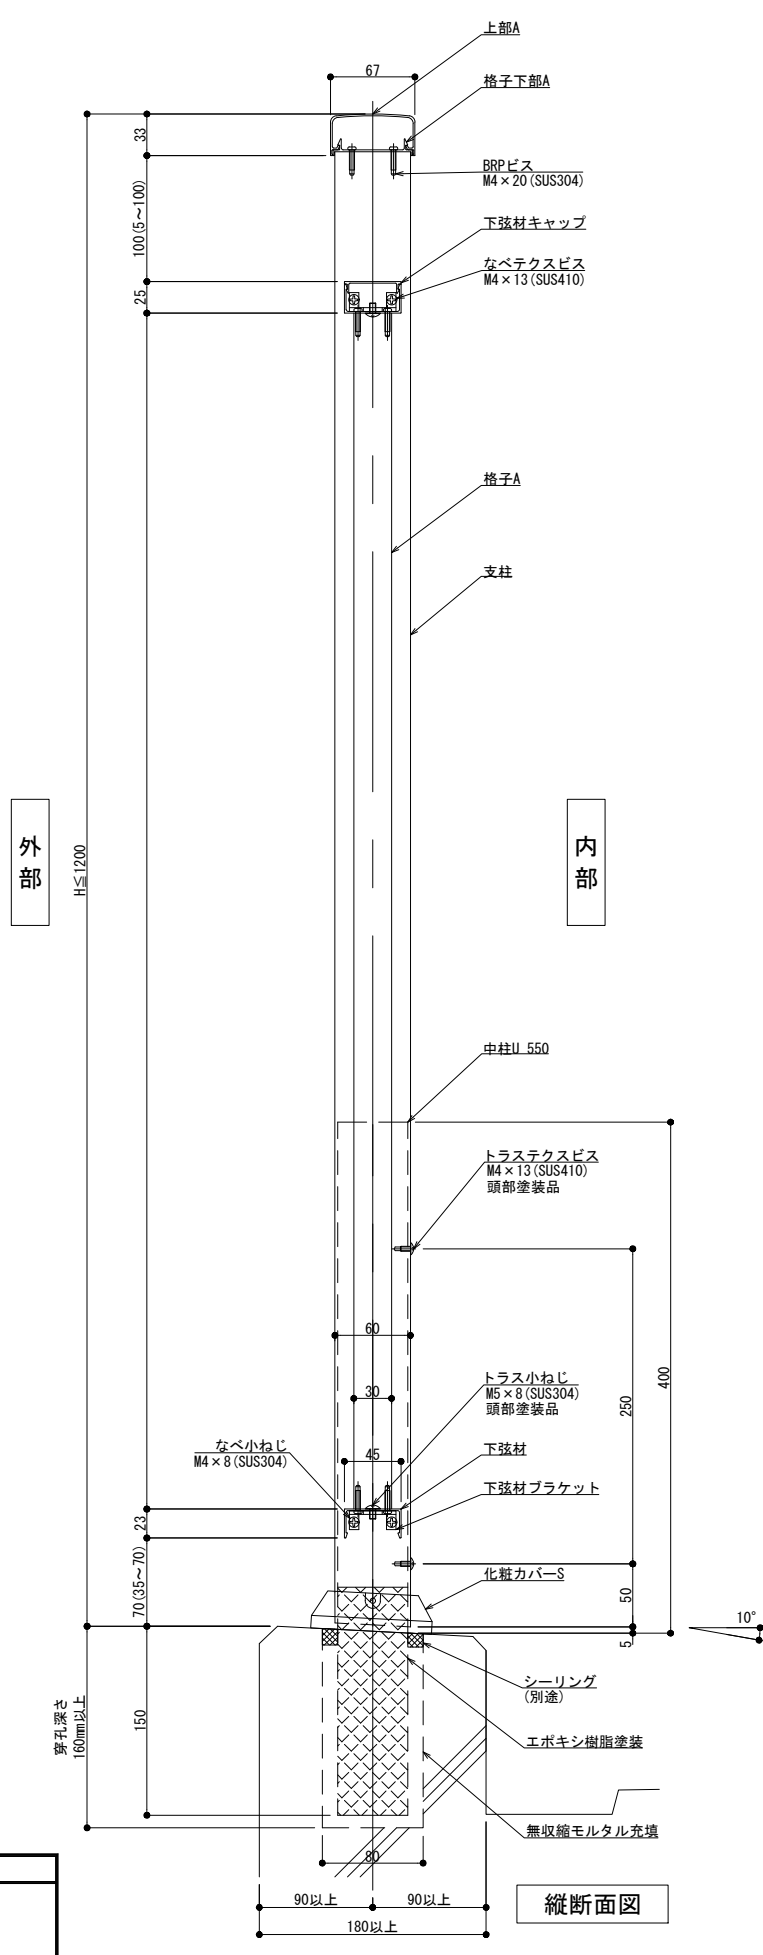

外観図

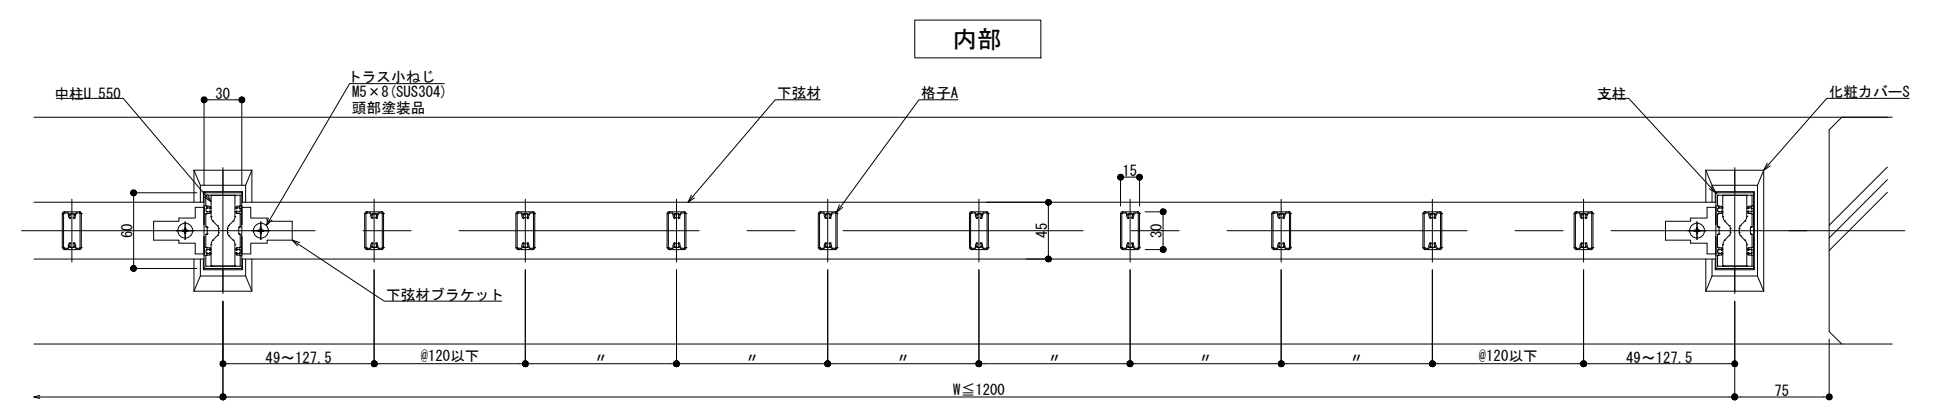

内部

外部

横断面図

縦断面図

躯体勾配
 $\theta^\circ =$
 ※ 勾配10°迄

製図: 2018.10.25

改訂年月日	概要	特記事項	作成	設計	担当	検印	工事名	縮尺	通し番号
								A1 1:3 A3 1:6	〃 / 〃
作成年月日				タイプ			図名	区分	図面番号
							床支持 埋込工法 150型 2Kタイプ納まり図		〃 / 〃
								管理番号	00000000_000

井上商事株式会社

