

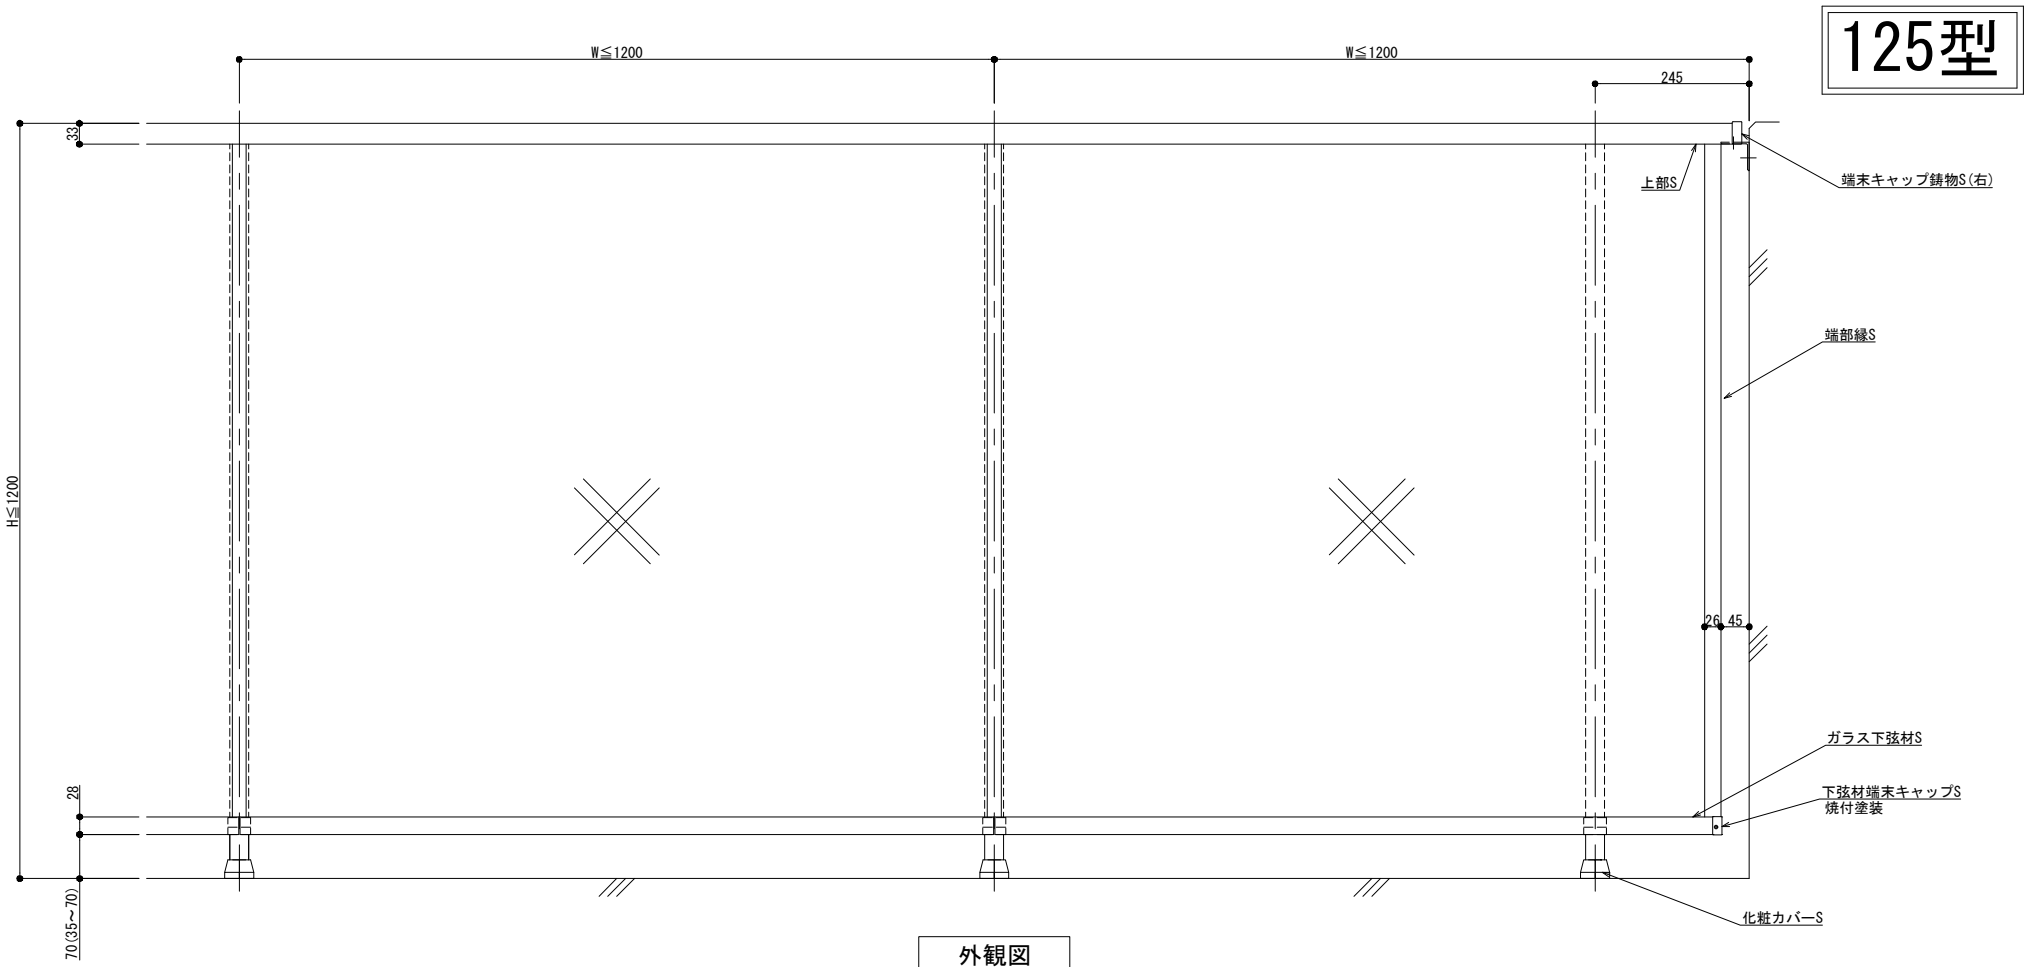


# 125型

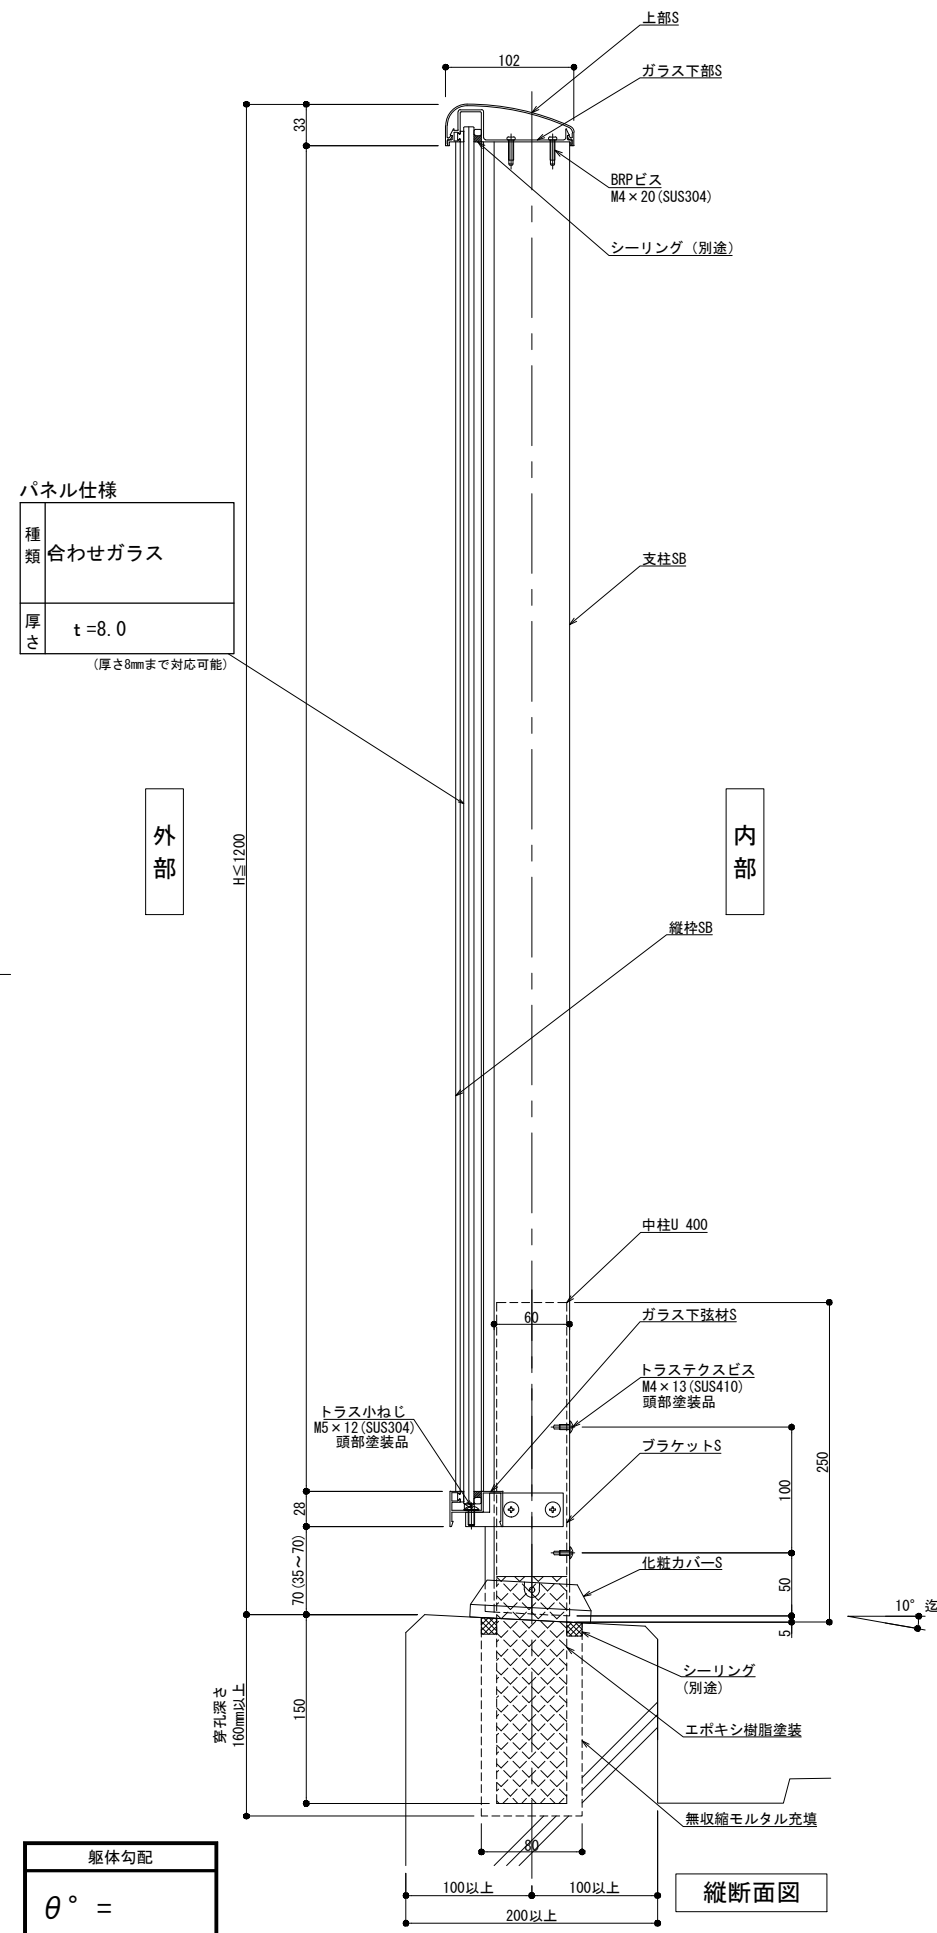

外観図

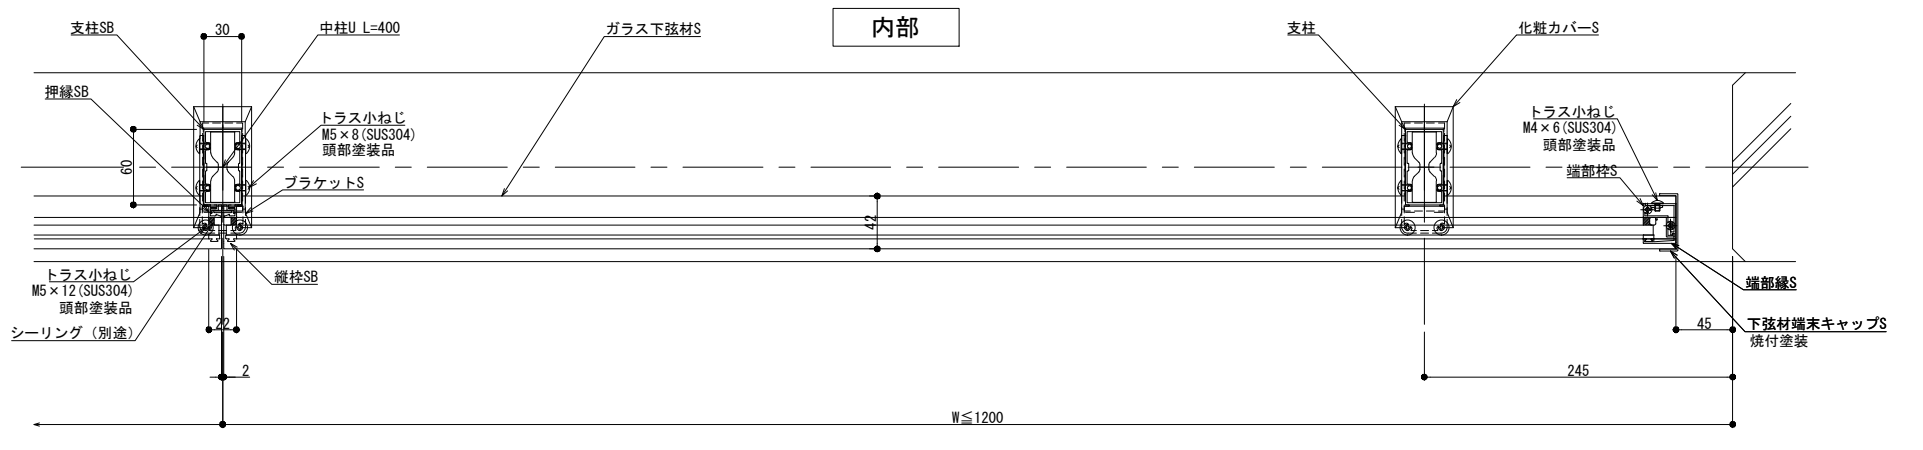

内部

横断面図

躯体勾配  
 $\theta^\circ =$   
※ 勾配10° 迄

製図: 2020.11.27



改訂年月日	概要	特記事項

井上商事株式会社


作成	設計	担当	検印	工事名	縮尺	通し番号
					A1 1:3 A3 1:6	
作成年月日	タイプ	図名			区分	図面番号
		床支持 埋込工法 125型 SGタイプ納まり図				

管理番号: 00000000,000

# 150型

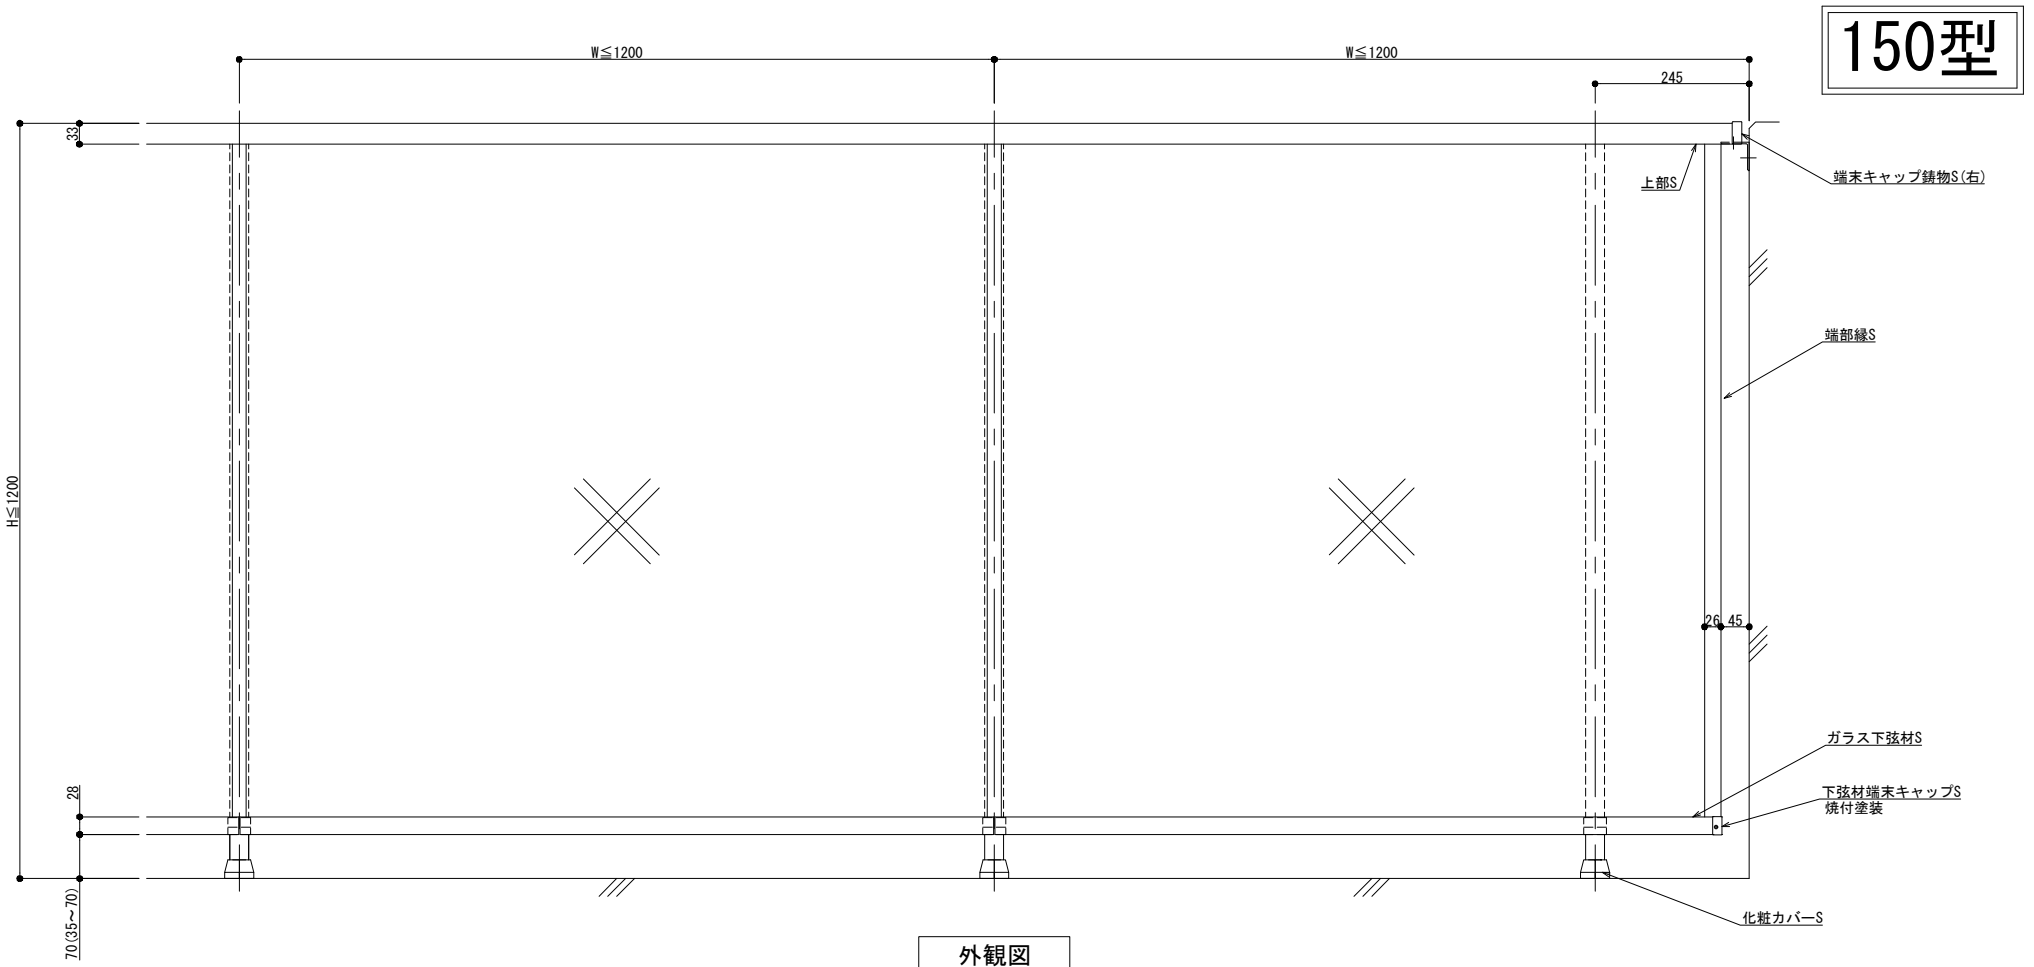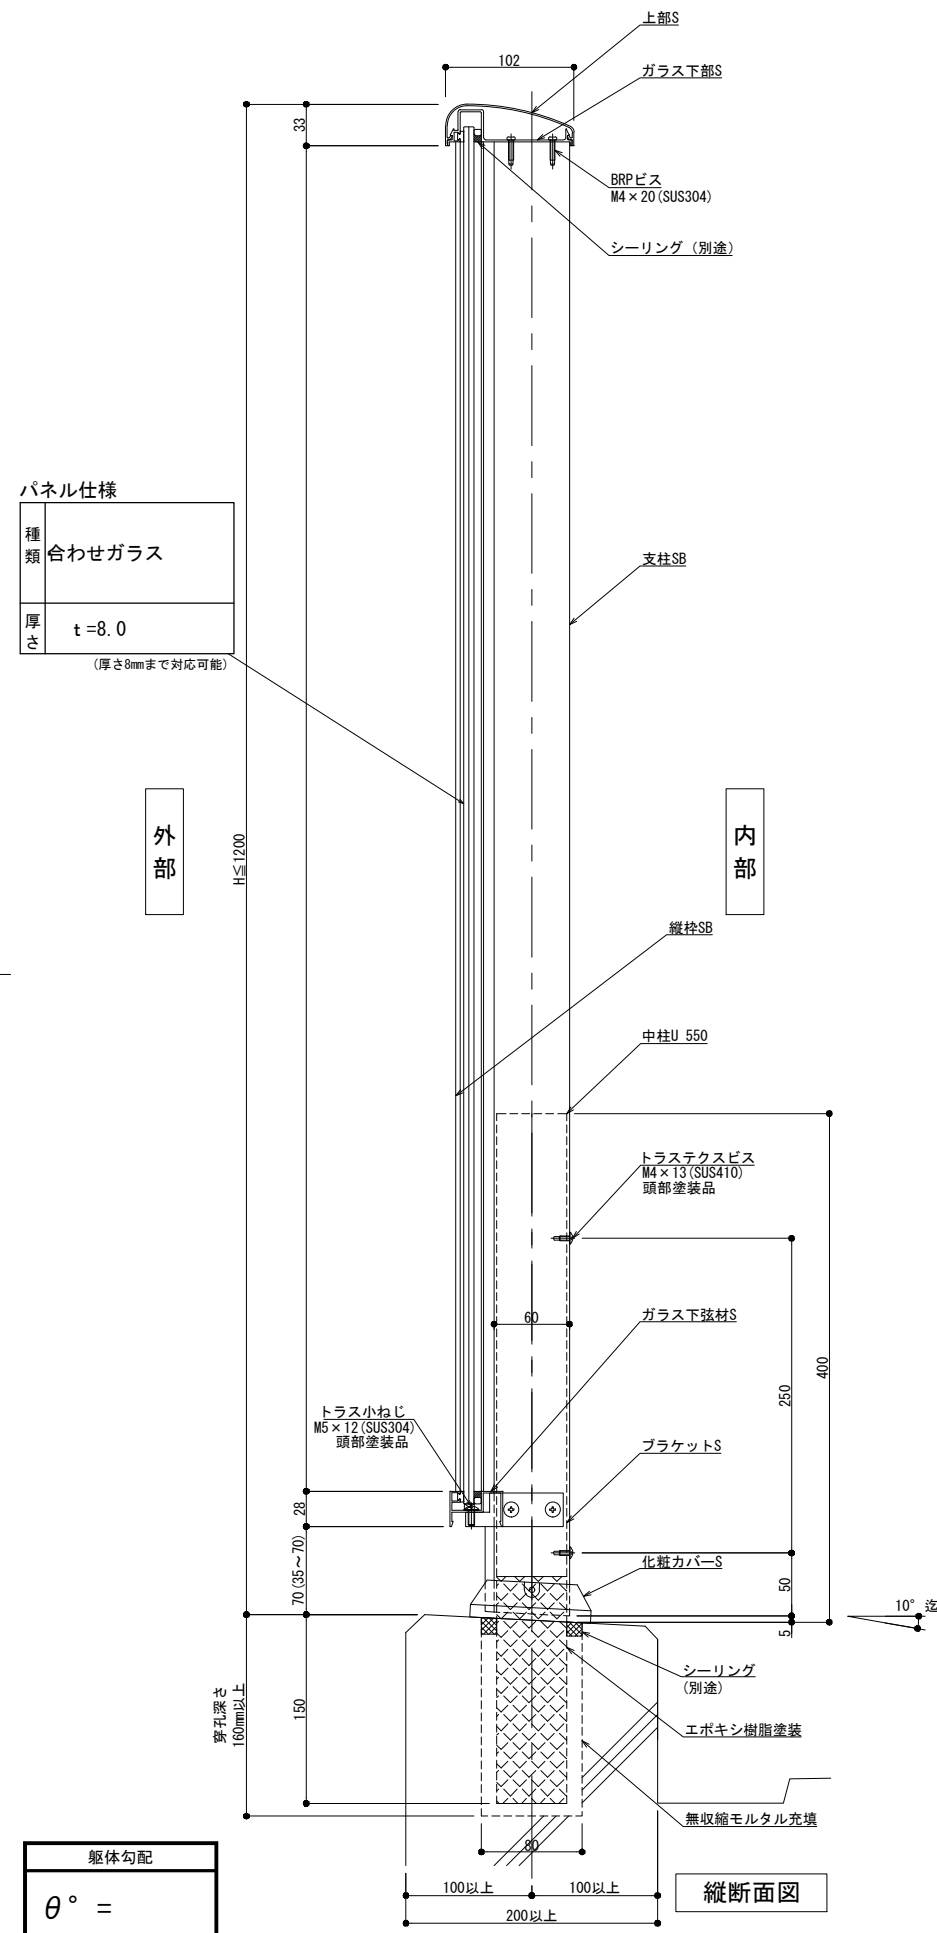

外観図

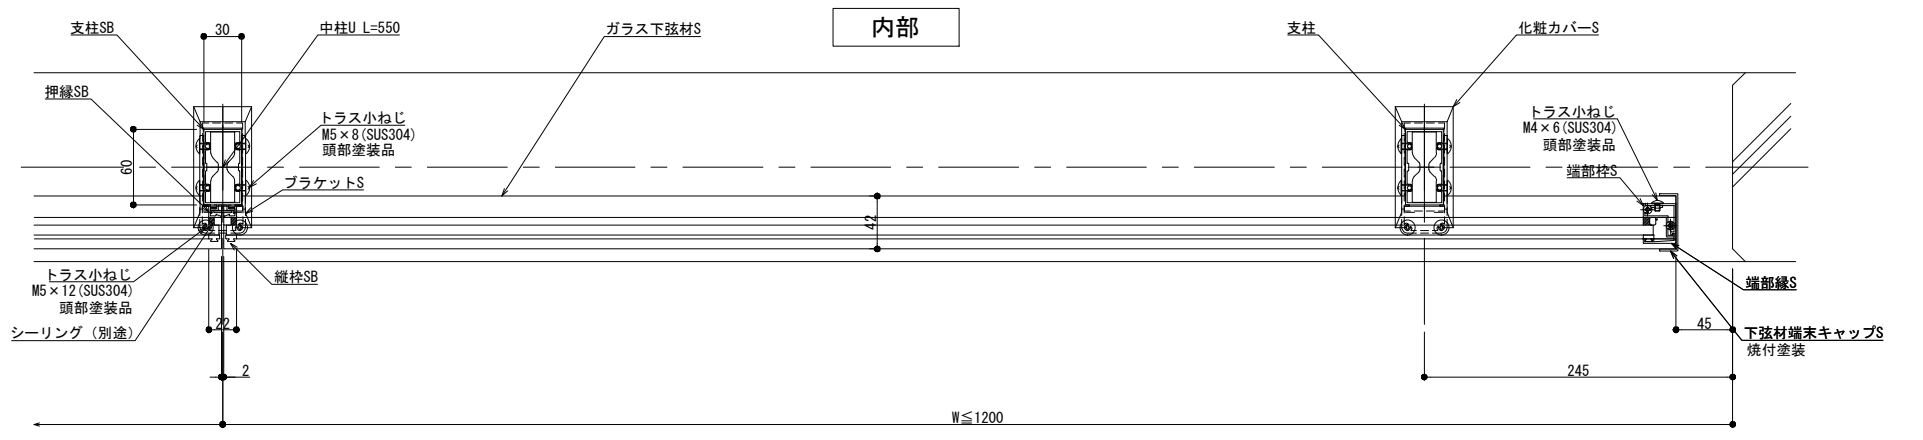

内部

横断面図

躯体勾配  
θ° =

改訂年月日	概要	特記事項



井上商事株式会社

作成	設計	担当	検印	工事名	縮尺	通し番号
					A1 1:3 A3 1:6	
作成年月日		タイプ		図名	区分	図面番号
				床支持 埋込工法 150型 SGタイプ納まり図		


管理番号 00000000,000

製図: 2020.11.27

# 300型

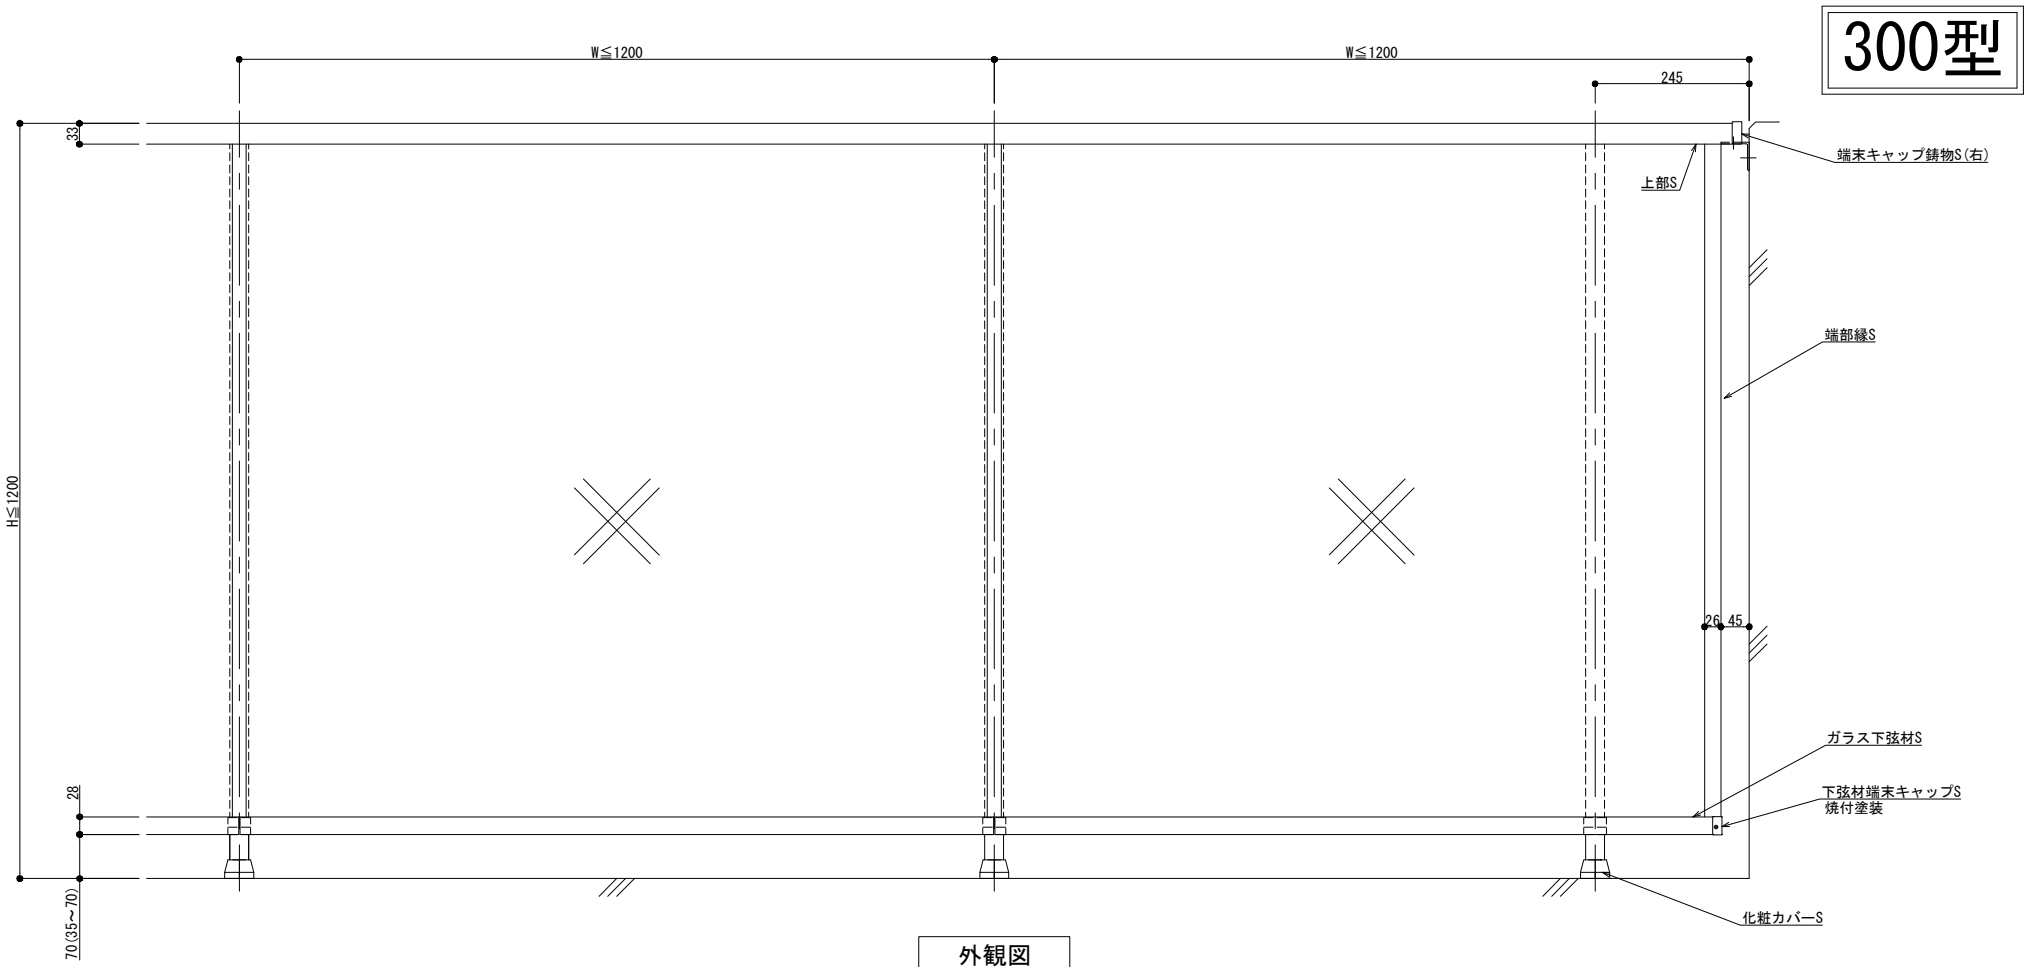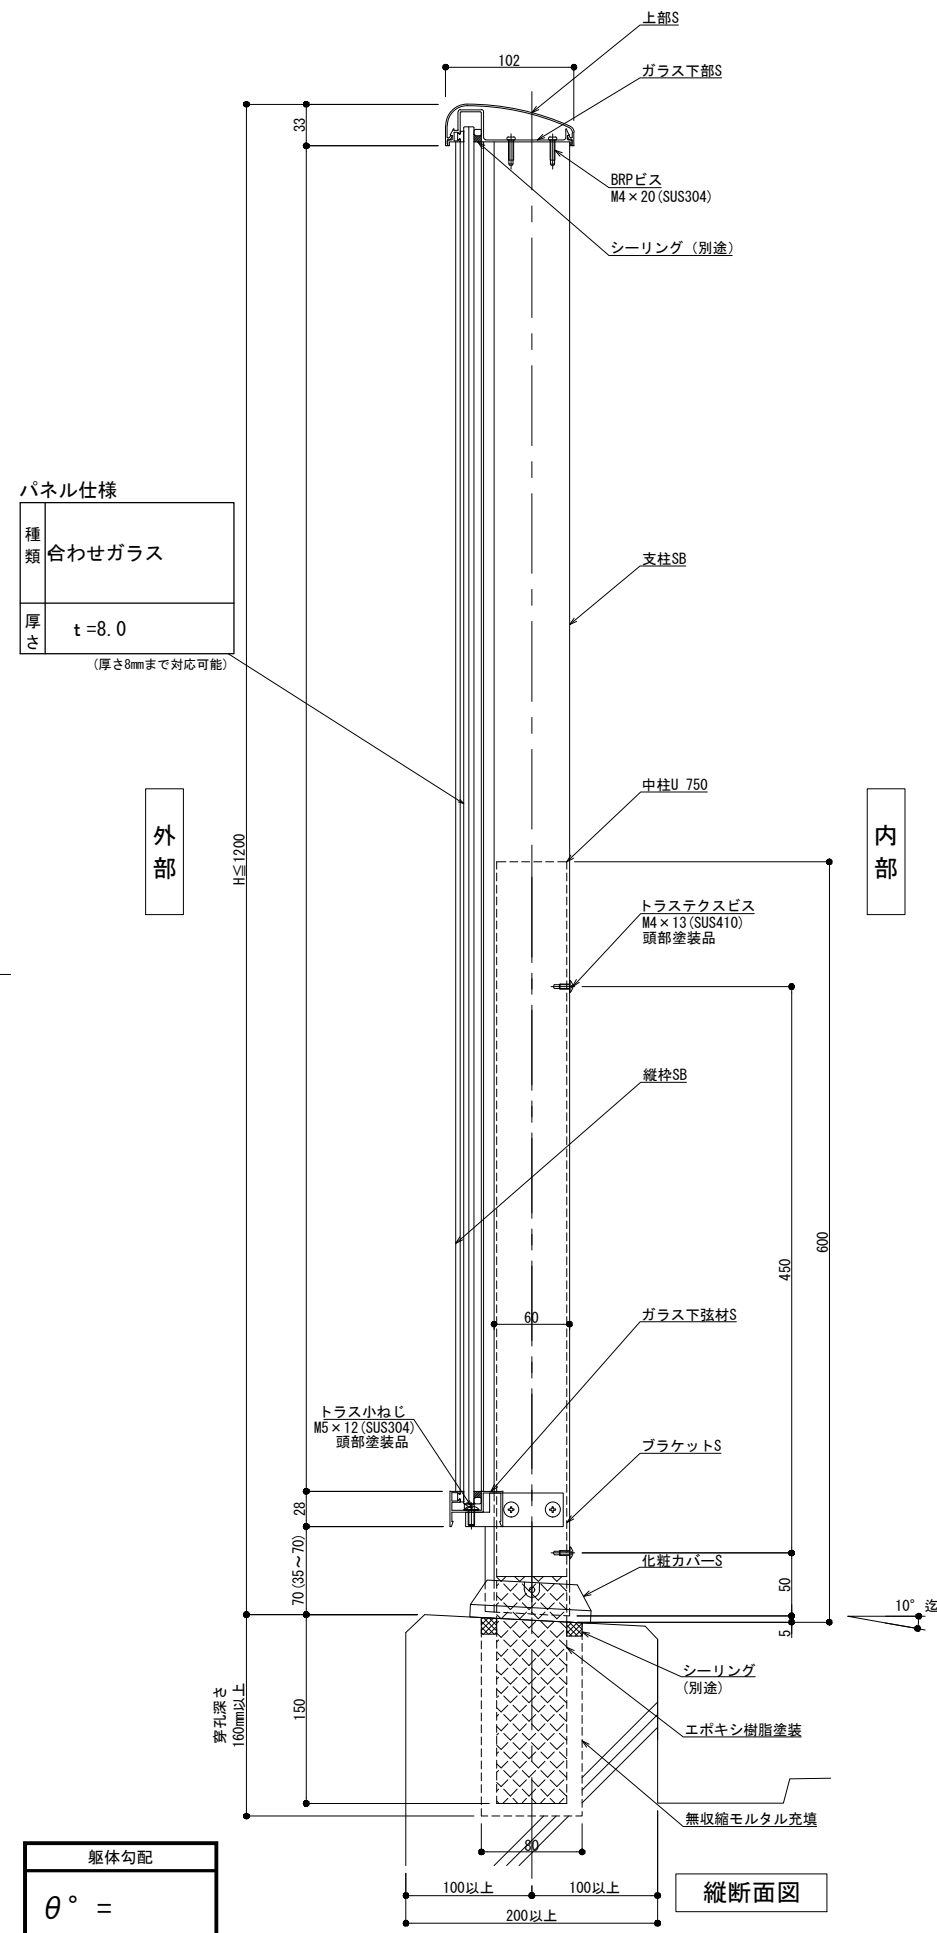

外観図

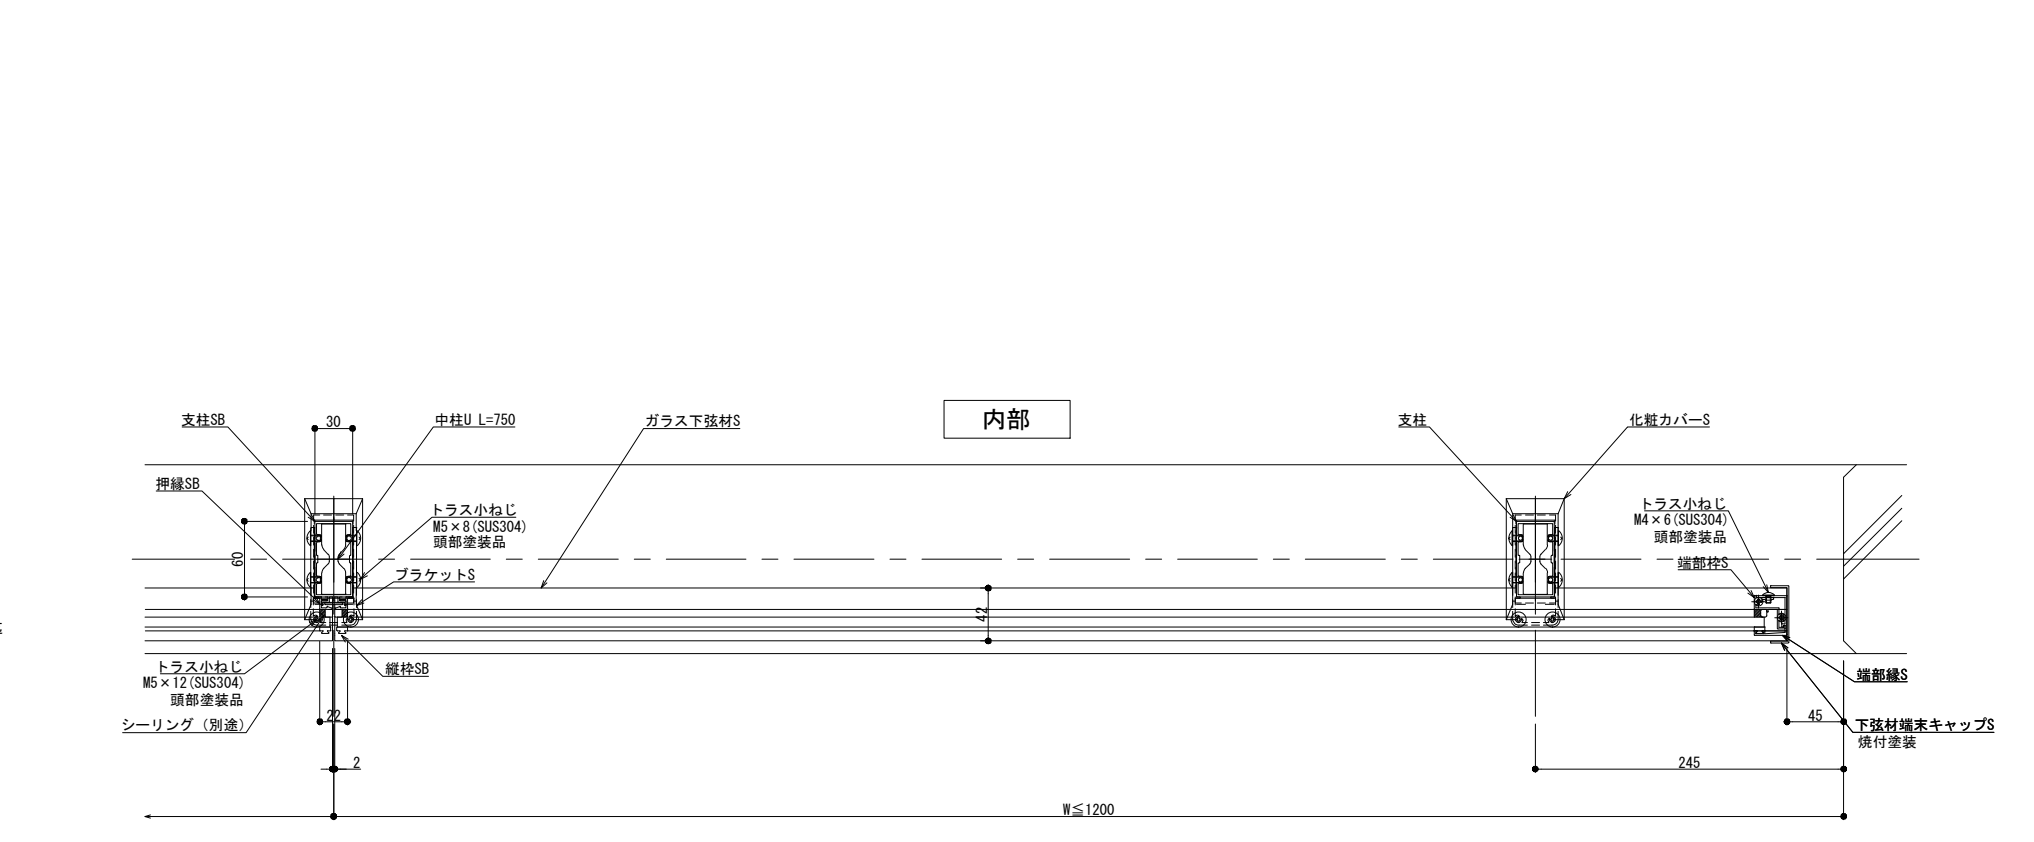

内部

外部

横断面図

製図: 2020.11.27

躯体勾配	$\theta = 10^\circ$
------	---------------------

改訂年月日	概要	特記事項

井上商事株式会社

作成	設計	担当	検印	工事名	縮尺	通し番号
					A1 1:3 A3 1:6	
作成年月日	タイプ	図名			区分	図面番号
		床支持 埋込工法 300型 SGタイプ納まり図				

管理番号: 00000000,000