

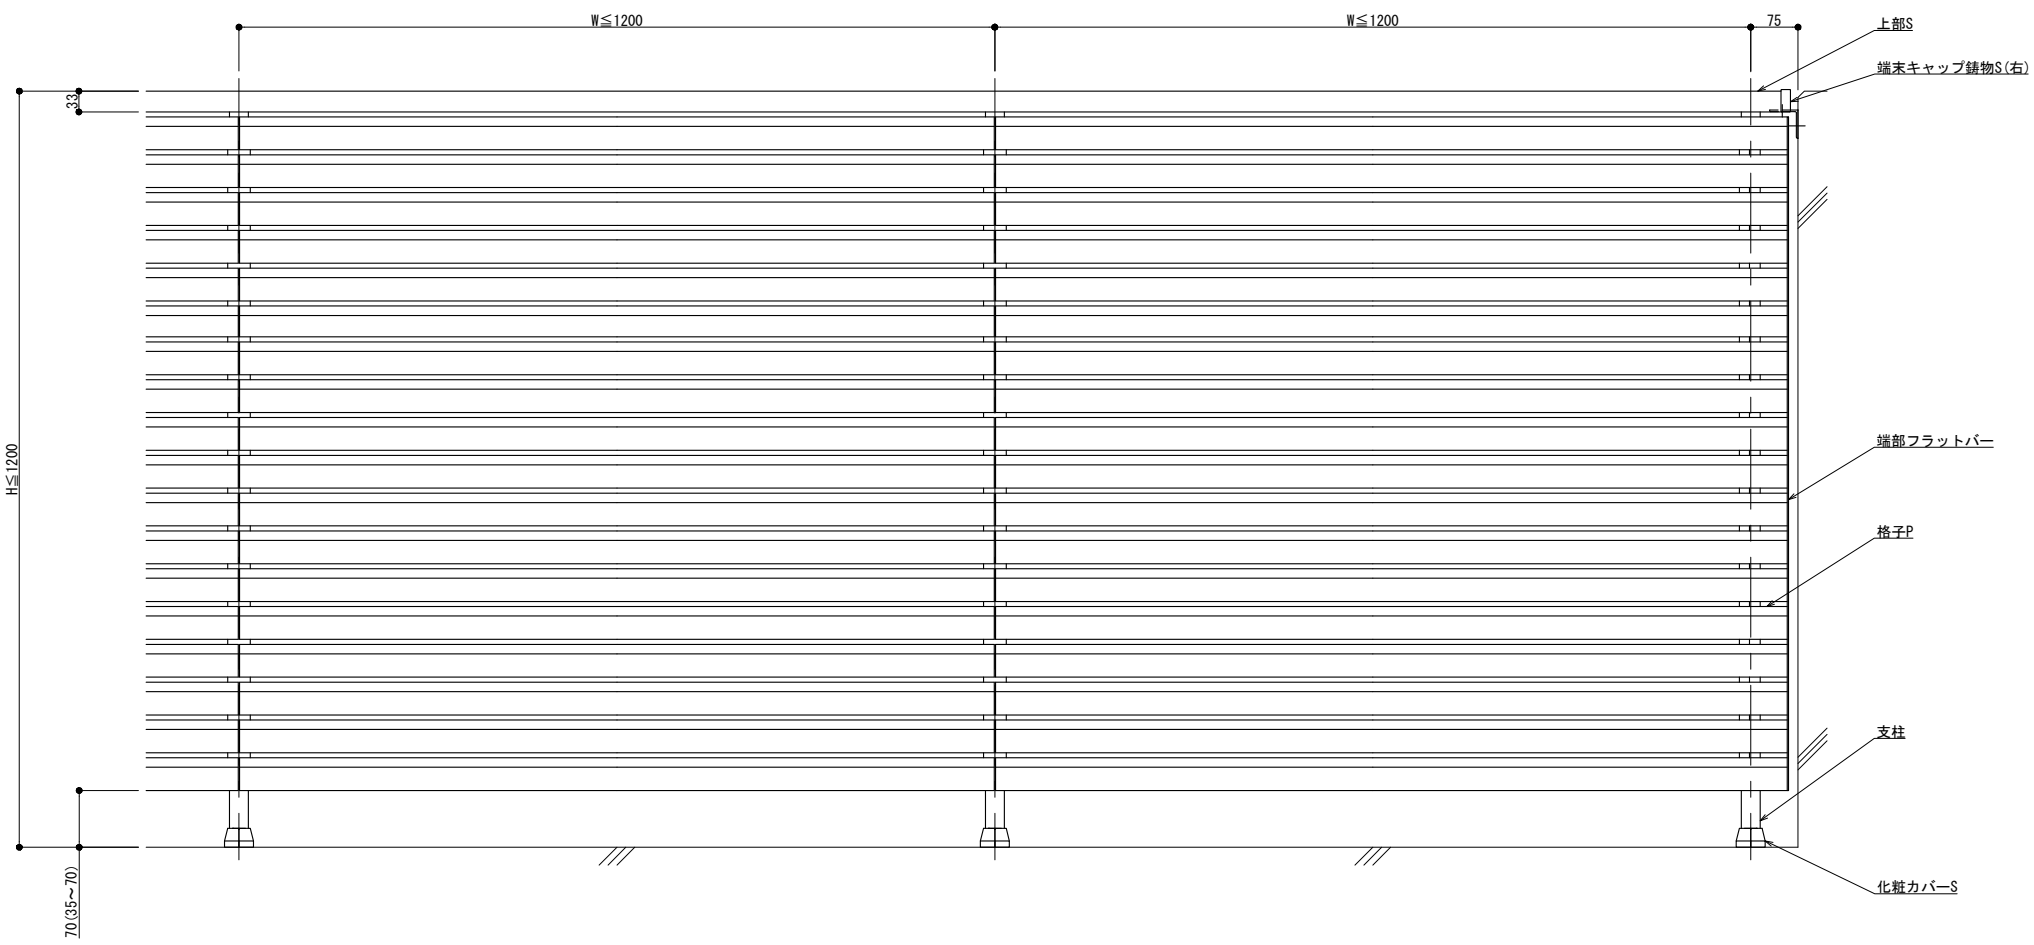


125型

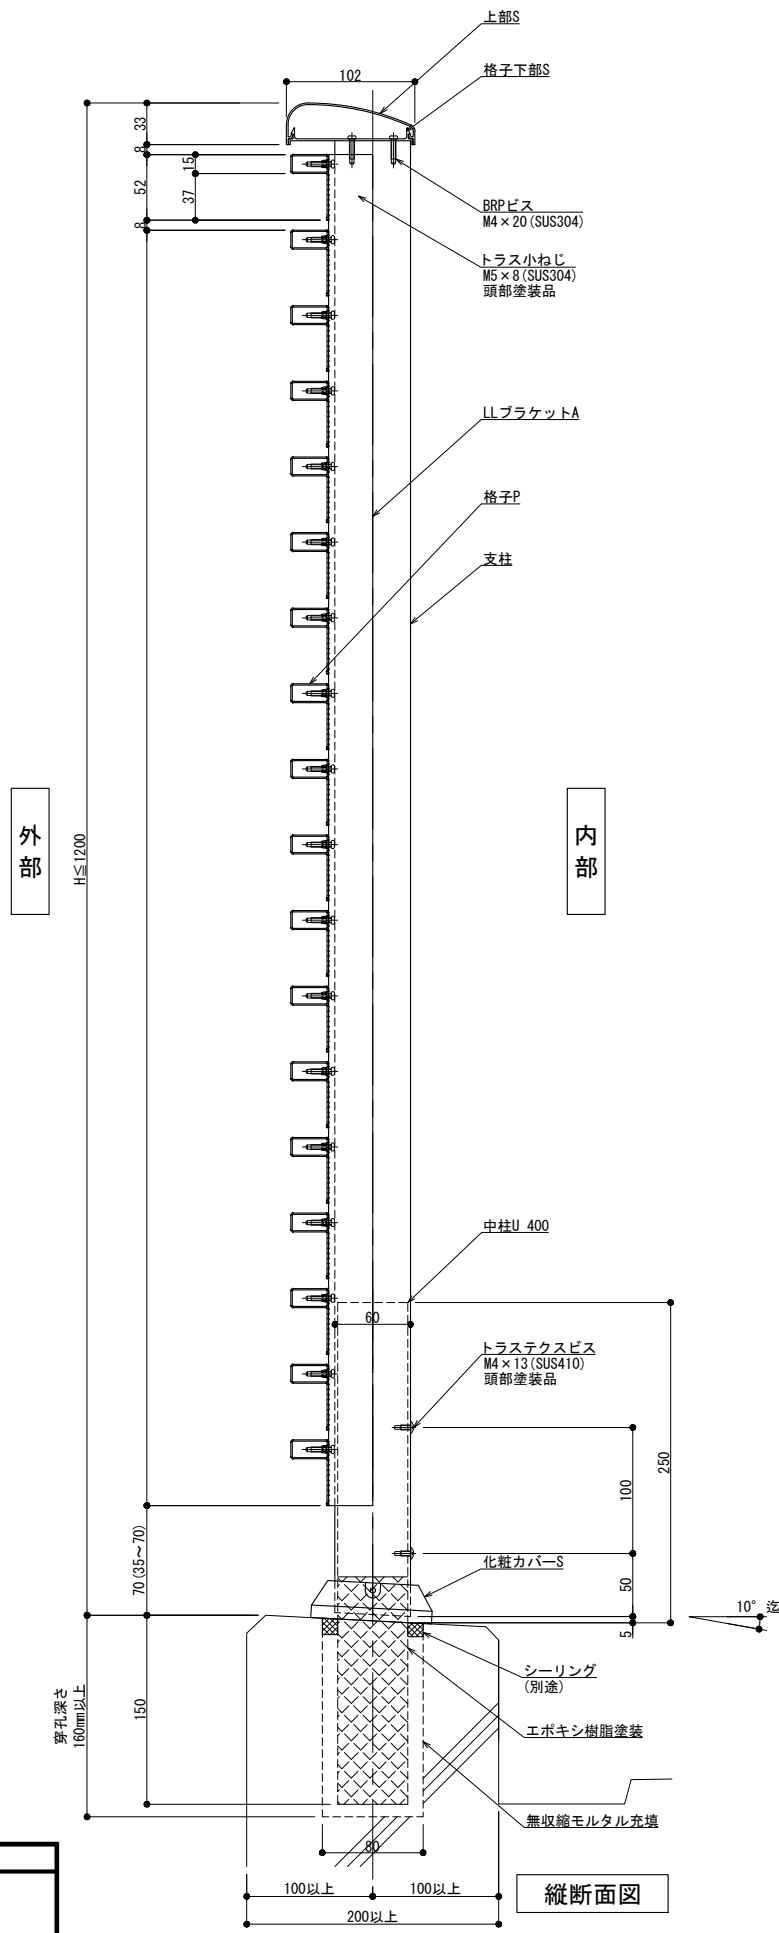

外観図

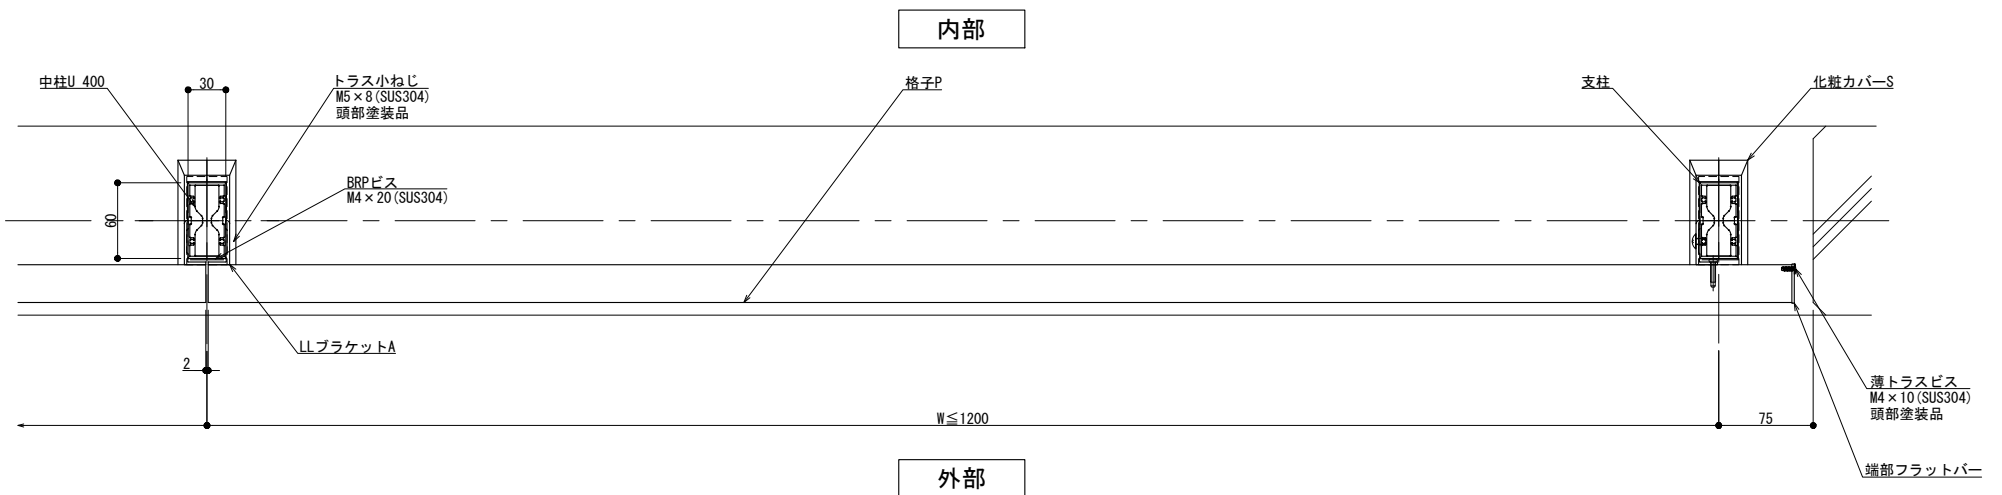

横断面図

縦断面図



躯体勾配
 $\theta^\circ =$

製図: 2018.10.25

改訂年月日	概要	特記事項	作成	設計	担当	検印	工事名	縮尺	通し番号
			作成年月日		タイプ		図名	A1:3 A3:1:6	・ / ・ 枚の内
							床支持 埋込工法 125型 SLLタイプ納まり図	区分	図面番号
								管理番号	00000000_000


井上商事株式会社

150型

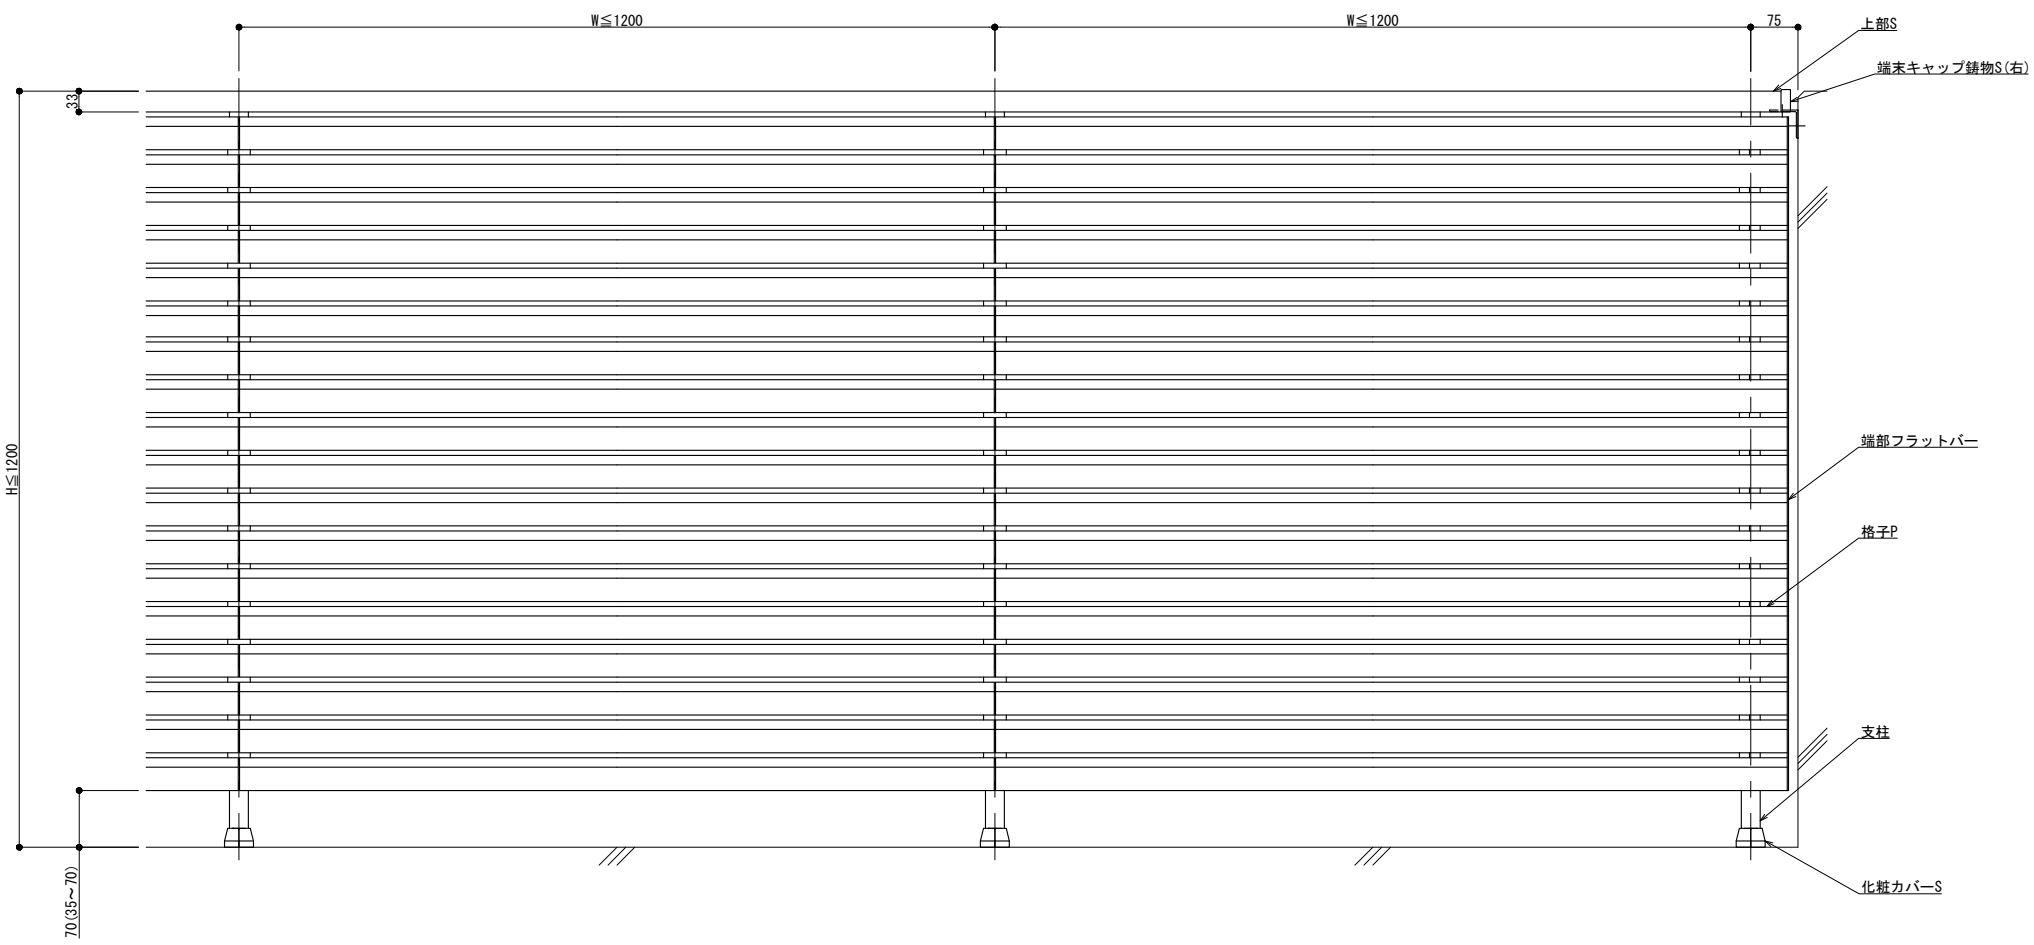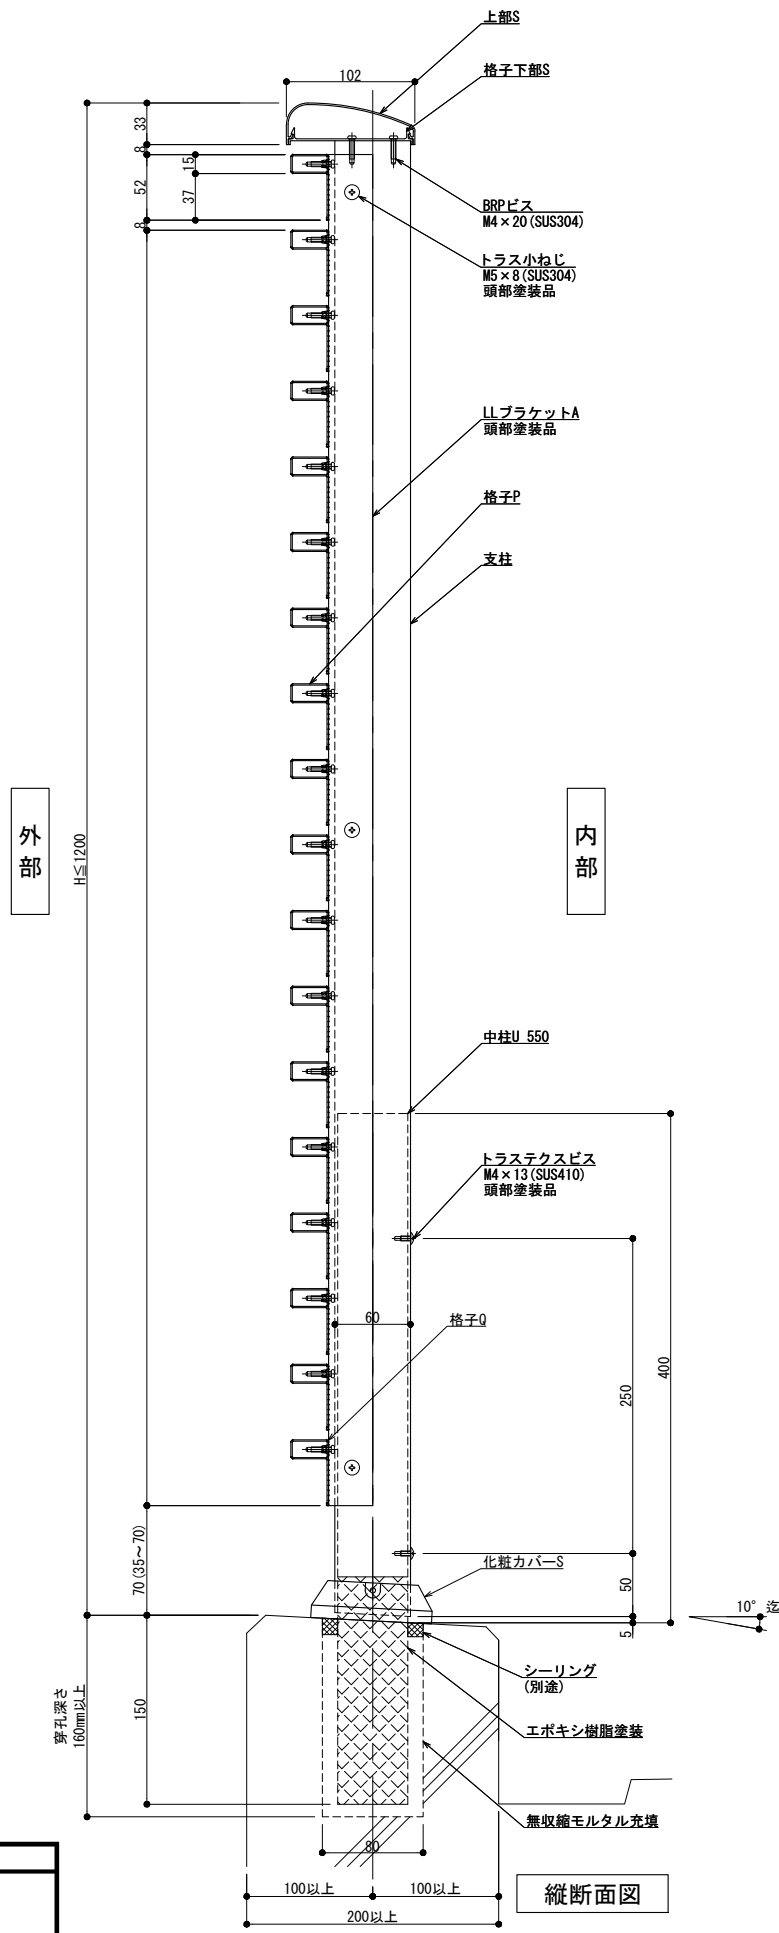

外観図

内部

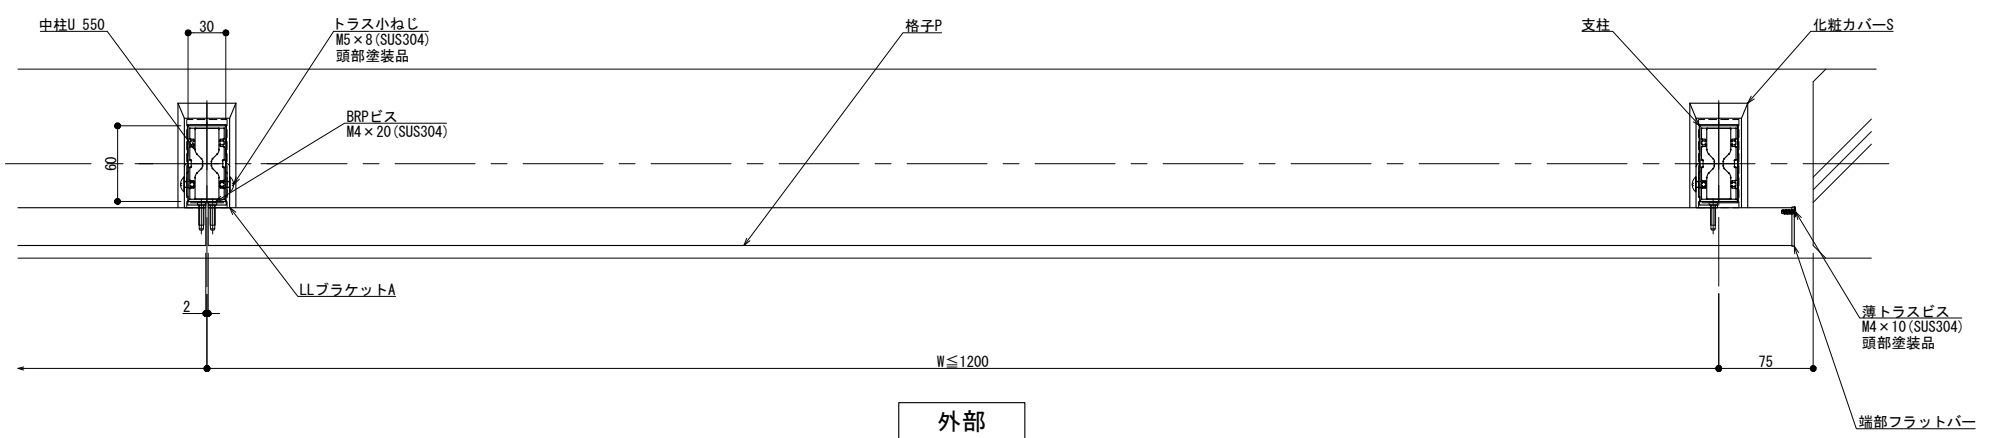

外部

横断面図

製図: 2018.10.25

躯体勾配
θ° =



訂正	改訂年月日	概要	特記事項

井上商事株式会社


作成	設計	担当	検印	工事名	縮尺	通し番号
					A1 1:3 A3 1:6	
作成年月日	タイプ	図名			区分	図面番号
		床支持 埋込工法 150型 SLLタイプ納まり図				

管理番号: 00000000_000

300型

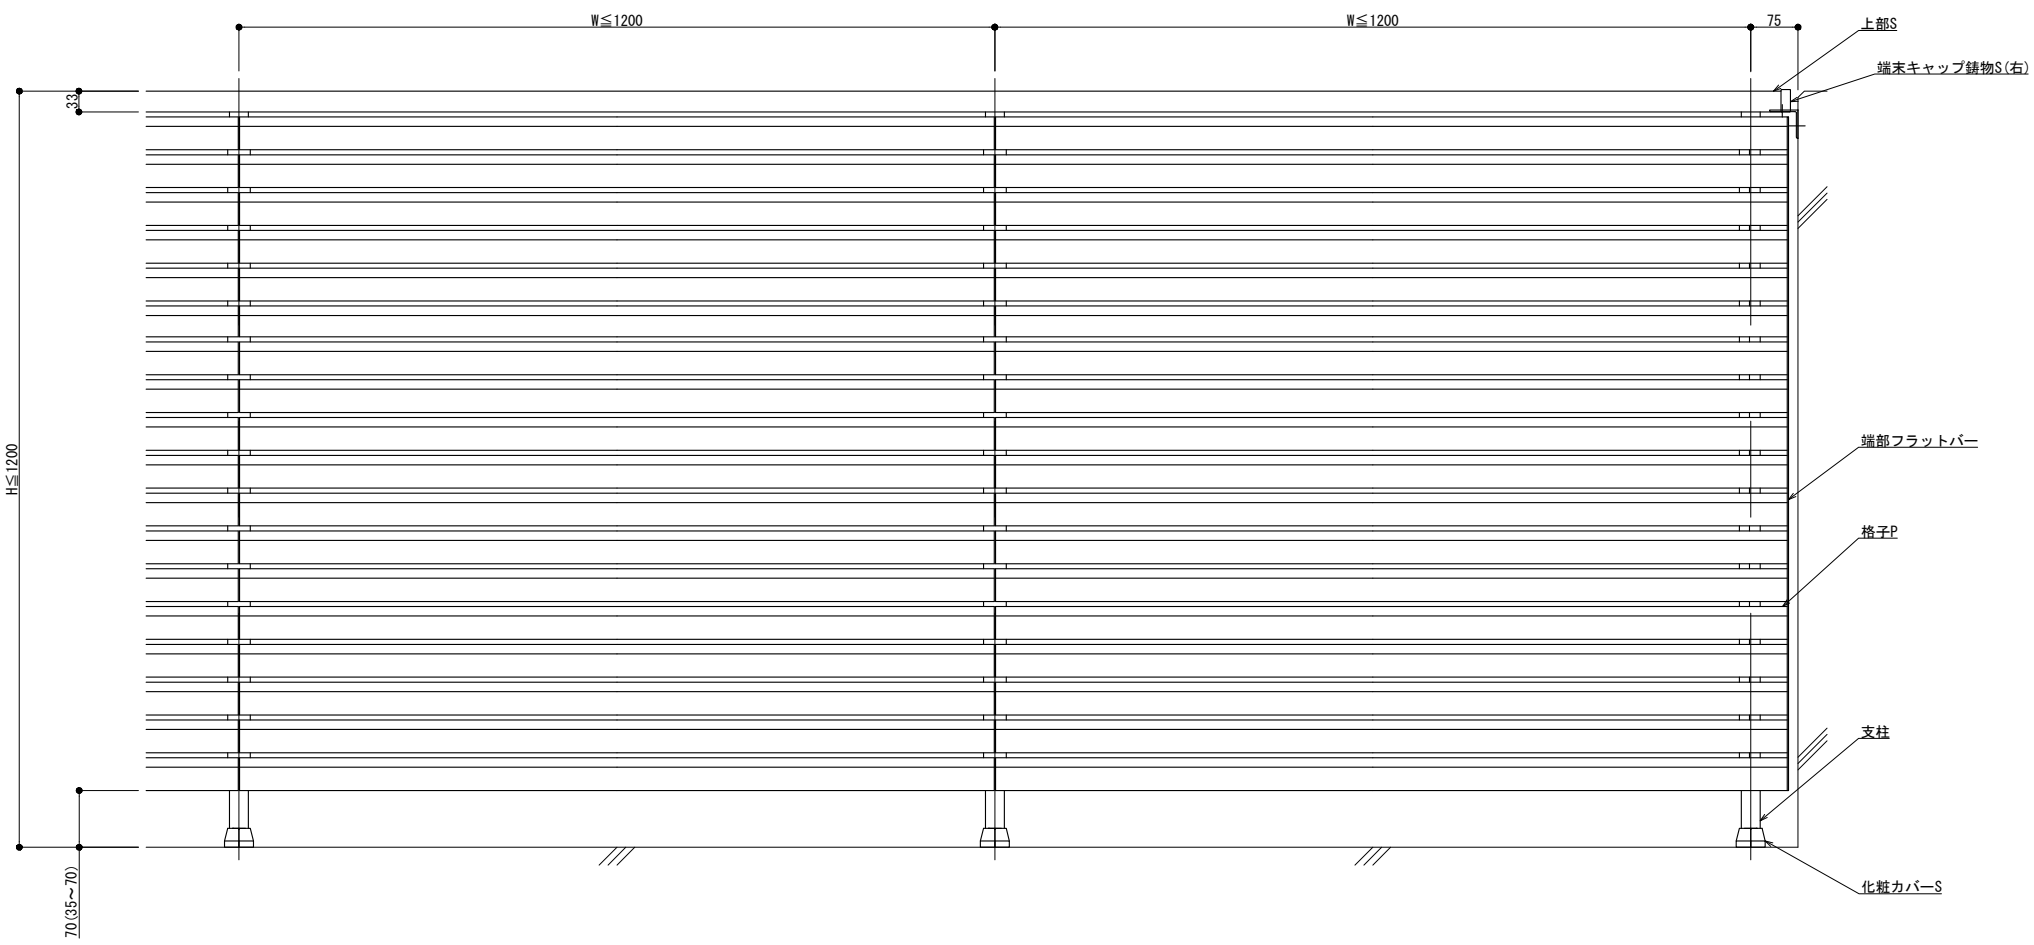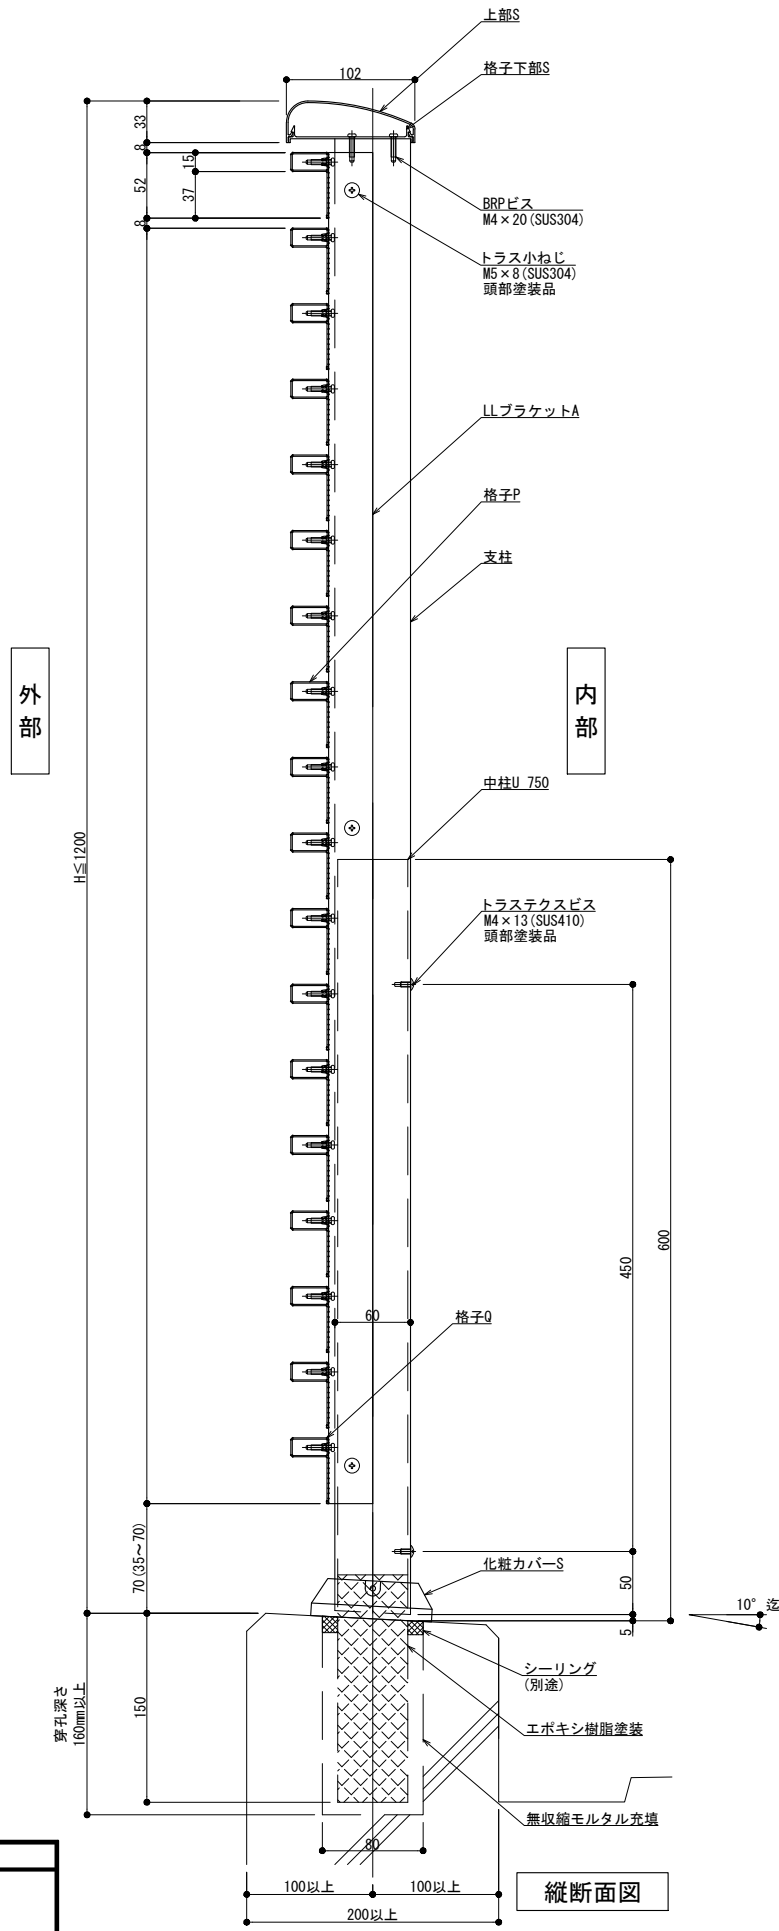

外観図

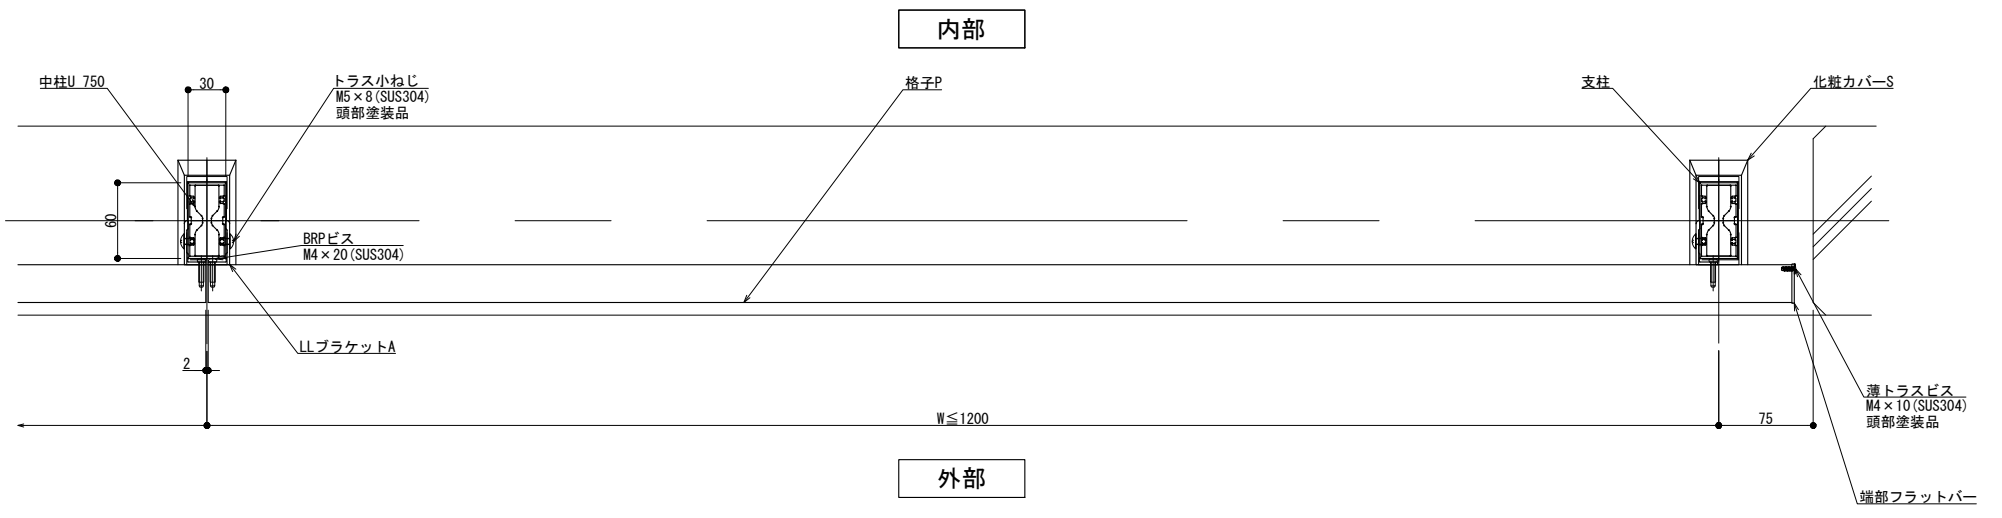

内部

外部

横断面図

縦断面図



躯体勾配
 $\theta^\circ =$
 ※ 勾配10° 迄

製図: 2018.10.25


改訂年月日	概要	特記事項	作成	設計	担当	検印	工事名	縮尺 A1 1:3 A3 1:6	通し番号 / 枚の内
作成年月日					タイプ		図名 床支持 埋込工法 300型 SLLタイプ納まり図	区分	図面番号
								管理番号	00000000_000

井上商事株式会社

125型

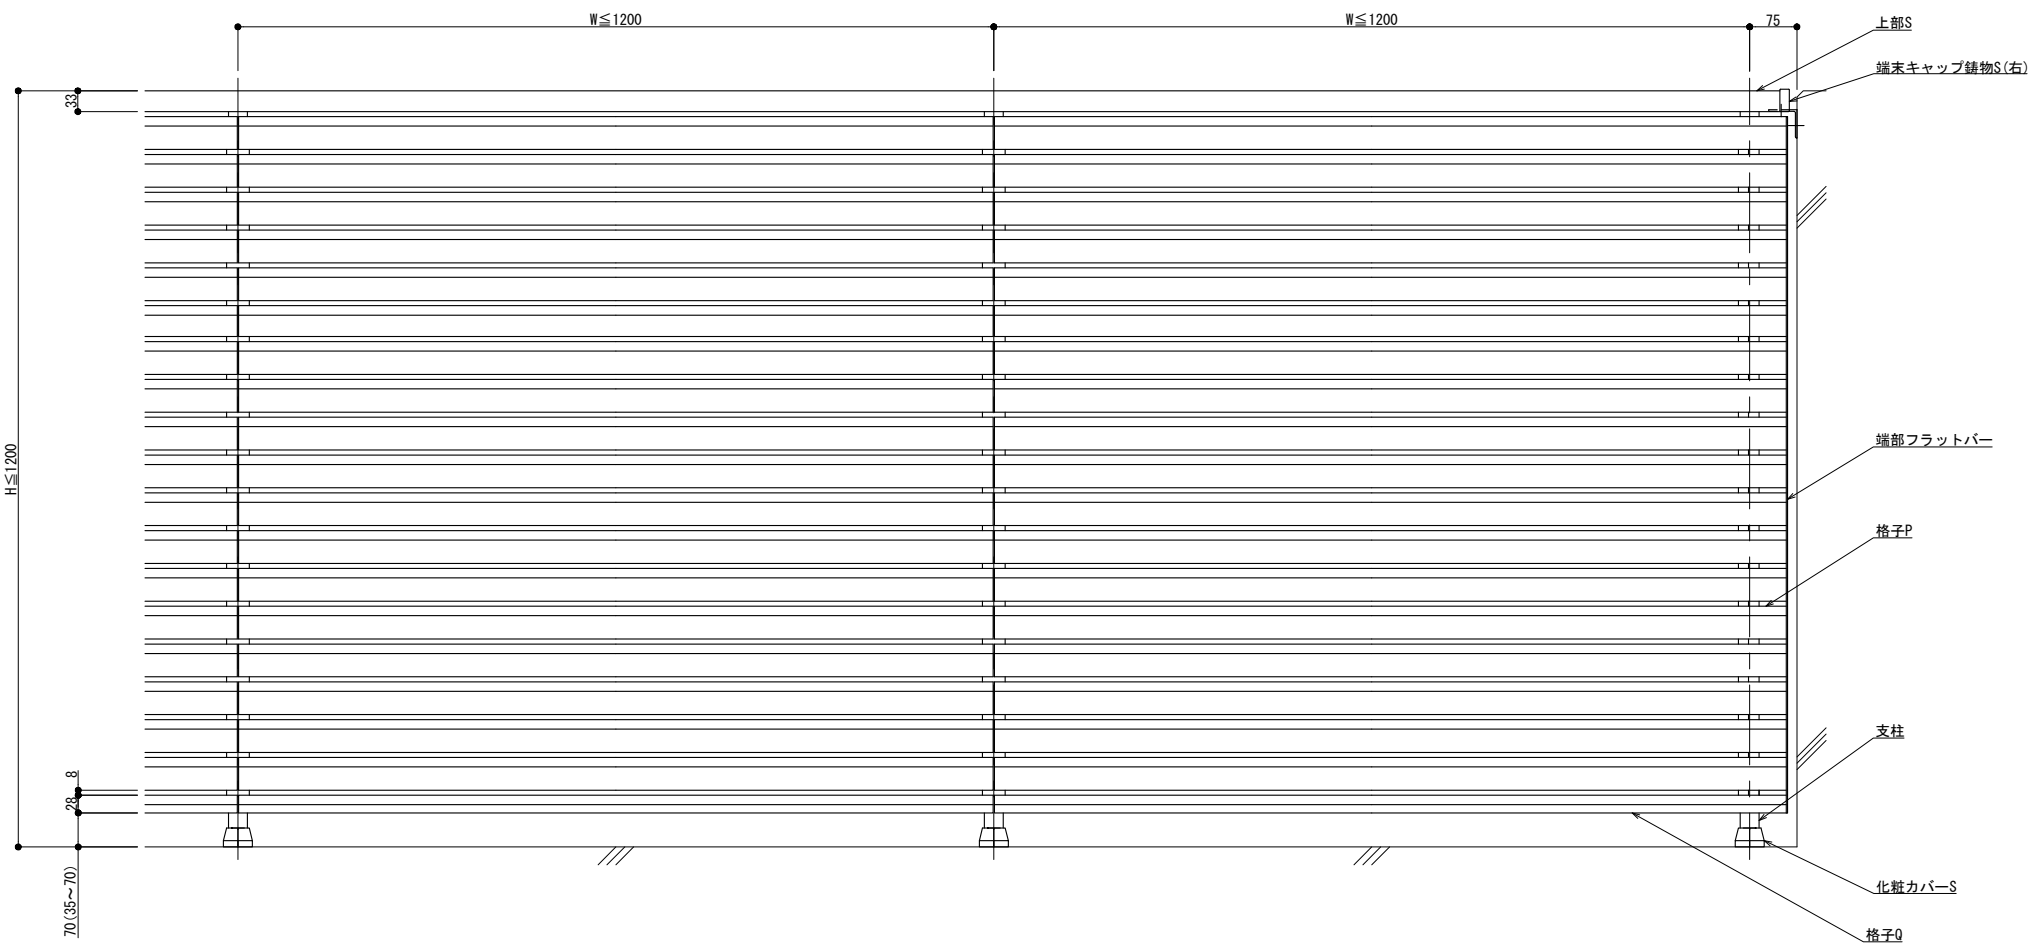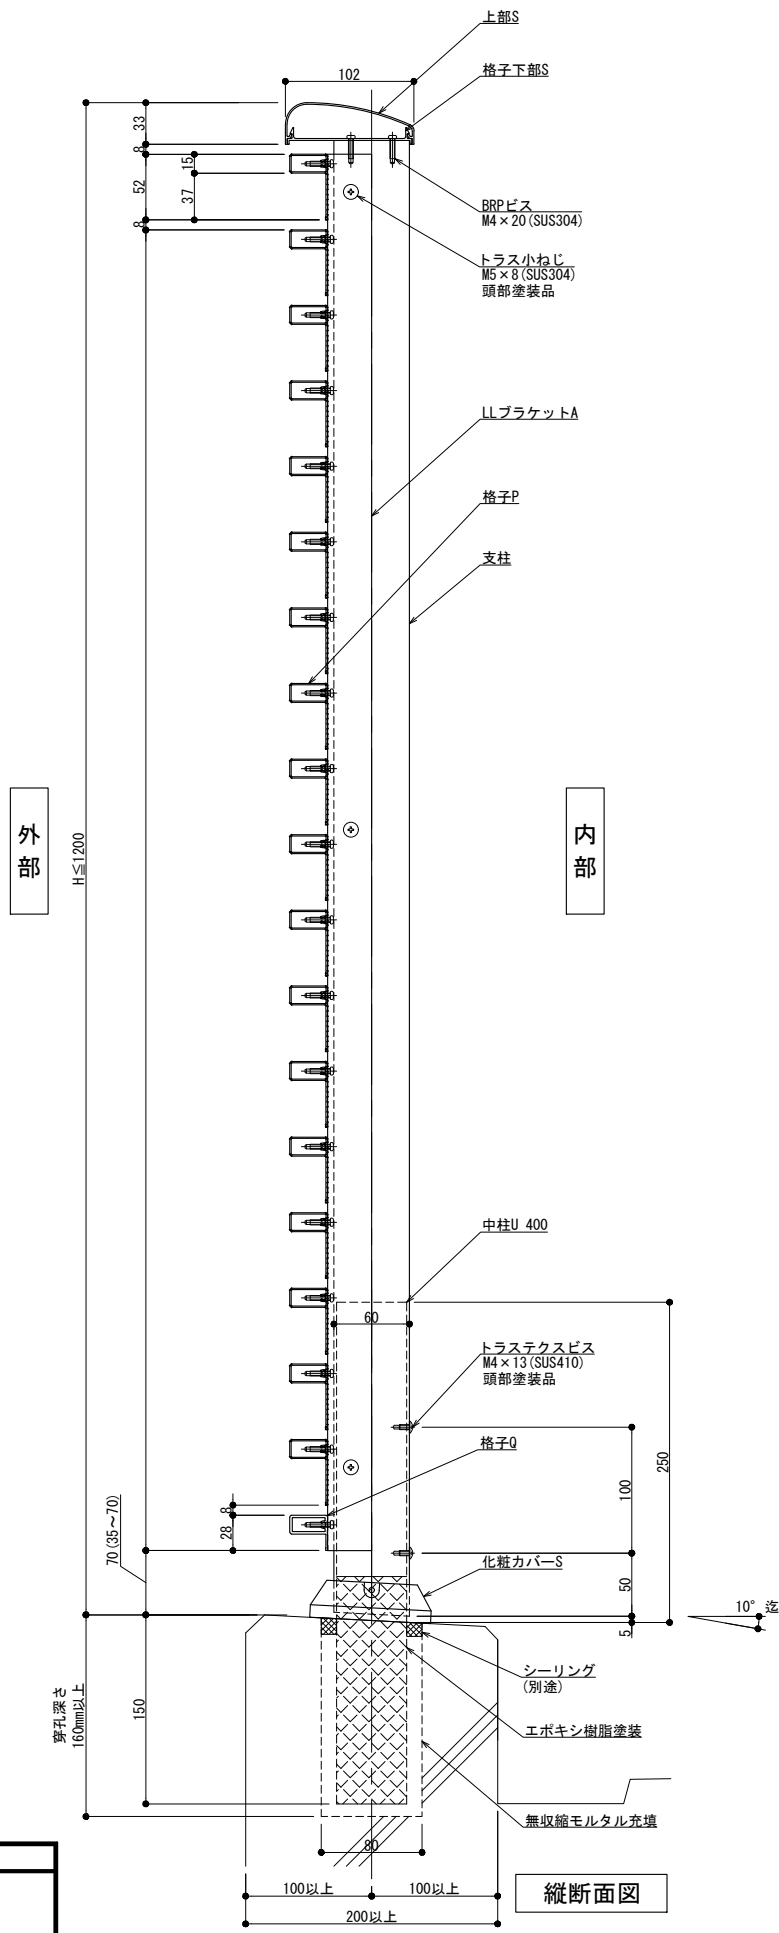

外観図

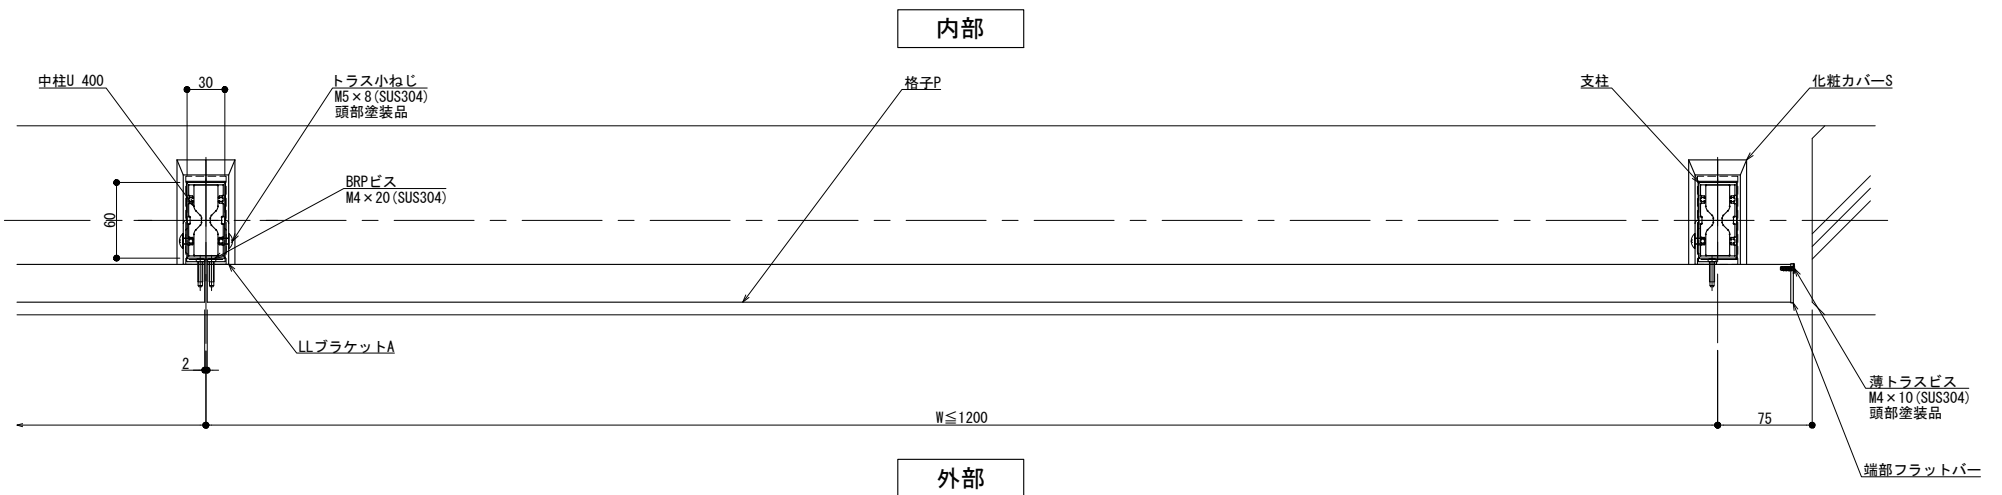

横断面図

躯体勾配
θ° =

製図: 2018.12.14 変更: 2019.10.25



改訂年月日	概要	特記事項

井上商事株式会社

作成	設計	担当	検印	工事名	縮尺	通し番号
作成年月日	タイプ	図名	床支持 埋込工法 125型 SLLタイプ納まり図	A1 1:3 A3 1:6		


管理番号: 00000000.000

150型

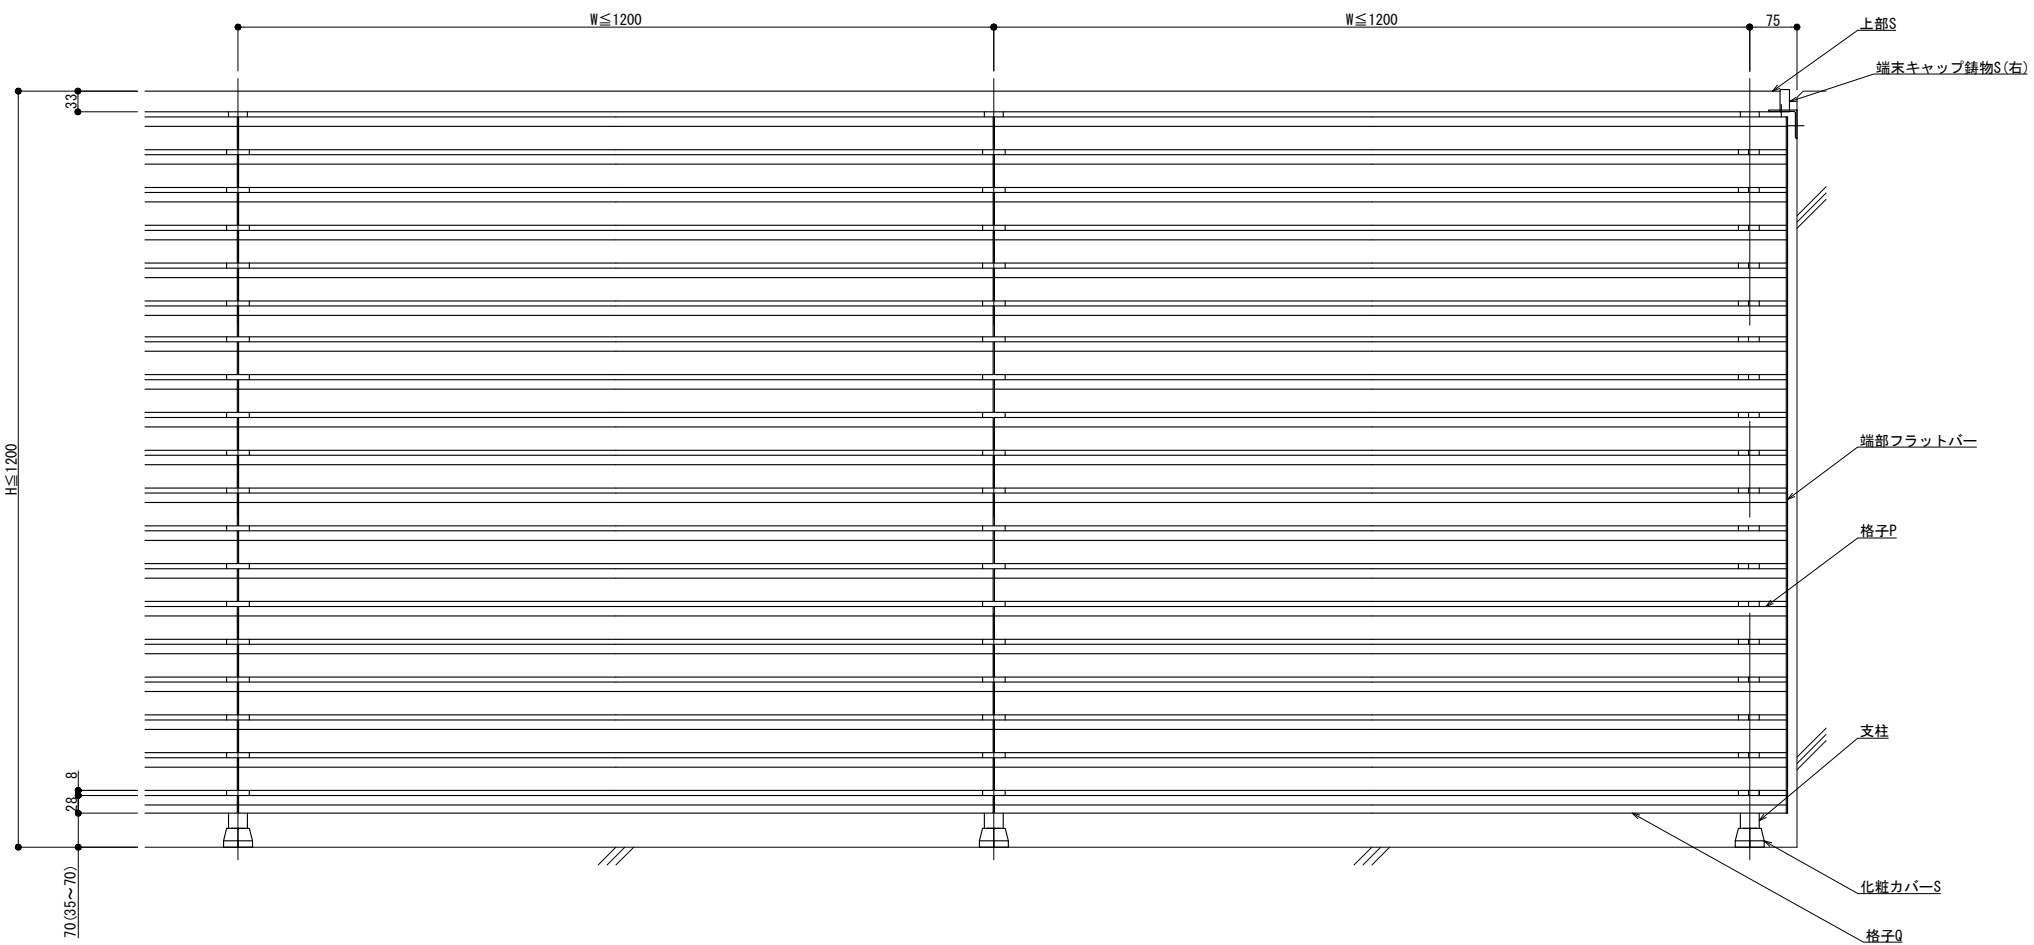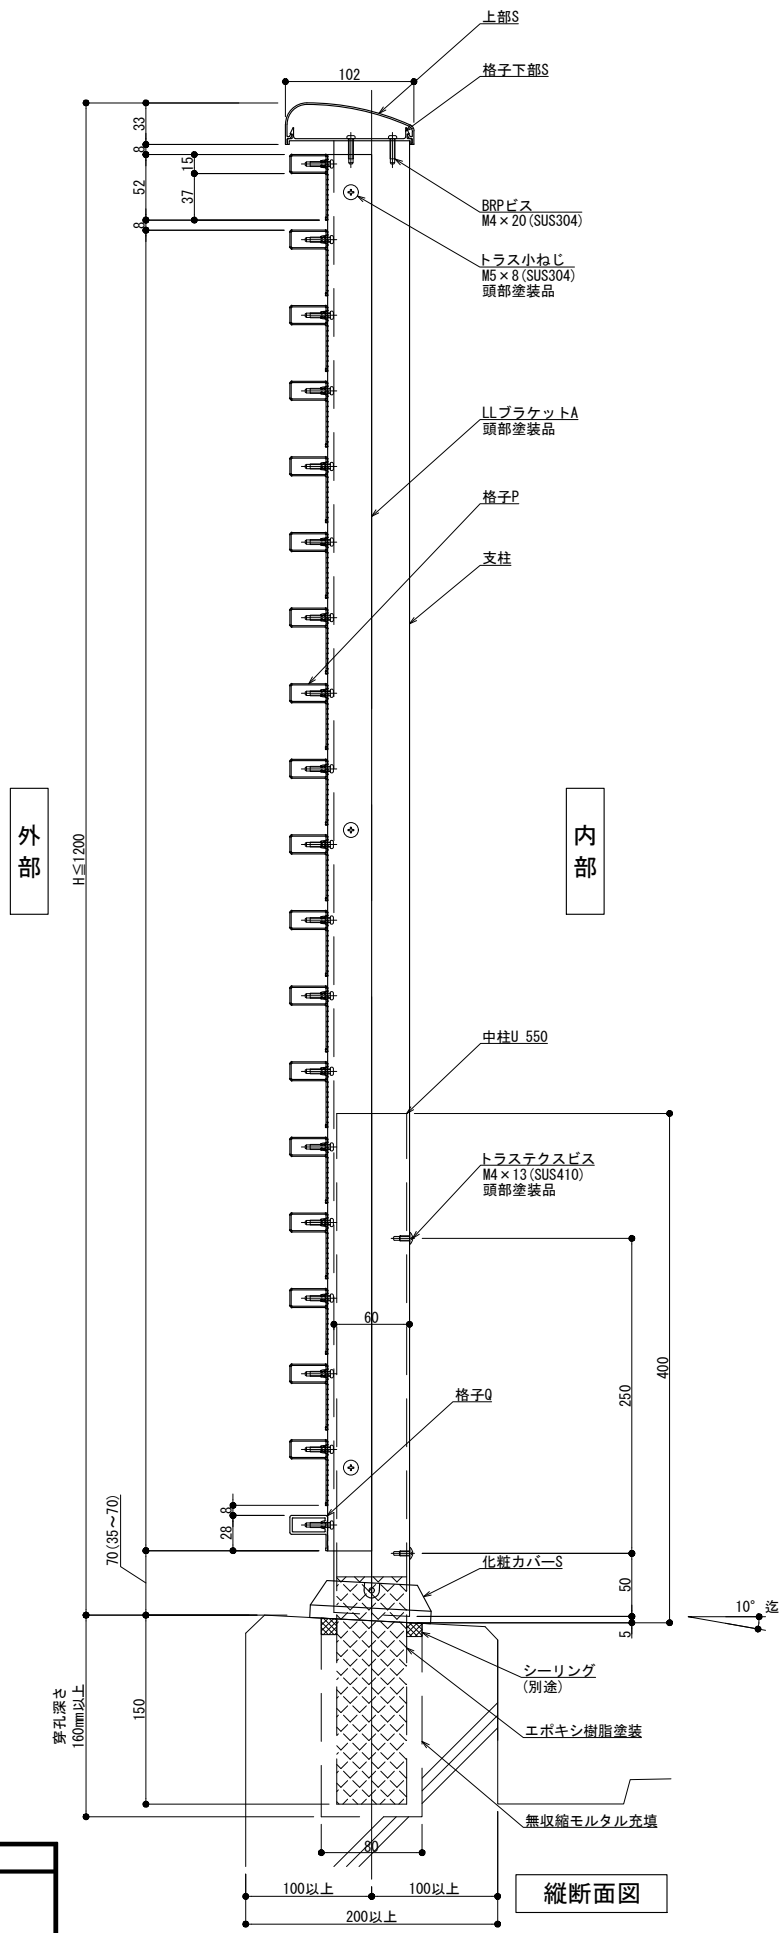

外観図

内部

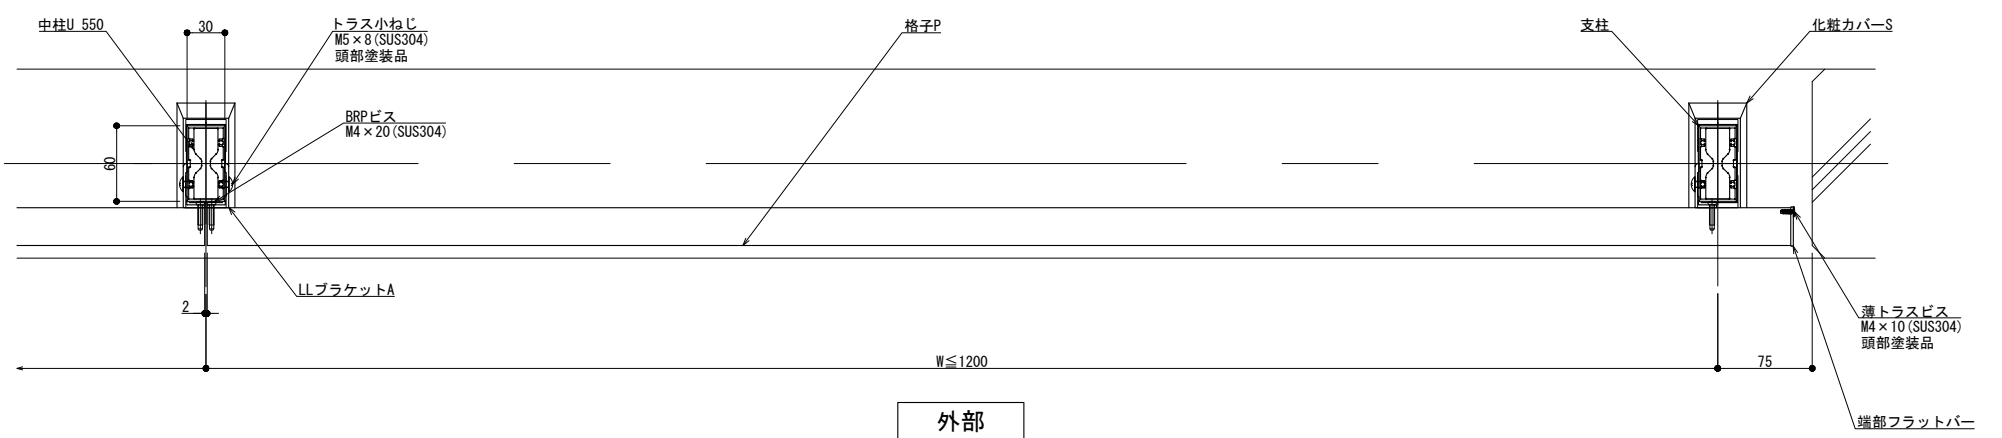

外部

横断面図

躯体勾配
θ° =

製図: 2018.12.14 変更: 2019.10.25



改訂年月日	概要	特記事項

井上商事株式会社

作成	設計	担当	検印	工事名	縮尺 A1 1:3 A3 1:6	通し番号
作成年月日	タイプ	図名	床支持 埋込工法 150型 SLLタイプ納まり図	図面番号		


管理番号: 00000000_000

300型

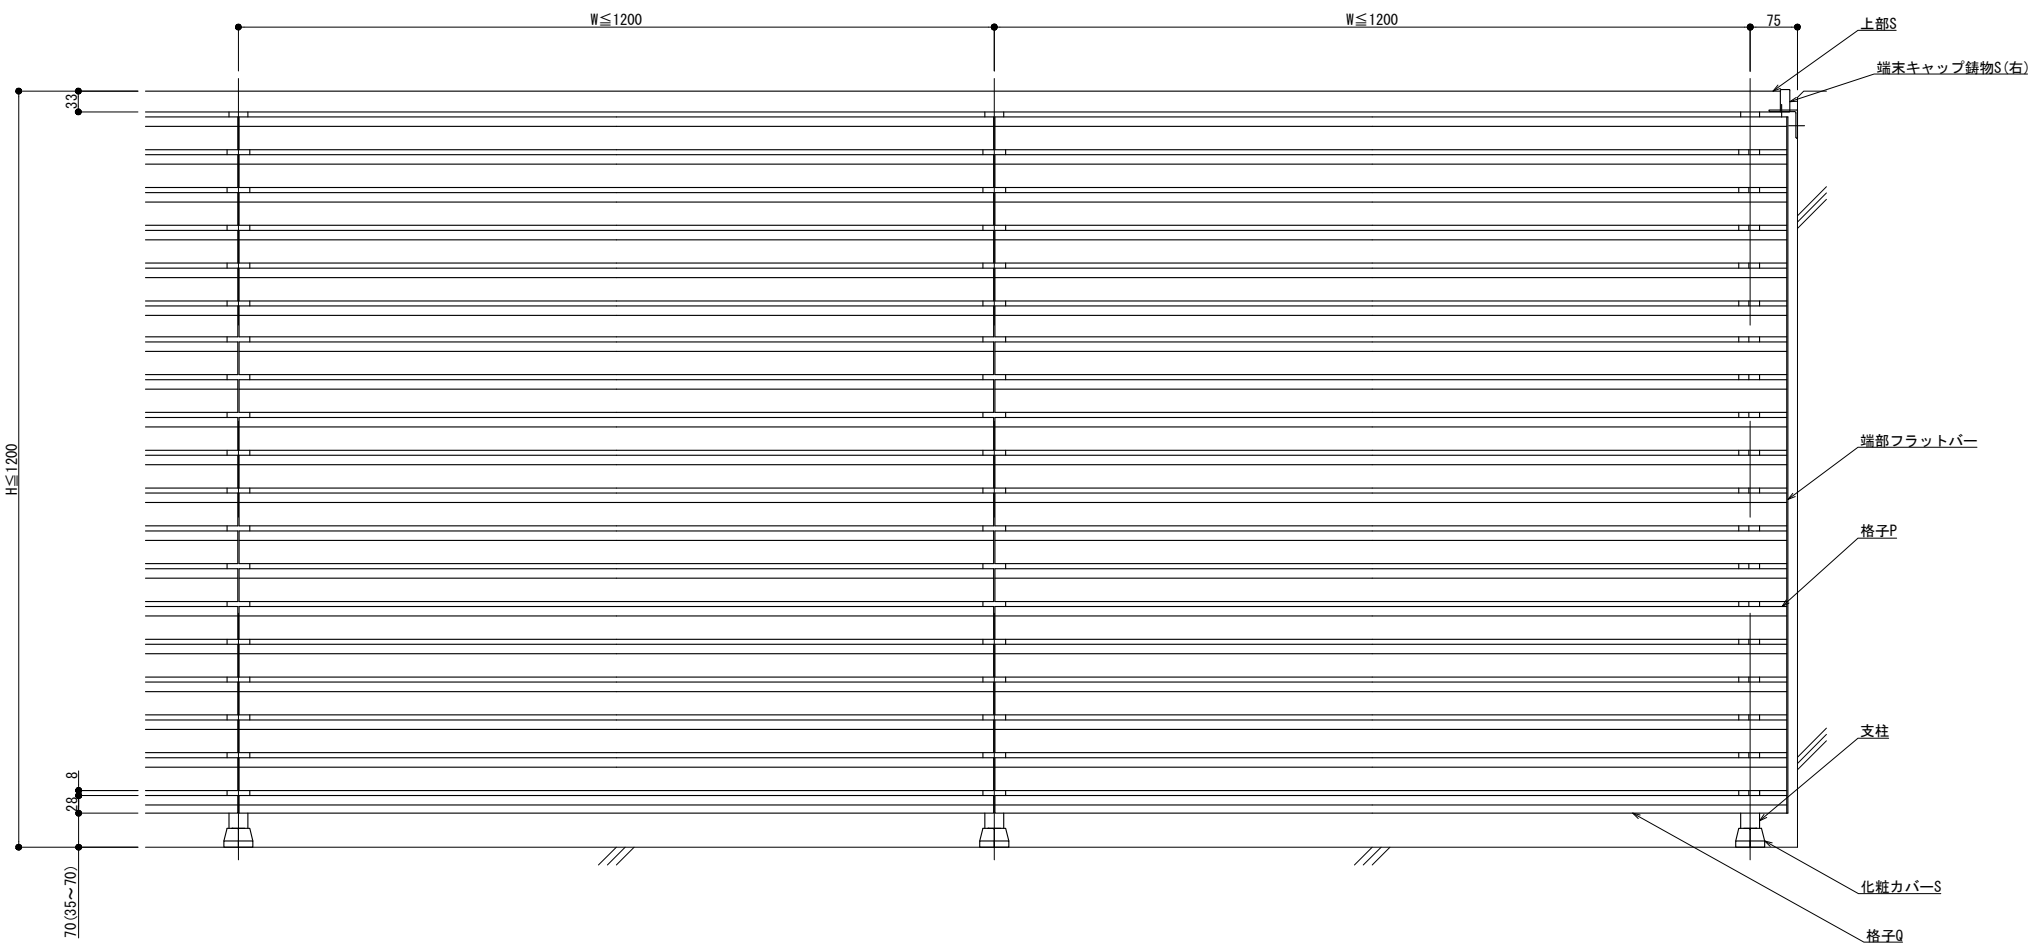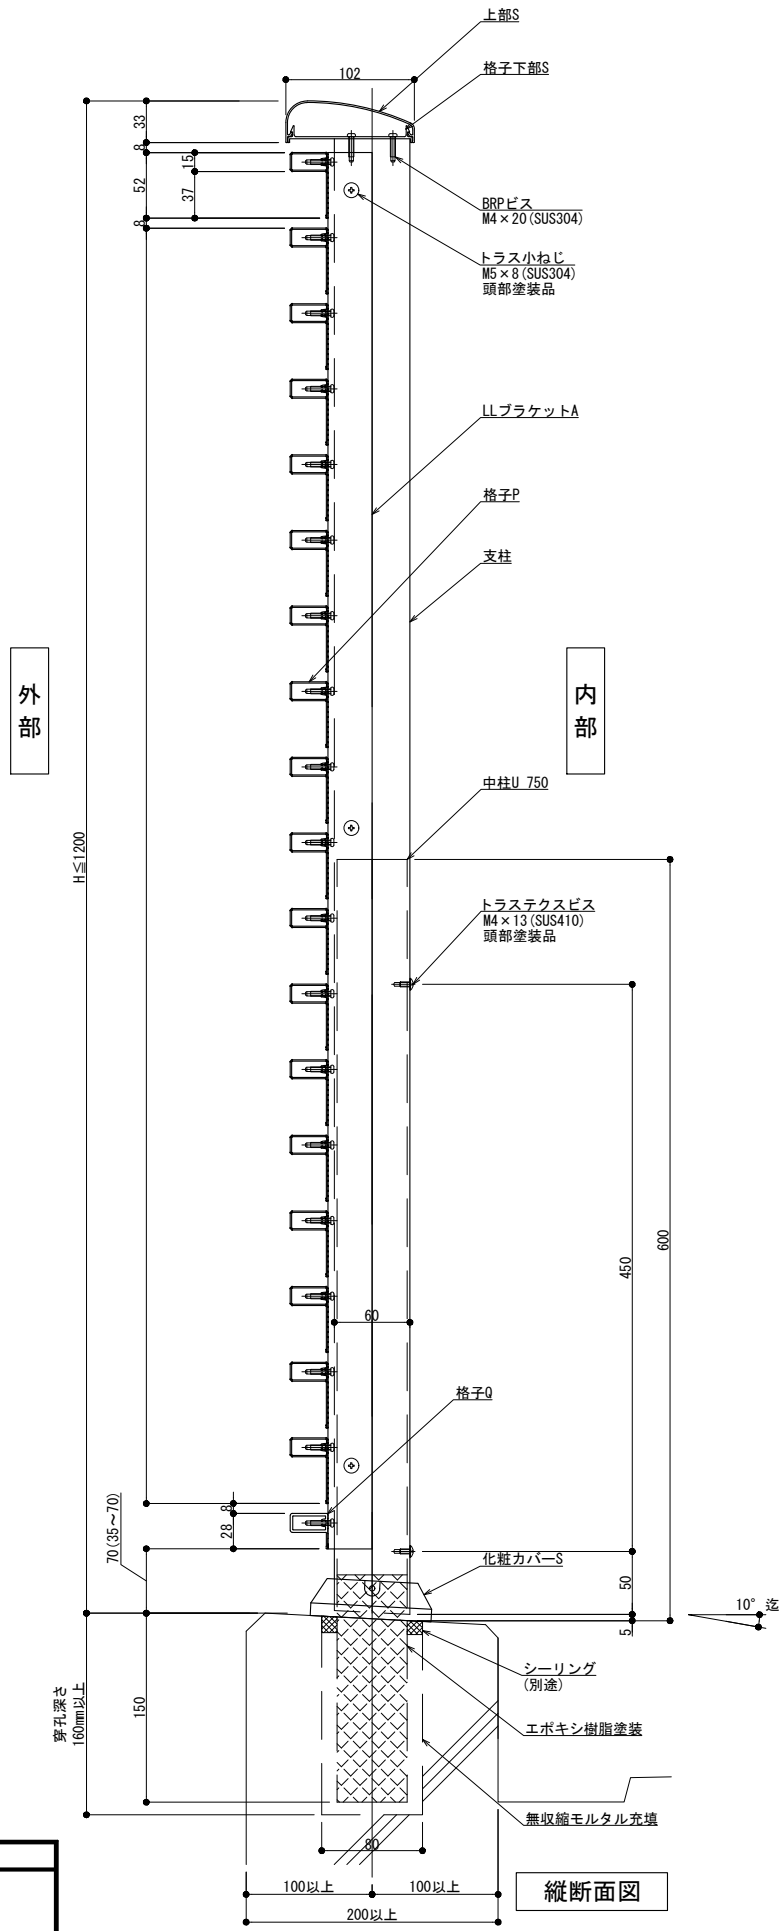

外観図

内部

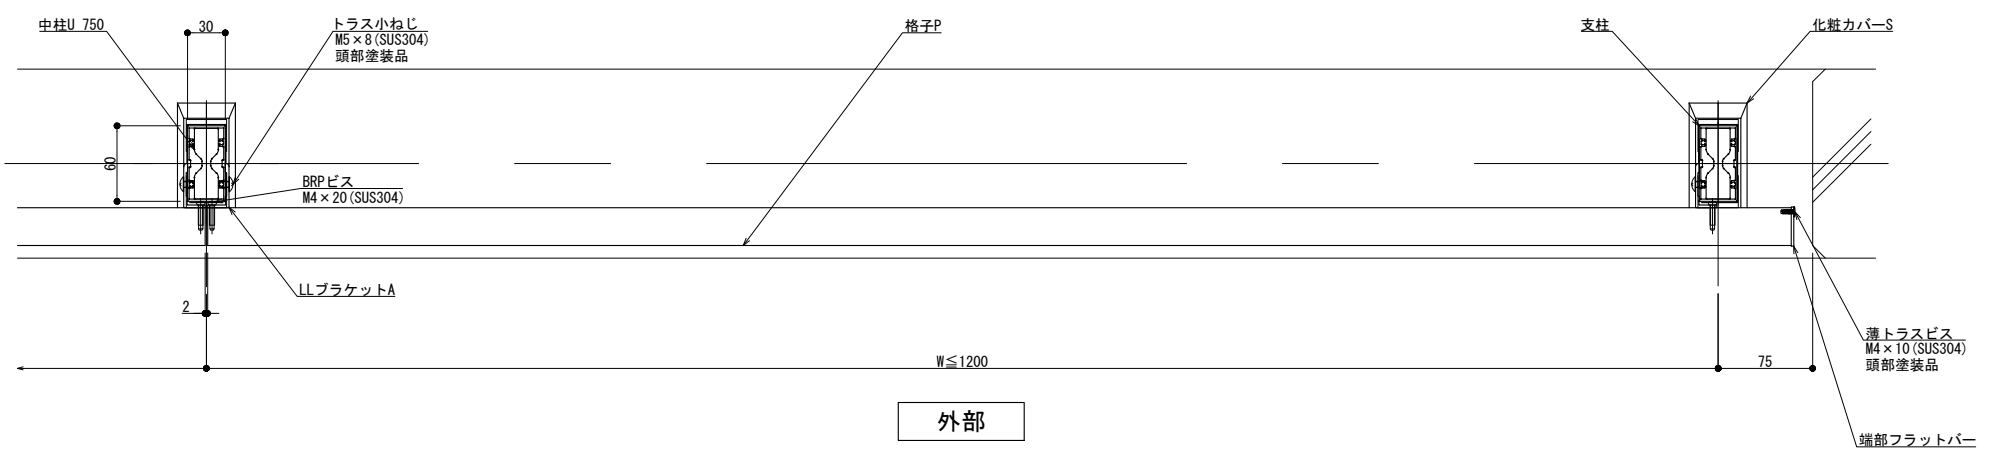

外部

横断面図

縦断面図

躯体勾配
 $\theta^\circ =$
 ※ 勾配10° 迄

製図: 2018.12.14
 改訂: 2018.12.14

改訂年月日	概要	特記事項	作成	設計	担当	検印	工事名	縮尺	通し番号
			作成年月日		タイプ		図名	A1 1:3 A3 1:6	秋の内
							床支持 埋込工法 300型 SLLタイプ納まり図	区分	図面番号
								管理番号	000000001.000

井上商事株式会社