

125型

外部

内部

H ≤ 1200

H ≤ 1200

W ≤ 1200

W ≤ 1200

102

33

上部S

格子下部S

BRPビス
M4 × 20 (SUS304)

格子A

支柱

75

上部S

端末キャップ組物S(右)

支柱

格子A


下弦材S

下弦材端末キャップS
焼付塗装 (A1100P)

化粧カバーS


外観図

内部

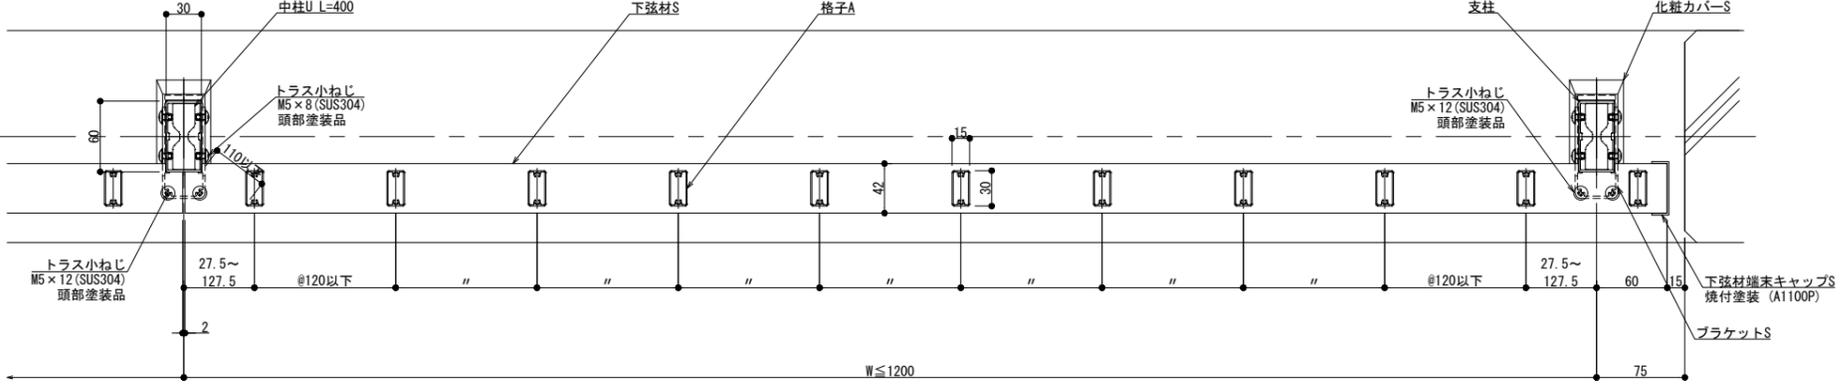

外部

横断面図

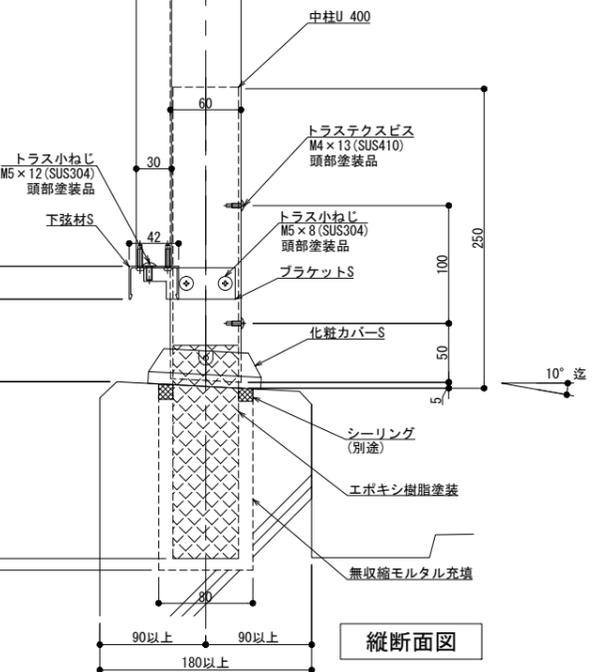

縦断面図

躯体勾配
 $\theta^\circ =$

※ 勾配10°迄

製図: 2025.02.12

改訂	年月日	概要	特記事項



井上商事株式会社

作成	設計	担当	検印	工事名
作成年月日		タイプ		図名
				床支持 埋込工法 125型 SKタイプ納まり図

縮尺	通し番号
A1:3 A3:6	
区分	図面番号


管理番号: 00000000.000

300型

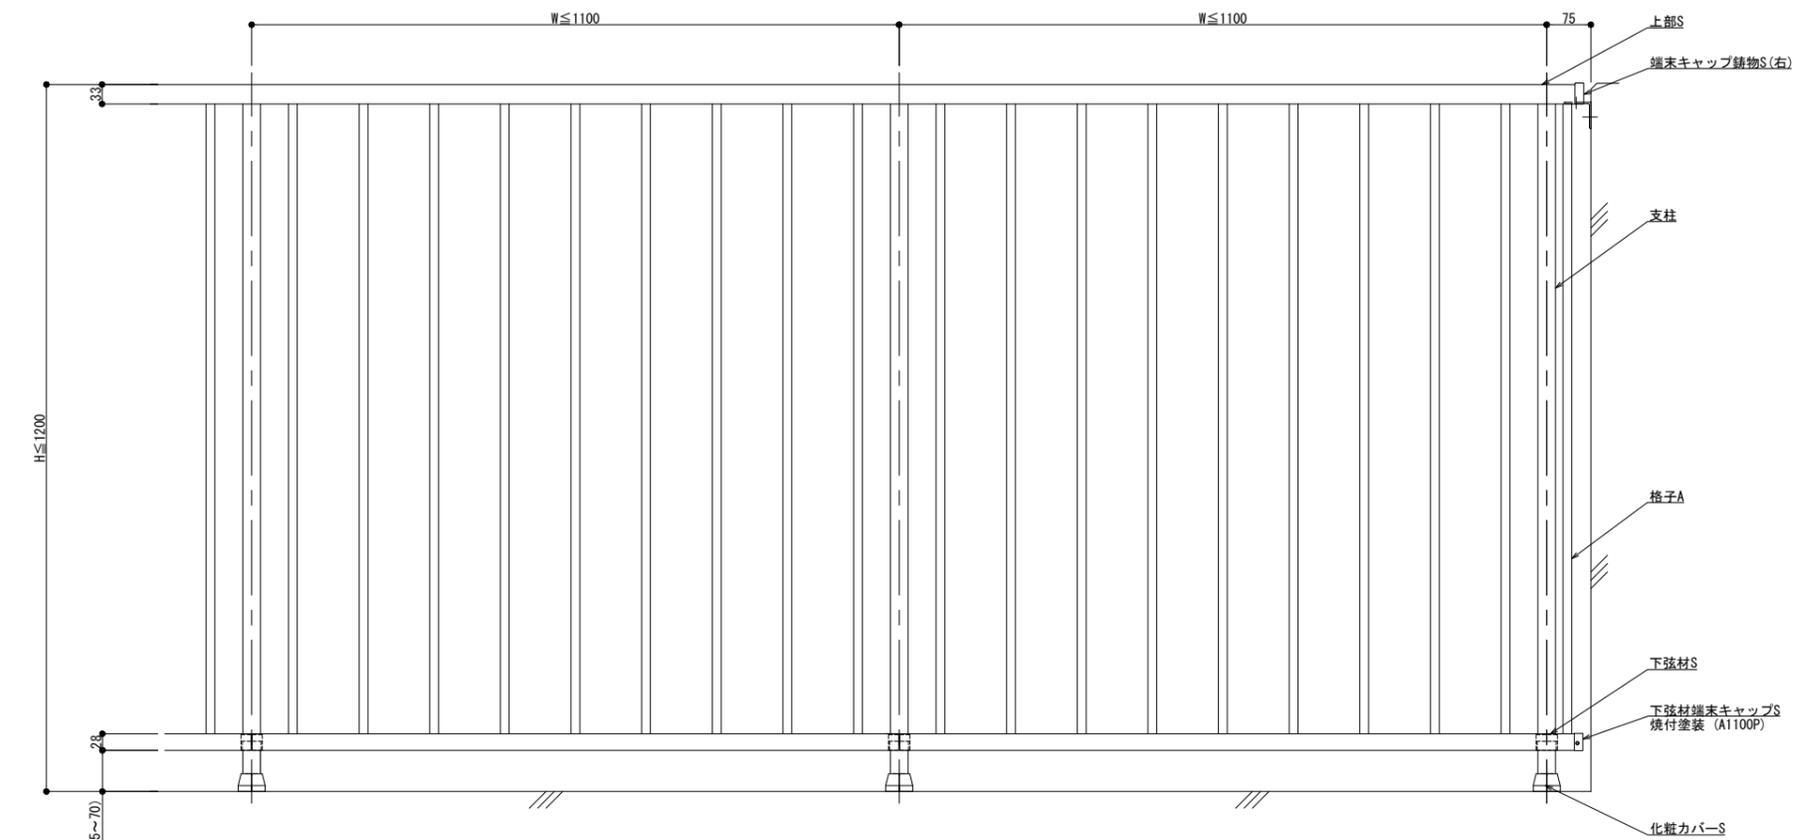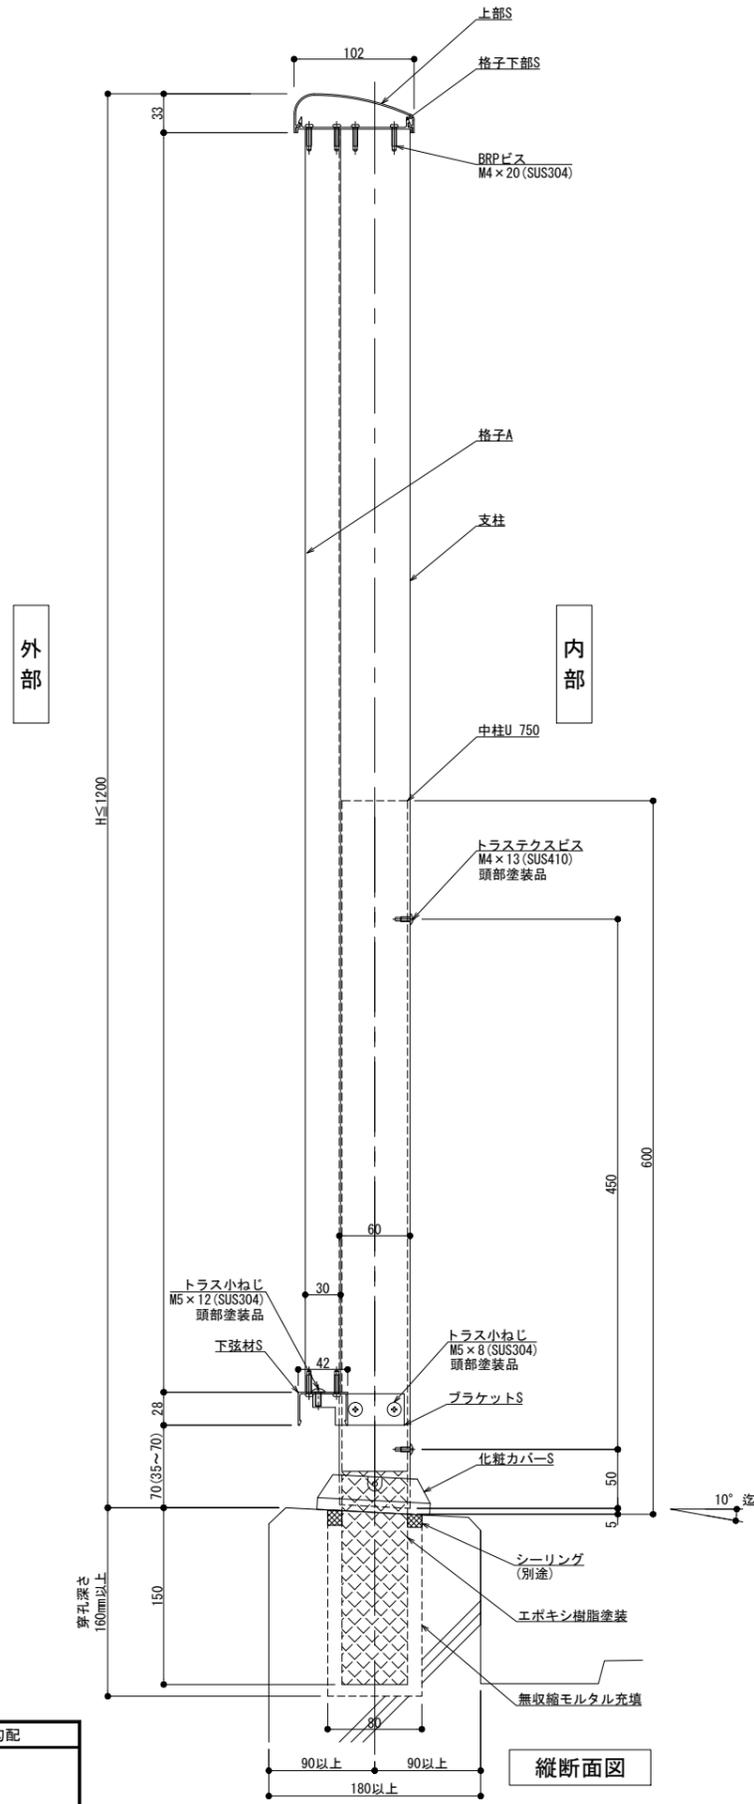

外観図

内部

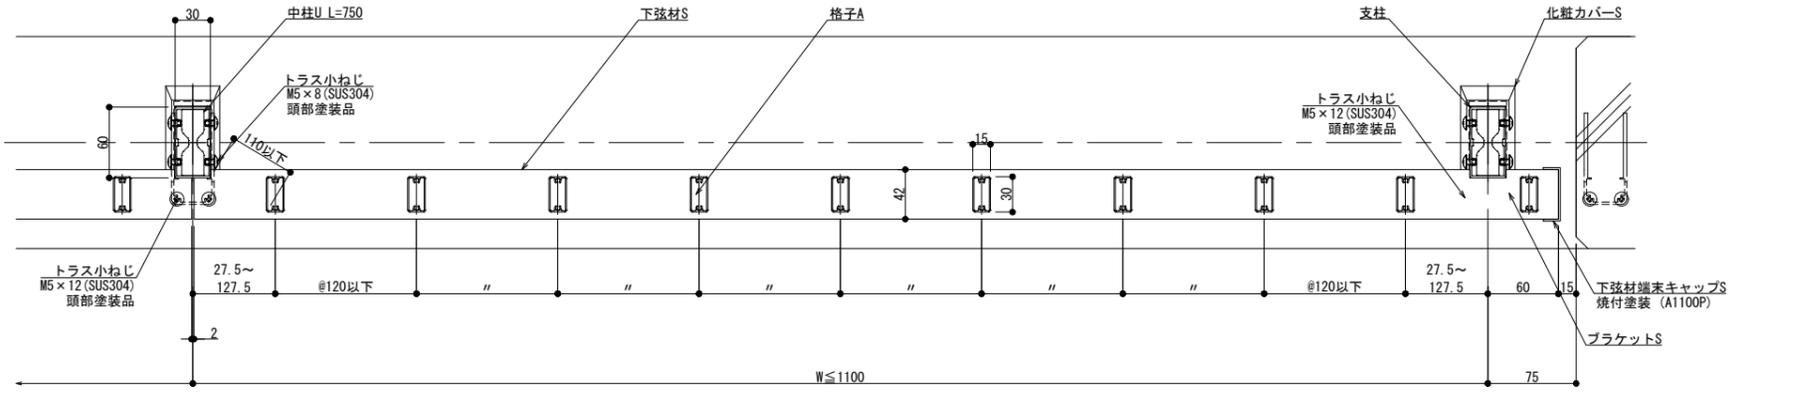

外部

横断面図



製図: 2025.02.12

躯体勾配	$\theta^\circ =$
※ 勾配10°迄	

改訂年月日	概要	特記事項	作成	設計	担当	検印	工事名	縮尺	通し番号
								A1:3 A3:1:6	・ / 枚の内
作成年月日			図名	タイプ	図名		床支持 埋込工法 300型 SKタイプ納まり図	区分	図面番号
									管理番号 00000000_000


井上商事株式会社

150型

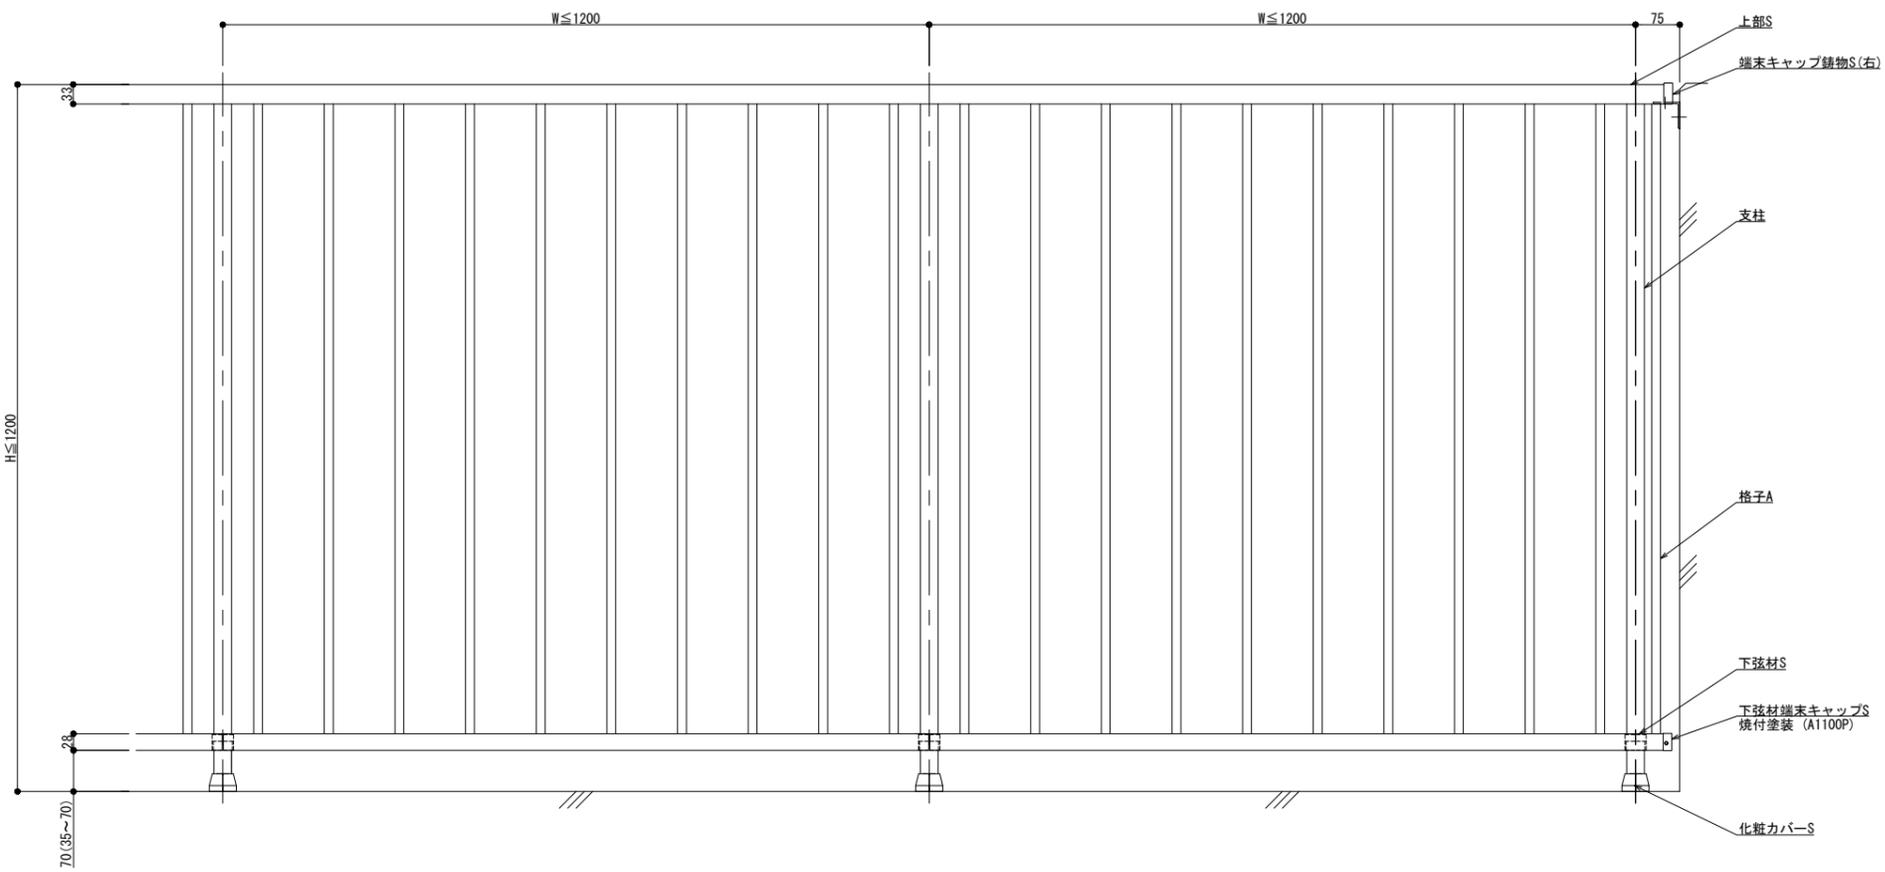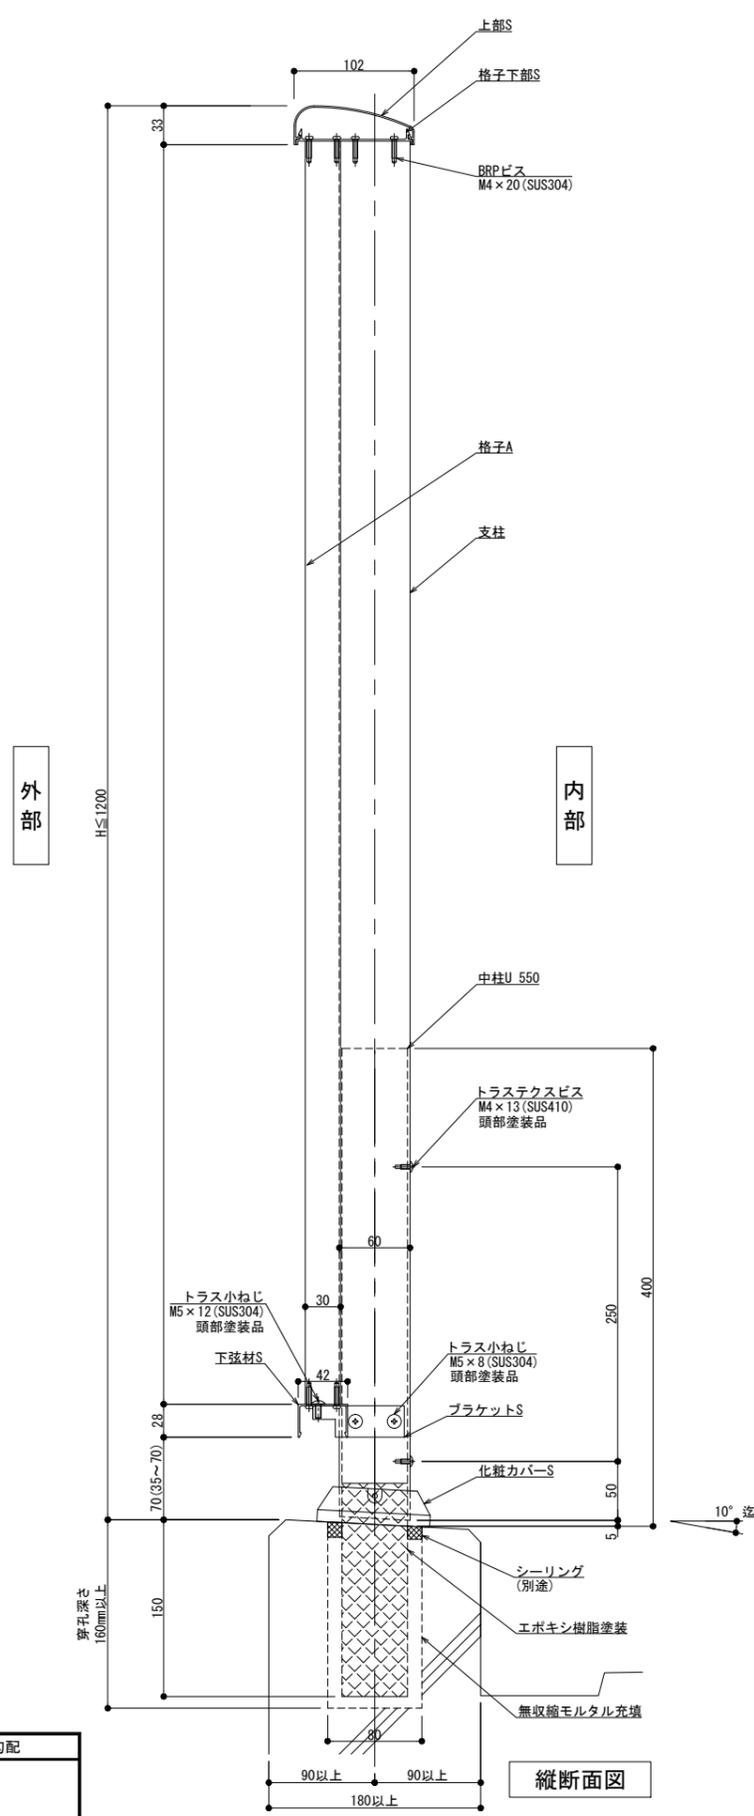

外観図

内部

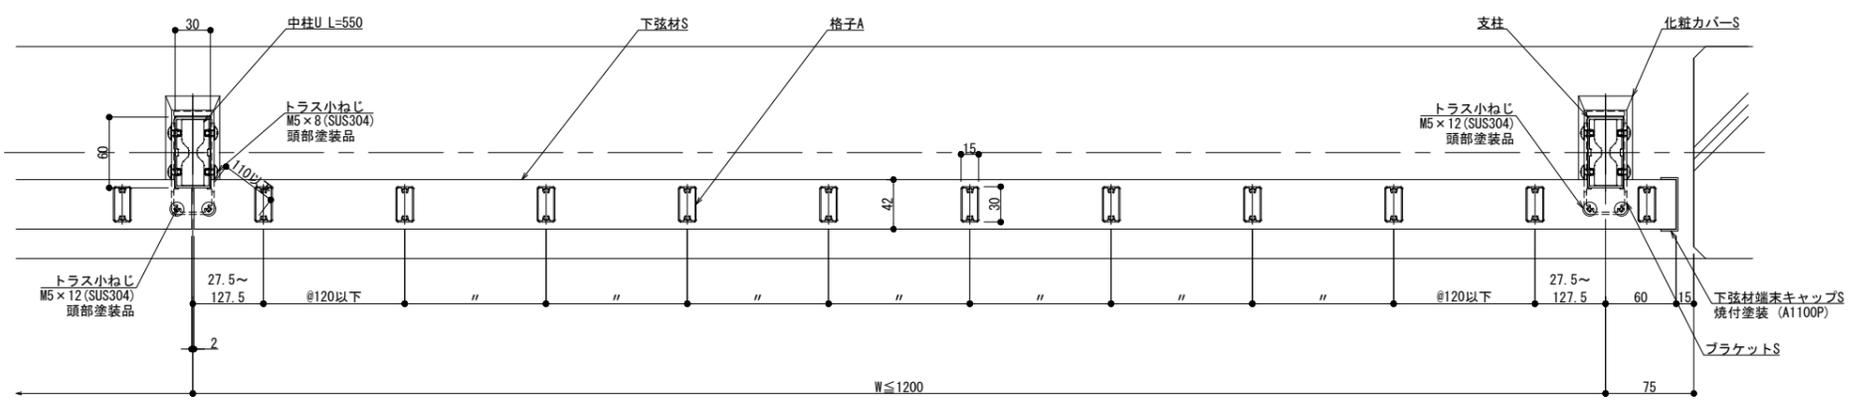

外部

横断面図

縦断面図

躯体勾配
 $\theta^\circ =$

製図: 2025.02.12

改訂年月日	概要	特記事項	作成	設計	担当	検印	工事名	縮尺	通し番号
								A1:3 A3:1:6	〃
作成年月日				タイプ			図名	区分	図面番号
							床支持 埋込工法 150型 SKタイプ納まり図		
								管理番号	00000000_000

井上商事株式会社