

# 125型

外部



内部

H ≤ 1200

H ≤ 1200



W ≤ 1200

W ≤ 1200

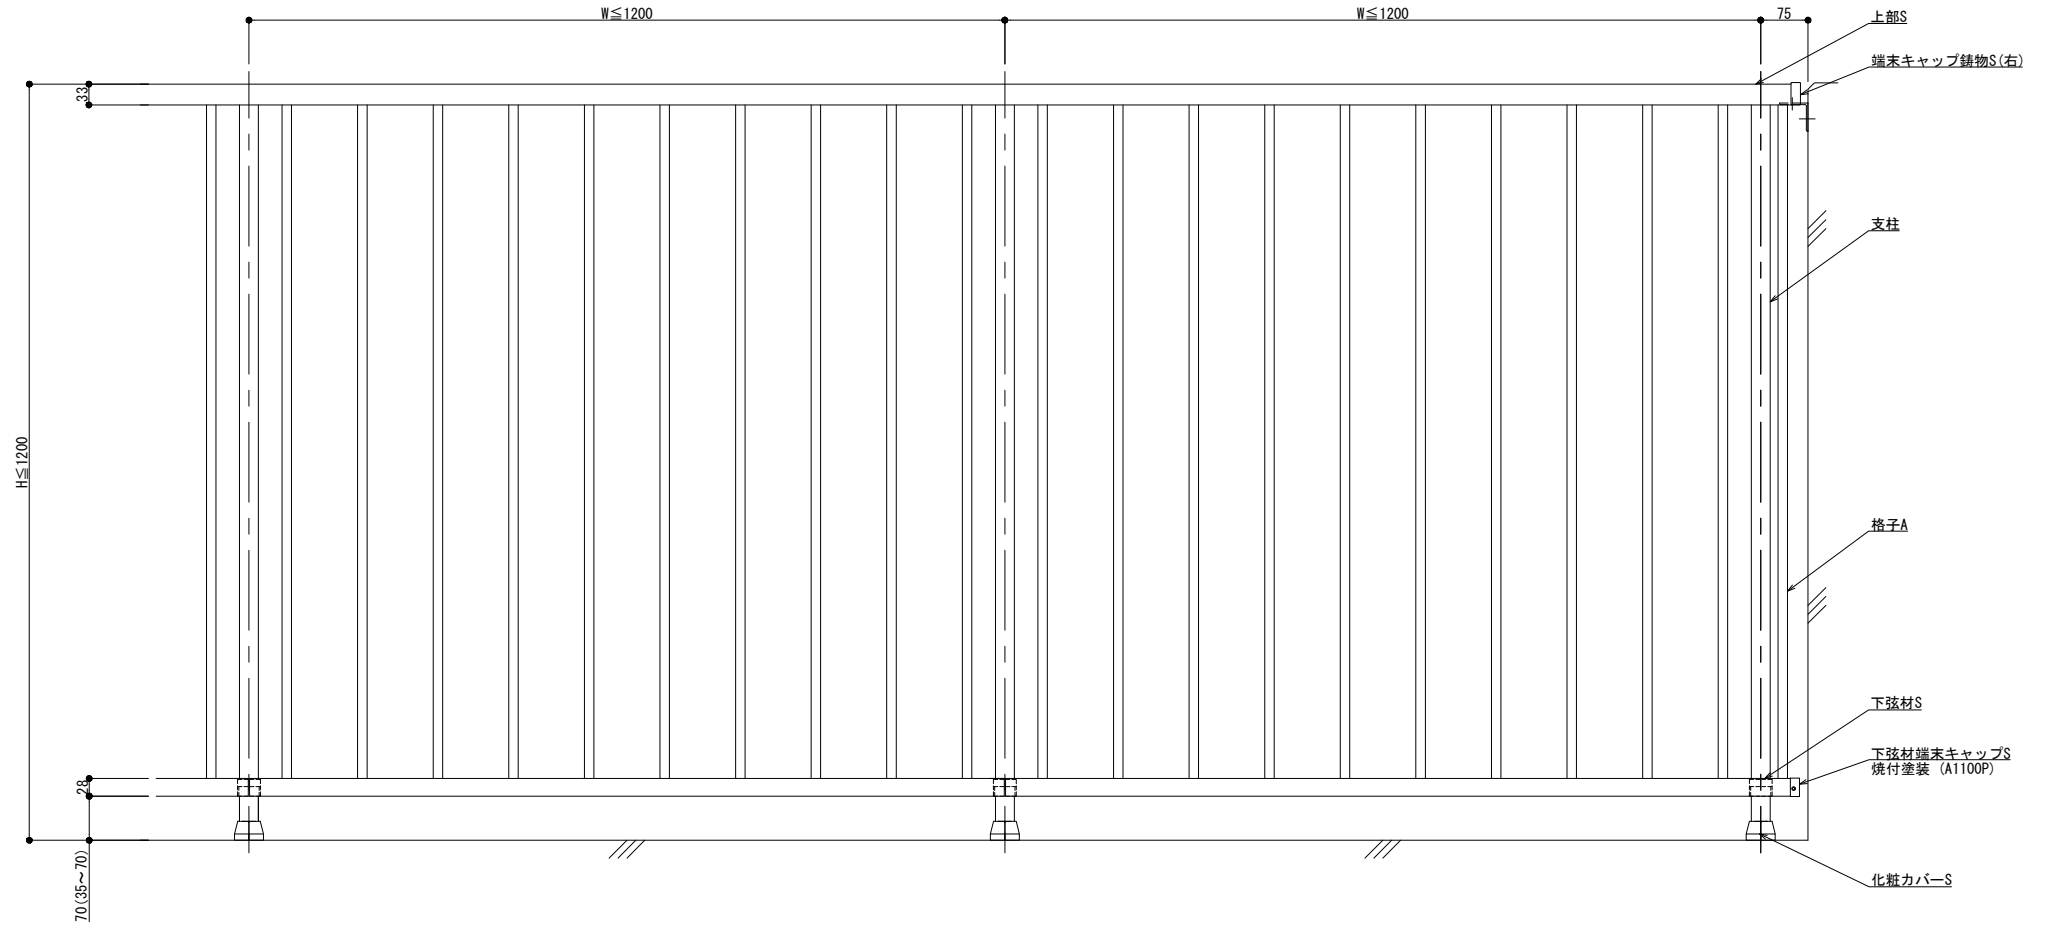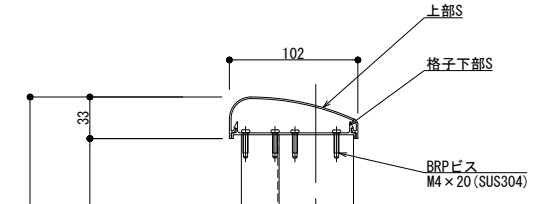

外観図

内部

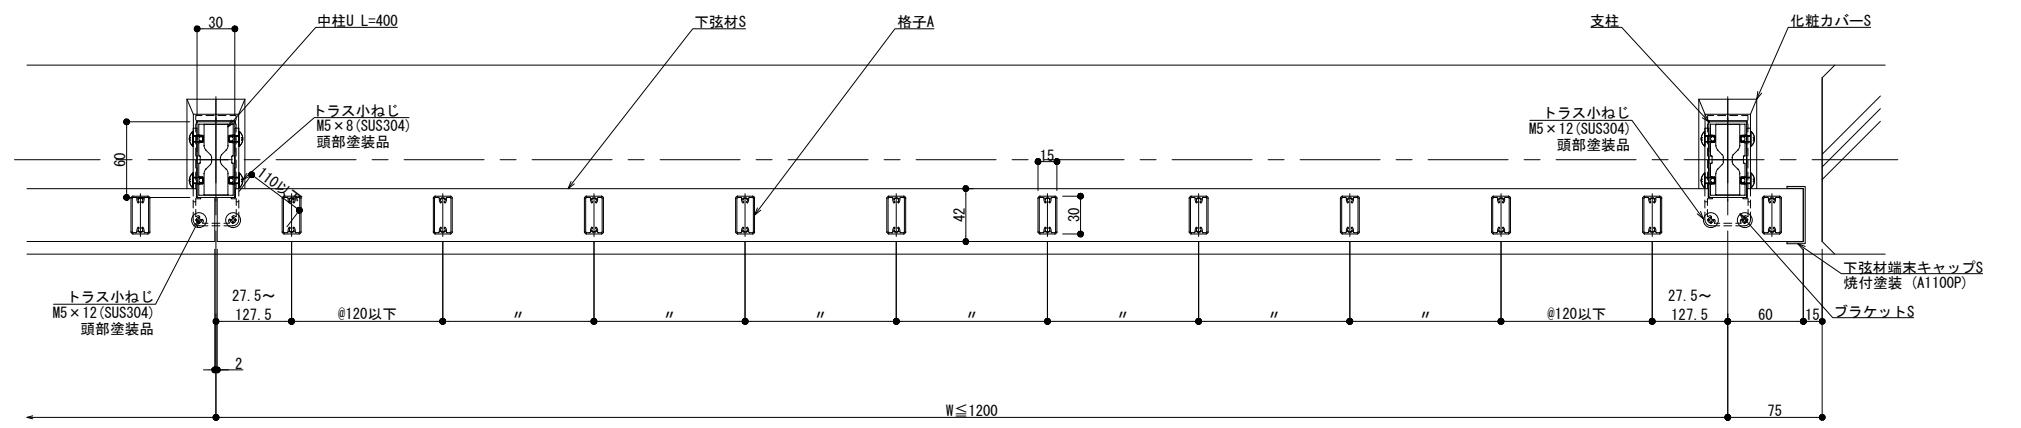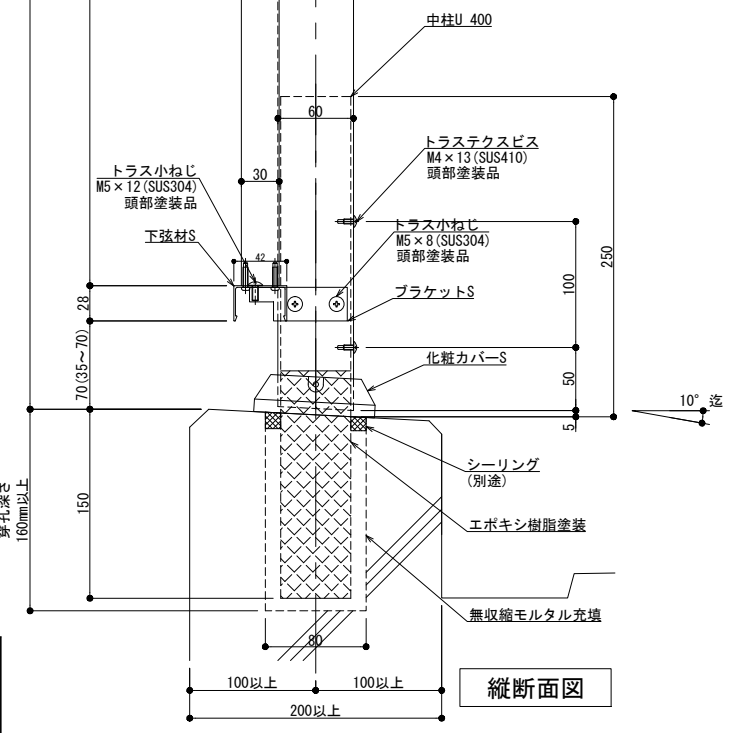

外部

横断面図

躯体勾配  
 $\theta^\circ =$

※ 勾配10° 迄

製図: 2020.11.27

改訂	年月日	概要	特記事項

井上商事株式会社

作成	設計	担当	検印	工事名
作成年月日	タイプ	図名	床支持 埋込工法 125型 SKタイプ納まり図	



縮尺	通し番号
A1 1:3 A3 1:6	
区分	図面番号

管理番号: 00000000.000

# 300型


外部

内部

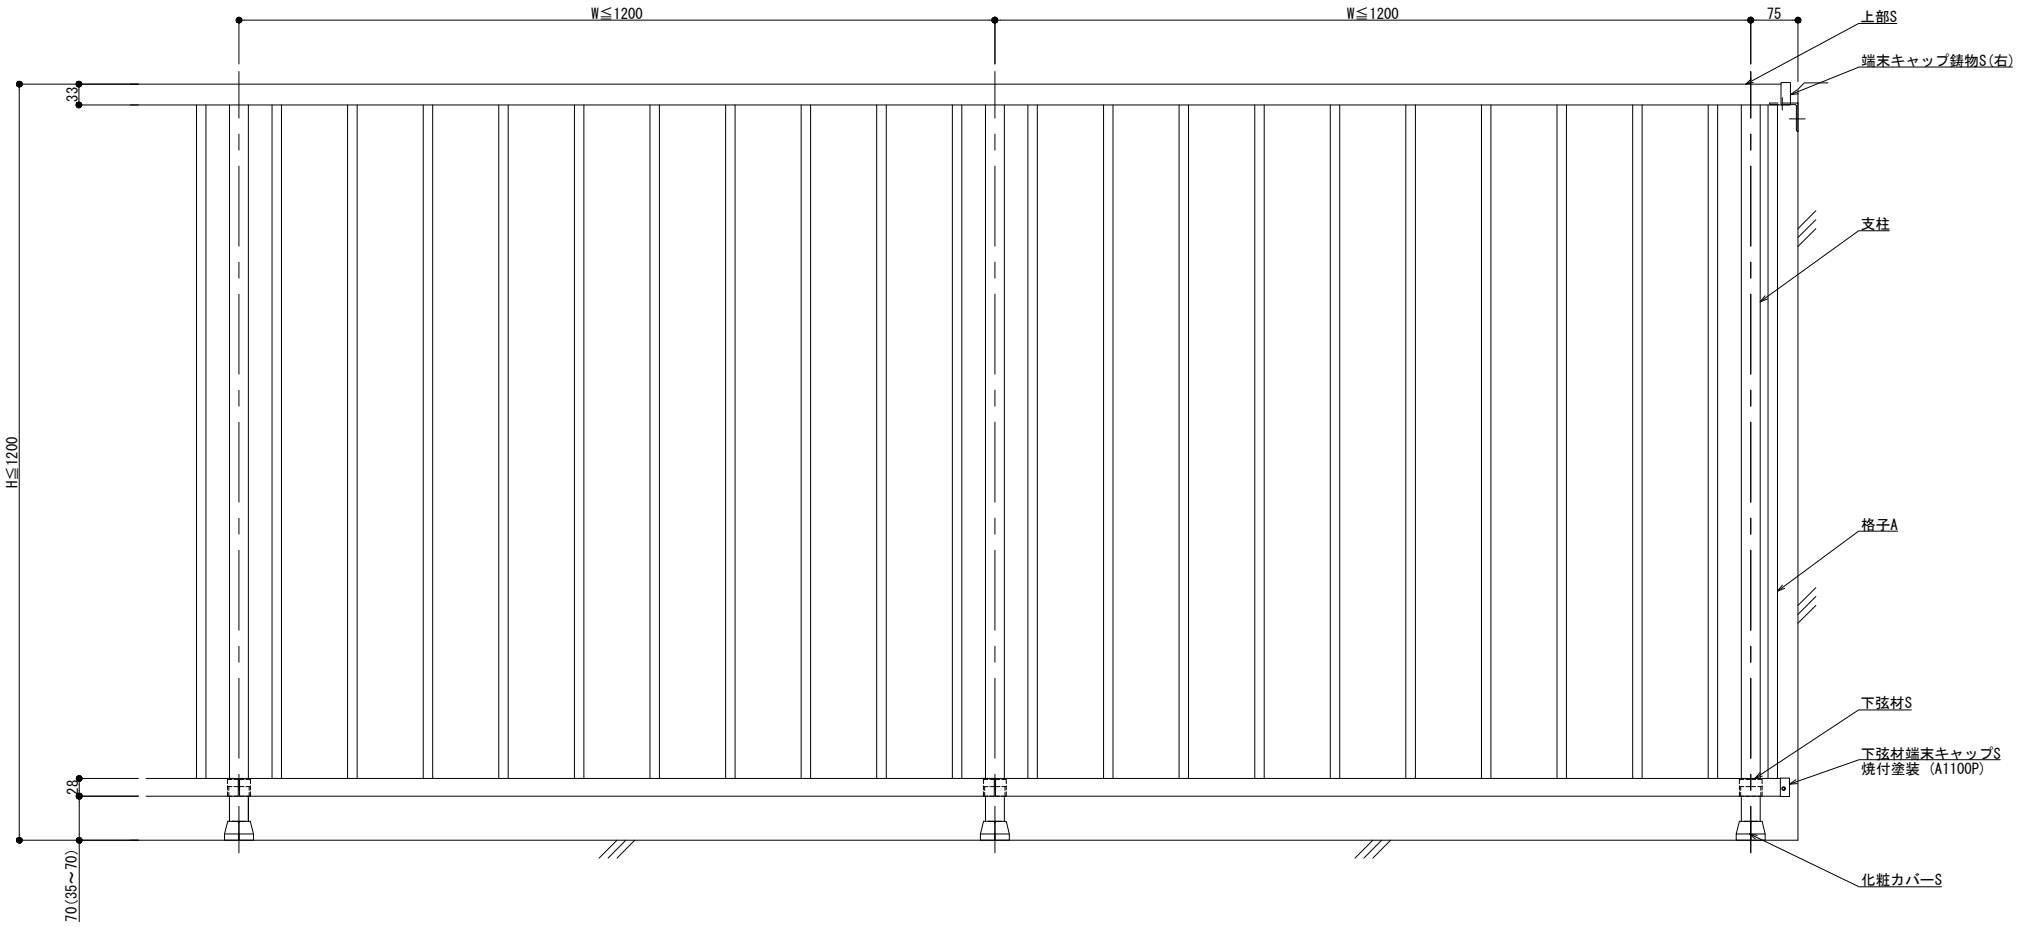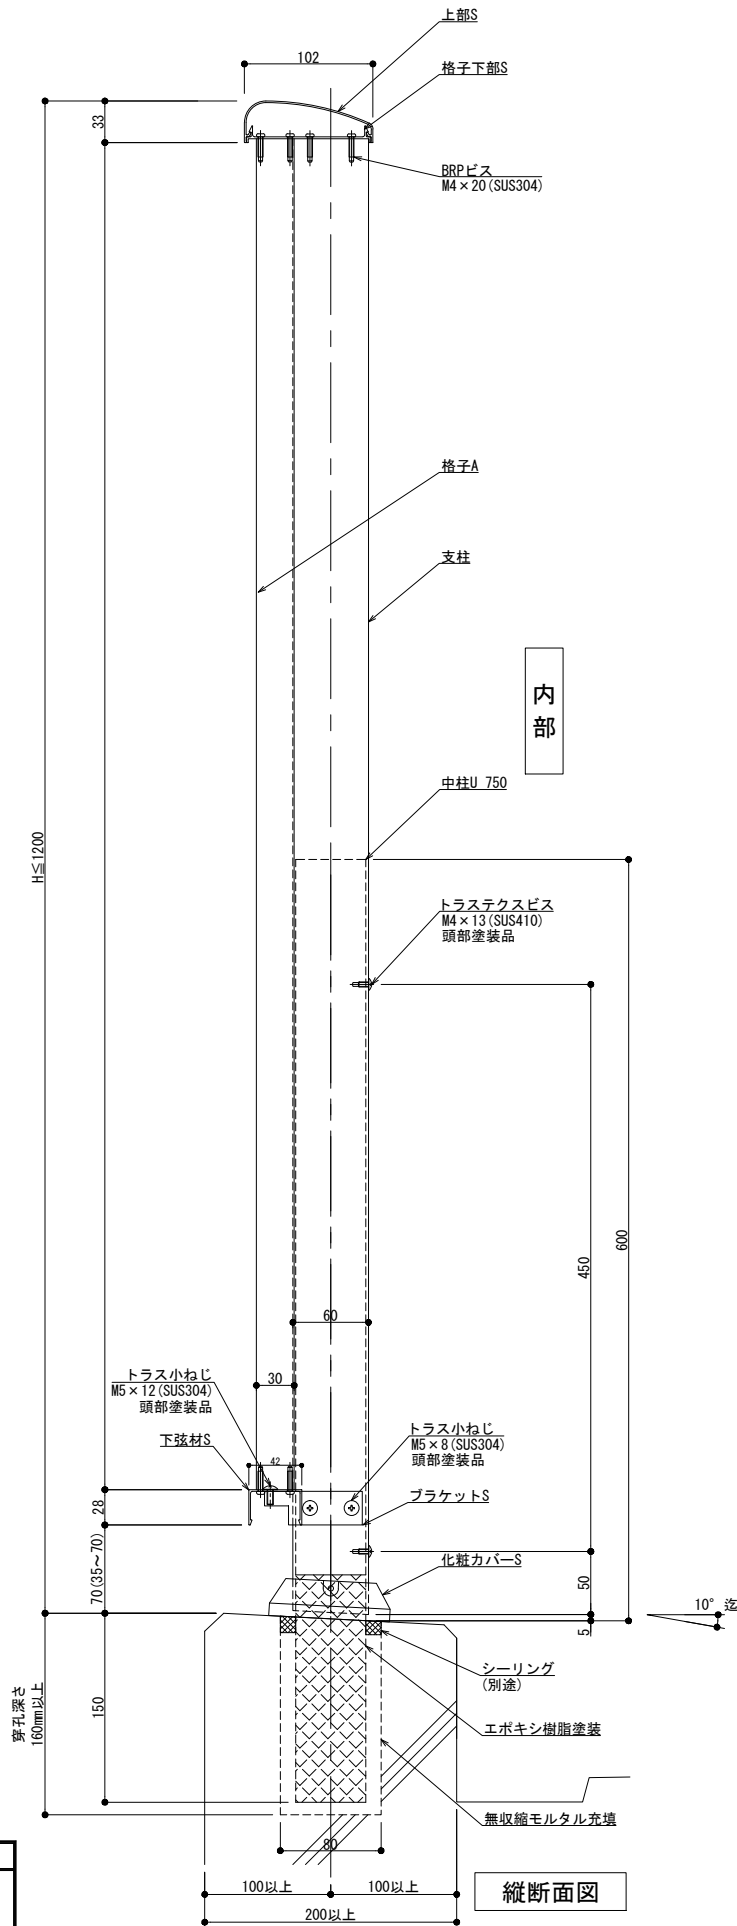

外観図

内部

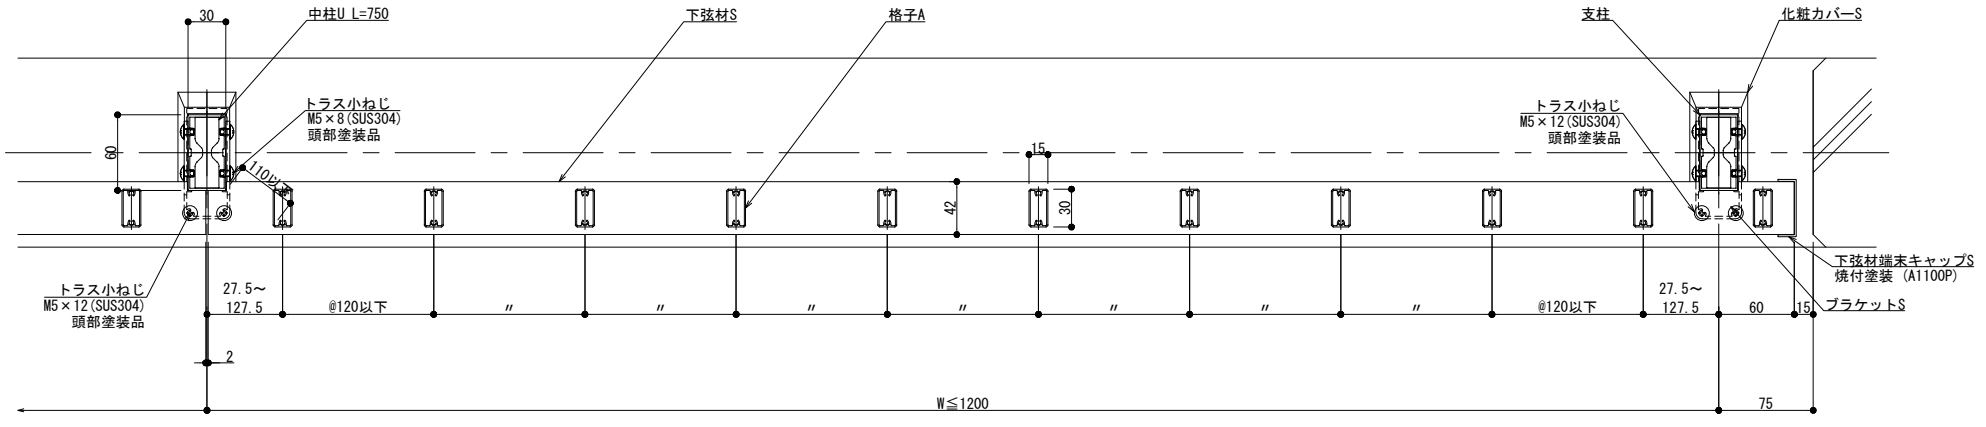

外部

横断面図

製図: 2020.11.27

躯体勾配  
θ° =

※ 勾配10°迄

改訂	改訂年月日	概要	特記事項

井上商事株式会社

作成	設計	担当	検印	工事名
作成年月日	タイプ	図名	床支持 埋込工法 300型 SKタイプ納まり図	


縮尺	通し番号
A1:3 A3:6	
区分	図面番号

管理番号: 00000000.000


# 150型

外部

内部

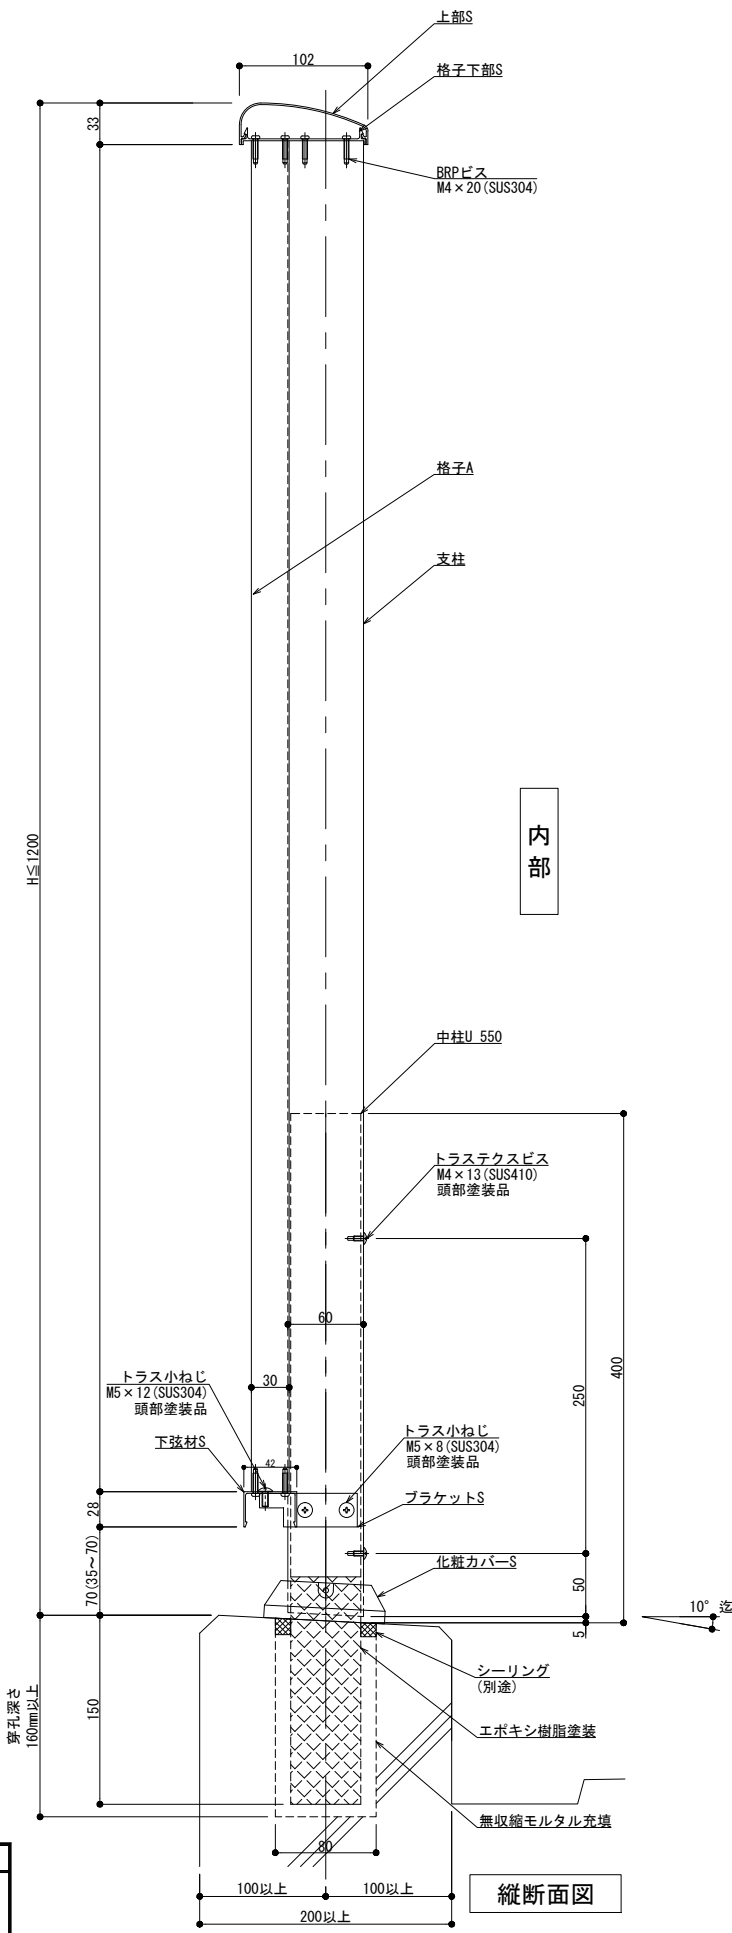


縦断面図

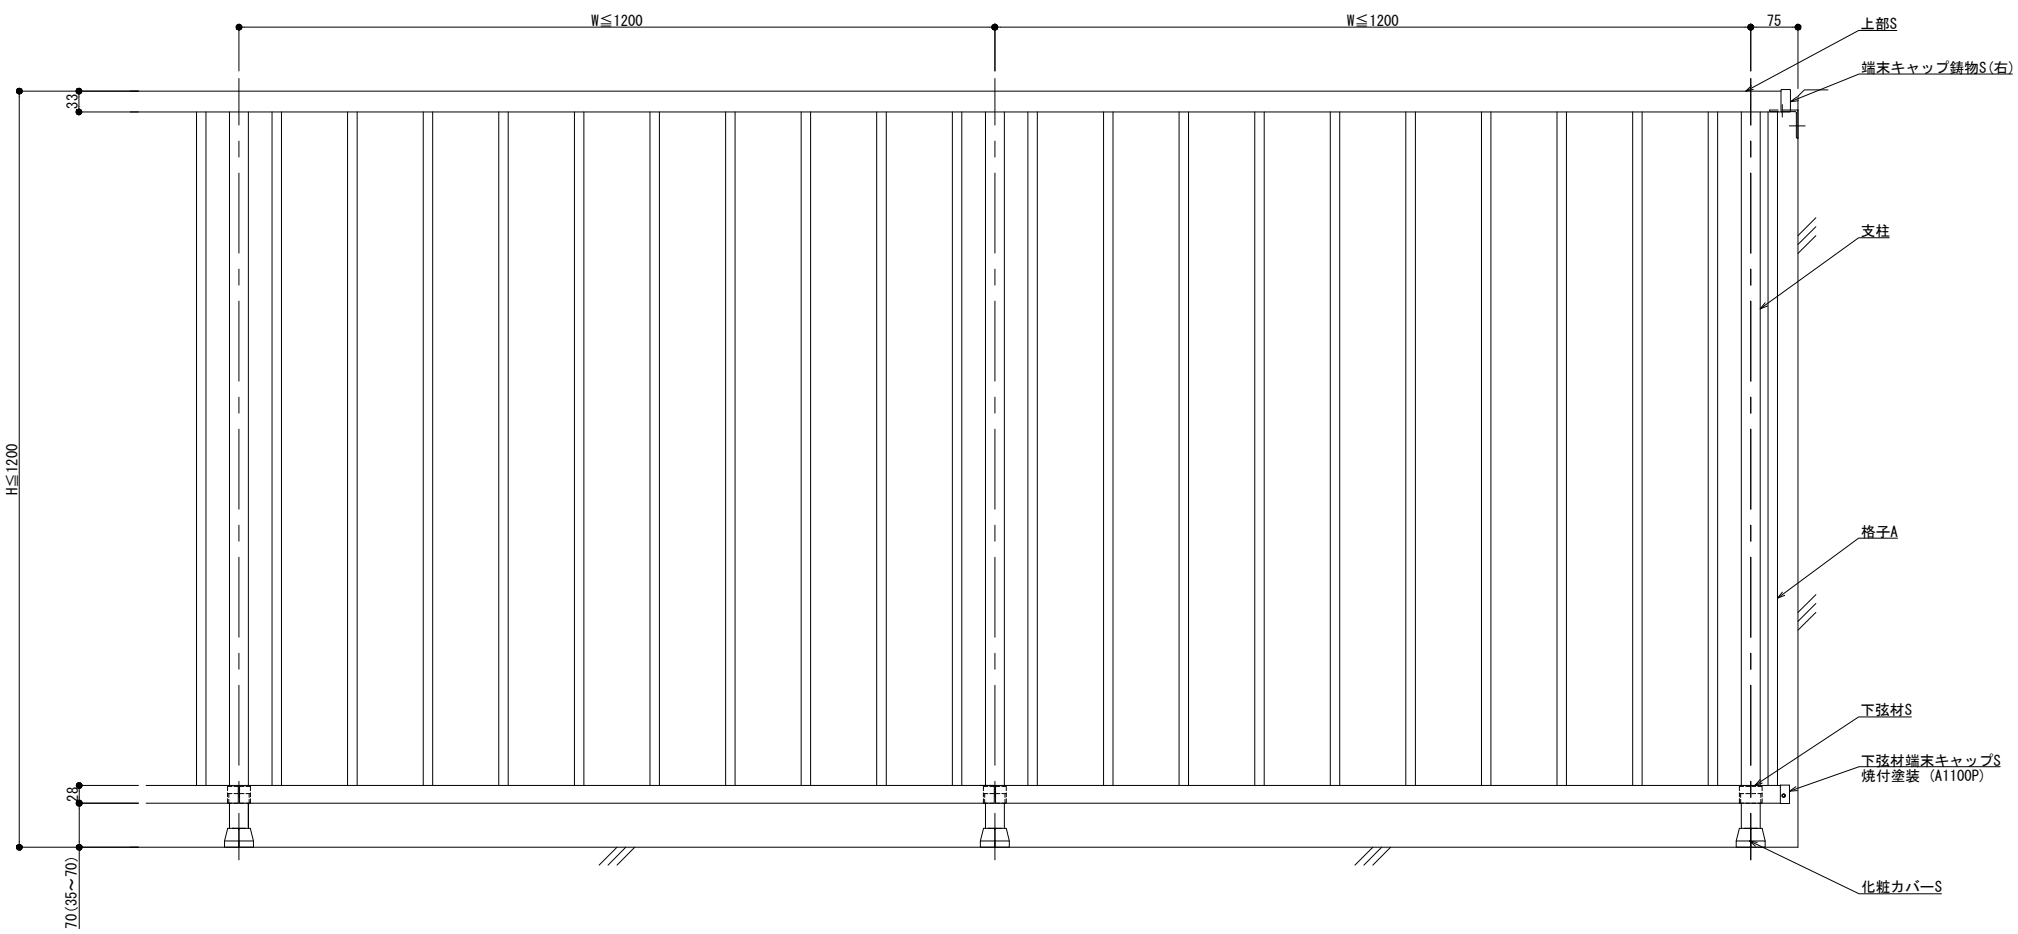

外観図

内部

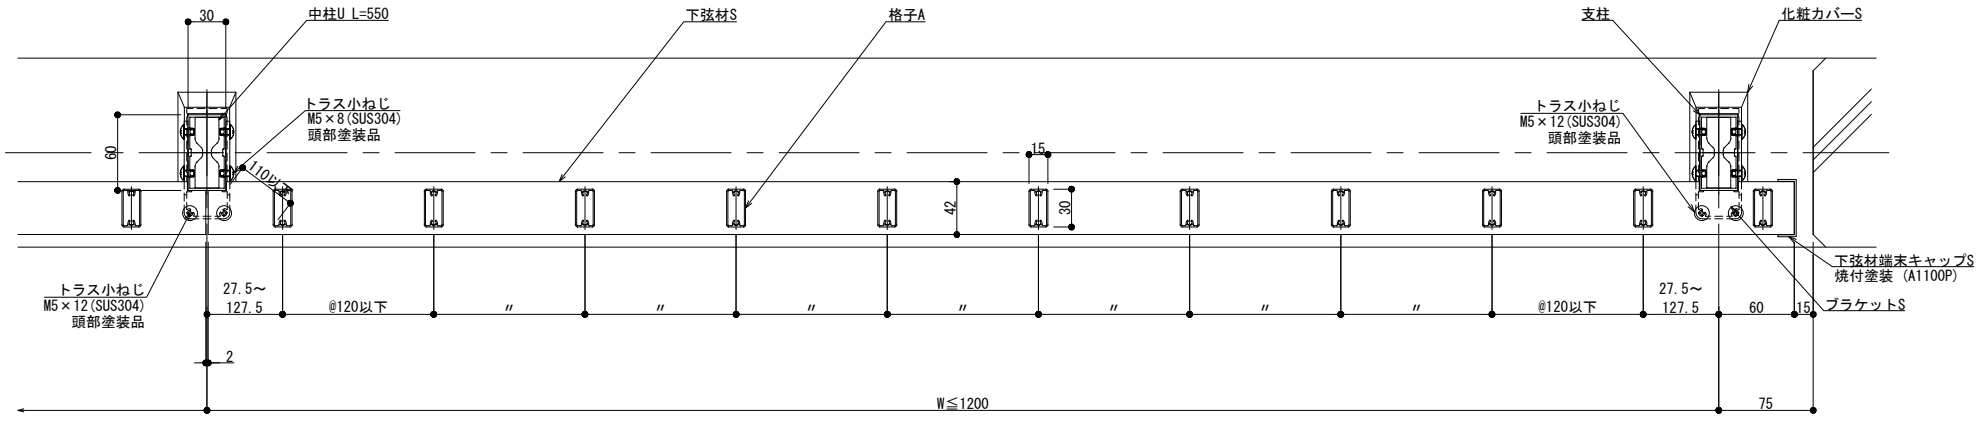

外部

横断面図

製図: 2020.11.27

躯体勾配	$\theta^\circ =$
※ 勾配10°迄	

改訂	改訂年月日	概要	特記事項

井上商事株式会社

作成	設計	担当	検印	工事名
作成年月日		タイプ		図名
				床支持 埋込工法 150型 SKタイプ納まり図

縮尺	通し番号
A1:3 A3:6	
区分	図面番号

管理番号: 00000000.000