


外観図

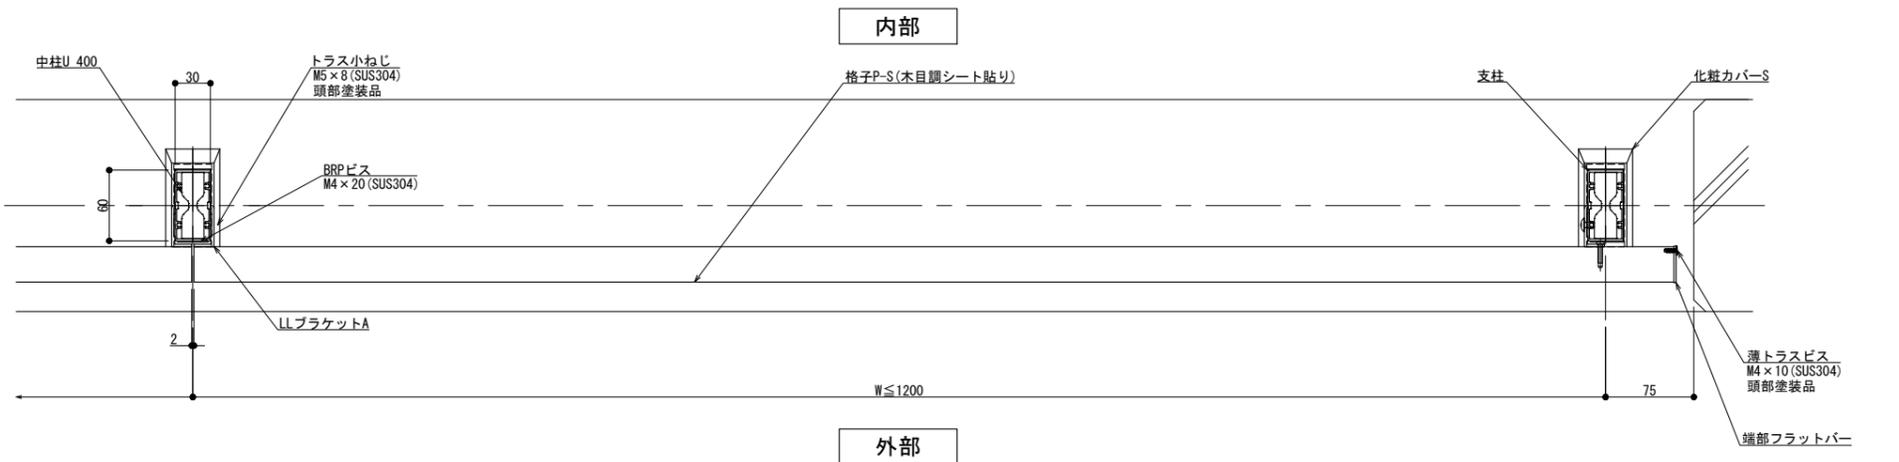

内部

外部

横断面図

躯体勾配
 $\theta^\circ =$

※格子のみ木目調となります。

製図: 2018.10.25

訂正	改訂年月日	概要	特記事項

S エルピーライン
井上商事株式会社

作成	設計	担当	検印	工事名	縮尺	通し番号
					A1 1:3 A3 1:6	
作成年月日	タイプ	図名	区分	図面番号		
		床支持 埋込工法 125型 SLLタイプ(木目調)				


管理番号: 00000000_000

木目調 **150型**




外部

内部

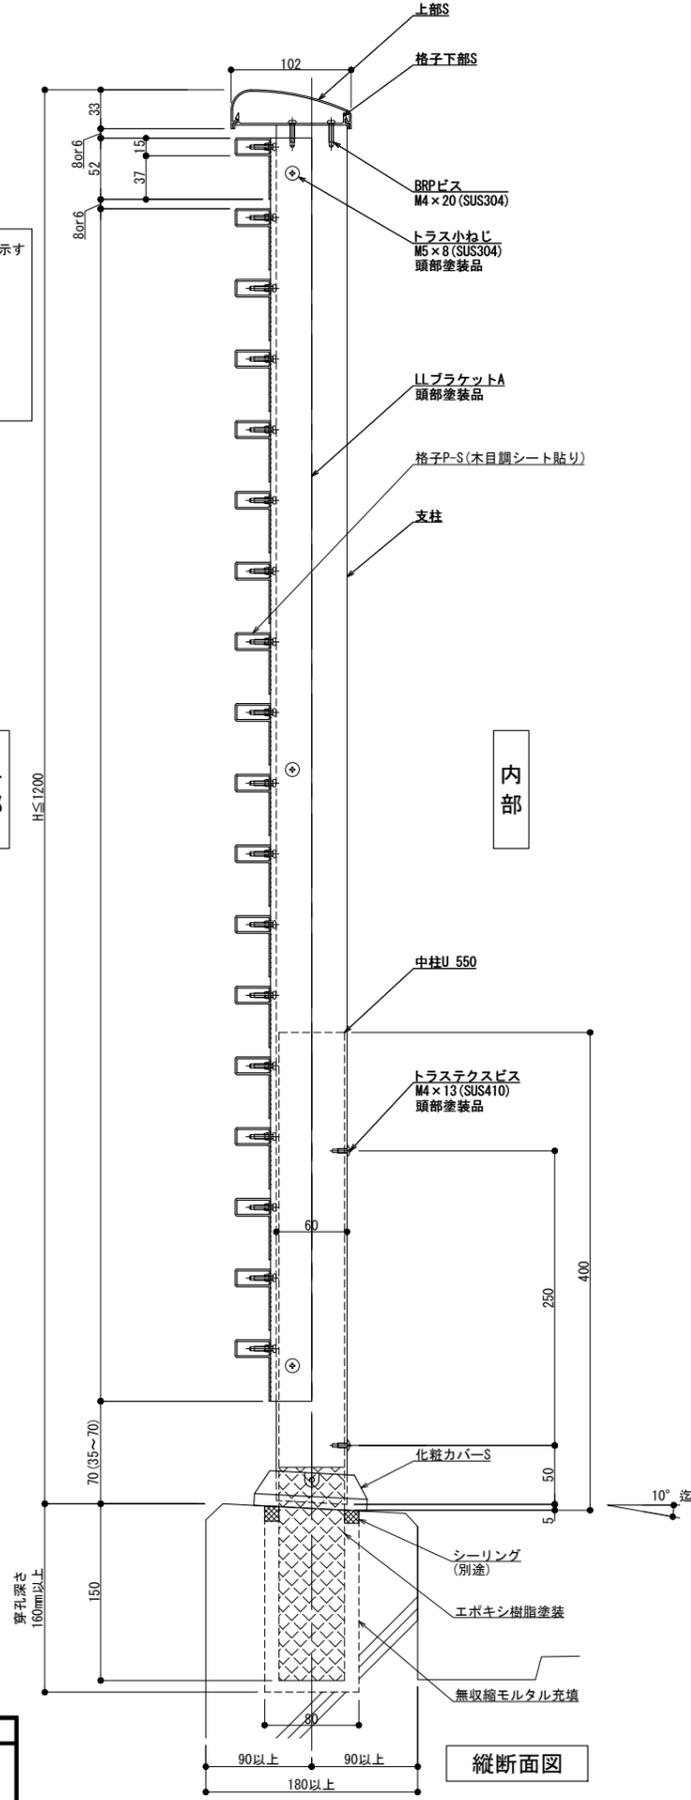


縦断面図

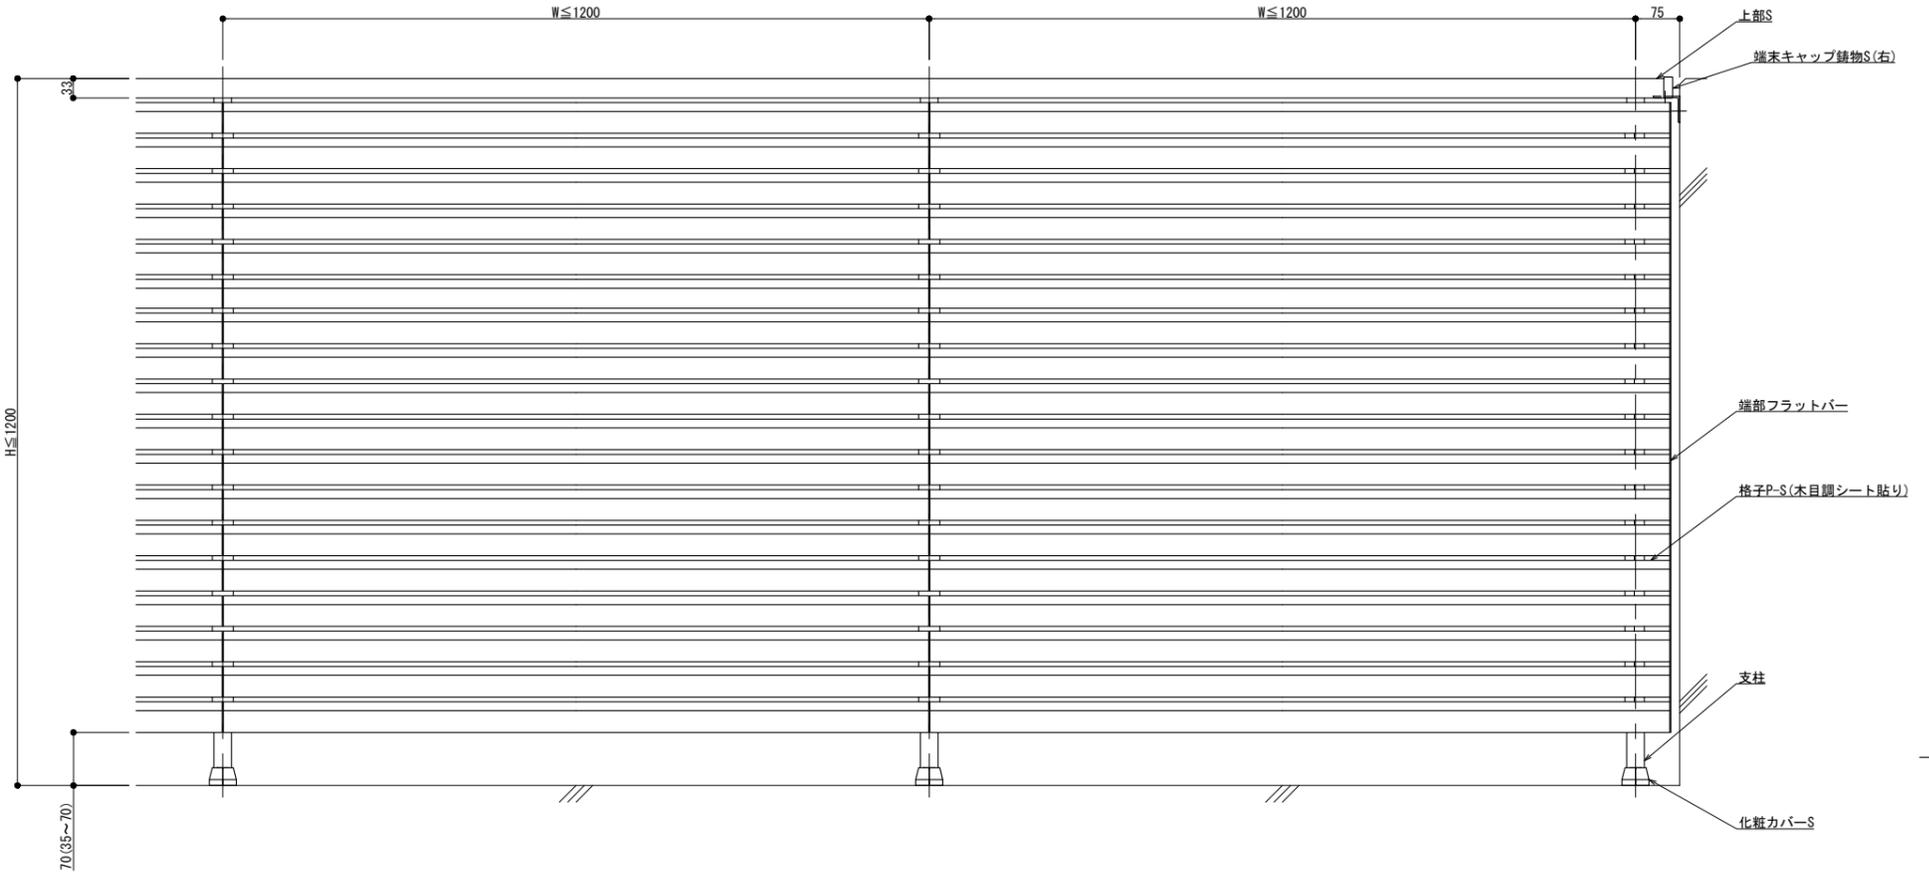


外観図

内部

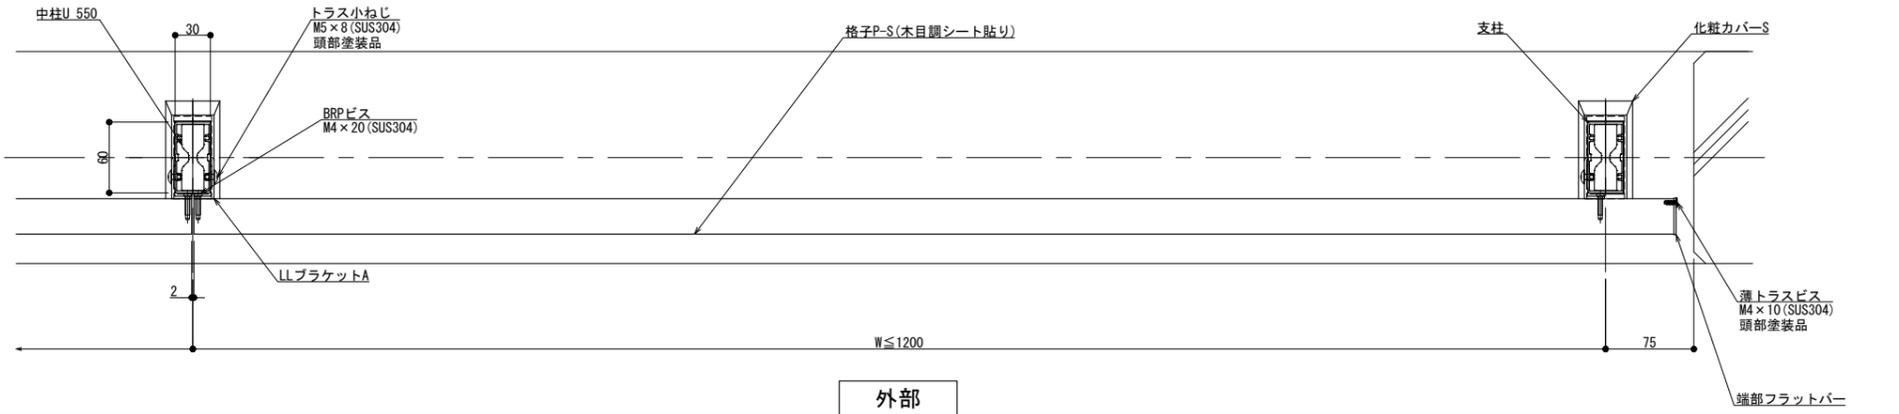

横断面図

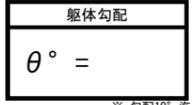

※格子のみ木目調となります。

製図: 2018.10.25

訂正	改訂年月日	概要	特記事項

井上商事株式会社

作成	設計	担当	検印	工事名	縮尺 A1 1:3 A3 1:6	通し番号
作成年月日	タイプ	図名	床支持 埋込工法 150型 SLLタイプ(木目調)	図面番号		
				管理番号	00000000_000	

