




外観図

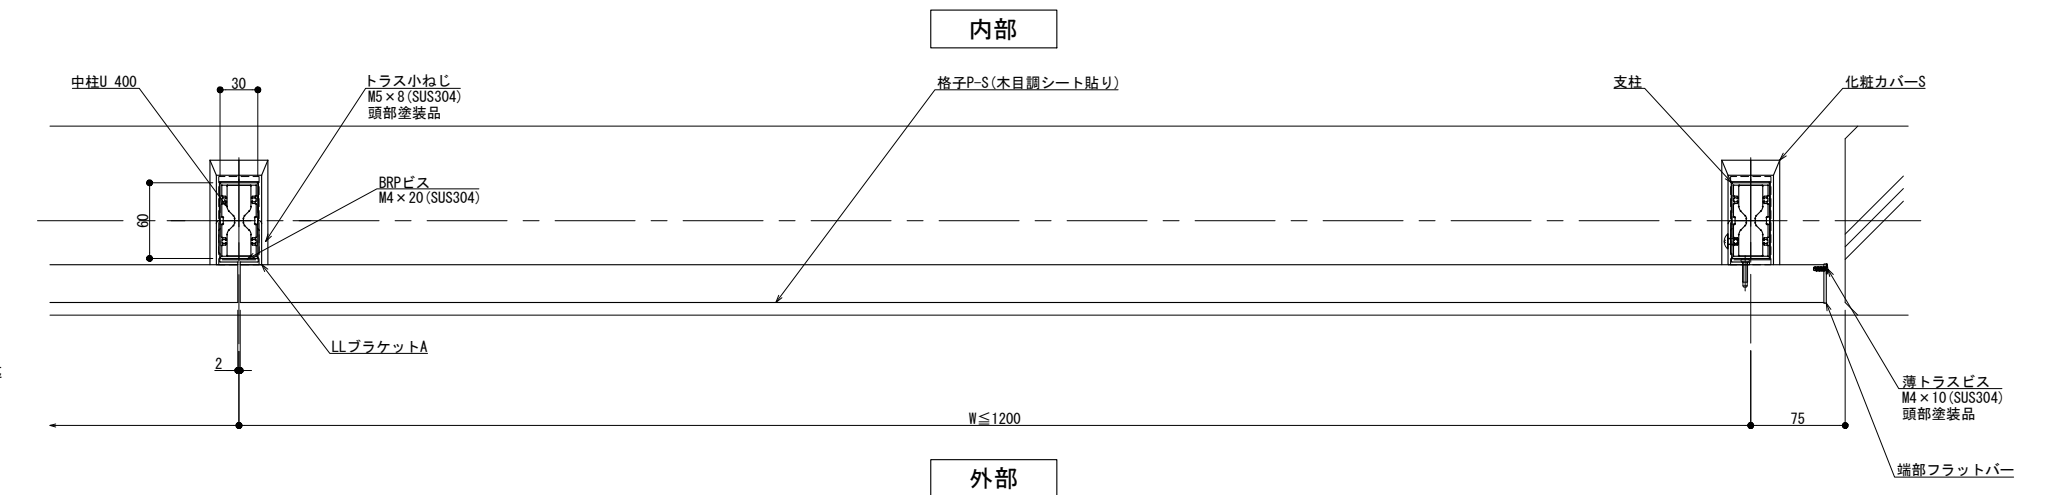

横断面図

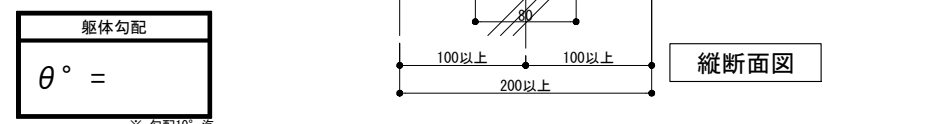

縦断面図

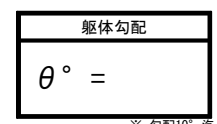



※格子のみ木目調となります。

製図: 2018.10.25


訂正	改訂年月日	概要	特記事項

S エルビーライン
井上商事株式会社

作成	設計	担当	検印	工事名	縮尺	通し番号
					A1 1:3 A3 1:6	
作成年月日		タイプ		図名	区分	図面番号
				床支持 埋込工法 125型 SLLタイプ(木目調)		
管理番号						00000000_000

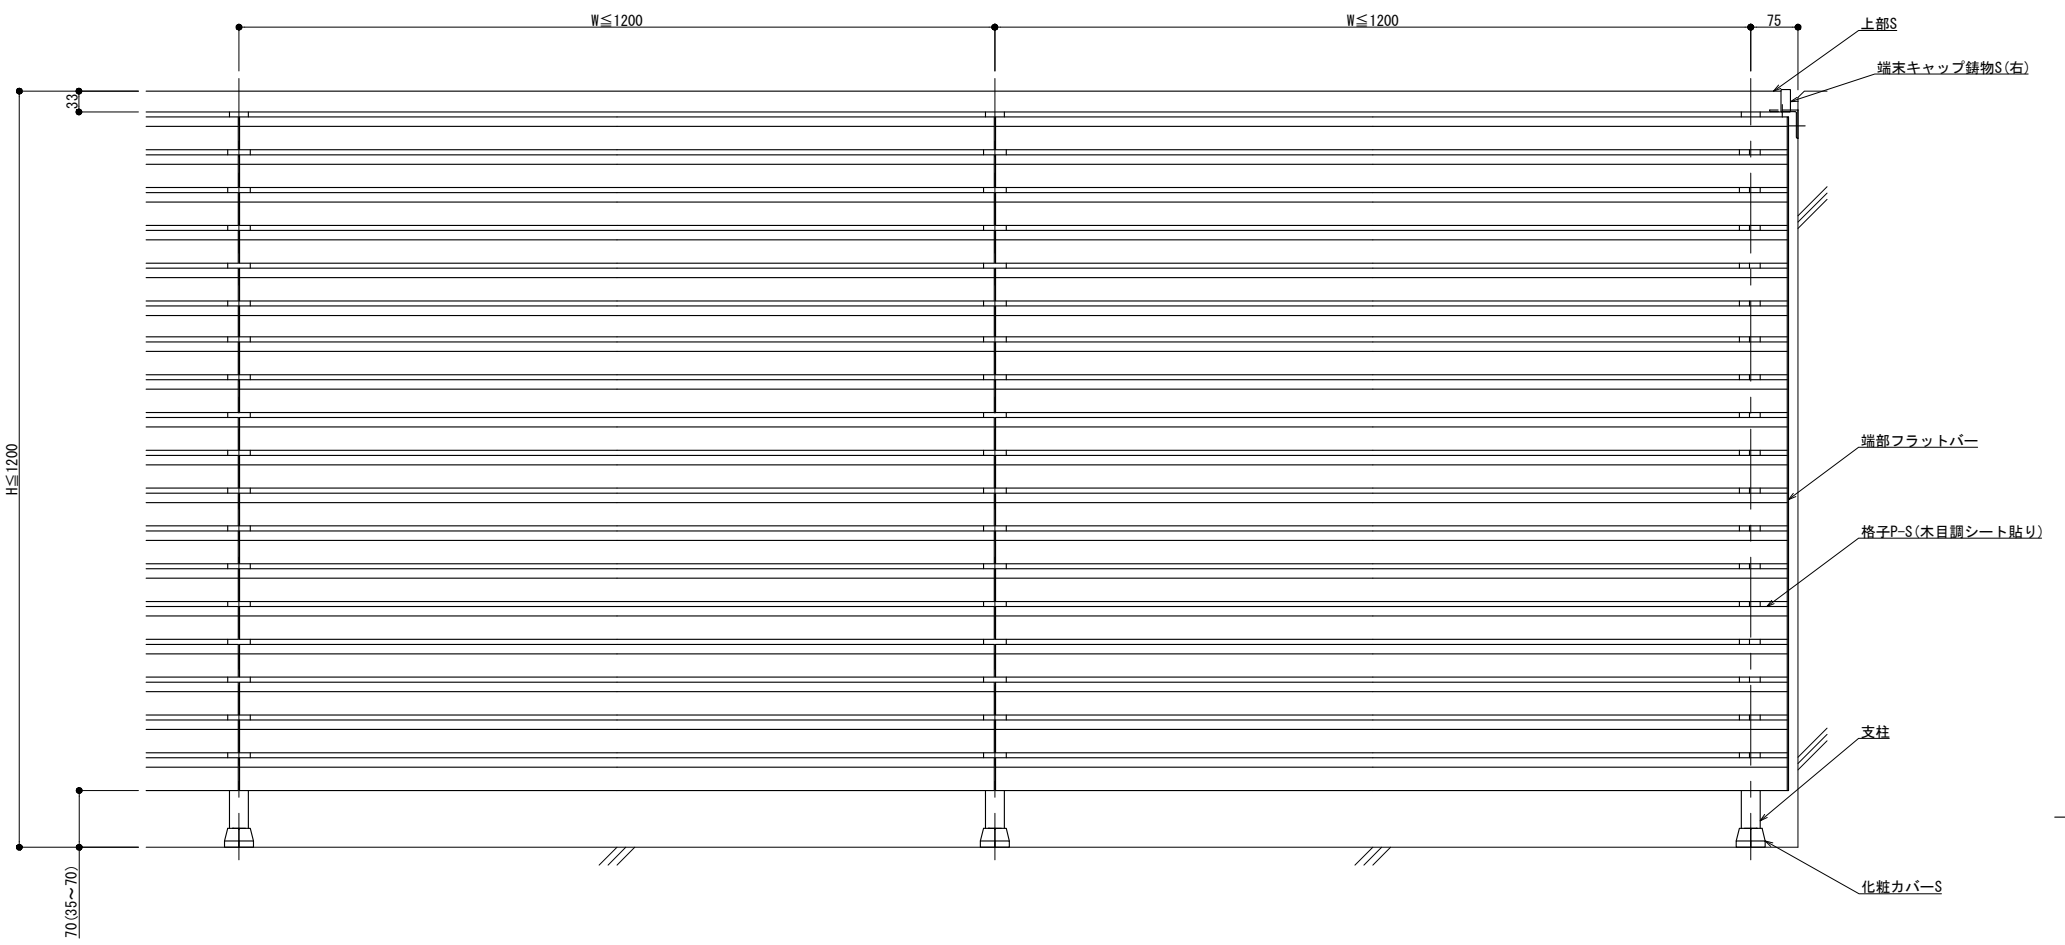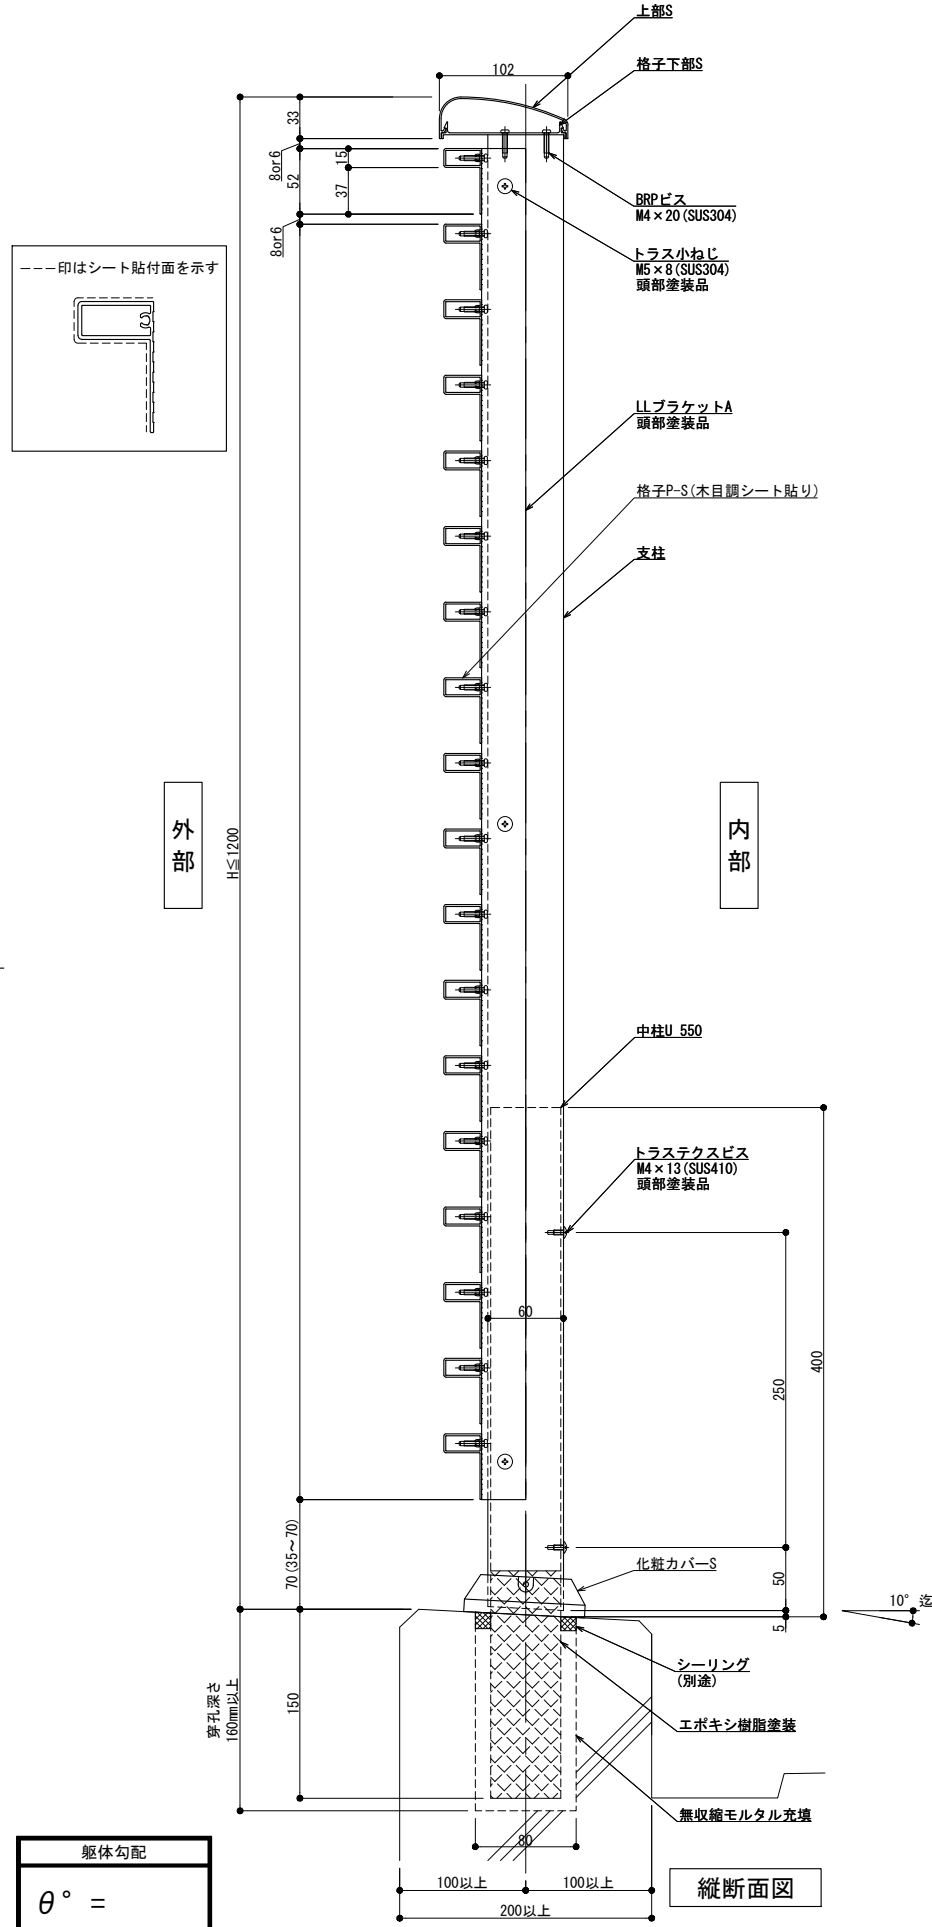


外観図

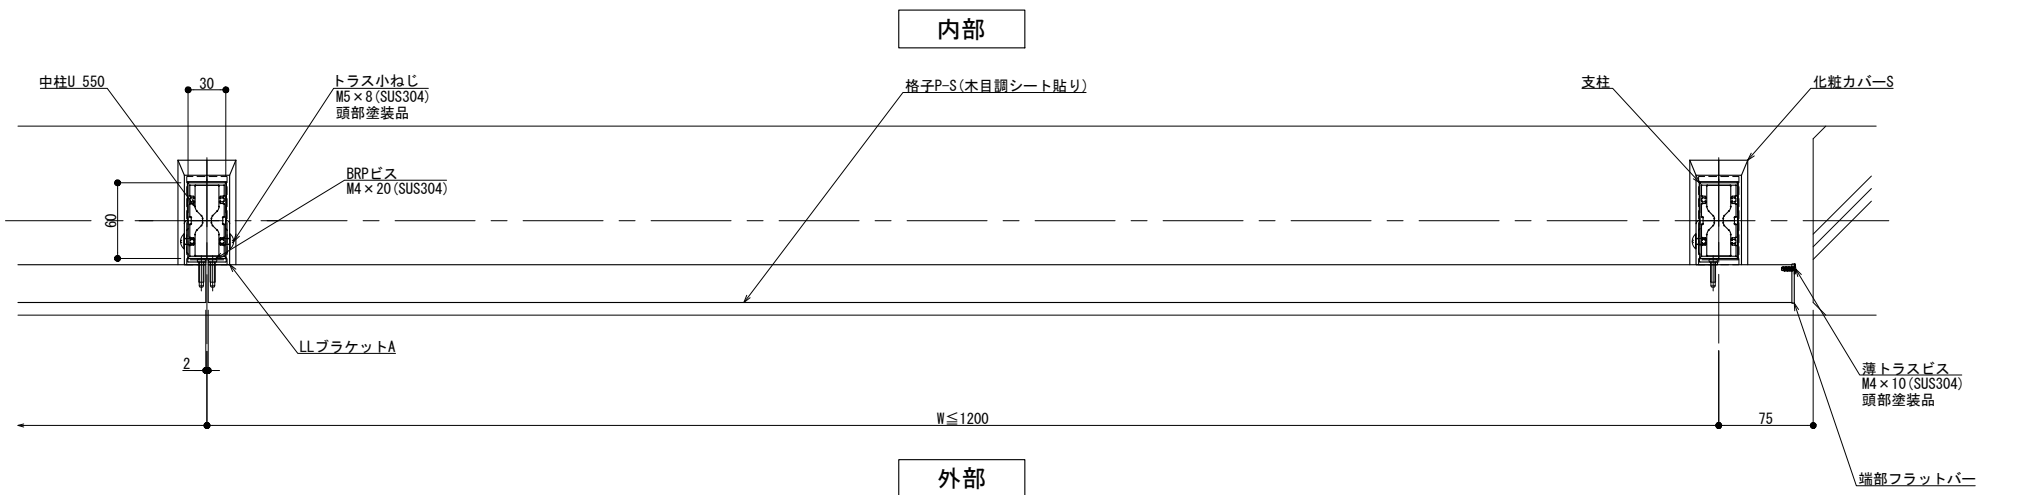

内部


横断面図


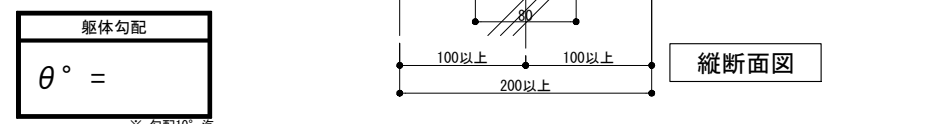


※格子のみ木目調となります。

製図: 2019.10.25


訂正	改訂年月日	概要	特記事項	作成	設計	担当	検印	工事名	縮尺	通し番号
△									A1 1:3 A3 1:6	1 / 1
				作成年月日	タイプ	図名		床支持 埋込工法 150型 SLLタイプ(木目調)	区分	図面番号
										00000000_000

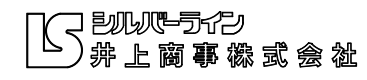

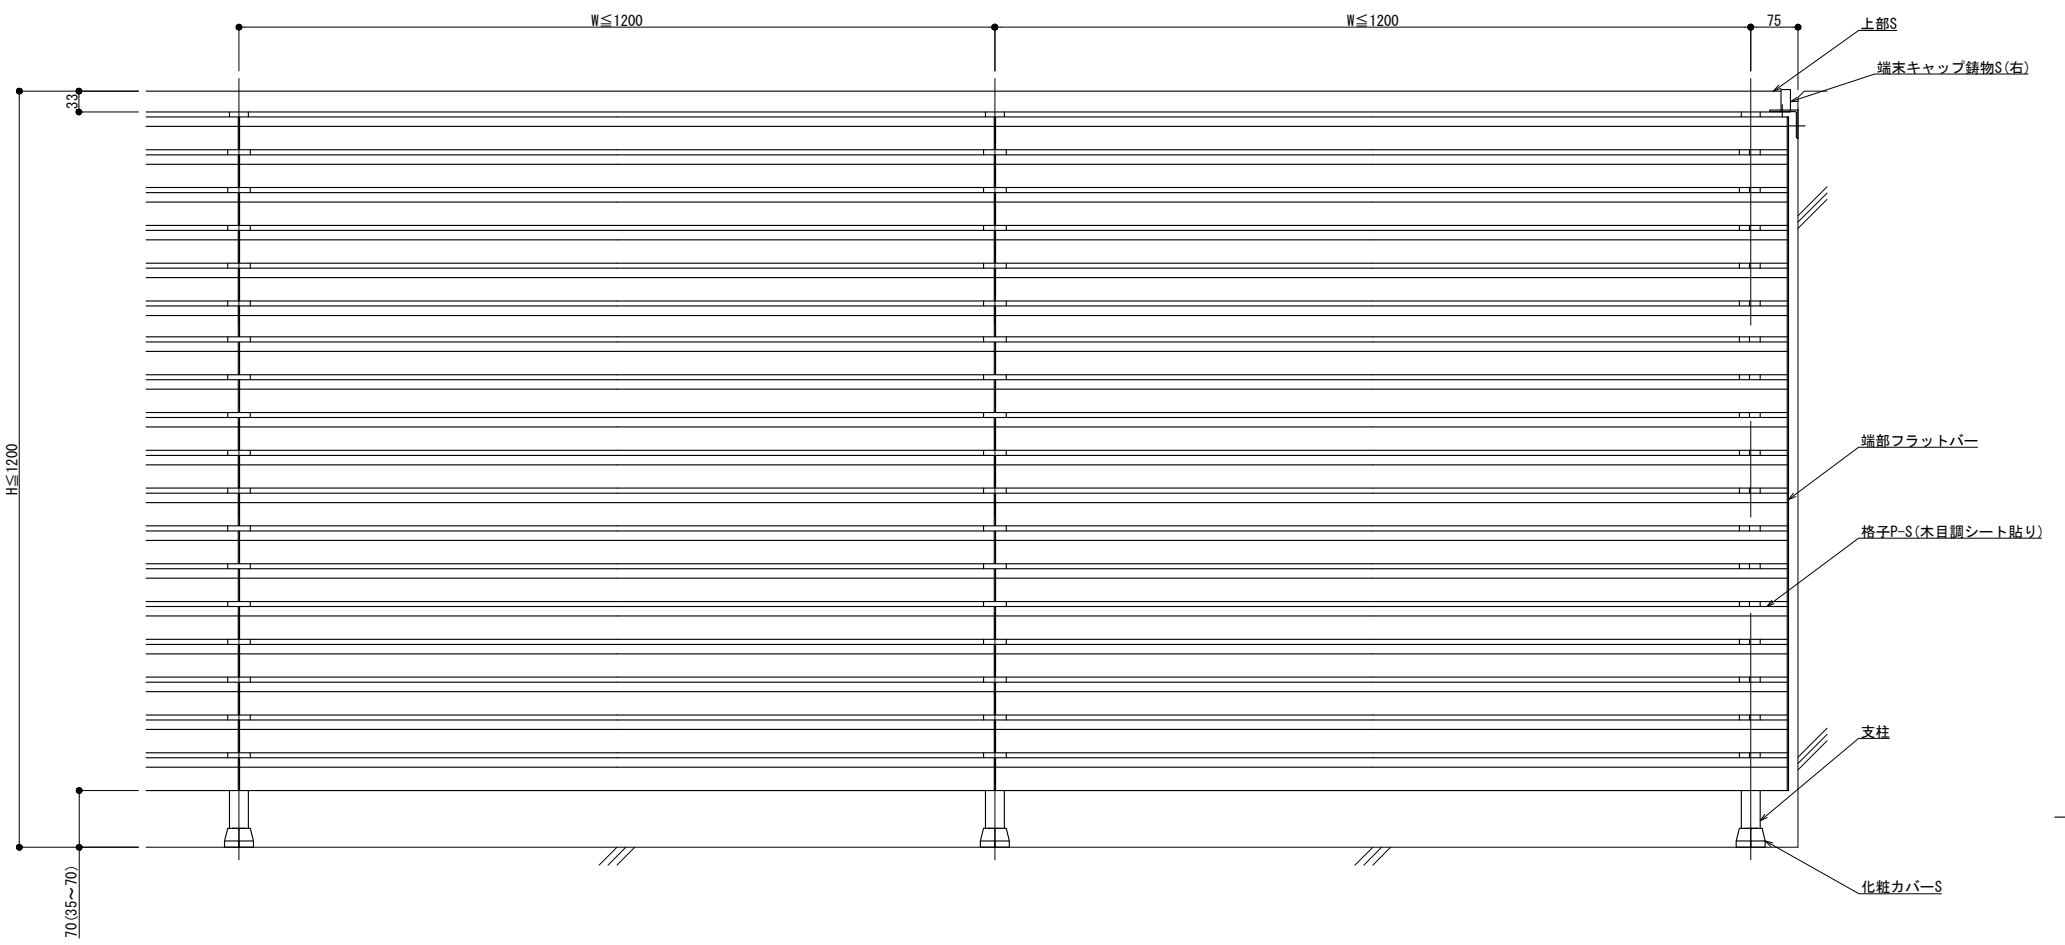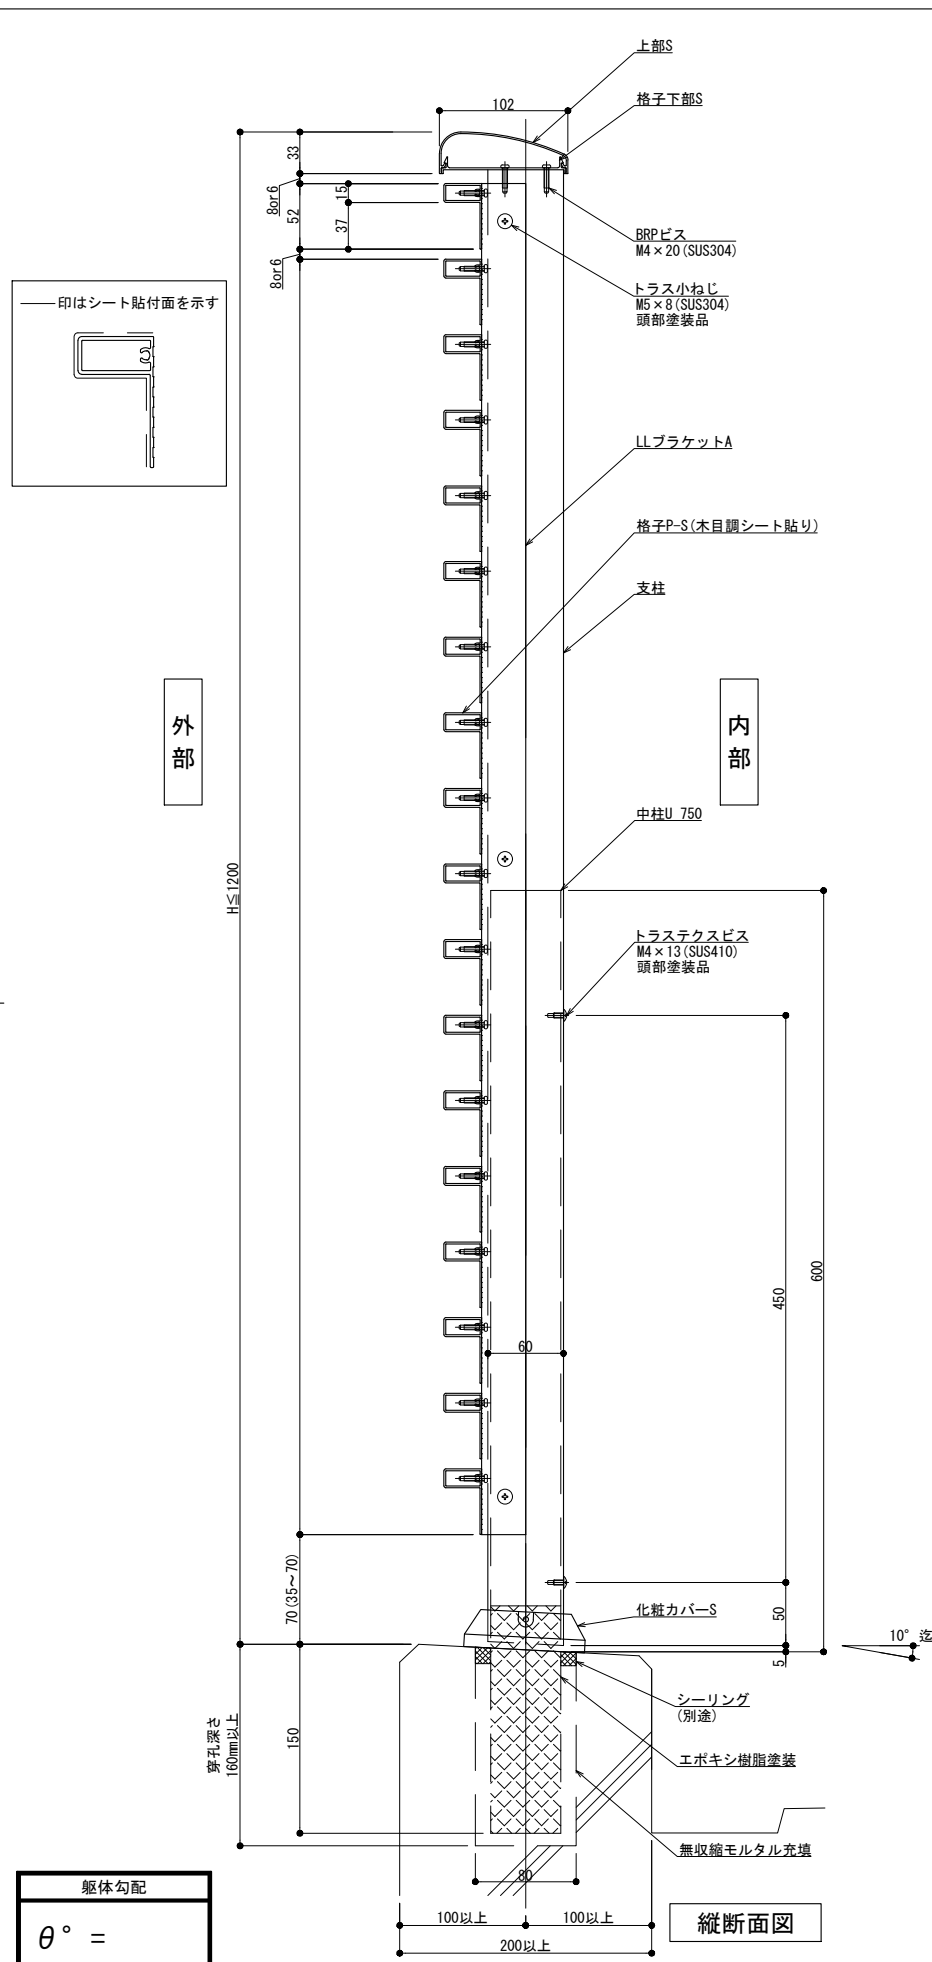

外観図

内部

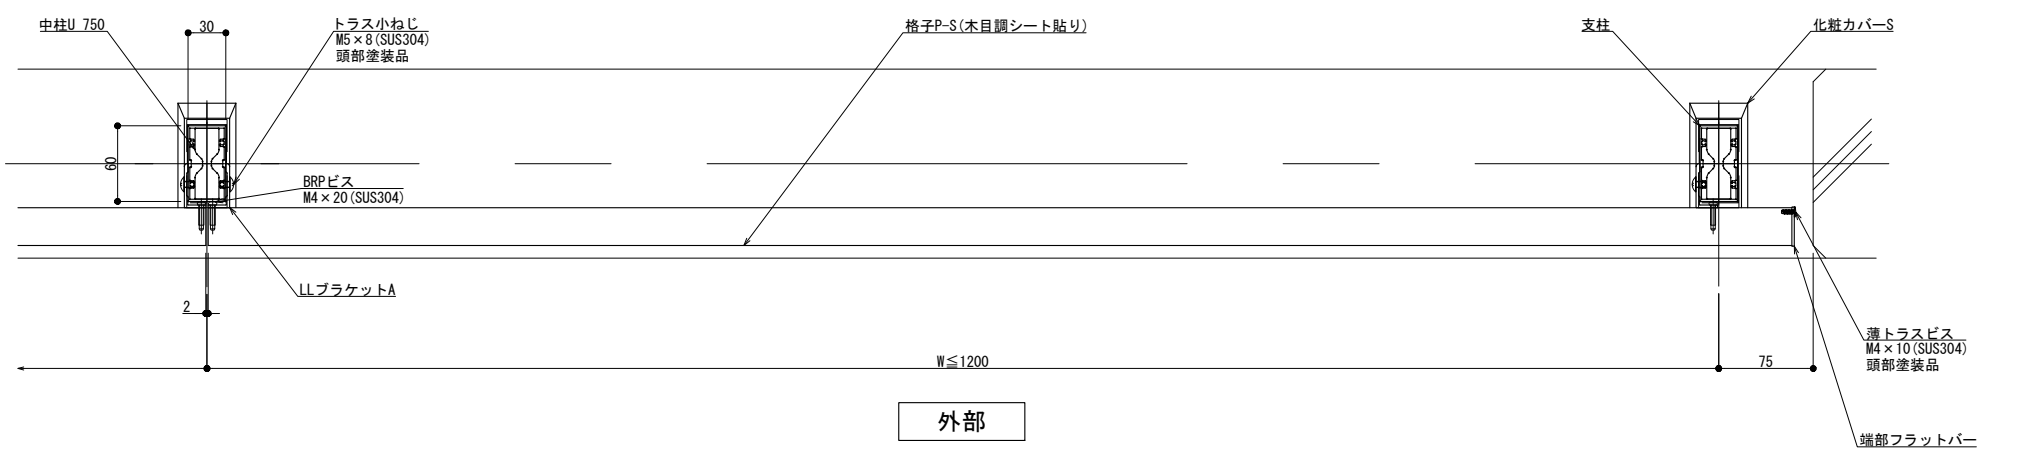

外部

横断面図

躯体勾配
 $\theta^\circ =$
※ 勾配10° 迄

※格子のみ木目調となります。

製図: 2018.10.25

訂正	改訂年月日	概要	特記事項

井上商事株式会社

作成	設計	担当	検印	工事名	縮尺 A1 1:3 A3 1:6	通し番号
作成年月日	タイプ	図名	図面番号	床支持 埋込工法 300型 SLLタイプ(木目調)	区分	
管理番号				00000000_000		