
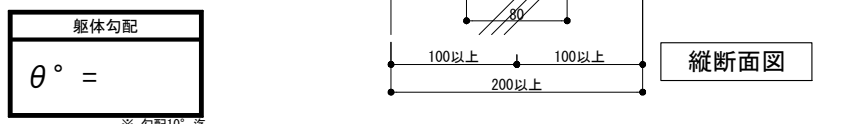
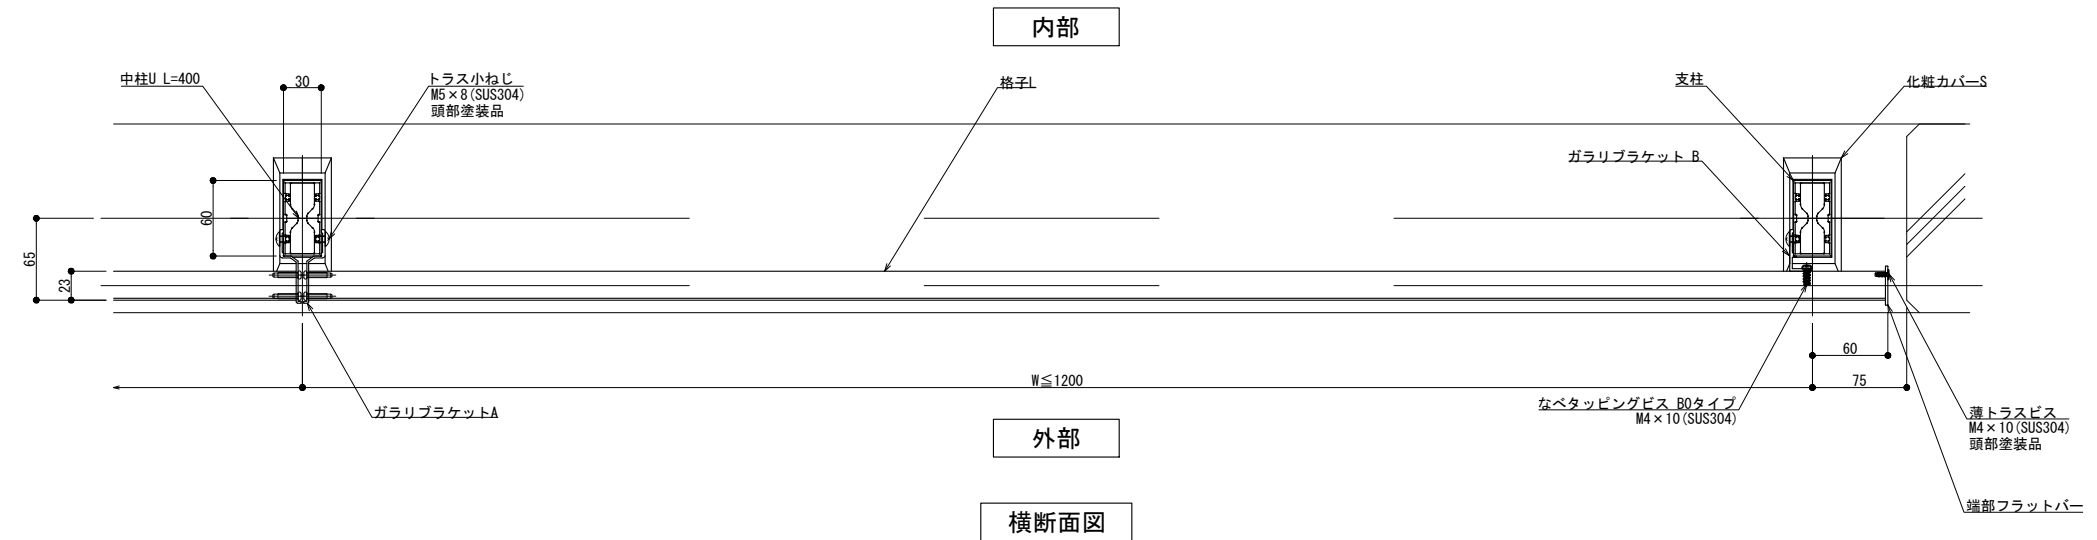
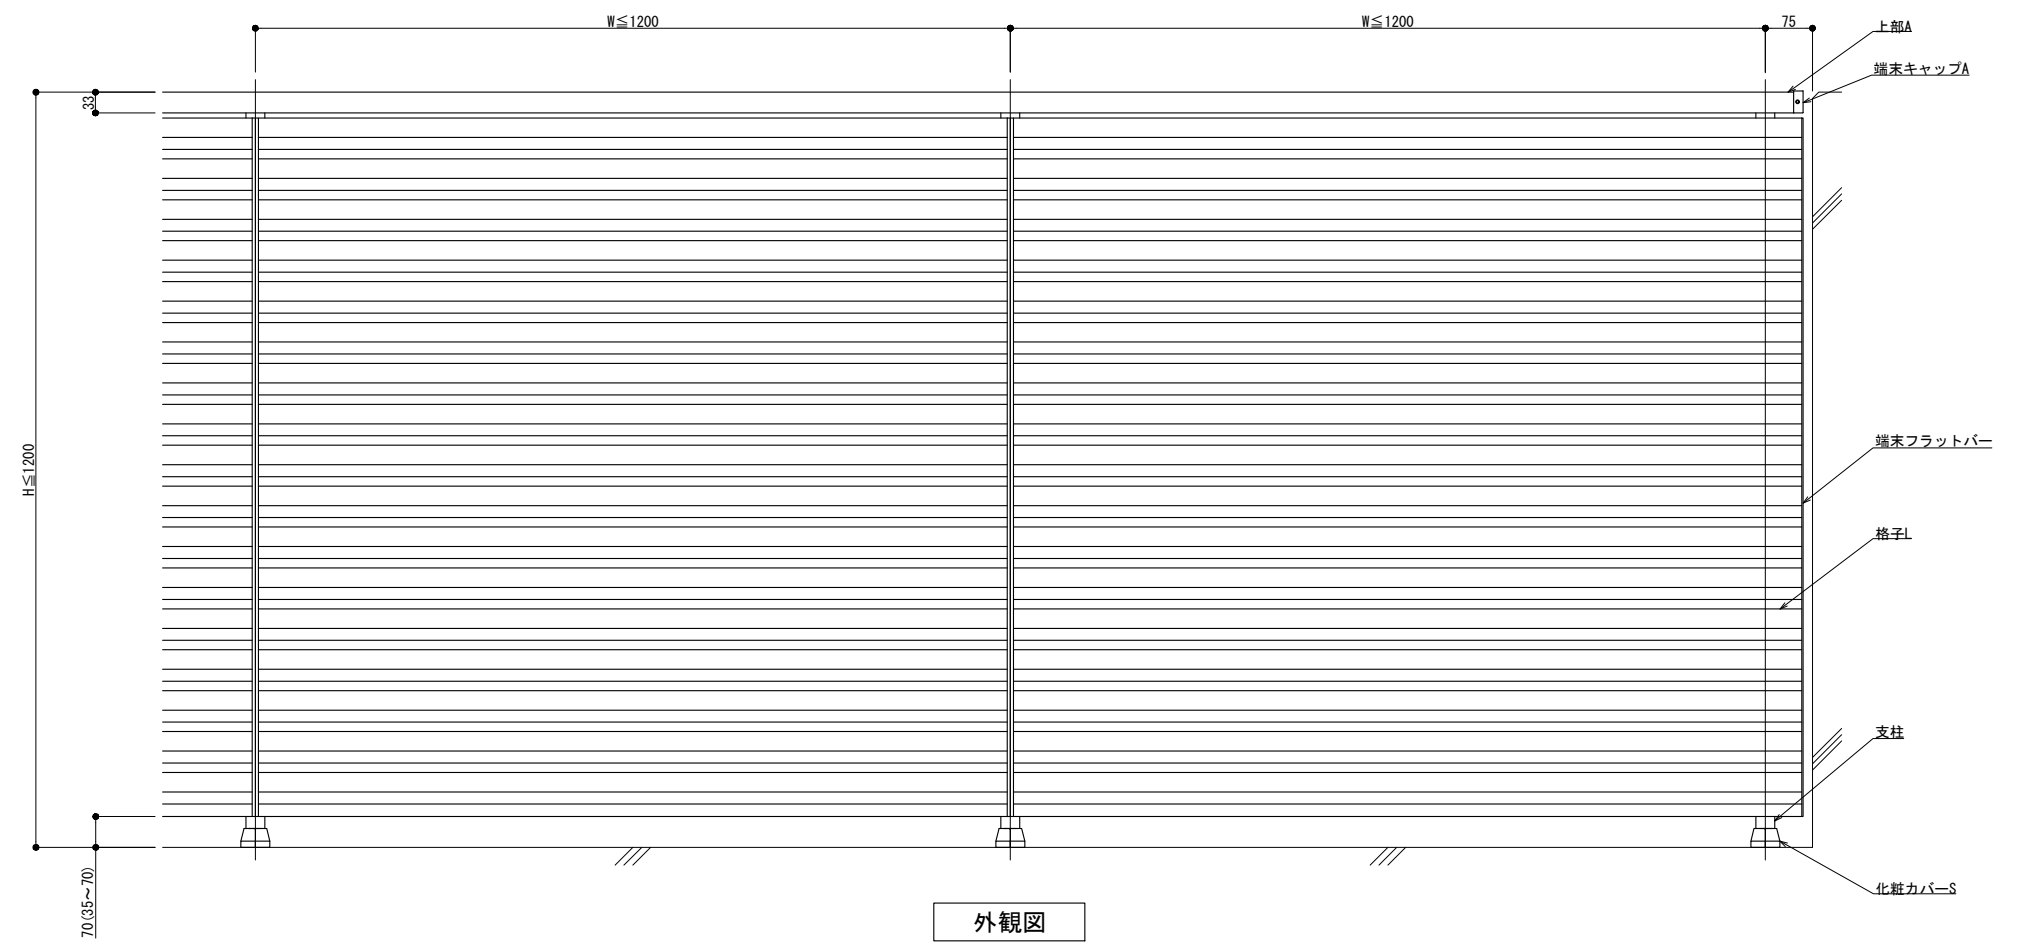


# 125型

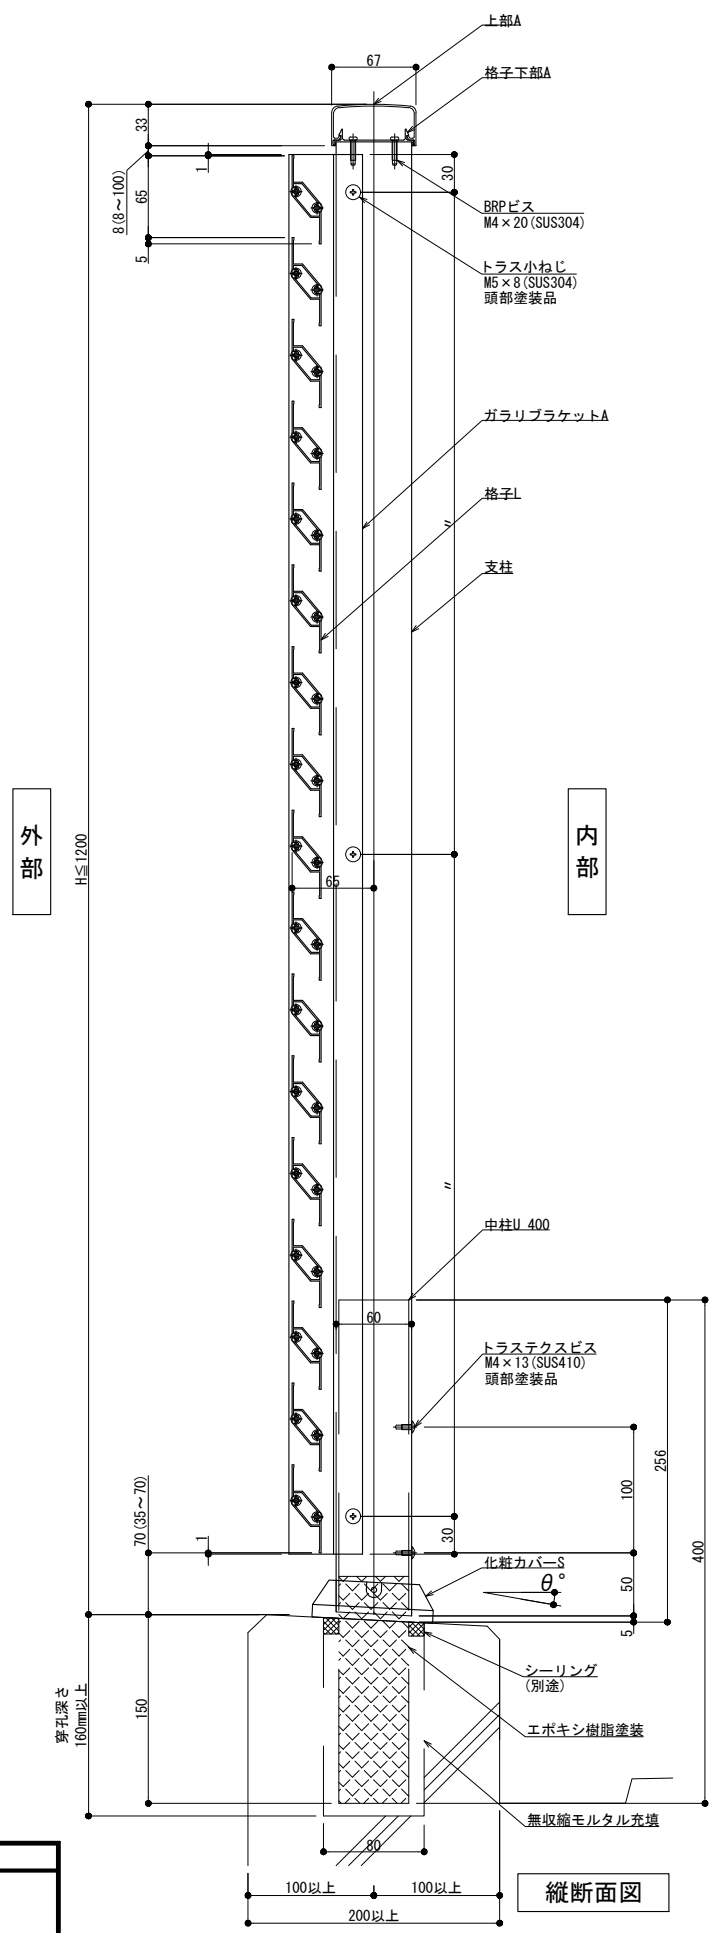

躯体勾配  
 $\theta^\circ =$   
 ※ 勾配10° 迄



改訂年月日	概要	特記事項

井上商事株式会社


作成	設計	担当	検印	工事名	縮尺	通し番号
					A1 1:3 A3 1:6	
作成年月日	タイプ	図名			区分	図面番号
		床支持 埋込工法 125型 GLタイプ納まり図				

管理番号 00000000.000

# 150型

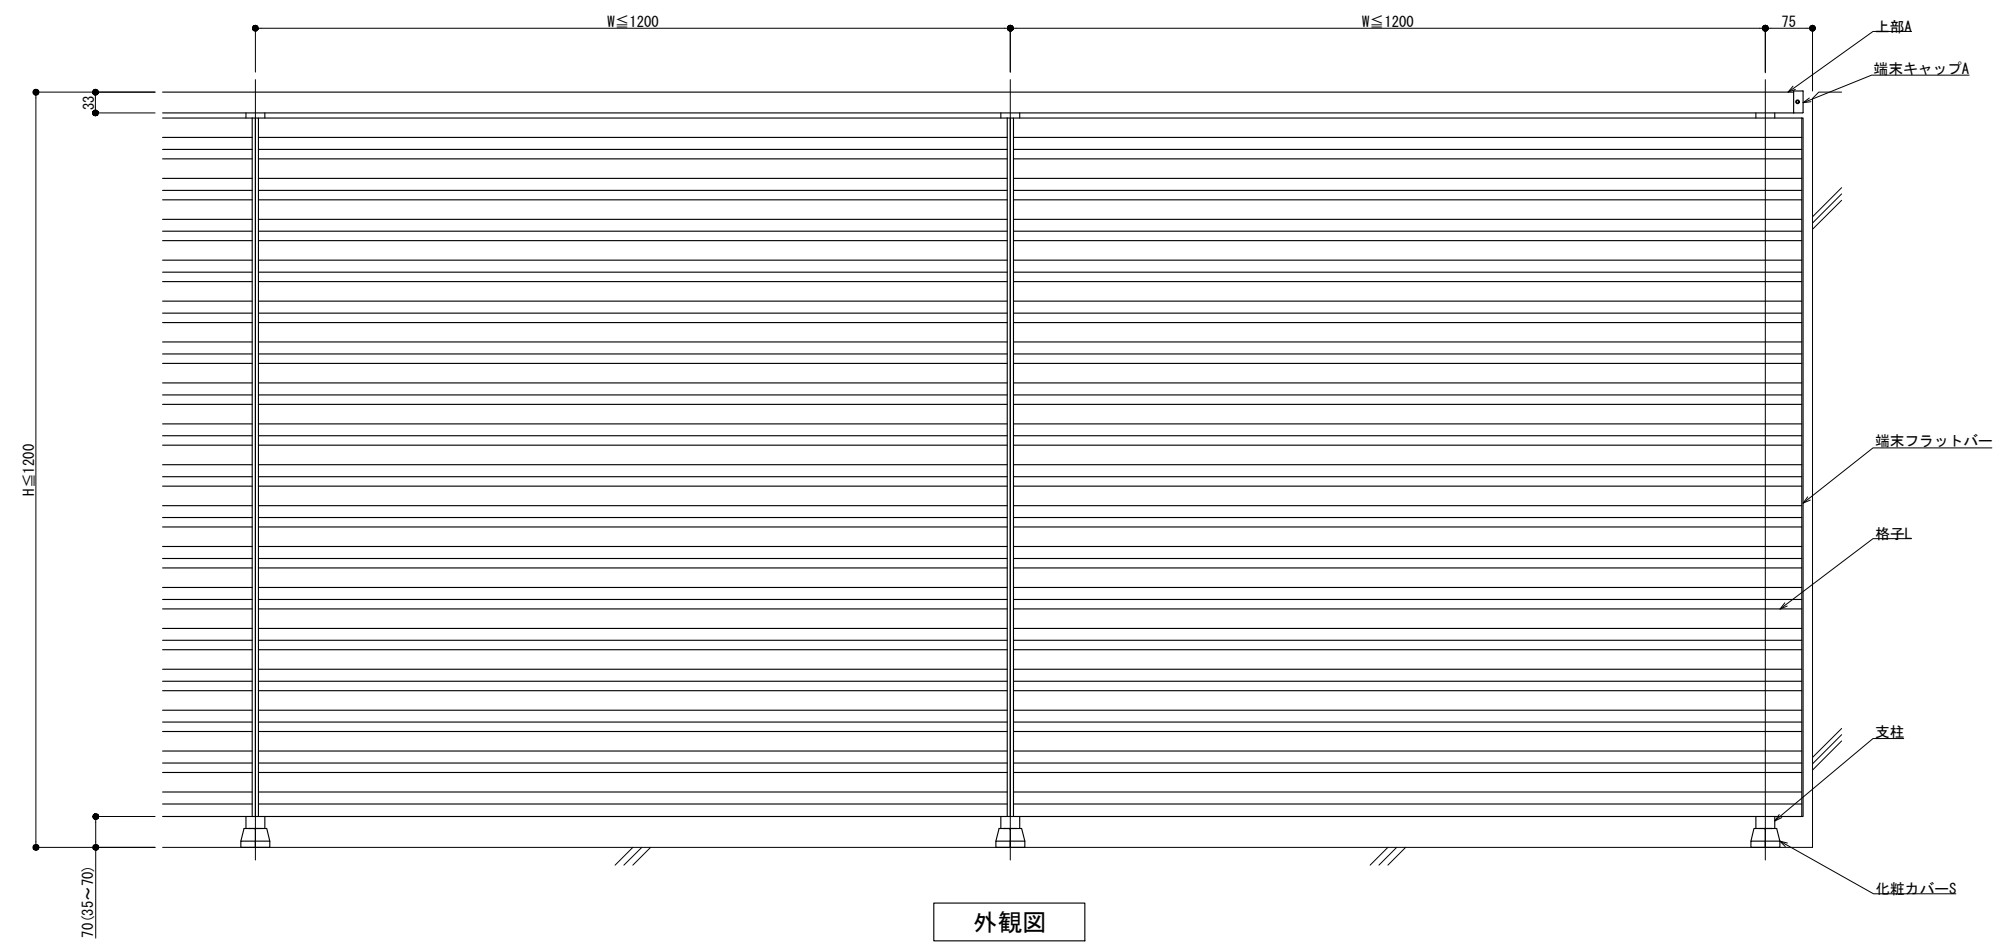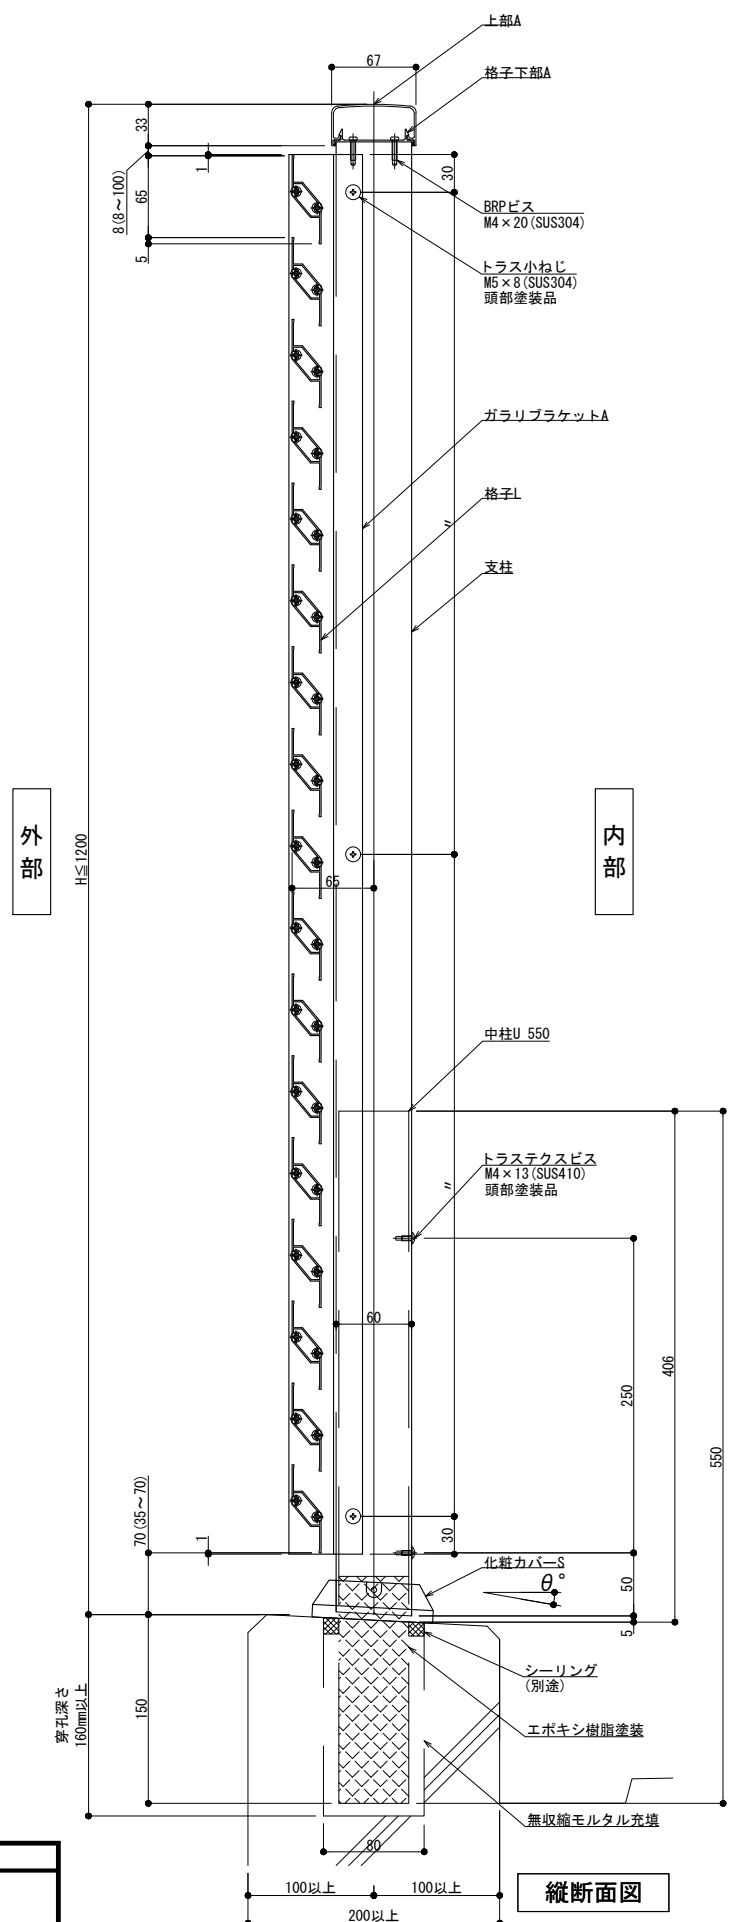

外観図

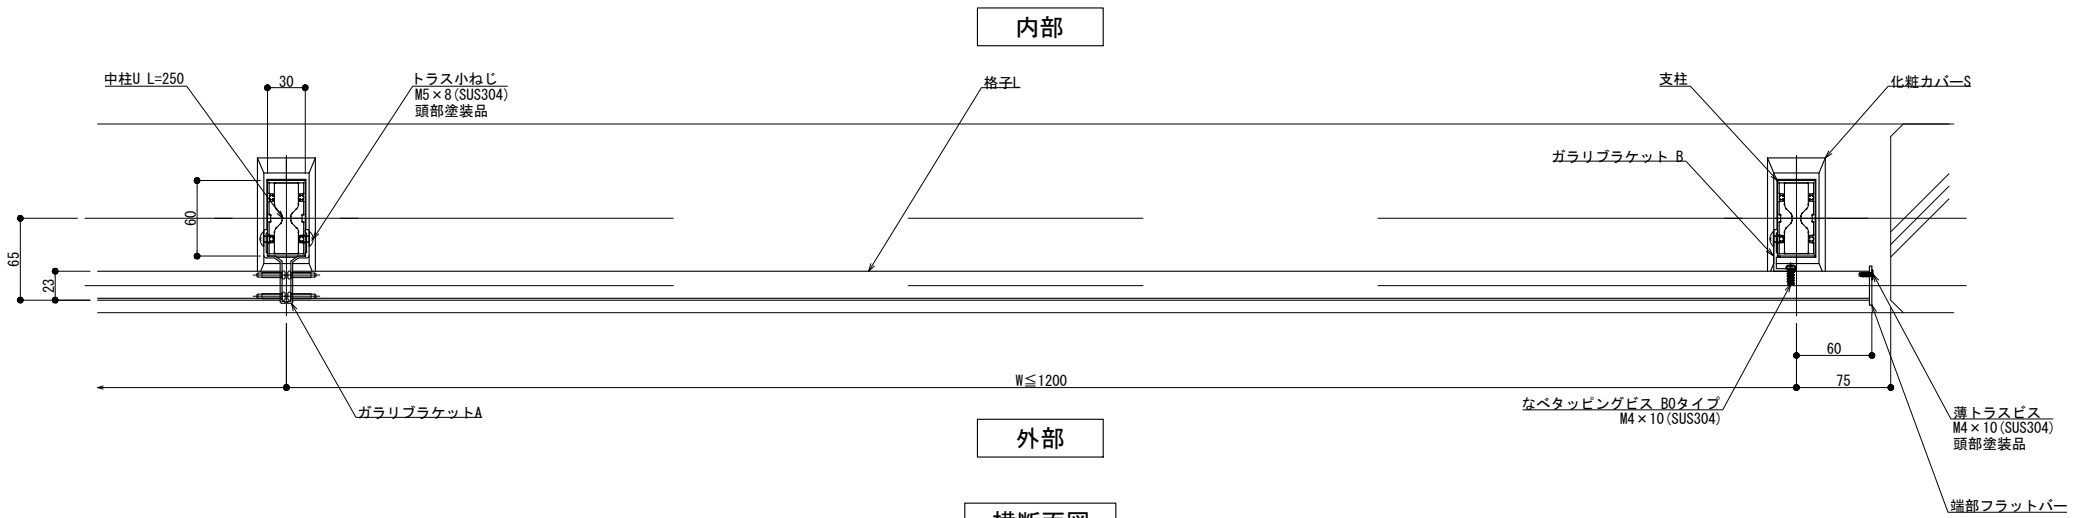

横断面図

躯体勾配  
 $\theta^\circ =$   
 ※ 勾配10° 迄

縦断面図

製図: 2022.03.10  
 改訂:


改訂	改訂年月日	概要	特記事項

井上商事株式会社


作成	設計	担当	検印	工事名	縮尺	通し番号
					A1 1:3 A3 1:6	
作成年月日	タイプ	図名			区分	図面番号
		床支持 埋込工法 150型 GLタイプ納まり図				

管理番号: 00000000.000


# 300型

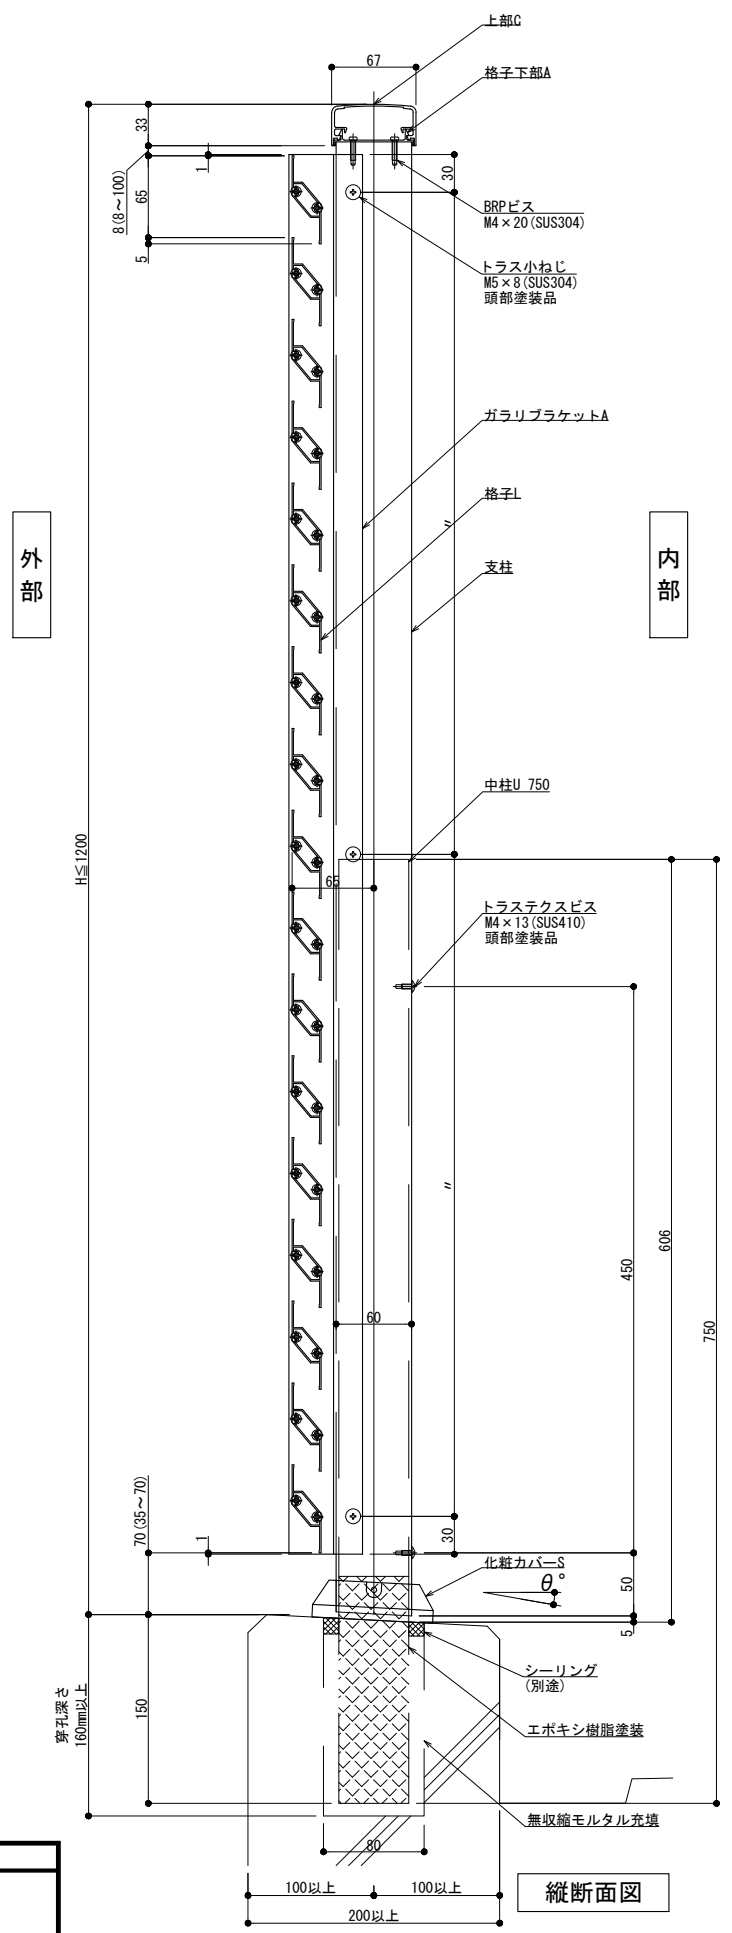

縦断面図

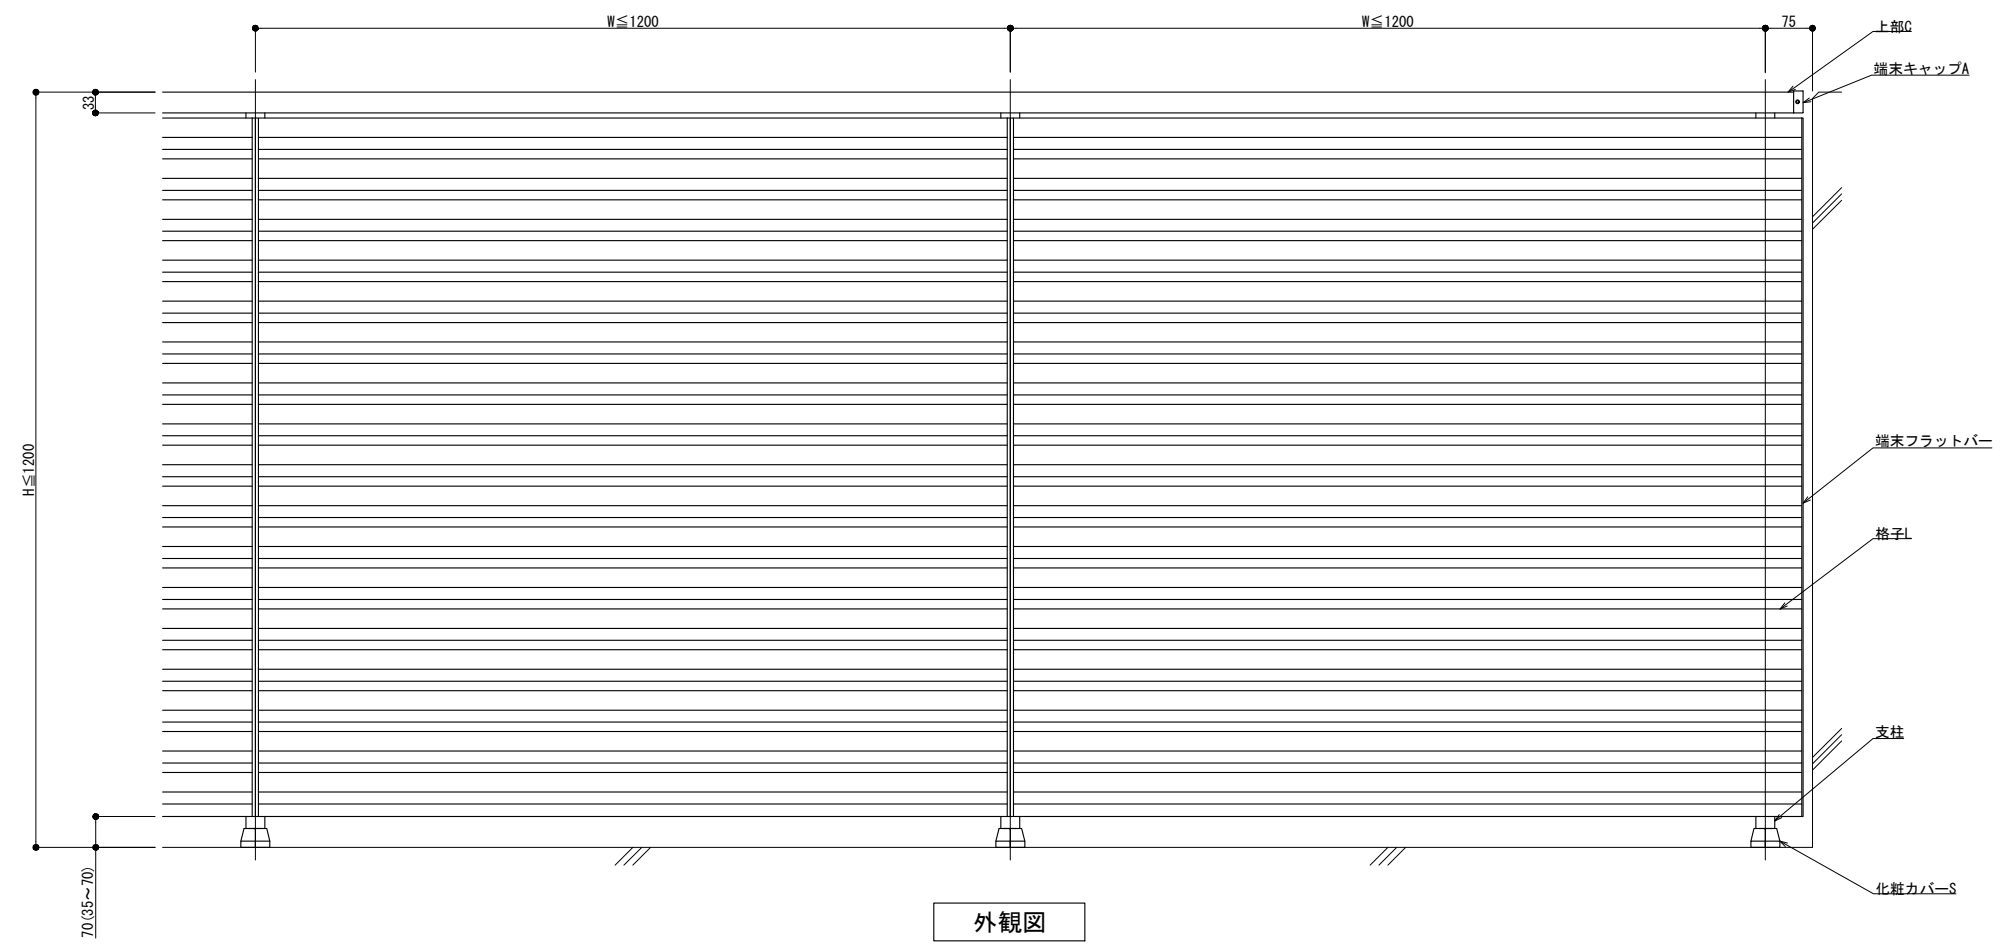

外観図

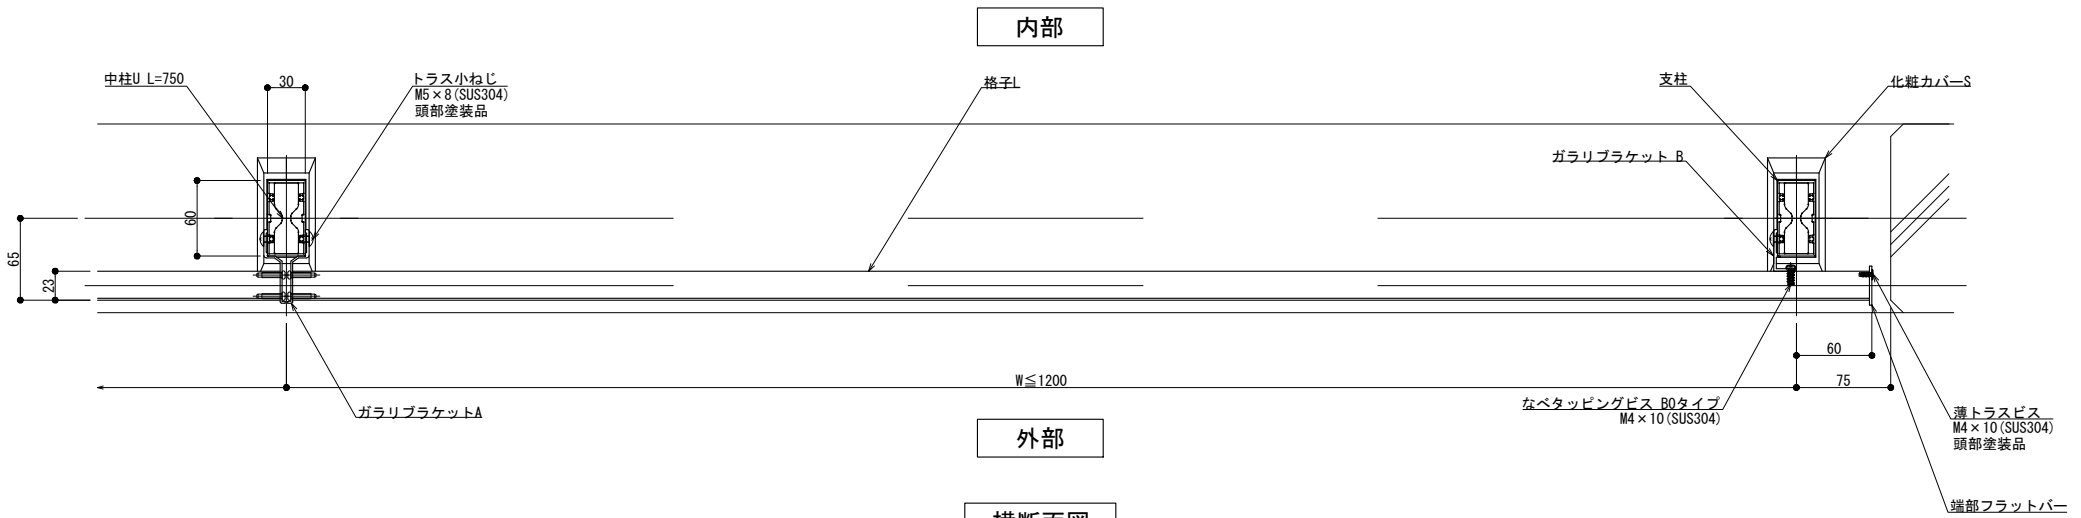

横断面図

躯体勾配  
θ° =

製図: 2022.05.19  
改訂: 2022.03.10

改訂	改訂年月日	概要	特記事項

井上商事株式会社

作成	設計	担当	検印	工事名	縮尺	通し番号
					A1 1:3 A3 1:6	
作成年月日	タイプ	図名	区分	図面番号	秋の内	
		床支持 埋込工法300型 GLタイプ納まり図				

管理番号: 00000000,000