


# 150型

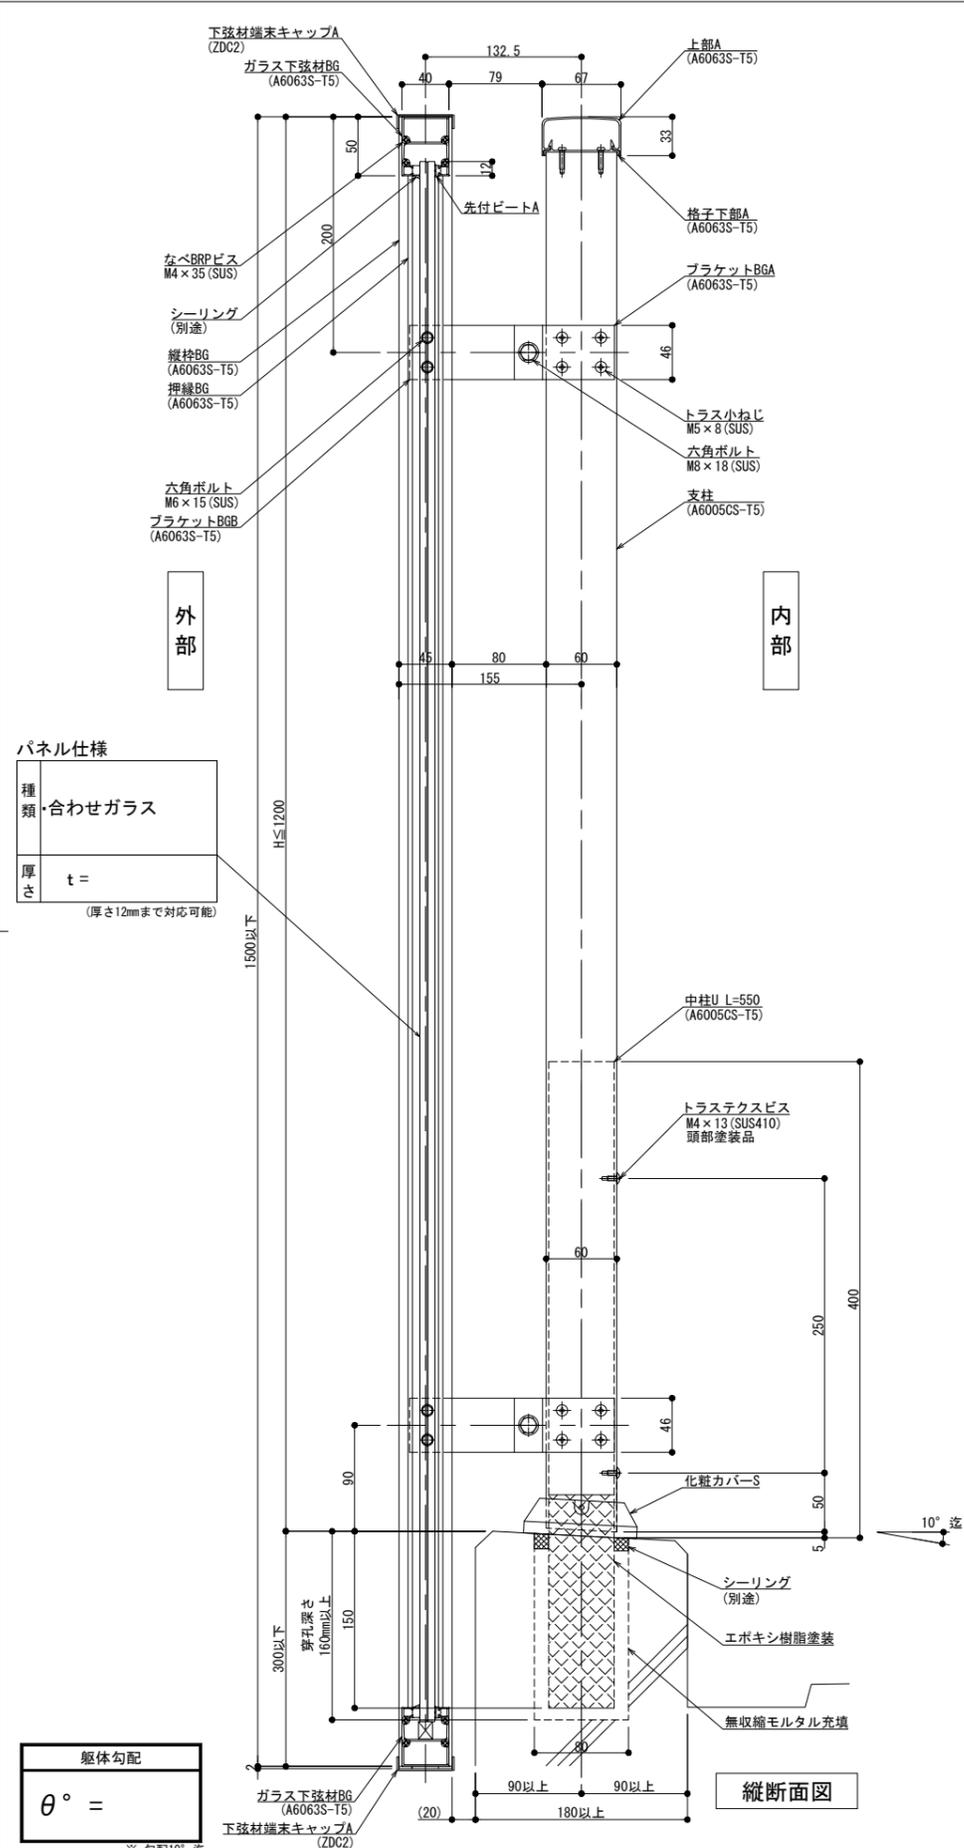



パネル仕様

種類	合わせガラス
厚さ	t = (厚さ12mmまで対応可能)

躯体勾配

$\theta^\circ =$
------------------





※ 勾配10° 迄

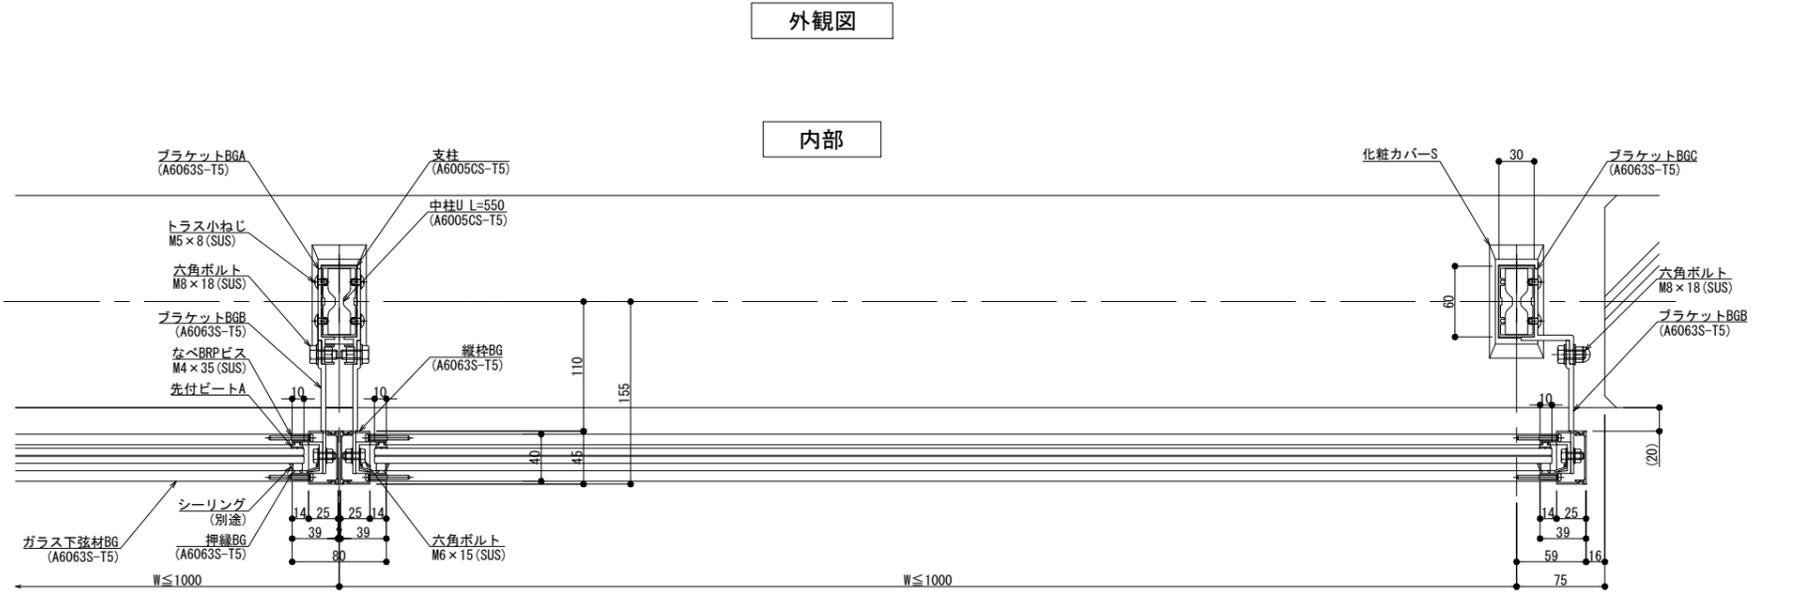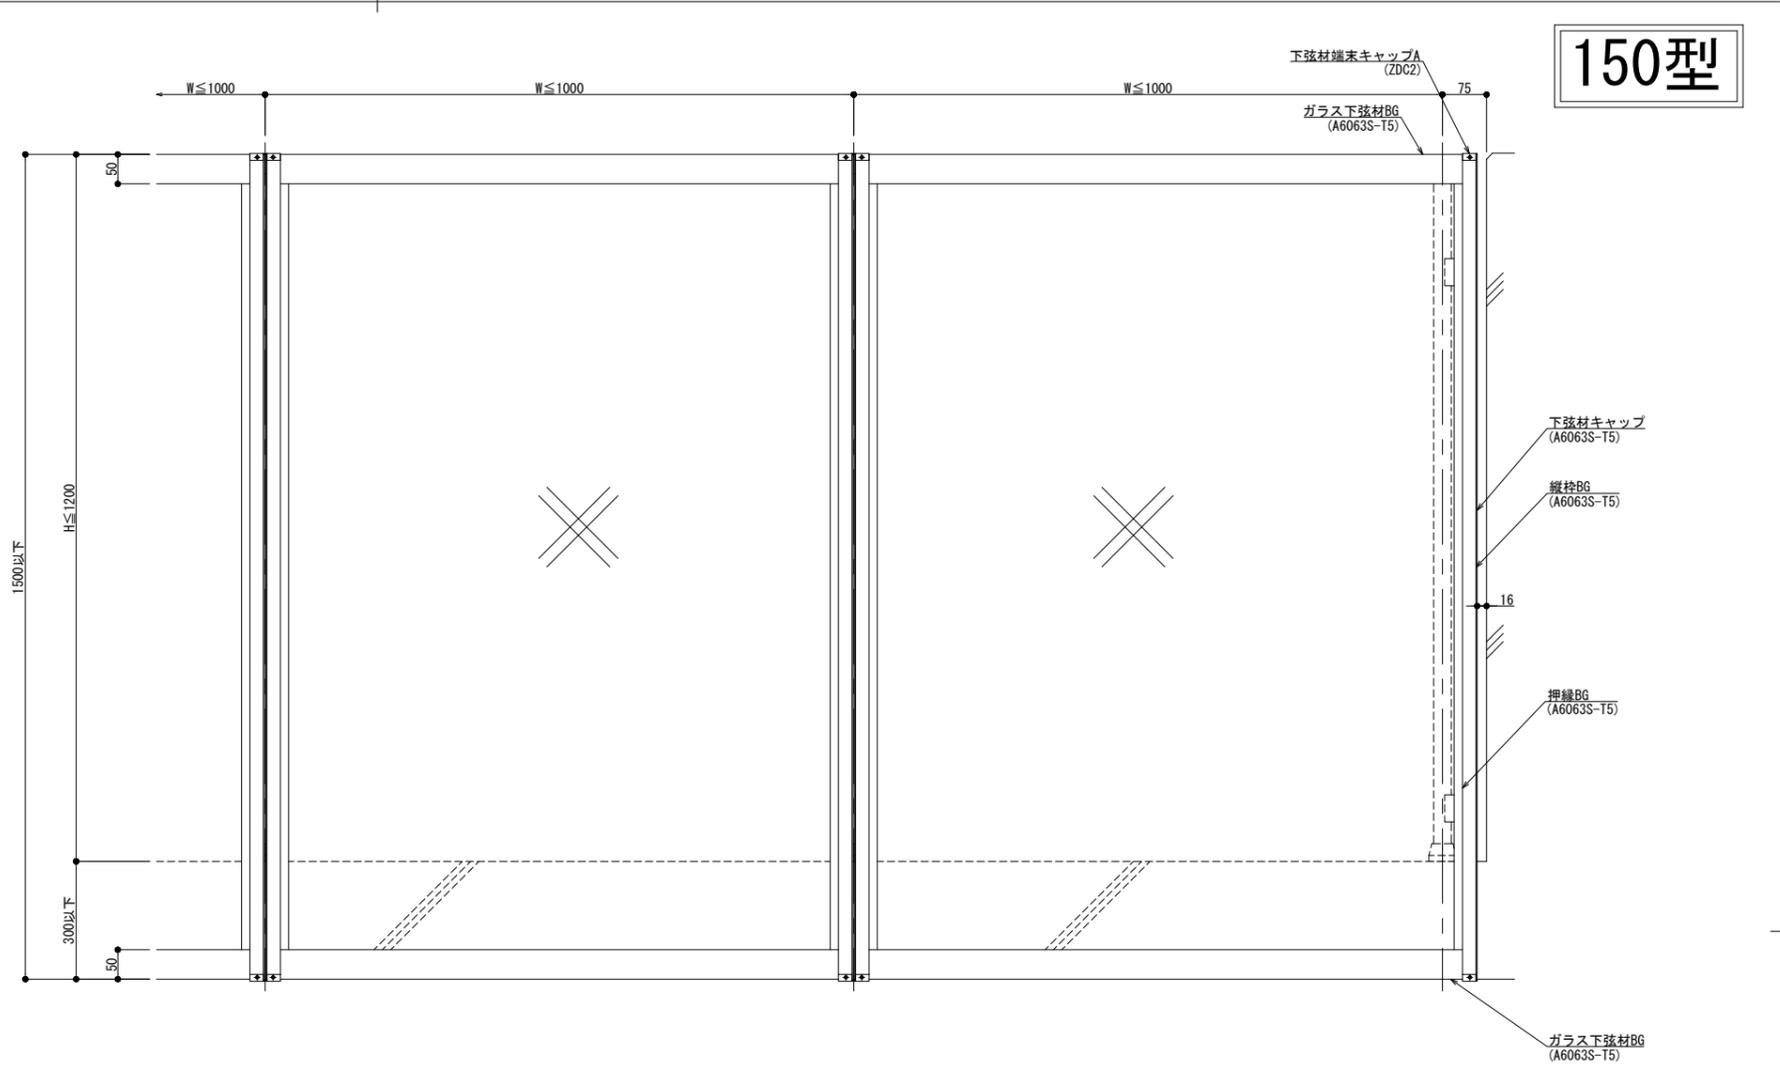

改訂年月日	概要	特記事項	作成	設計	担当	検印	工事名	縮尺	通し番号
								A1 1:3 A3 1:6	〃
製図: 2025.1.29			作成年月日	タイプ	図名		床支持 埋込工法 150型 BGタイプ納まり図	区分	図面番号
									〃

井上商事株式会社

# 300型

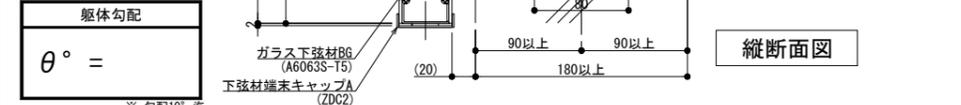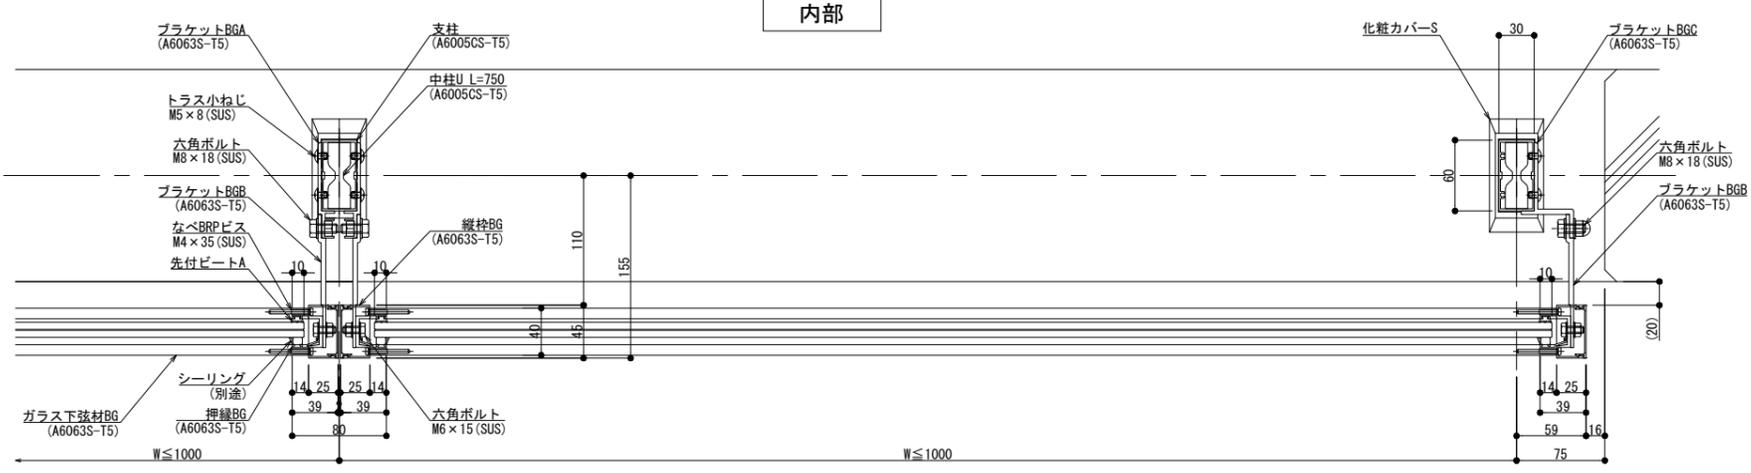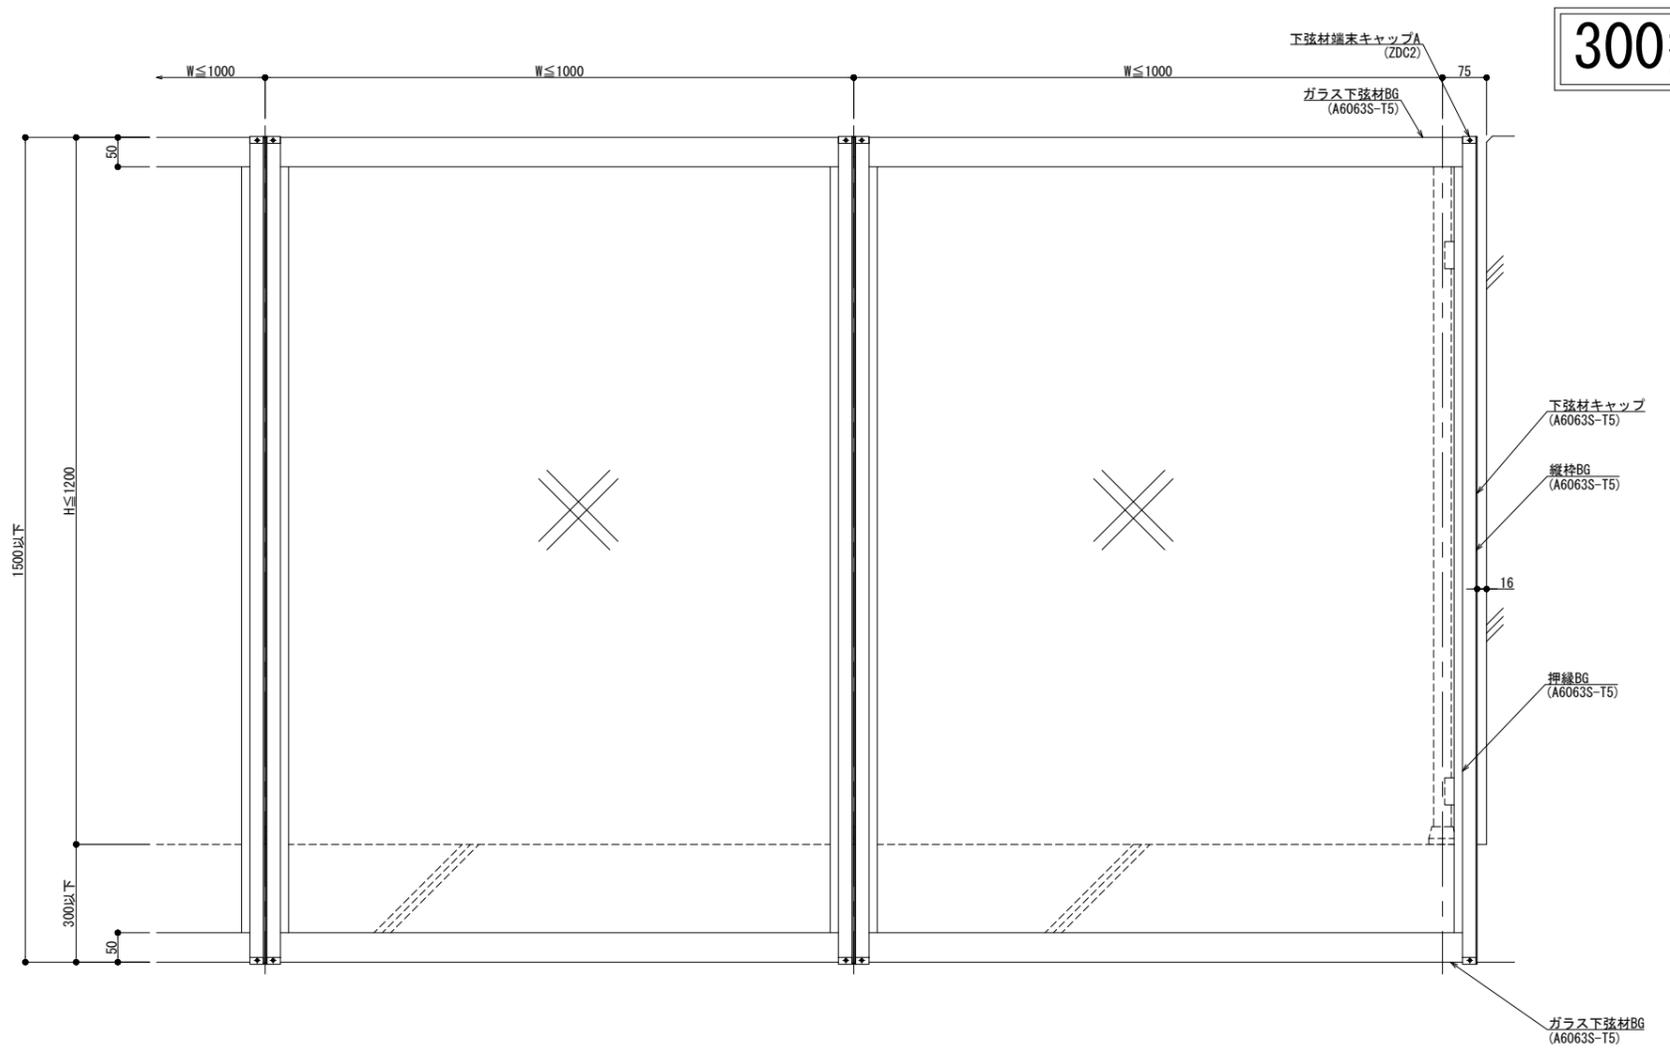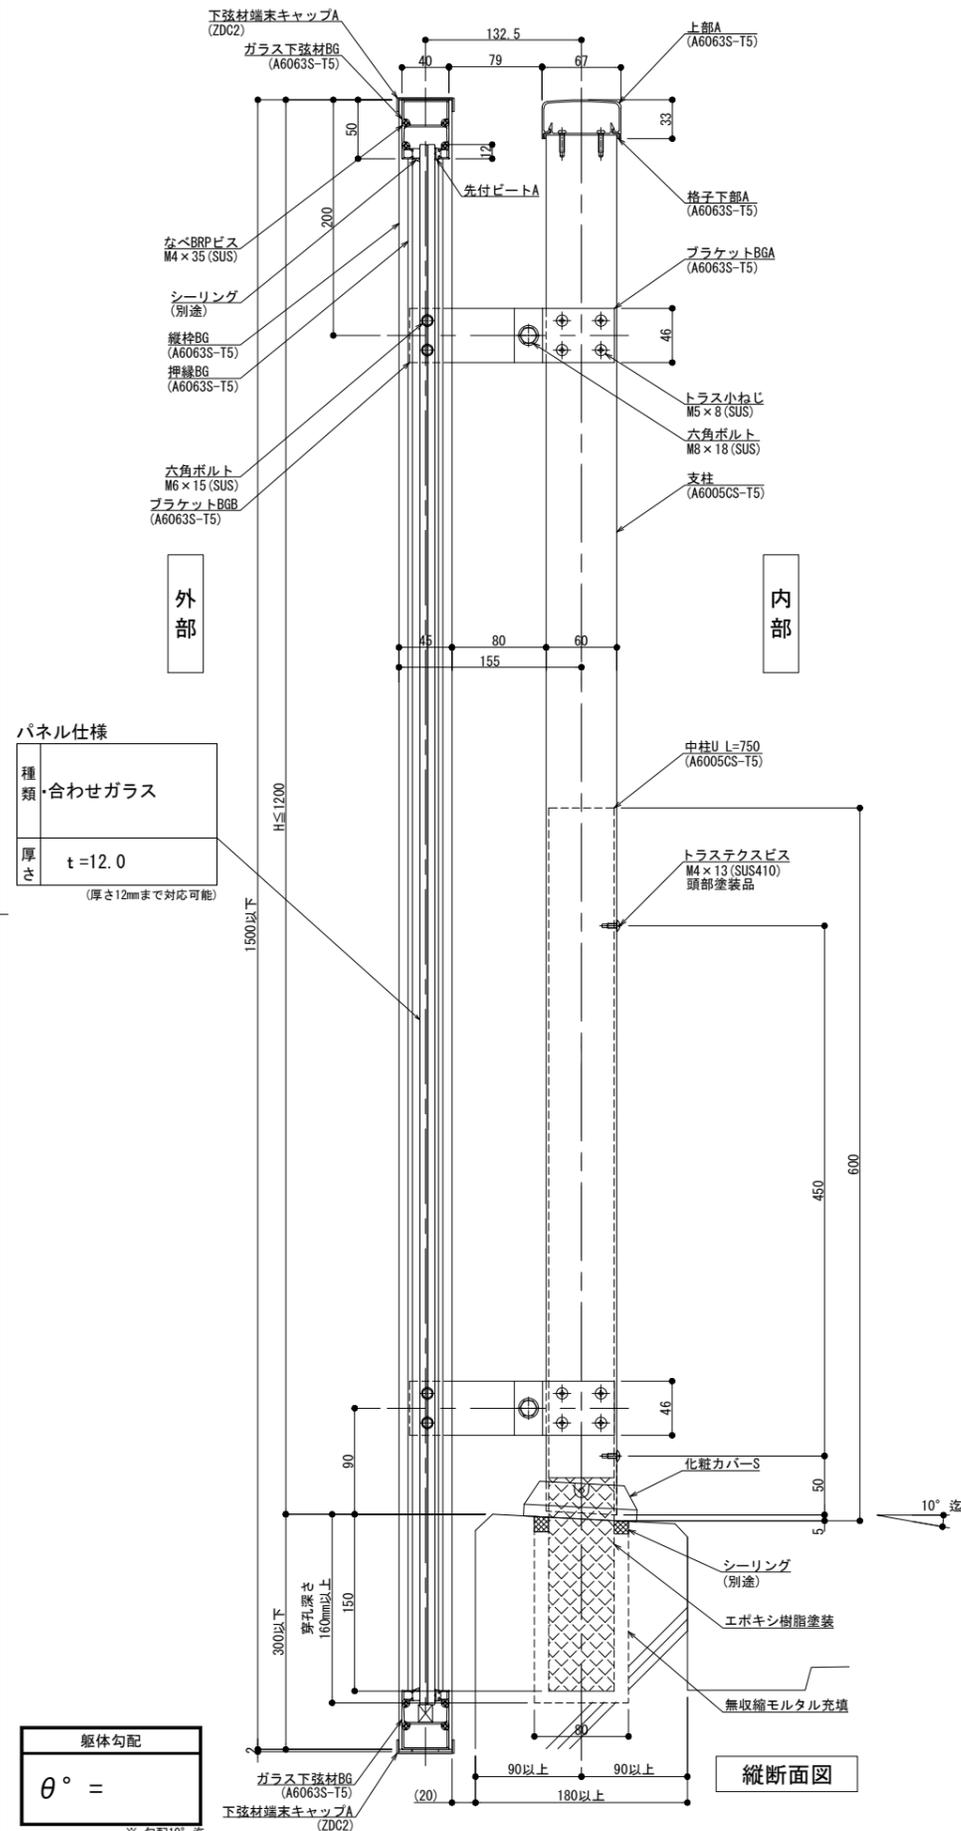

訂正 訂正 訂正	改訂年月日 . . . . . . . . . . . . . . .	概要 . . . . . . . . . . . . . . .	特記事項 . . . . . . . . . . . . . . .	井上商事株式会社 井上商事株式会社	作成 . . . . . 作成年月日 . . . . .	設計 . . . . . タイプ . . . . .	担当 . . . . . 図名 床支持 埋込工法 300型 BGタイプ納まり図	検印 . . . . . 区分 . . . . .	工事名 . . . . . 図面番号 . . . . .	縮尺 A1 1:3 A3 1:6 通し番号 . . . . .	校の内 . . . . . 管理番号 00000000_000
----------------	--	---	---	----------------------	---------------------------------------	-------------------------------------	--	------------------------------------	---------------------------------------	--	--