
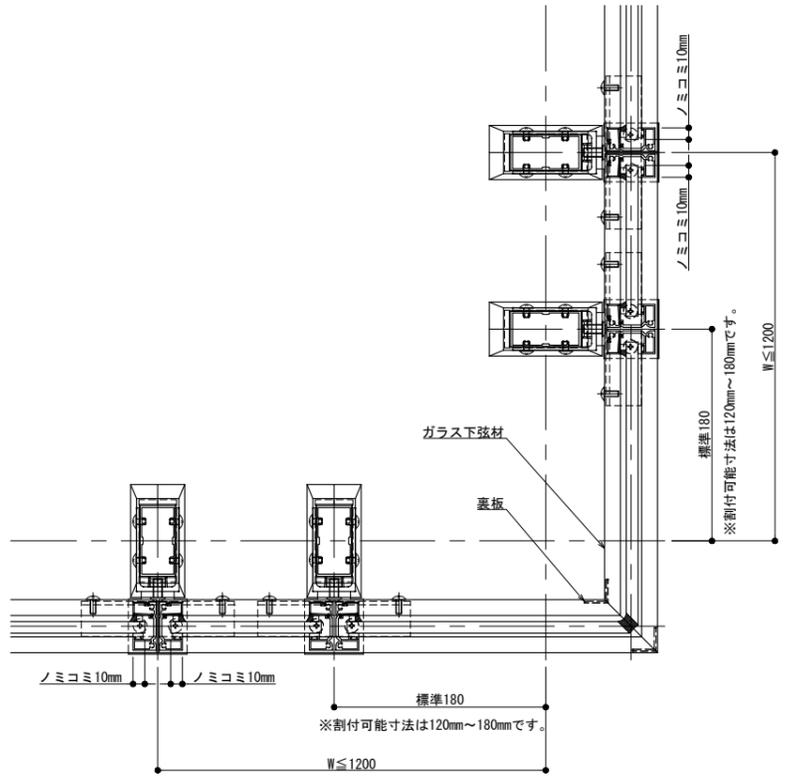
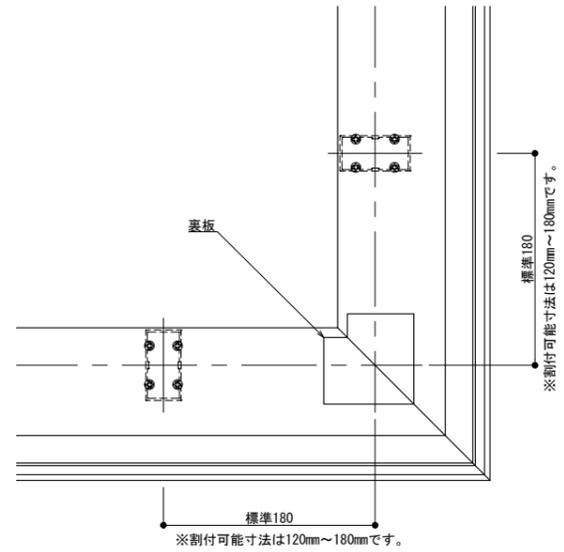


縦断面図

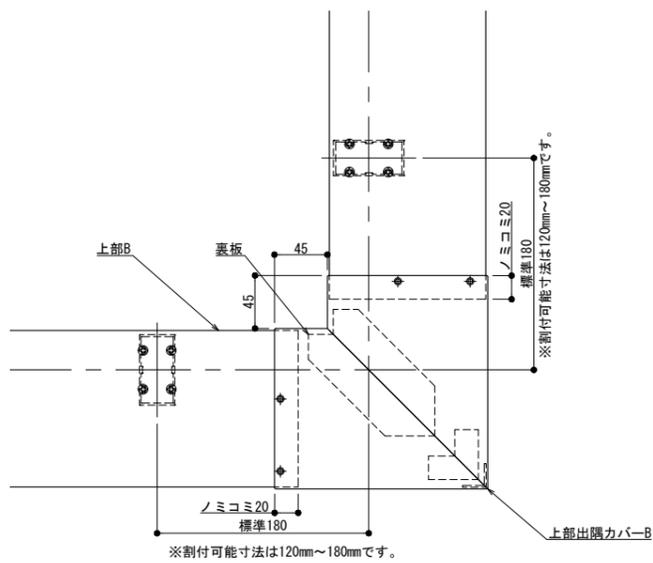

製図: 2021.01.07


改訂年月日	概要	特記事項

井上商事株式会社




作成	設計	担当	検印	工事名
作成年月日	タイプ	図名	3辺支持 90° コーナー(出隅) 1Gタイプ納まり図	

縮尺	通し番号
A1 1:3 A3 1:6	
区分	図面番号

管理番号: 00000000, 000

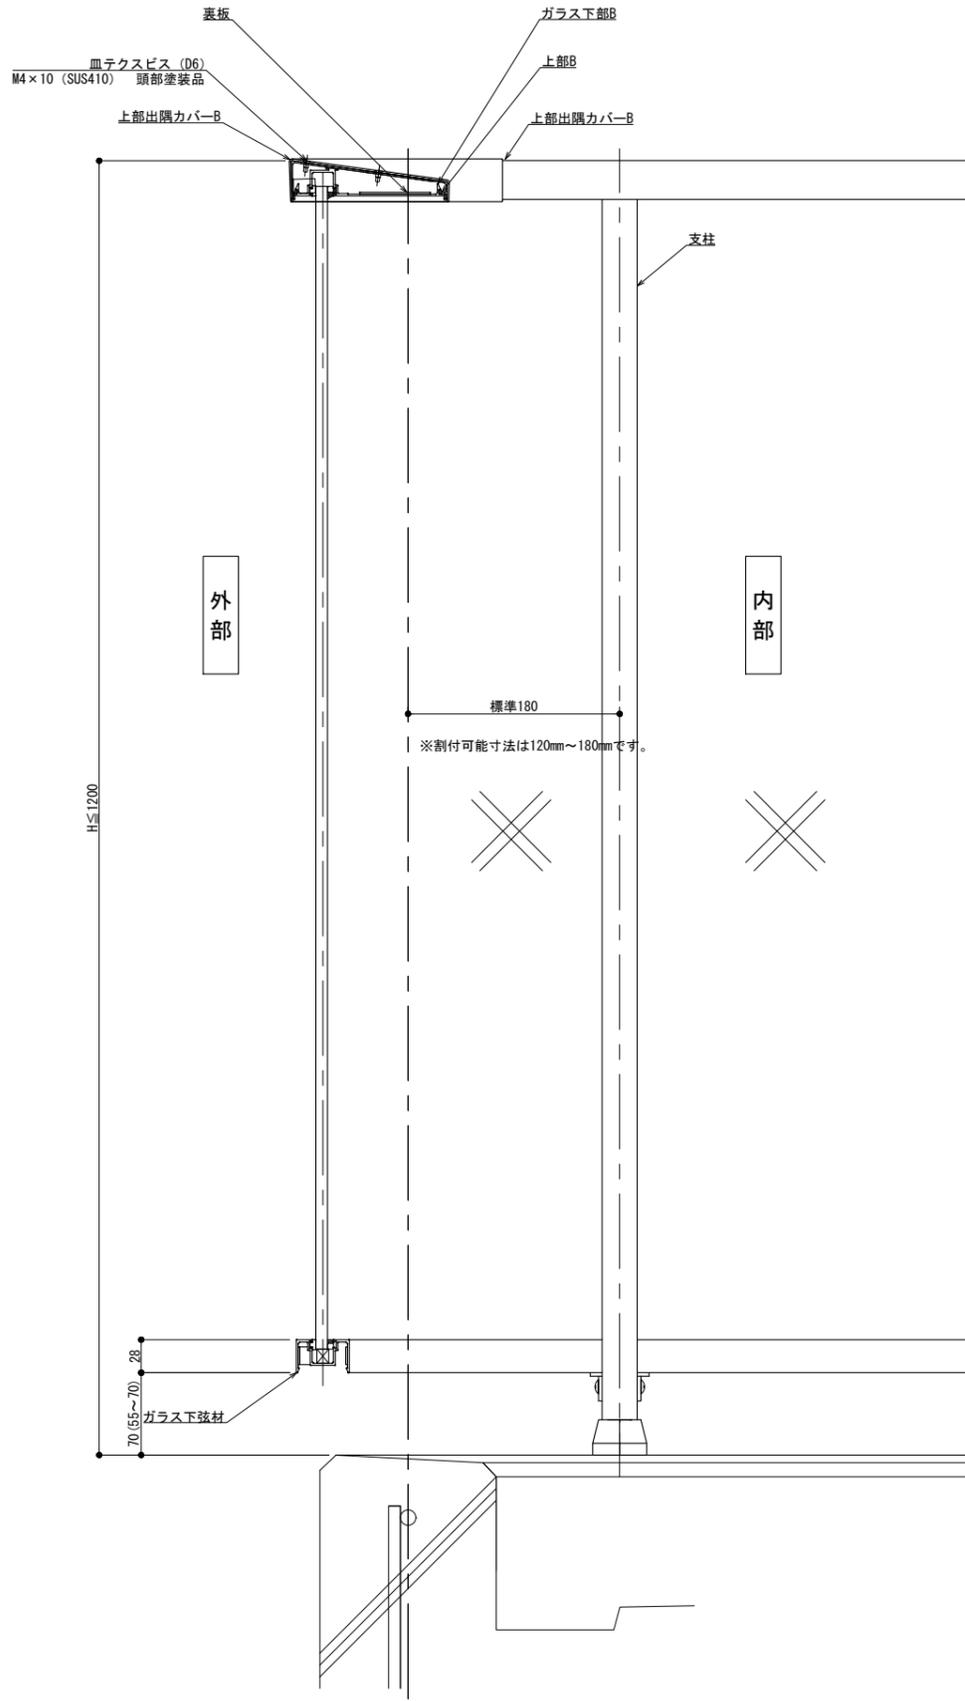

縦断面図

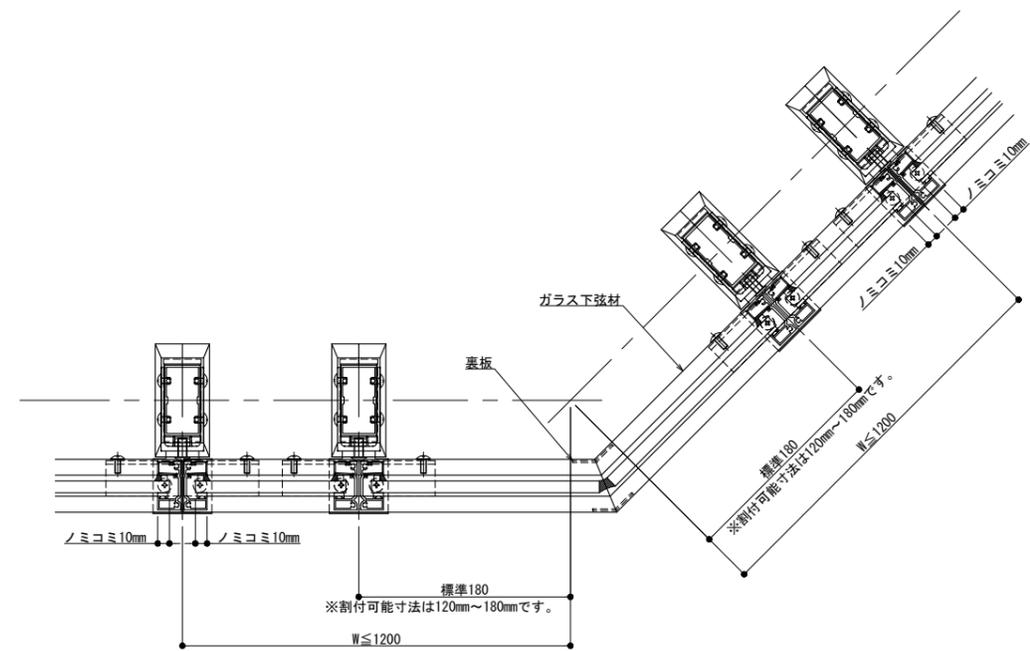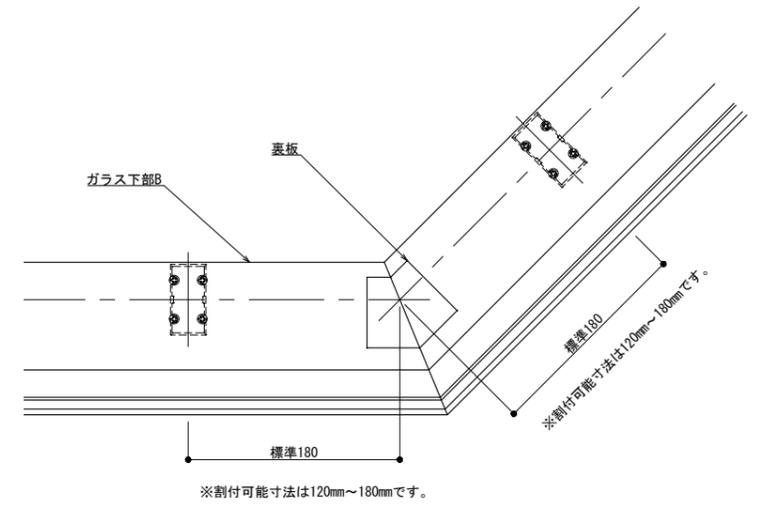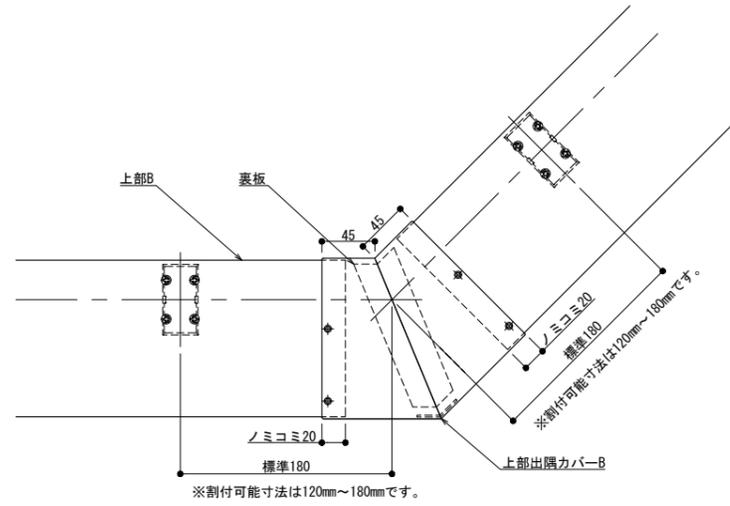


製図: 2021.01.07




改訂	改訂年月日	概要	特記事項
△			

井上商事株式会社

作成	設計	担当	検印	工事名	縮尺	通し番号
作成年月日		タイプ		図名	A1 1:3 A3 1:6	秋の内
				3辺支持 自在コーナー(出隅) IGタイプ納まり図	区分	図面番号
						管理番号 00000000, 000

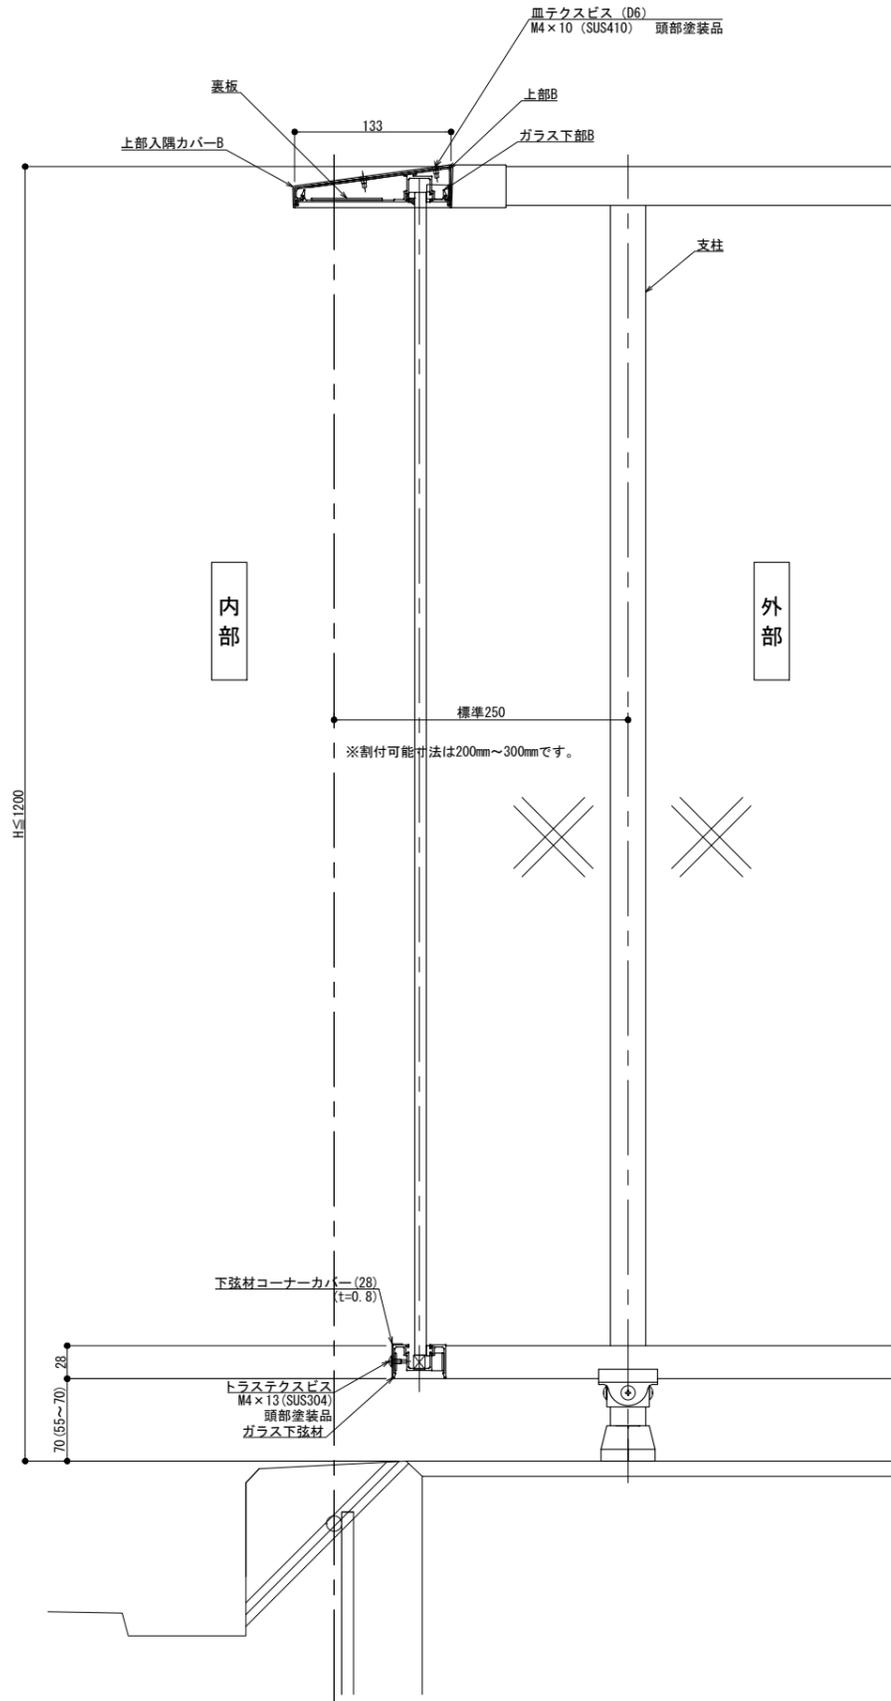

縦断面図

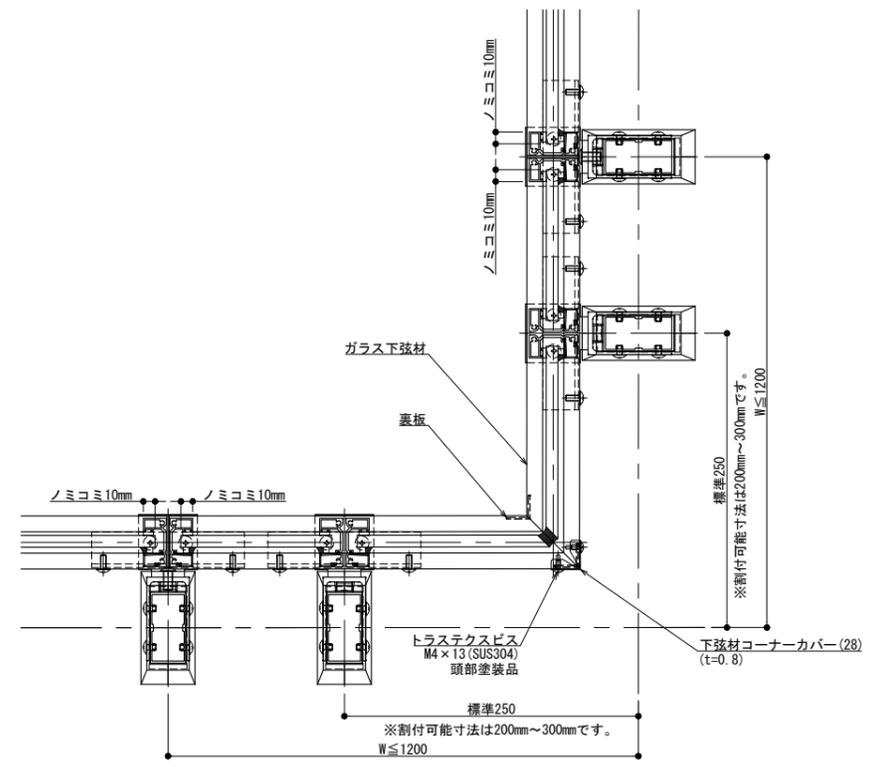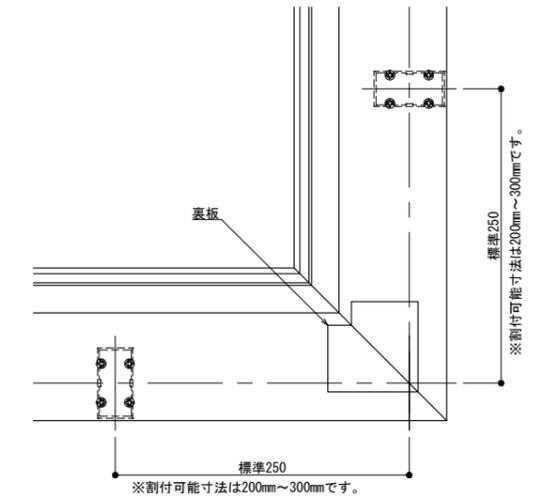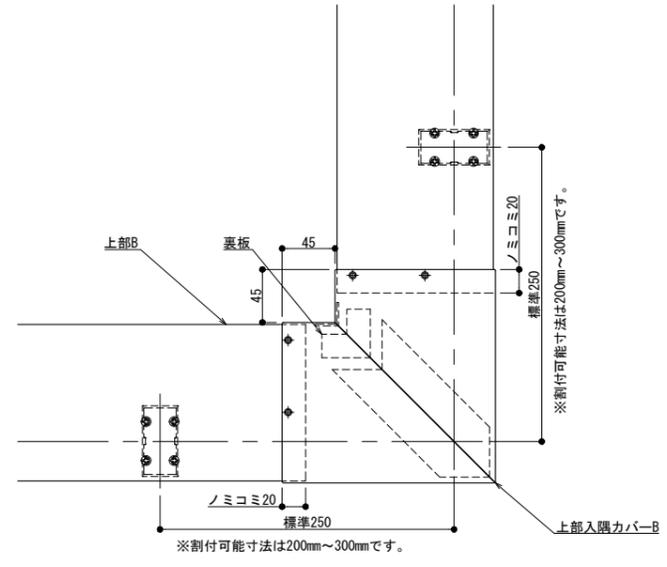

製図: 2021.01.07


改訂年月日	概要	特記事項

井上商事株式会社




作成	設計	担当	検印	工事名
作成年月日	タイプ	図名		
		3辺支持 90° コーナー(入隅) 1Gタイプ納まり図		

縮尺	通し番号
A1 1:3 A3 1:6	
区分	図面番号

管理番号: 00000000, 000

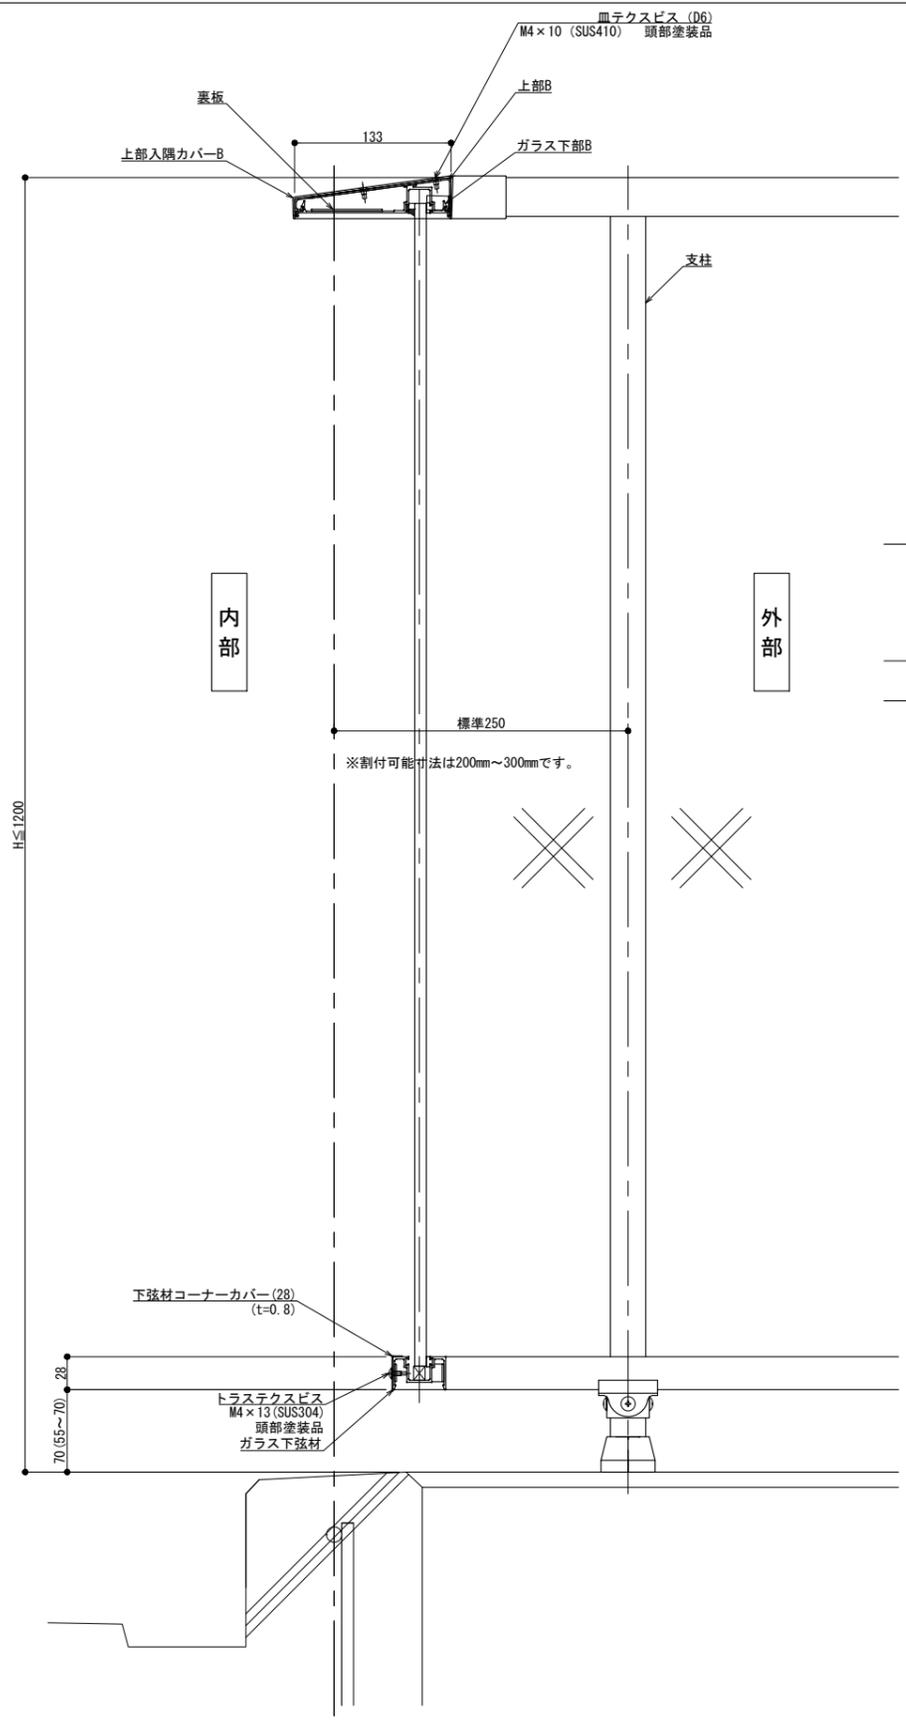

縦断面図

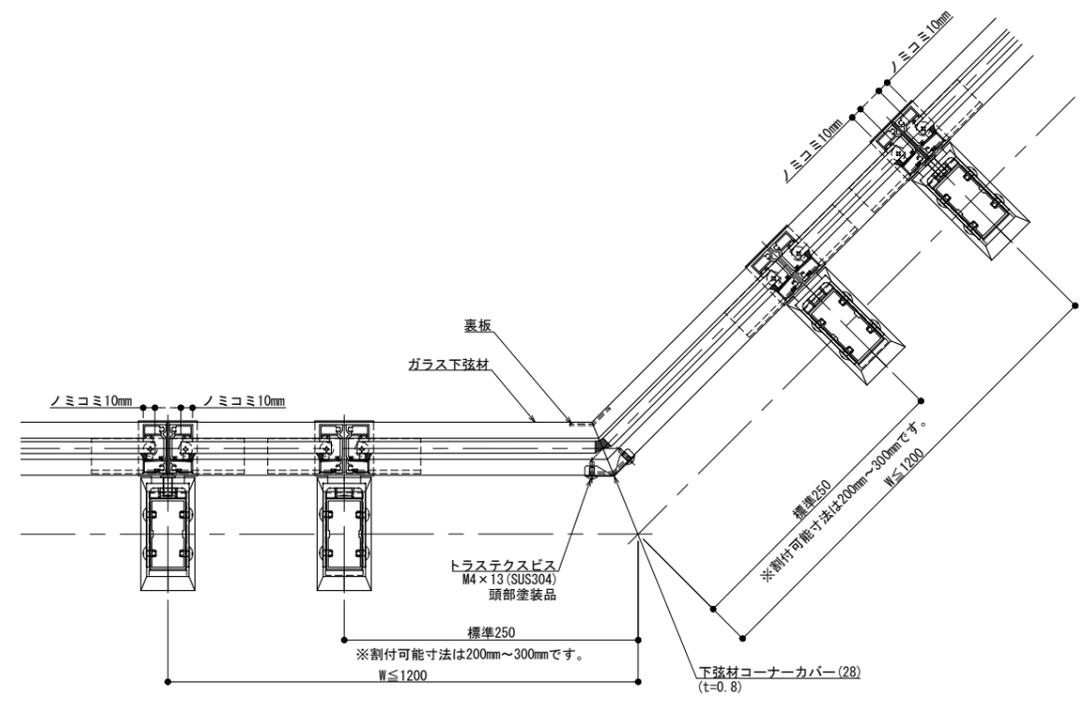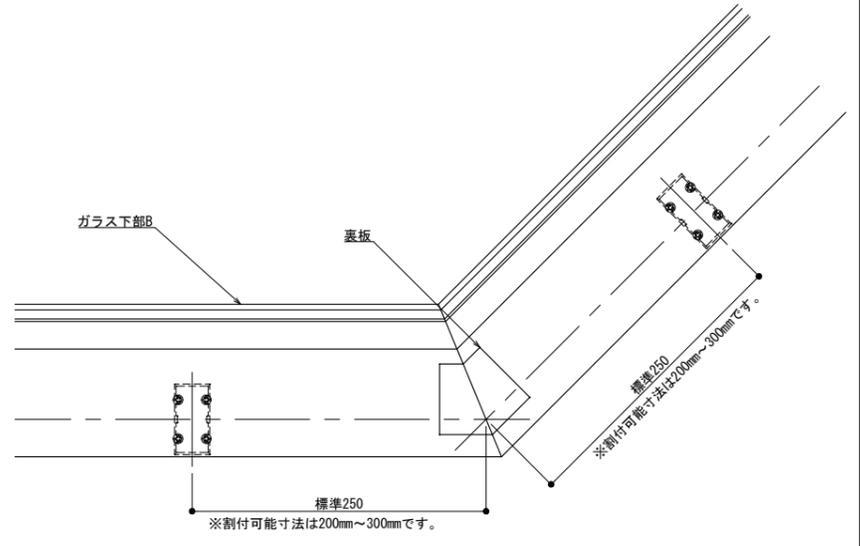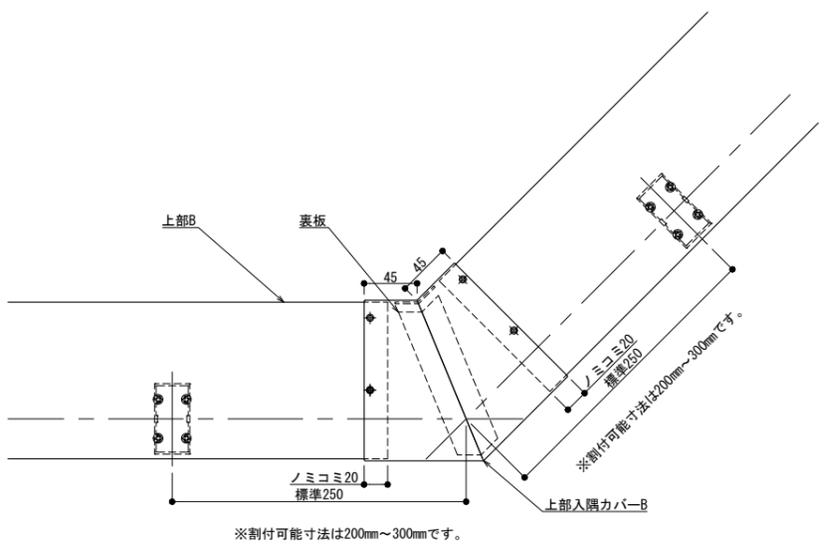

製図: 2021.01.07


改訂年月日	概要	特記事項

井上商事株式会社




作成	設計	担当	検印	工事名
作成年月日		タイプ		図名
				3辺支持 自在コーナー(入隅) IGタイプ納まり図

縮尺	通し番号
A1 1:3 A3 1:6	
区分	図面番号

管理番号: 00000000, 000

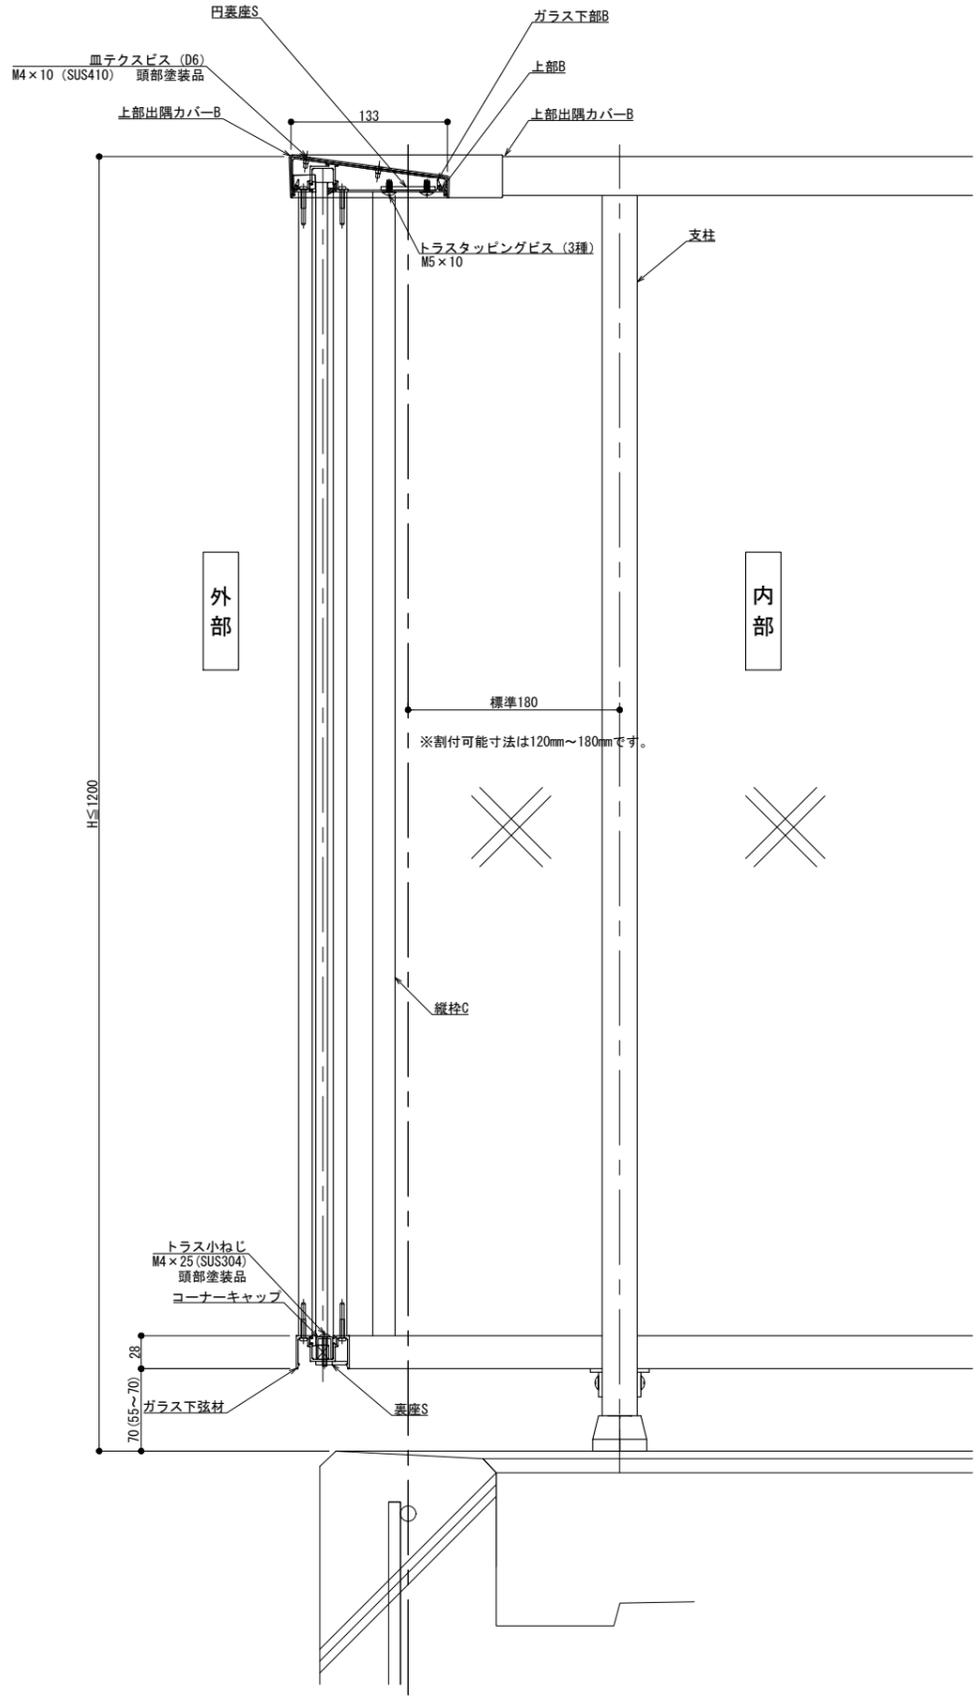

縦断面図

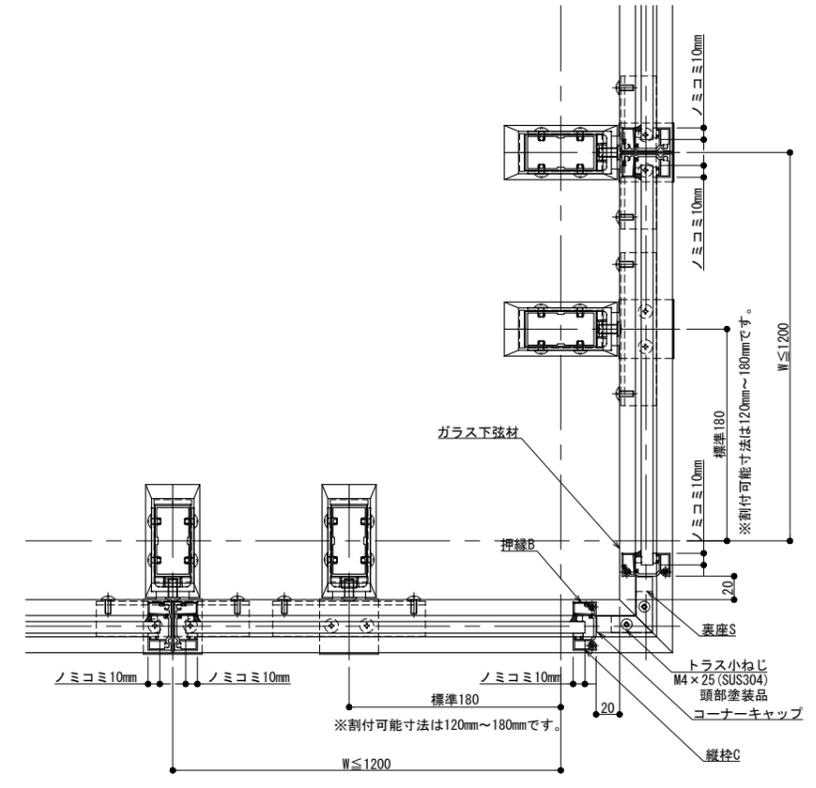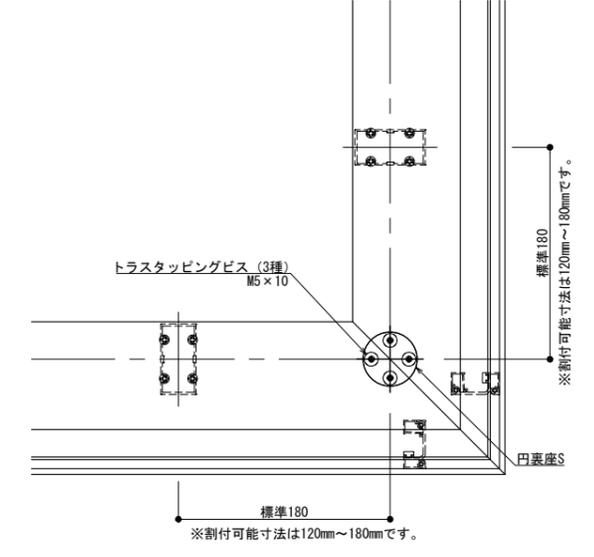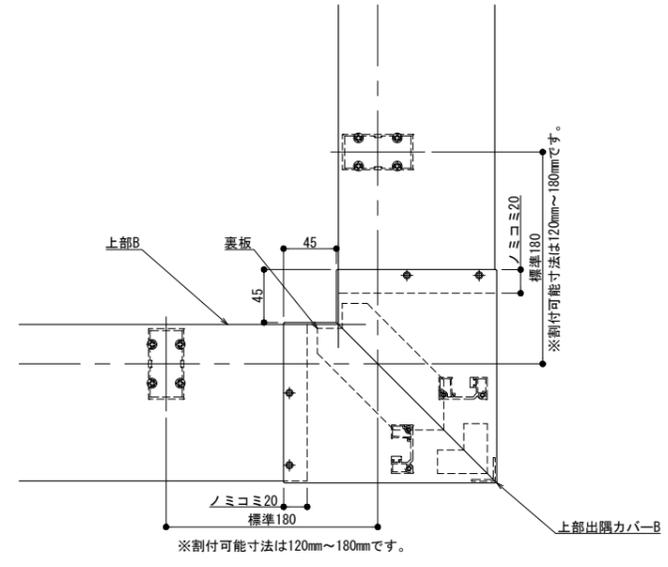

製案: 2018.6.25 変更: 2023.02.06


改訂年月日	概要	特記事項

井上商事株式会社




作成	設計	担当	検印	工事名
作成年月日		タイプ		図名
				4辺支持 90° コーナー(出隅) 1Gタイプ納まり図

縮尺	通し番号
A1 1:3 A3 1:6	
区分	図面番号

管理番号: 00000000, 000

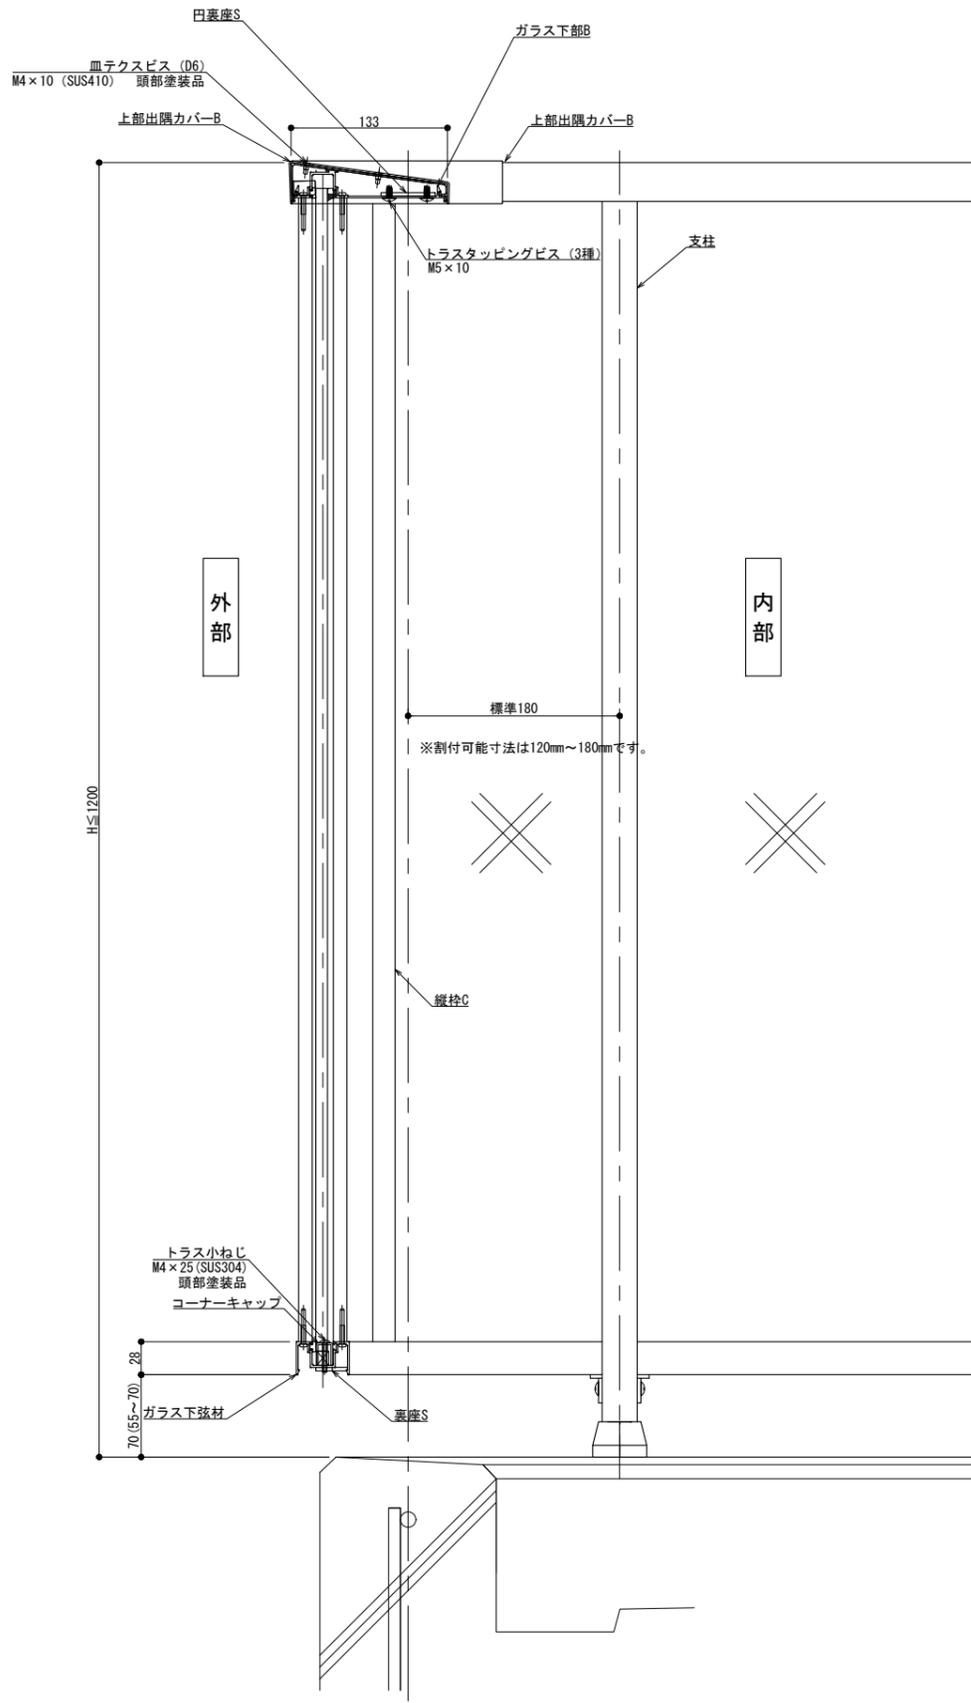

縦断面図

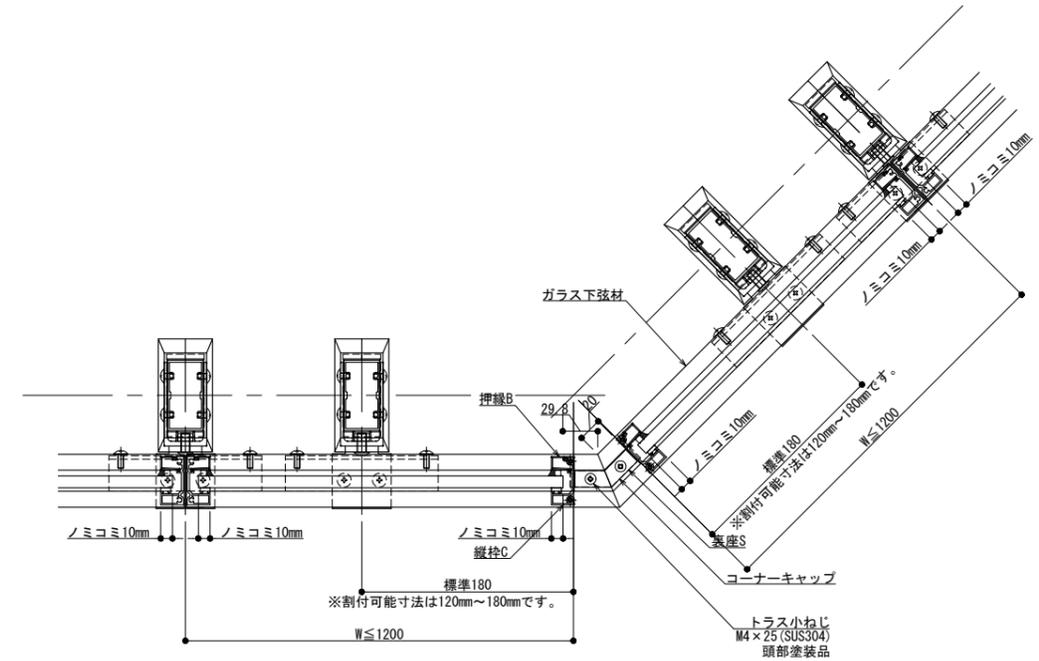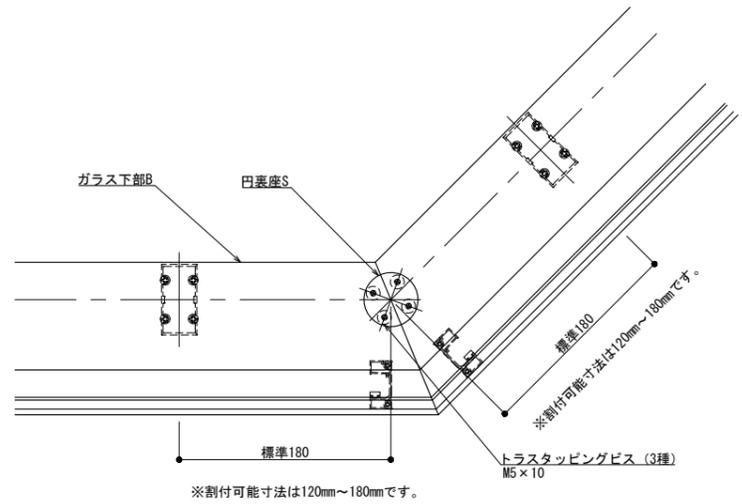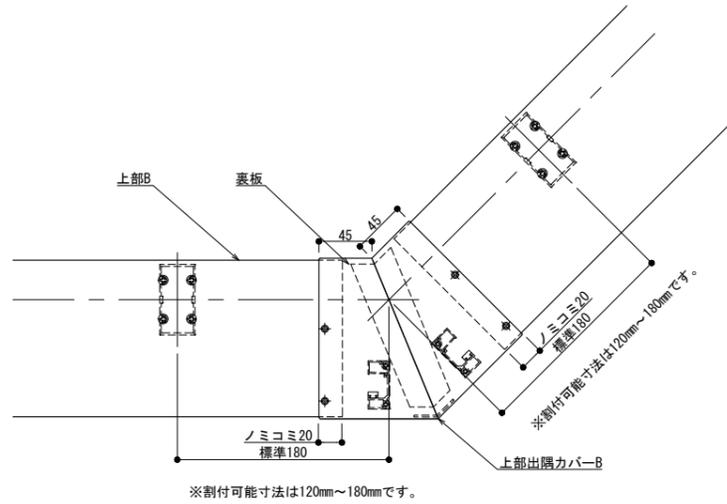

製図: 2018.6.25 変更: 2021.01.07

改訂年月日	概要	特記事項

井上商事株式会社

作成	設計	担当	検印	工事名
作成年月日		タイプ		図名
				4辺支持 自在コーナー(出隅) IGタイプ納まり図

縮尺	通し番号
A1 1:3 A3 1:6	
区分	図面番号

管理番号: 00000000, 000

