
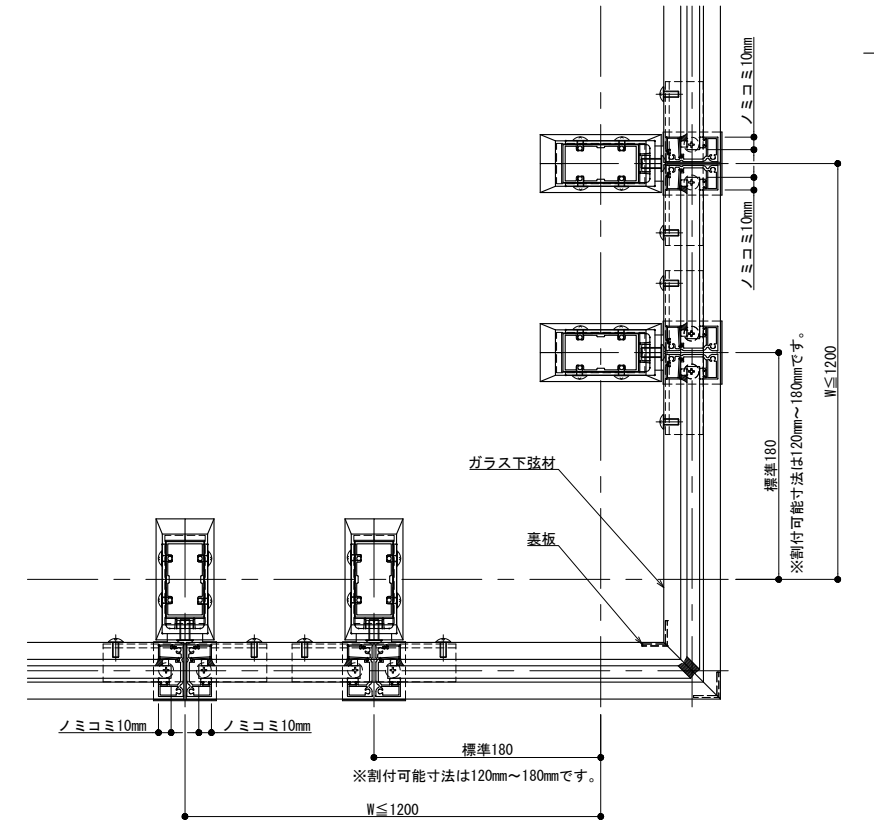
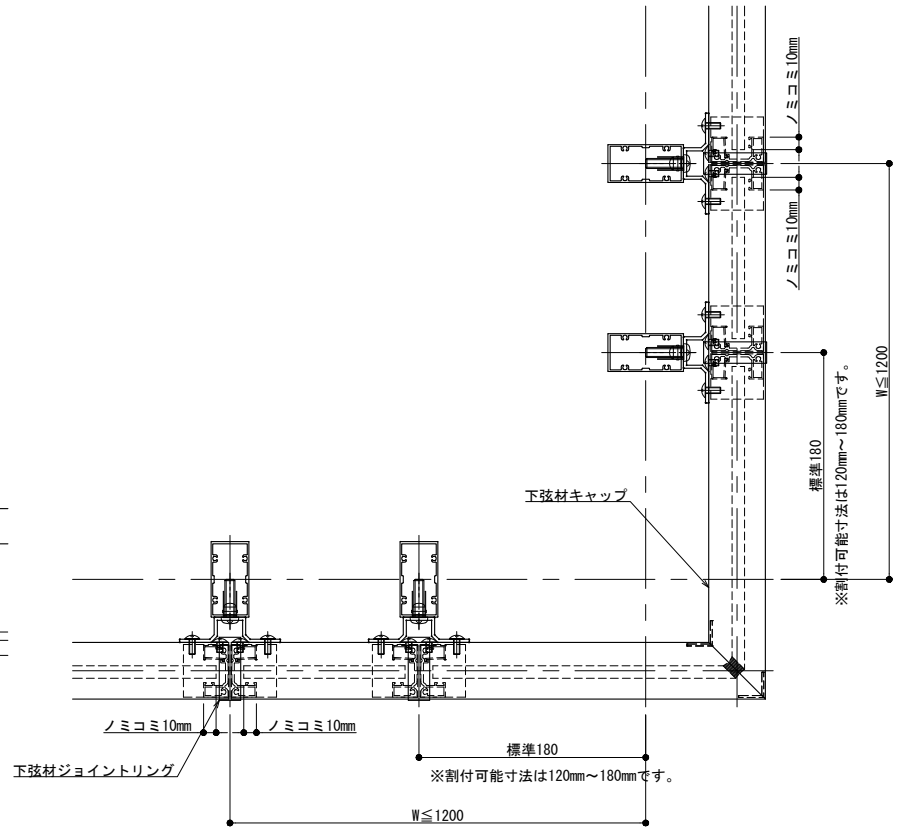


縦断面図

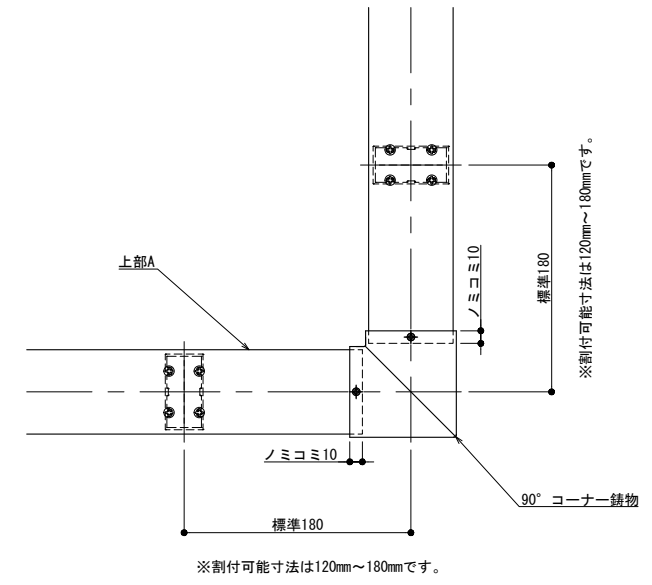

製図: 2021.01.08


改訂	改訂年月日	概要	特記事項
1			
2			
3			

井上商事株式会社



作成	設計	担当	検印	工事名
作成年月日		タイプ		図名
				3辺支持 90° コーナー (出隅) OPタイプ納まり図

縮尺	通し番号
A1 1:3 A3 1:6	枝の内
区分	図面番号

管理番号: 00000000\_000

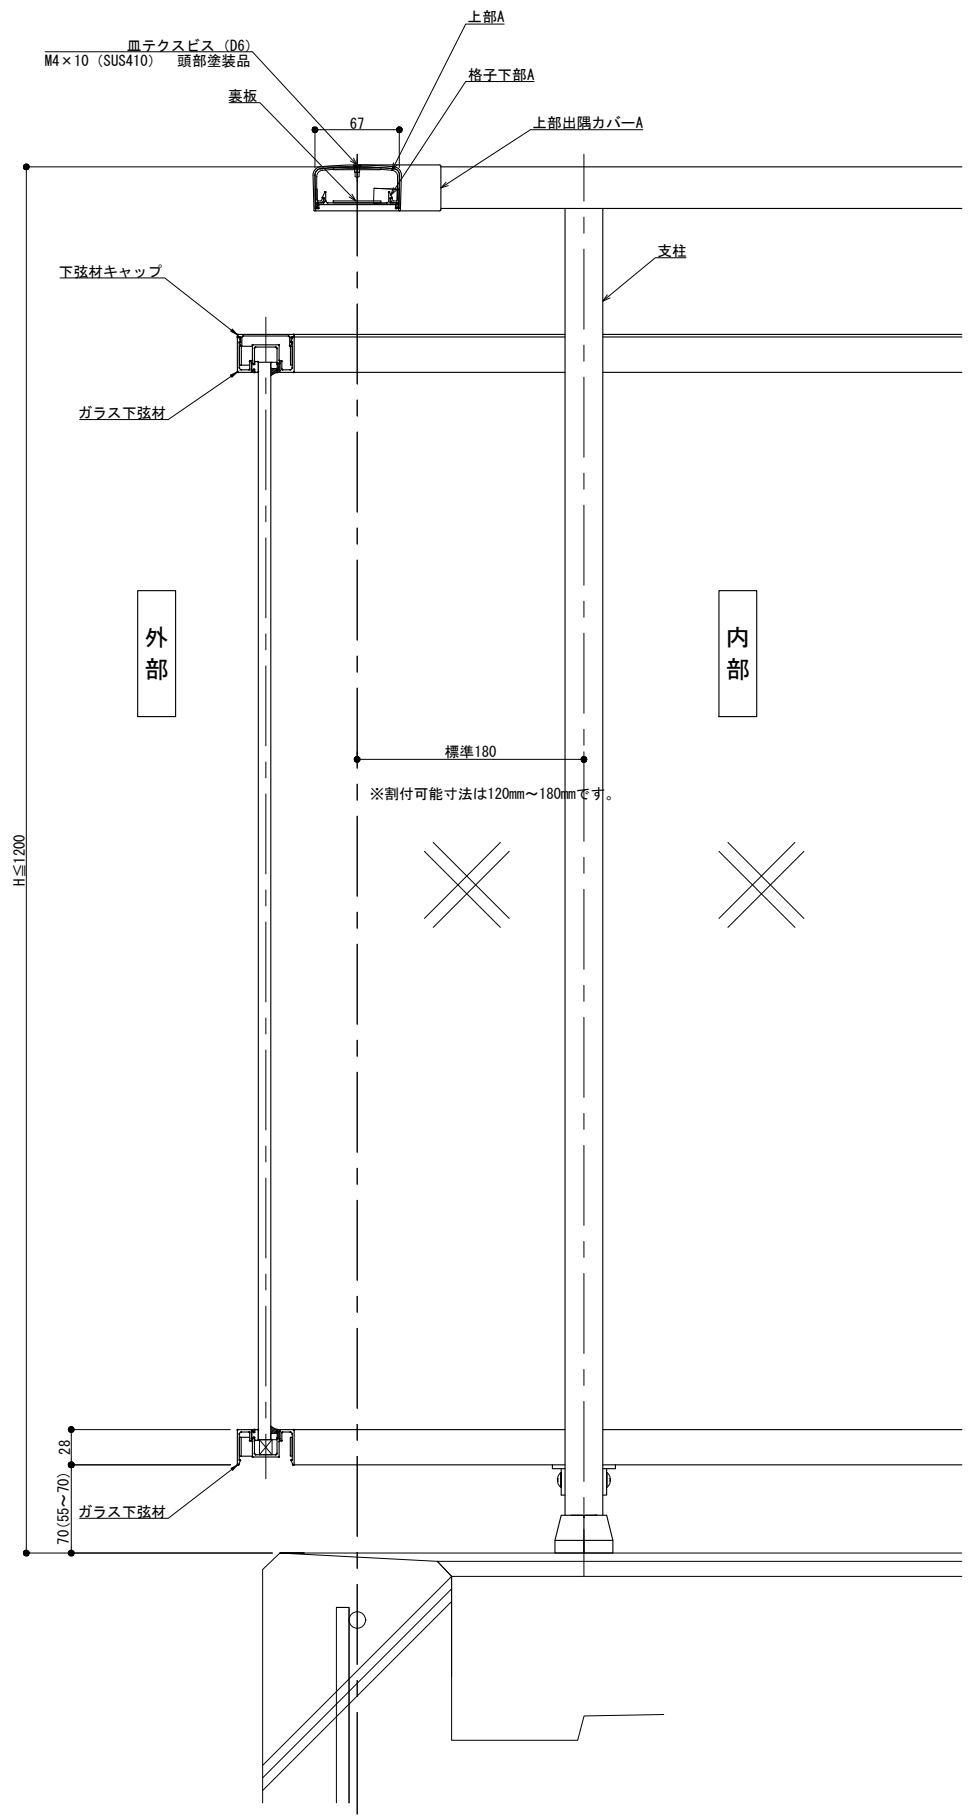

縦断面図

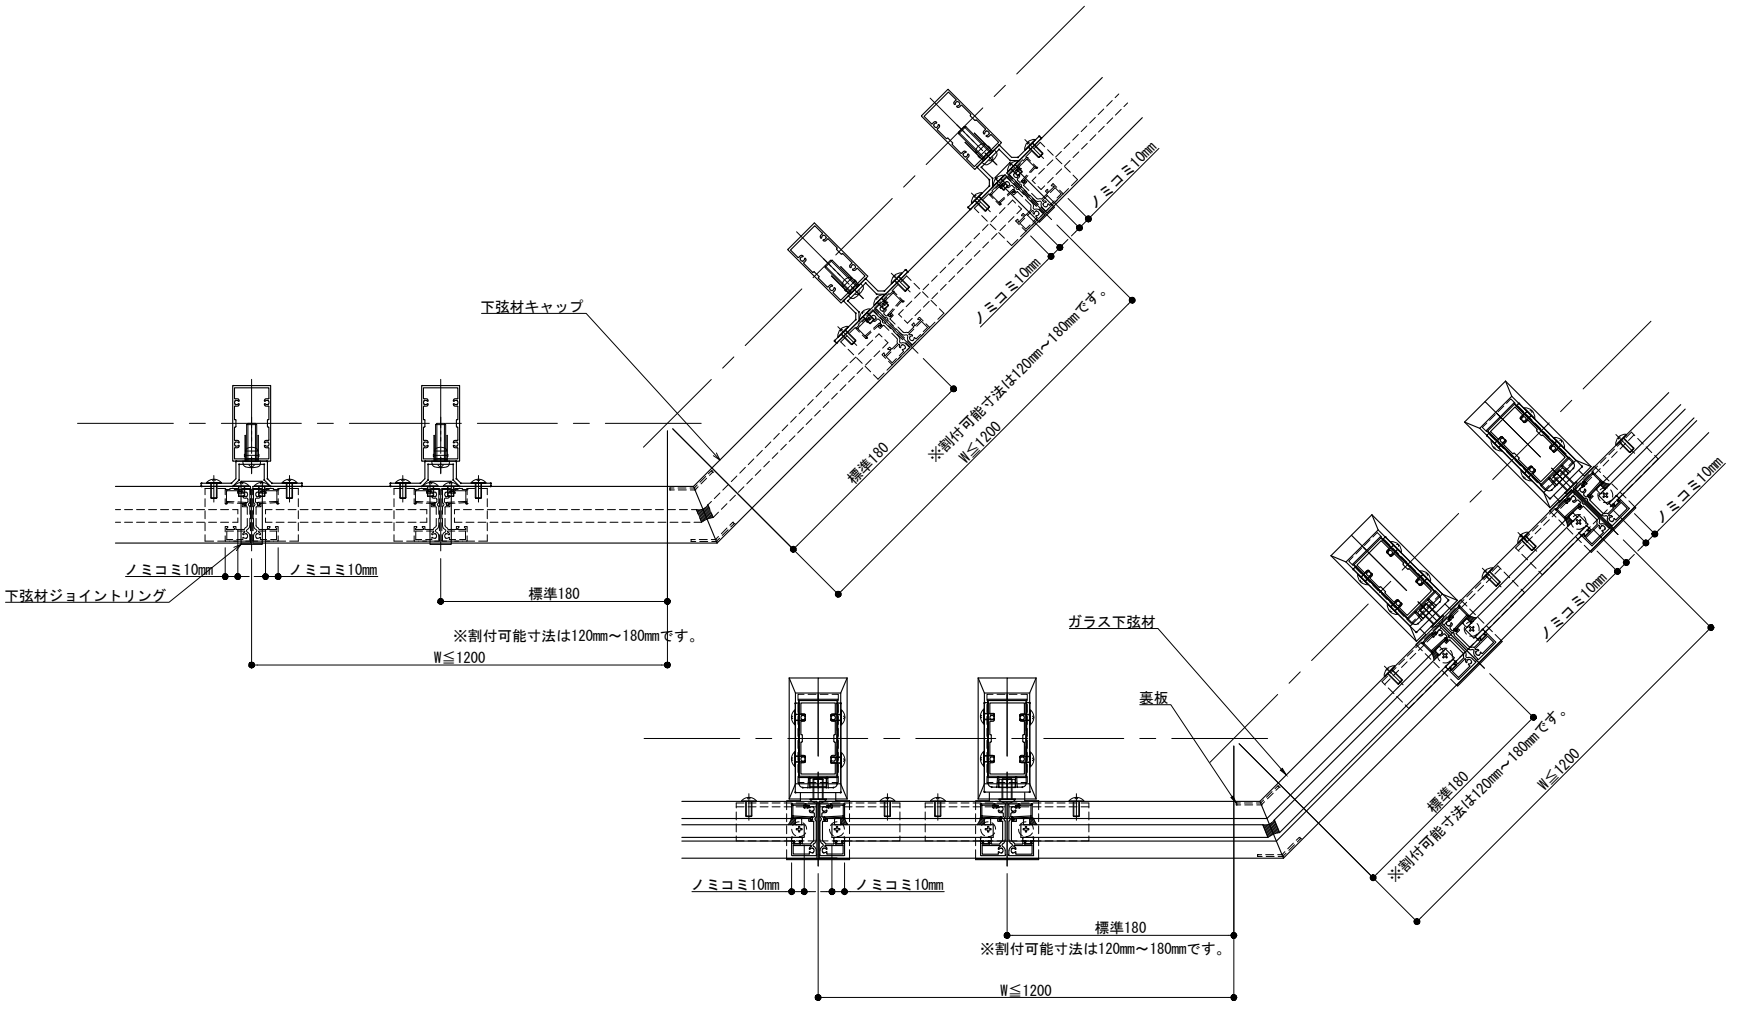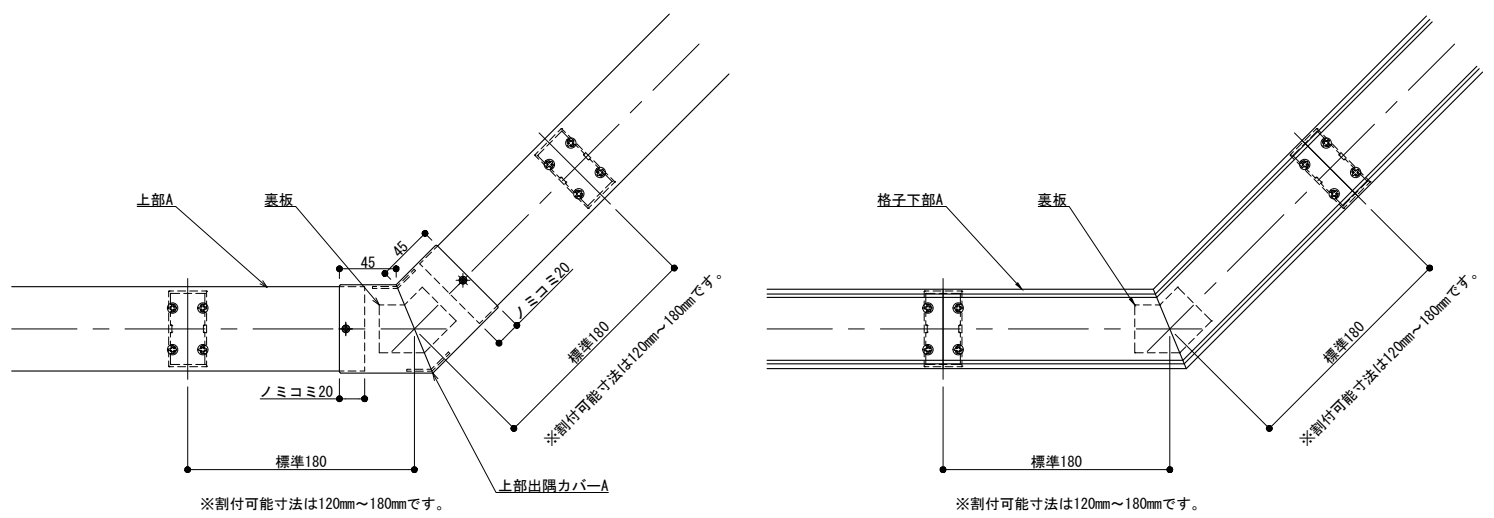

製図: 2021.01.08


改訂年月日	概要	特記事項

井上商事株式会社

作成	設計	担当	検印	工事名
作成年月日		タイプ		図名
				3辺支持 自在コーナー (出隅) OPタイプ納まり図

縮尺	通し番号
A1 1:3 A3 1:6	
区分	図面番号




管理番号: 00000000\_000

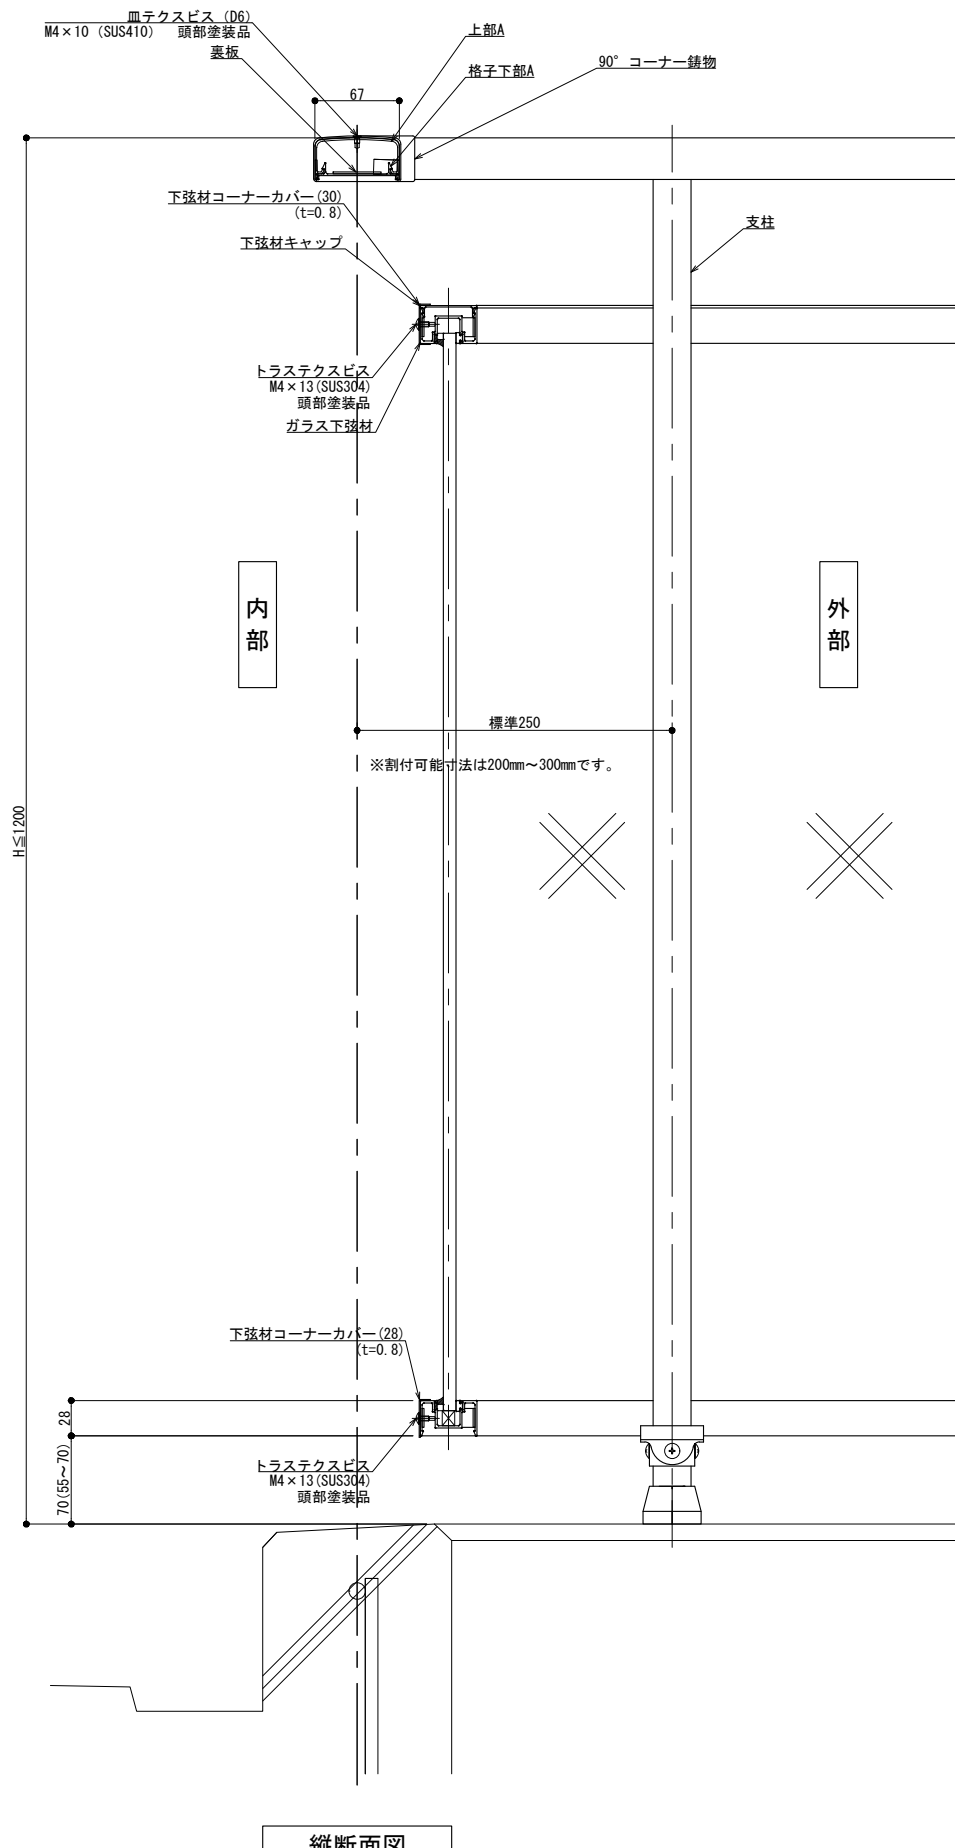

内部

外部

縦断面図

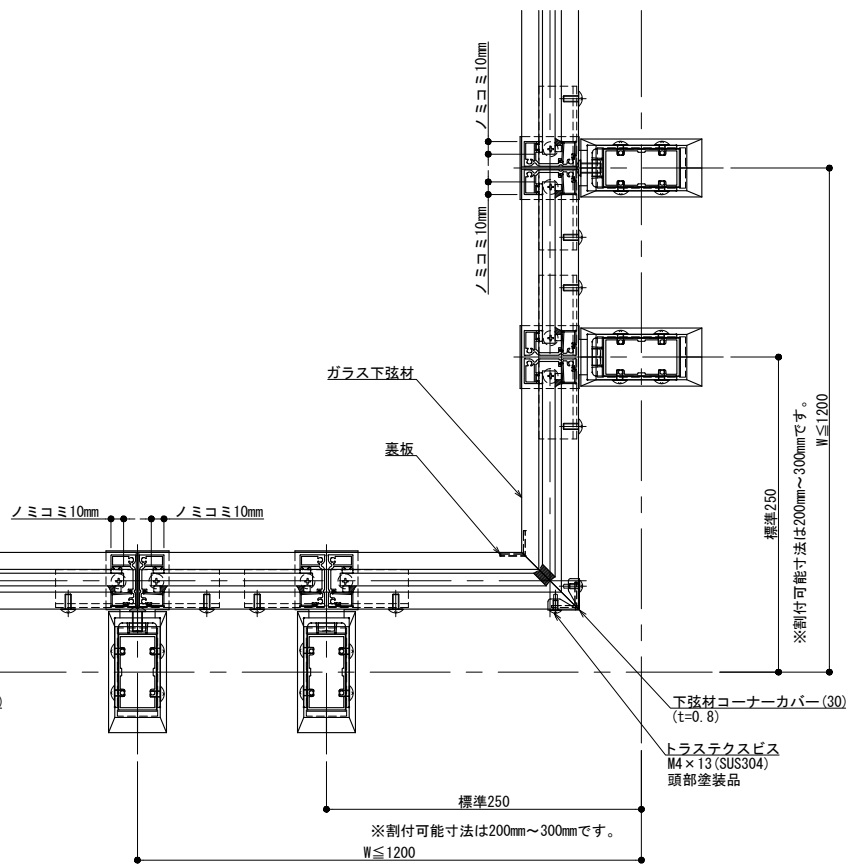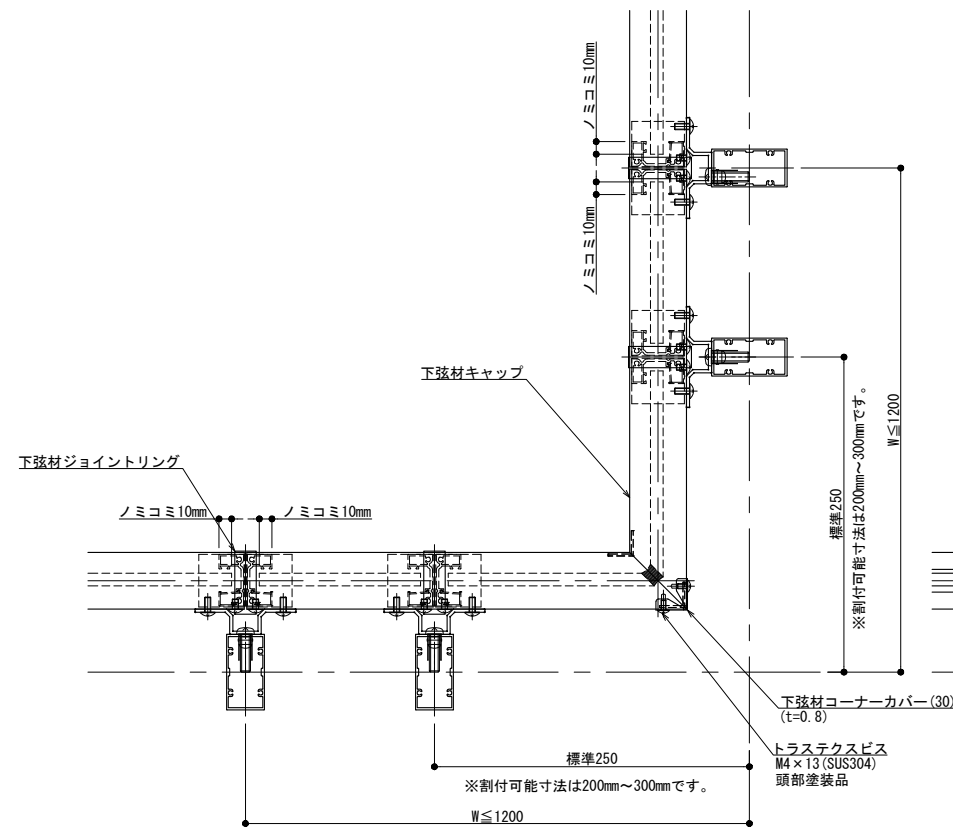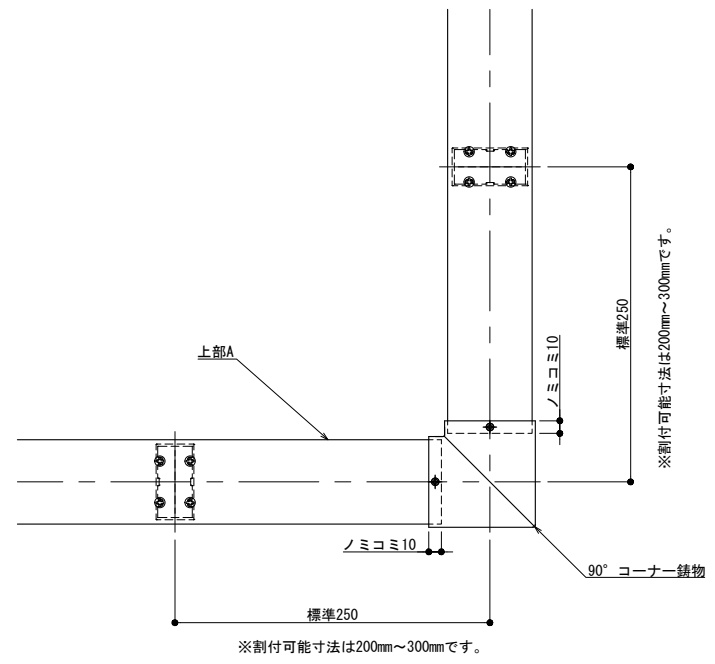

製図: 2021.01.08


改訂年月日	概要	特記事項

井上商事株式会社

作成	設計	担当	検印	工事名
作成年月日	タイプ	図名		
		3辺支持 90° コーナー (入隅) OPタイプ納まり図		

縮尺	通し番号
A1 1:3 A3 1:6	
区分	図面番号





管理番号: 00000000.000

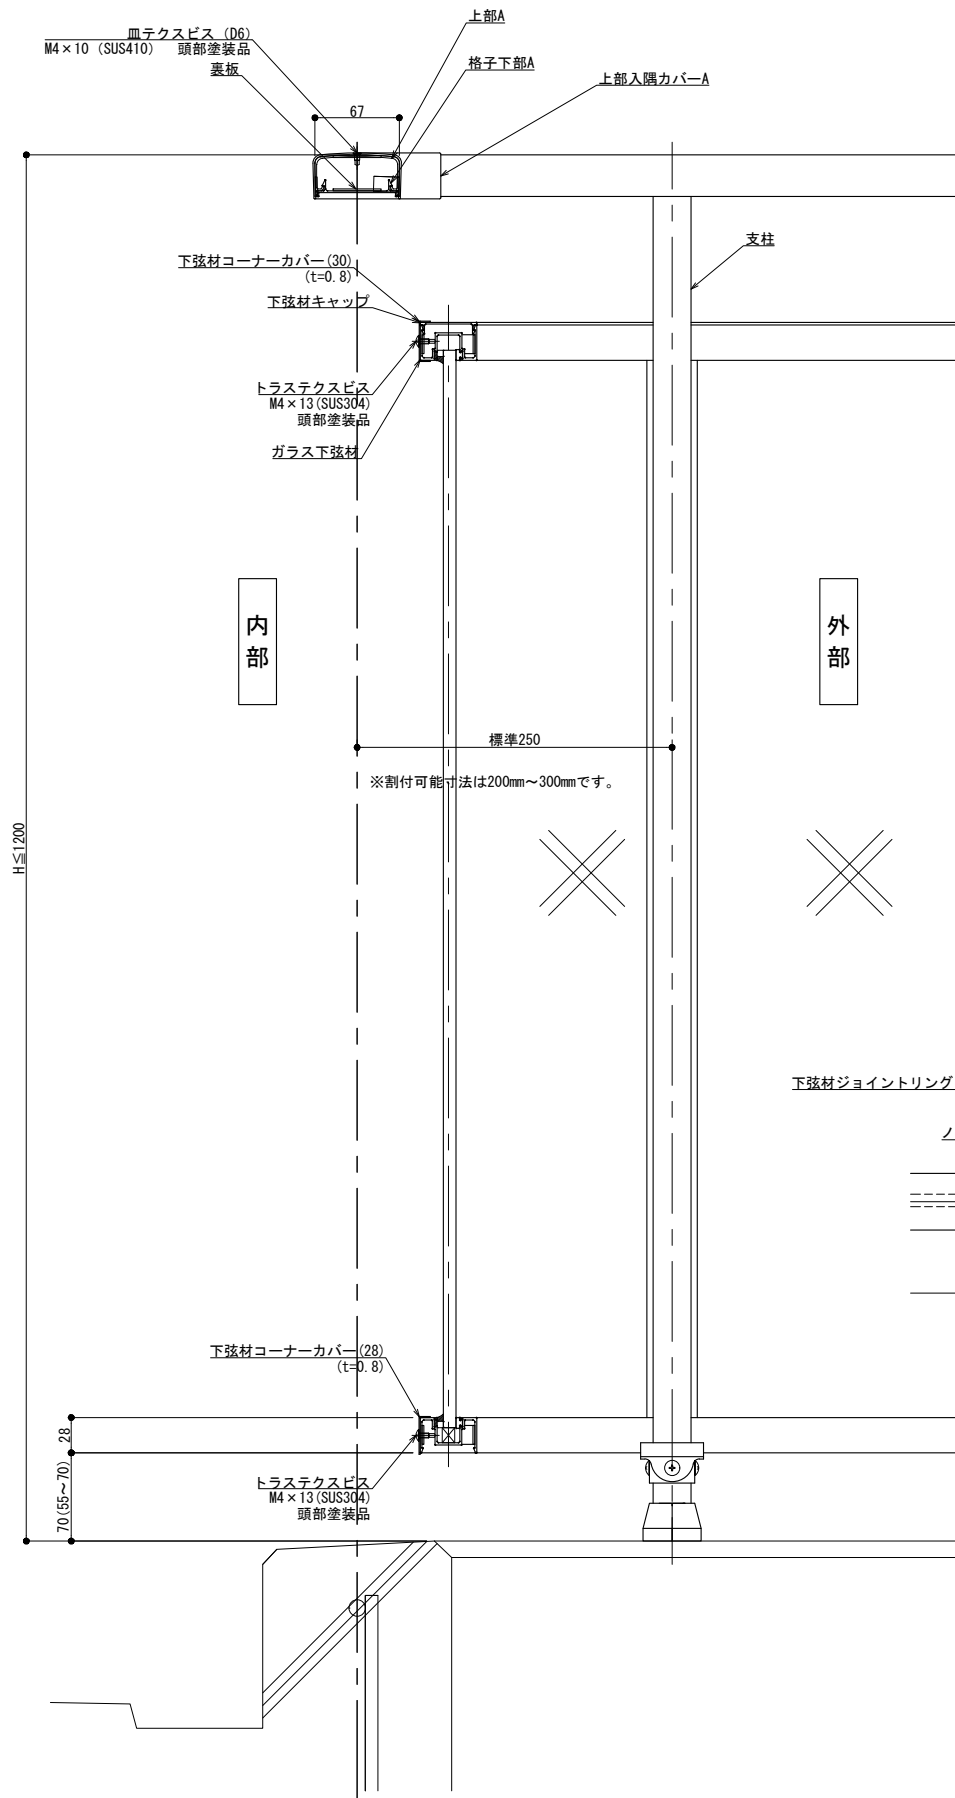

内部

外部


縦断面図

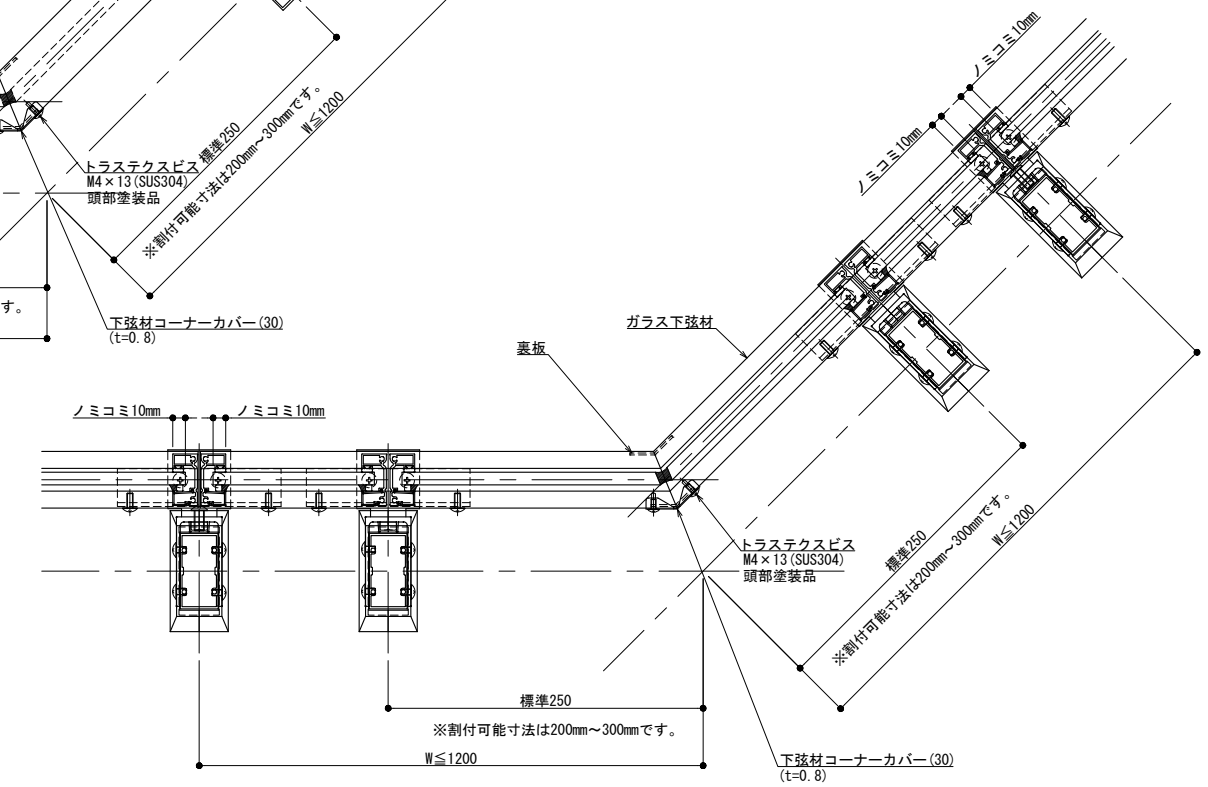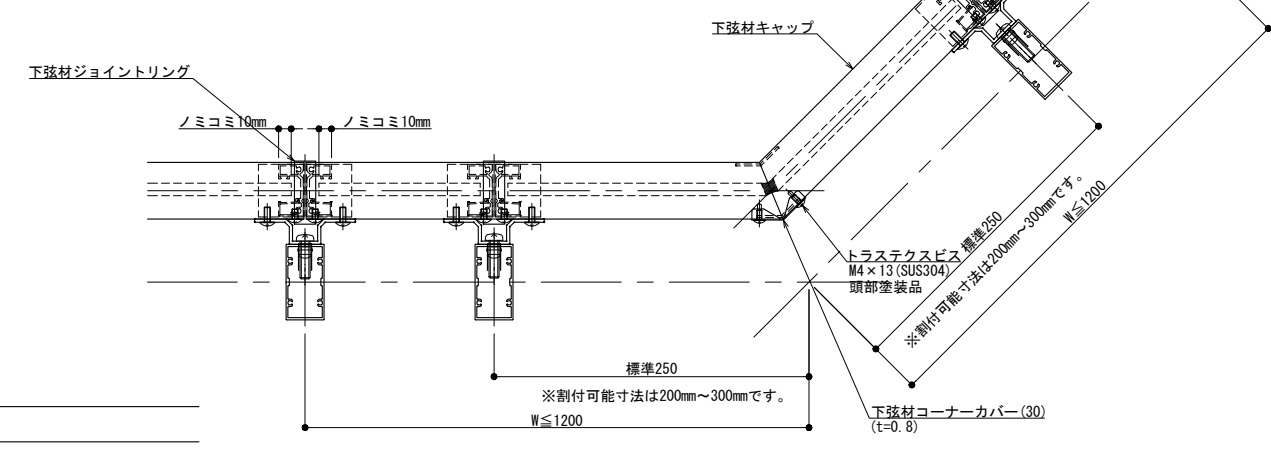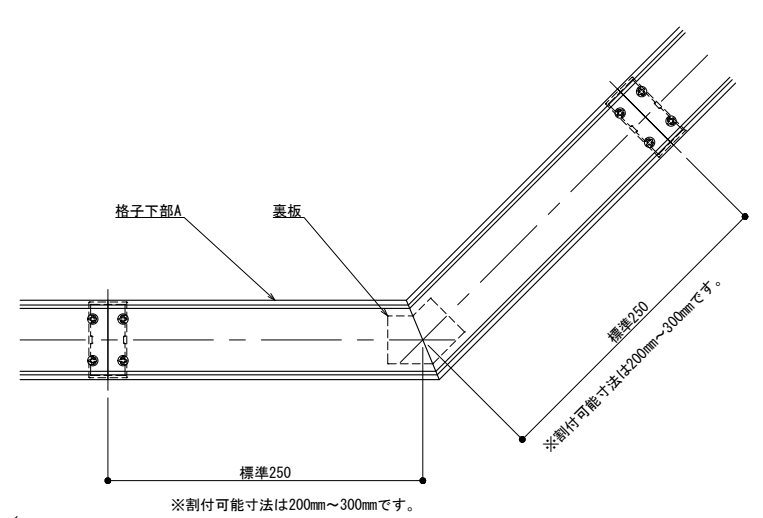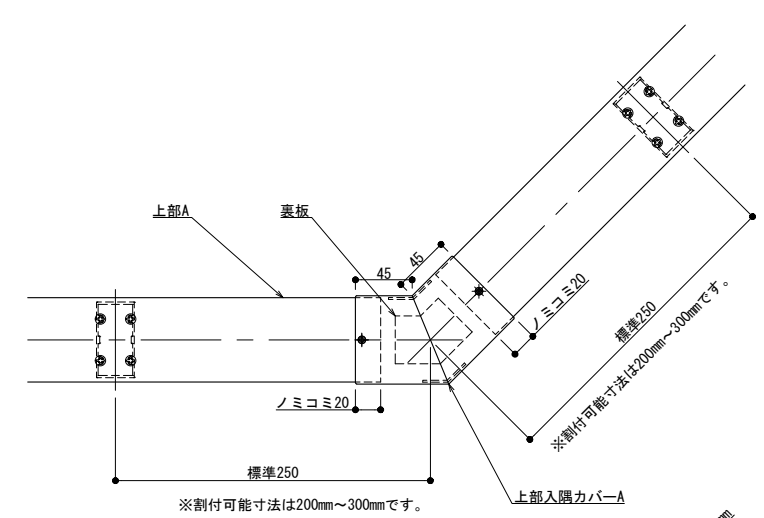




製図: 2021.01.08

改訂年月日	概要	特記事項	作成	設計	担当	検印	工事名	縮尺	通し番号
								A1 1:3 A3 1:6	秋の内
作成年月日			作成年月日	タイプ			図名	区分	図面番号
							3辺支持 自在コーナー (入隅) OPタイプ納まり図		
								管理番号	00000000_000

井上商事株式会社

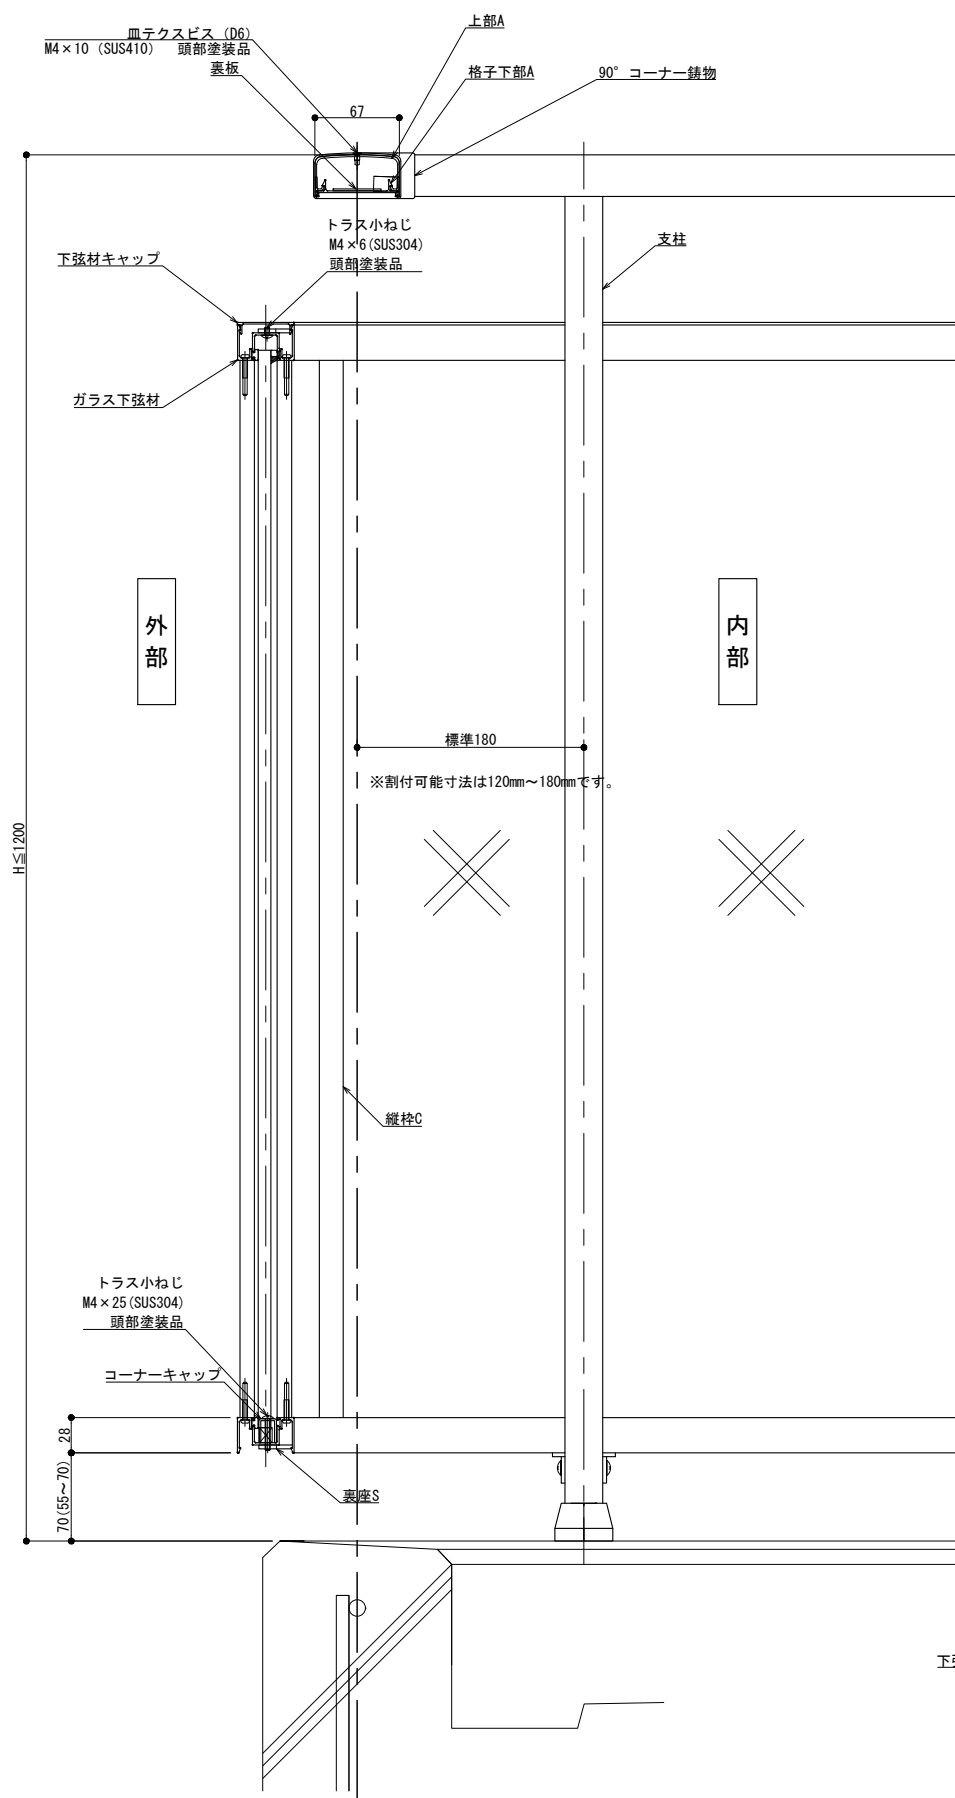

縦断面図

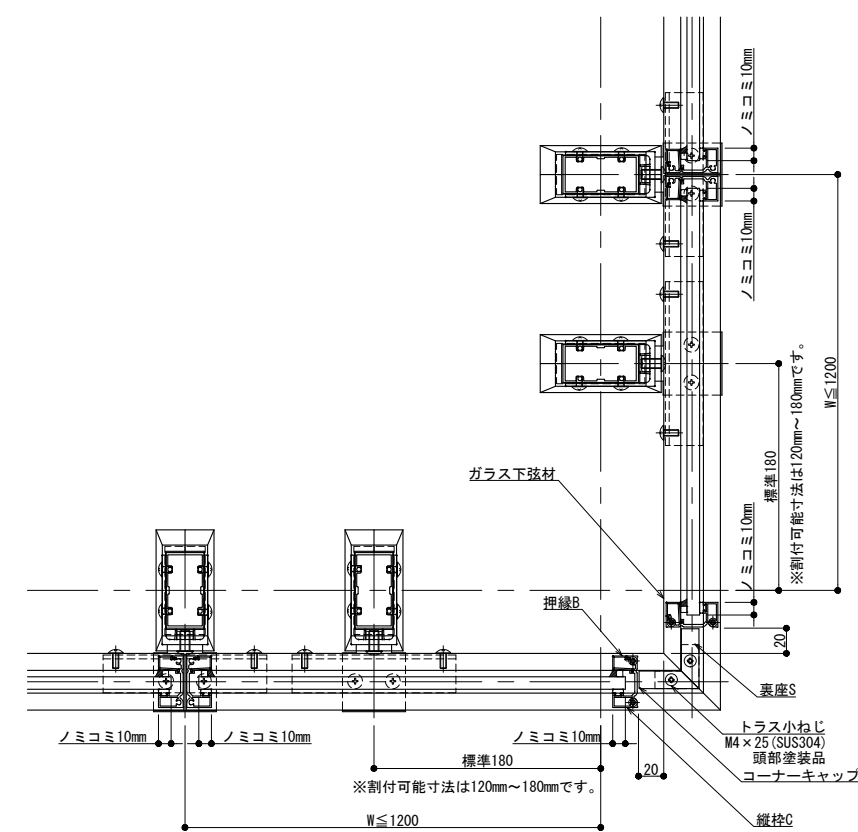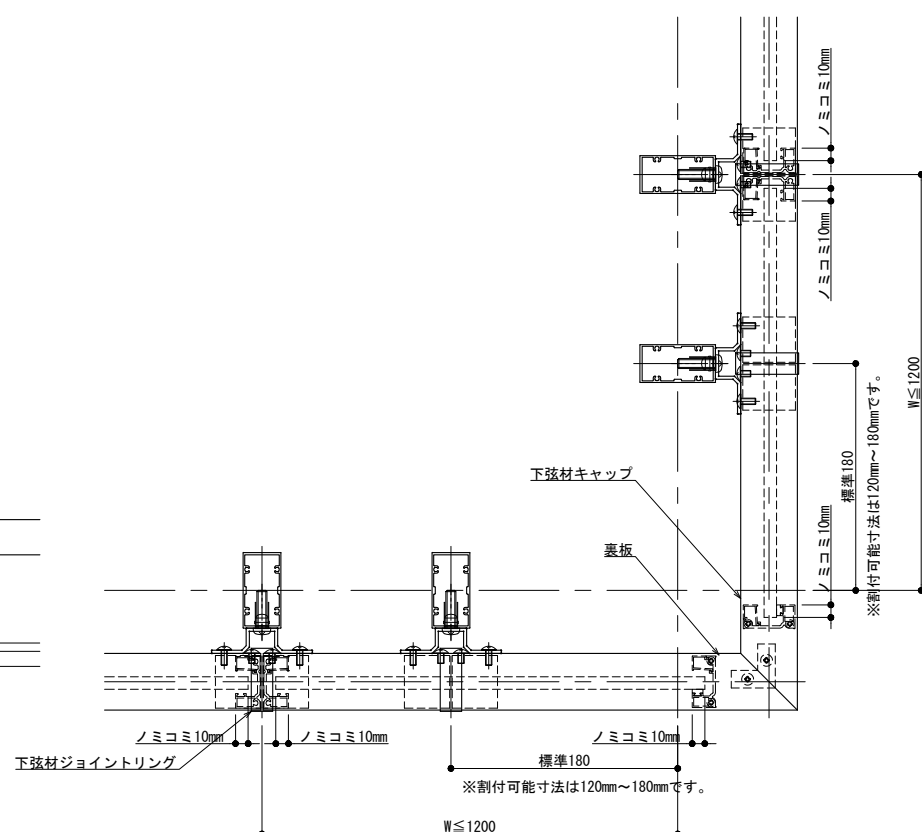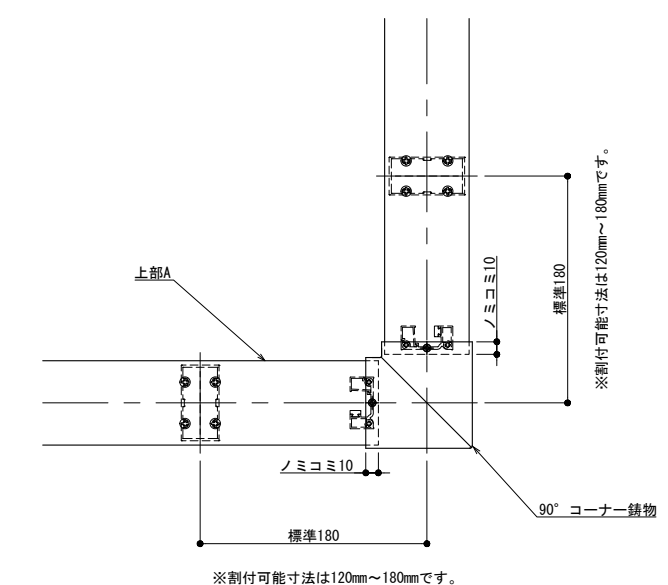

製図: 2018.6.25 変更: 2021.01.08


改訂年月日	概要	特記事項

井上商事株式会社



作成	設計	担当	検印	工事名
作成年月日	タイプ	図名		
		4辺支持 90° コーナー (出隅) OPタイプ納まり図		

縮尺	通し番号
A1 1:3 A3 1:6	
区分	図面番号

管理番号: 00000000\_000

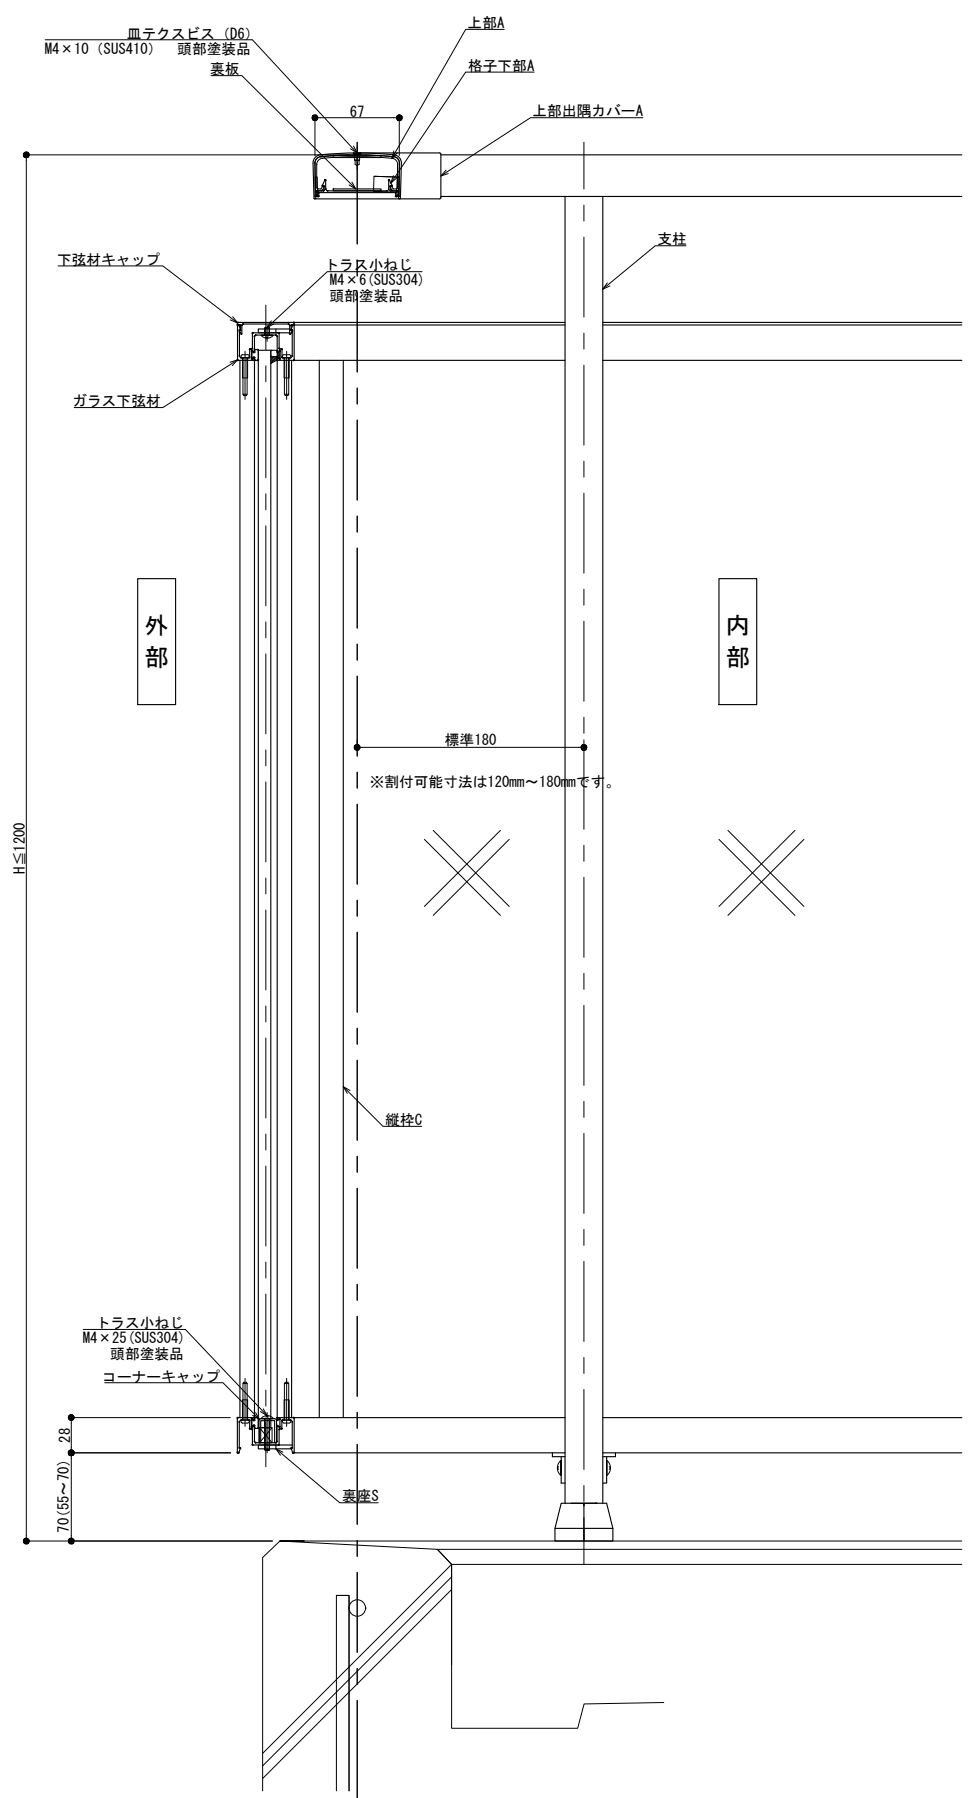

縦断面図

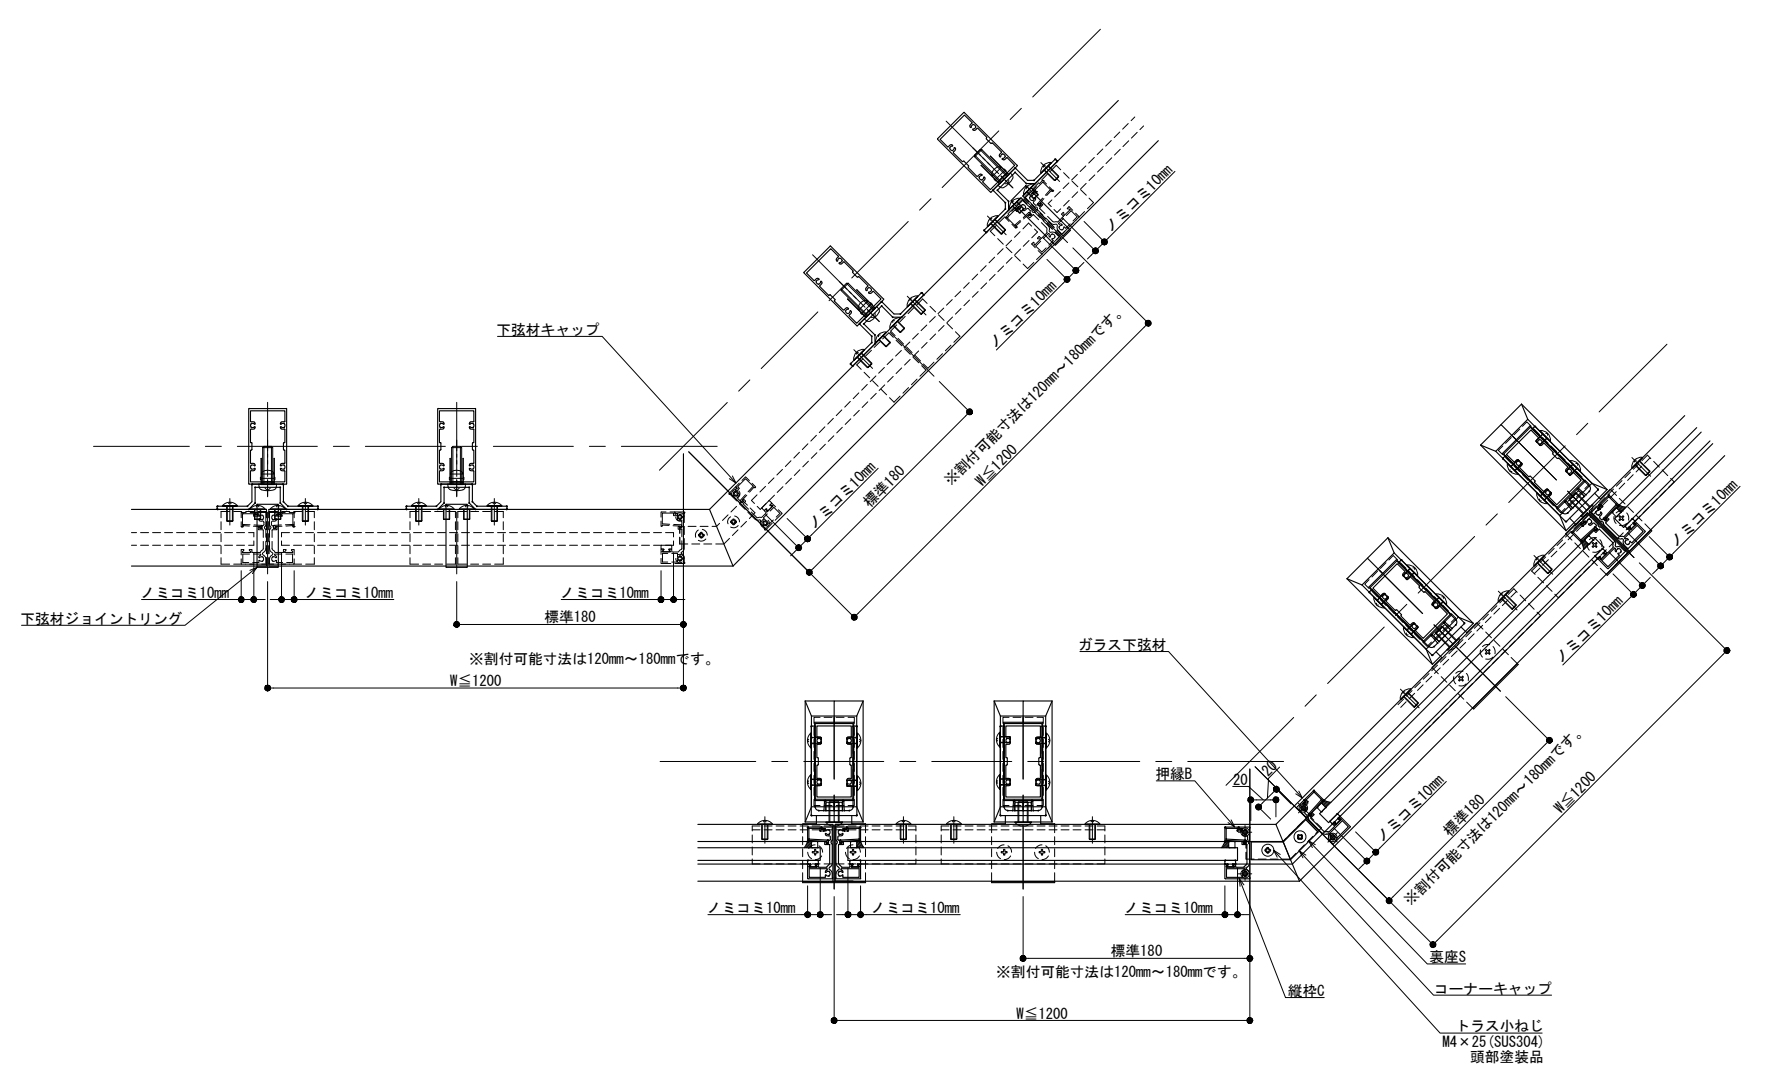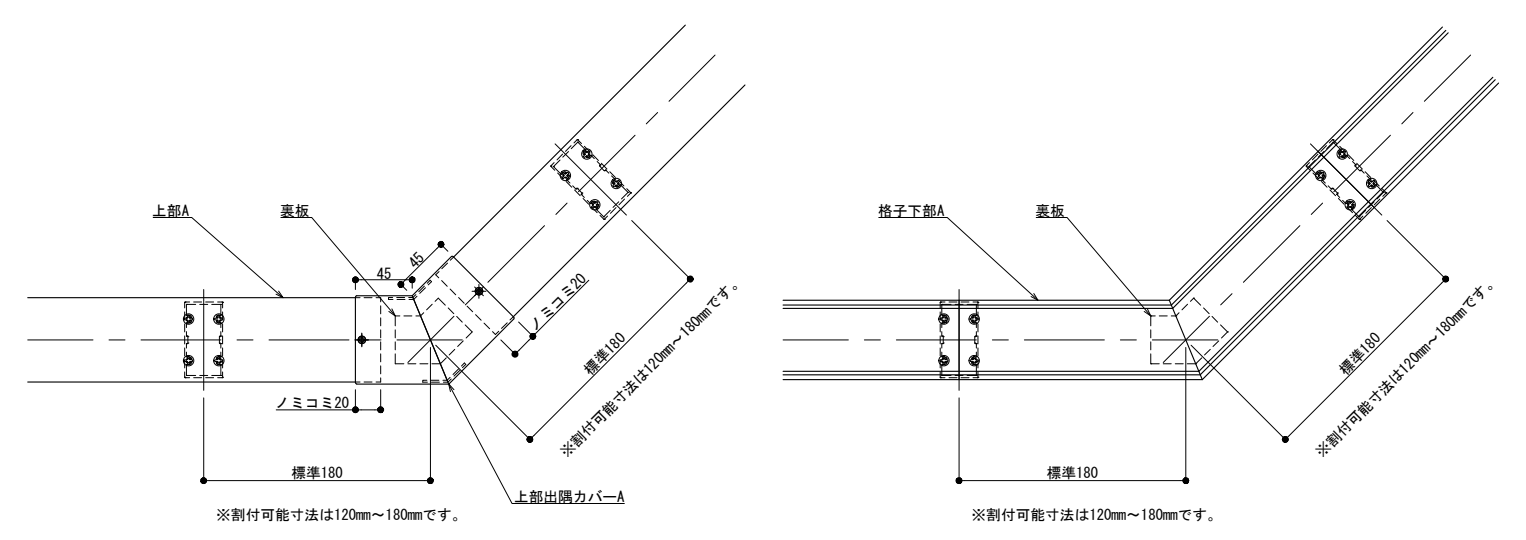

製図: 2018.6.25 変更: 2021.01.08




改訂年月日	概要	特記事項

井上商事株式会社

作成	設計	担当	検印	工事名
作成年月日	タイプ	図名		
		4辺支持 自在コーナー (出隅) OPタイプ納まり図		

縮尺	通し番号
A1 1:3 A3 1:6	
区分	図面番号


管理番号: 00000000\_000

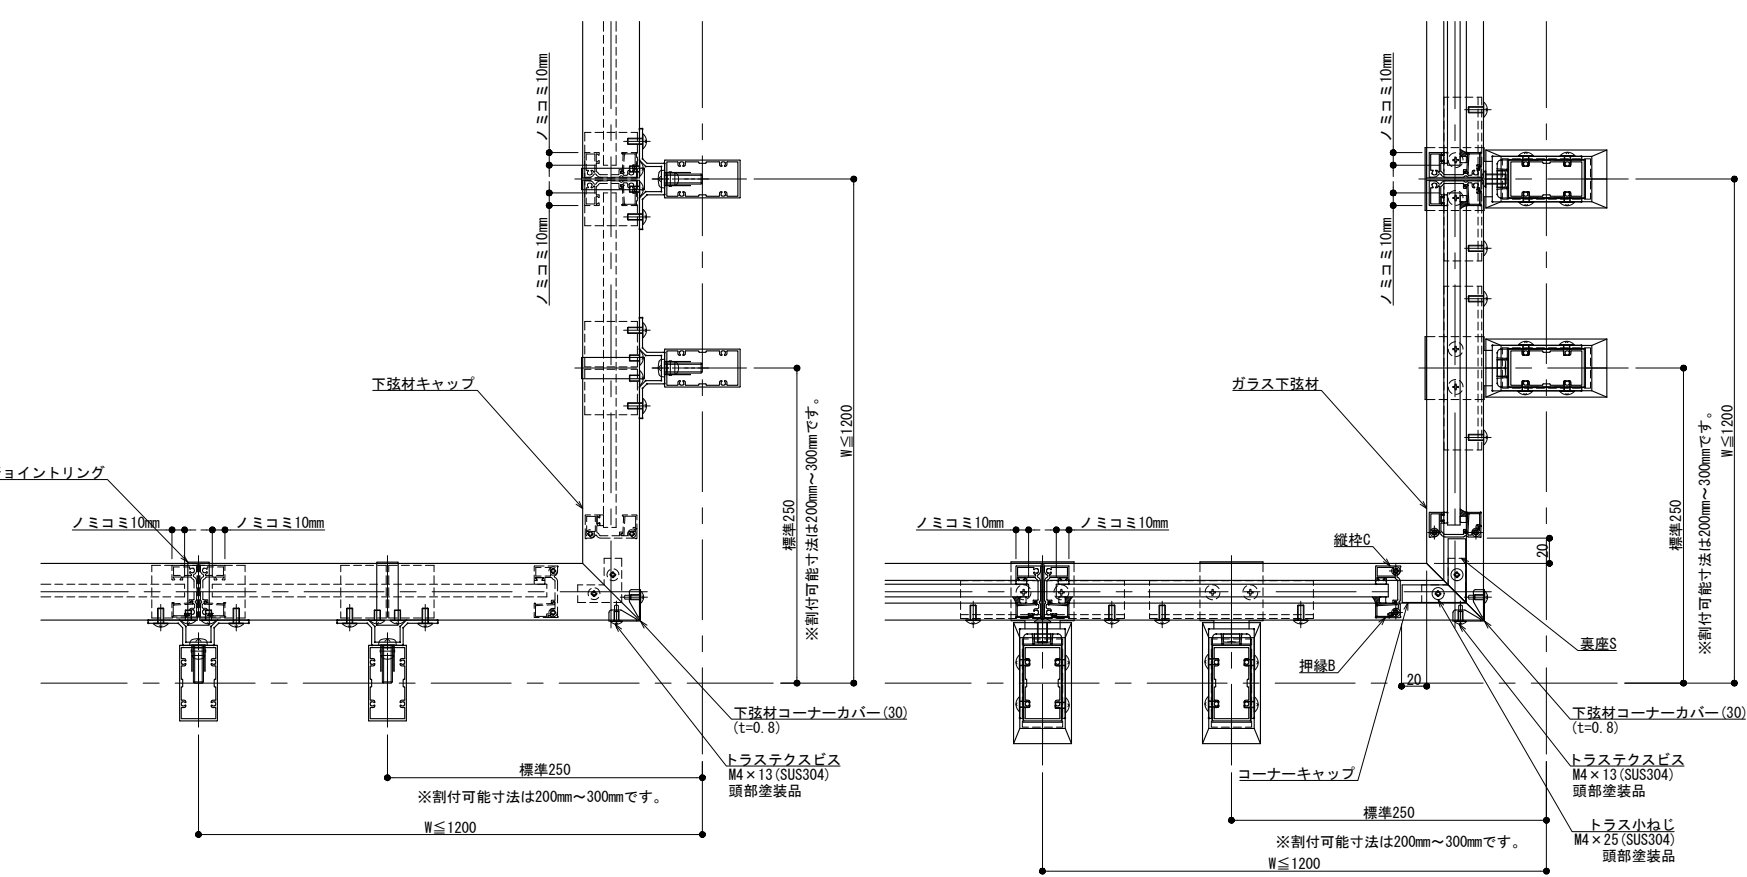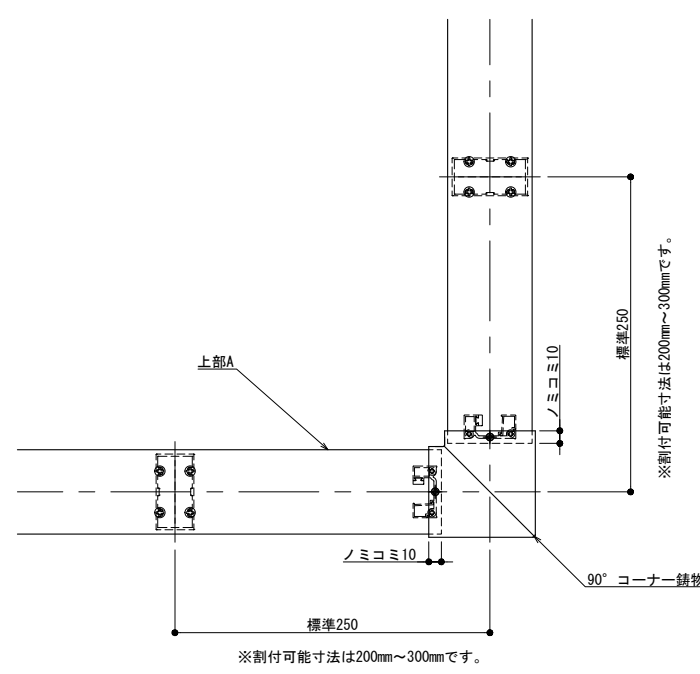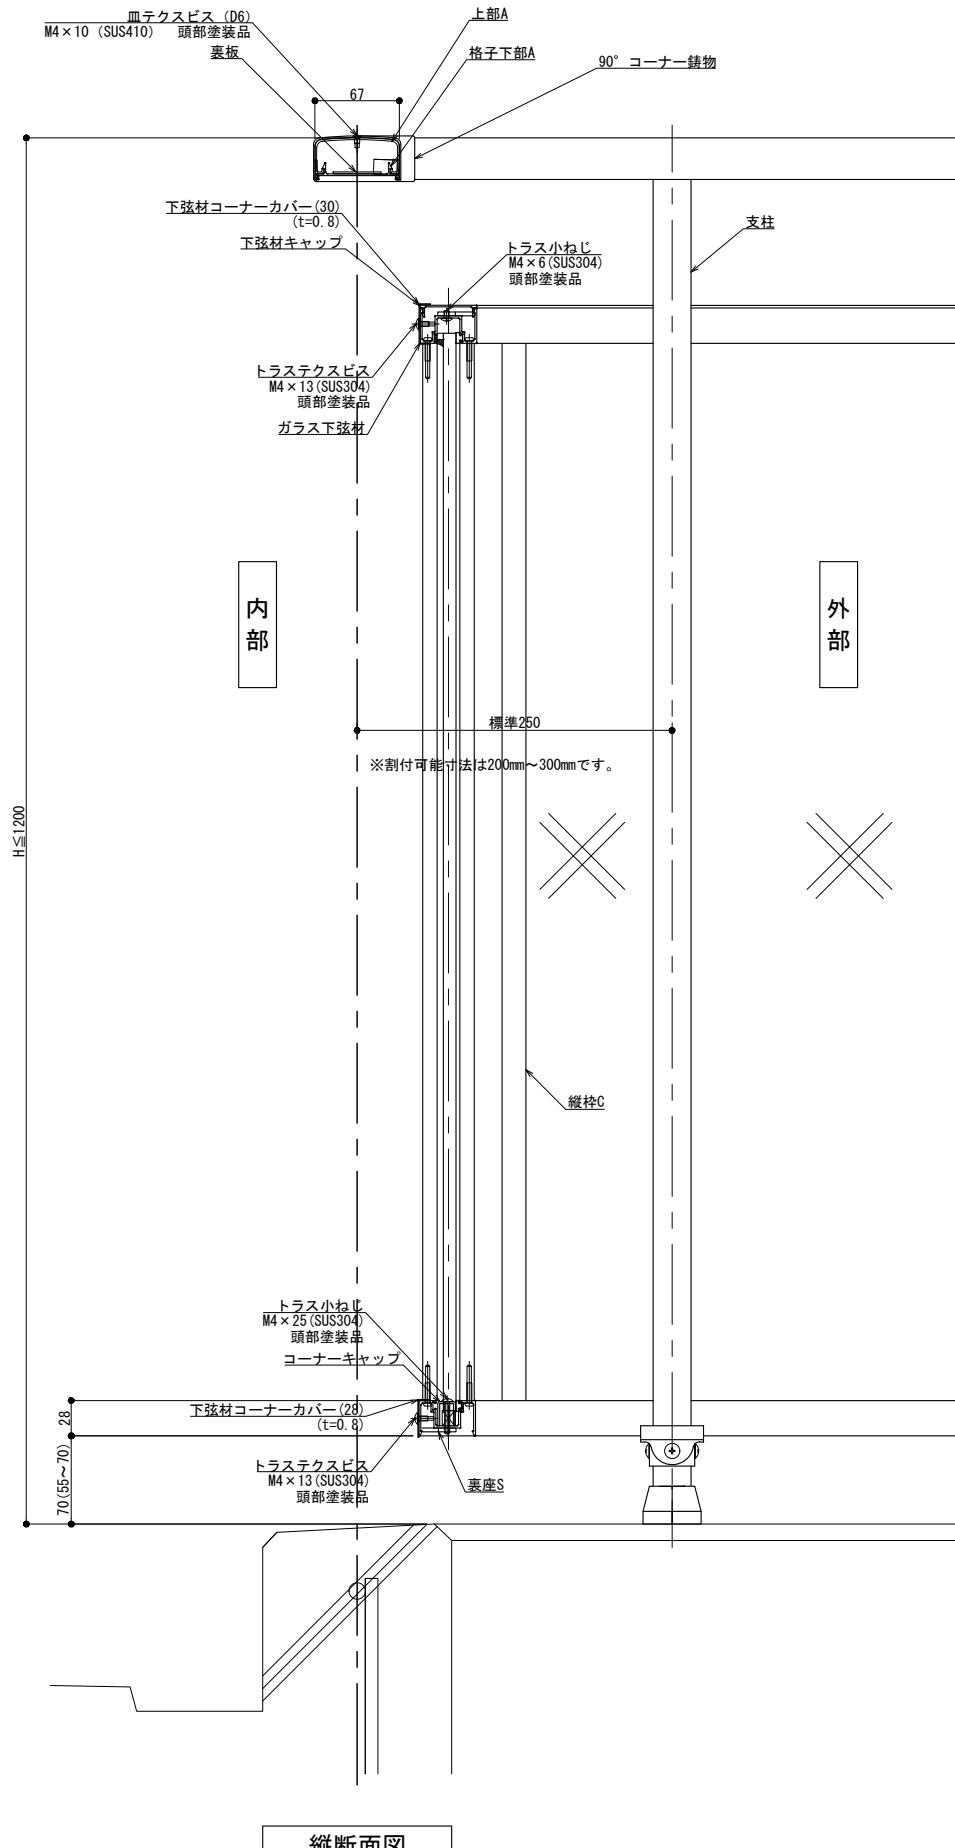




縦断面図

製図: 2018. 6. 25  
改訂: 2021. 01. 08

改訂年月日	概要	特記事項	作成	設計	担当	検印	工事名	縮尺	通し番号
								A1:3 A3:1:6	枝の内
作成年月日				タイプ			図名	区分	図面番号
							4辺支持 90° コーナー (入隅) OPタイプ納まり図		

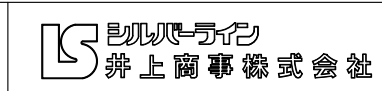

管理番号: 00000000.000

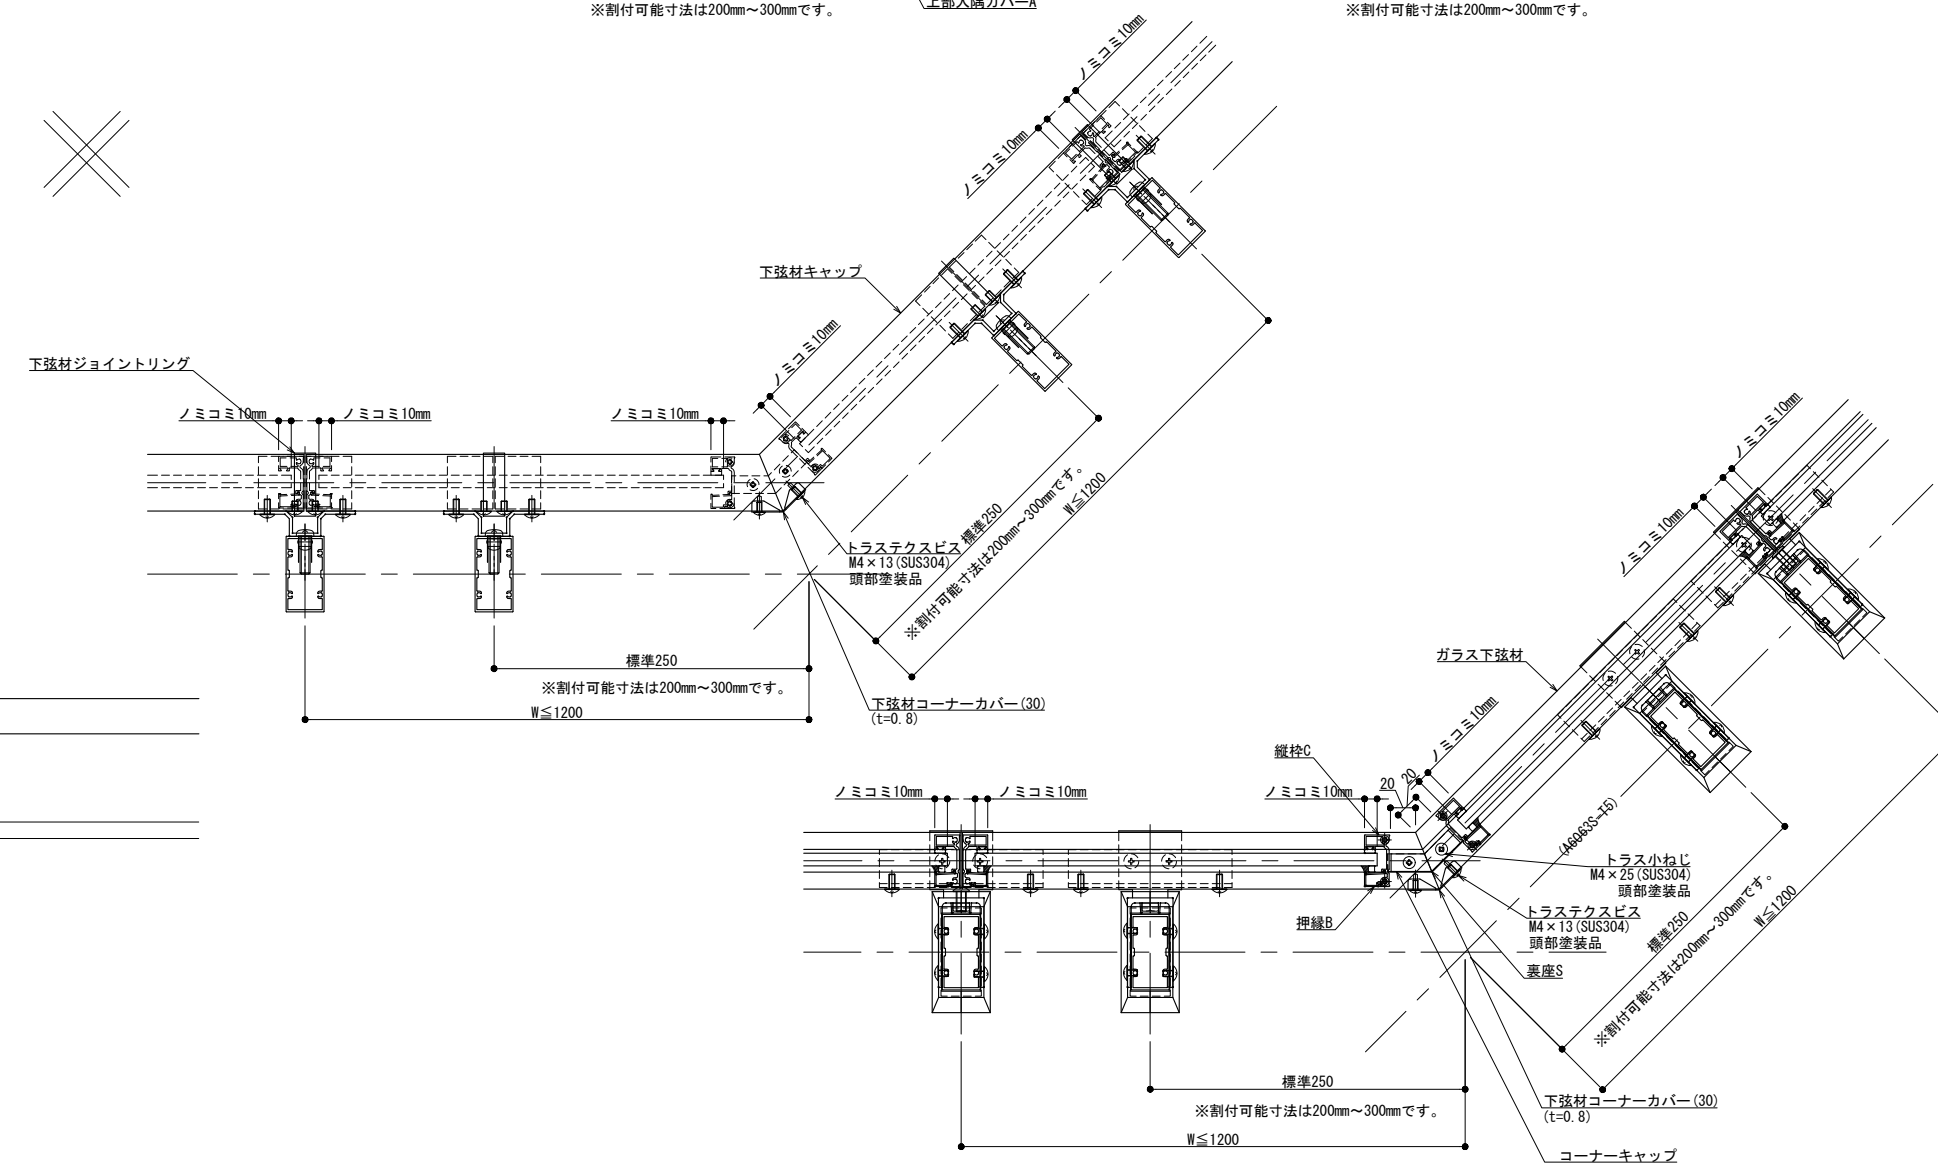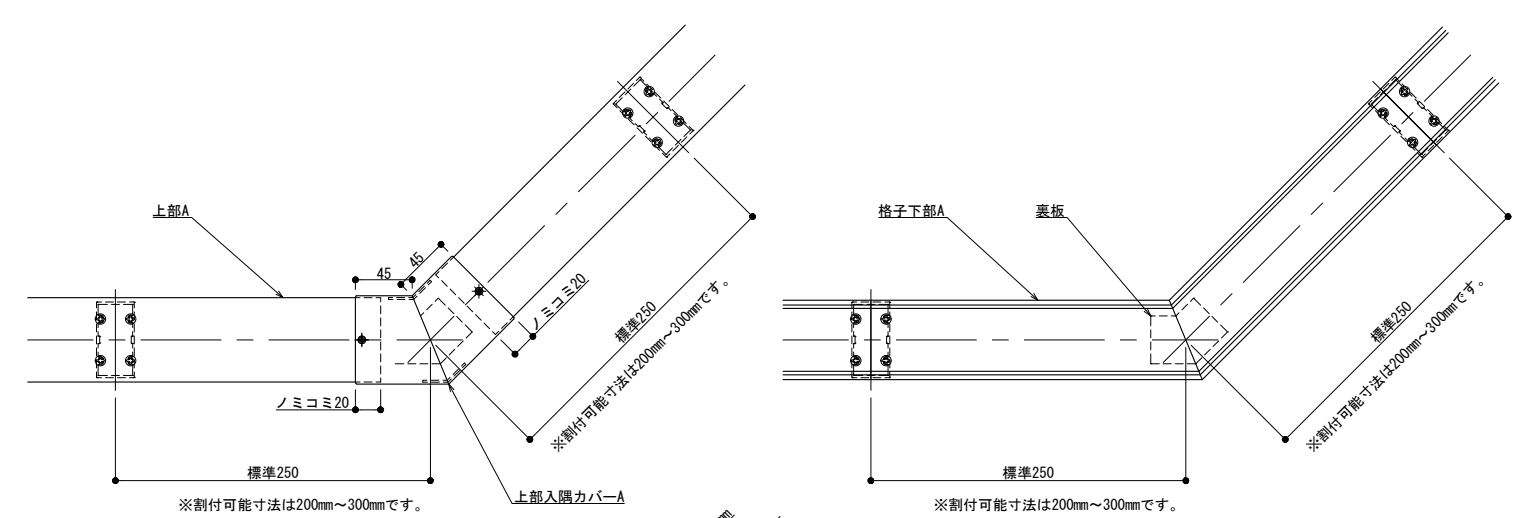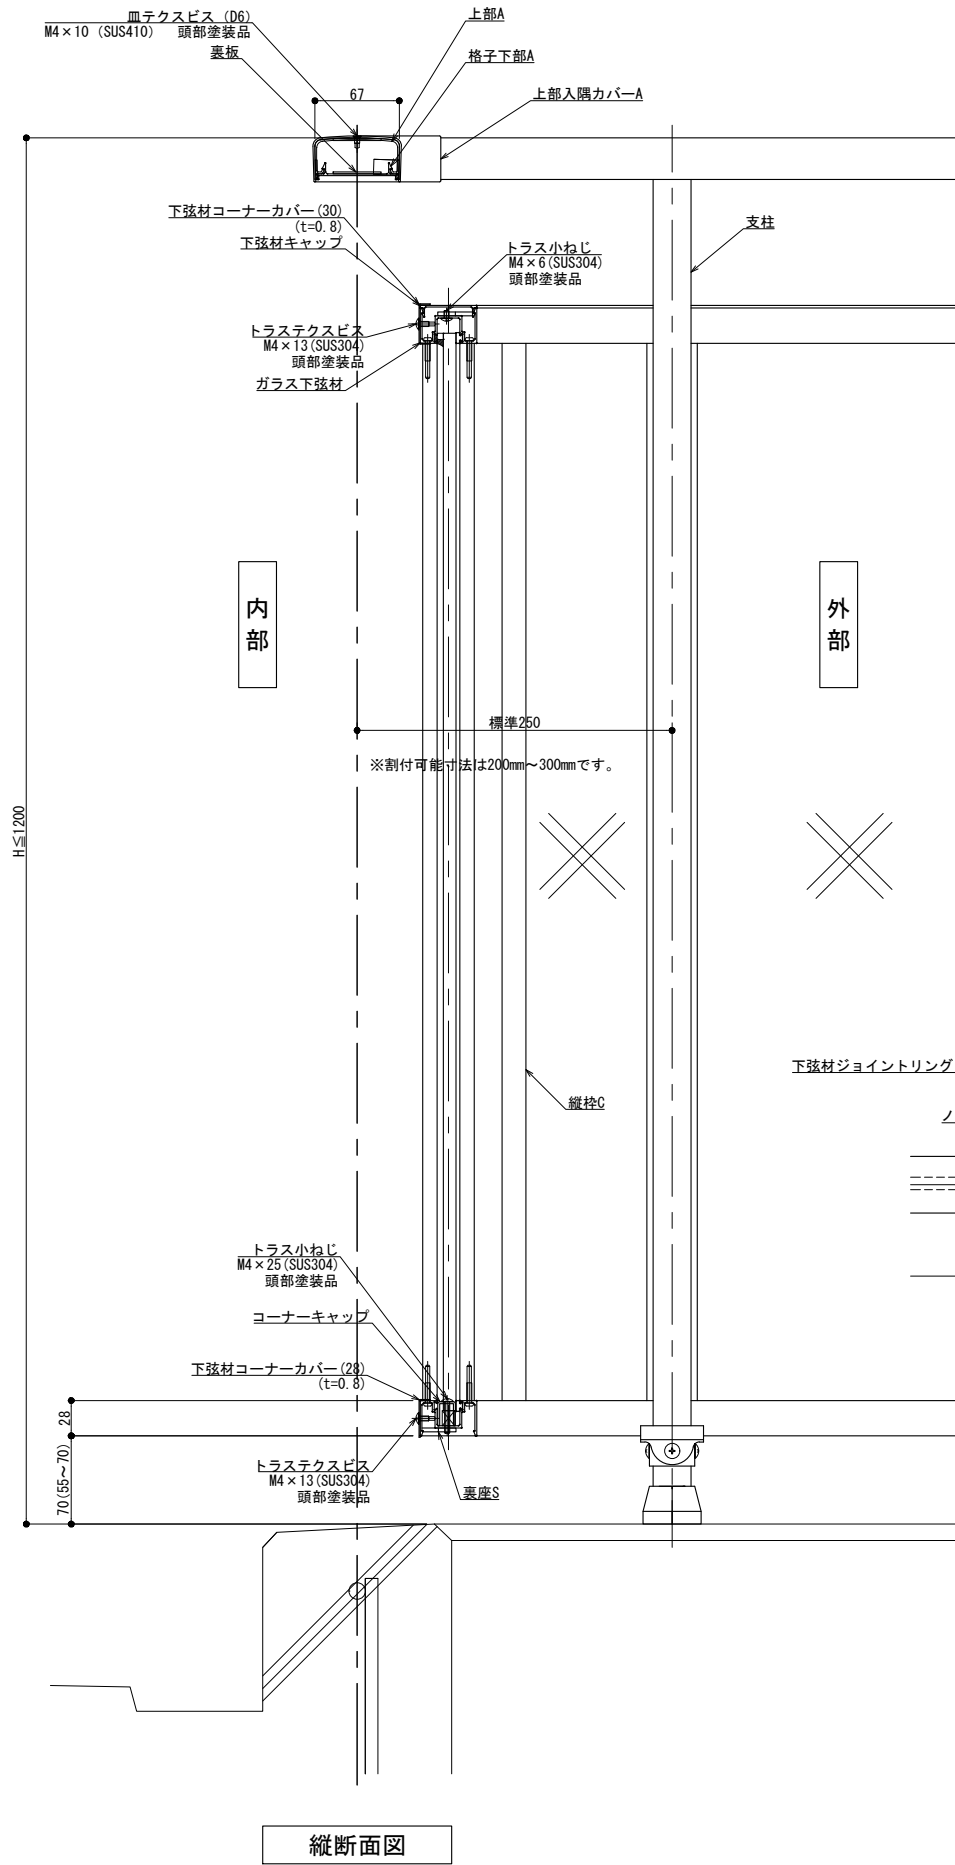

縦断面図

製図: 2018.6.25 変更: 2021.01.08

改訂年月日	概要	特記事項	作成	設計	担当	検印	工事名	縮尺	通し番号
								A1 1:3 A3 1:6	秋の内
作成年月日			作成年月日	タイプ			図名	区分	図面番号
							4辺支持 自在コーナー (入隅) OPタイプ納まり図		
								管理番号	00000000_000

