

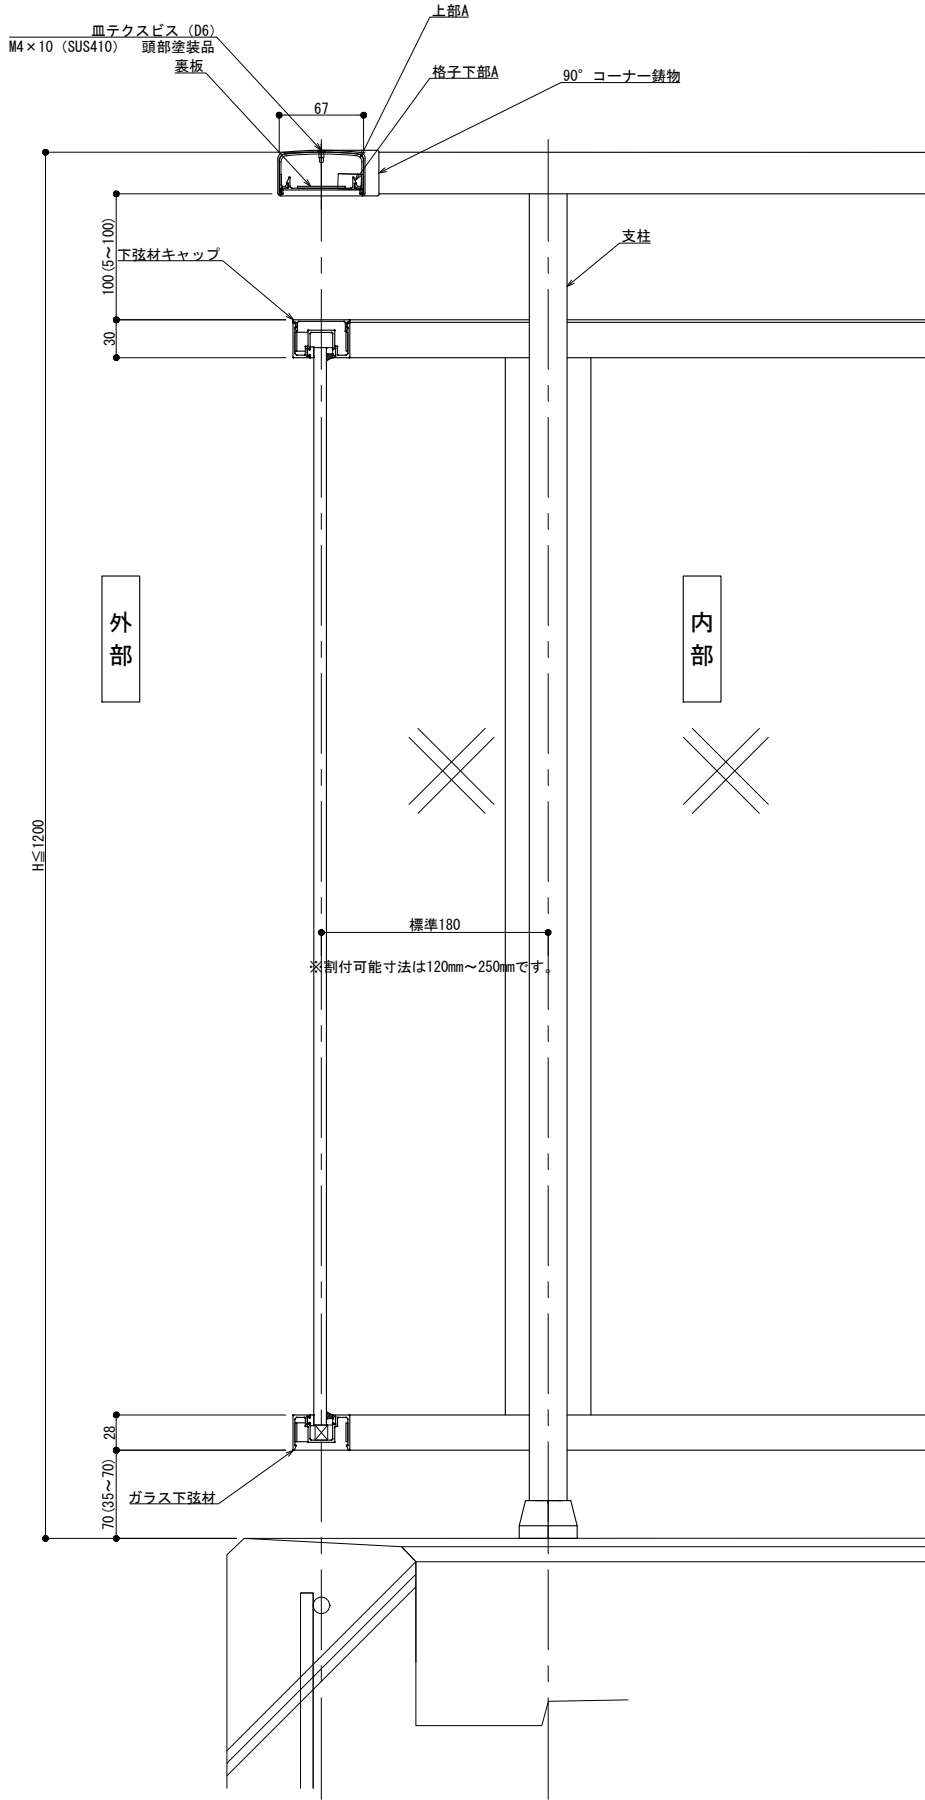
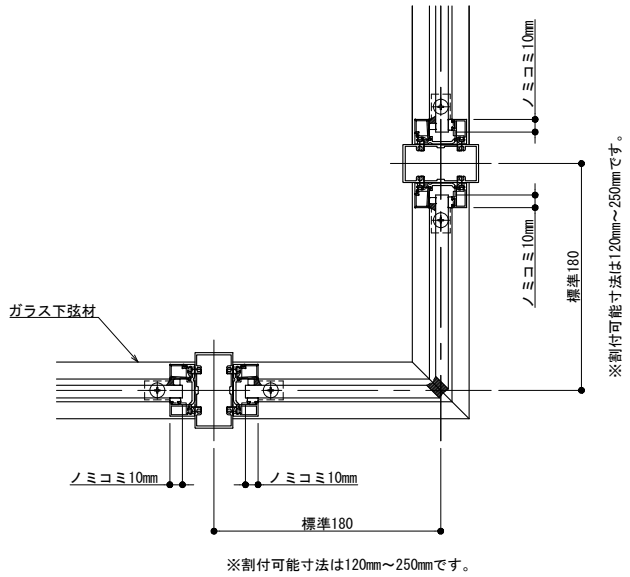


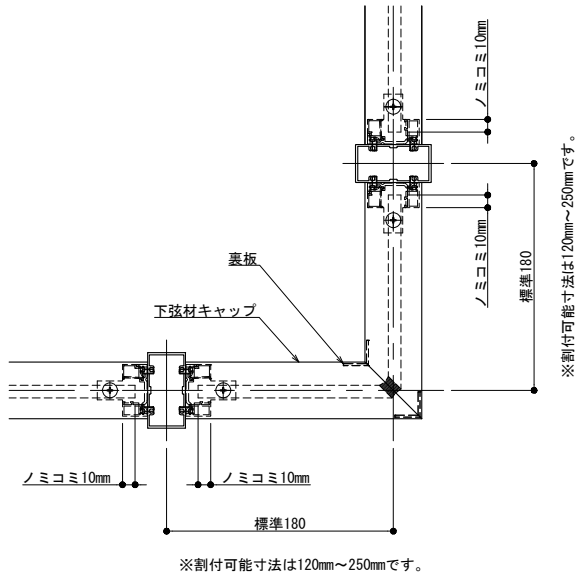

縦断面図

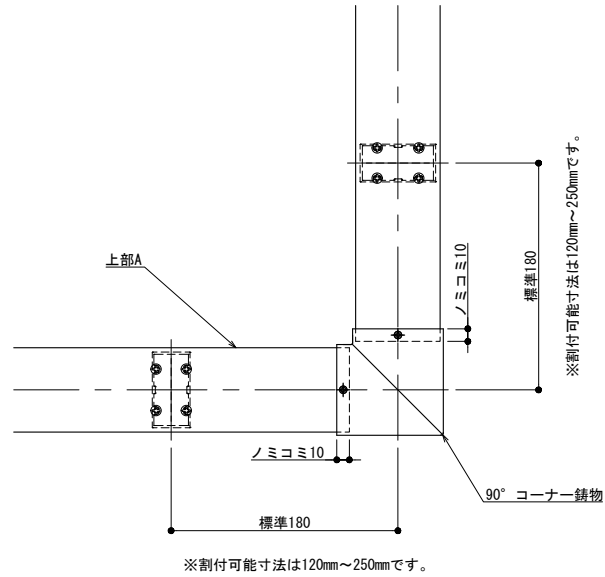


製図: 2023.09.29





改訂	改訂年月日	概要	特記事項

井上商事株式会社

作成	設計	担当	検印	工事名	縮尺	通し番号
作成年月日	タイプ	図名	区分	図面番号	A1 1:3 A3 1:6	校の内
3辺支持 90° コーナー (出隅) 2Pタイプ納まり図				管理番号 0000000001.000		

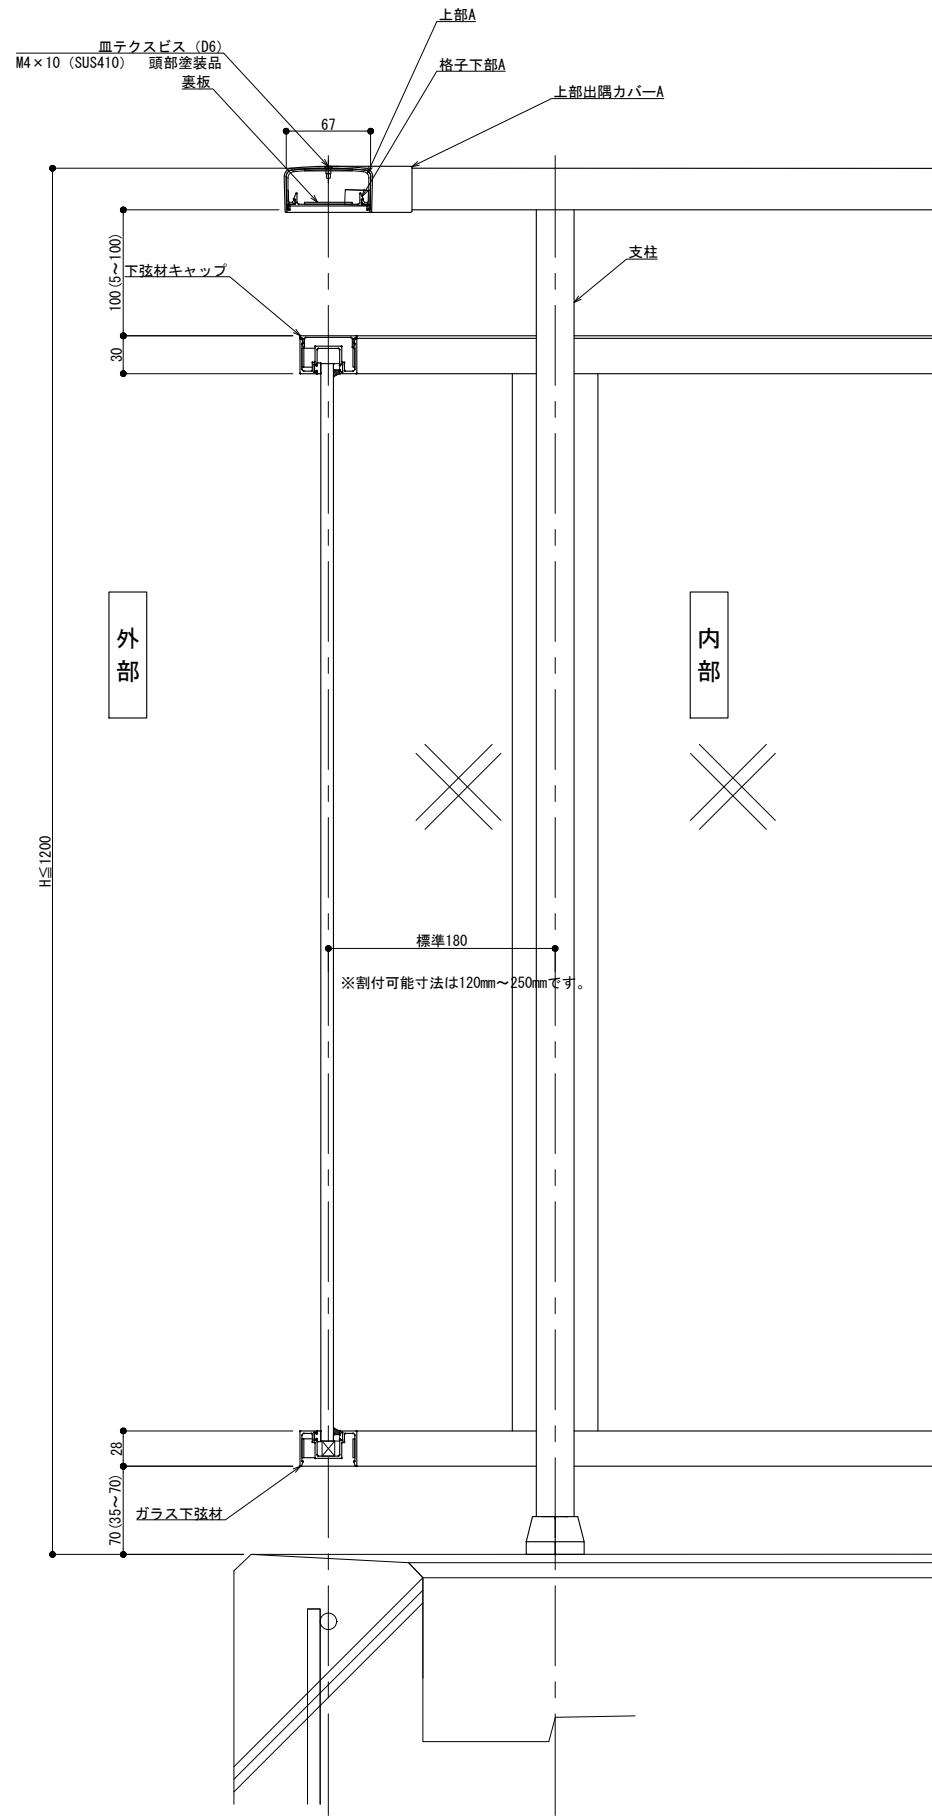

縦断面図

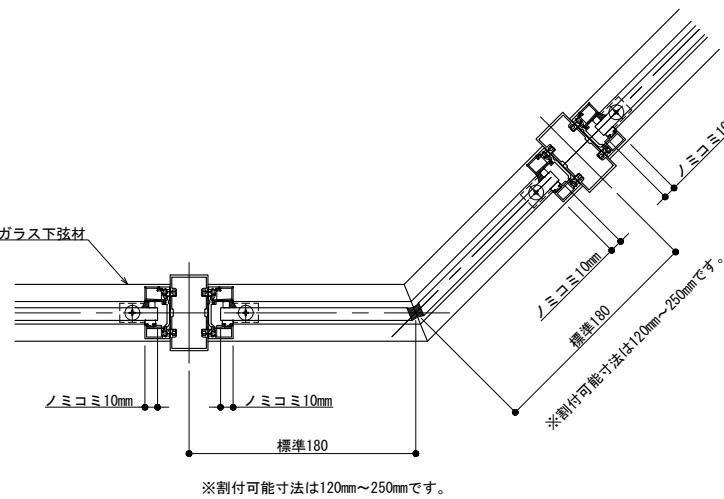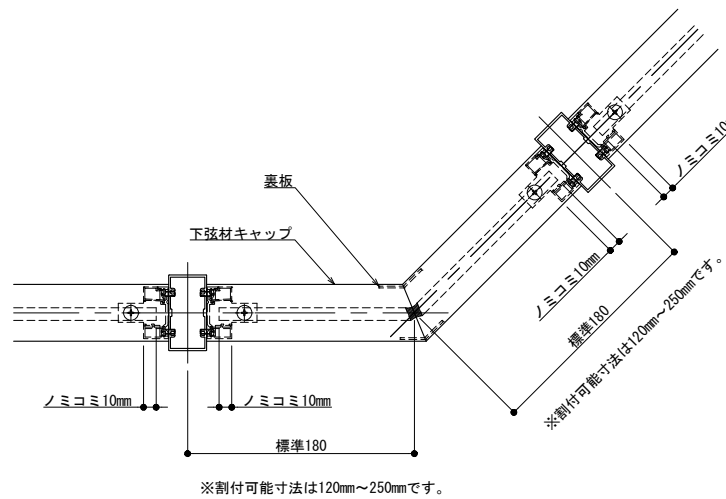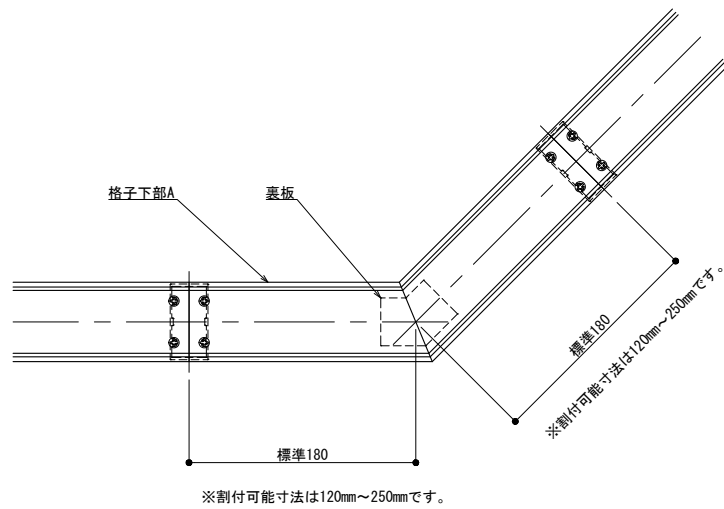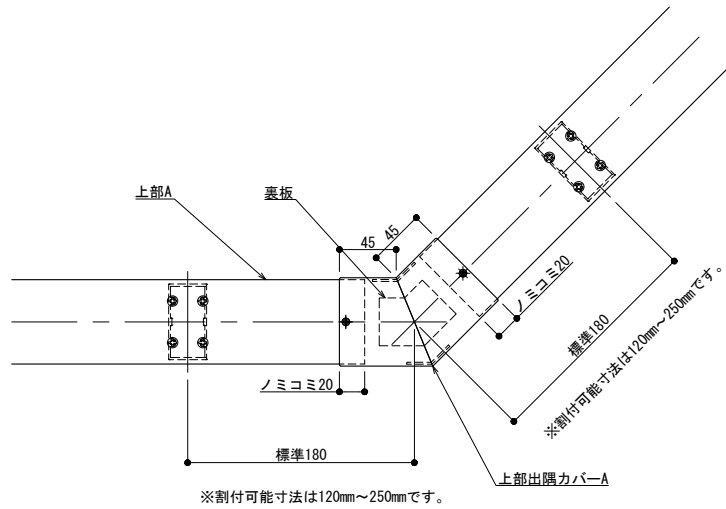


制定: 2023.09.29

改訂	改訂年月日	概要	特記事項




井上商事株式会社

作成	設計	担当	検印	工事名	縮尺 A1 1:3 A3 1:6	通し番号 / 枚の内
作成年月日		タイプ		図名 3辺支持 自在コーナー (出隅) 2Pタイプ納まり図	区分	図面番号

管理番号 0000000001.000

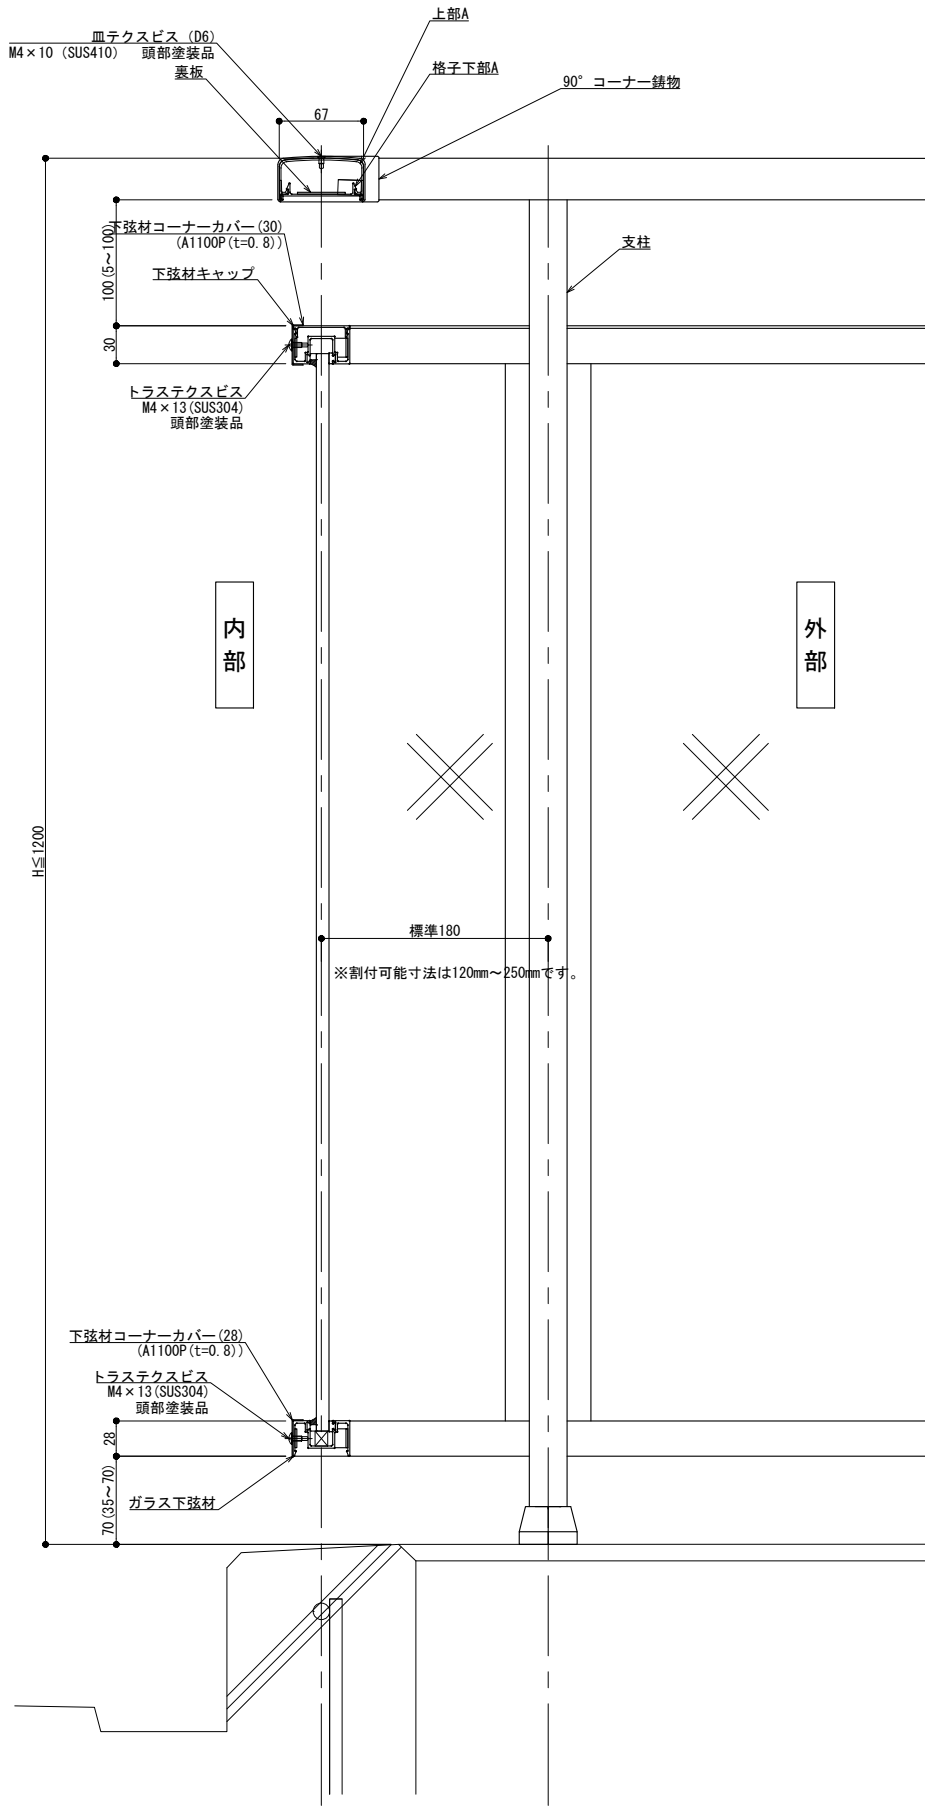

縦断面図

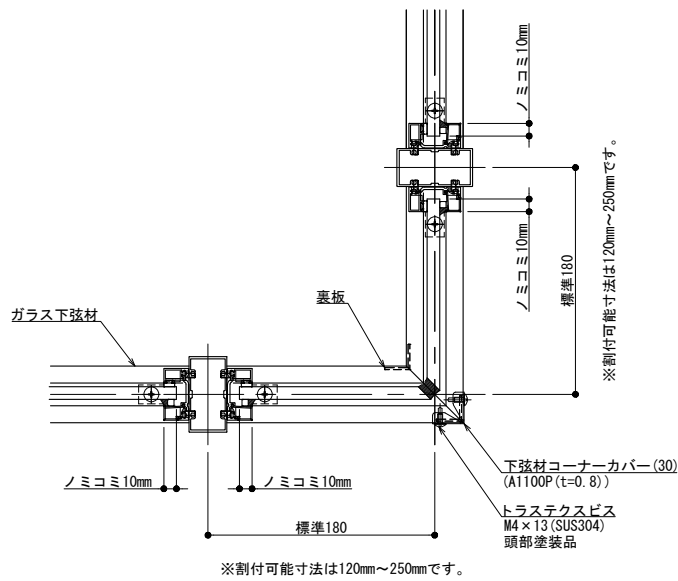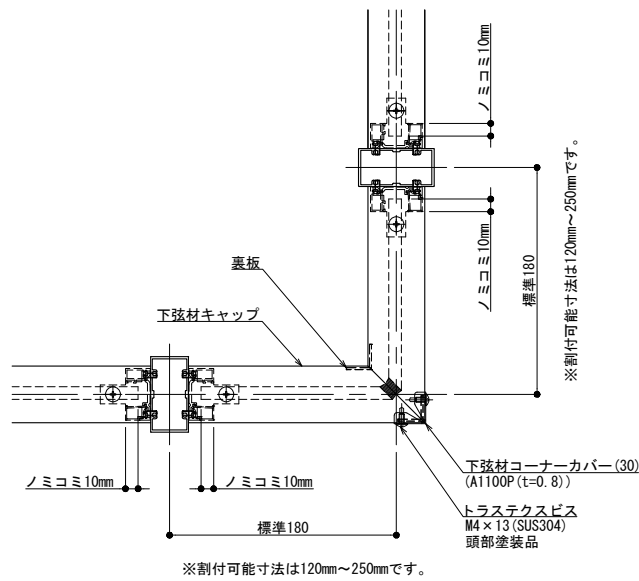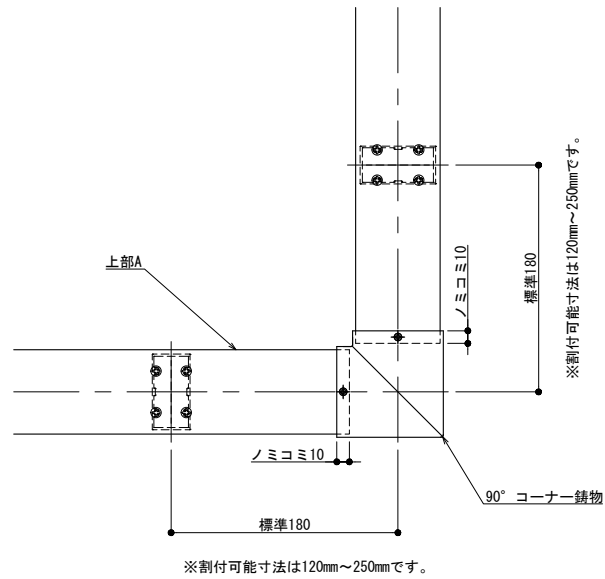


制定: 2023.09.29

改訂	改訂年月日	概要	特記事項





井上商事株式会社

作成	設計	担当	検印	工事名	縮尺	通し番号
作成年月日	タイプ	図名	区分	図面番号	A1 1:3 A3 1:6	校の内
		3辺支持 90° コーナー (入隅) 2Pタイプ納まり図				

管理番号 0000000001.000

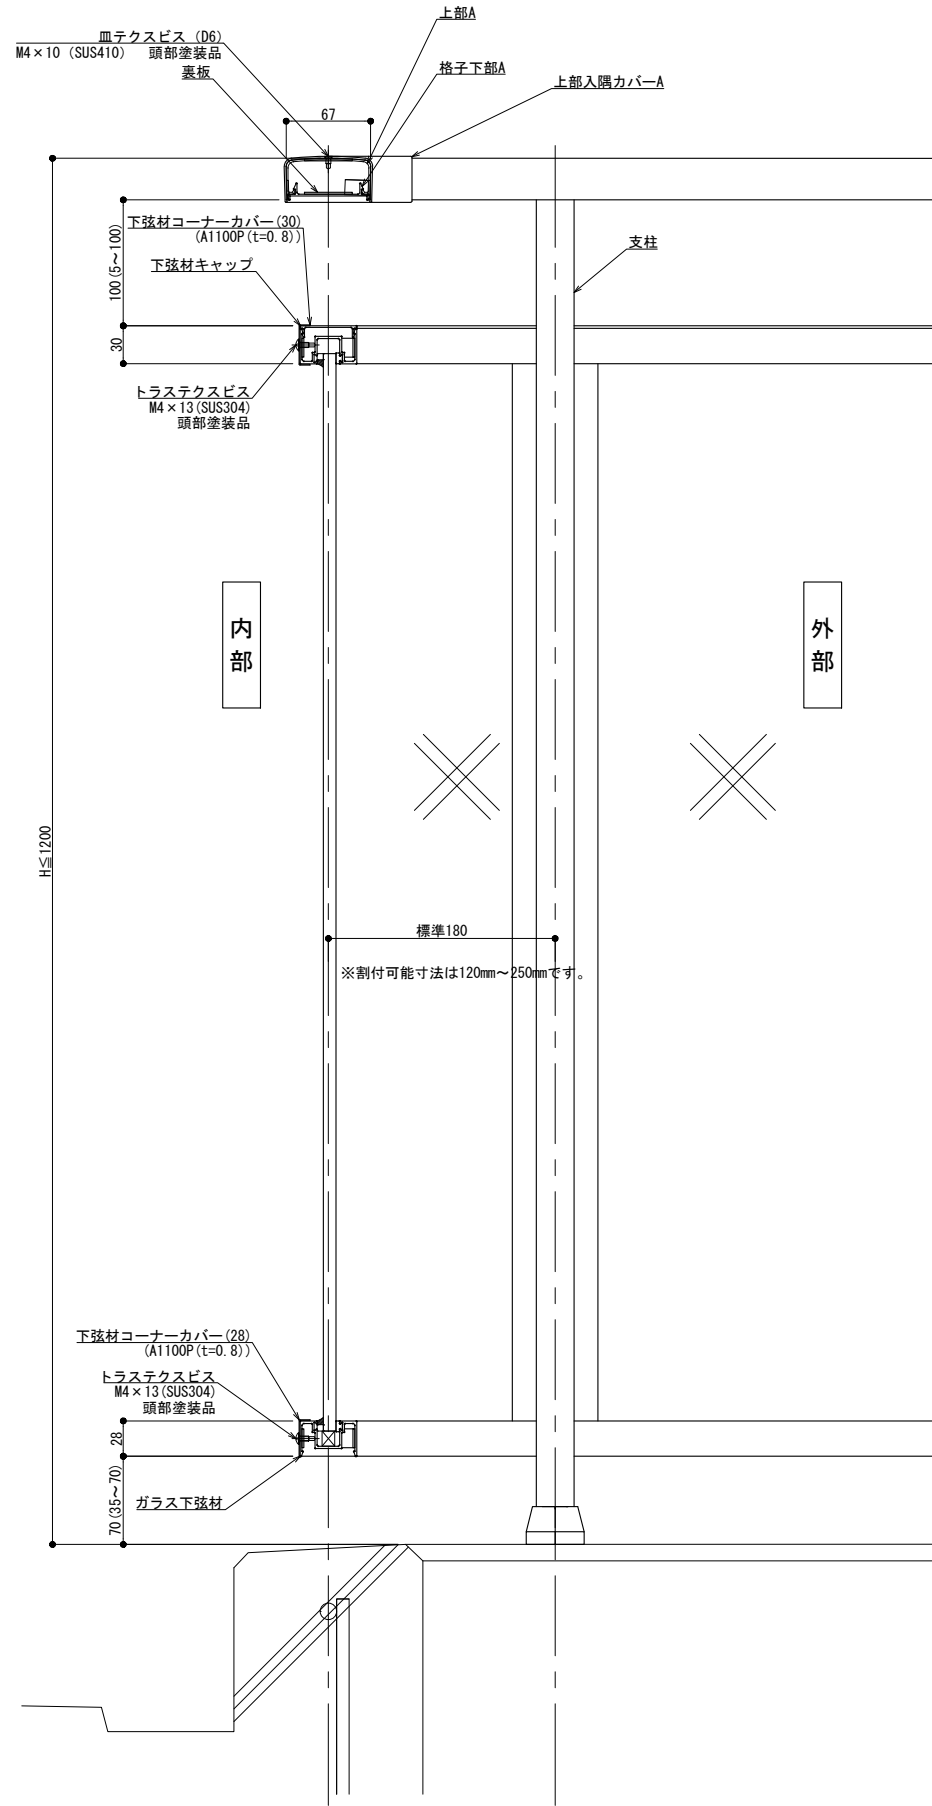

縦断面図

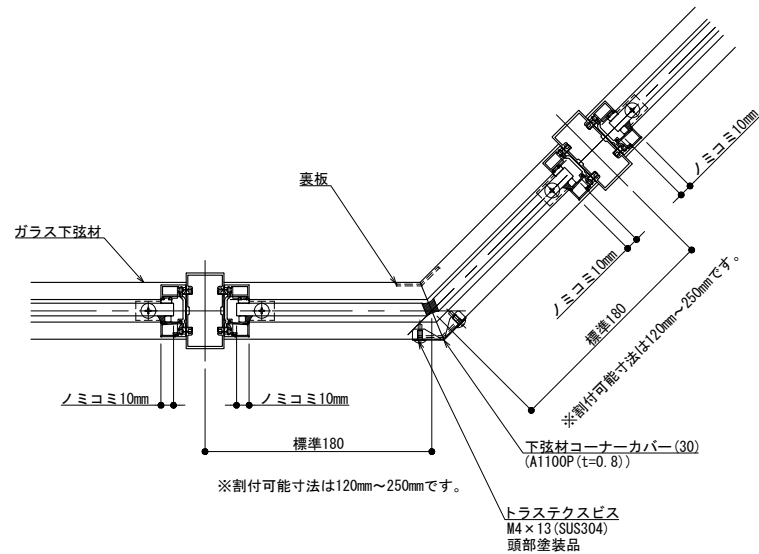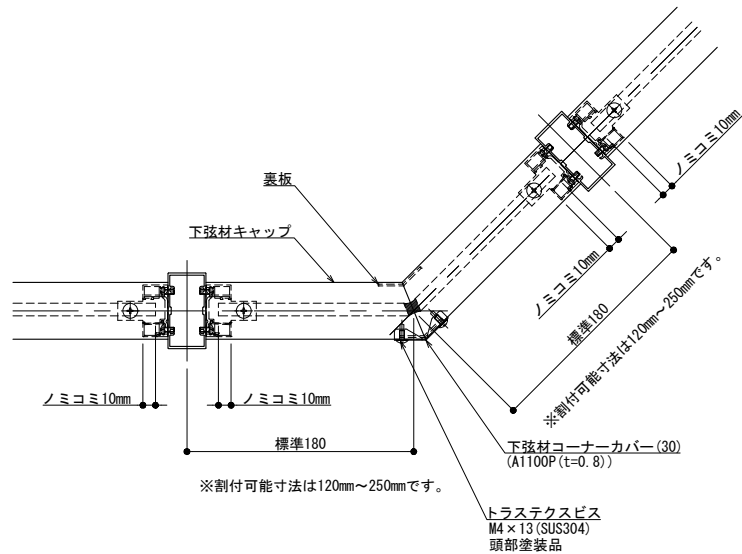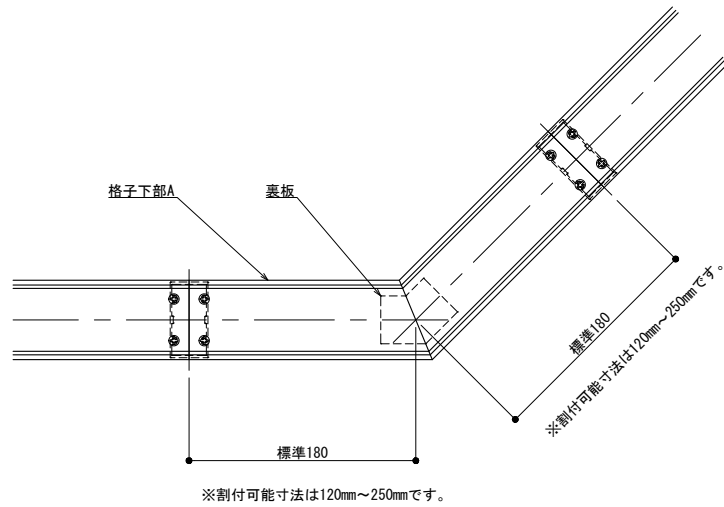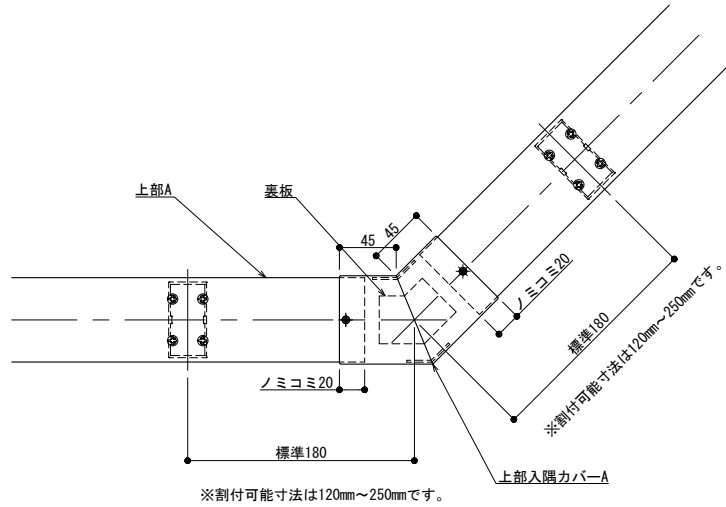


制定: 2023.09.29

改訂	改訂年月日	概要	特記事項




井上商事株式会社

作成	設計	担当	検印	工事名	縮尺 A1 1:3 A3 1:6	通し番号 校の内
作成年月日	タイプ	図名 3辺支持 自在コーナー(入隅) 2Pタイプ納まり図	区分	図面番号	* 管理番号 *	

0000000001.000

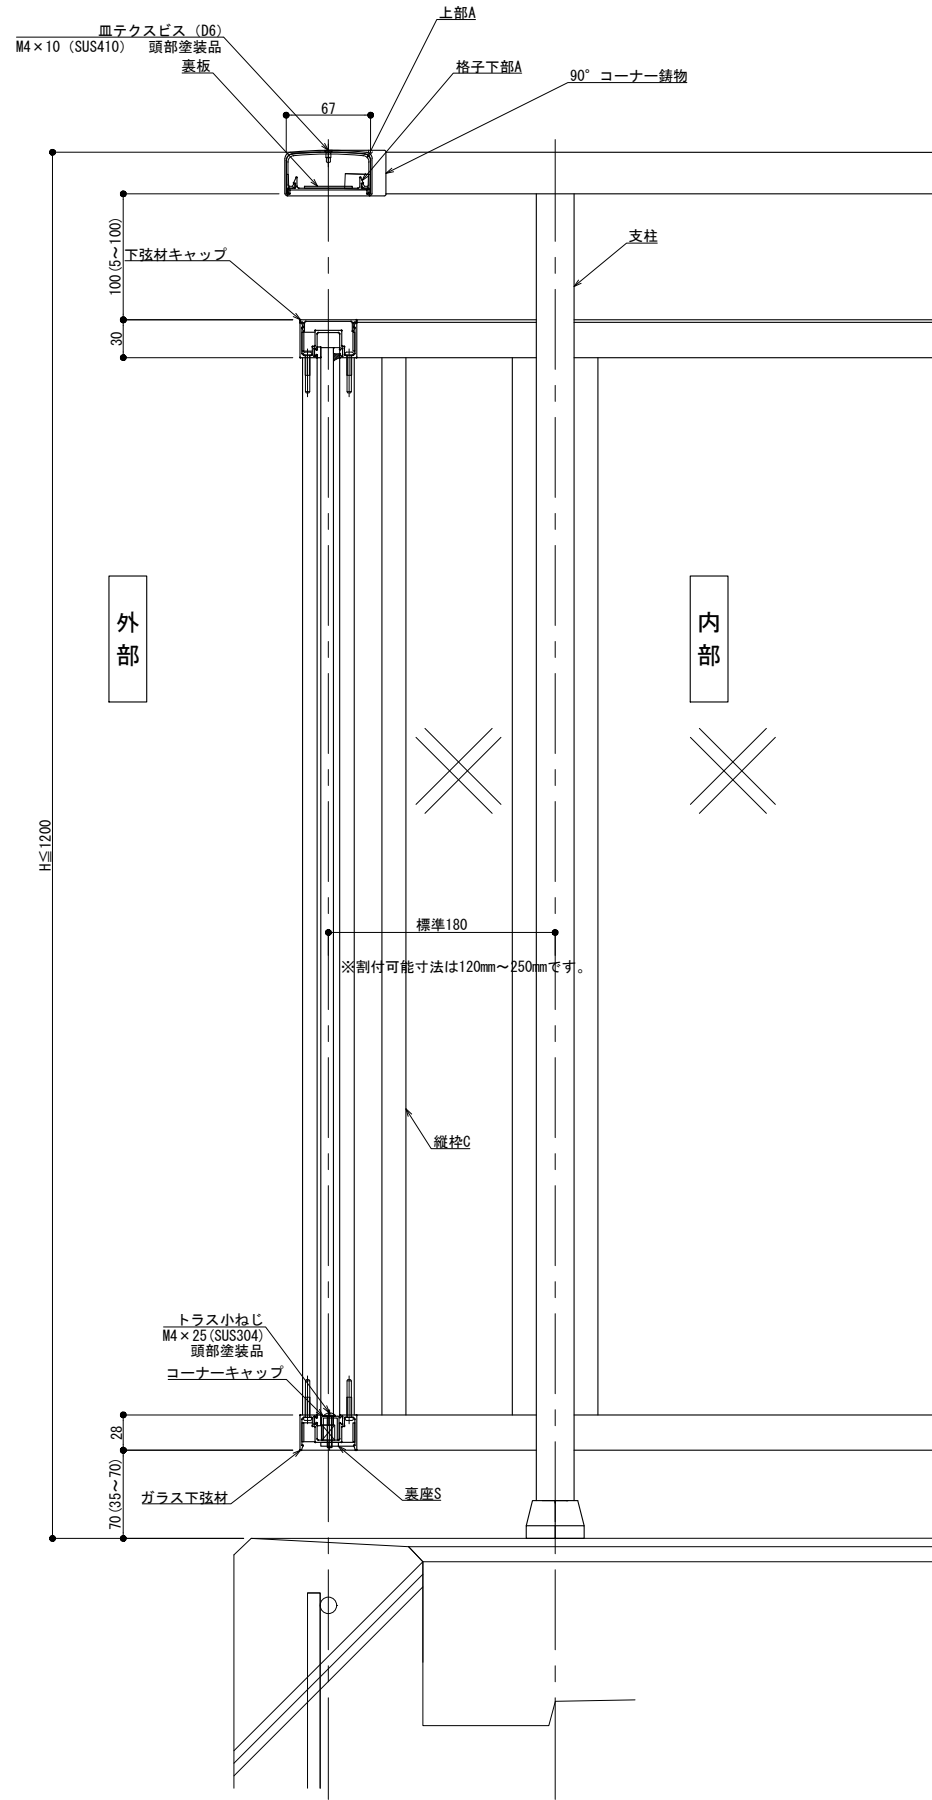

縦断面図

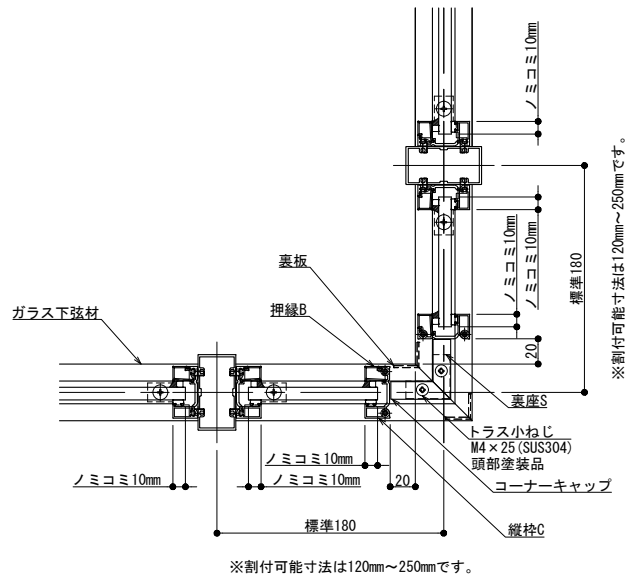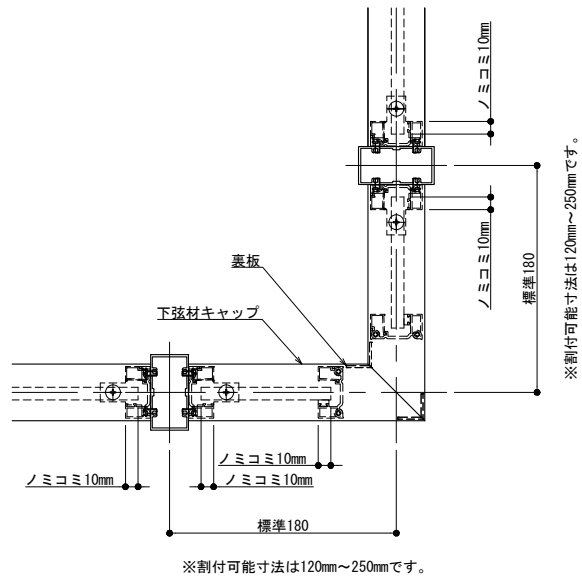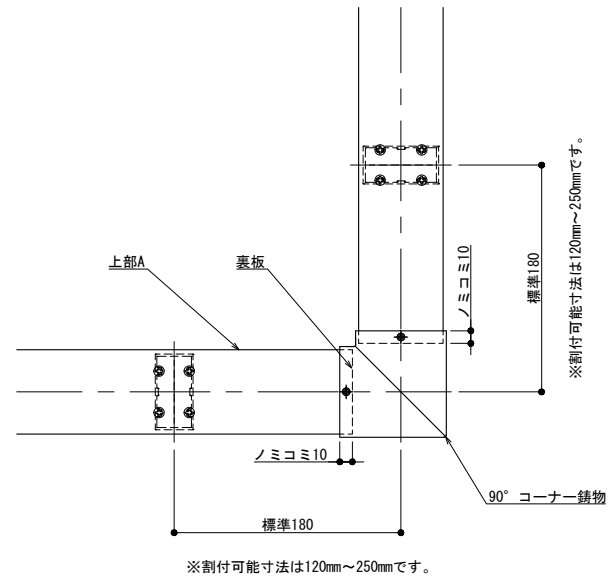


制定: 2018. 6. 25
変更: 2023. 09. 29





改訂	改訂年月日	概要	特記事項

井上商事株式会社

作成	設計	担当	検印	工事名	縮尺 A1 1:3 A3 1:6	通し番号 校の内
作成年月日	タイプ	図名 4辺支持 90° コーナー (出隅) 2Pタイプ納まり図	区分	図面番号	管理番号 0000000001.000	

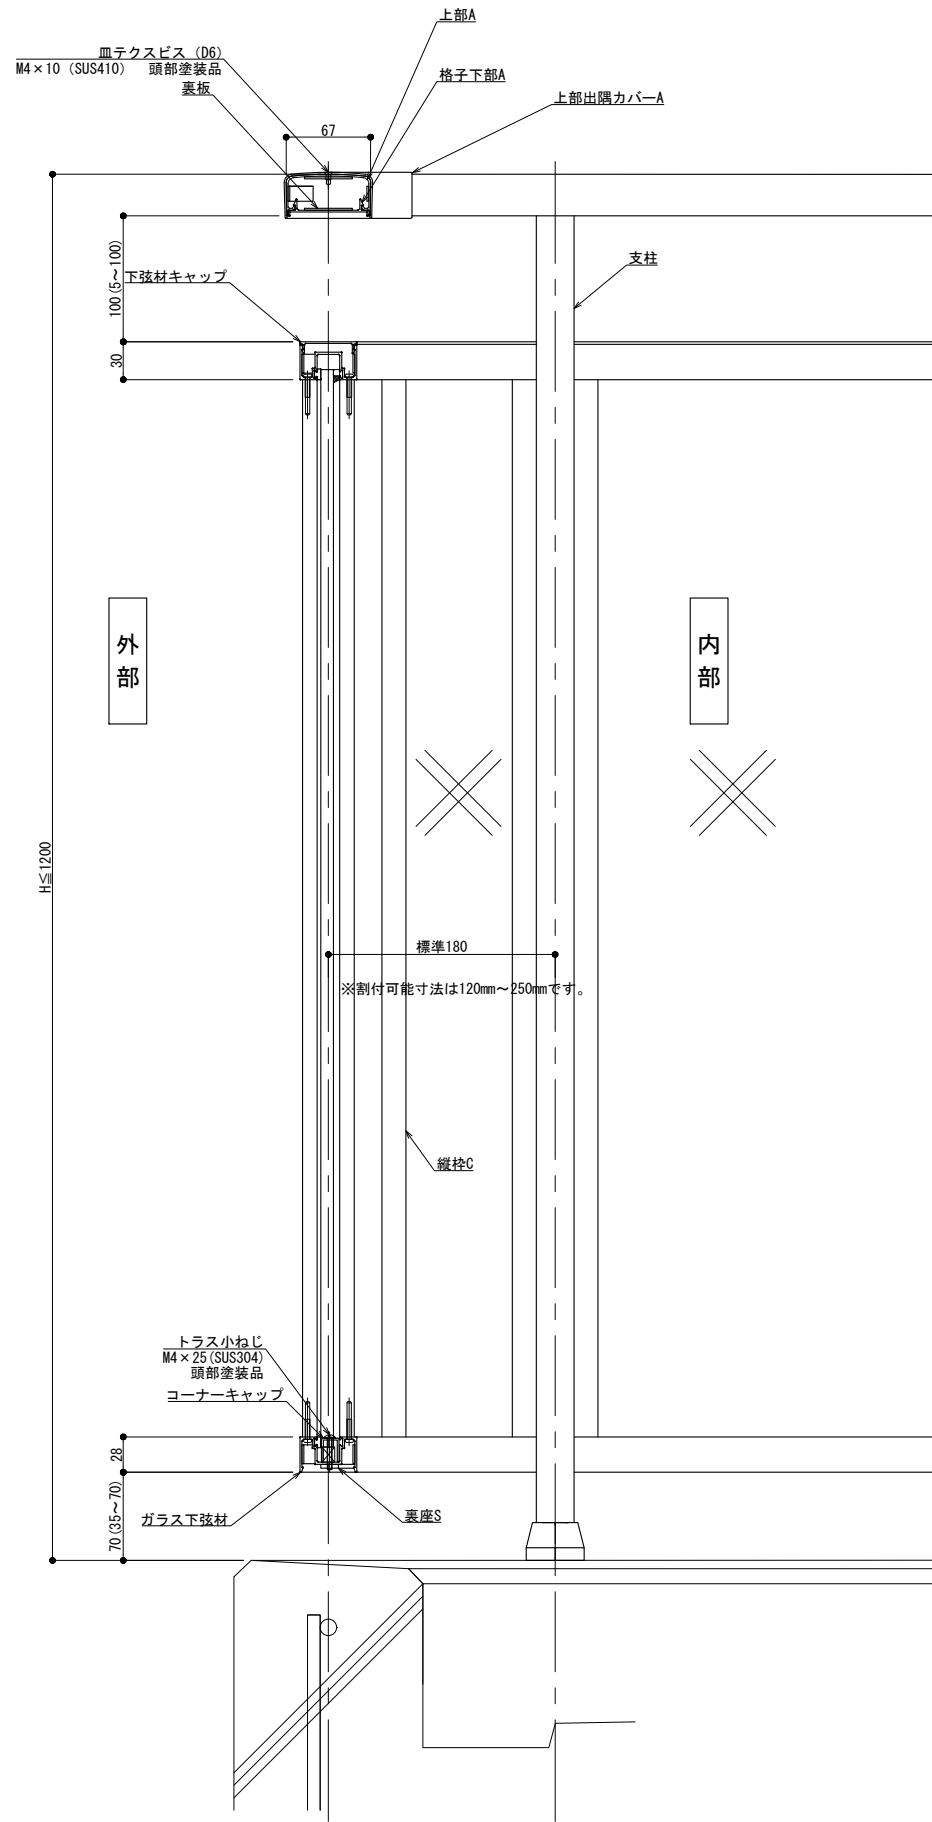

縦断面図

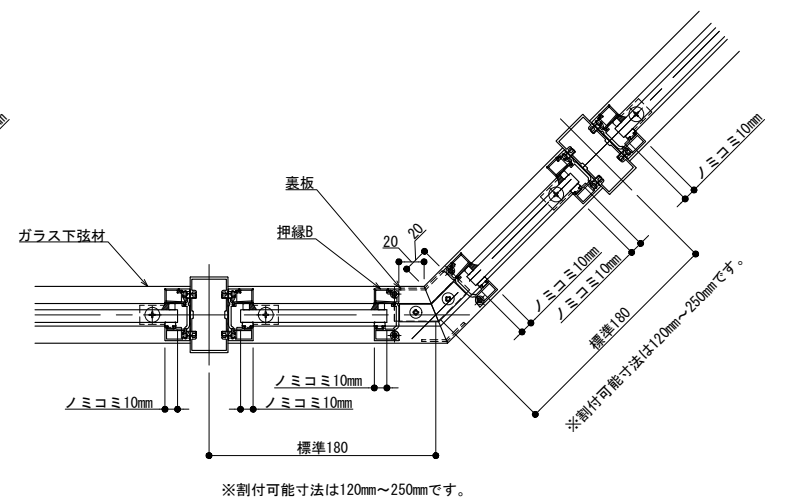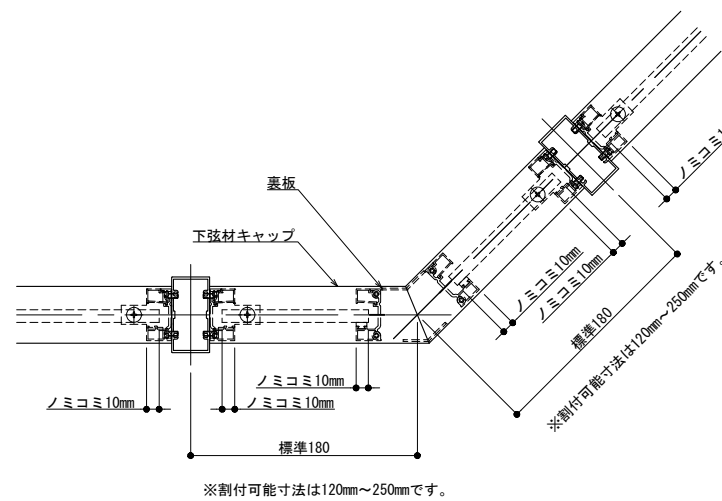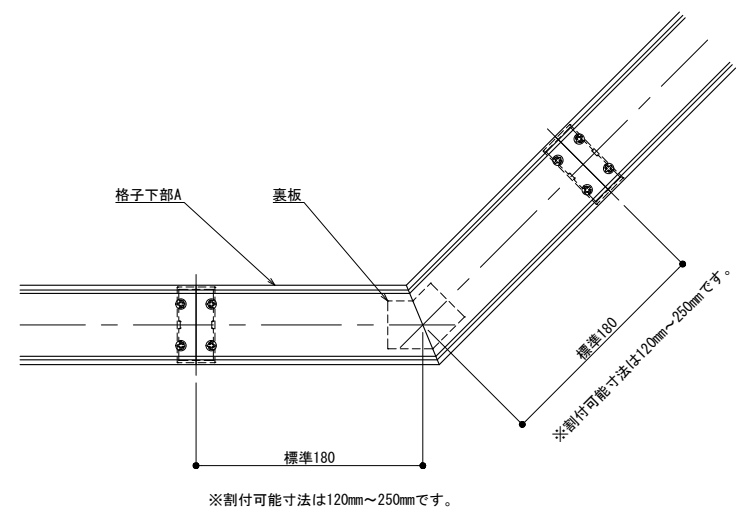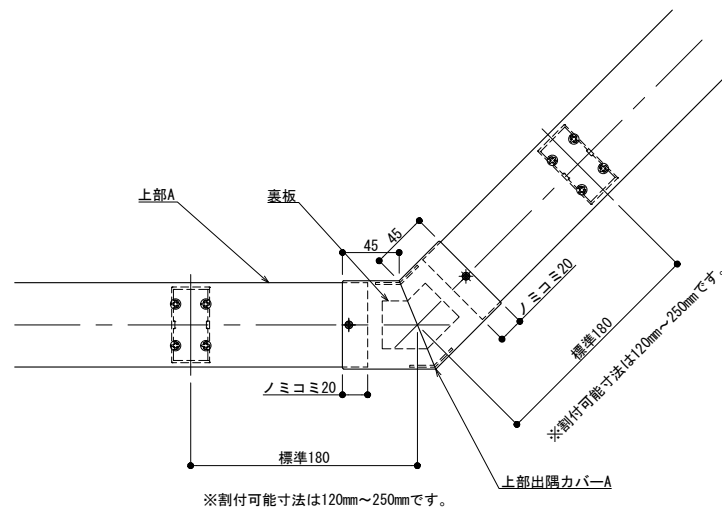


制定: 2018. 6. 25
改訂: 2023. 09. 29




改訂	改訂年月日	概要	特記事項

井上商事株式会社

作成	設計	担当	検印	工事名	縮尺	通し番号
作成年月日	タイプ	図名	図面番号	校の内	A1 1:3	A3 1:6
4辺支持 自在コーナー (出隅) 2Pコーナー納まり図				管理番号 0000000001.000		

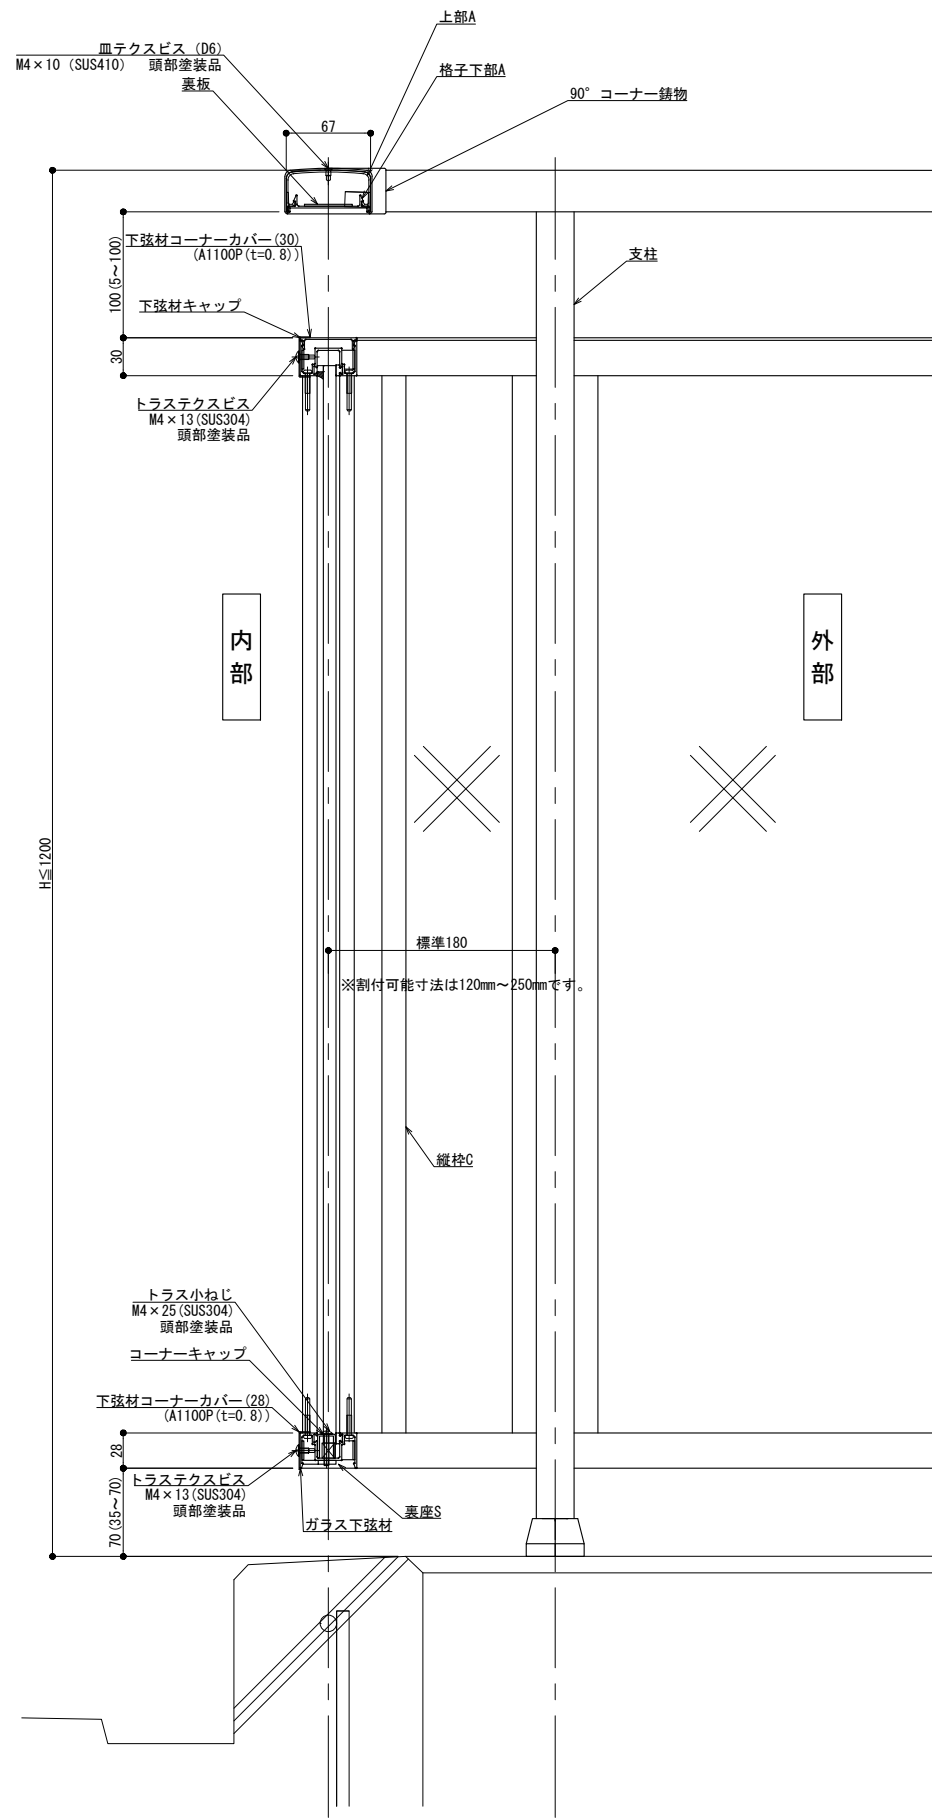

縦断面図

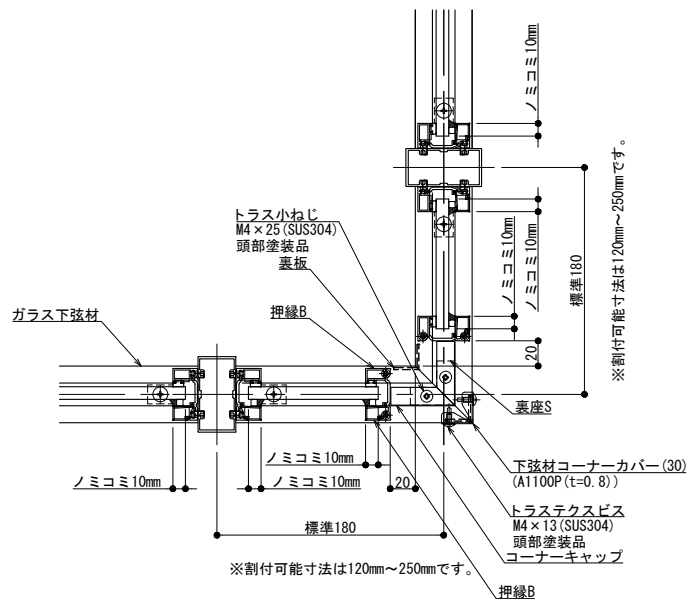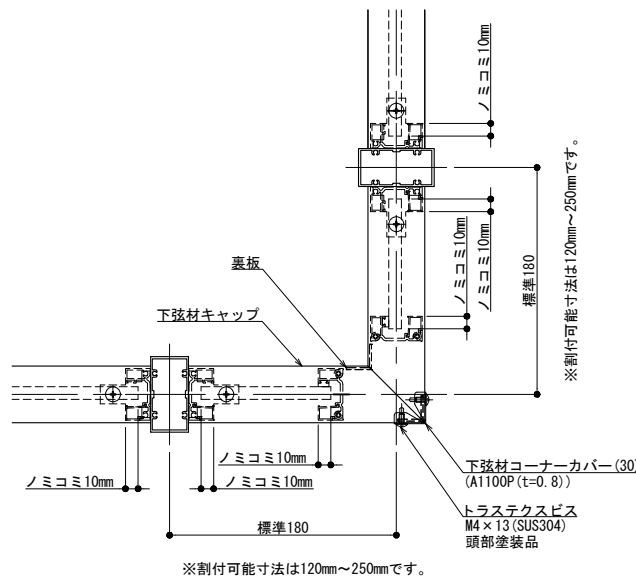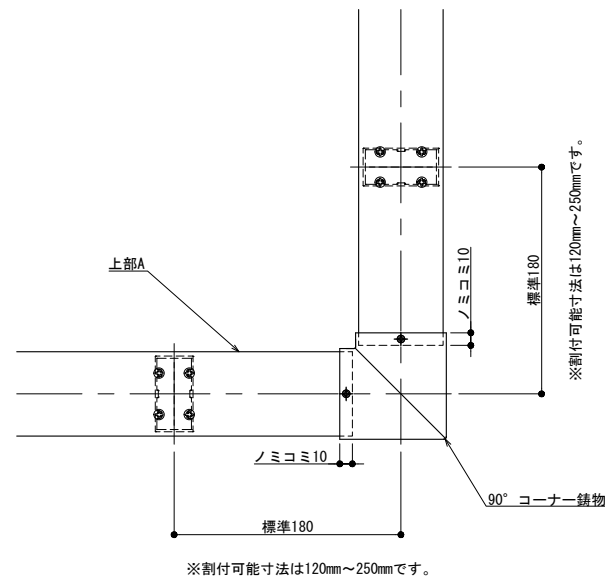


製図: 2018. 6. 25
改訂: 2023. 09. 29

改訂	改訂年月日	概要	特記事項





井上商事株式会社

作成	設計	担当	検印	工事名	縮尺	通し番号
作成年月日	タイプ	図名	区分	図面番号	A1 1:3 A3 1:6	校の内
		4辺支持 90° コーナー (入隅) 2Pタイプ納まり図				

管理番号 0000000001.000

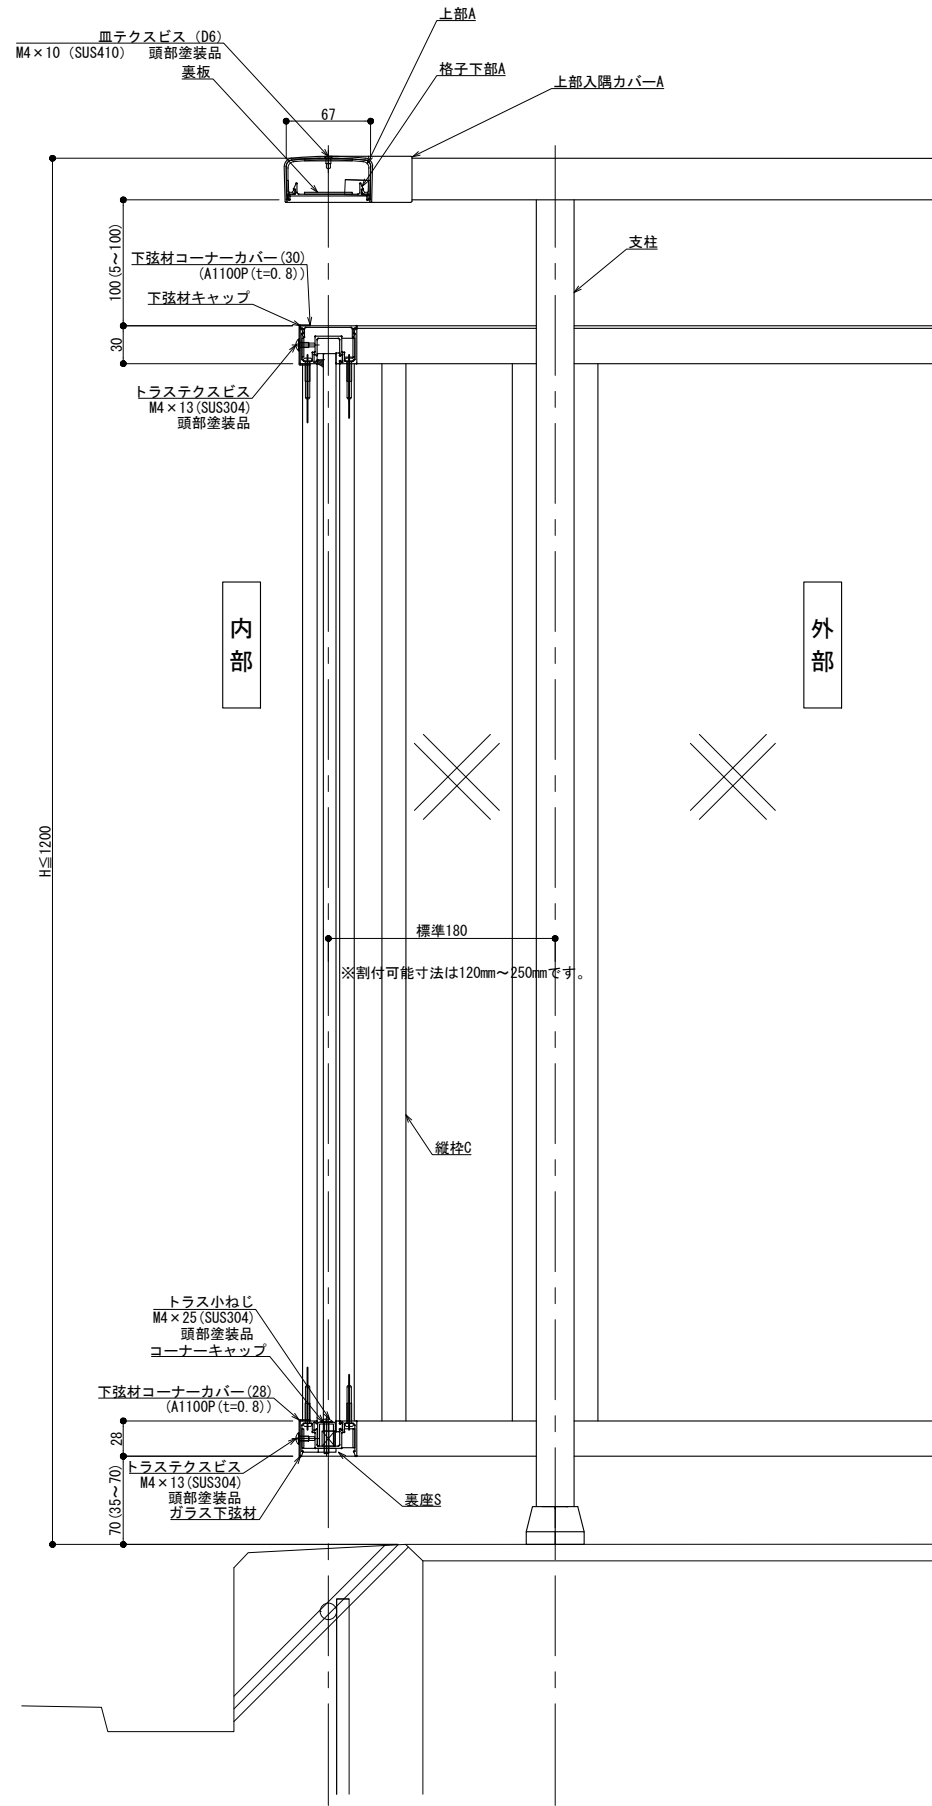

縦断面図

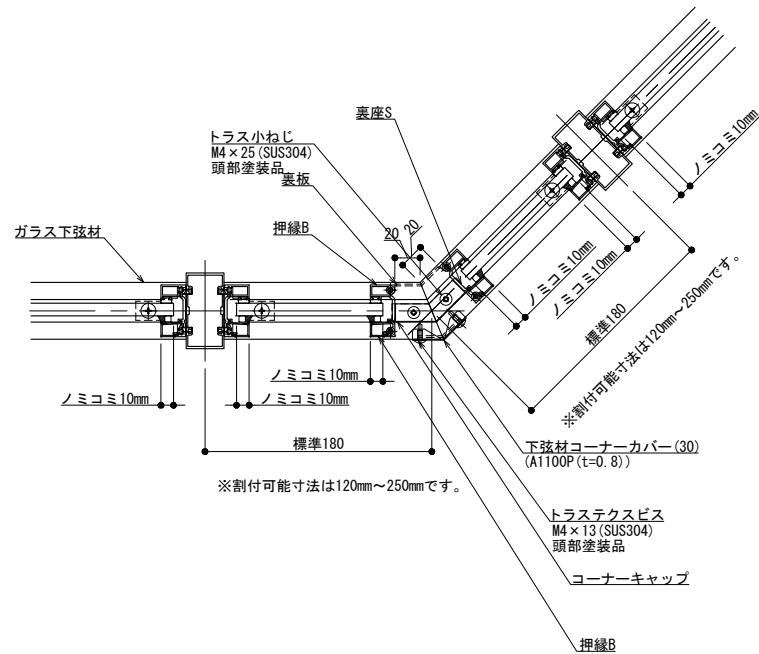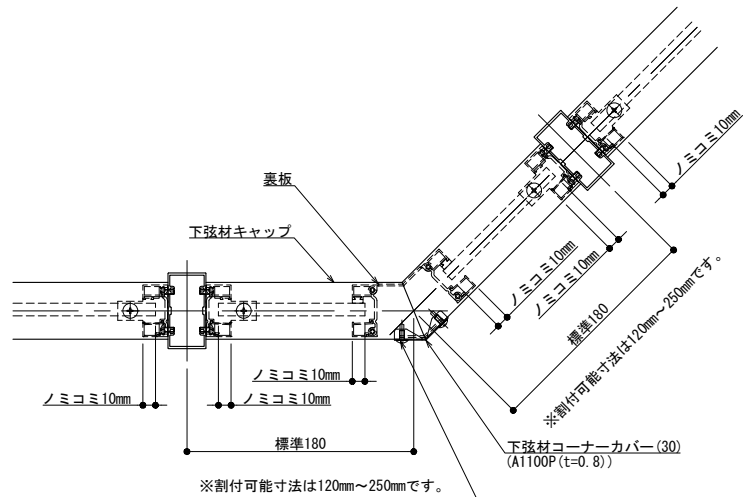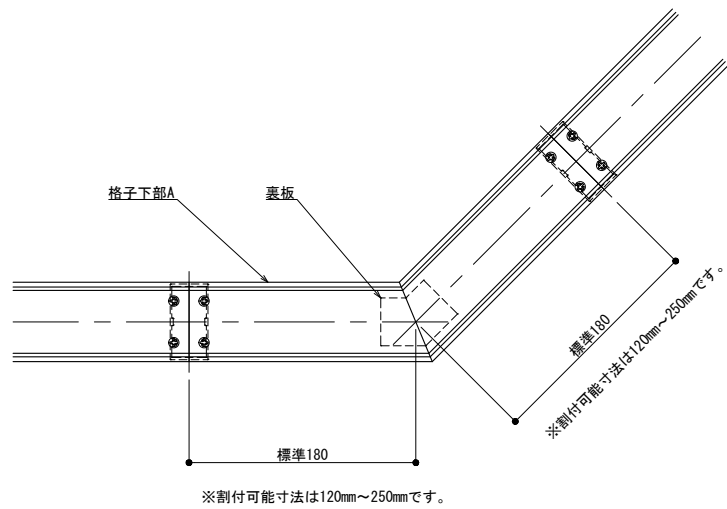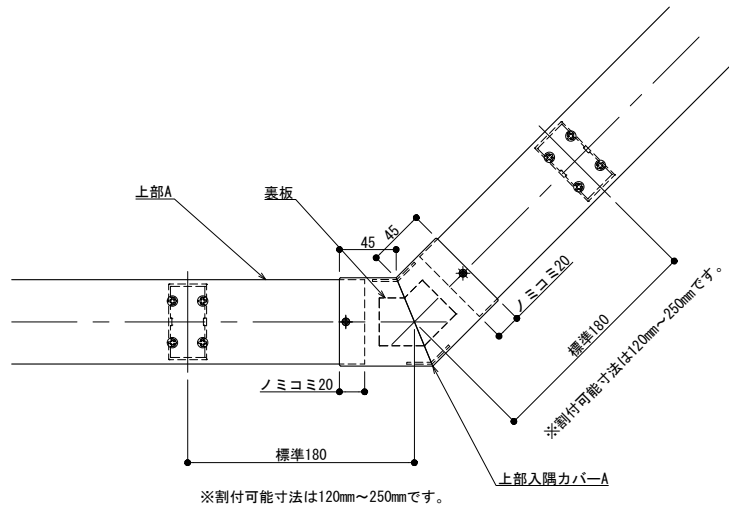


制定: 2018. 6. 25
改訂: 2023. 09. 29

改訂年月日	概要	特記事項




井上商事株式会社

作成	設計	担当	検印	工事名	縮尺 A1 1:3 A3 1:6	通し番号 校の内
作成年月日	タイプ	図名 4辺支持 自在コーナー (入隅) 2Pタイプ納まり図	図面番号	管理番号	000000001_000	

製図: 2023.09.29
改訂: 2023.09.29

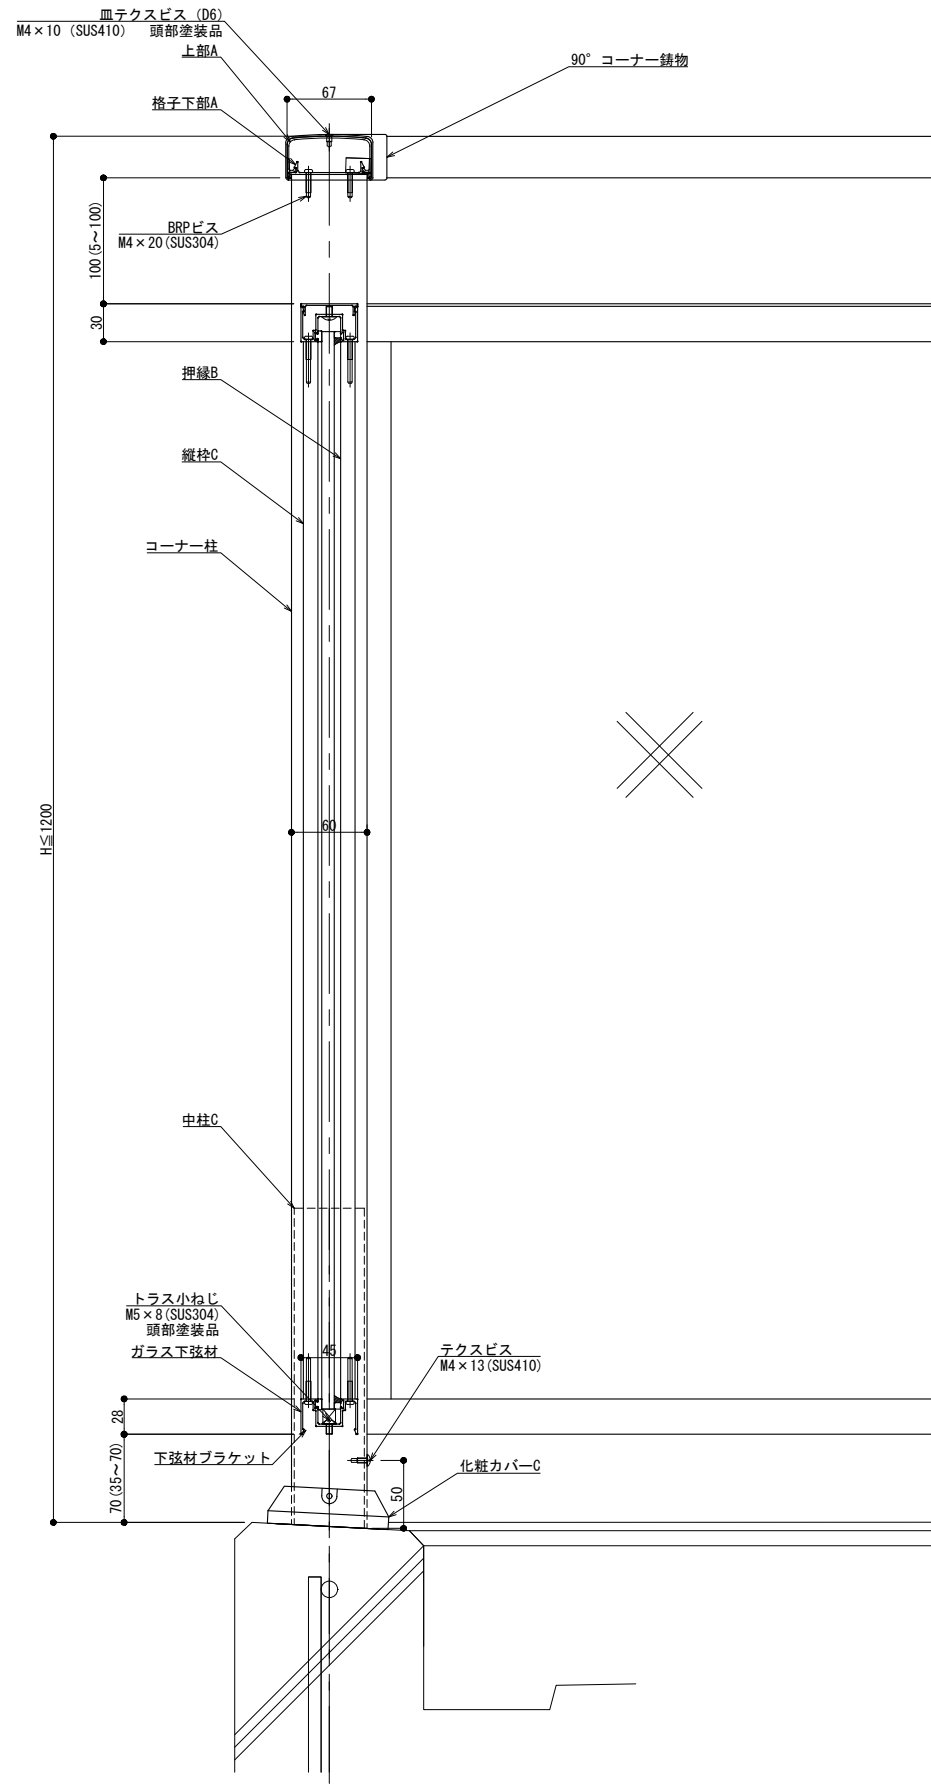

縦断面図

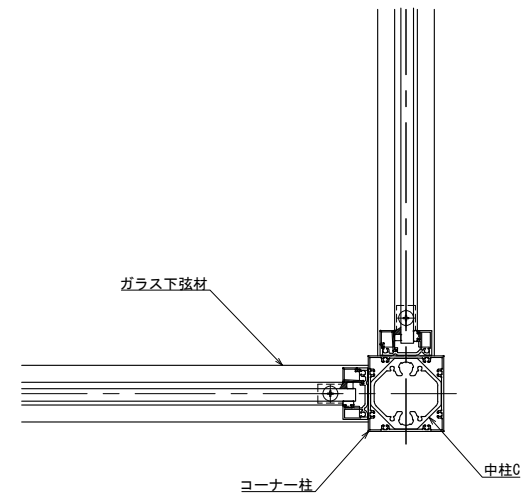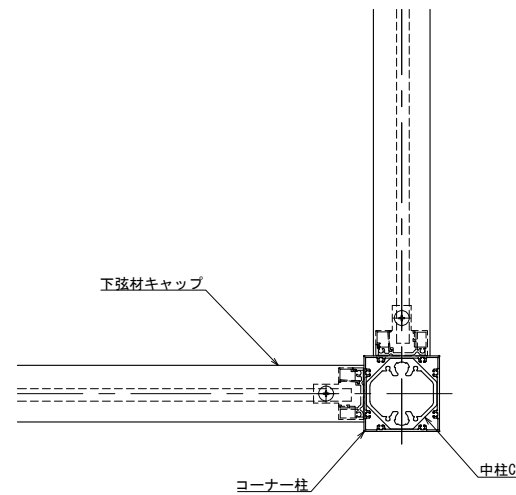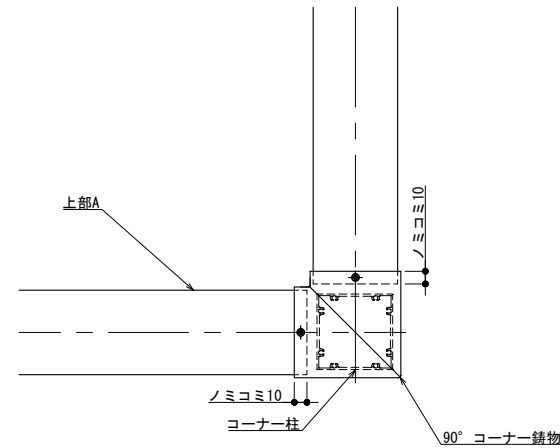


改訂	改訂年月日	概要	特記事項




井上商事株式会社

作成	設計	担当	検印	工事名	縮尺 A1 1:3 A3 1:6	通し番号 校の内
作成年月日	タイプ		図名 支柱あり 90° コーナー 2Pタイプ納まり図	区分	図面番号	

管理番号 0000000001.000

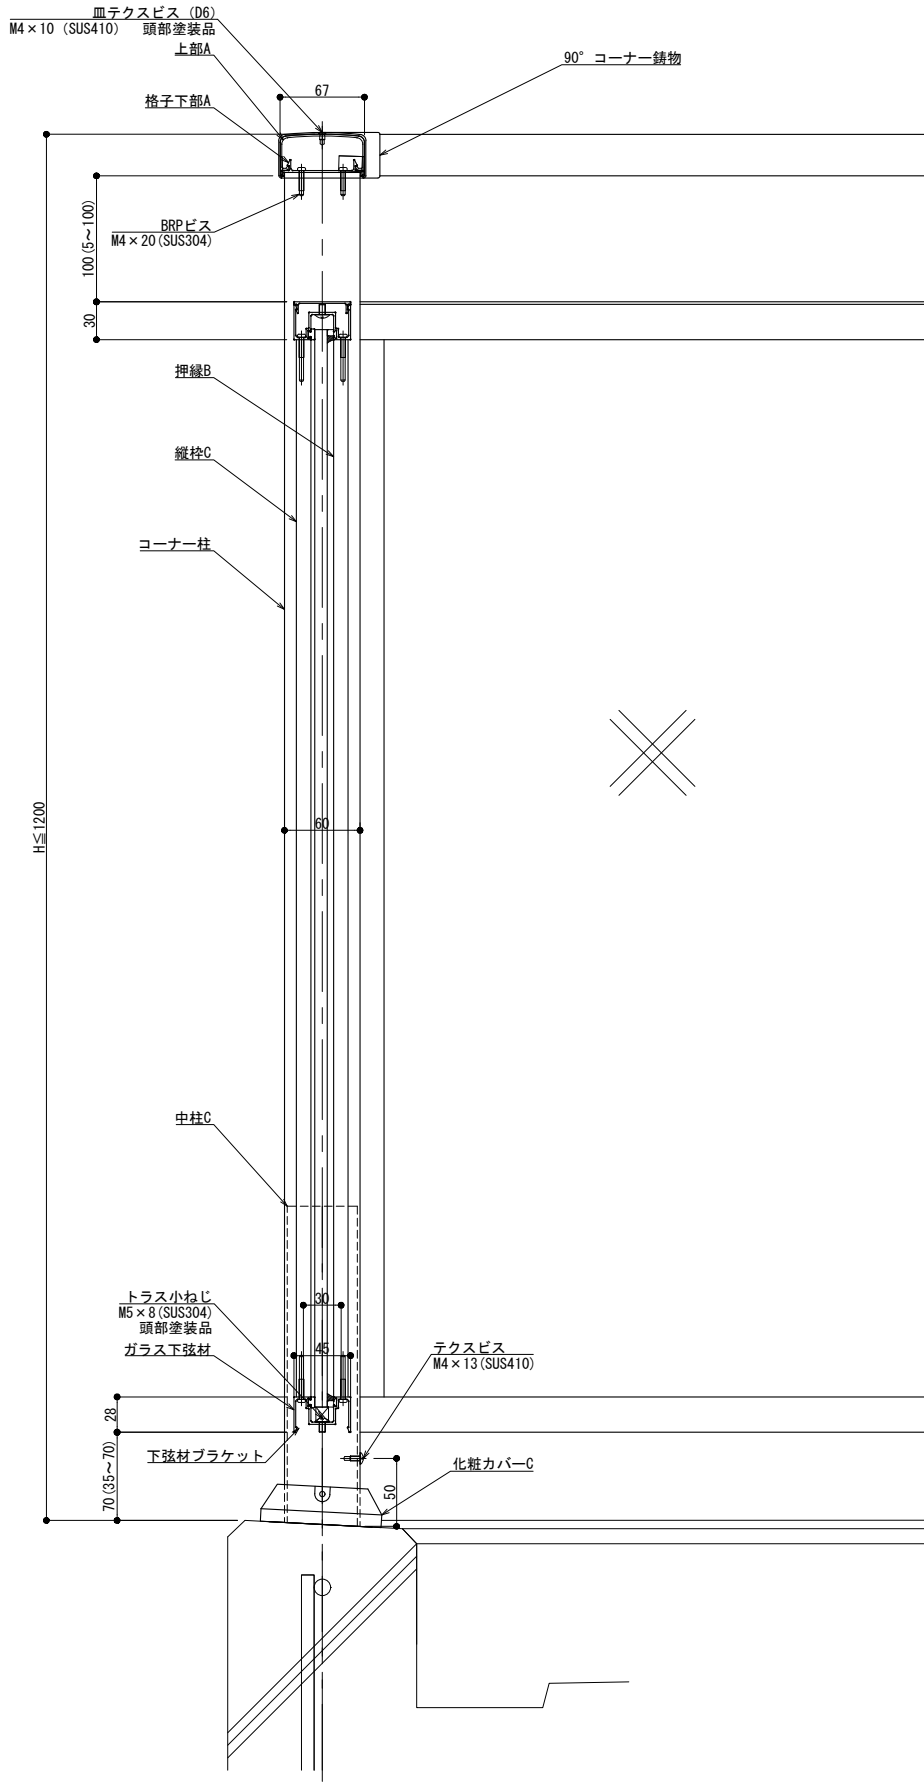

縦断面図

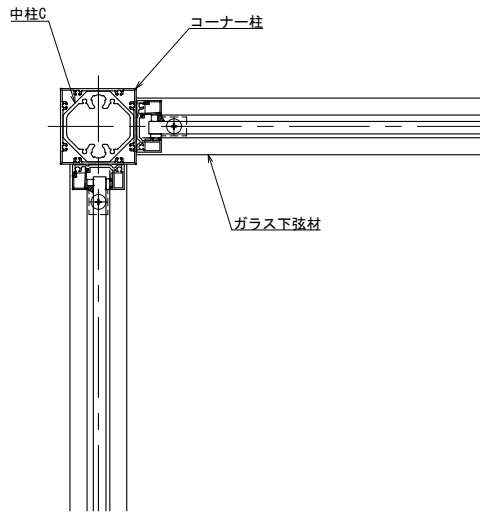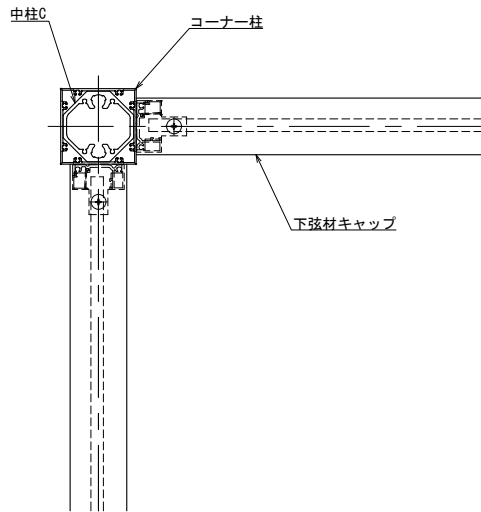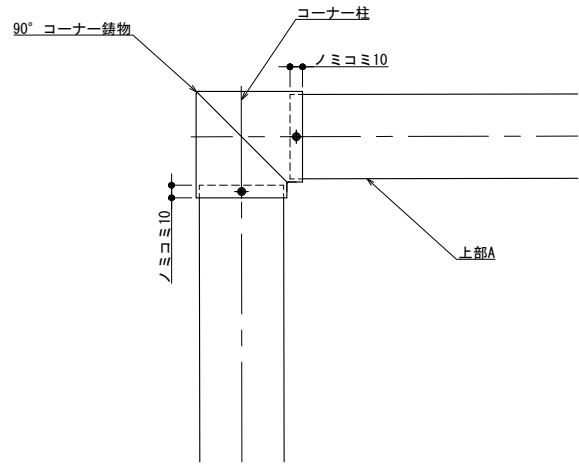

製図: 2023.09.29

改訂	改訂年月日	概要	特記事項
△	・	・	・

井上商事株式会社

作成	設計	担当	検印	工事名	縮尺 A1 1:3 A3 1:6	通し番号 ・ / 枚の内
作成年月日	タイプ	図名	支柱あり 90° コーナー 2Pタイプ納まり図	区分	図面番号	

管理番号 0000000001.000