



縦断面図 (A-A)

※コーナー寸法制限



コーナー寸法	標準	割付可能寸法
	180mm	120mm~250mm

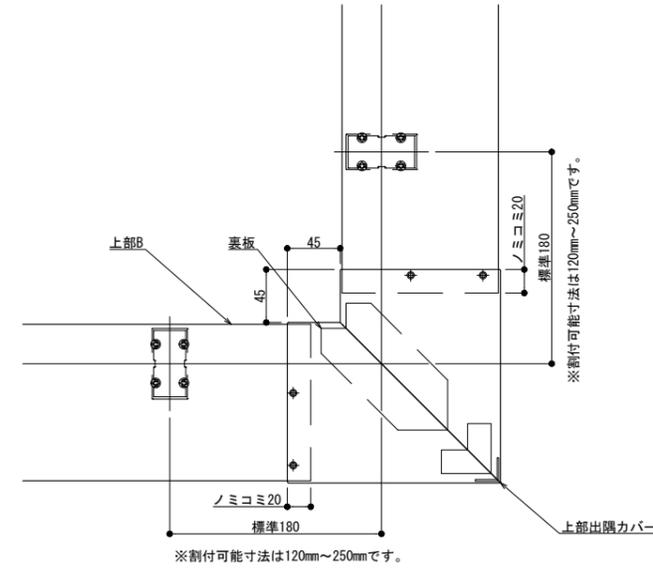

90° コーナー

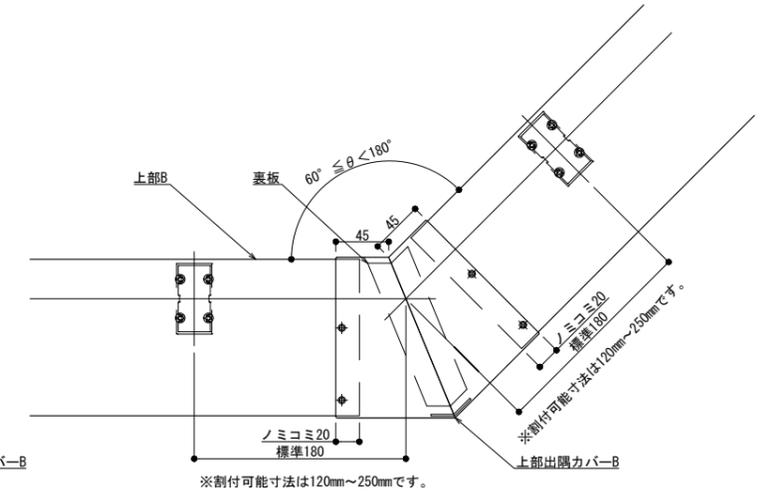

自在コーナー

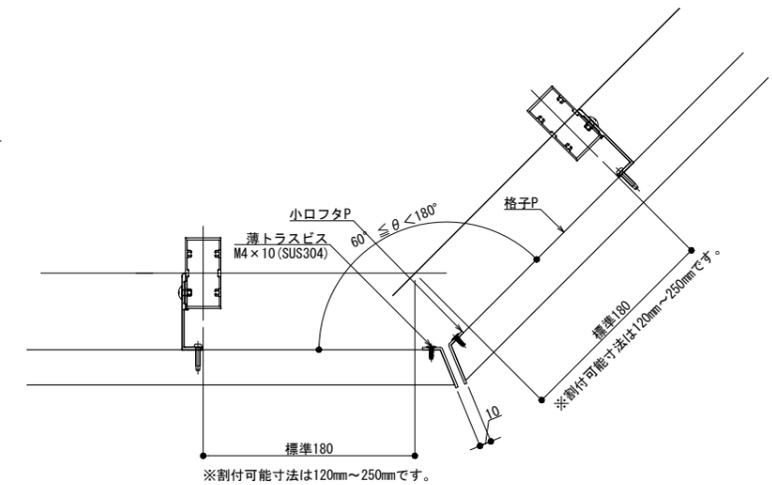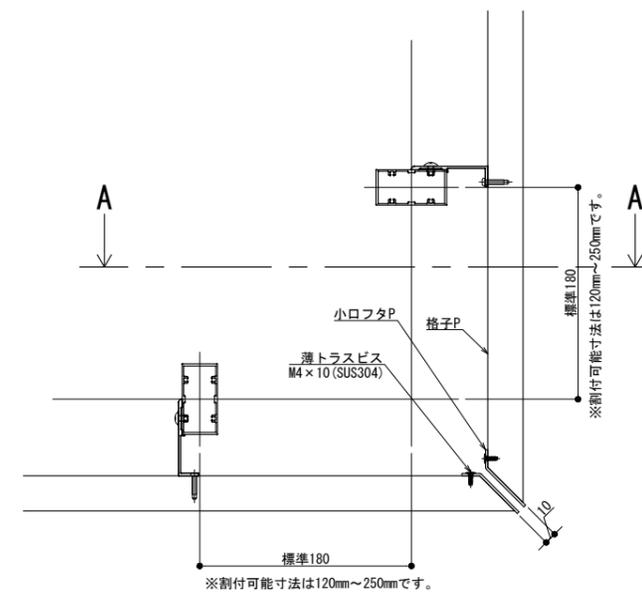

製図: 2020.07.16


改訂年月日	概要	特記事項

井上商事株式会社

作成	設計	担当	検印	工事名
作成年月日	タイプ	図名		
		ILLタイプ コーナー 納まり図 (出隅)		

縮尺	通し番号
A1 1:3 A3 1:6	秋の内
区分	図面番号


管理番号: 00000000, 000

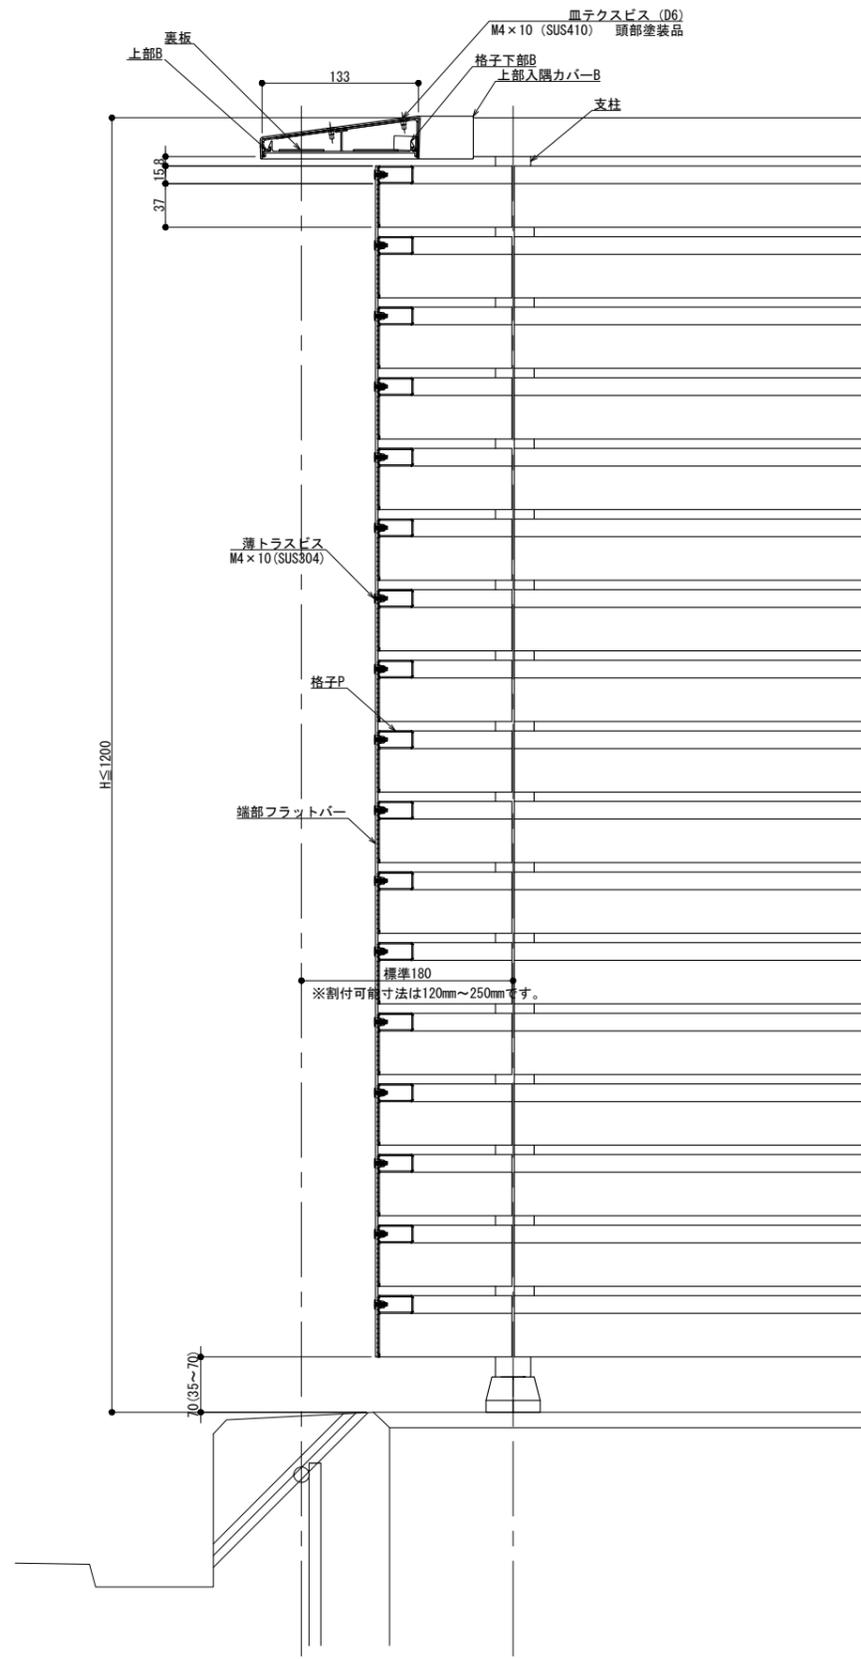



縦断面図 (A-A)

※コーナー寸法制限


コーナー寸法	標準	割付可能寸法
	180mm	120mm~250mm

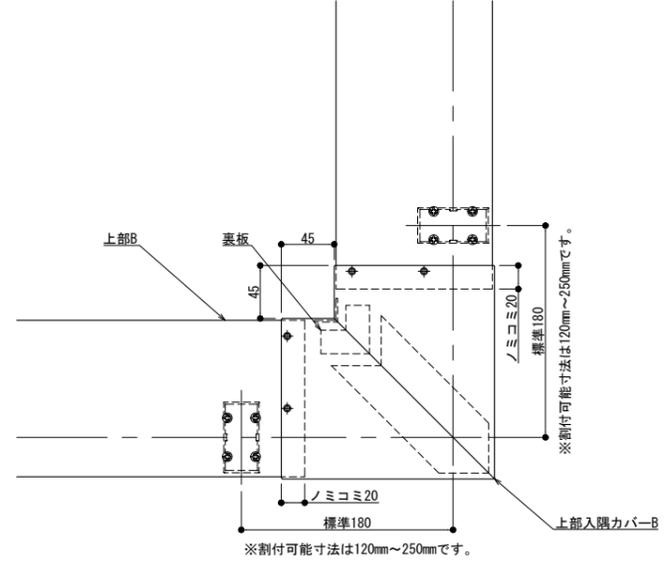

90° コーナー

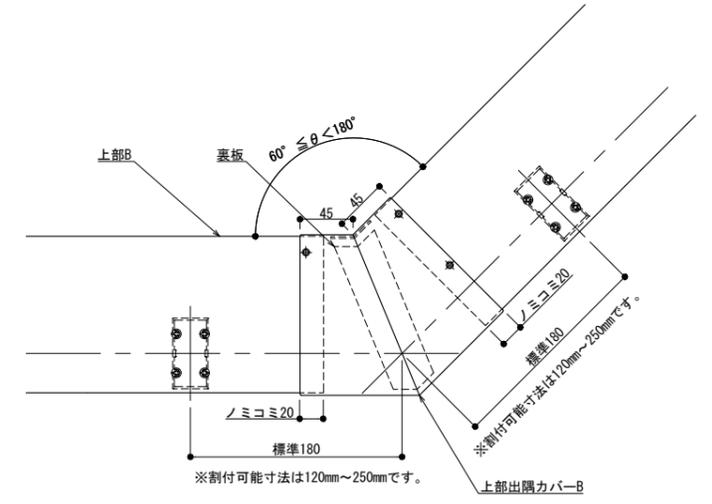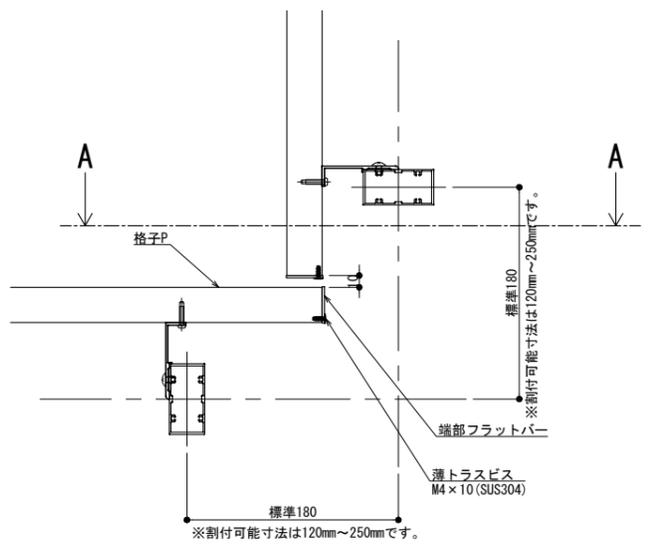

自在コーナー

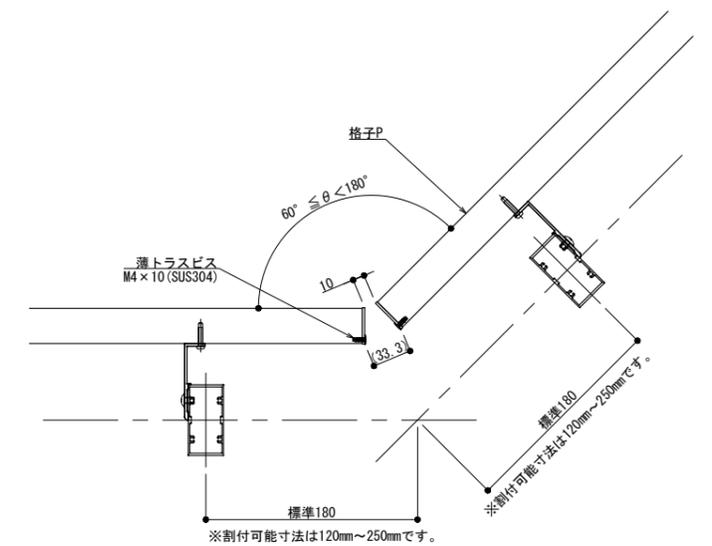


製図: 2020.07.16

改訂	改訂年月日	概要	特記事項
△			

井上商事株式会社

作成	設計	担当	検印	工事名
作成年月日		タイプ		図名
				ILLタイプ コーナー 納まり図 (入隅)




縮尺	通し番号
A1 1:3 A3 1:6	秋の内
区分	図面番号
	00000000.000

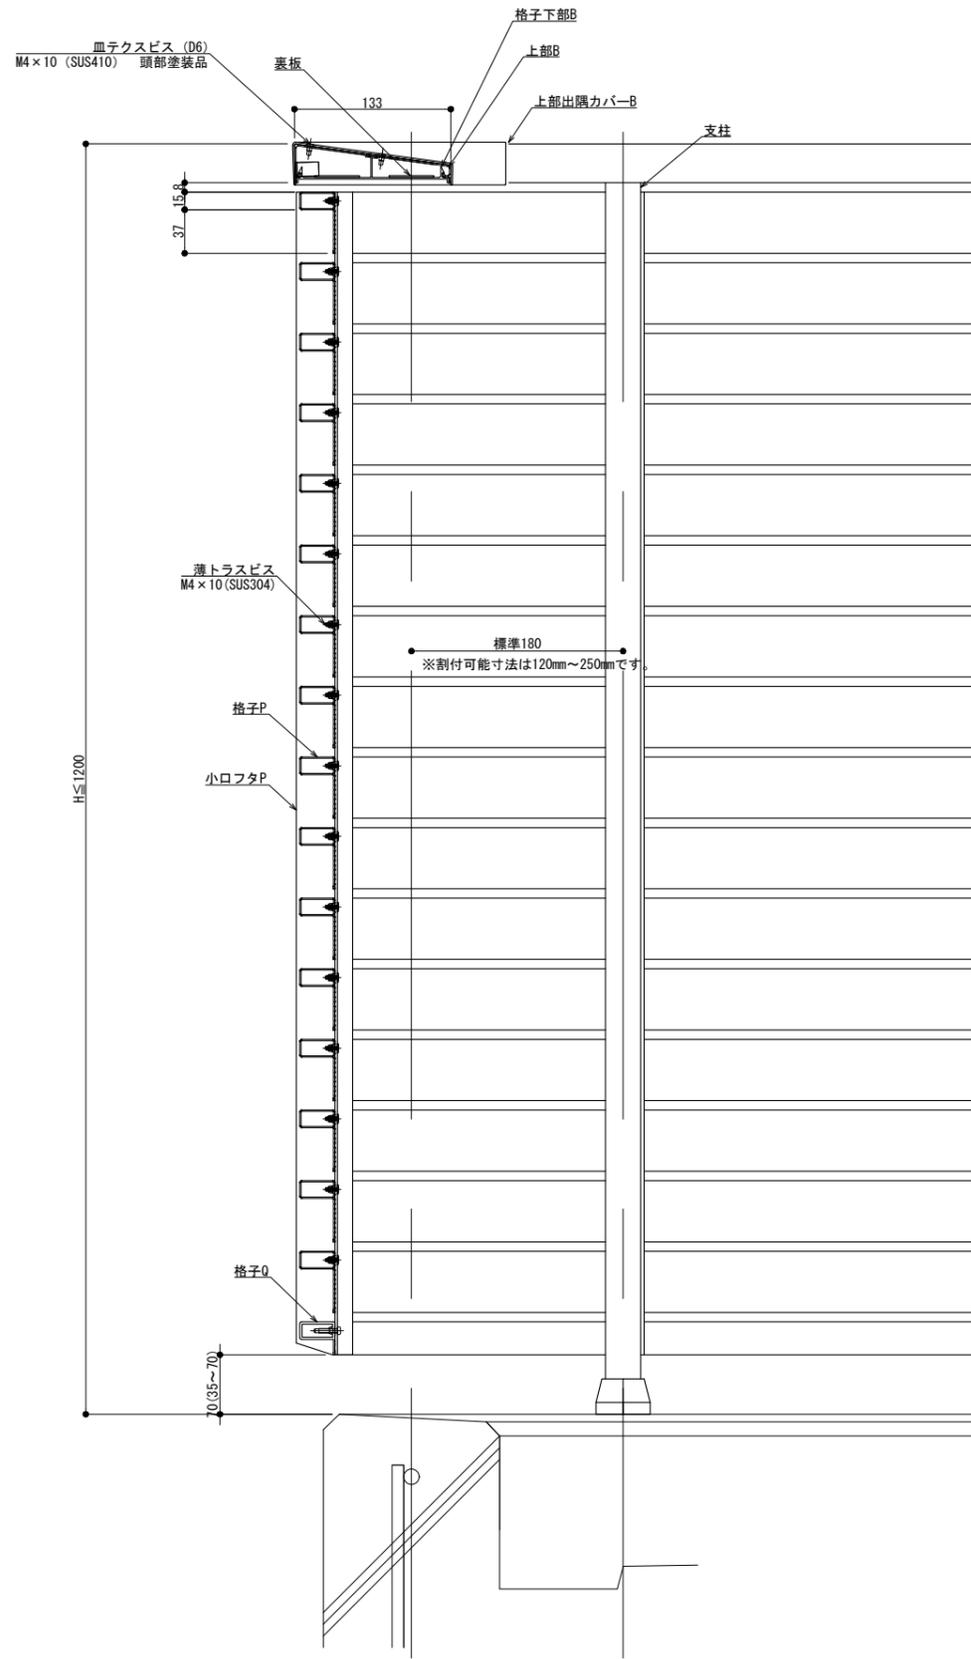


縦断面図 (A-A)

※コーナー寸法制限

コーナー寸法	標準	割付可能寸法
	180mm	120mm~250mm

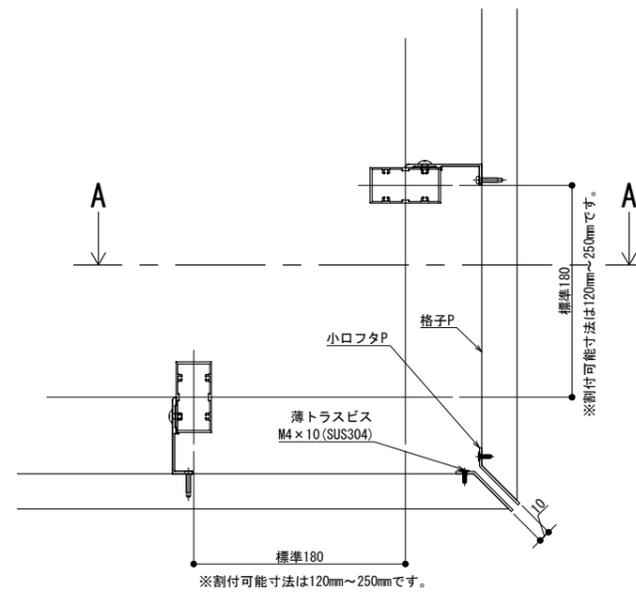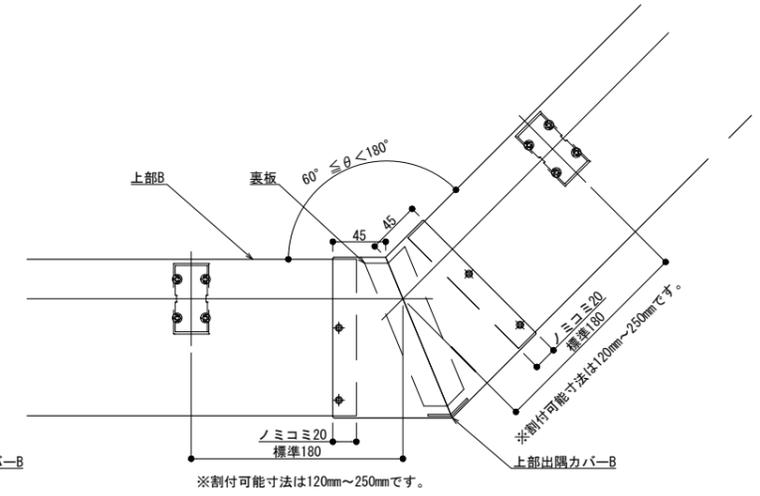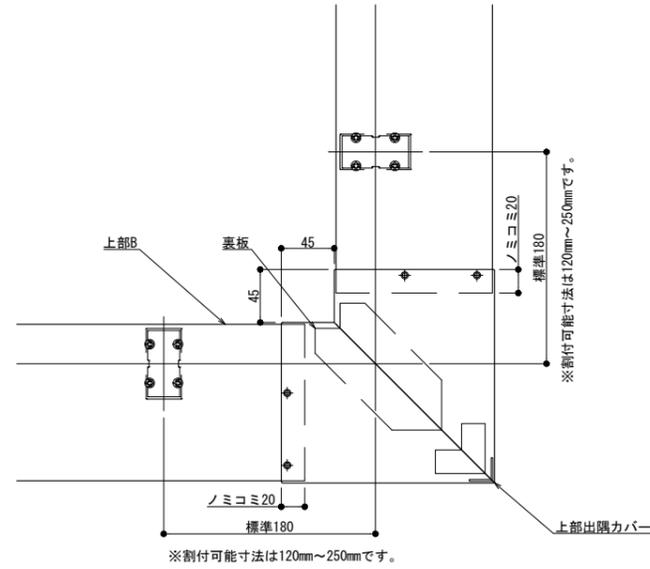

90° コーナー

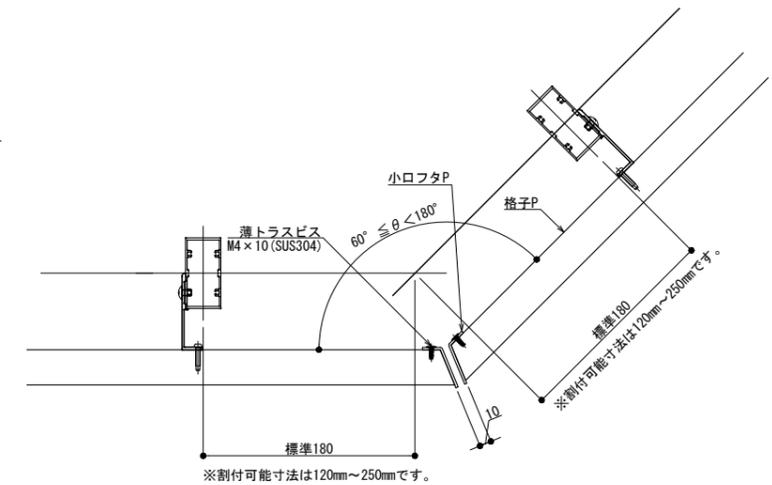

自在コーナー

製図: 2018.12.27 変更: 2020.07.16


改訂	改訂年月日	概要	特記事項
△			

井上商事株式会社

作成	設計	担当	検印	工事名
作成年月日		タイプ		図名
				ILLタイプ コーナー 納まり図 (出隅)

縮尺	通し番号
A1 1:3 A3 1:6	秋の内
区分	図面番号


管理番号: 00000000, 000

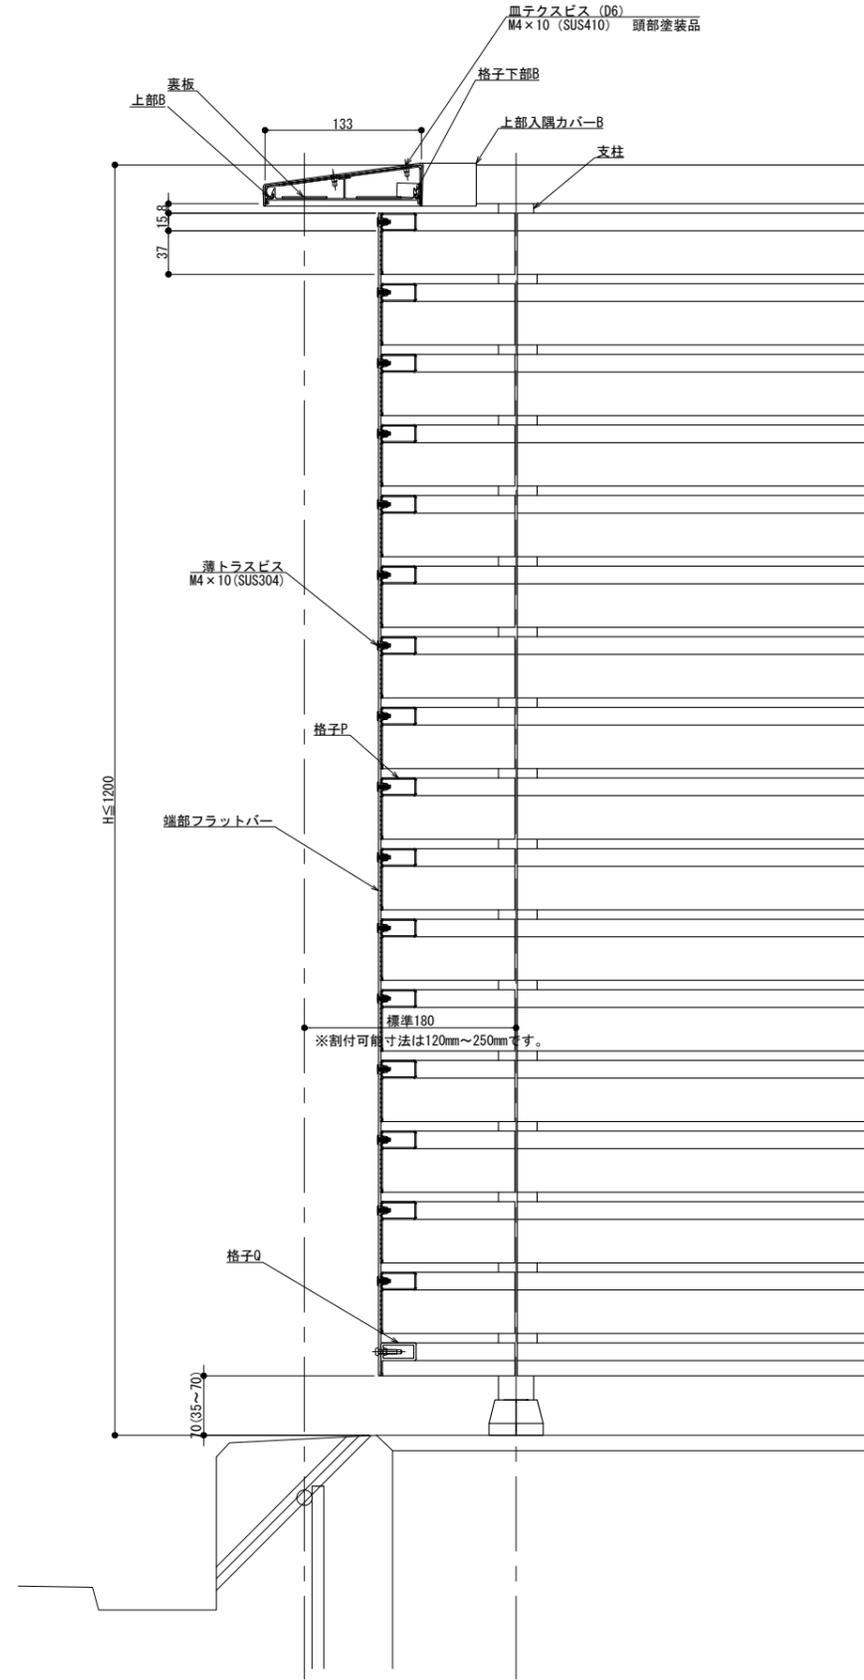



縦断面図 (A-A)

※コーナー寸法制限


コーナー寸法	標準	割付可能寸法
	180mm	120mm~250mm

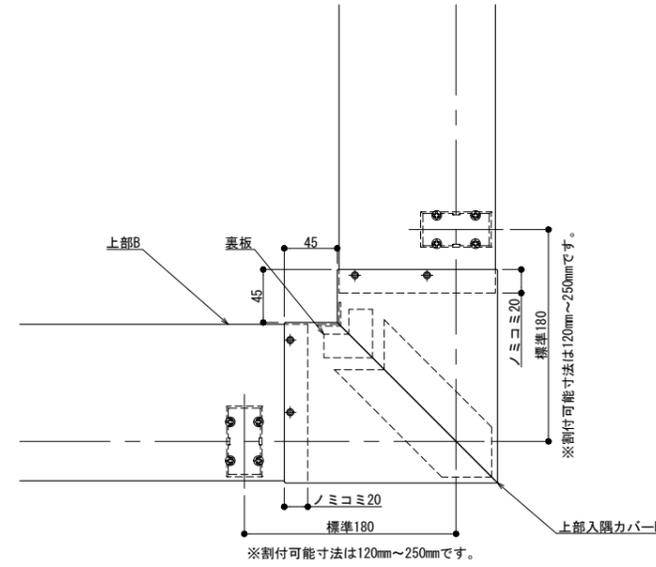

90° コーナー

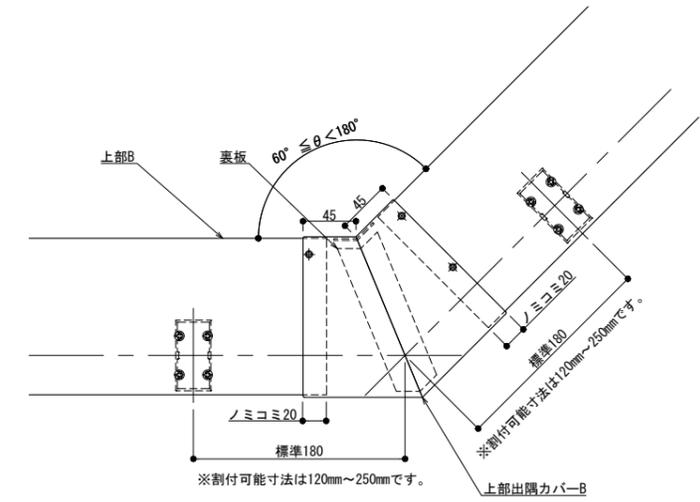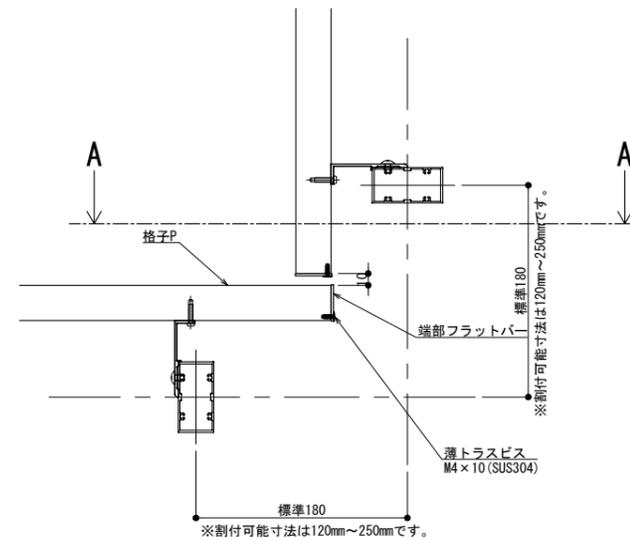

自在コーナー

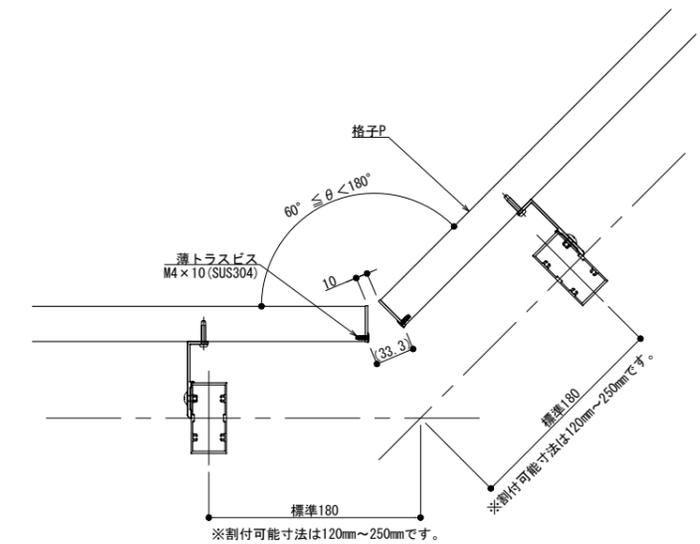

製図: 2018.12.27 変更: 2020.07.16

改訂	改訂年月日	概要	特記事項

井上商事株式会社

作成	設計	担当	検印	工事名
作成年月日		タイプ		
				図名
				ILLタイプ コーナー 納まり図 (入隅)

縮尺	通し番号
A1 1:3 A3 1:6	
区分	図面番号

管理番号: 00000000, 000