
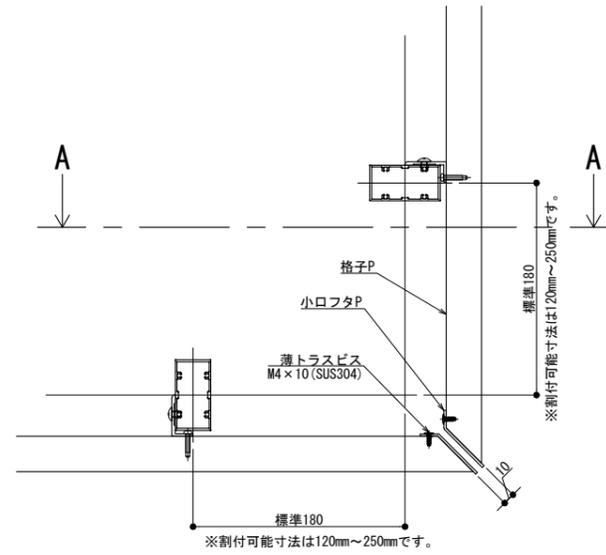




縦断面図 (A-A)

※コーナー寸法制限

コーナー寸法	標準	割付可能寸法
	180mm	120mm~250mm

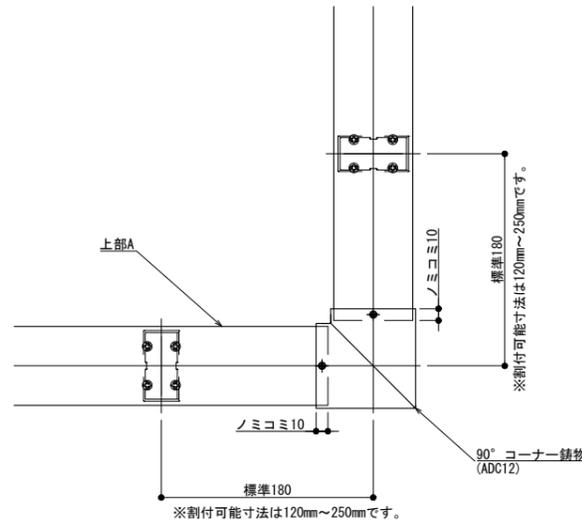

90° コーナー

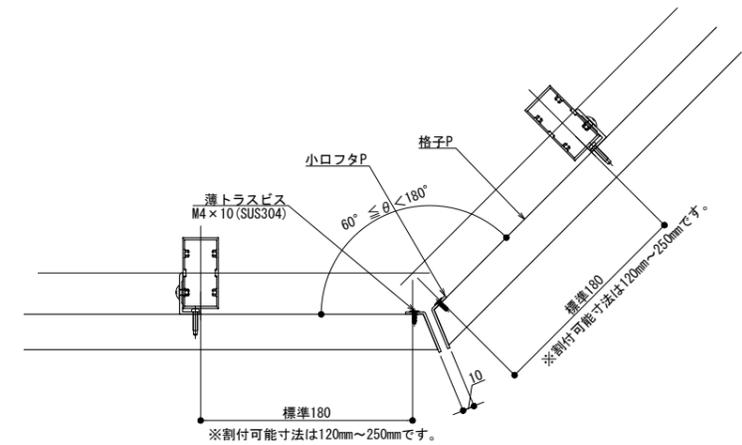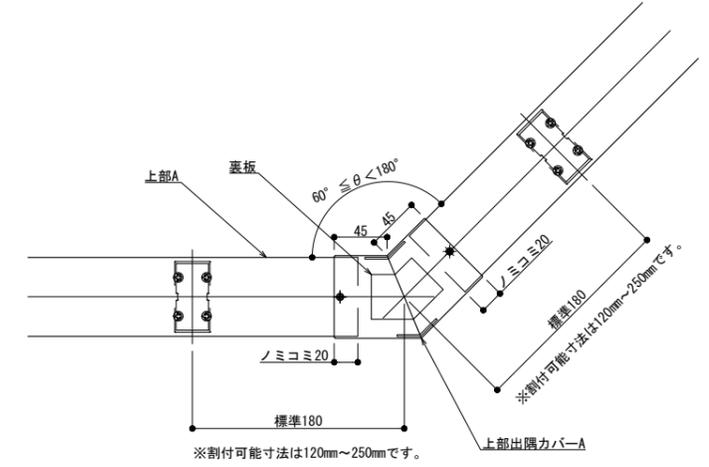

自在コーナー

製図: 2018.6.25


訂改	改訂年月日	概要	特記事項
△			

井上商事株式会社

作成	設計	担当	検印	工事名
作成年月日		タイプ		図名
				LLタイプ コーナー 納まり図 (出隅)

縮尺	通し番号
A1 1:3 A3 1:6	枚の内
区分	図面番号




管理番号: 00000000\_000

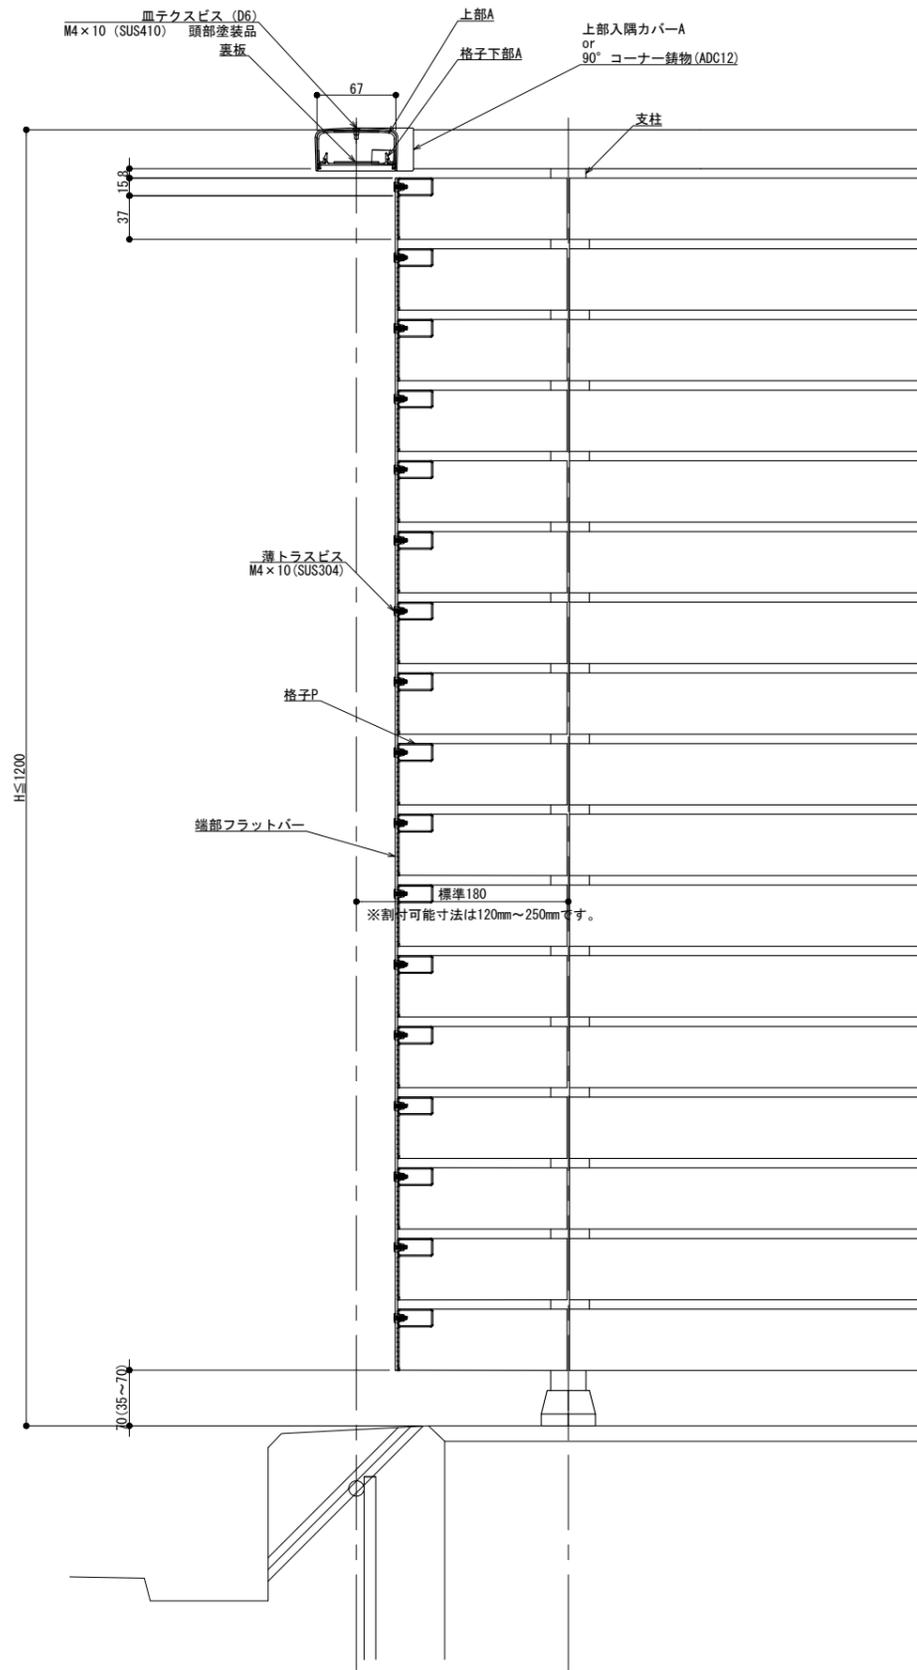


縦断面図 (A-A)

※コーナー寸法制限

コーナー寸法	標準	割付可能寸法
	180mm	120mm~250mm

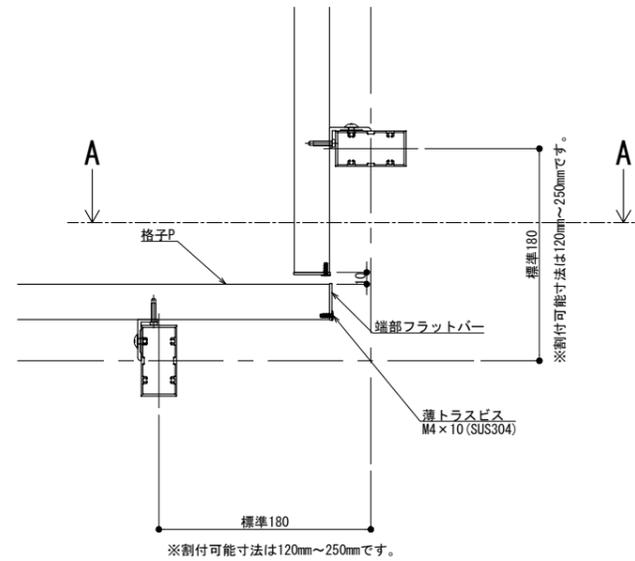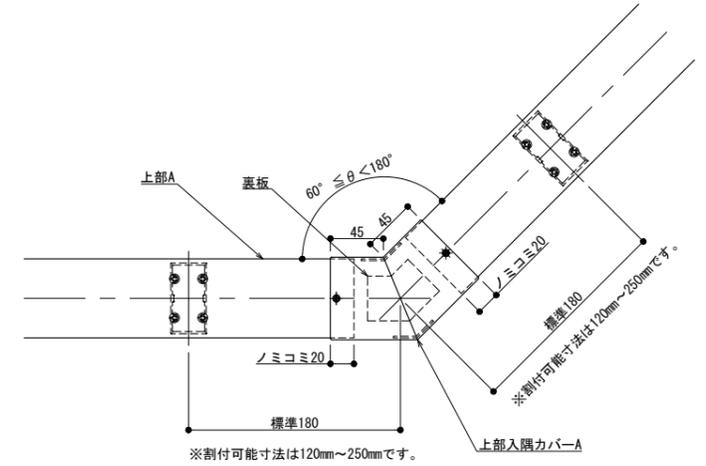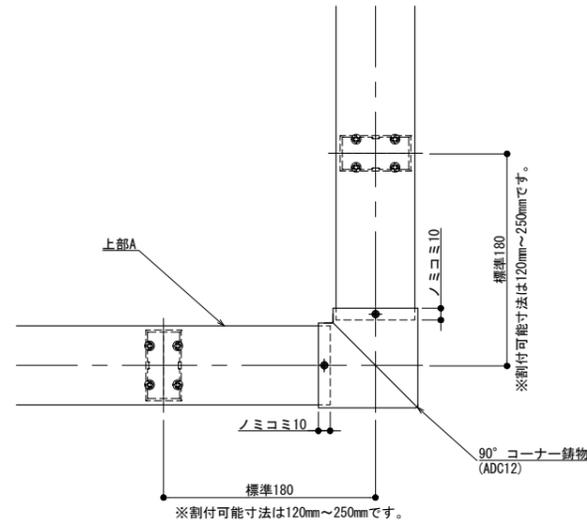

90° コーナー

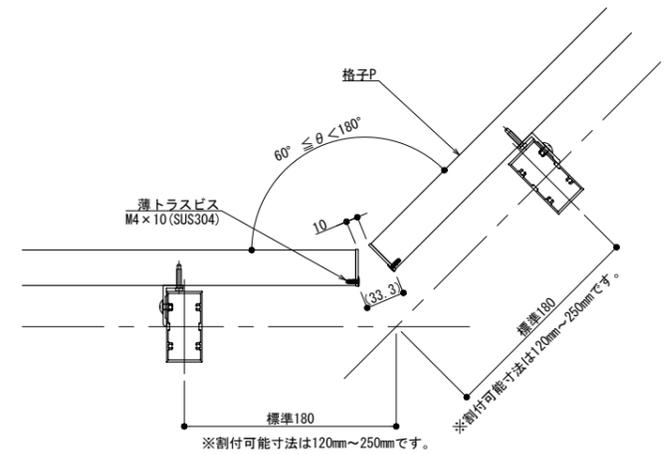

自在コーナー

製図: 2018.6.25


改訂年月日	概要	特記事項

井上商事株式会社

作成	設計	担当	検印	工事名
作成年月日		タイプ		図名
				LLタイプ コーナー 納まり図 (入隅)

縮尺	通し番号
A1 1:3 A3 1:6	
区分	図面番号



管理番号: 00000000\_000

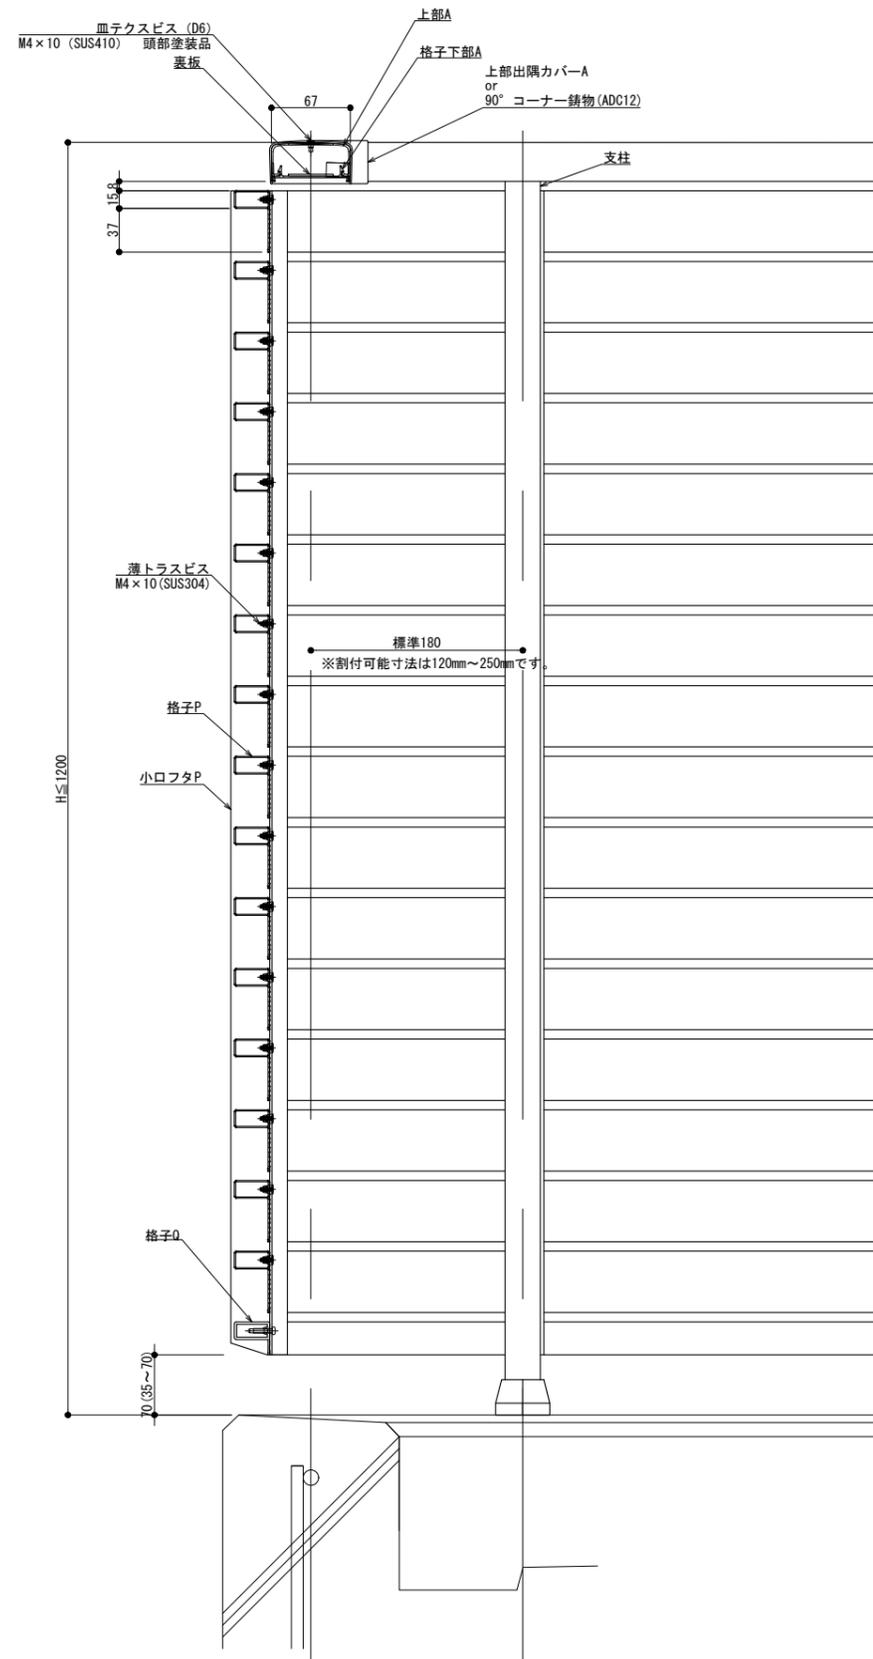



縦断面図 (A-A)

※コーナー寸法制限

コーナー寸法	標準	割付可能寸法
	180mm	120mm~250mm

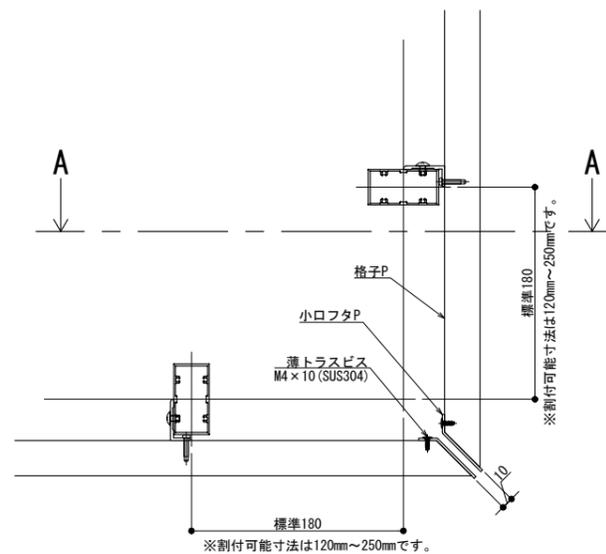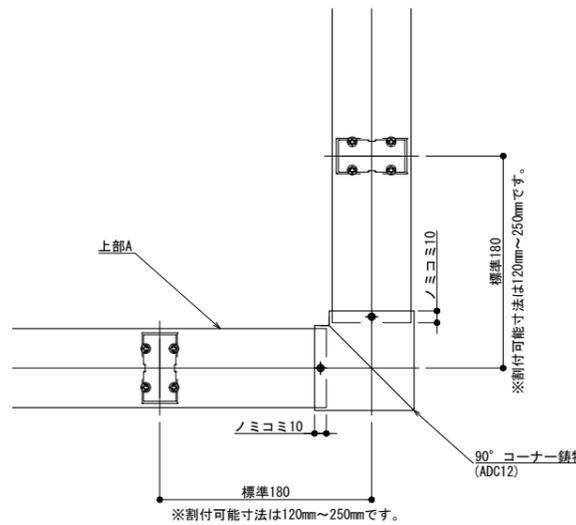

90° コーナー

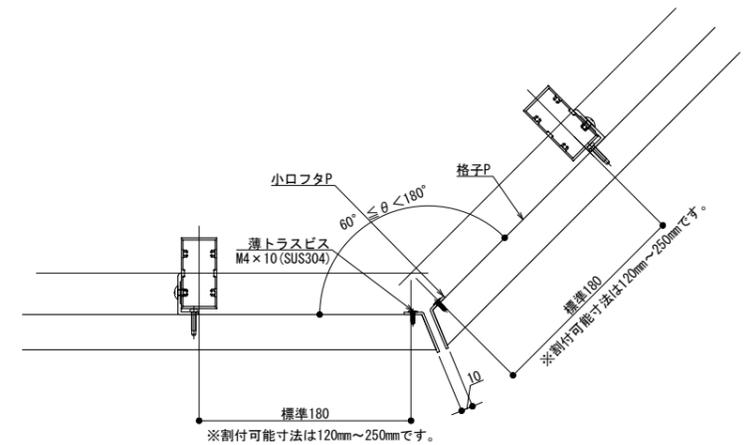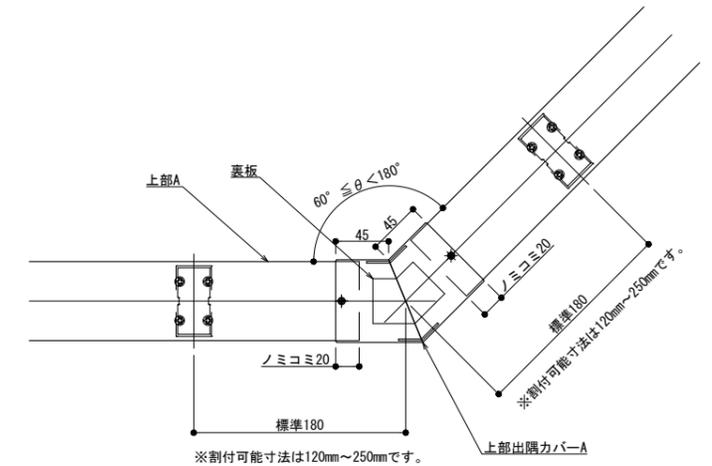

自在コーナー


製図: 2018.12.14

改訂年月日	概要	特記事項

井上商事株式会社

作成	設計	担当	検印	工事名	縮尺	通し番号
作成年月日		タイプ		図名	A1 1:3 A3 1:6	秋の内
				LLタイプ コーナー 納まり図 (出隅)	区分	図面番号


管理番号: 00000000\_000

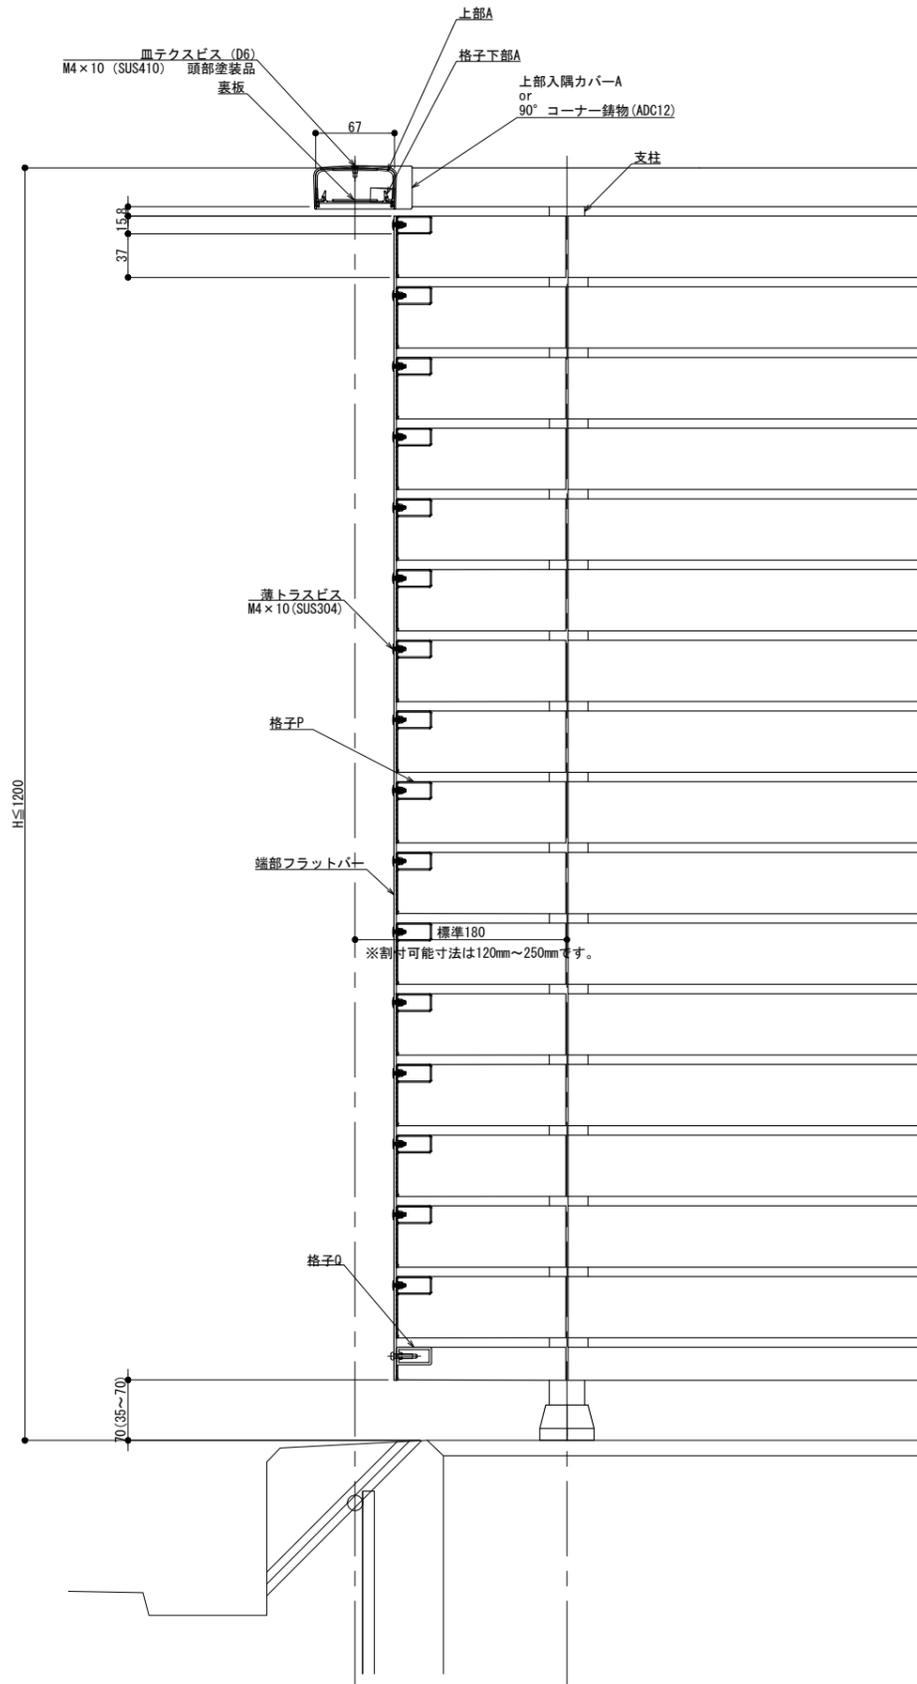


縦断面図 (A-A)

※コーナー寸法制限



コーナー寸法	標準	割付可能寸法
	180mm	120mm~250mm

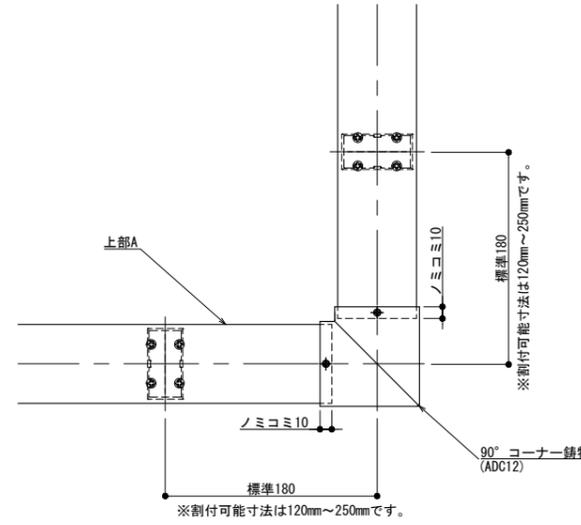

90° コーナー

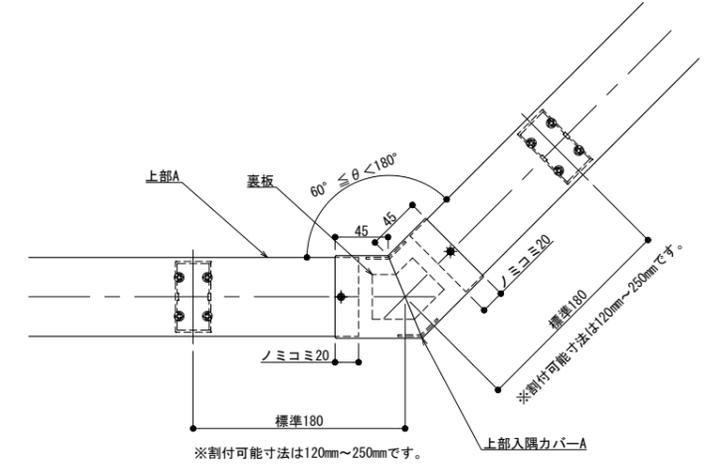

自在コーナー

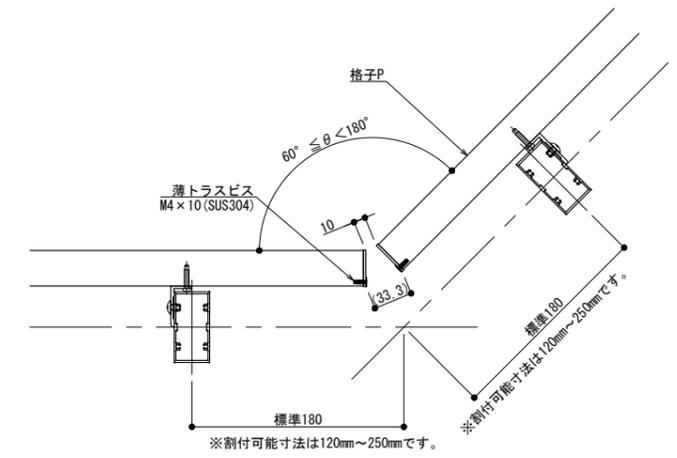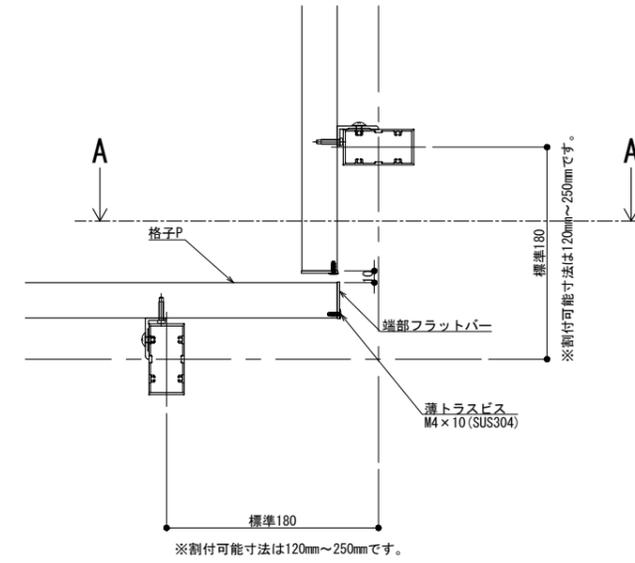

変更:

制度: 2018.12.14

改訂年月日	概要	特記事項

井上商事株式会社

作成	設計	担当	検印	工事名	縮尺	通し番号
作成年月日	タイプ	図名		LLタイプ コーナー 納まり図 (入隅)	A1 1:3 A3 1:6	
					区分	図面番号

管理番号: 00000000\_000