
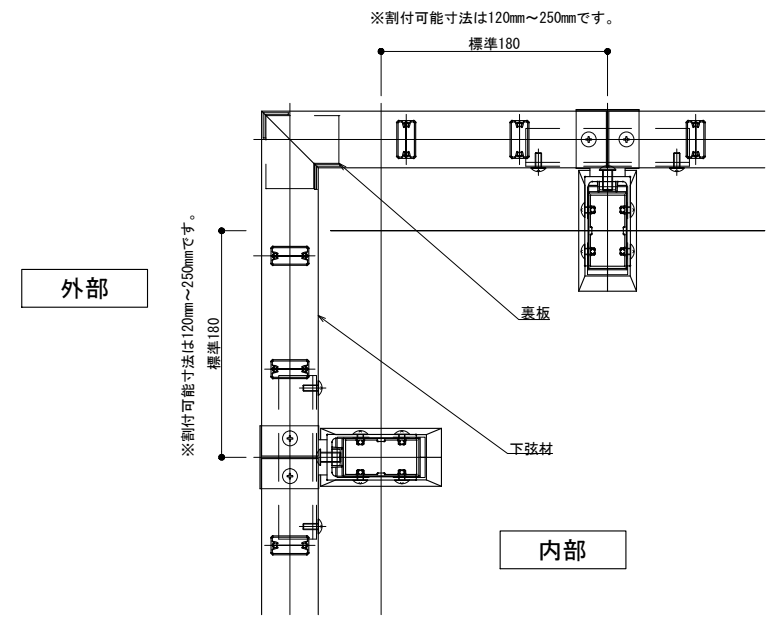
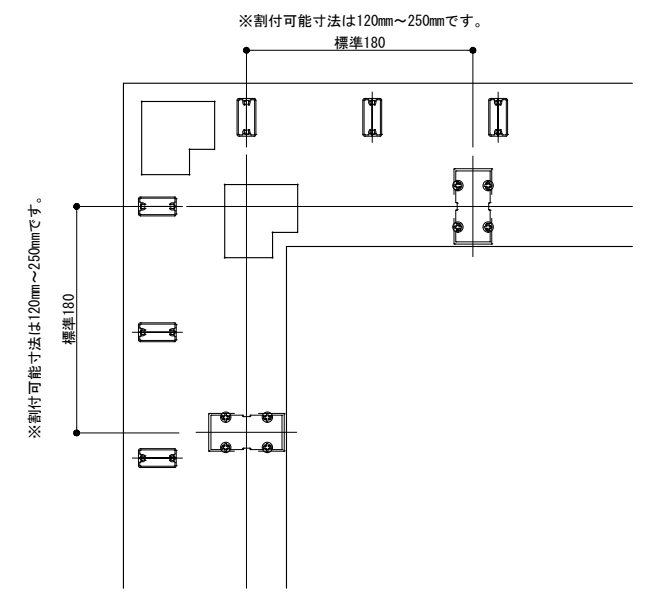


縦断面図

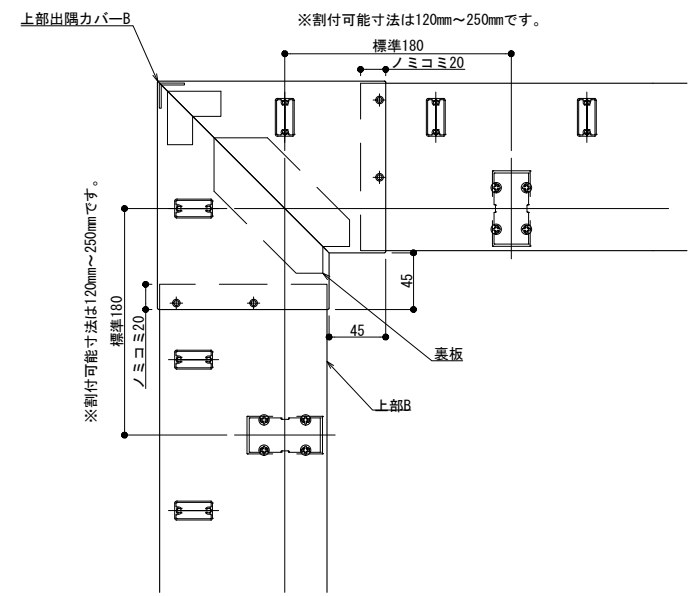

製図: 2020.07.16


改訂	改訂年月日	概要	特記事項
△			

井上商事株式会社




作成	設計	担当	検印	工事名
作成年月日		タイプ		図名
				IKタイプ 90° コーナー 納まり図(出隅)

縮尺	通し番号
A1 1:3 A3 1:6	1 / 1
区分	図面番号

管理番号: 00000000, 000

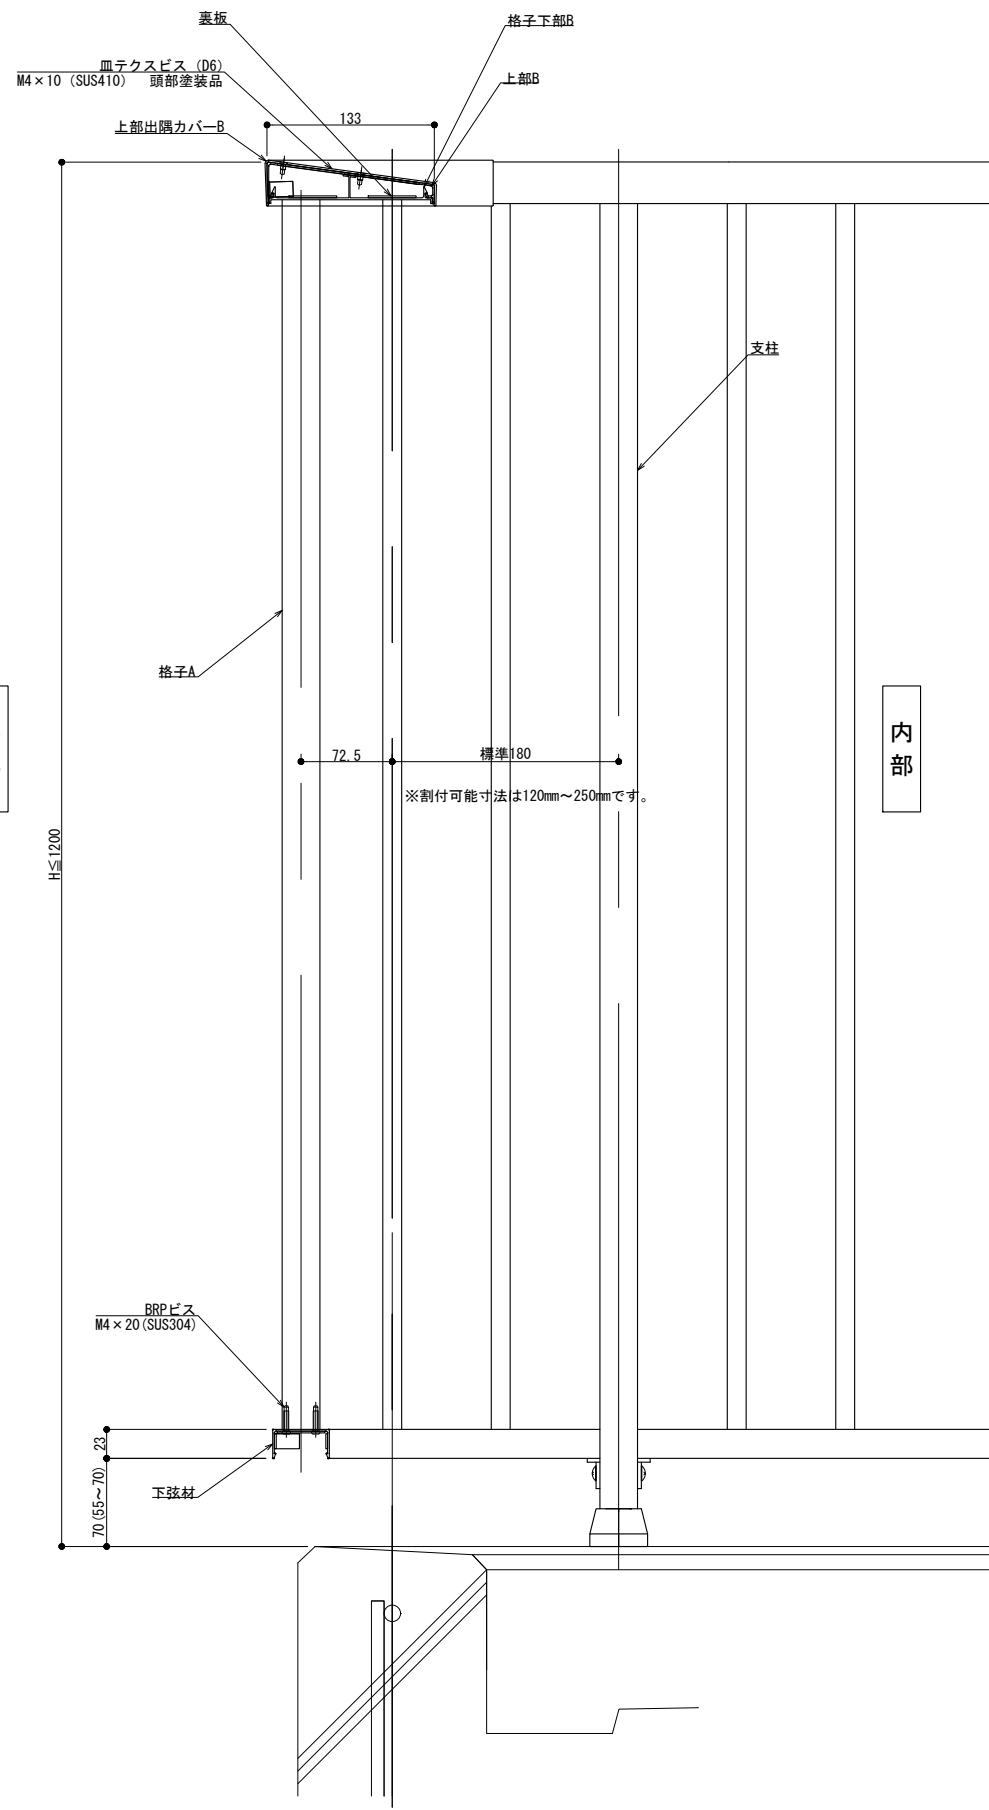

縦断面図

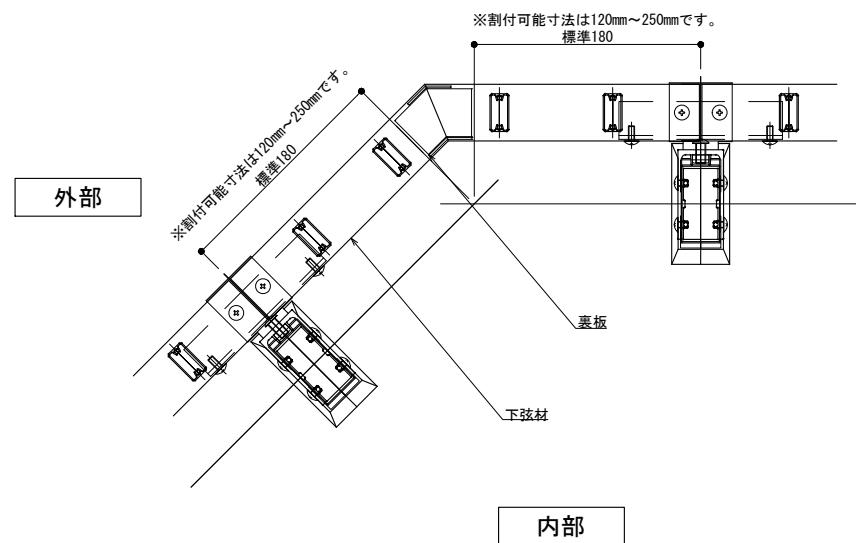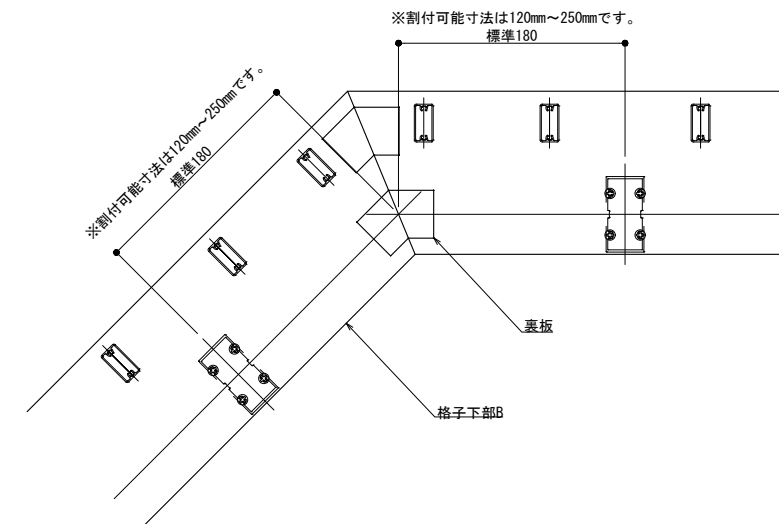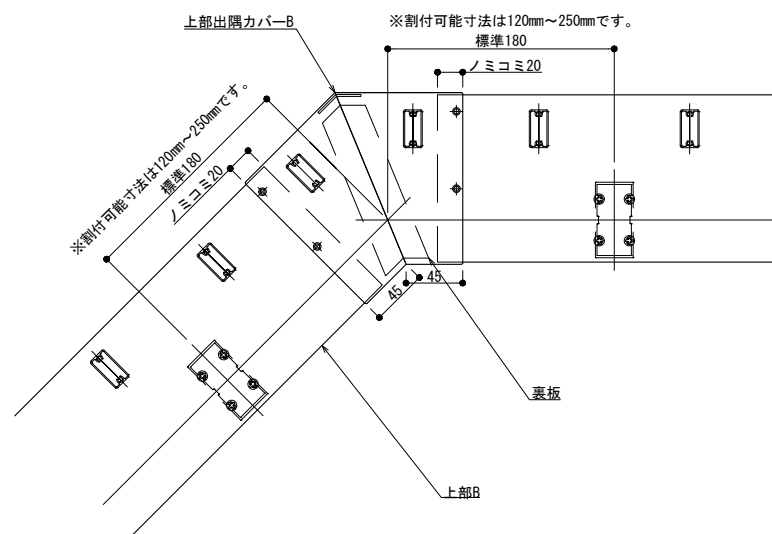

製図: 2020.07.16


改訂年月日	概要	特記事項

井上商事株式会社

作成	設計	担当	検印	工事名
作成年月日	タイプ	図名	IKタイプ 自在コーナー 納まり図(出隅)	

縮尺	通し番号
A1 1:3 A3 1:6	
区分	図面番号


管理番号: 00000000, 000

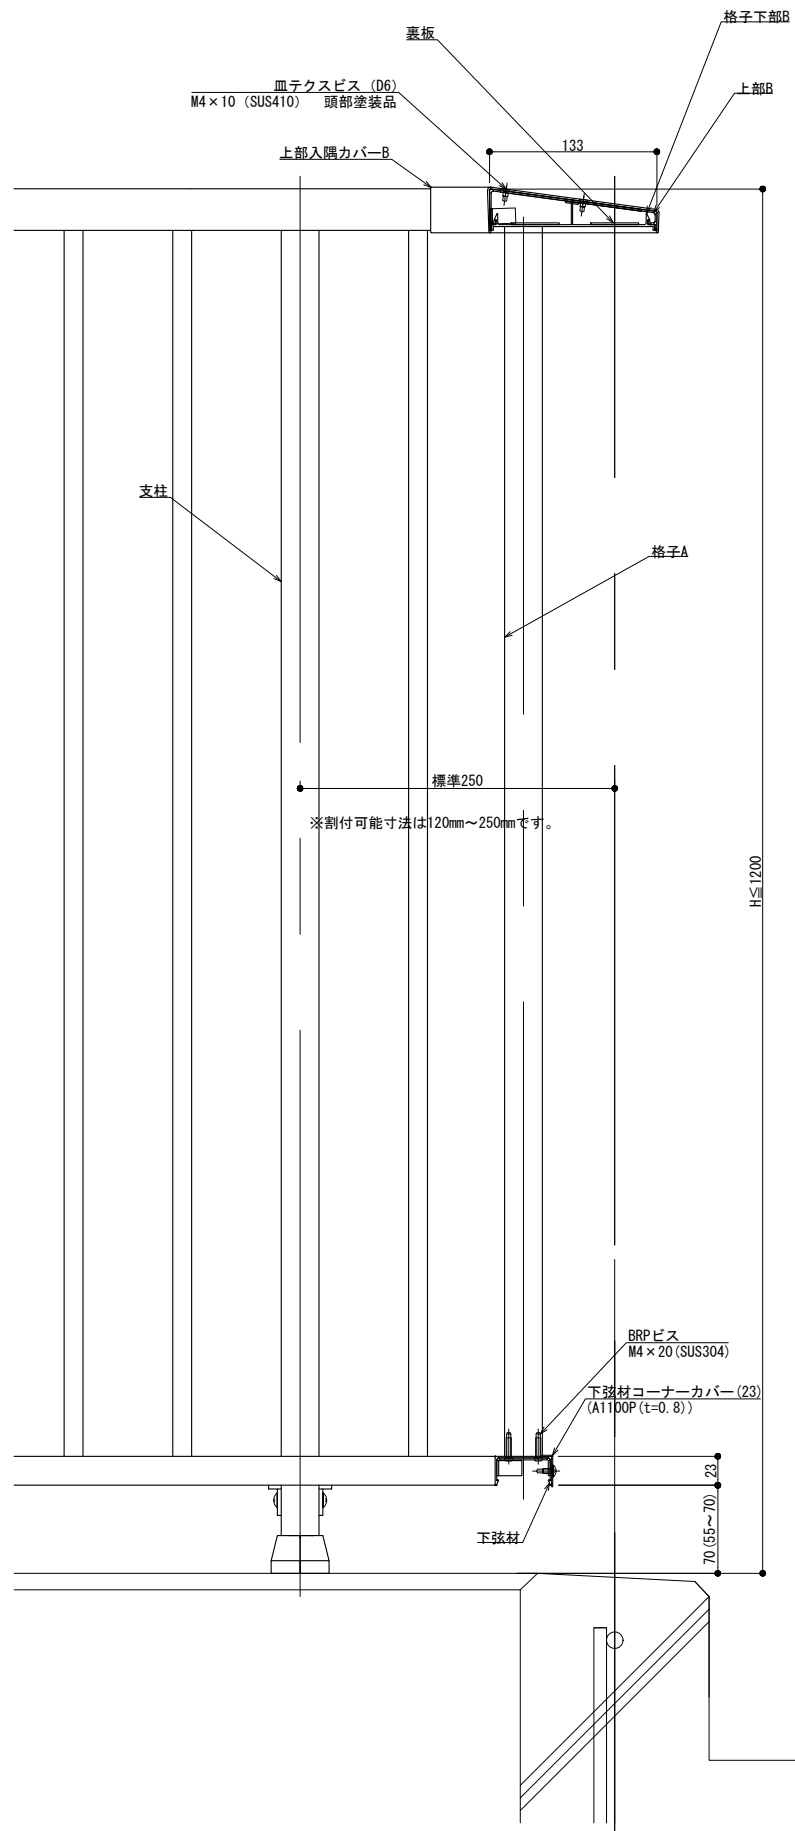

外部



内部

縦断面図

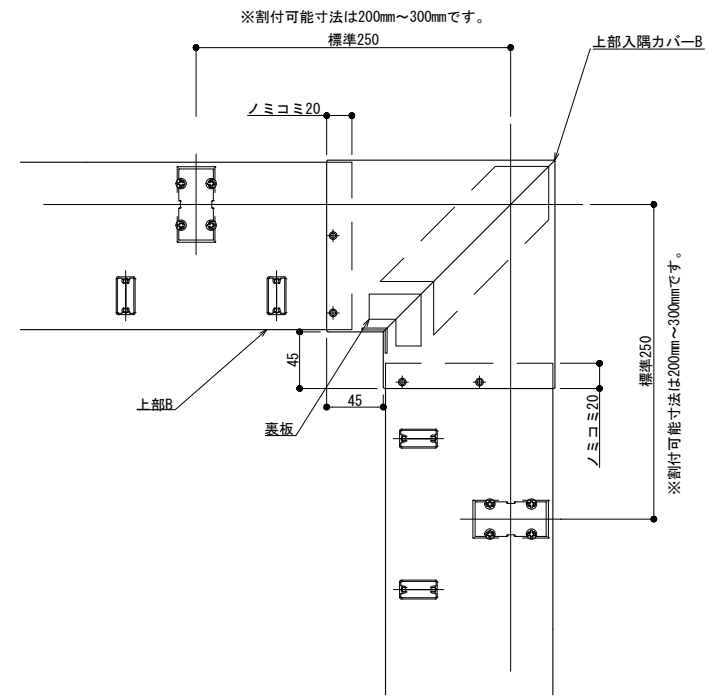

外部

内部

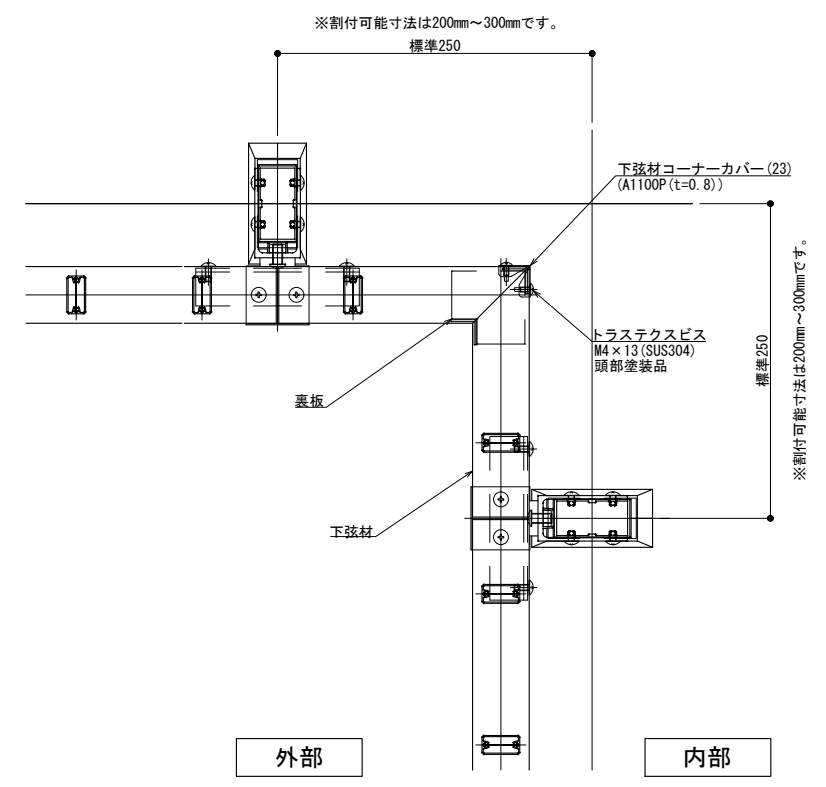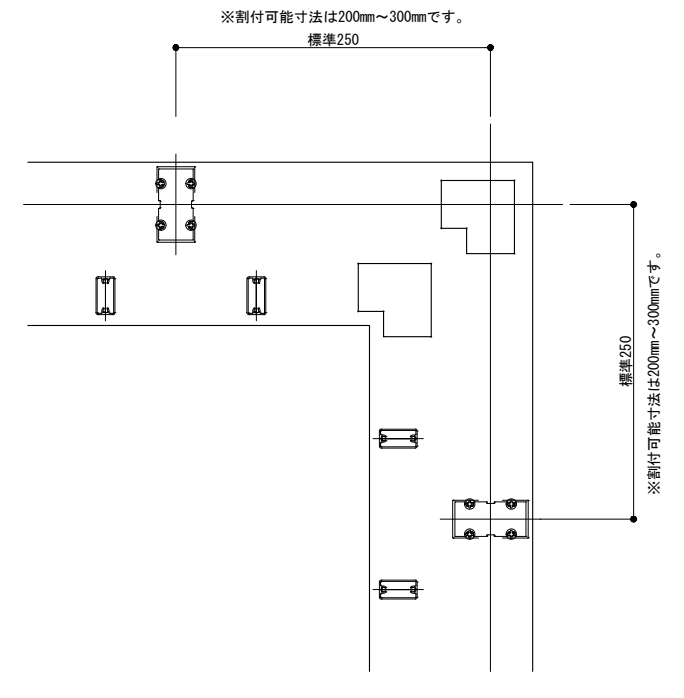

製図: 2020.10.14


改訂年月日	概要	特記事項

井上商事株式会社




作成	設計	担当	検印	工事名
作成年月日	タイプ		図名	
			IKタイプ 90° コーナー 納まり図(入隅)	

縮尺	通し番号
A1 1:3 A3 1:6	
区分	図面番号

管理番号: 00000000, 000

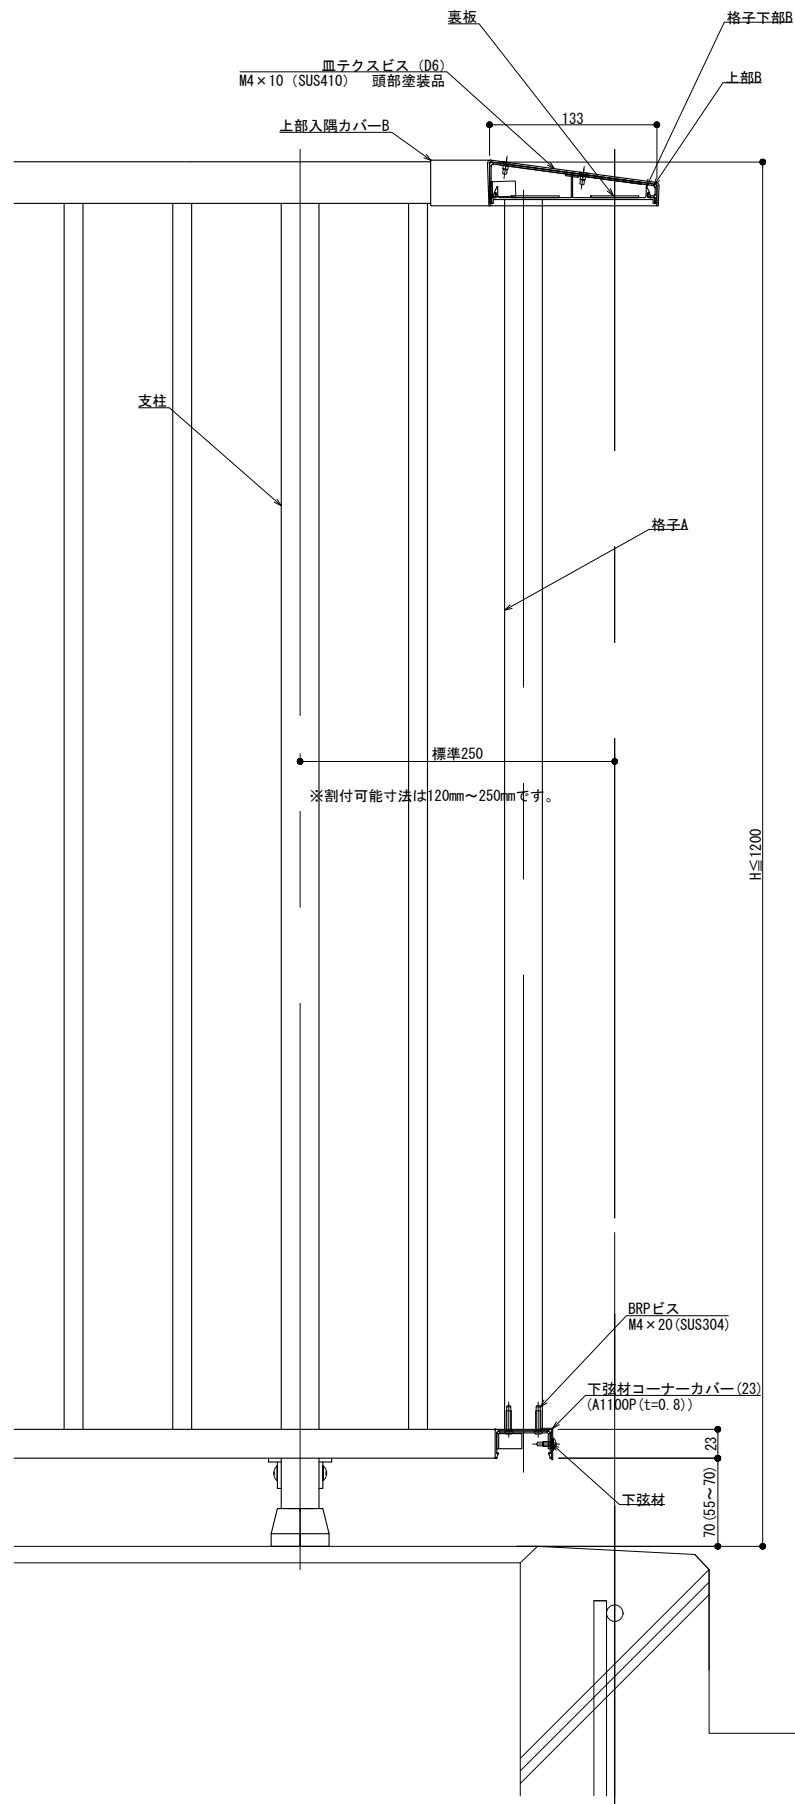

縦断面図

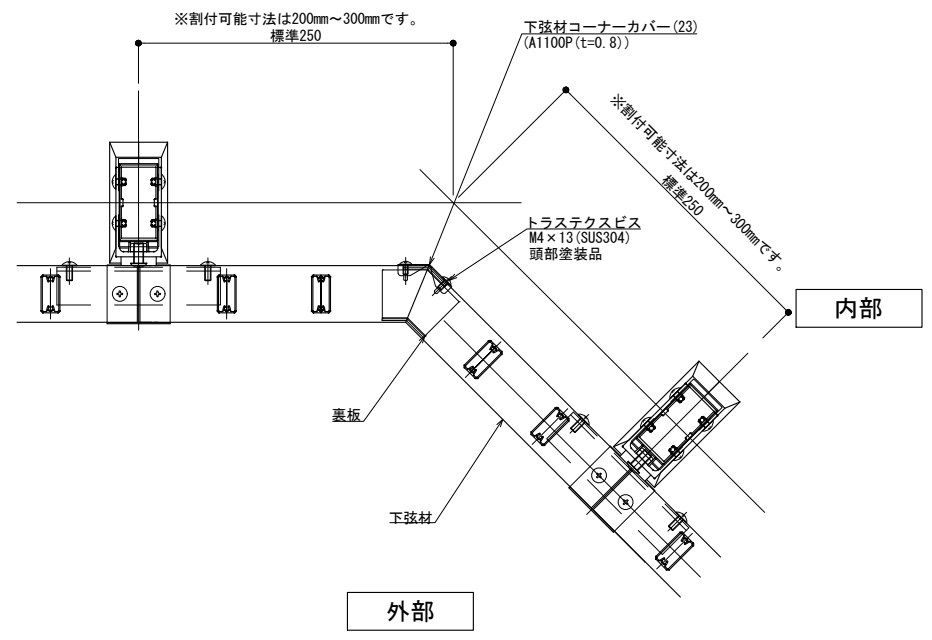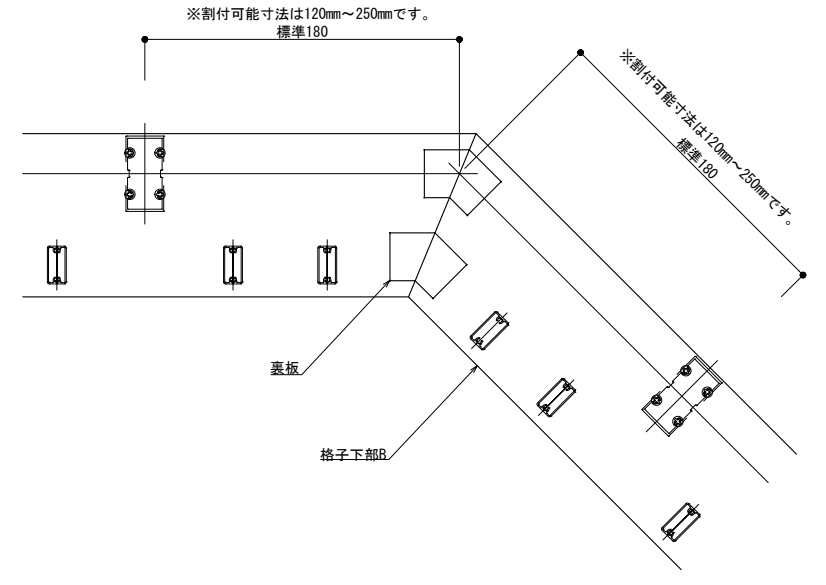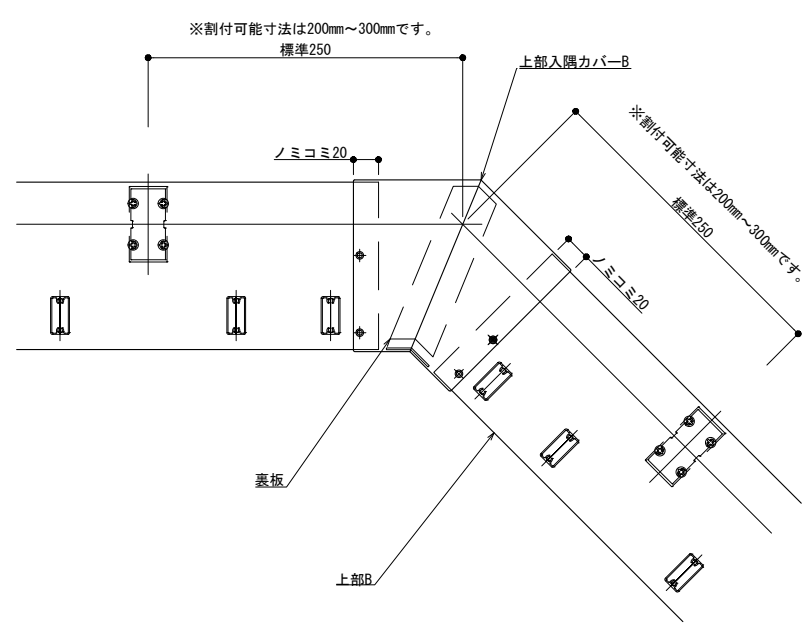

製図: 2020.10.14

改訂年月日	概要	特記事項

井上商事株式会社

作成	設計	担当	検印	工事名	縮尺 A1 1:3 A3 1:6	通し番号
作成年月日	タイプ	図名				
		IKタイプ 自在コーナー 納まり図(入隅)				

管理番号: 00000000,000