




縦断面図

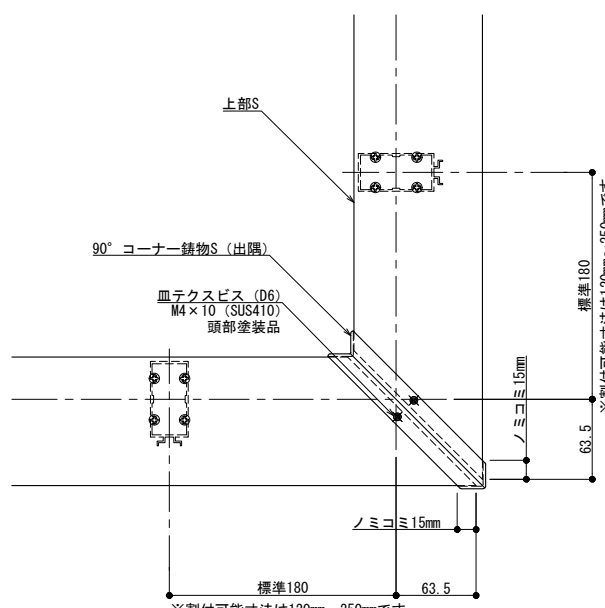

90° コーナー (上部S納まり)

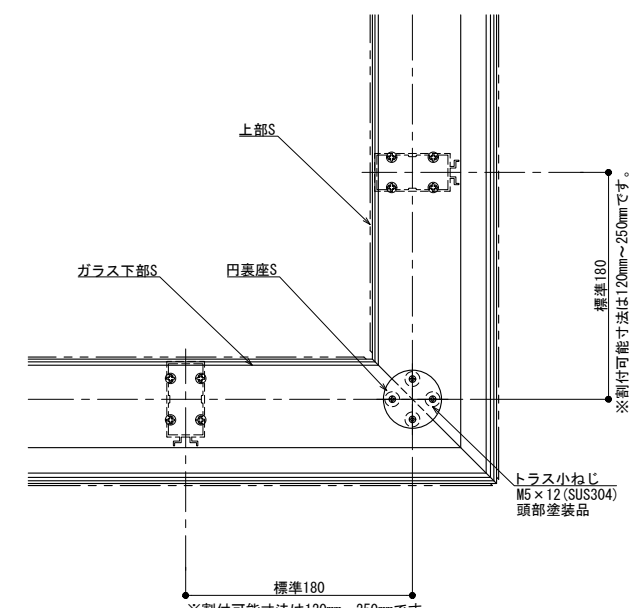

90° コーナー (ガラス下部S納まり)

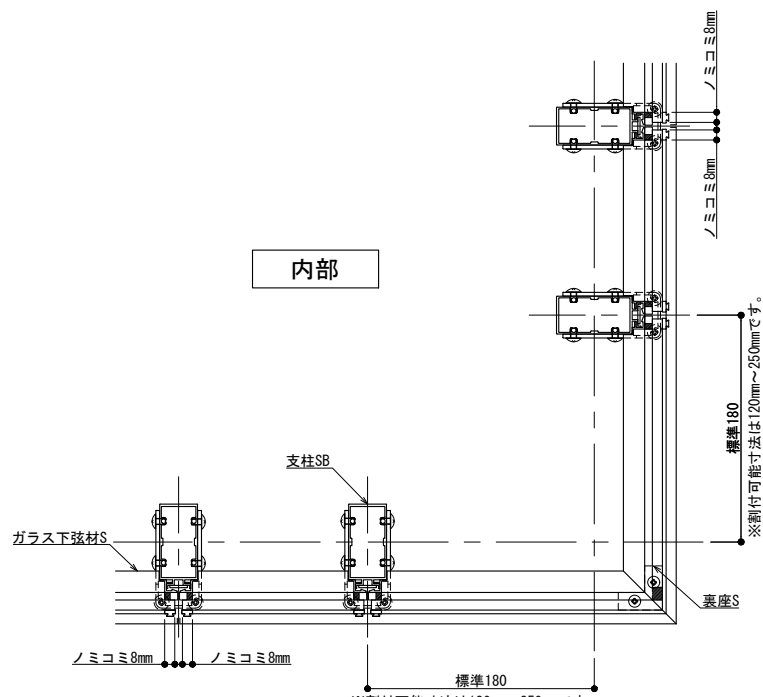

90° コーナー (ガラス下弦材S納まり)

製図: 2022.09.22


改訂年月日	概要	特記事項

井上商事株式会社


作成	設計	担当	検印	工事名
作成年月日	タイプ	図名		
		3辺支持 90° コーナー (出隅) SGタイプ納まり図		

縮尺	通し番号
A1 1:3 A3 1:6	
区分	図面番号


管理番号: 00000000_000

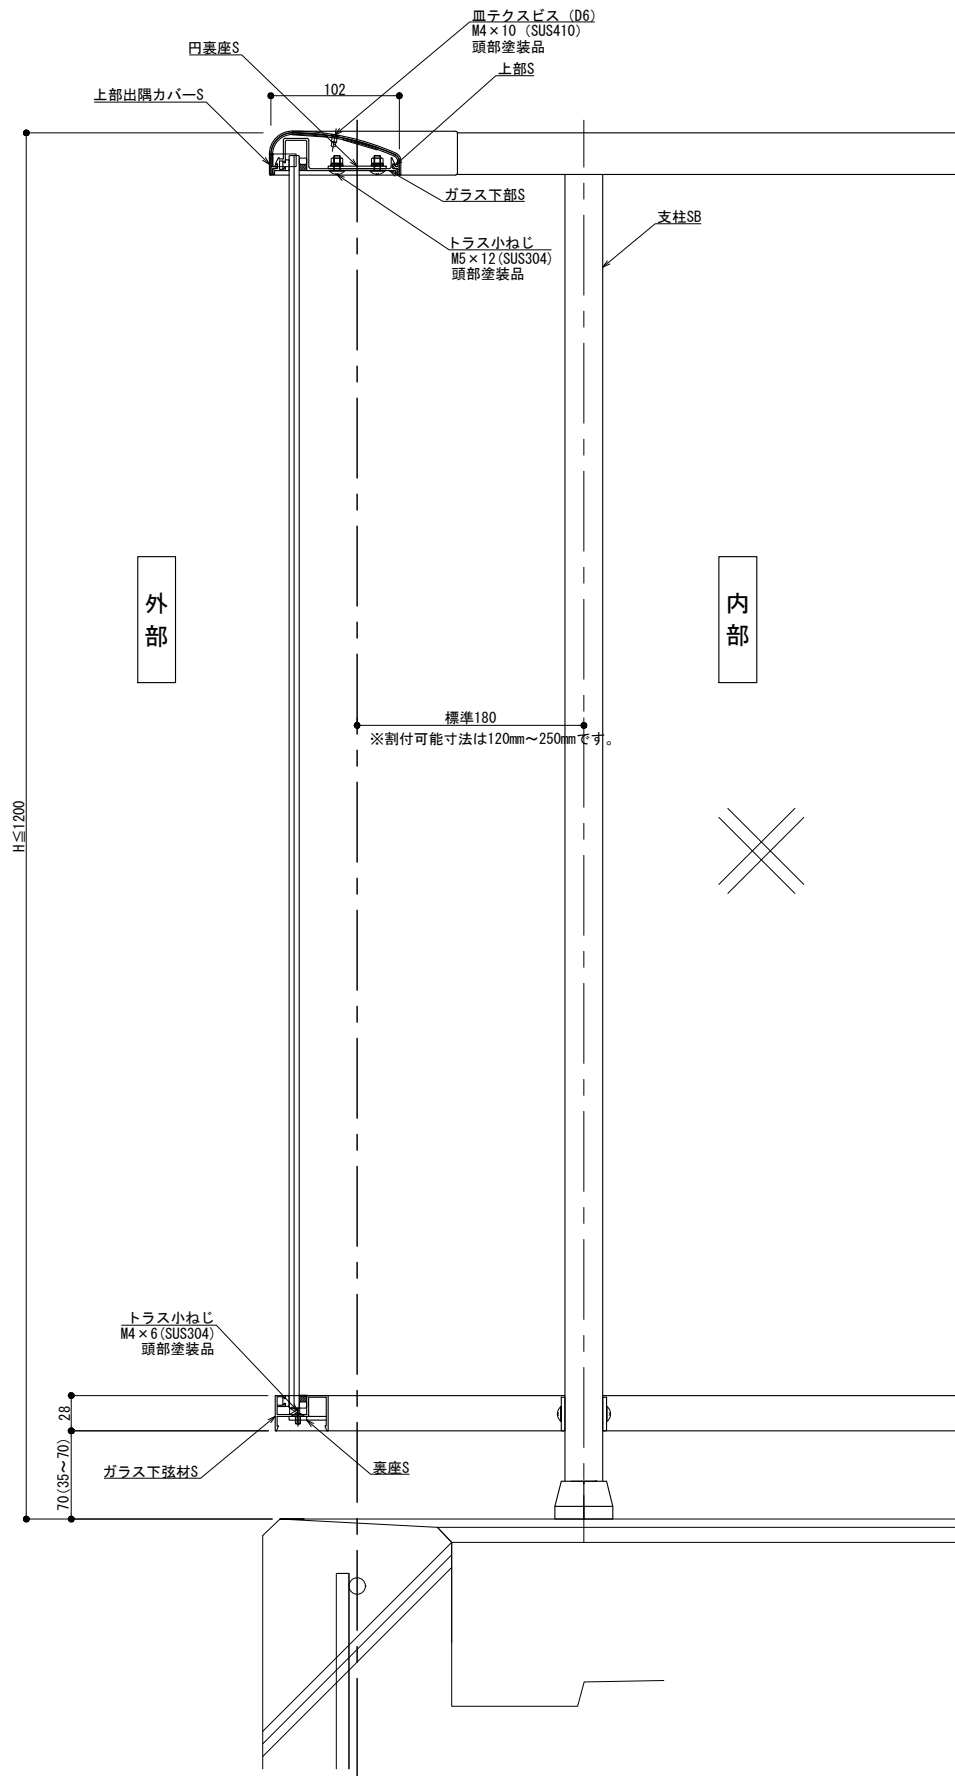


縦断面図

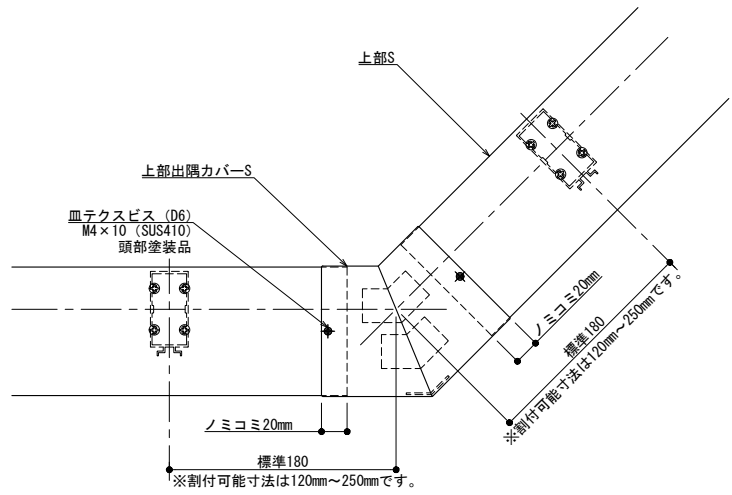

自在コーナー (上部S納まり)

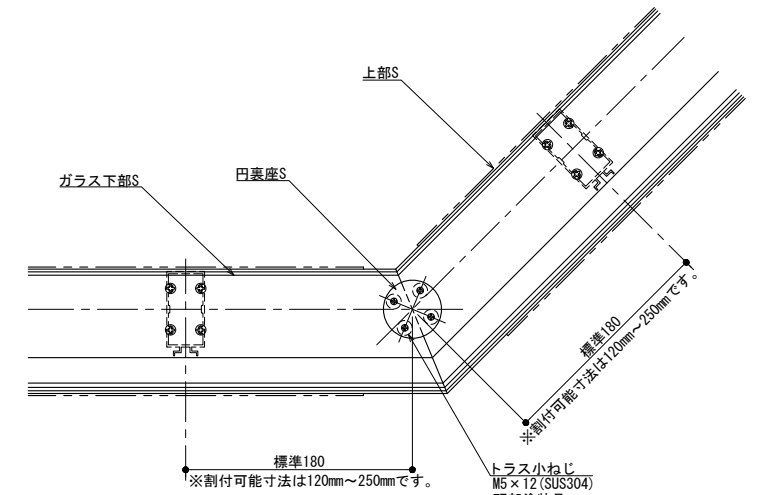

自在コーナー (ガラス下部S納まり)

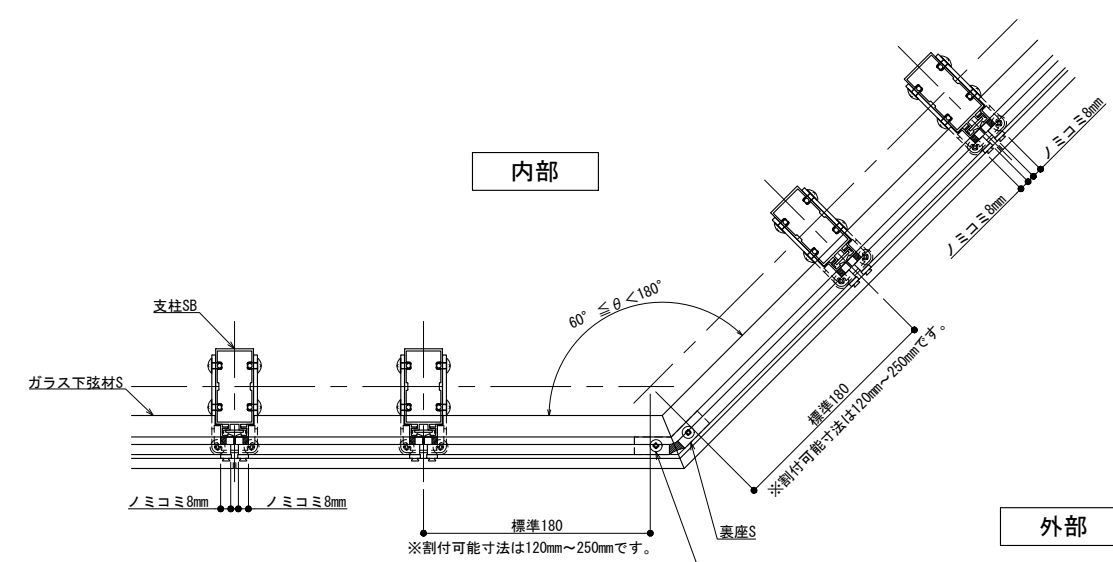

自在コーナー (ガラス下弦材S納まり)

製図: 2022.09.22


改訂年月日	概要	特記事項

井上商事株式会社

作成	設計	担当	検印	工事名
作成年月日	タイプ	図名	3辺支持 自在コーナー(出隅) SGタイプ納まり図	

縮尺	通し番号
A1 1:3 A3 1:6	
区分	図面番号


管理番号: 00000000_000

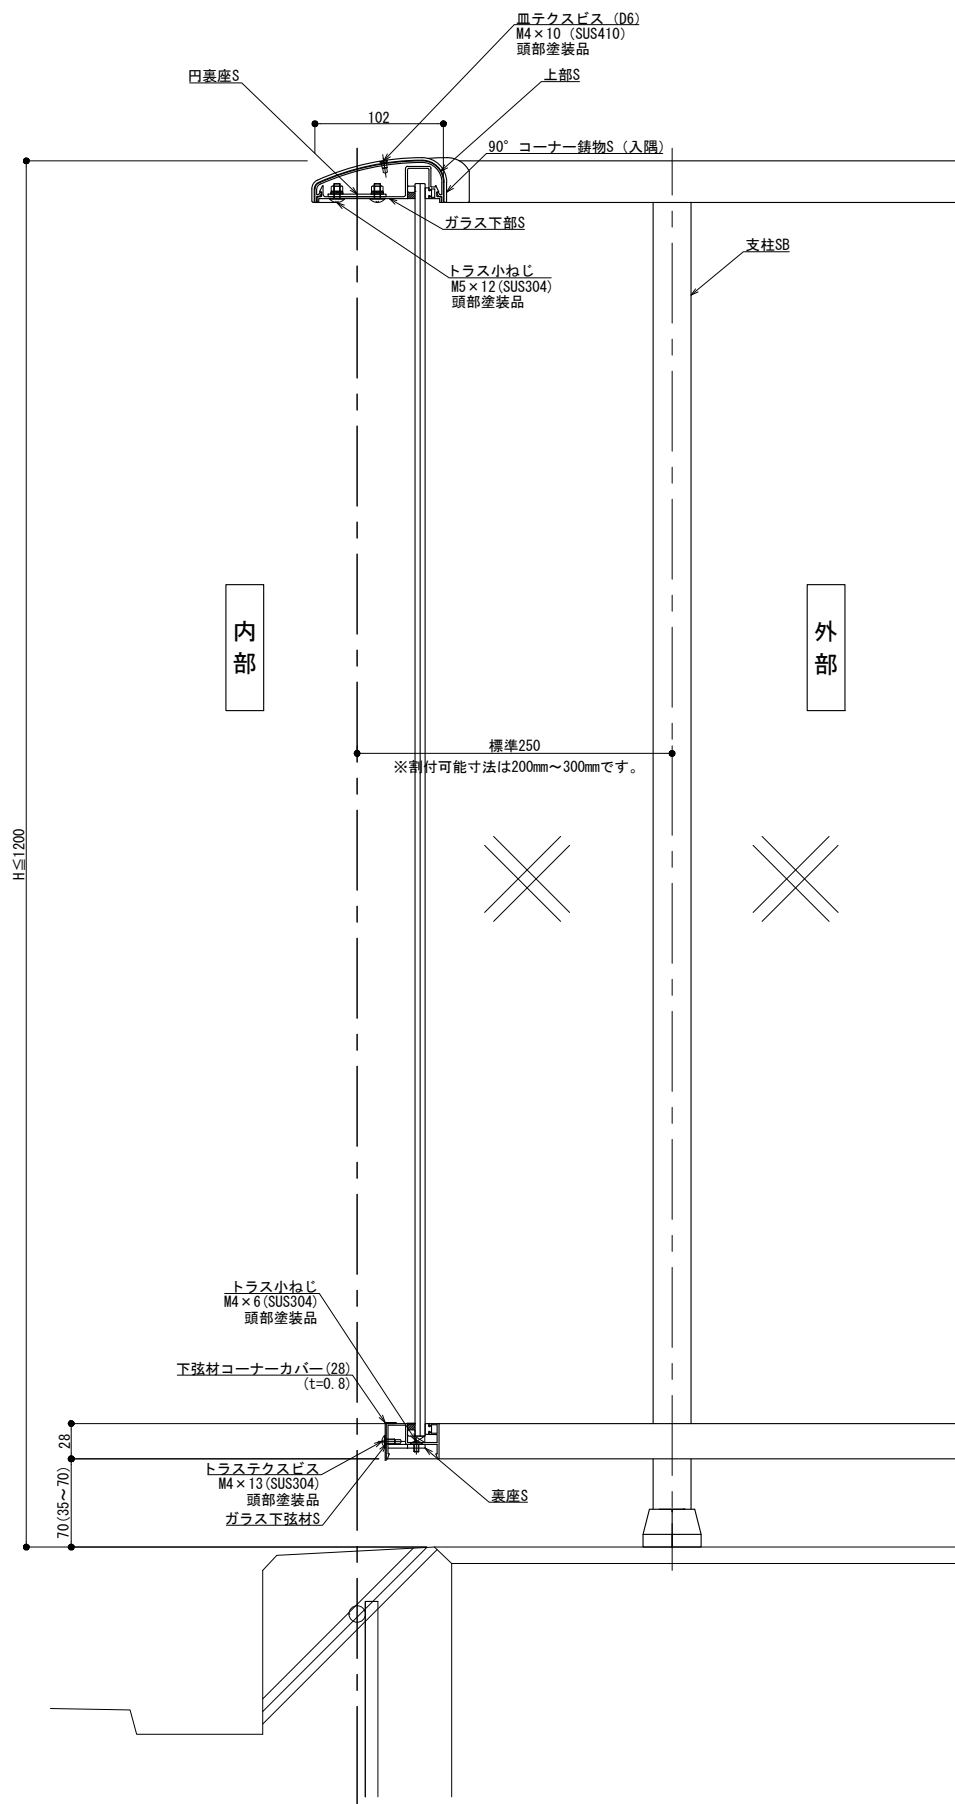


内部

外部


縦断面図

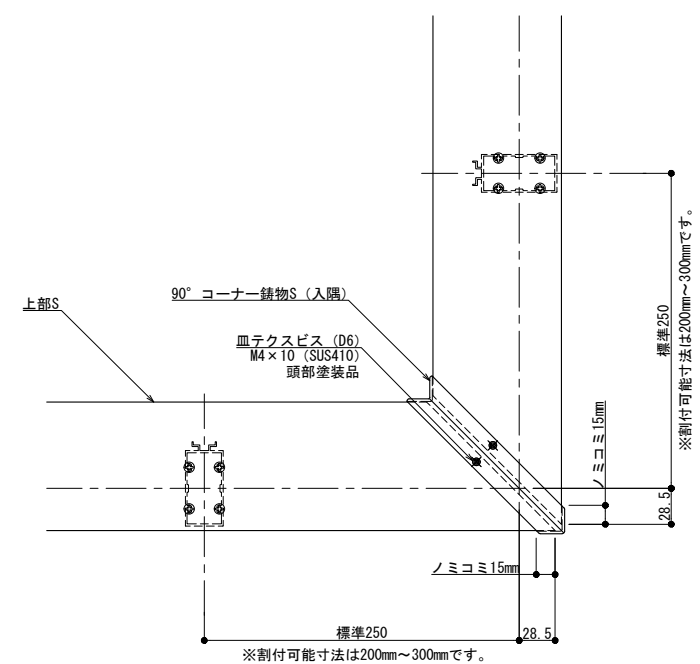

90° コーナー (上部S納まり)

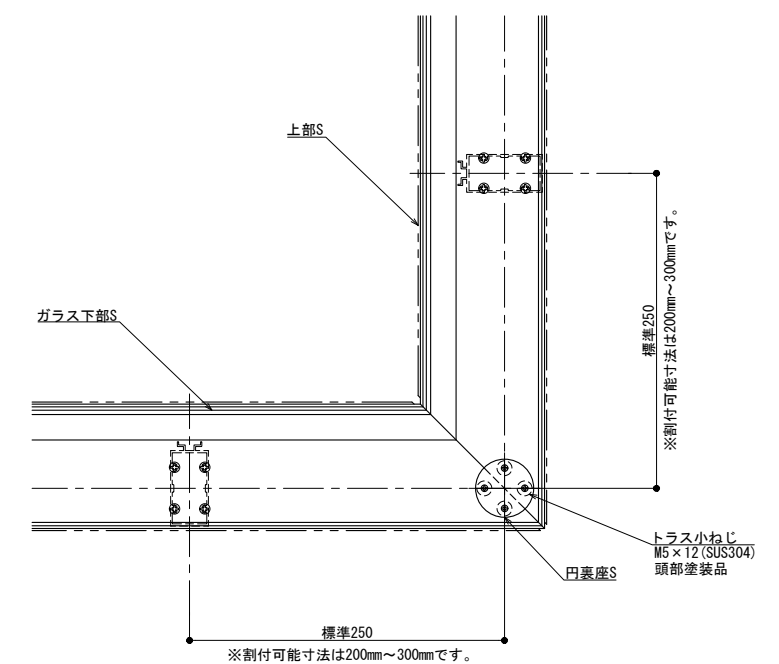

90° コーナー (ガラス下部S納まり)

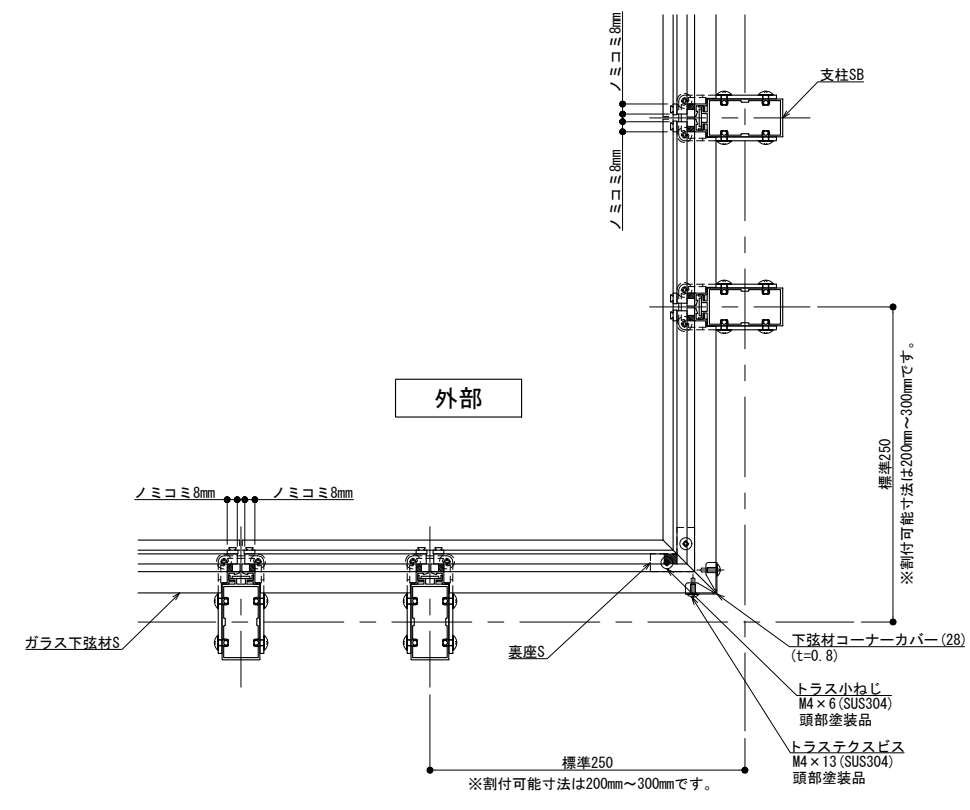

90° コーナー (ガラス下弦材S納まり)

製図: 2022.09.22


改訂年月日	概要	特記事項

井上商事株式会社


作成	設計	担当	検印	工事名
作成年月日	タイプ	図名		
		3辺支持 90° コーナー (入隅) SGタイプ納まり図		

縮尺	通し番号
A1 1:3 A3 1:6	
区分	図面番号


管理番号: 00000000_000

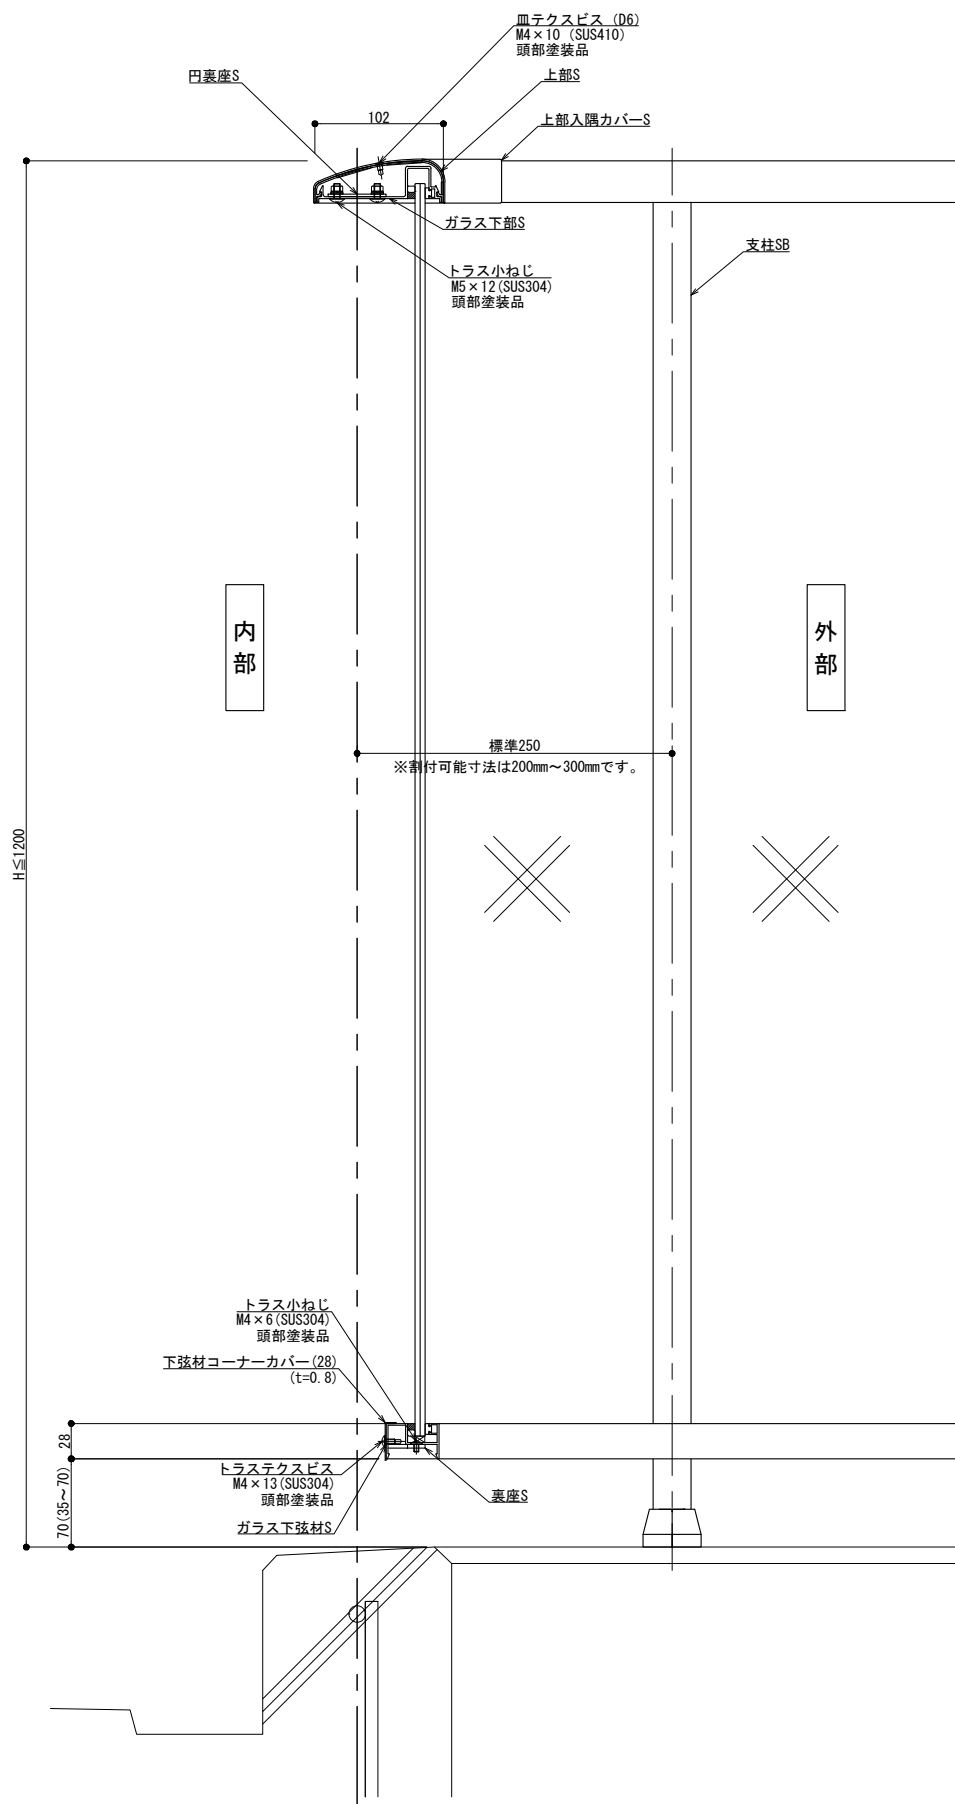


縦断面図

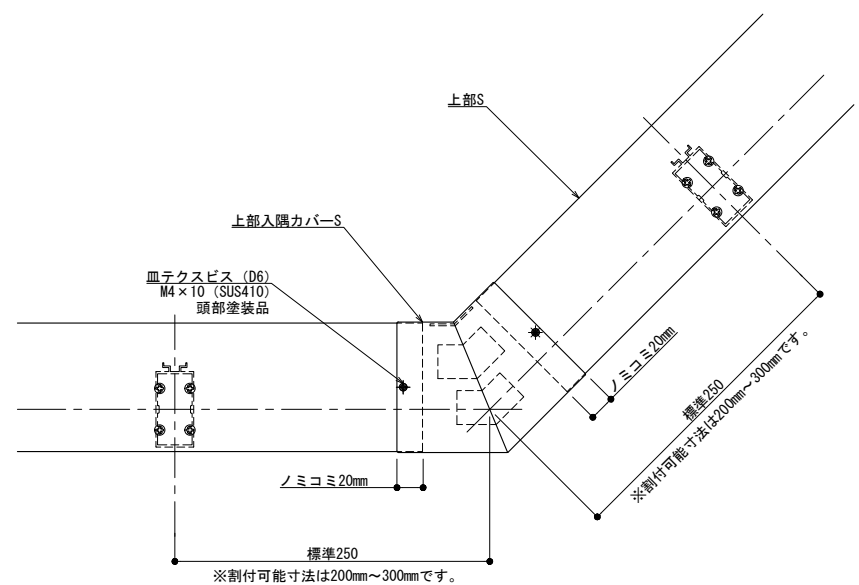

自在コーナー (上部S納まり)

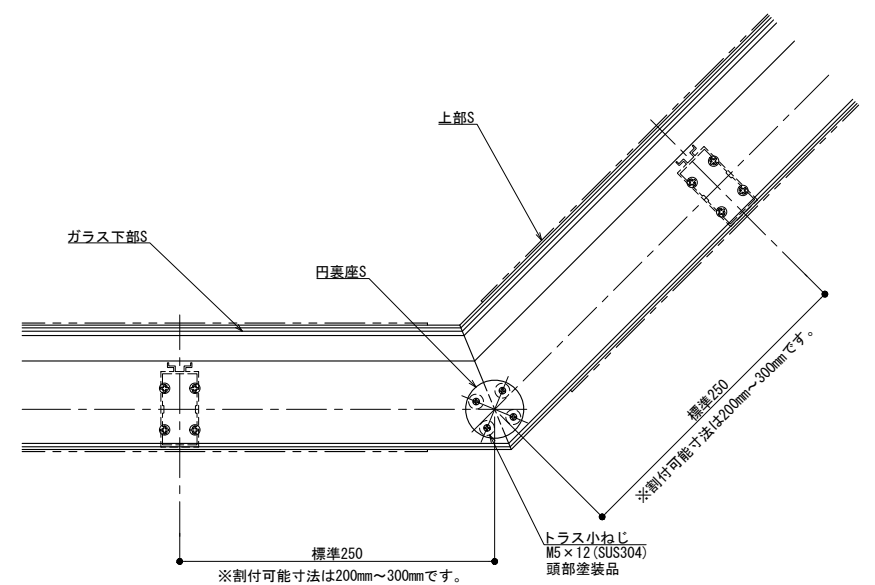

自在コーナー (ガラス下部S納まり)

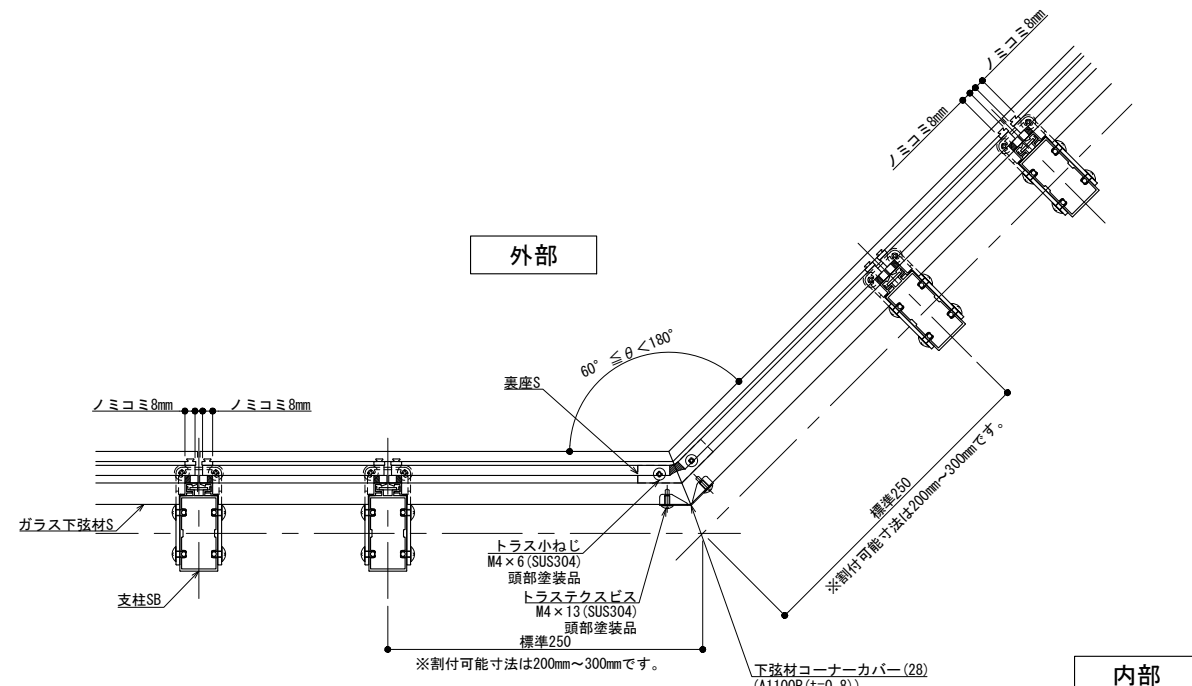

自在コーナー

製図: 2022.09.22


改訂年月日	概要	特記事項

IS 井上商事株式会社


作成	設計	担当	検印	工事名
作成年月日		タイプ		図名
				3辺支持 自在コーナー (入隅) SGタイプ納まり図

縮尺	通し番号
A1 1:3 A3 1:6	
区分	図面番号


管理番号: 00000000_000

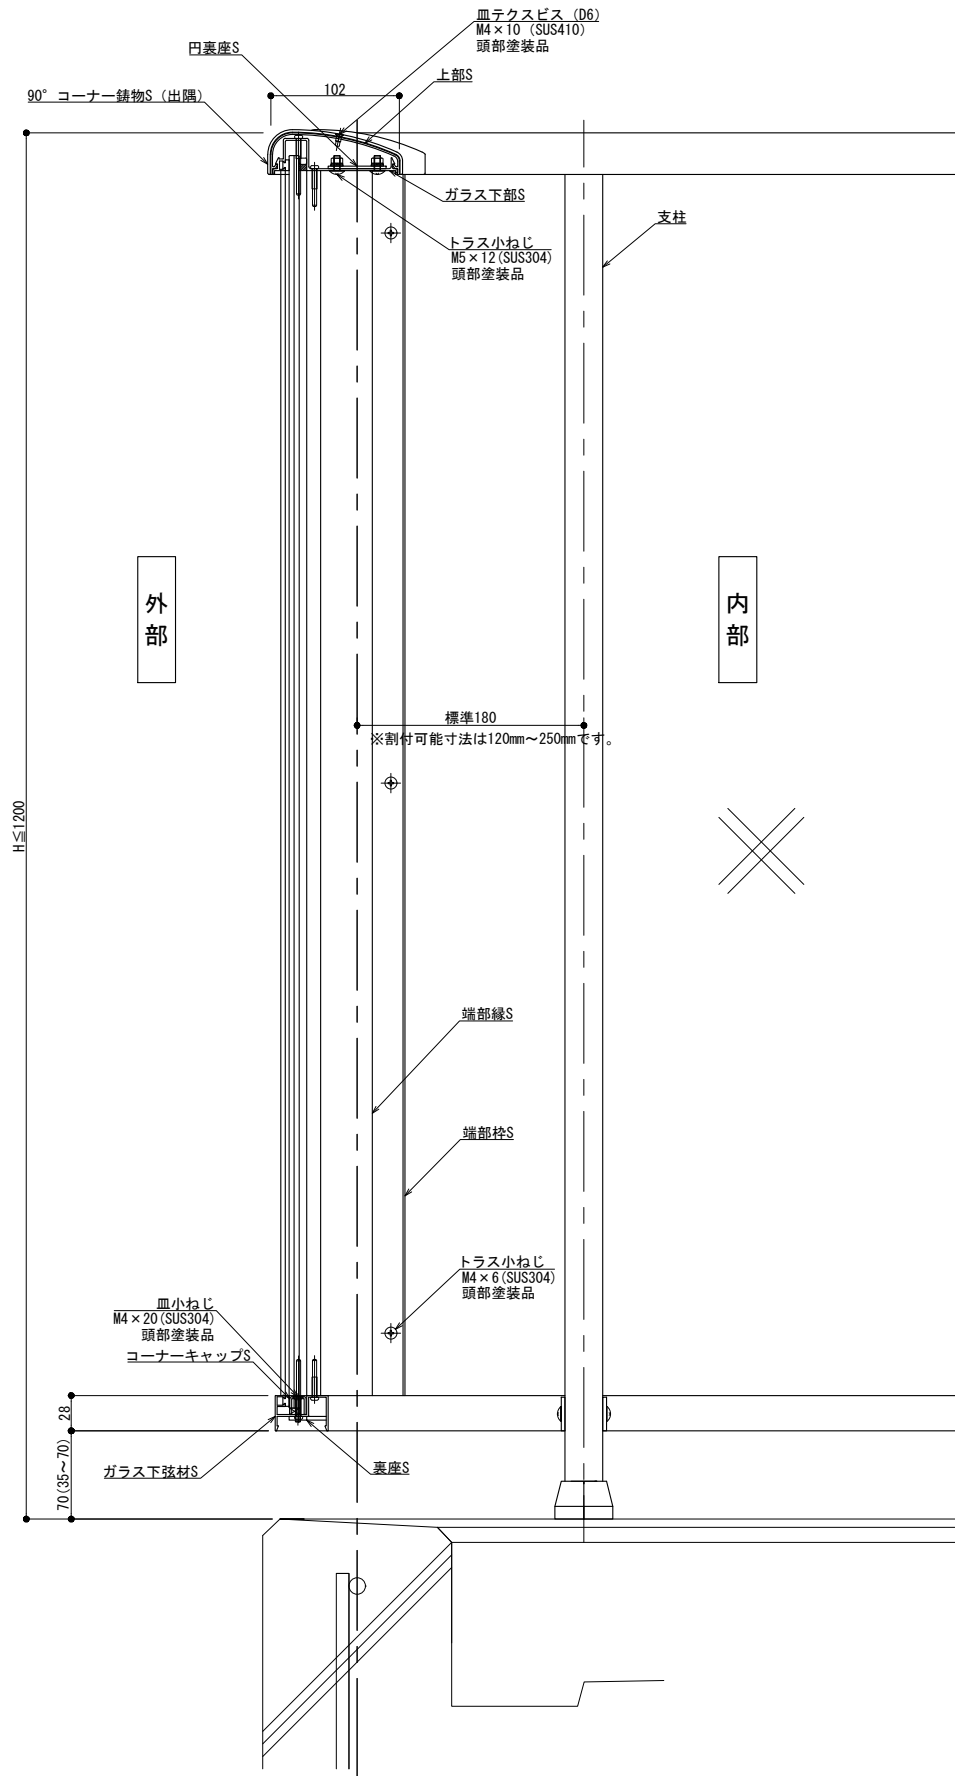


縦断面図

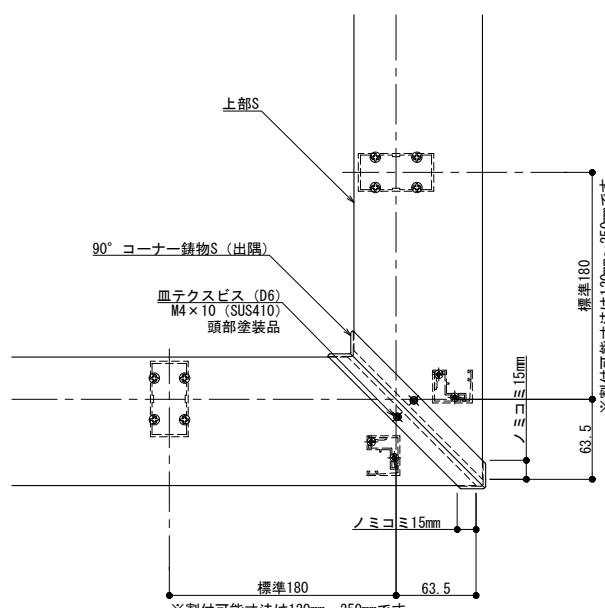

90° コーナー (上部S納まり)

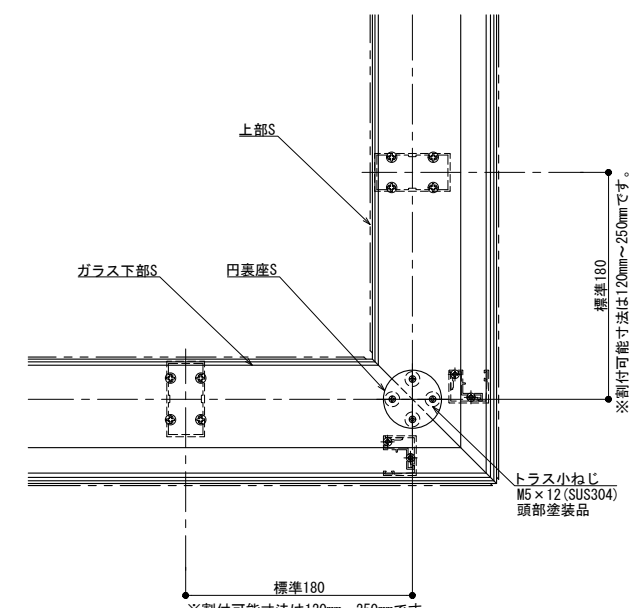

90° コーナー (ガラス下部S納まり)

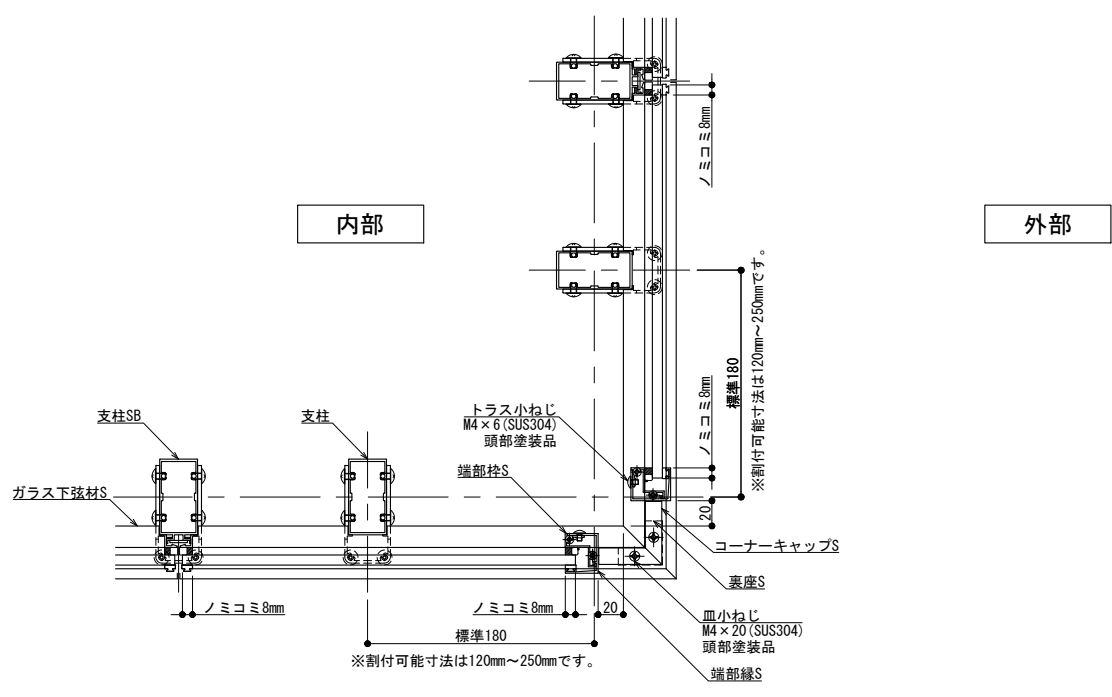

90° コーナー (ガラス下弦材S納まり)


製図: 2022.09.22

改訂年月日	概要	特記事項


井上商事株式会社

作成	設計	担当	検印	工事名	縮尺	通し番号
作成年月日	タイプ	図名		4辺支持 90° コーナー (出隅) SGタイプ納まり図	A1 1:3 A3 1:6	


管理番号: 00000000_000

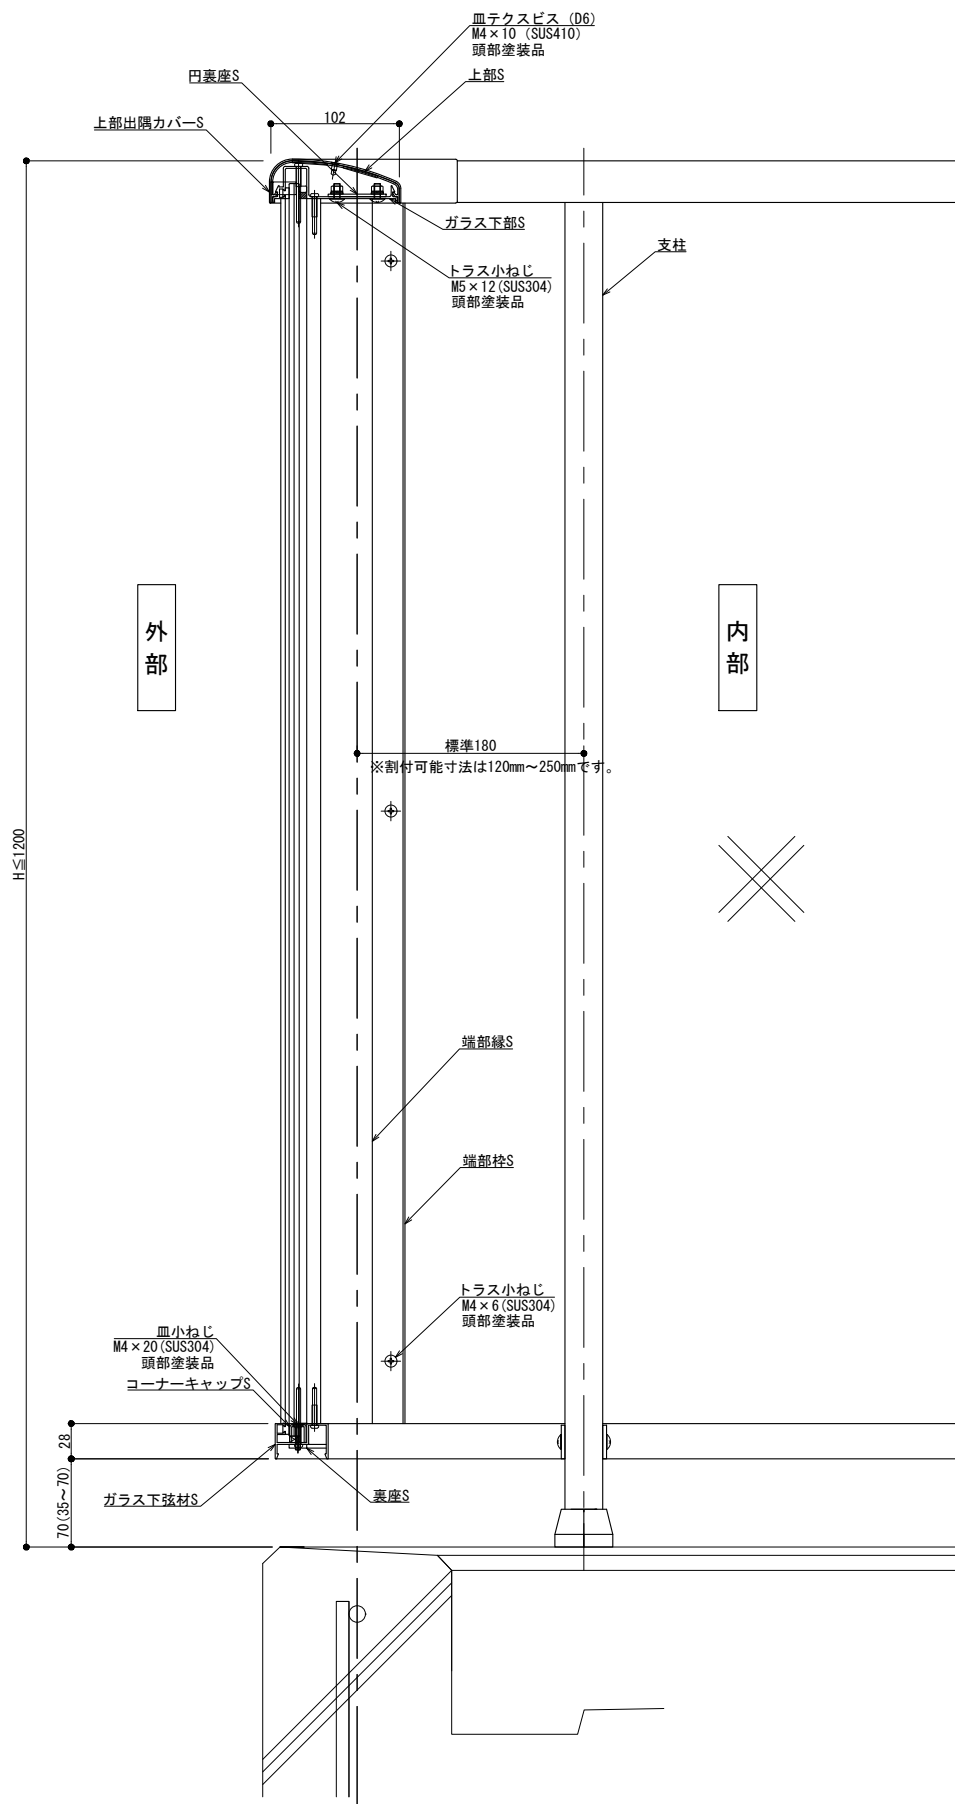


縦断面図

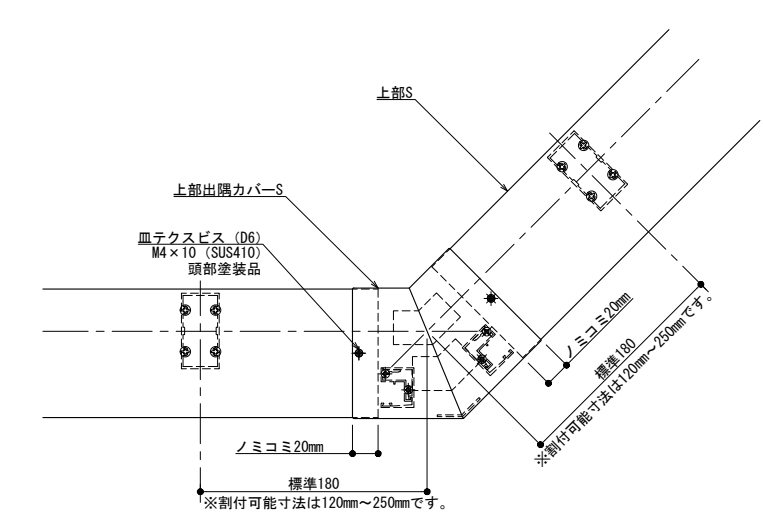

自在コーナー (上部S納まり)

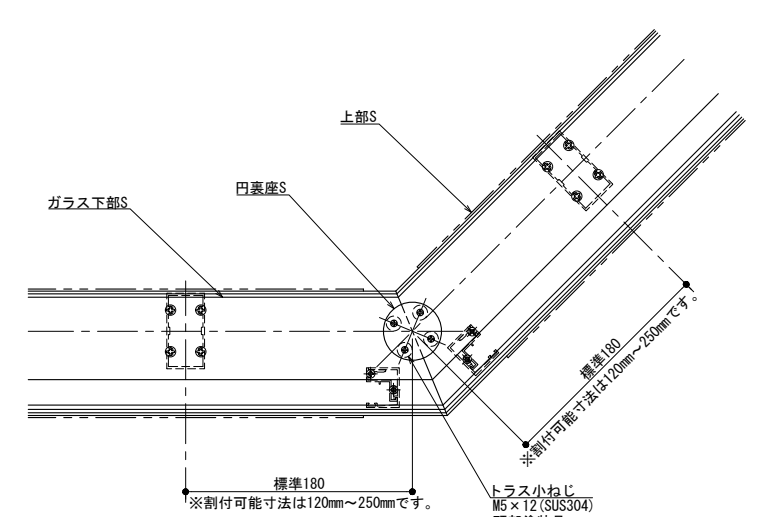

自在コーナー (ガラス下部S納まり)

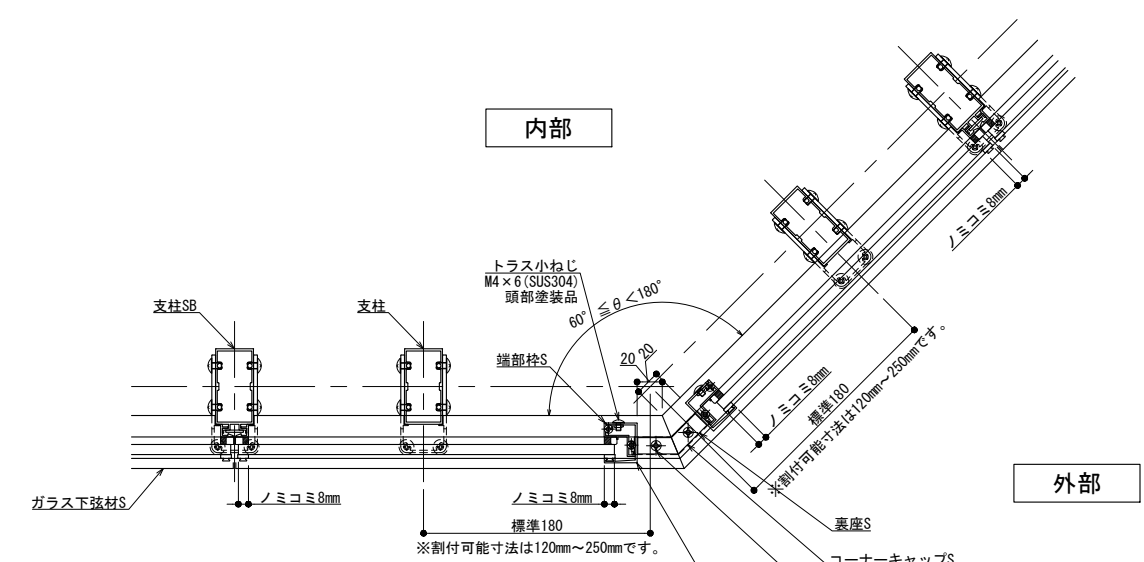

自在コーナー (ガラス下弦材S納まり)

製図: 2022.09.22


改訂年月日	概要	特記事項

井上商事株式会社


作成	設計	担当	検印	工事名
作成年月日	タイプ	図名	4辺支持 自在コーナー (出隅) SGタイプ納まり図	

縮尺	通し番号
A1 1:3 A3 1:6	
区分	図面番号


管理番号: 00000000_000

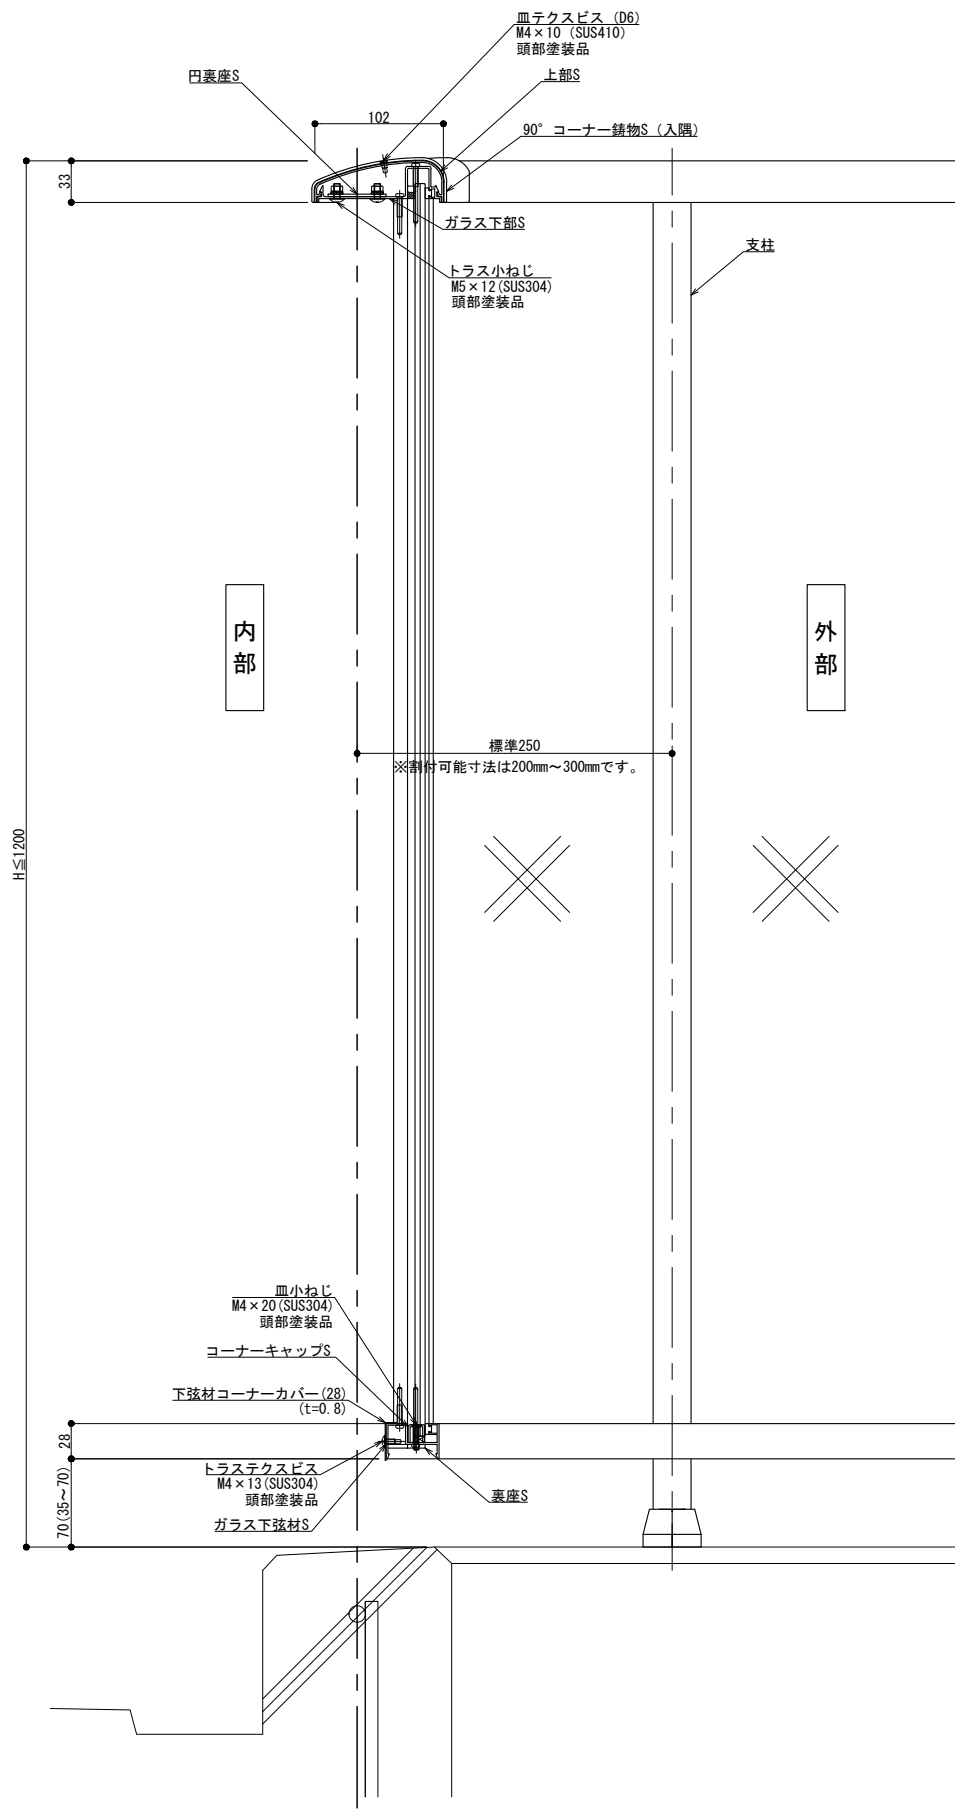


縦断面図

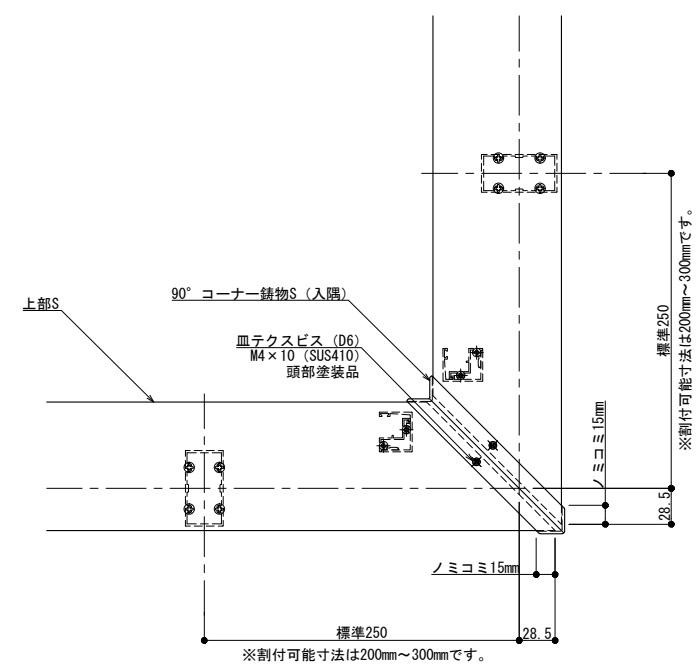

90° コーナー (上部S納まり)

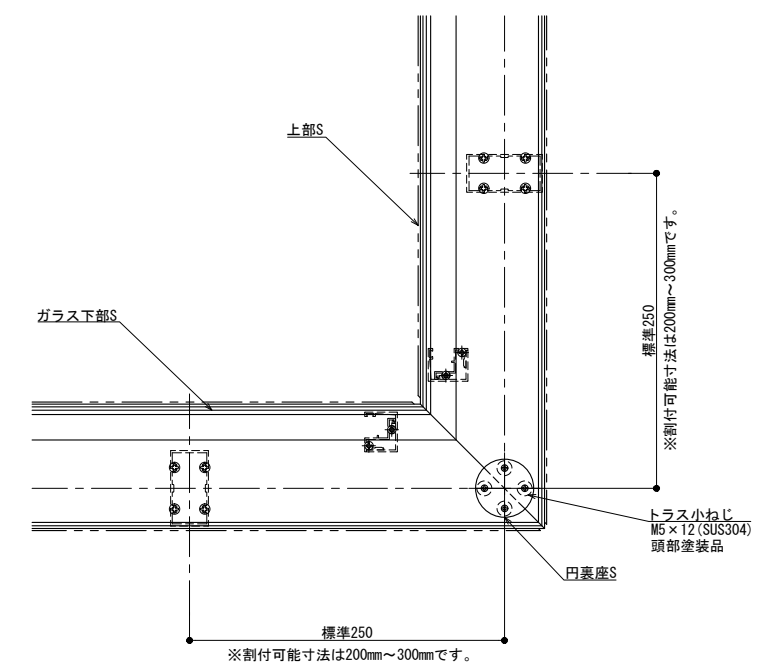

90° コーナー (ガラス下部S納まり)

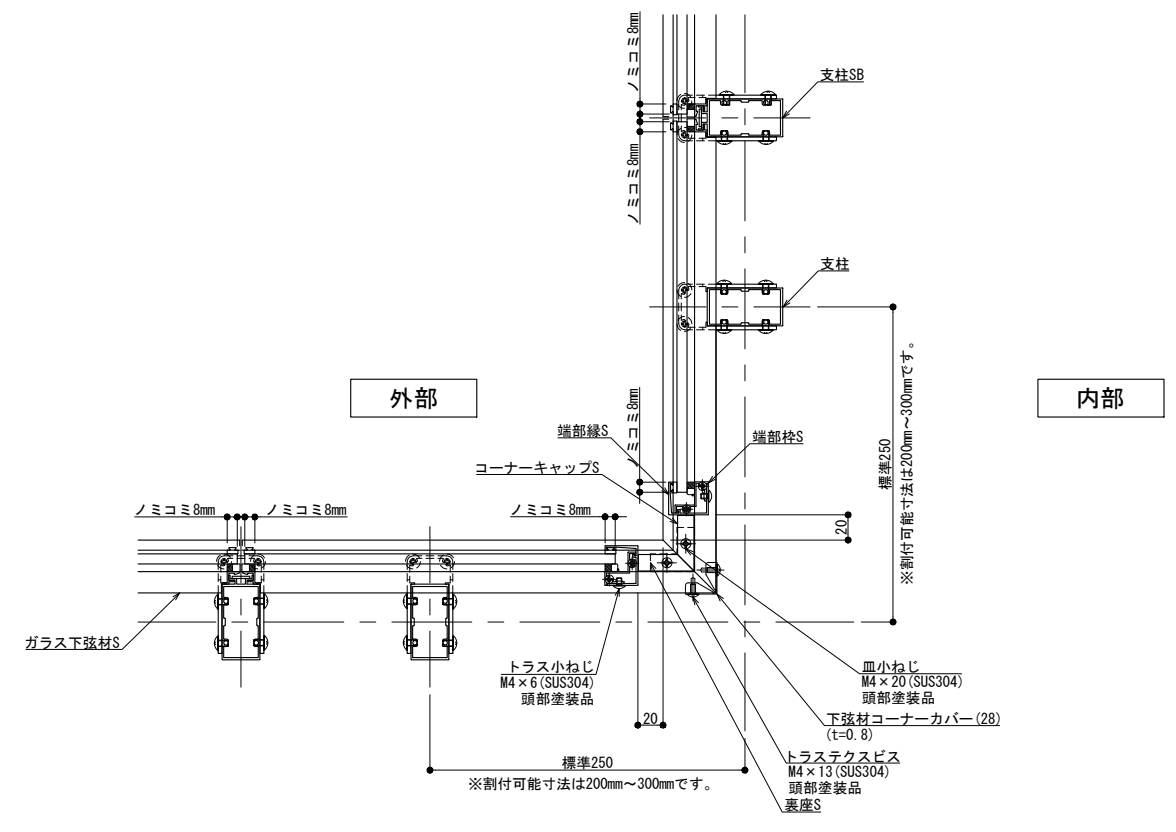

90° コーナー (ガラス下弦材S納まり)

製訂: 2022.09.22


改訂年月日	概要	特記事項

井上商事株式会社


作成	設計	担当	検印	工事名
作成年月日	タイプ	図名		
		4辺支持 90° コーナー (入隅) SGタイプ納まり図		

縮尺	通し番号
A1 1:3 A3 1:6	
区分	図面番号


管理番号: 00000000_000

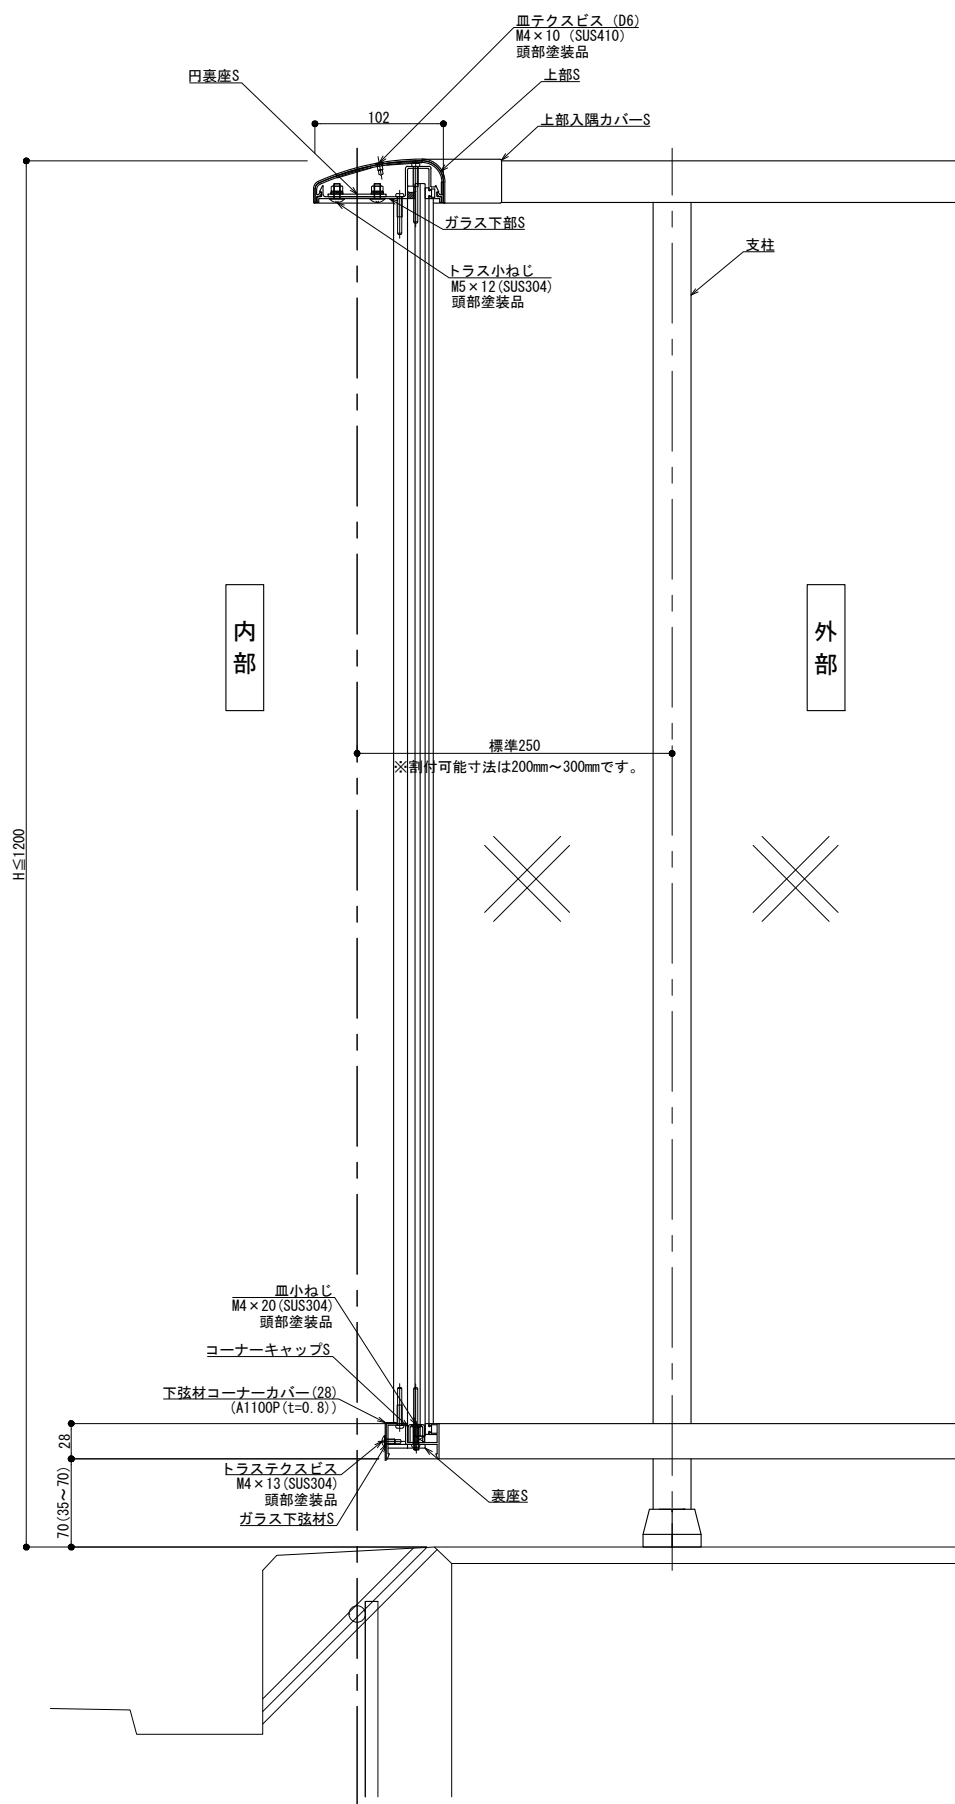


縦断面図

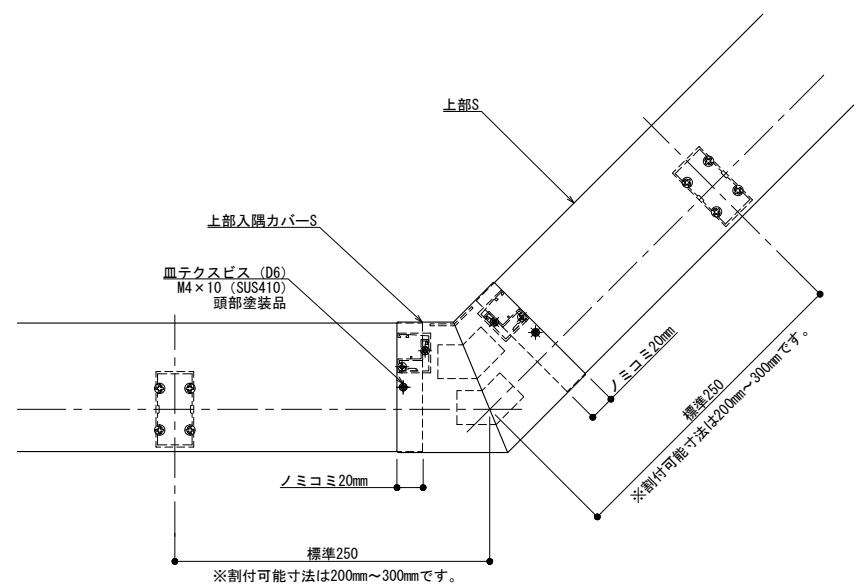

自在コーナー (上部S納まり)

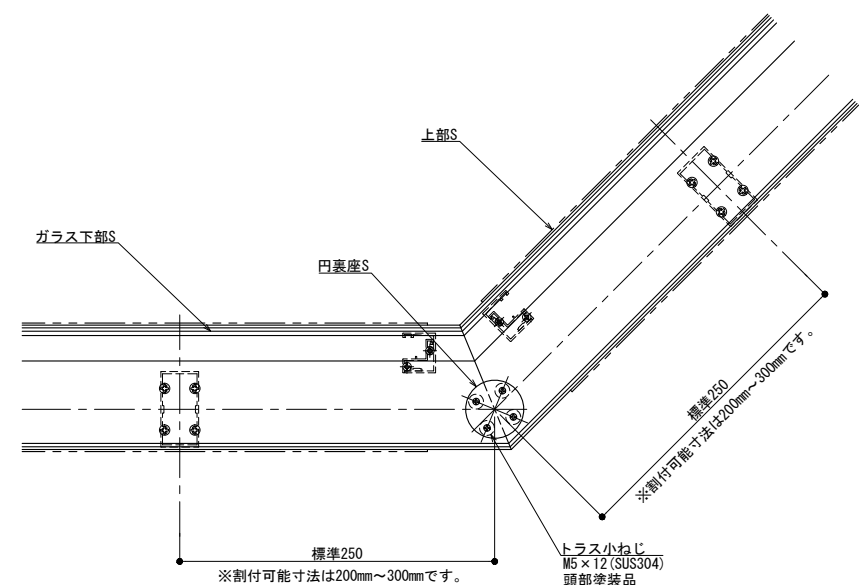

自在コーナー (ガラス下部S納まり)

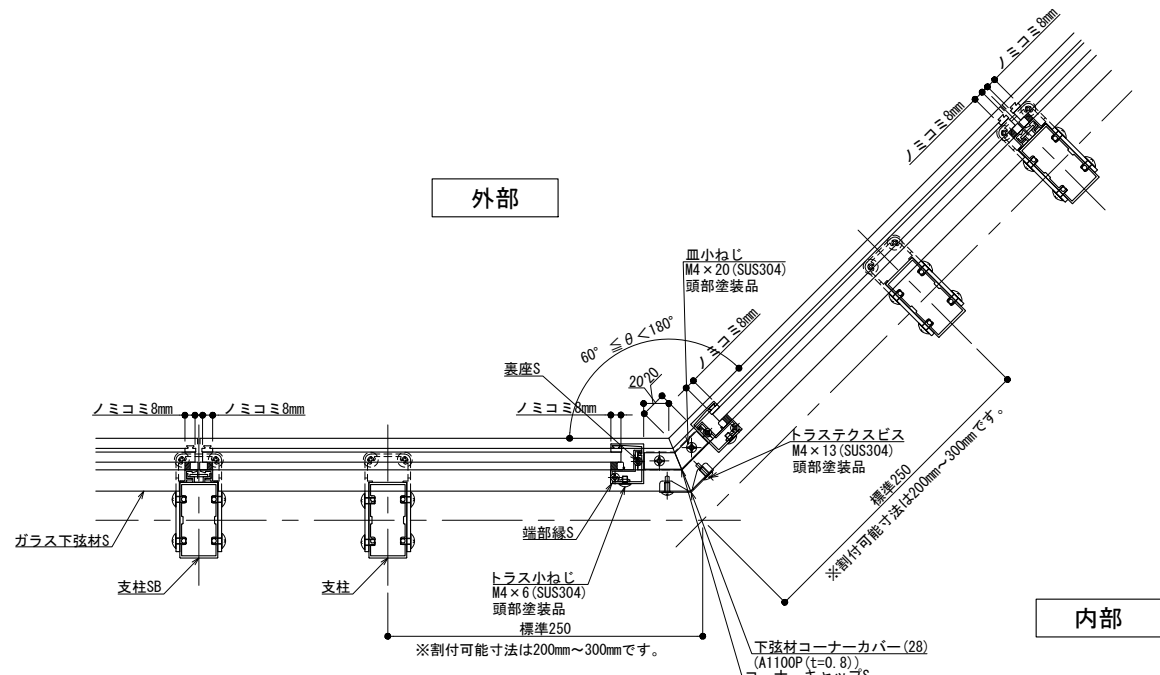

自在コーナー

製図: 2022.09.22

改訂年月日	概要	特記事項

井上商事株式会社

作成	設計	担当	検印	工事名
作成年月日	タイプ	図名		
		4辺支持 自在コーナー (入隅) SGタイプ納まり図		

縮尺	通し番号
A1 1:3 A3 1:6	
区分	図面番号

管理番号: 00000000_000