




縦断面図 (A-A)

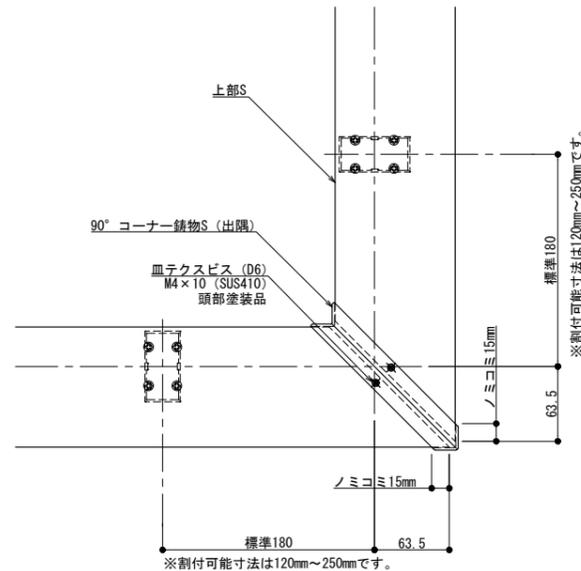

90° コーナー (上部S納まり)

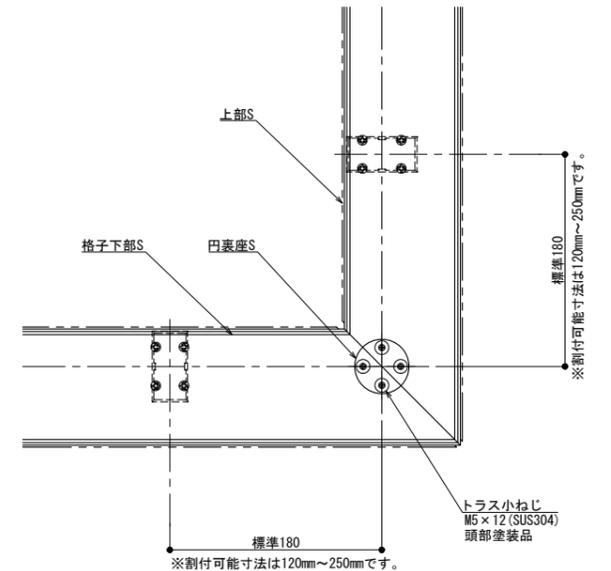

90° コーナー (格子下部S納まり)

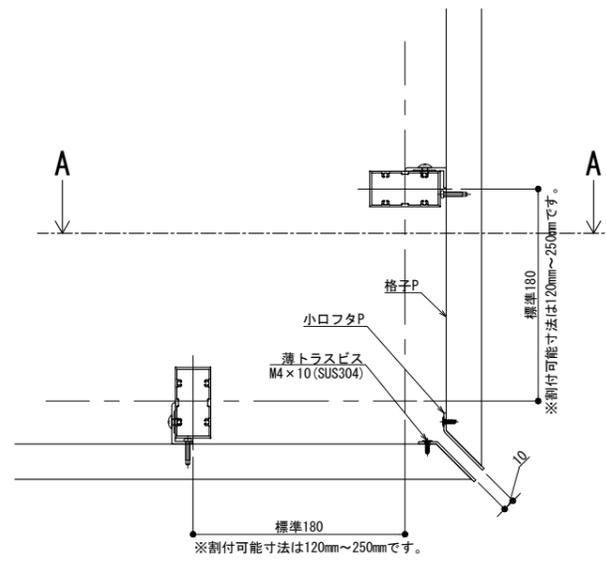

90° コーナー

製図: 2021.10.29


改訂年月日	概要	特記事項

井上商事株式会社


作成	設計	担当	検印	工事名
作成年月日		タイプ		図名
				SLLタイプ 90° コーナー 納まり図 (出隅)

縮尺	通し番号
A1 1:3 A3 1:6	
区分	図面番号


管理番号: 00000000\_000

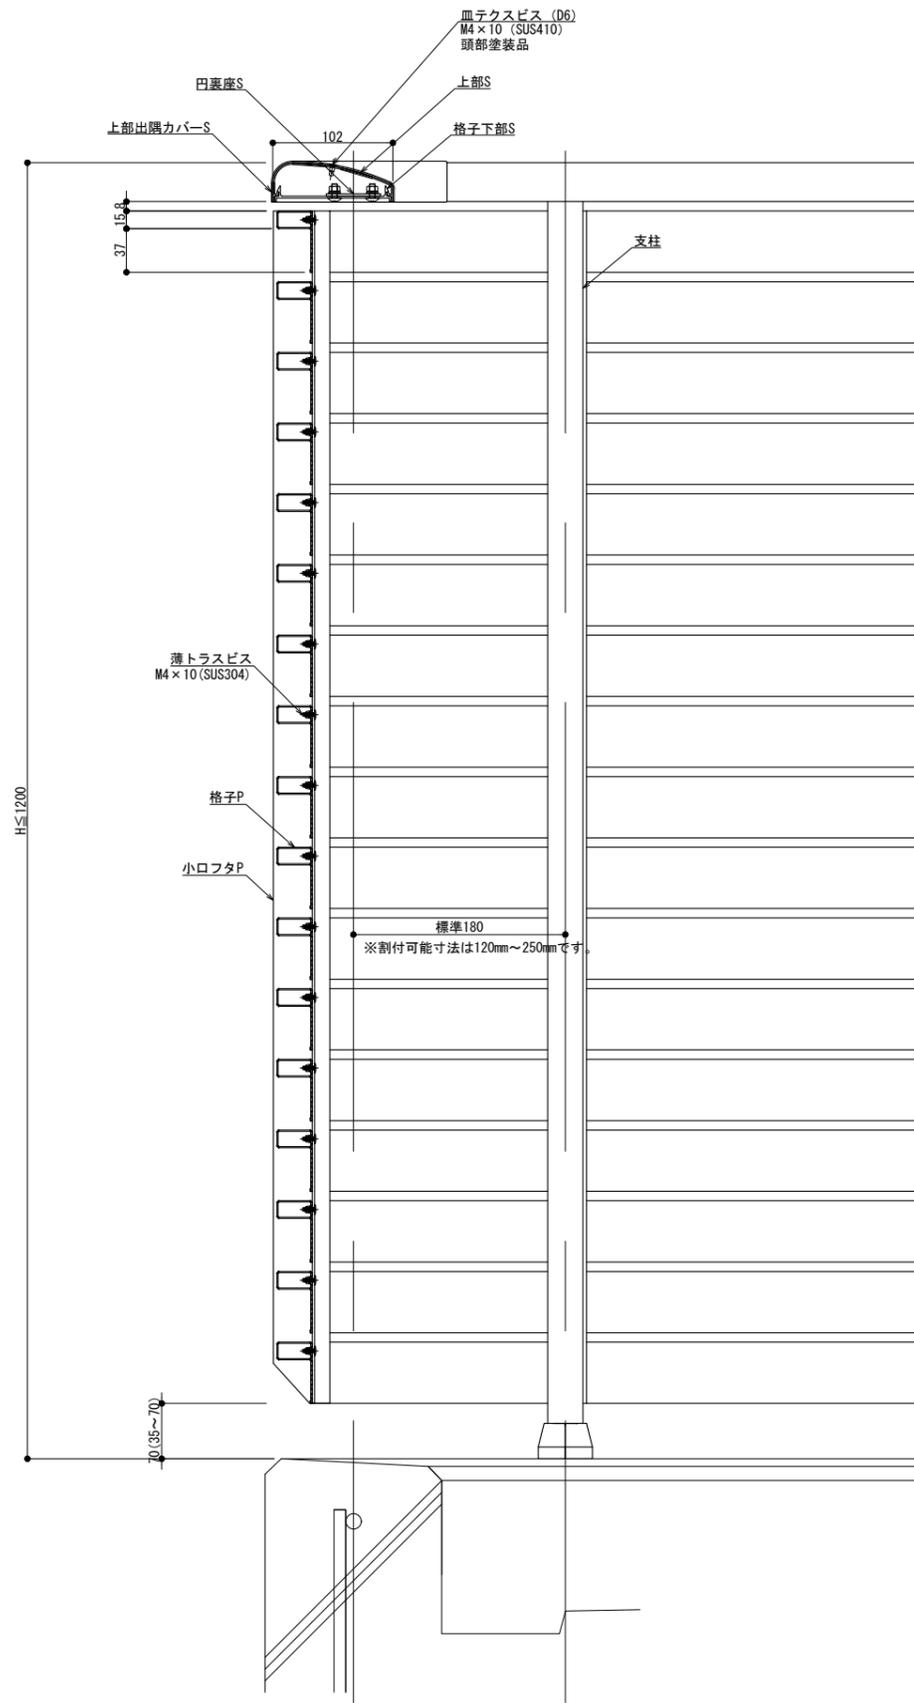


縦断面図 (A-A)

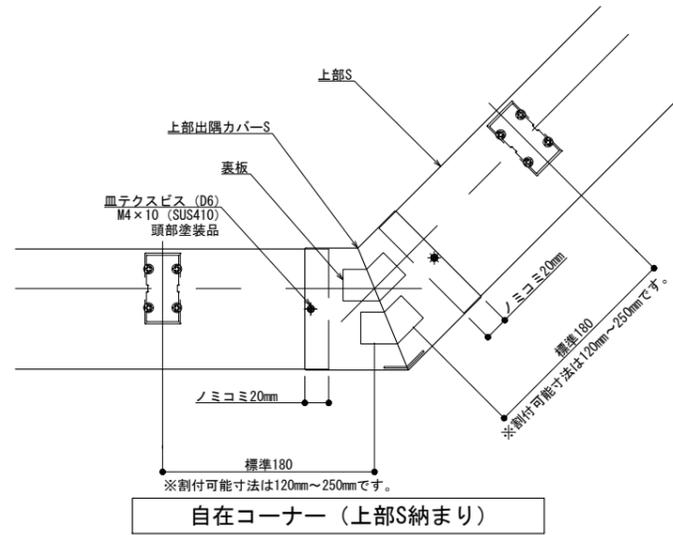

自在コーナー (上部S納まり)

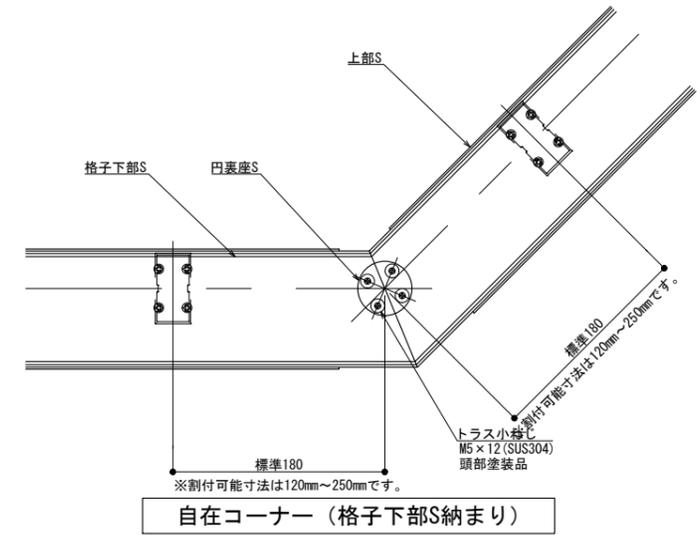

自在コーナー (格子下部S納まり)

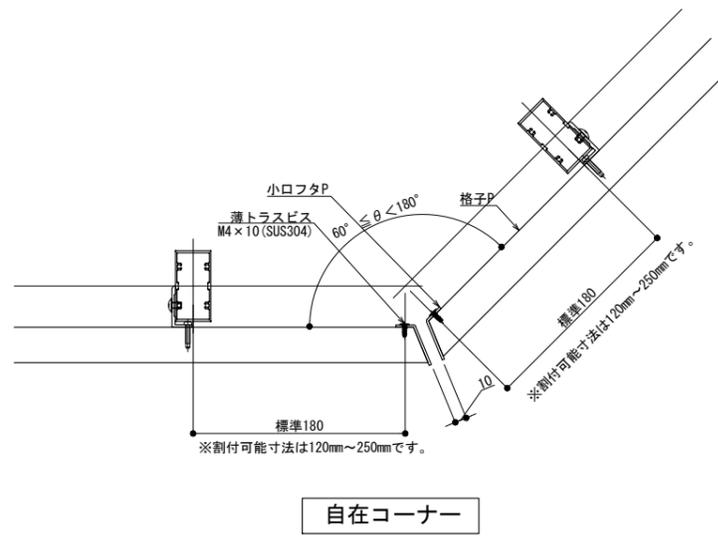

自在コーナー


製図: 2021.10.29

改訂年月日	概要	特記事項


井上商事株式会社

作成	設計	担当	検印	工事名
作成年月日	タイプ		図名	
			SLLタイプ 自在コーナー 納まり図 (出隅)	


縮尺	通し番号
A1 1:3 A3 1:6	
区分	図面番号
管理番号	00000000_000

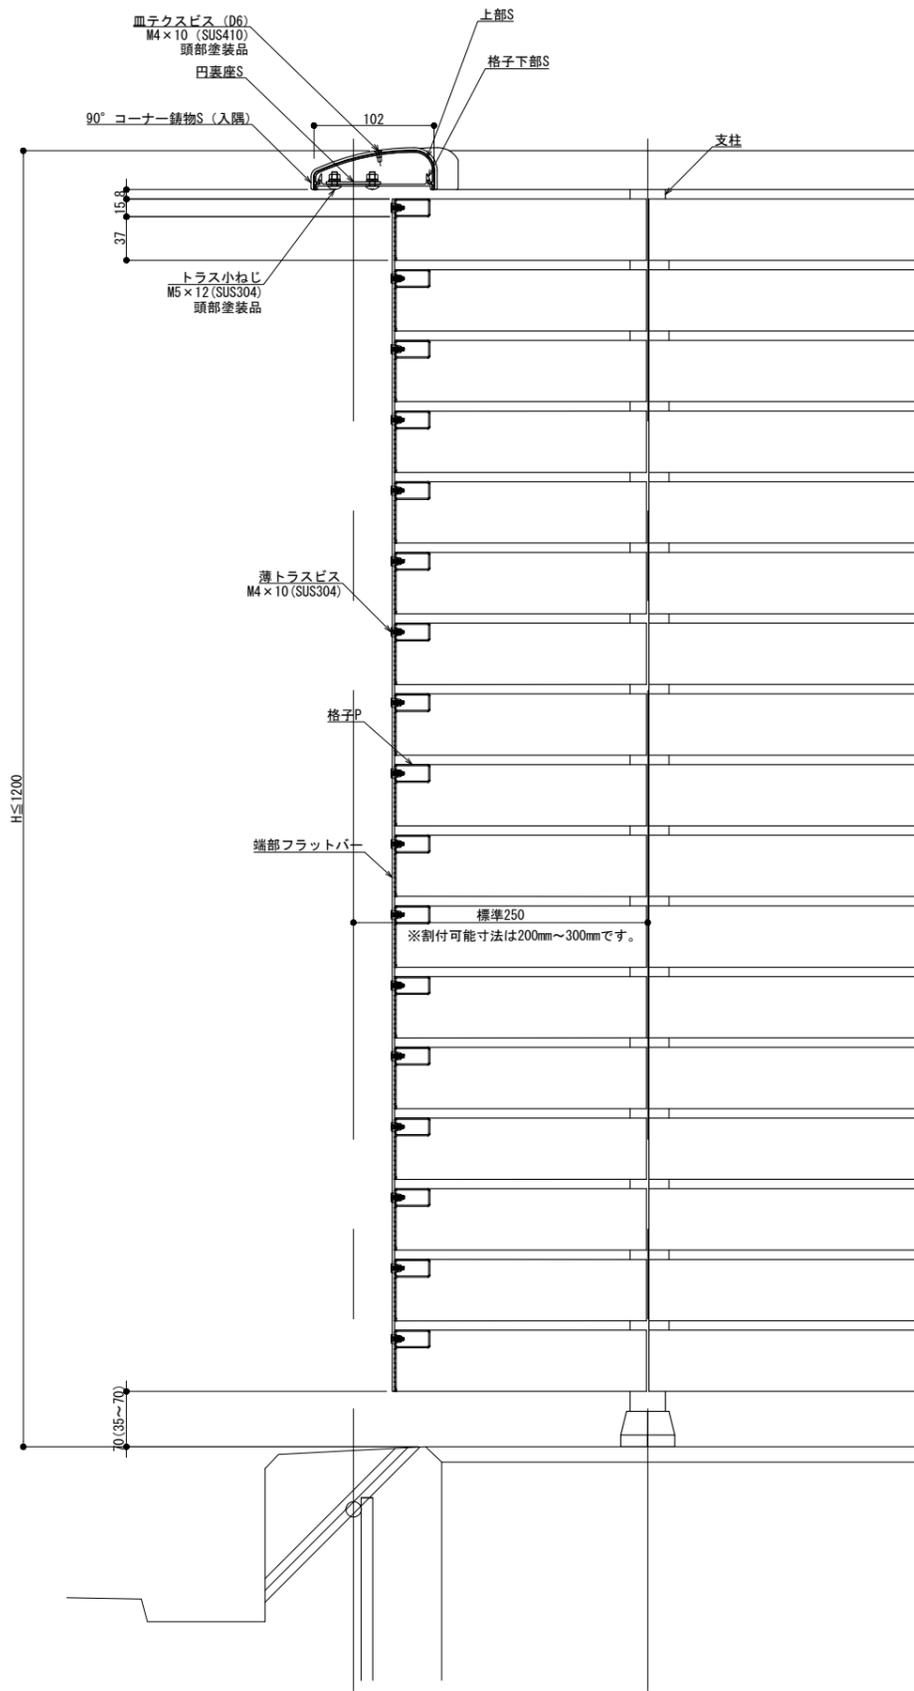


縦断面図 (A-A)

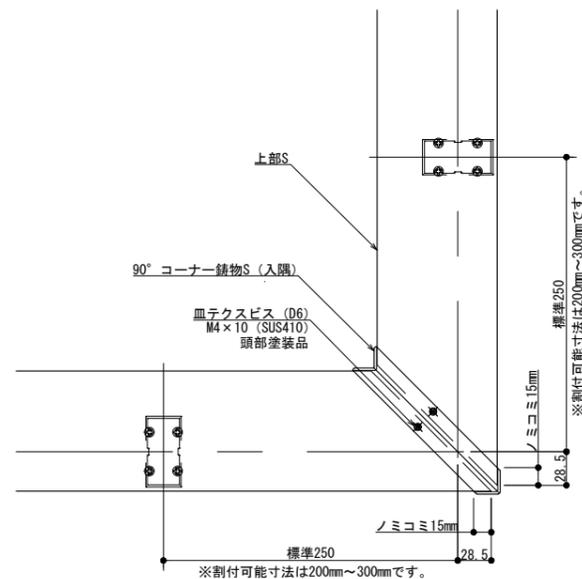

90° コーナー (上部S納まり)

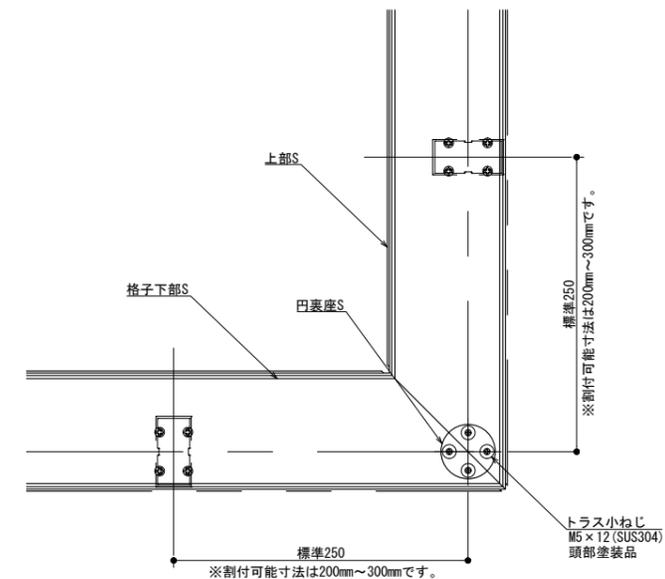

90° コーナー (格子下部S納まり)

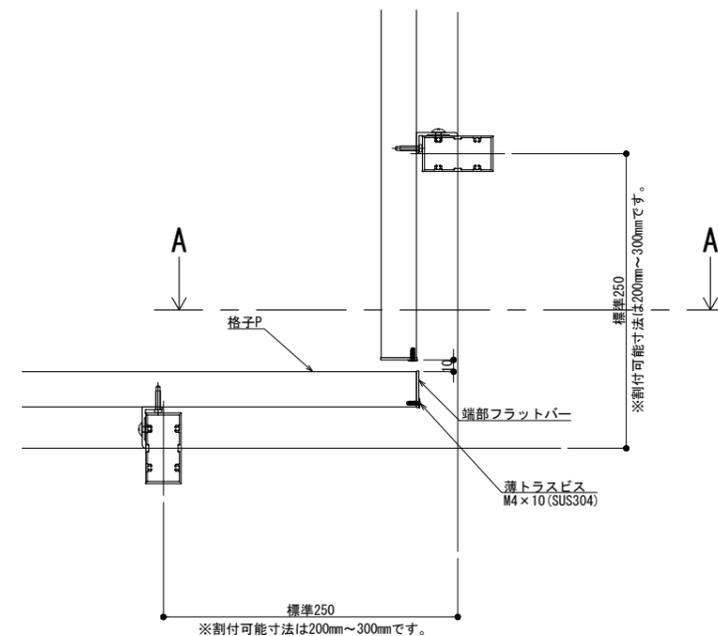

90° コーナー

製図: 2021.10.29


改訂年月日	概要	特記事項

井上商事株式会社


作成	設計	担当	検印	工事名
作成年月日		タイプ		図名
				SLLタイプ 90° コーナー 納まり図 (入隅)

縮尺	通し番号
A1 1:3 A3 1:6	
区分	図面番号


管理番号: 00000000\_000

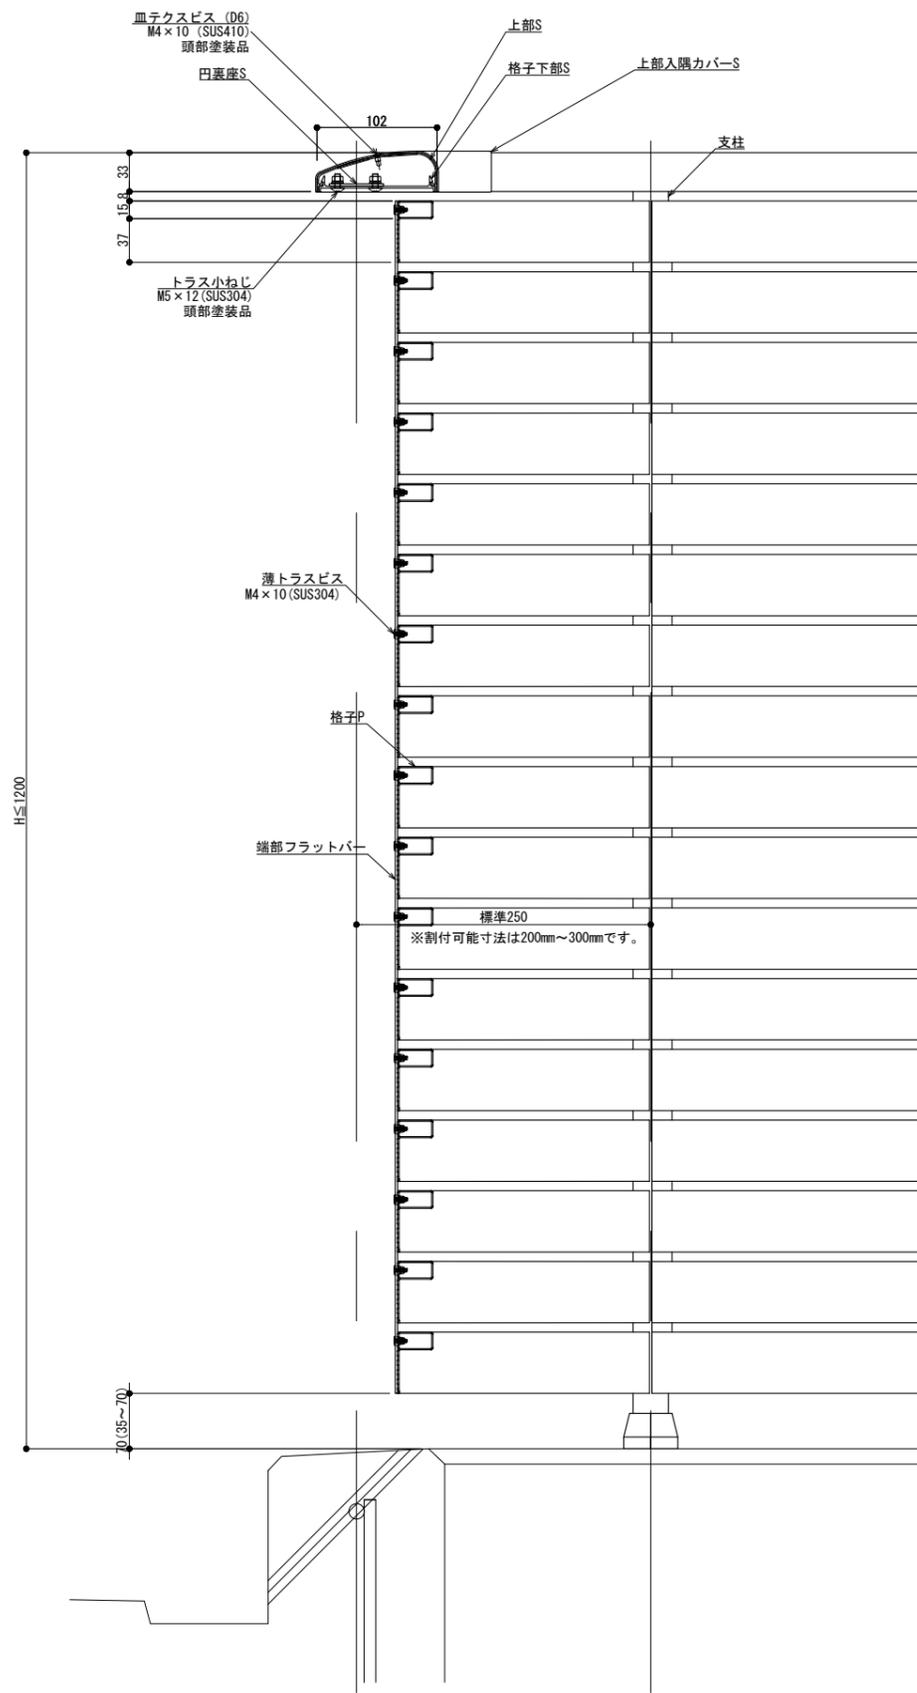


縦断面図 (A-A)

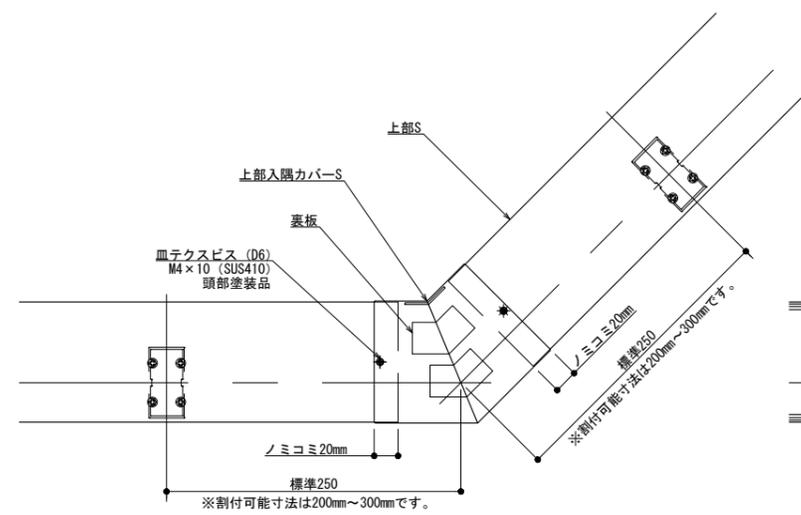

自在コーナー (上部S納まり)

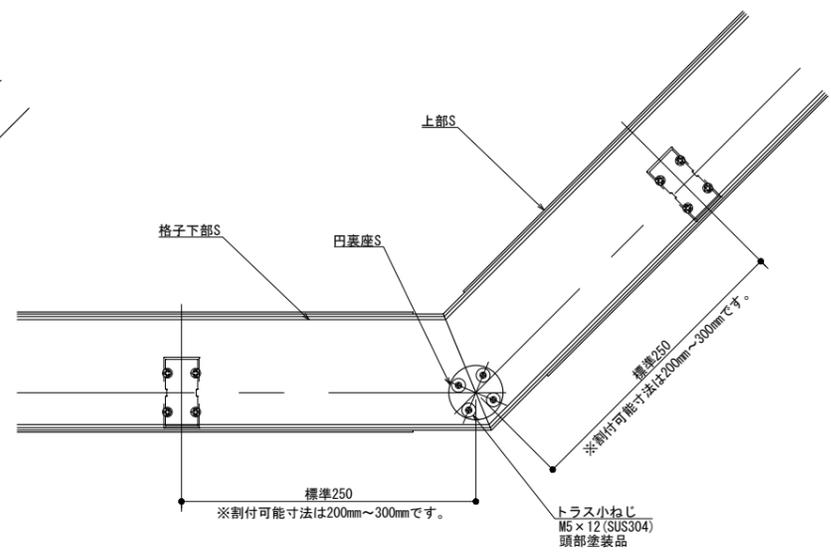

自在コーナー (格子下部S納まり)

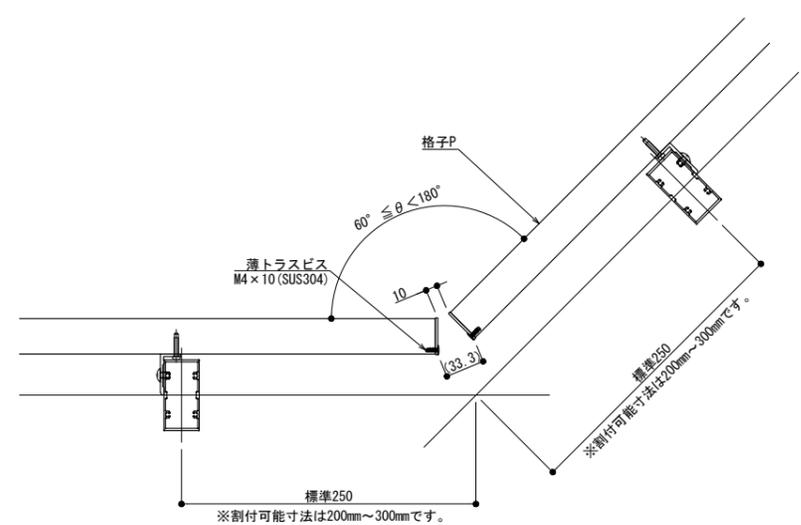

自在コーナー


製図: 2021.10.29

改訂年月日	概要	特記事項


井上商事株式会社

作成	設計	担当	検印	工事名
作成年月日	タイプ	図名	SLLタイプ 自在コーナー 納まり図 (入隅)	


縮尺	通し番号
A1 1:3 A3 1:6	
区分	図面番号
管理番号	00000000_000

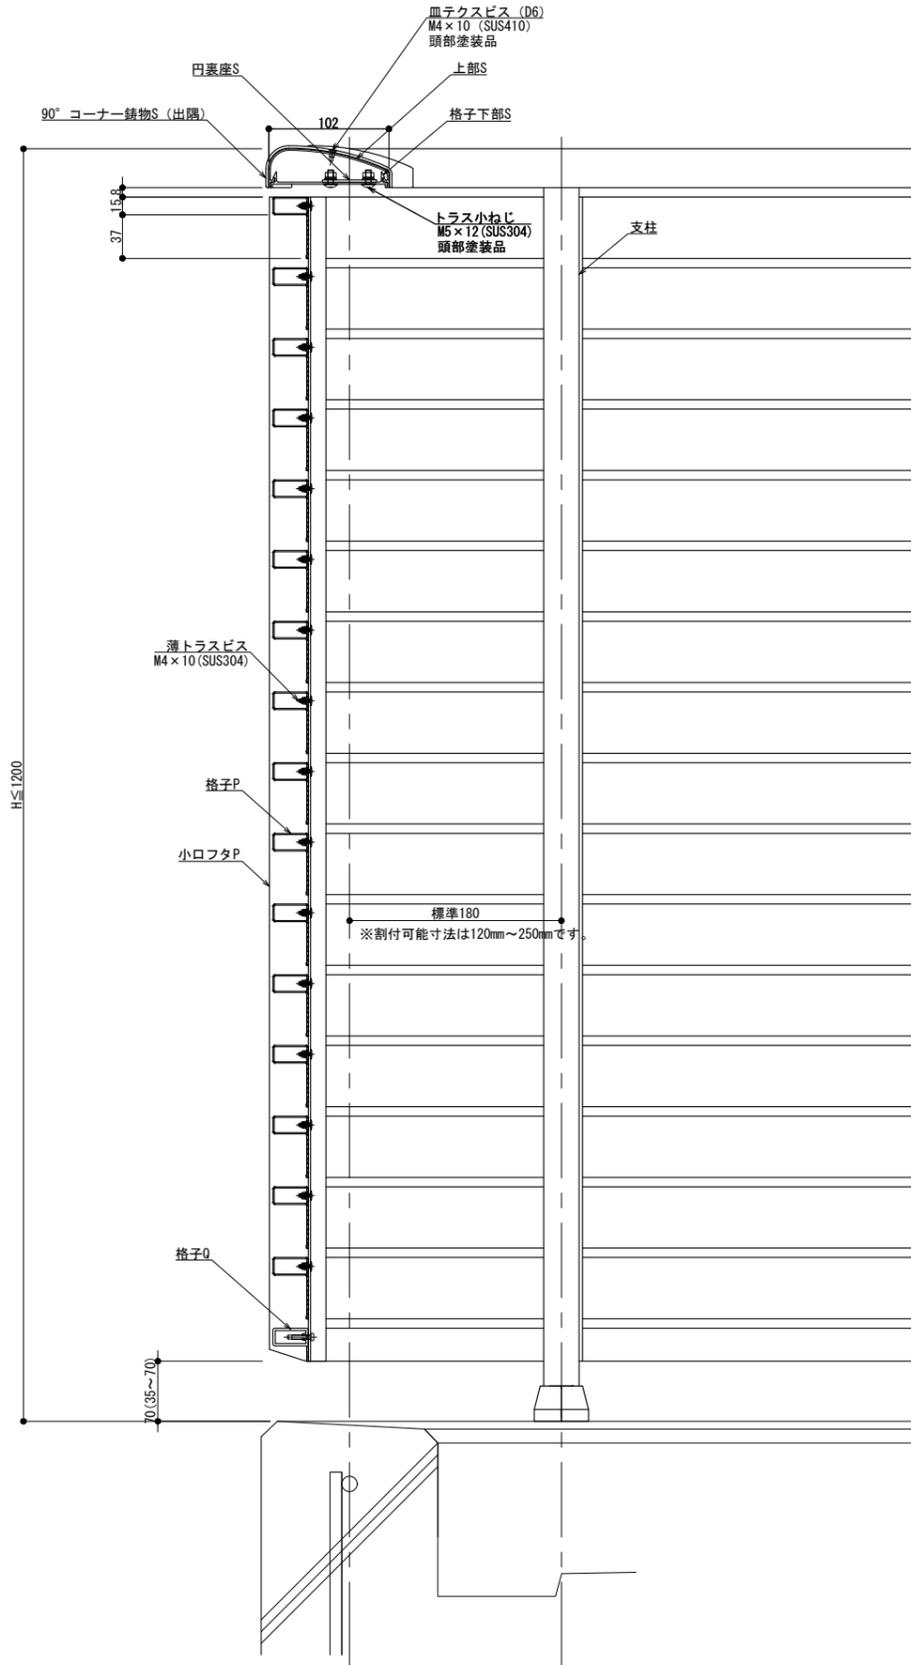


縦断面図 (A-A)

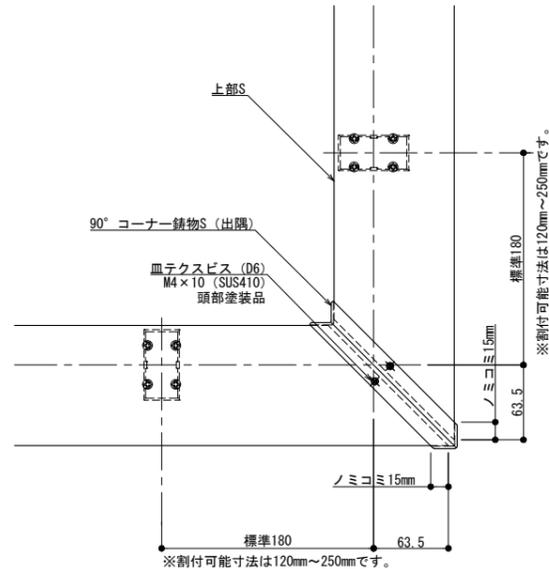

90° コーナー (上部S納まり)

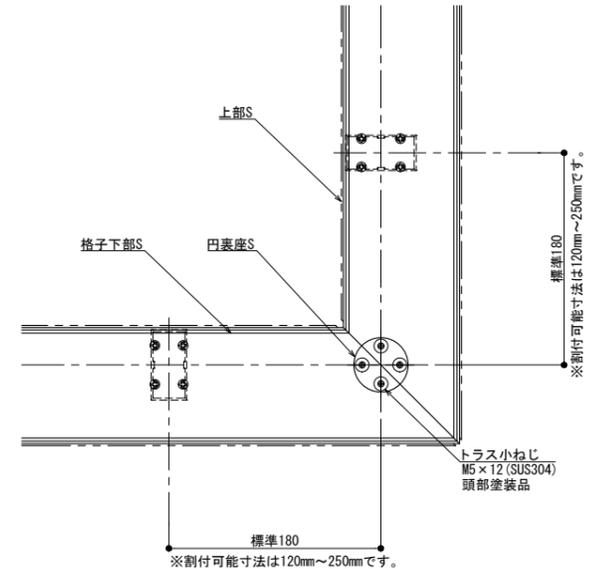

90° コーナー (格子下部S納まり)

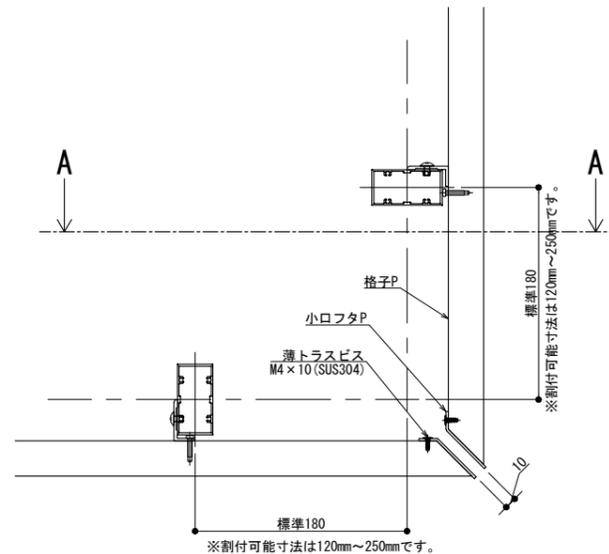

90° コーナー


製図: 2018.12.14  
変更: 2021.10.29

改訂年月日	概要	特記事項




井上商事株式会社

作成	設計	担当	検印	工事名	縮尺	通し番号
					A1 1:3 A3 1:6	
作成年月日	タイプ	図名			区分	図面番号
		SLLタイプ 90° コーナー 納まり図 (出隅)				

管理番号: 00000000\_000

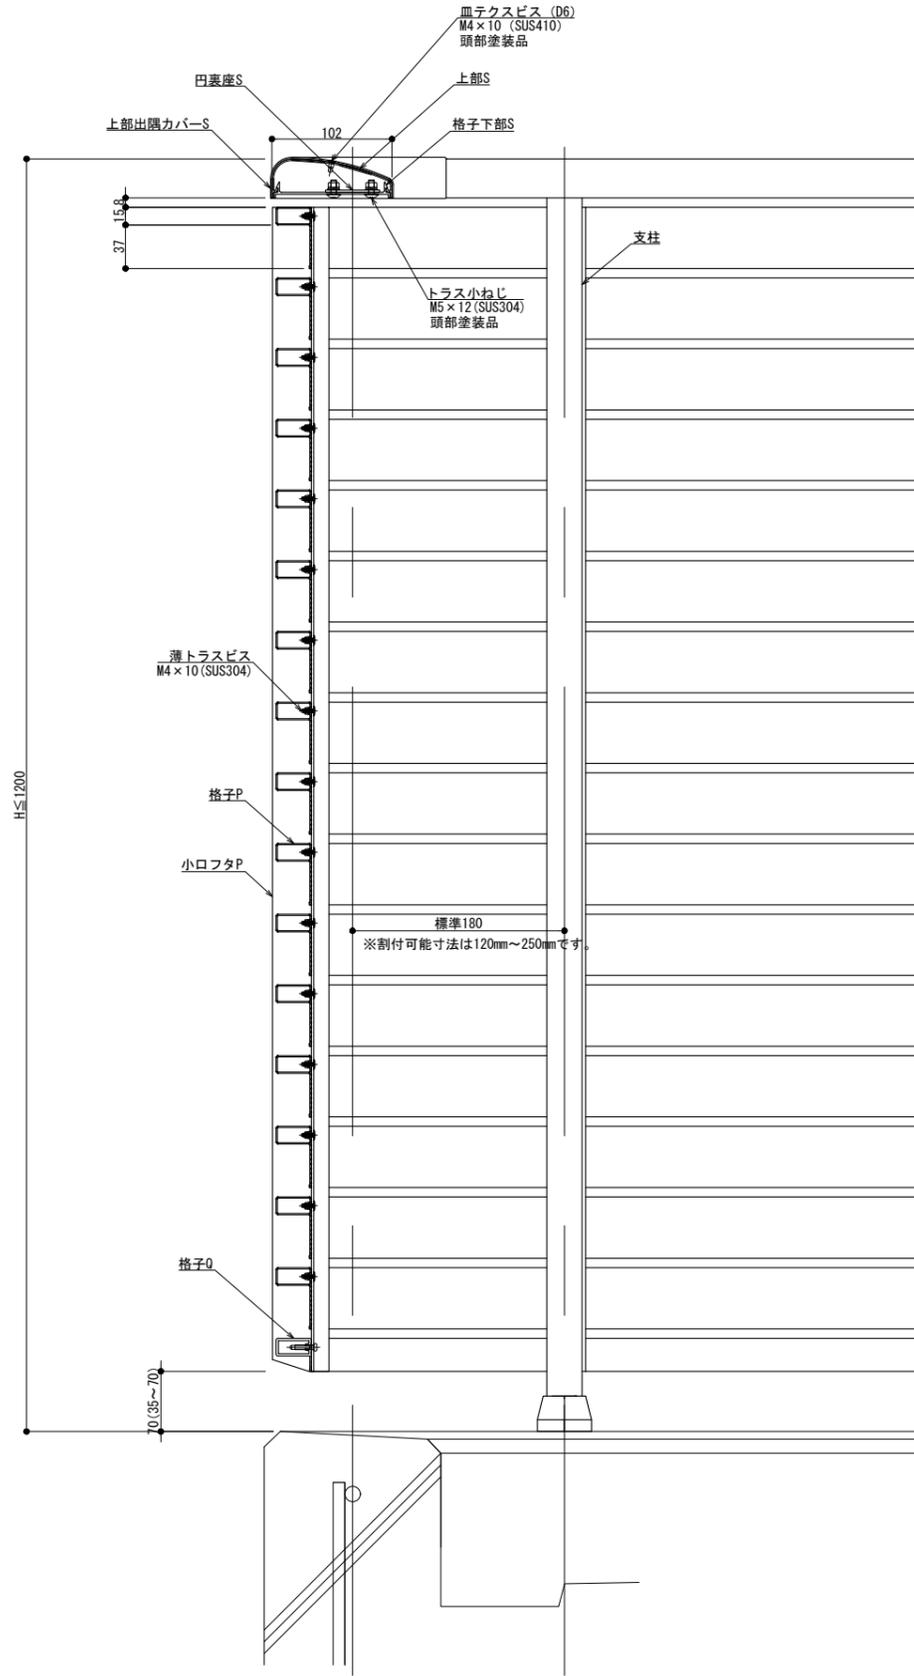

縦断面図(A-A)

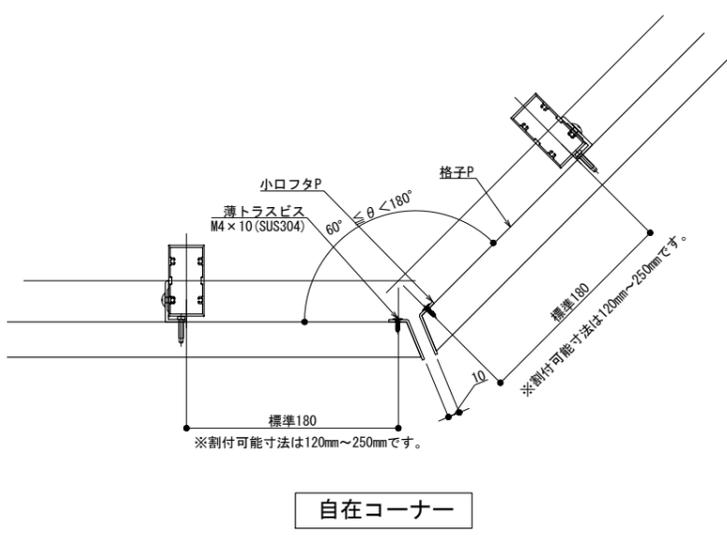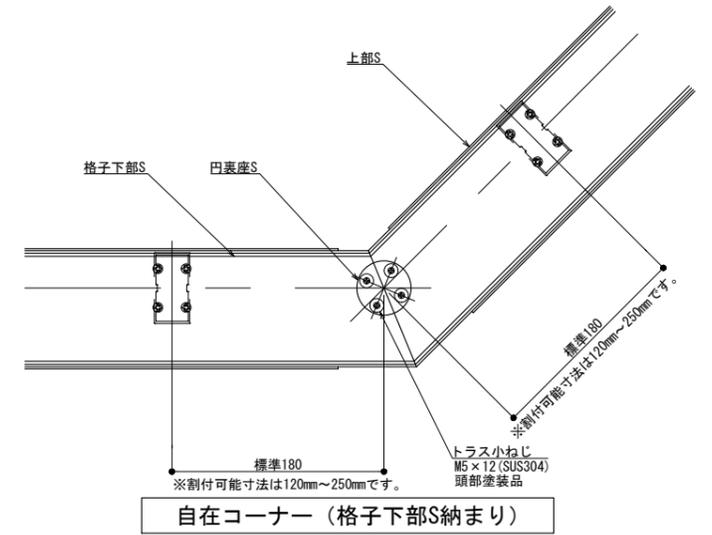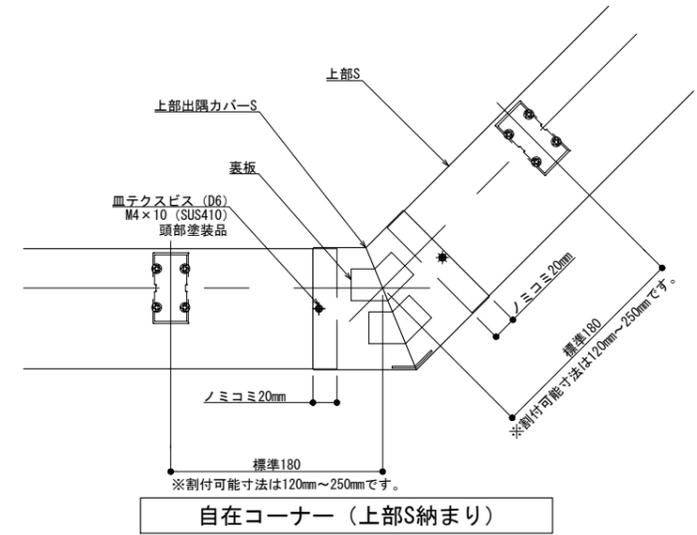


製図: 2018.12.14  
更新: 2021.10.29

改訂年月日	概要	特記事項


井上商事株式会社

作成	設計	担当	検印	工事名
作成年月日	タイプ	図名	SLLタイプ 自在コーナー 納まり図 (出隅)	


縮尺	通し番号
A1 1:3 A3 1:6	
区分	図面番号
管理番号	00000000,000

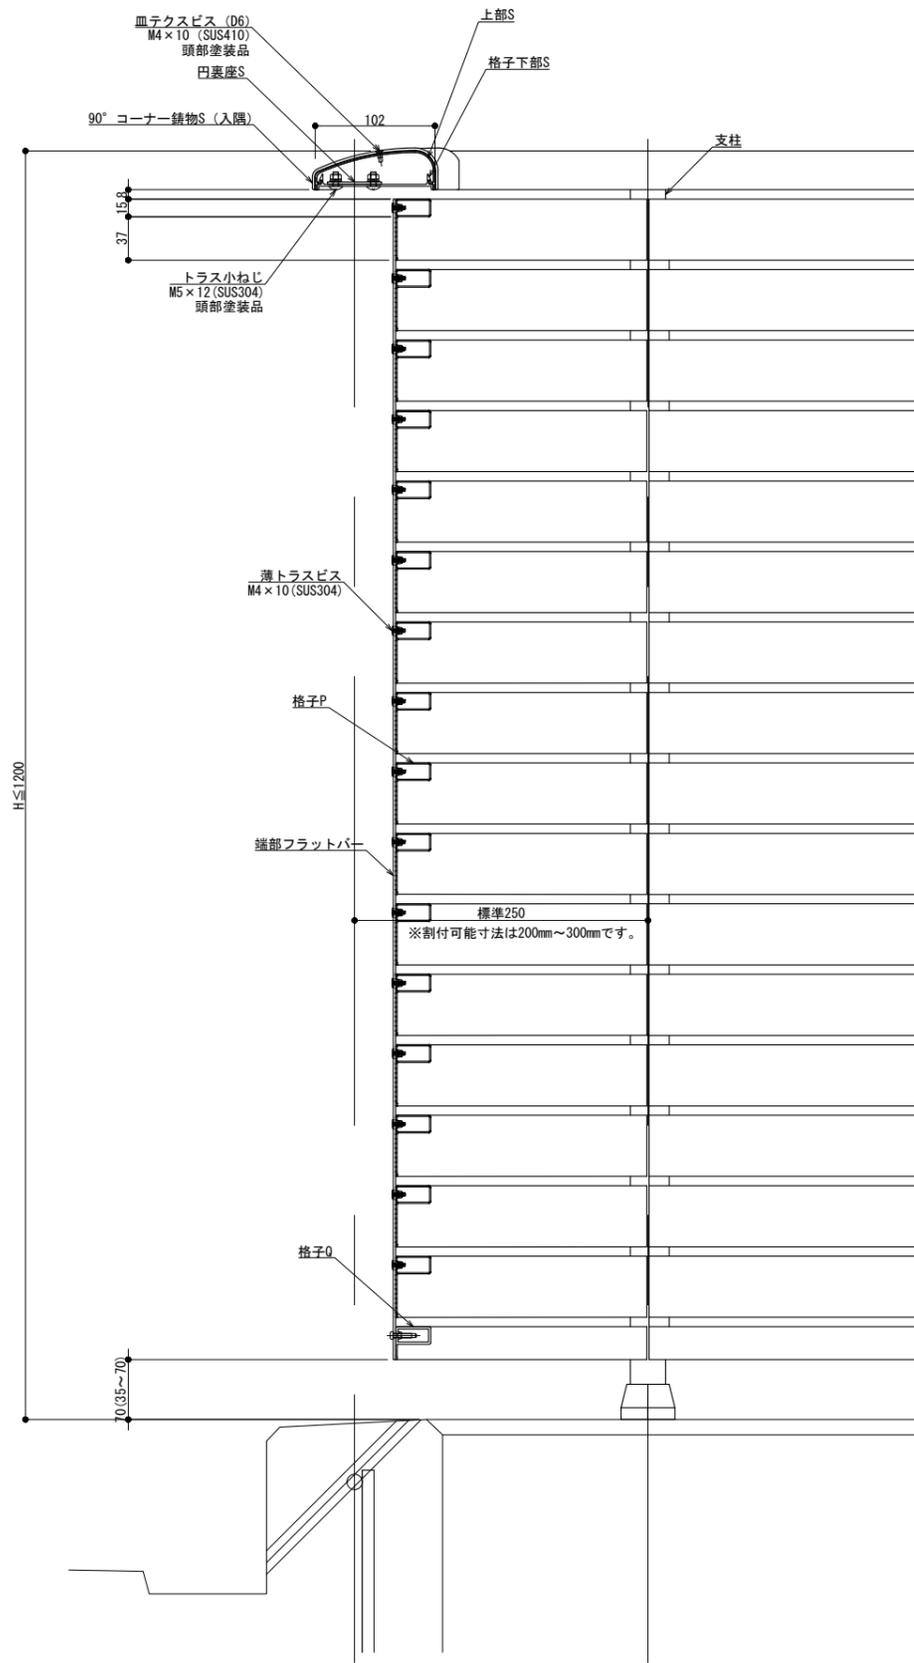


縦断面図 (A-A)

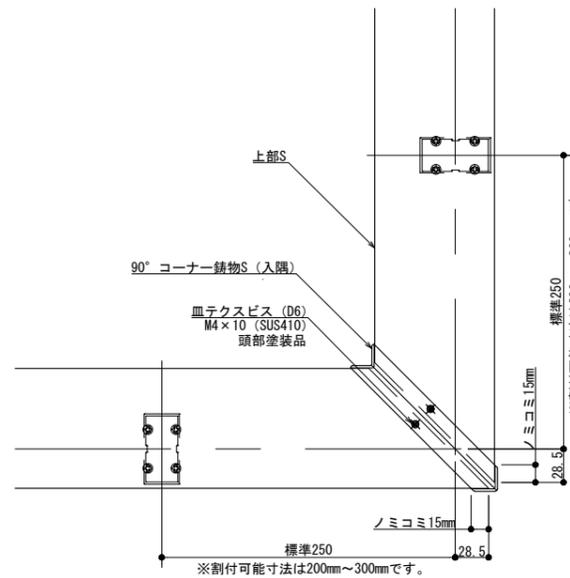

90° コーナー (上部S納まり)

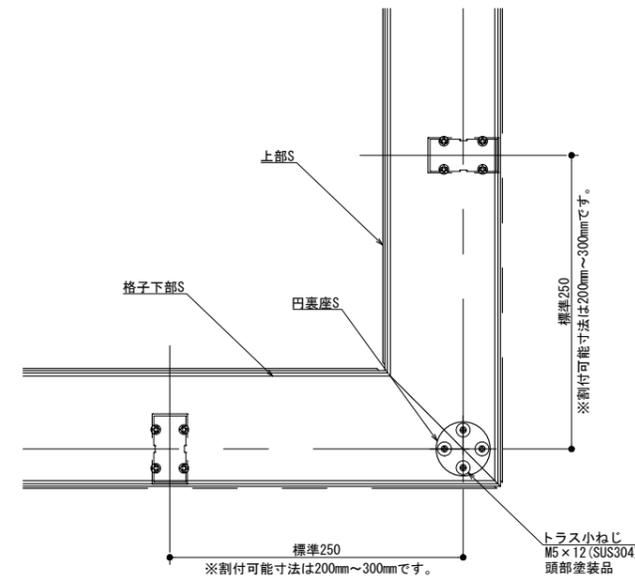

90° コーナー (格子下部S納まり)

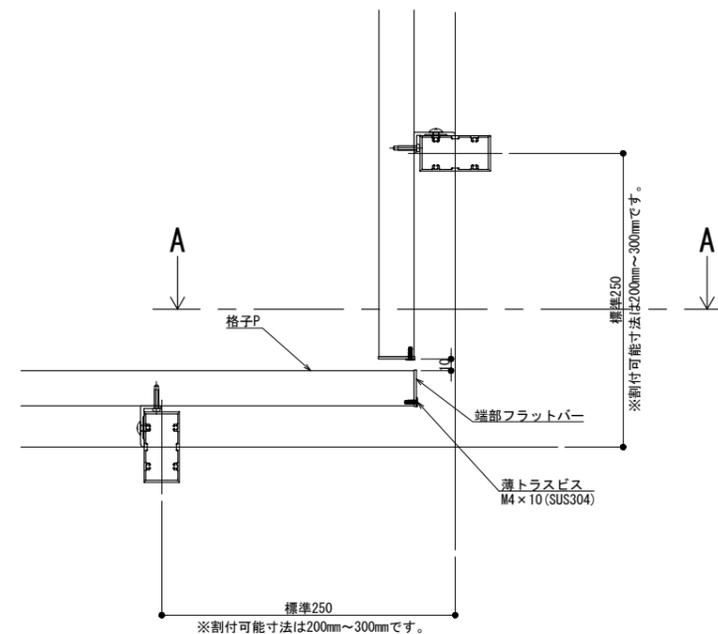


90° コーナー

制定: 2018.12.14  
 改訂: 2021.10.29


改訂	改訂年月日	概要	特記事項
△			

井上商事株式会社


作成	設計	担当	検印	工事名	縮尺	通し番号
作成年月日	タイプ	図名	図面番号	区分	A1 1:3 A3 1:6	・ / 株の内
				SLLタイプ 90° コーナー 納まり図 (入隅)		00000000,000

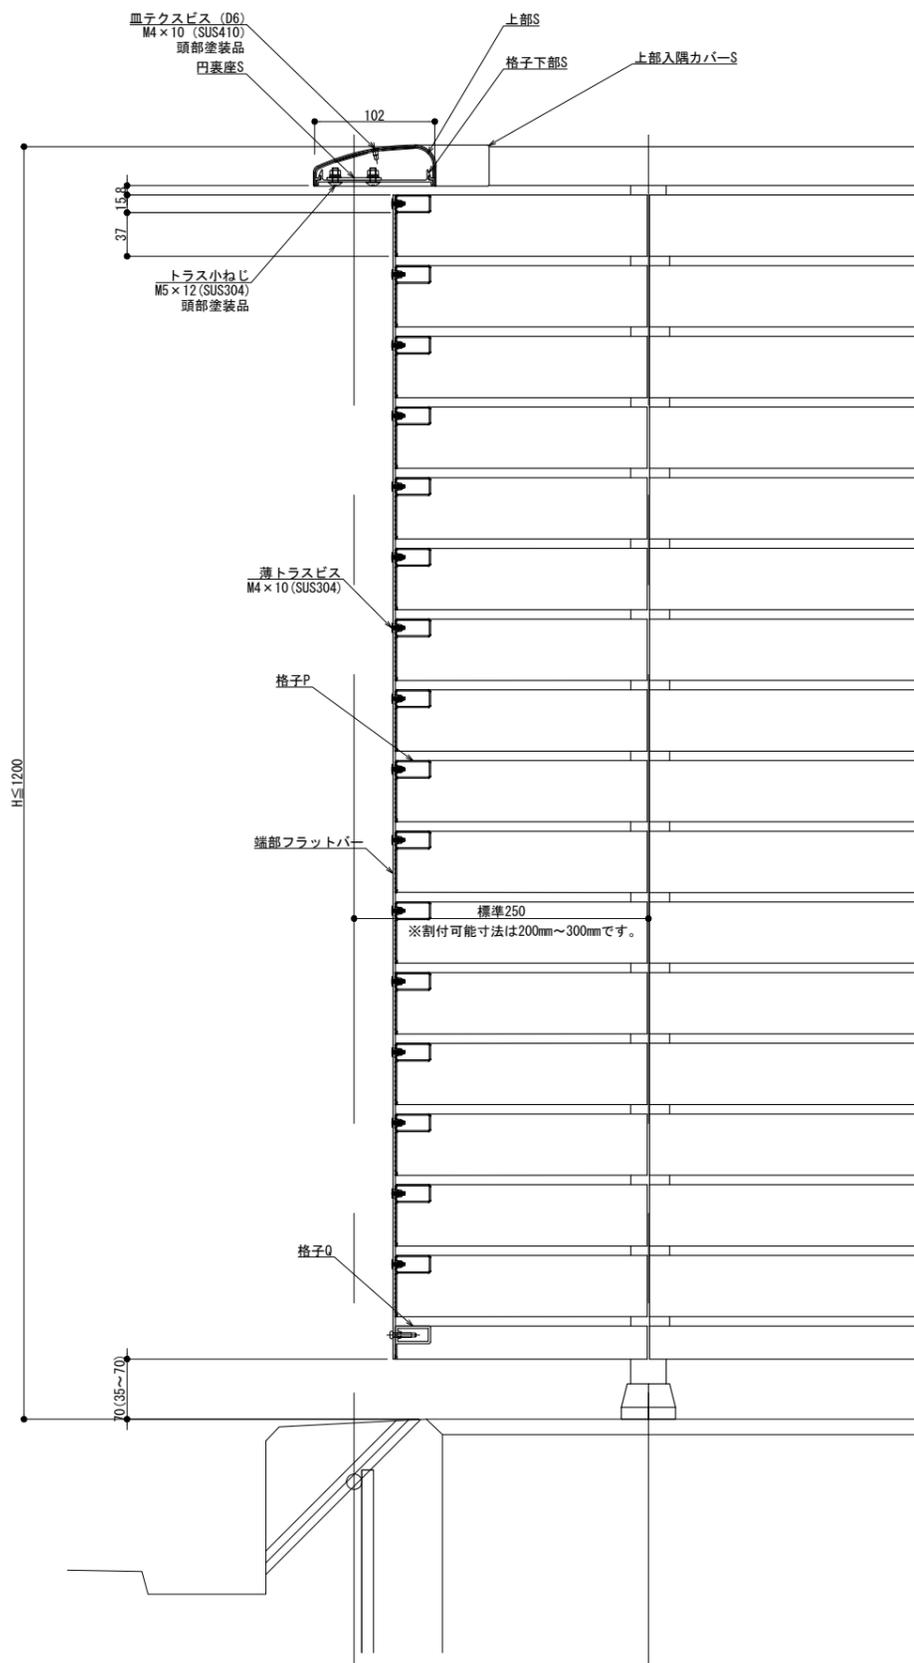


縦断面図 (A-A)

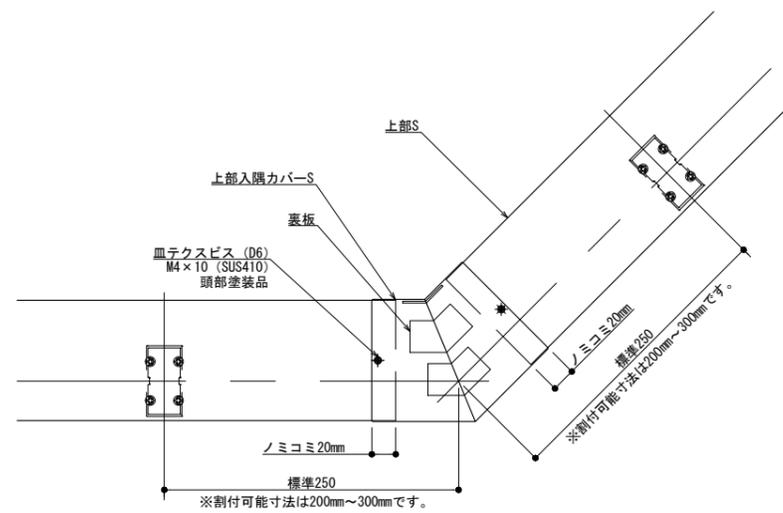

自在コーナー (上部S納まり)

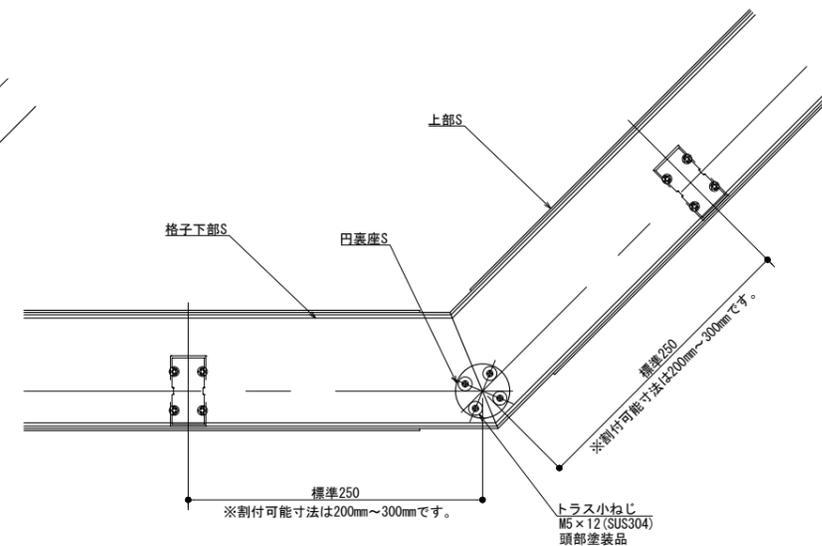

自在コーナー (格子下部S納まり)

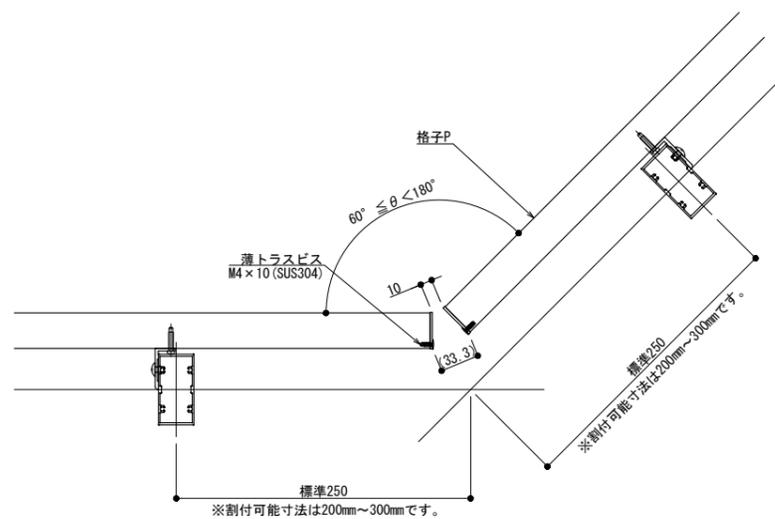

自在コーナー

制定: 2018.12.14  
 改訂: 2021.10.29

改訂年月日	概要	特記事項

井上商事株式会社

作成	設計	担当	検印	工事名
作成年月日	タイプ	図名		
		SLLタイプ 自在コーナー 納まり図 (入隅)		

縮尺	通し番号
A1 1:3 A3 1:6	
区分	図面番号

管理番号: 00000000\_000