



外部

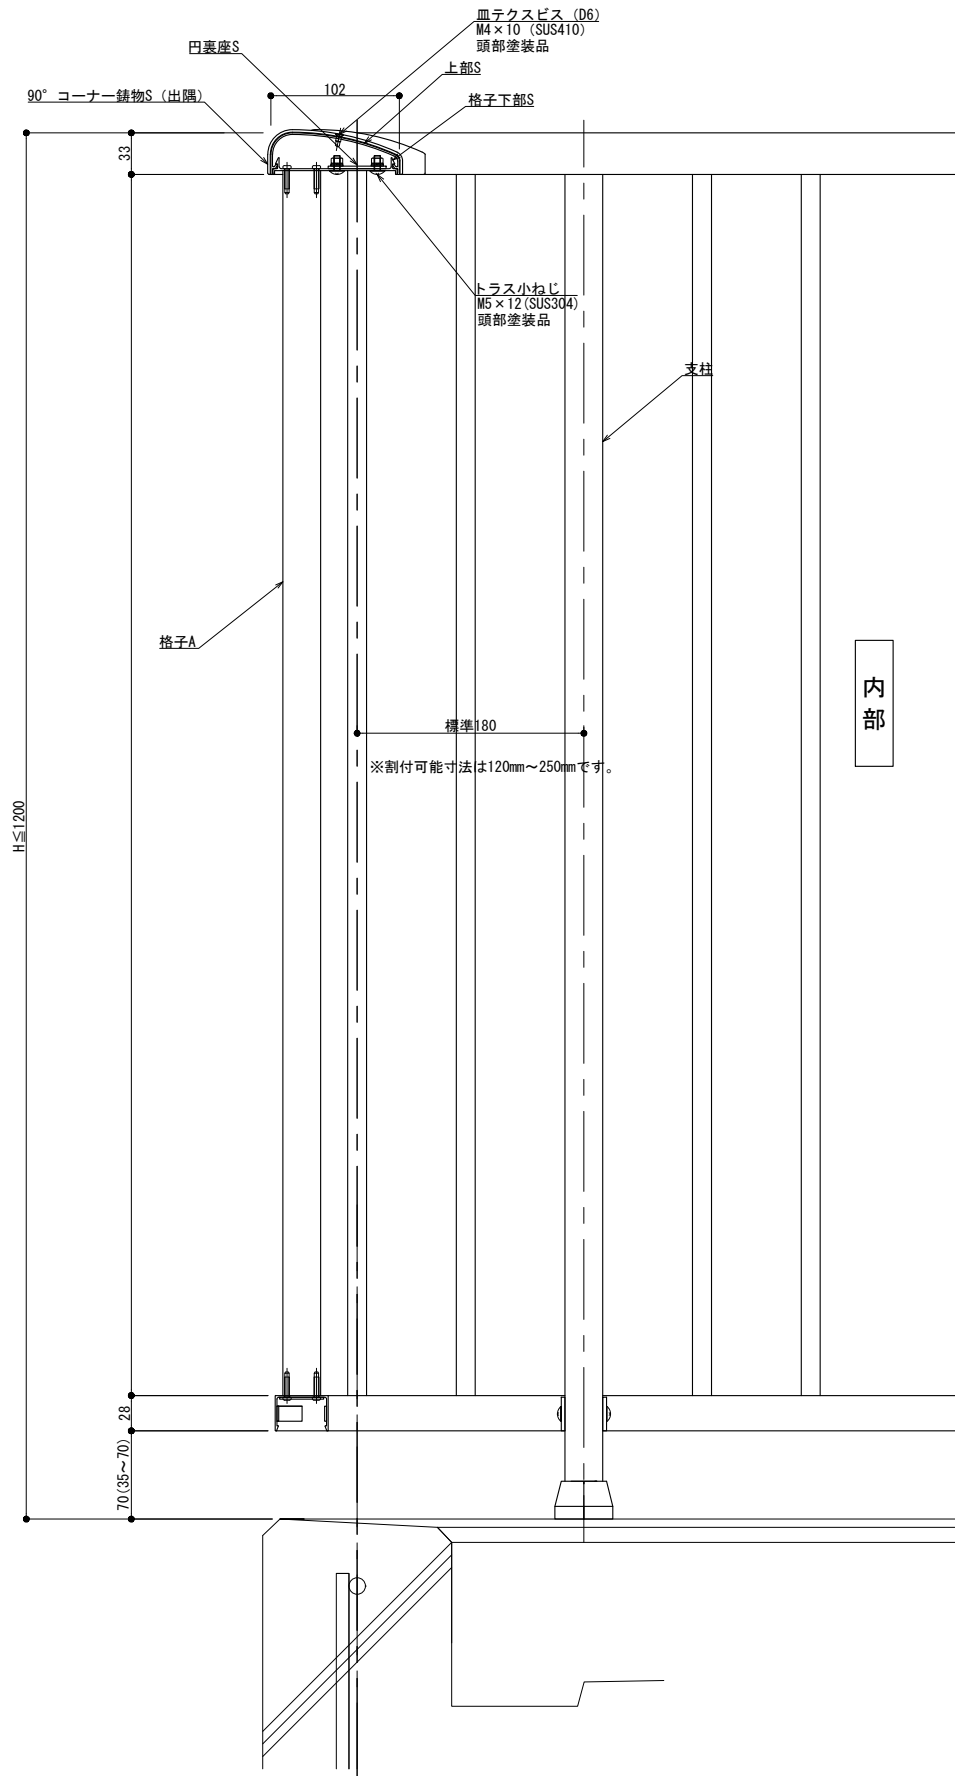


縦断面図

内部

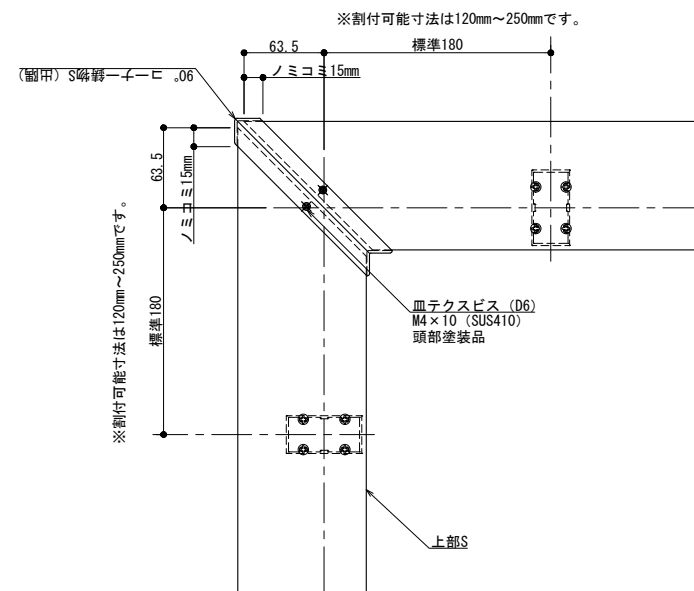


90° 出隅コーナー (上部S納まり)

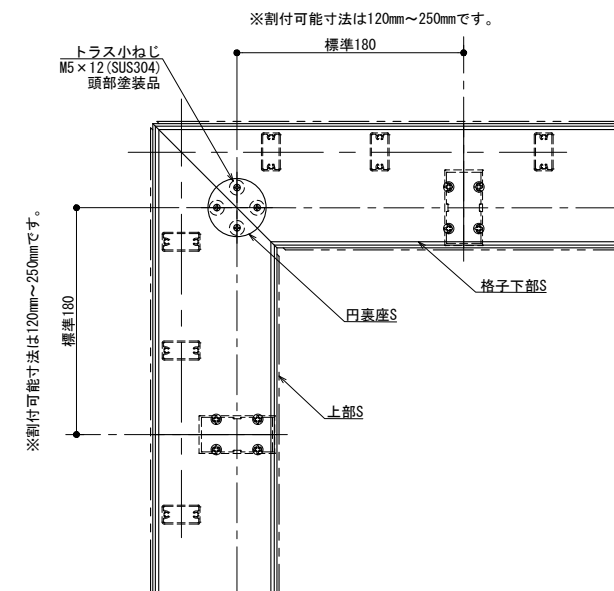

90° 出隅コーナー (格子下部S納まり)

外部

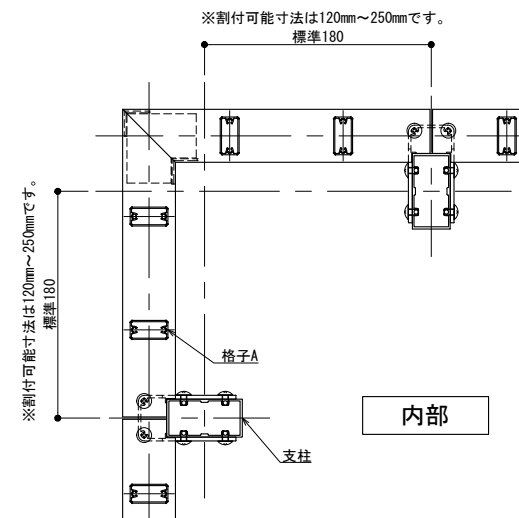

90° 出隅コーナー

内部

製図: 2021.10.29


改訂年月日	概要	特記事項

井上商事株式会社


作成	設計	担当	検印	工事名
作成年月日	タイプ	図名	SKタイプ 90° コーナー 納まり図 (出隅)	

縮尺	通し番号
A1 1:3 A3 1:6	秋の内
区分	図面番号
	00000000_000


管理番号

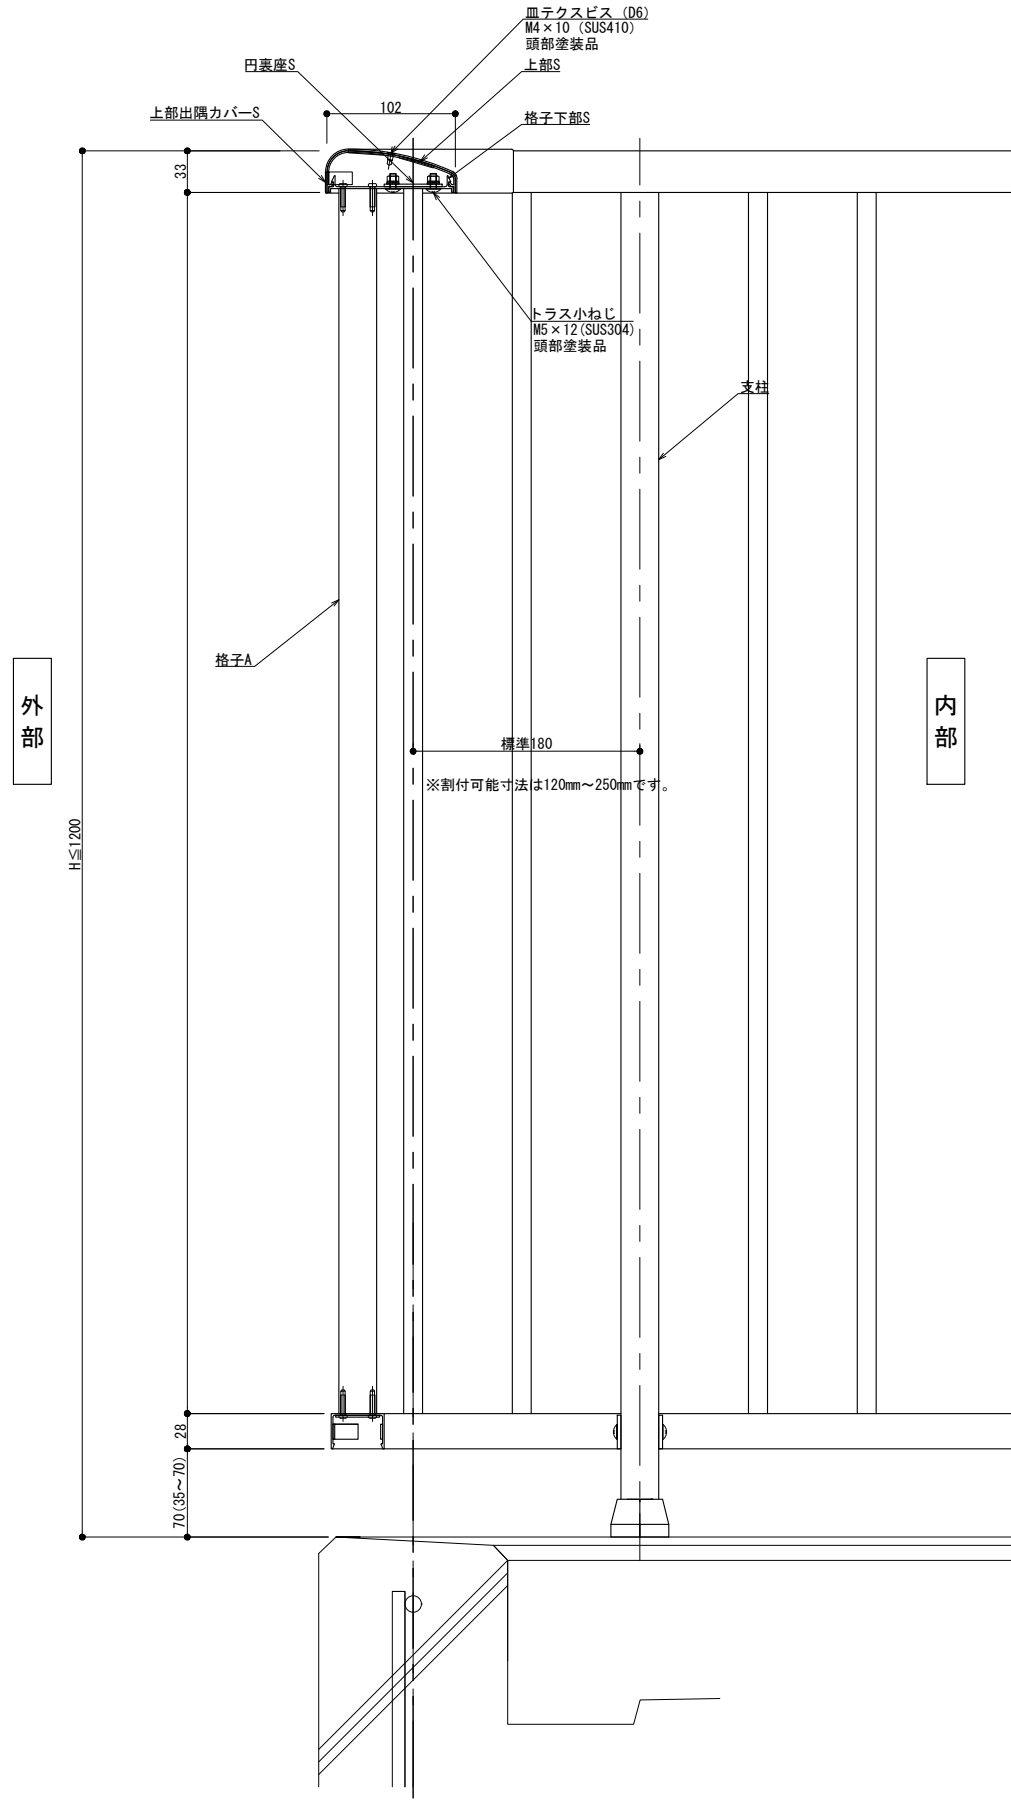


縦断面図

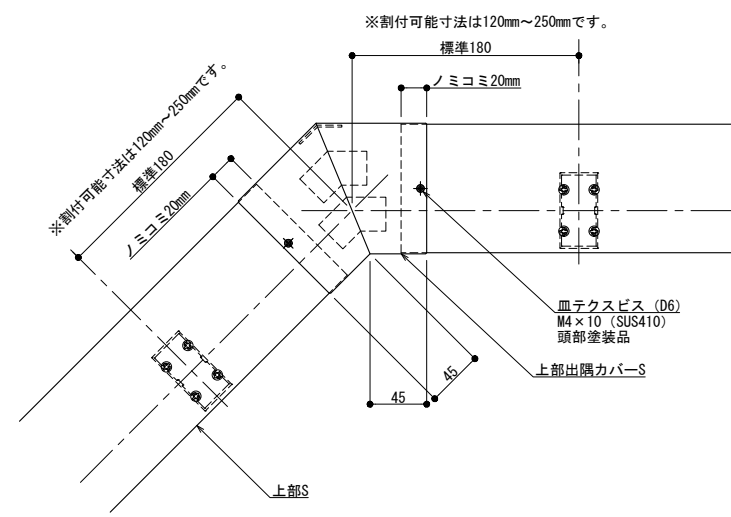

自在出隅コーナー（上部S納まり）

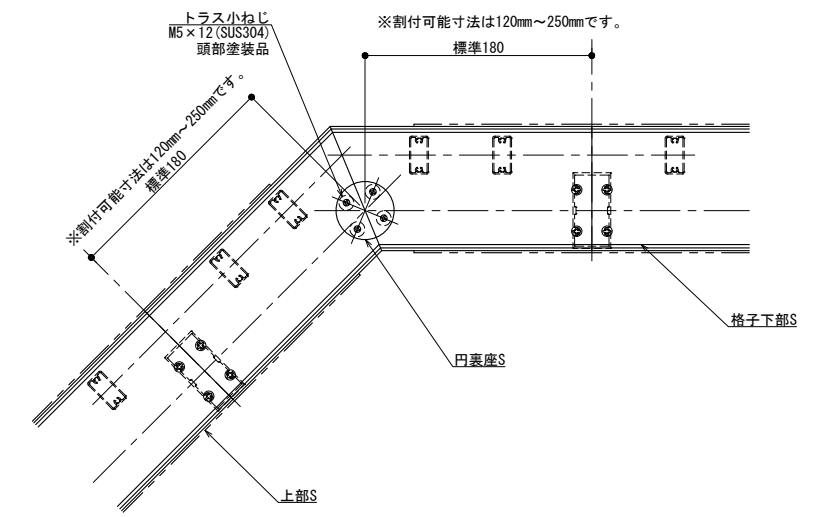

自在出隅コーナー（格子下部S納まり）

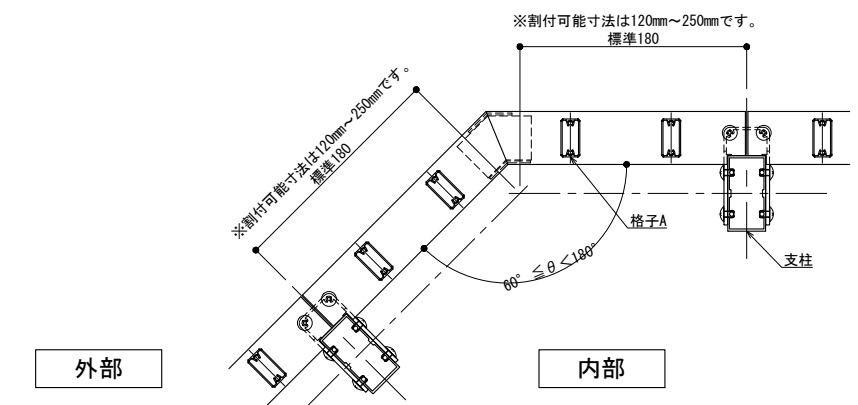

自在出隅コーナー

製図: 2021.10.29

改訂年月日	概要	特記事項


井上商事株式会社

作成	設計	担当	検印	工事名
作成年月日	タイプ	図名	SKタイプ 自在コーナー 納まり図 (出隅)	


縮尺	通し番号
A1 1:3 A3 1:6	
区分	図面番号

管理番号: 00000000_000


製図: 2021.10.29

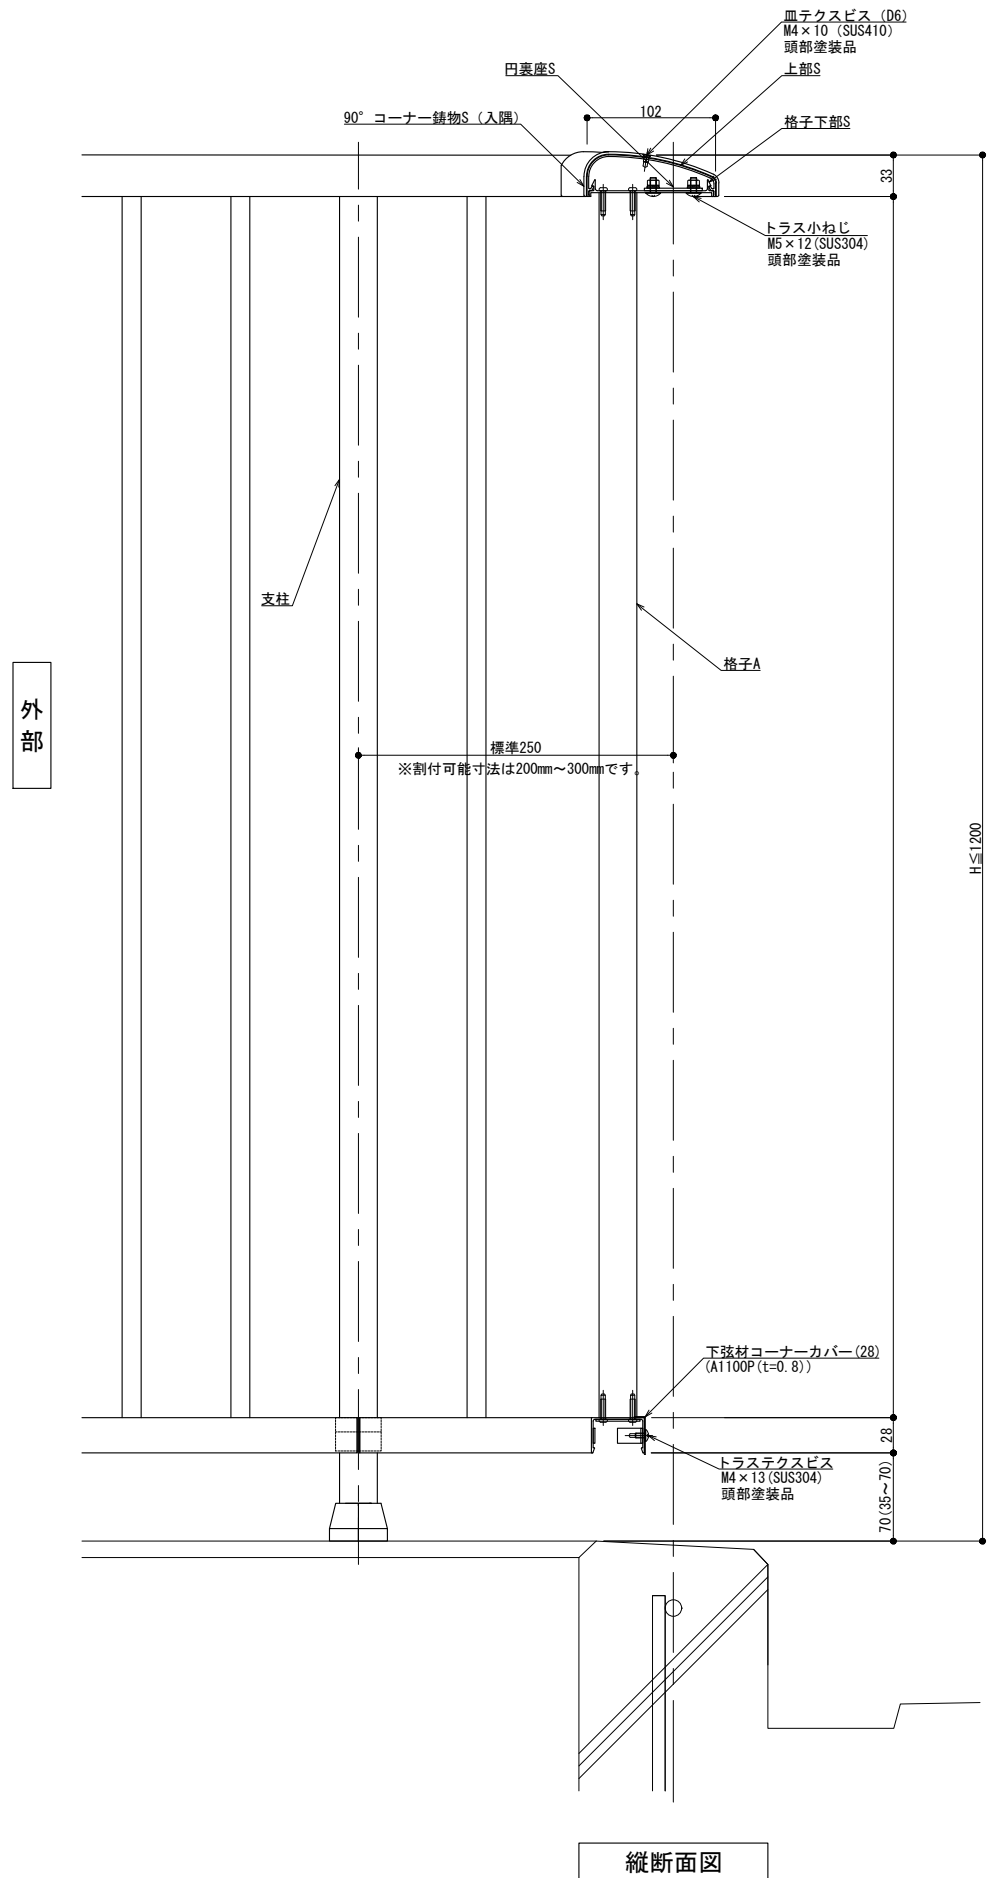


縦断面図

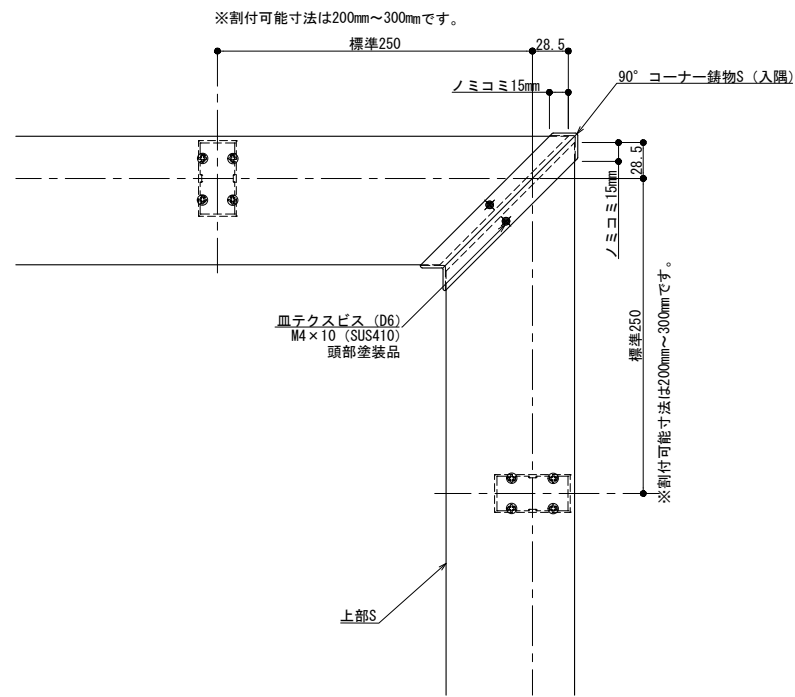

90° 入隅コーナー (上部S納まり)

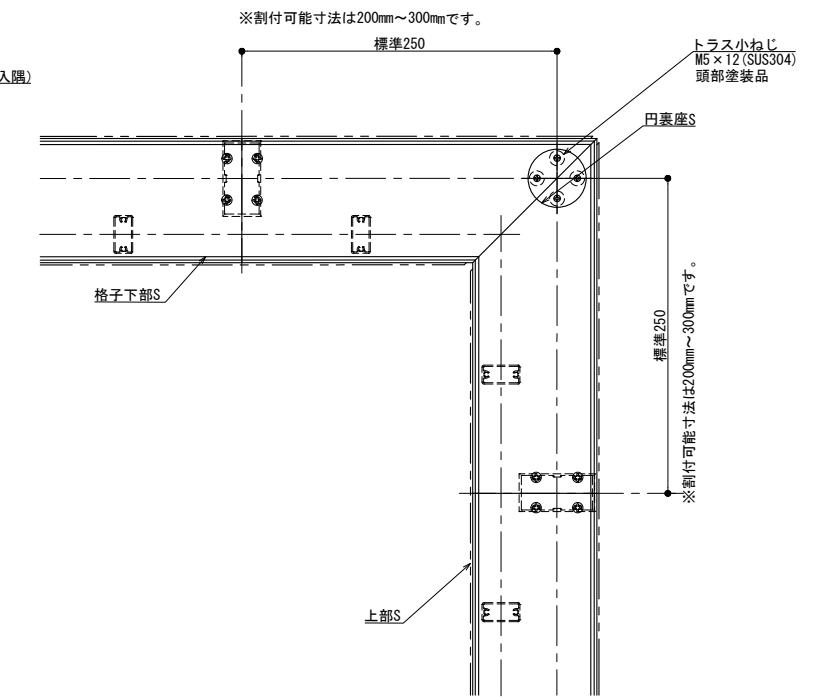

90° 入隅コーナー (格子下部S納まり)

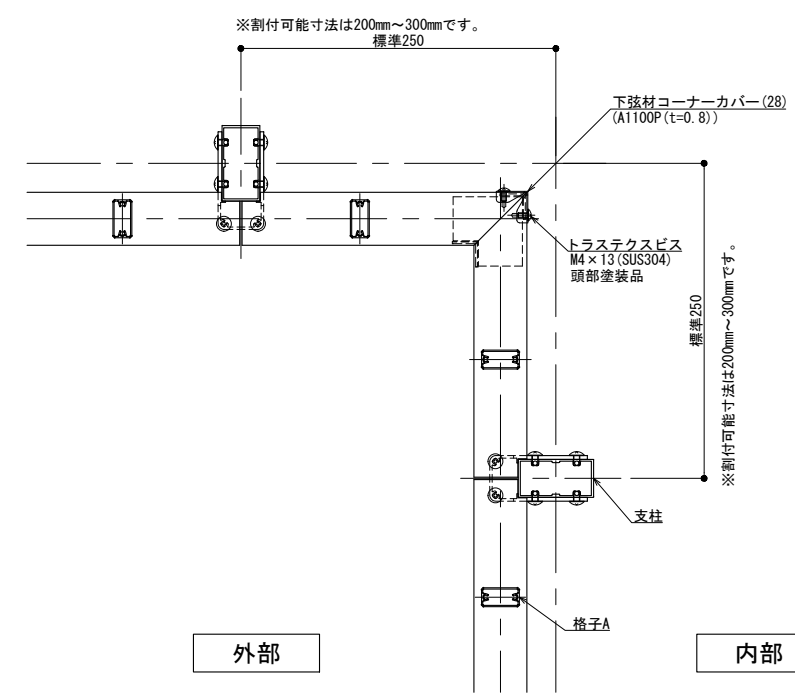

90° 入隅コーナー

改訂年月日	概要	特記事項


IS 井上商事株式会社

作成	設計	担当	検印	工事名
作成年月日	タイプ	図名	SKタイプ 90° コーナー 納まり図 (入隅)	


縮尺	通し番号
A1:1.3 A3:1.6	
区分	図面番号

管理番号: 00000000_000


製図: 2021.10.29

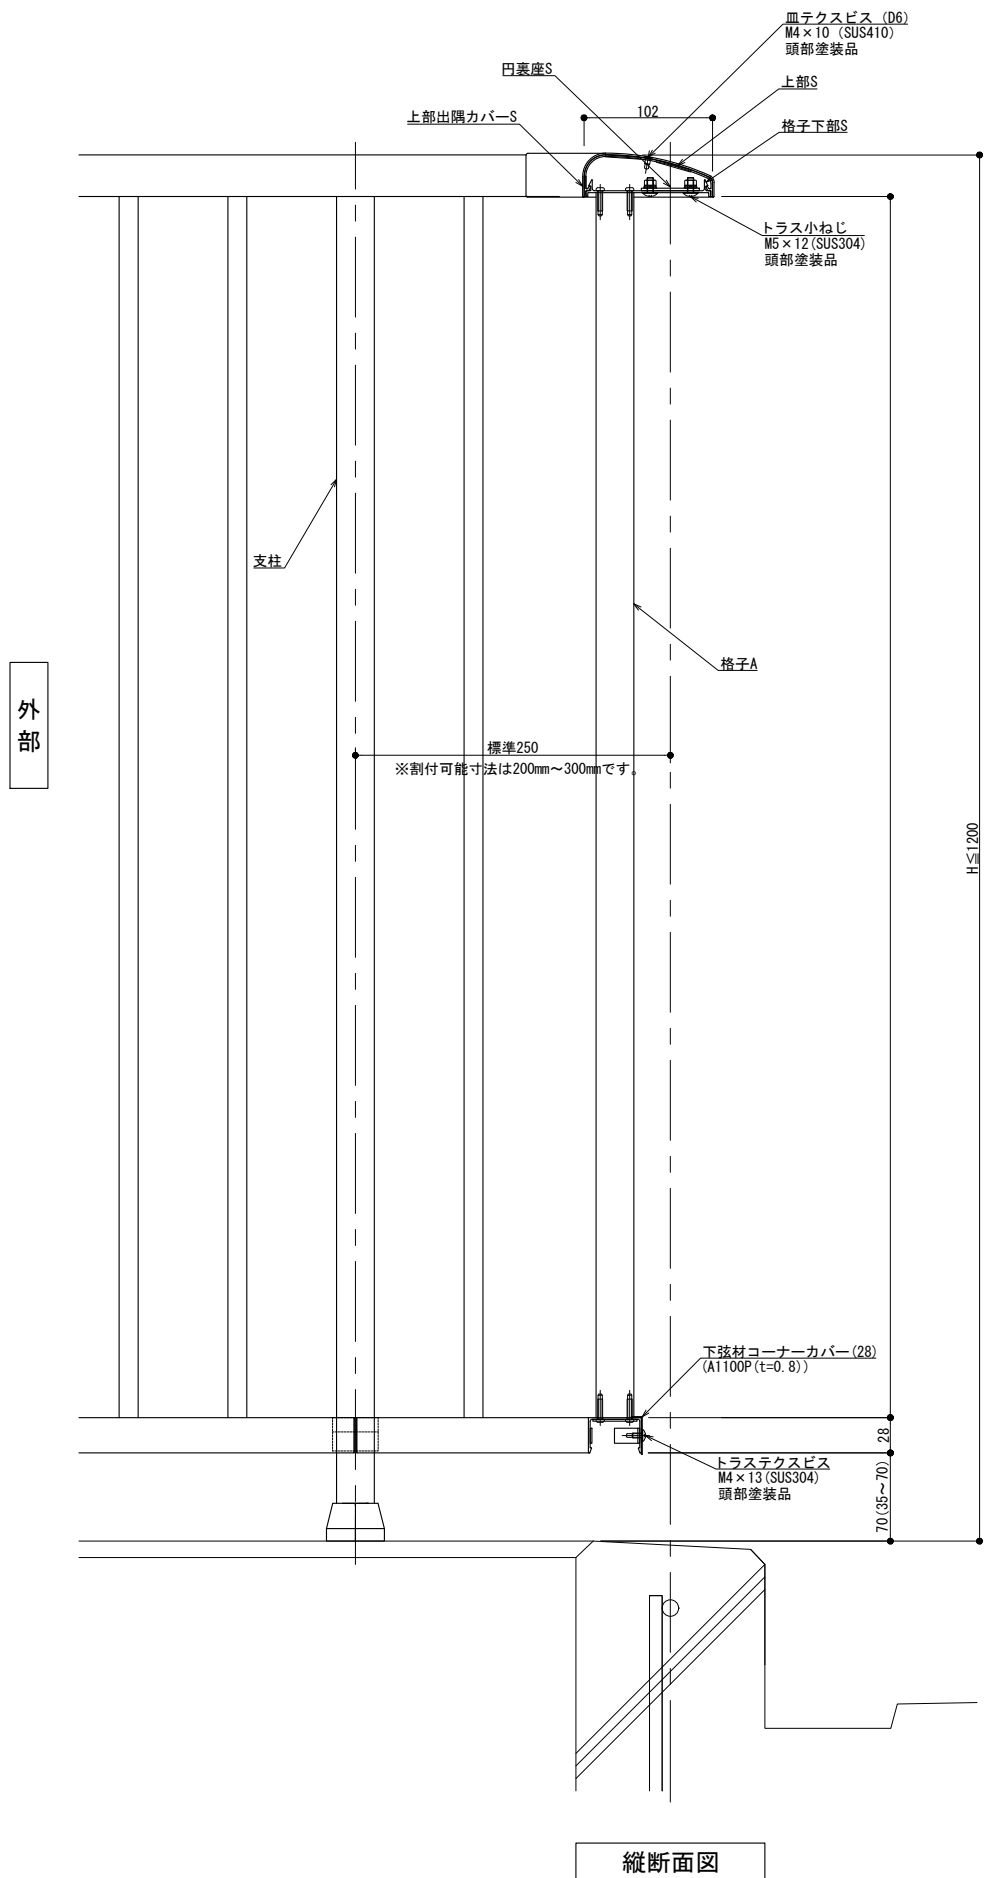


縦断面図

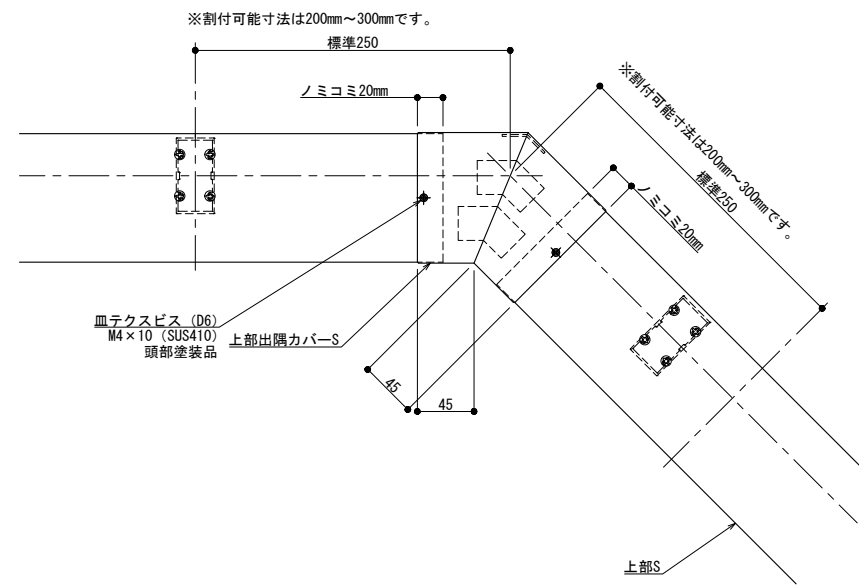

自在入隅コーナー (上部S納まり)

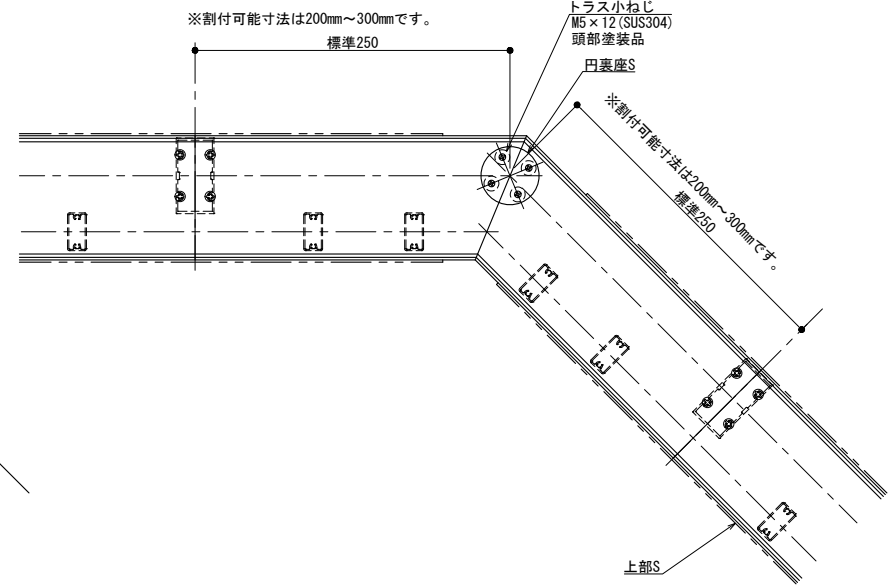

自在入隅コーナー (格子下部S納まり)

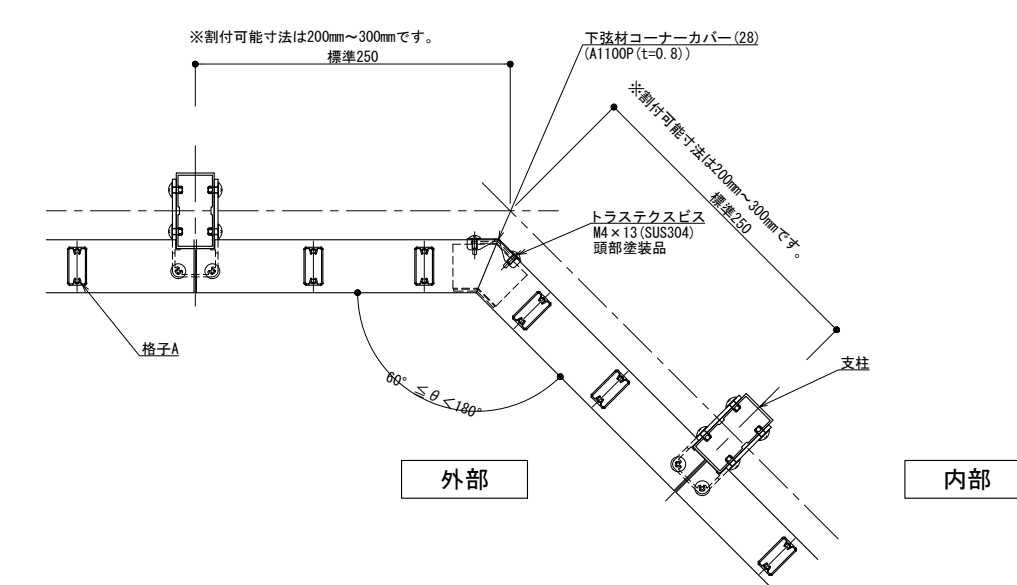

自在入隅コーナー

改訂年月日	概要	特記事項

井上商事株式会社

作成	設計	担当	検印	工事名
作成年月日	タイプ	図名	SKタイプ 自在コーナー 納まり図 (入隅)	

縮尺	通し番号
A1 1:3 A3 1:6	
区分	図面番号

管理番号: 00000000_000