

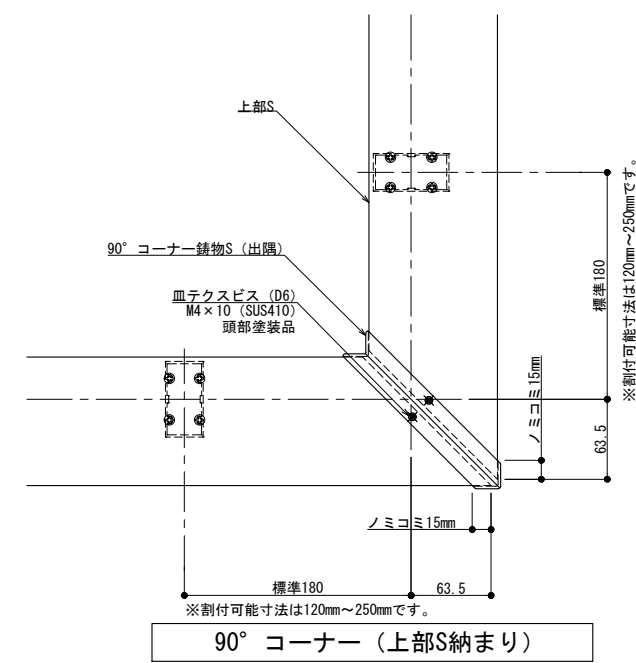



縦断面図 (A-A)

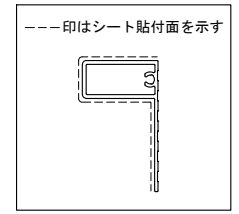

90° コーナー (上部S納まり)

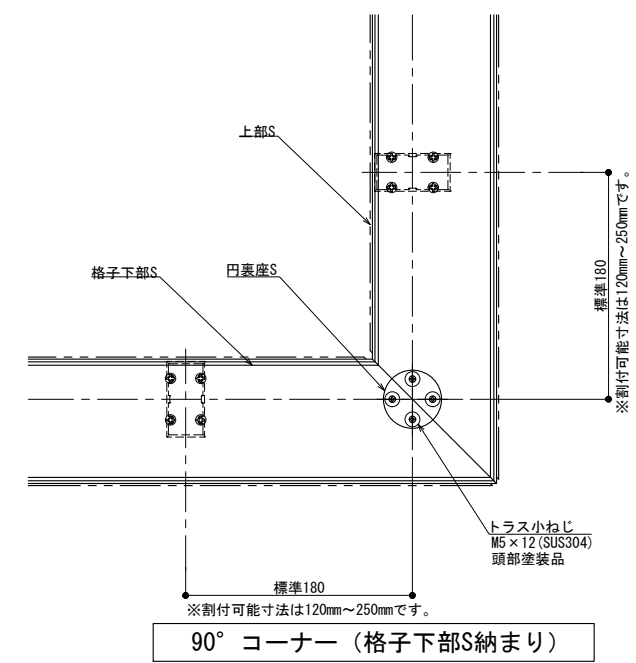

90° コーナー (格子下部S納まり)

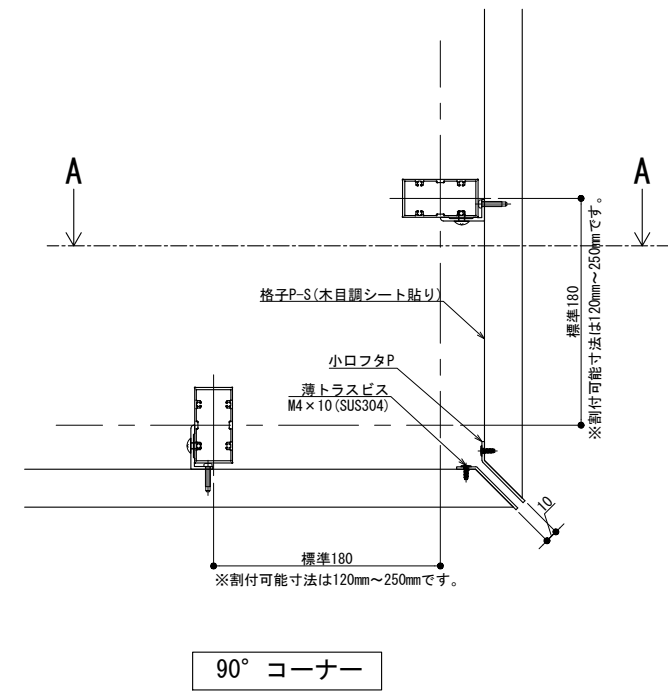

90° コーナー

※格子のみ木目調となります。


製図: 2021.10.29

訂正	改訂年月日	概要	特記事項



井上商事株式会社

作成	設計	担当	検印	工事名
作成年月日		タイプ		図名
				SLLタイプ 90° コーナー 納まり図(出隅) 木目調


縮尺	通し番号
A1 1:3 A3 1:6	
区分	図面番号
管理番号	00000000_000

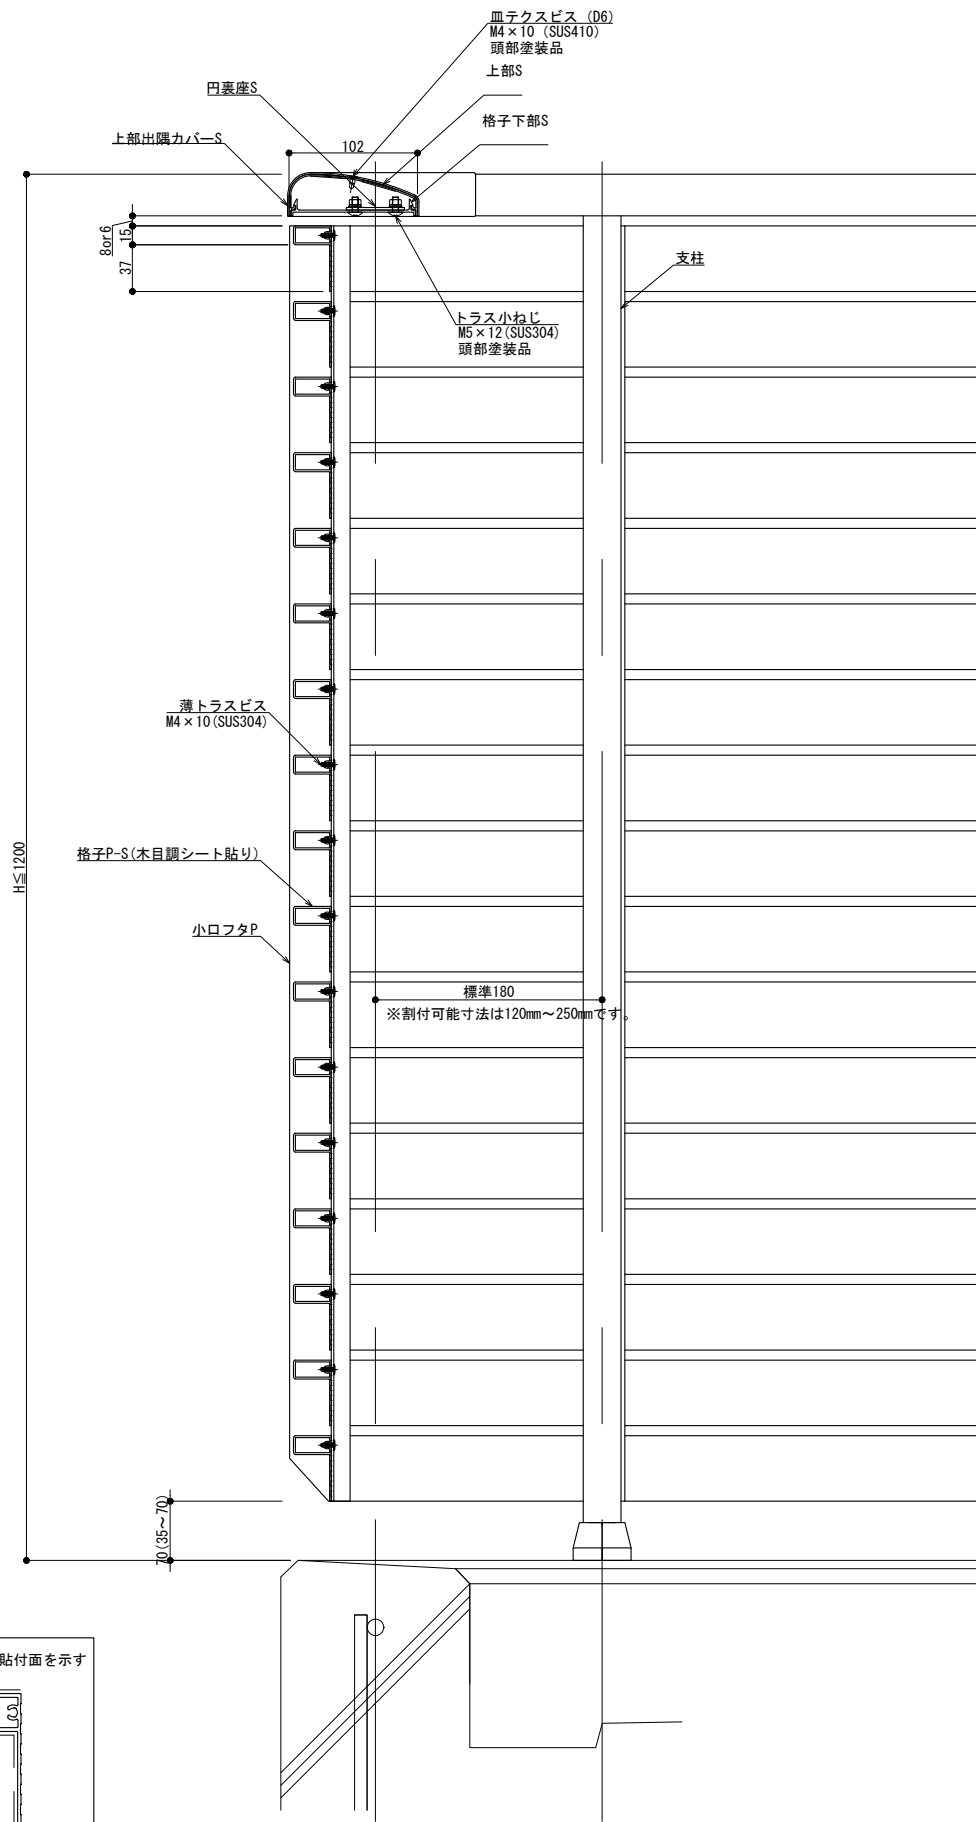


縦断面図 (A-A)

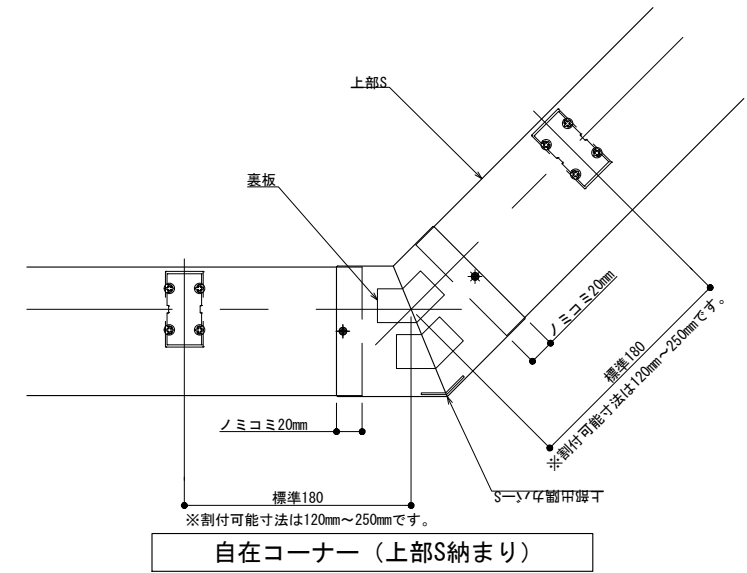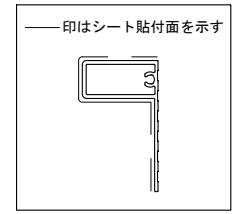

自在コーナー (上部S納まり)

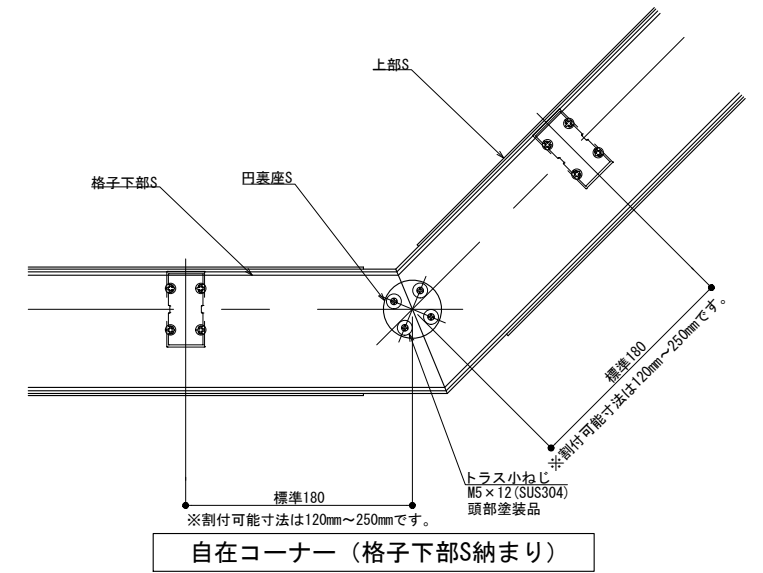

自在コーナー (格子下部S納まり)

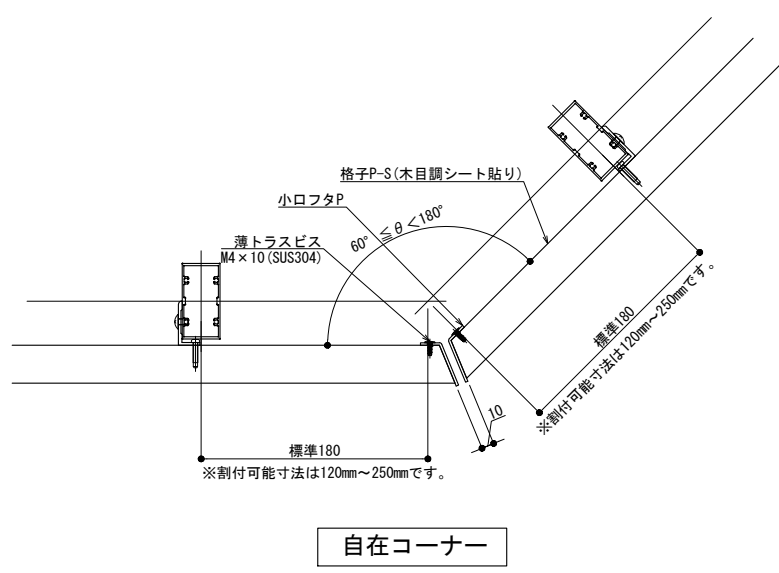

自在コーナー



※格子のみ木目調となります。

製図: 2021.10.29




訂改	改訂年月日	概要	特記事項

井上商事株式会社

作成	設計	担当	検印	工事名	縮尺	通し番号
					A1 1:3 A3 1:6	
作成年月日	タイプ	図名	区分			
		SLLタイプ 自在コーナー 納まり図(出隅) 木目調				
管理番号						000000001_000

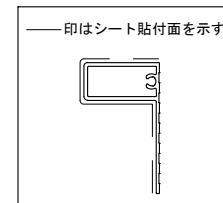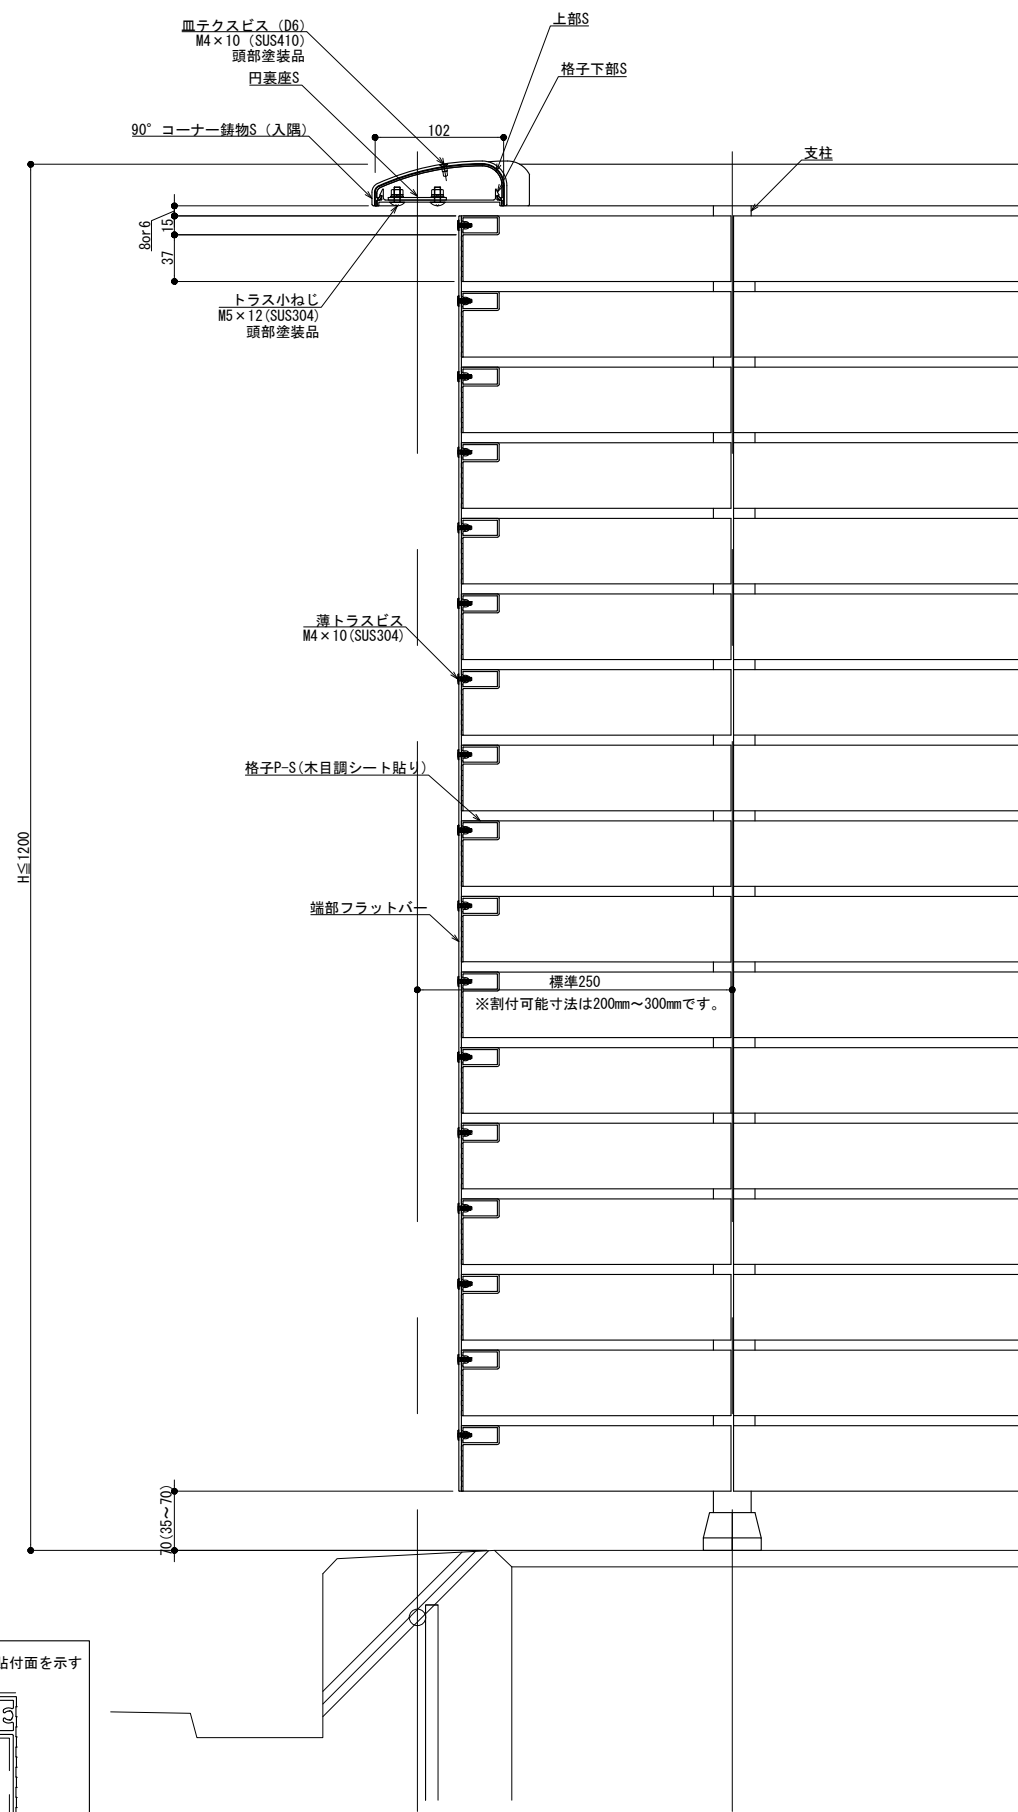

縦断面図 (A-A)

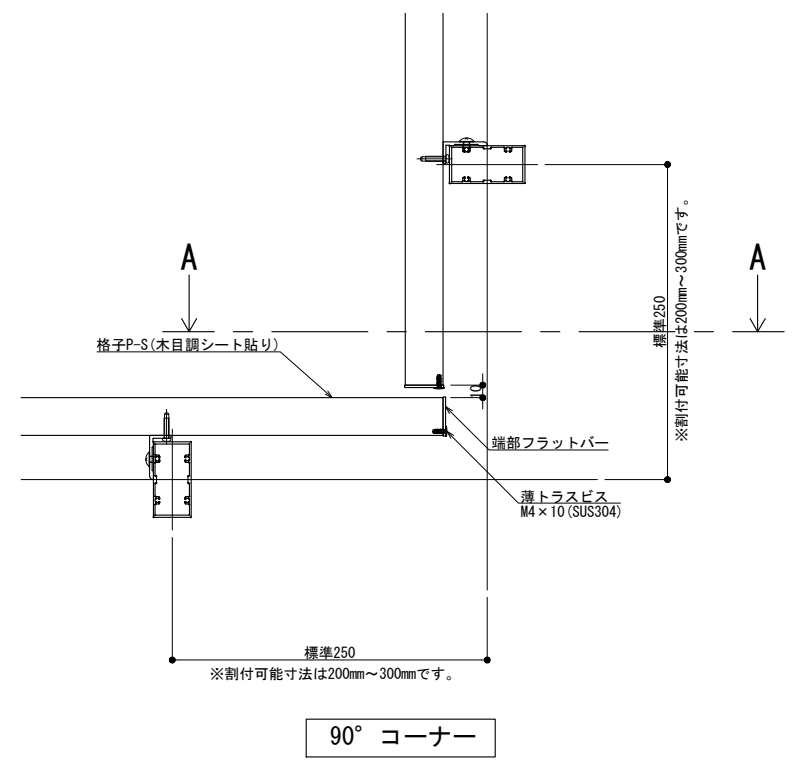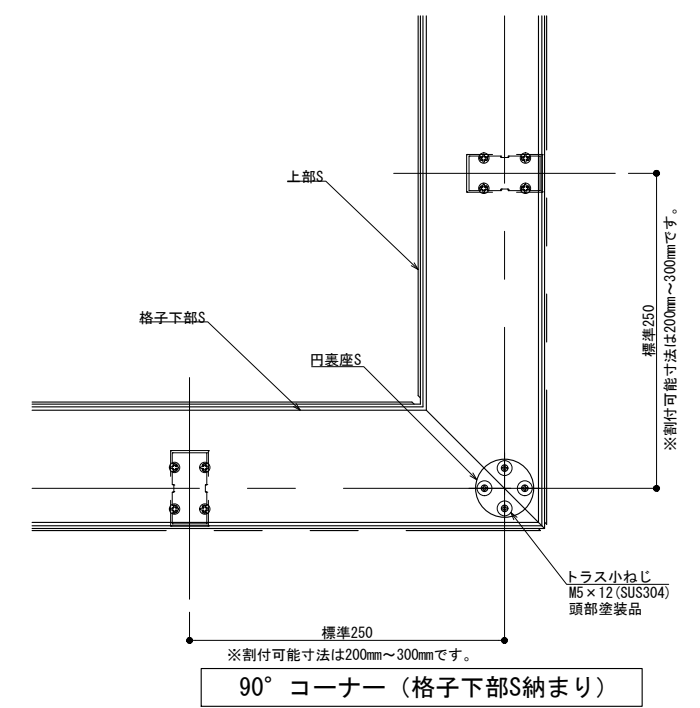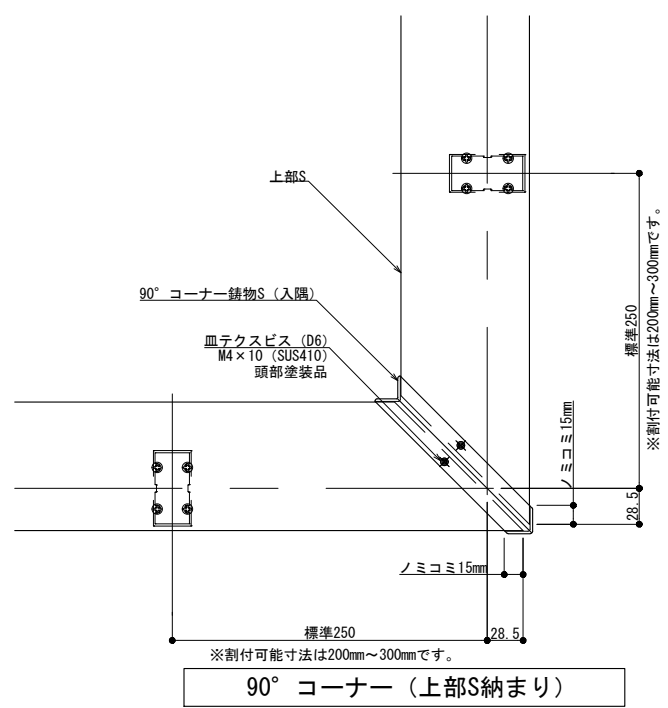

※格子のみ木目調となります。

製図: 2021.10.29


訂改	改訂年月日	概要	特記事項

井上商事株式会社



作成	設計	担当	検印	工事名
作成年月日		タイプ		図名
				SLLタイプ 90° コーナー 納まり図(入隅) 木目調

縮尺	通し番号
A1 1:3 A3 1:6	
区分	図面番号


管理番号 000000001.000

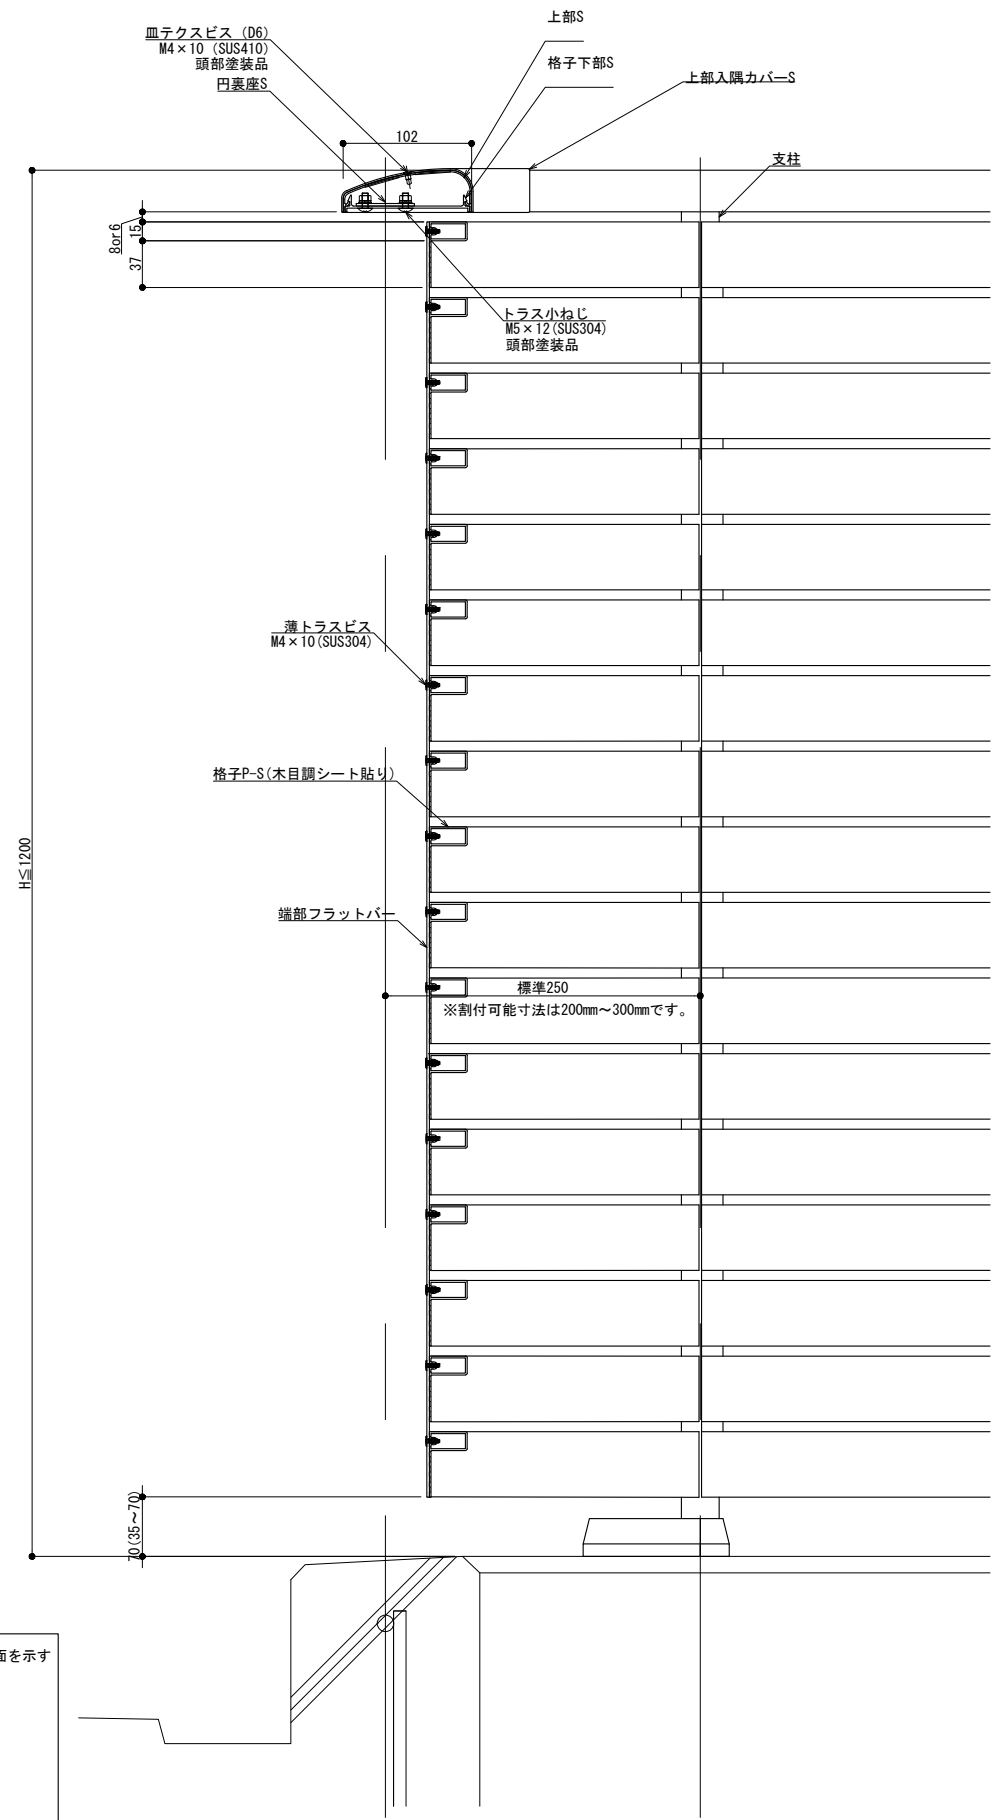


縦断面図 (A-A)

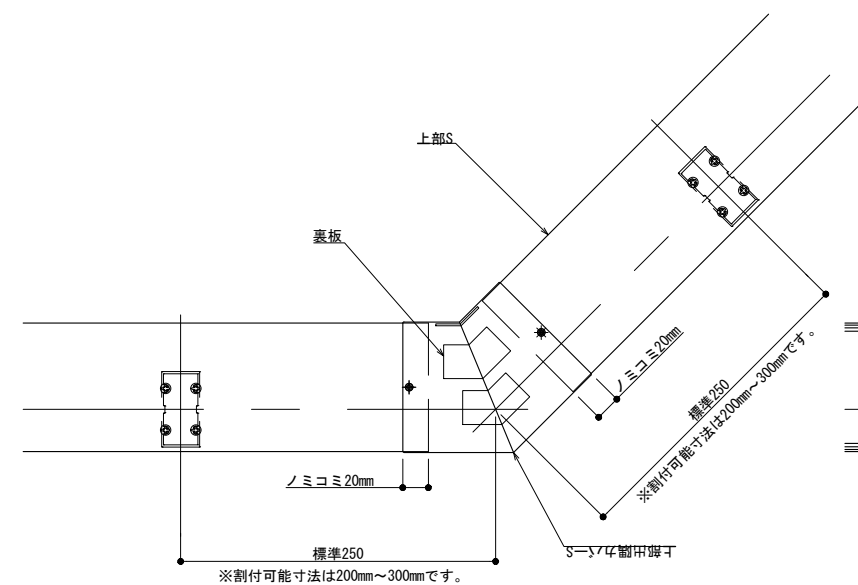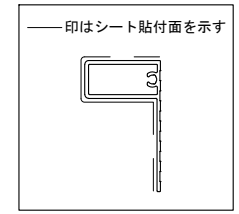

自在コーナー (上部S納まり)

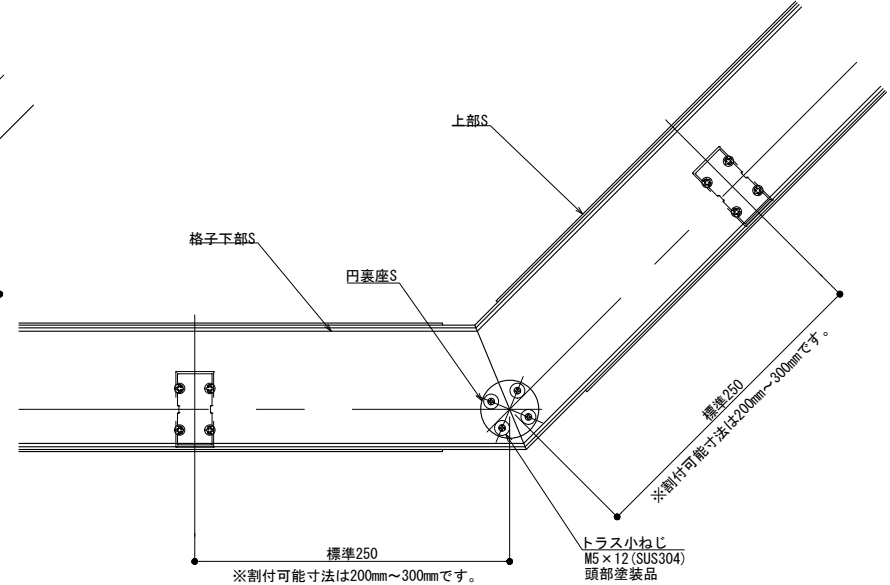

自在コーナー (格子下部S納まり)

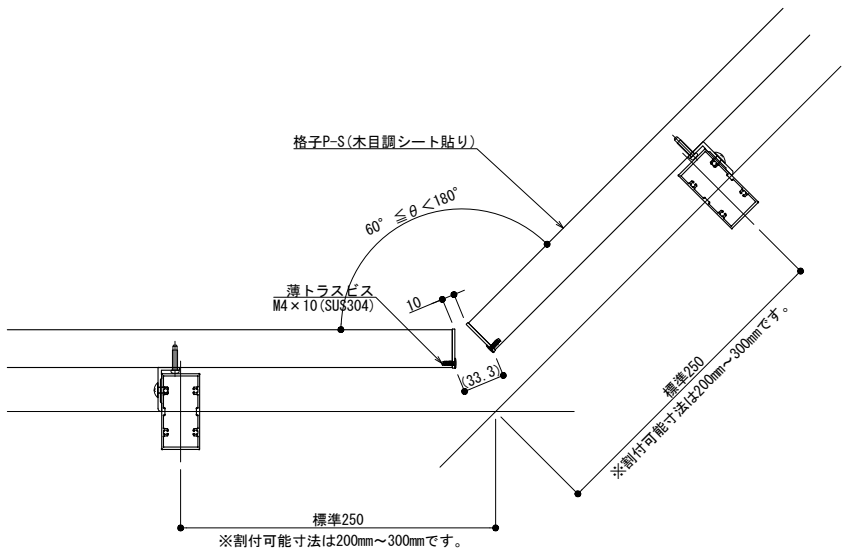

自在コーナー

※格子のみ木目調となります。

製図: 2021.10.29

訂正	改訂年月日	概要	特記事項

井上商事株式会社

作成	設計	担当	検印	工事名
作成年月日		タイプ		図名
				SLIタイプ 自在コーナー 納まり図(入隅) 木目調

縮尺	通し番号
A1 1:3 A3 1:6	
区分	図面番号

管理番号: 00000000\_000