




縦断面図

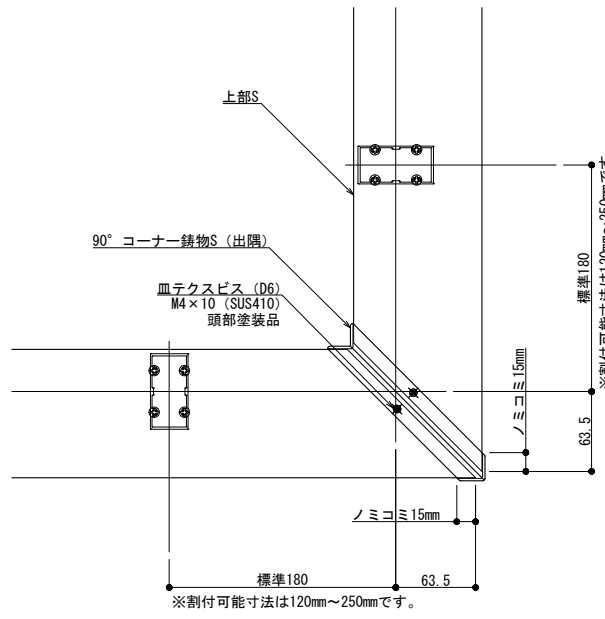

90° コーナー（上部S納まり）

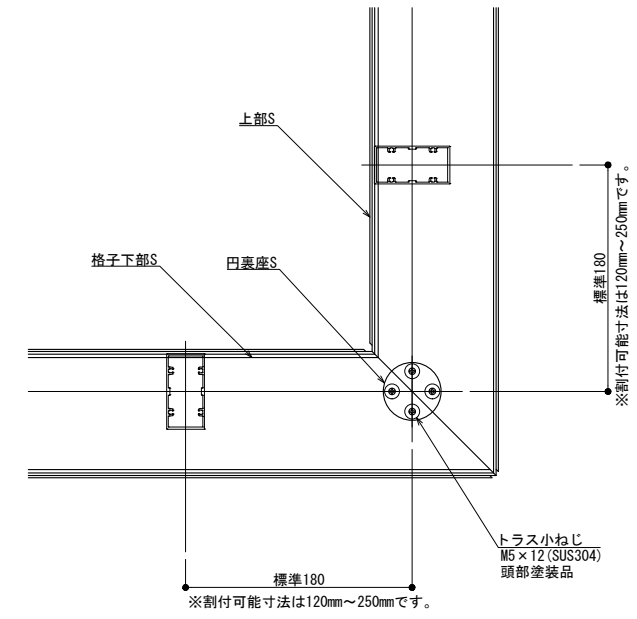

90° コーナー（格子下部S納まり）

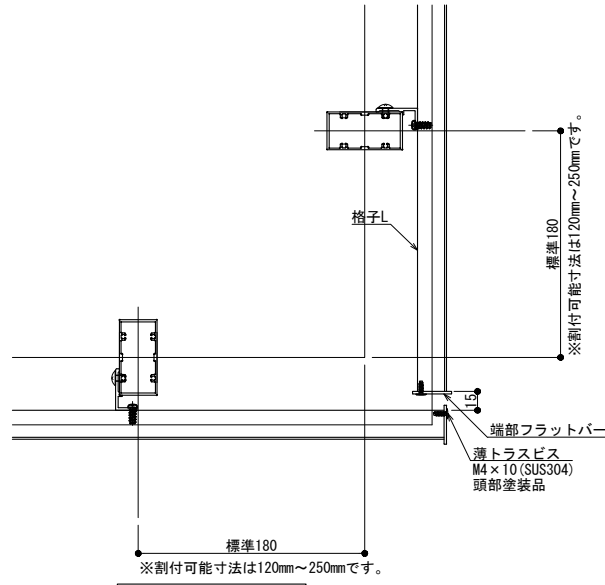

90° コーナー


躯体勾配
 $\theta^\circ =$
 ※ 勾配10° 迄

製図: 2022.03.10
 改訂: 2022.05.19


改訂年月日	概要	特記事項

井上商事株式会社


作成	設計	担当	検印	工事名	縮尺	通し番号
作成年月日	タイプ	図名	図面番号	90° コーナー(出隅) SGLタイプ納まり図	A1 1:3 A3 1:6	秋の内
管理番号				00000000, 000		

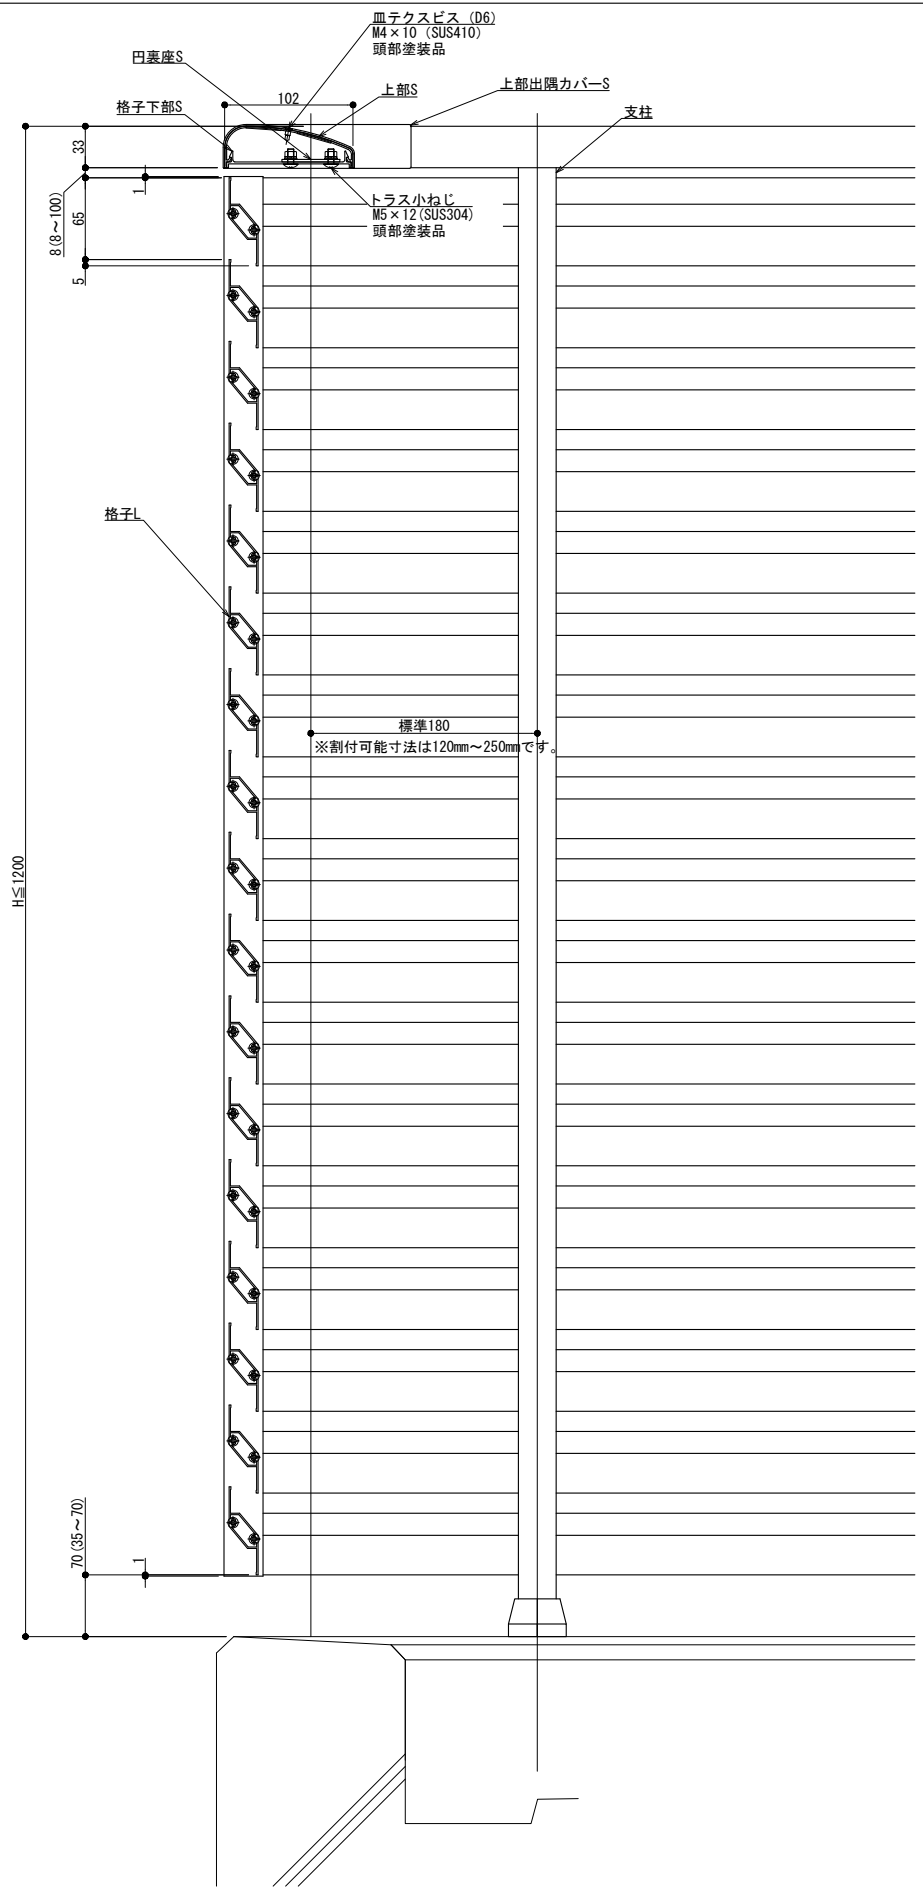


縦断面図

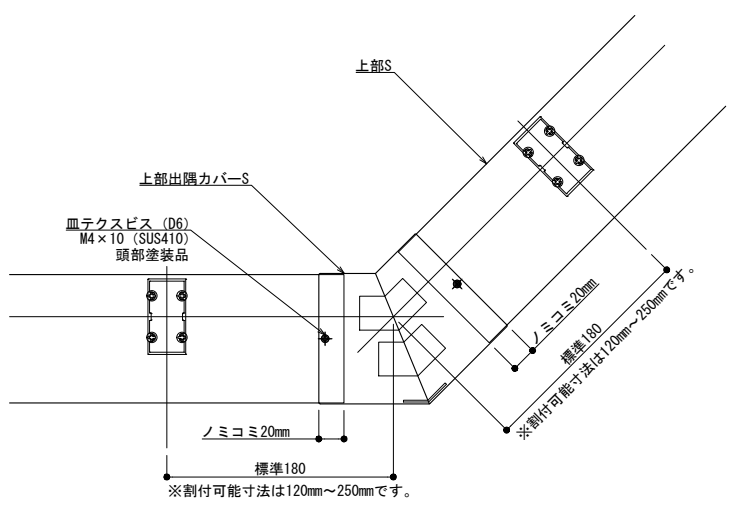

自在コーナー（上部S納まり）

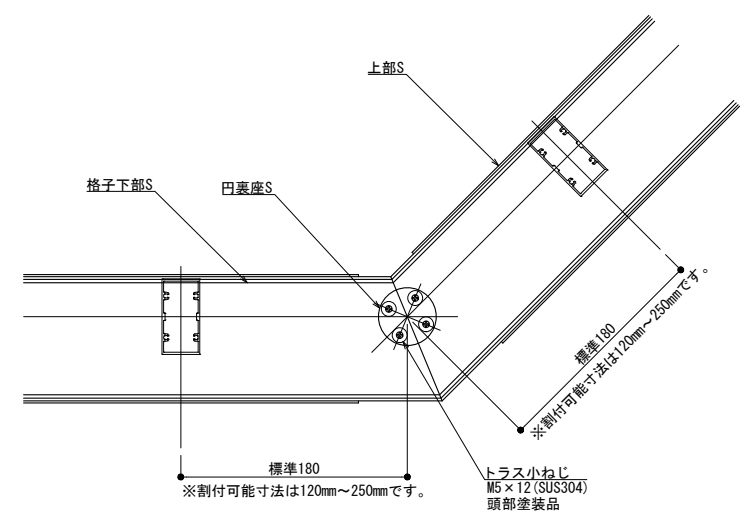

自在コーナー（格子下部S納まり）

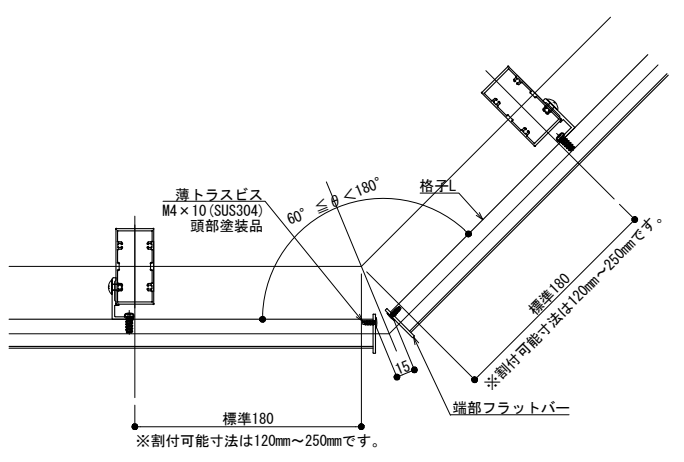

自在コーナー

躯体勾配
 $\theta^\circ =$
※ 勾配10° 迄

製図: 2022.03.10 変更: 2022.05.19




改訂	改訂年月日	概要	特記事項

井上商事株式会社


作成	設計	担当	検印	工事名
作成年月日	タイプ	図名	自在コーナー(出隅) SGLタイプ納まり図	

縮尺	通し番号
A1 1:3 A3 1:6	
区分	図面番号


管理番号: 00000000, 000

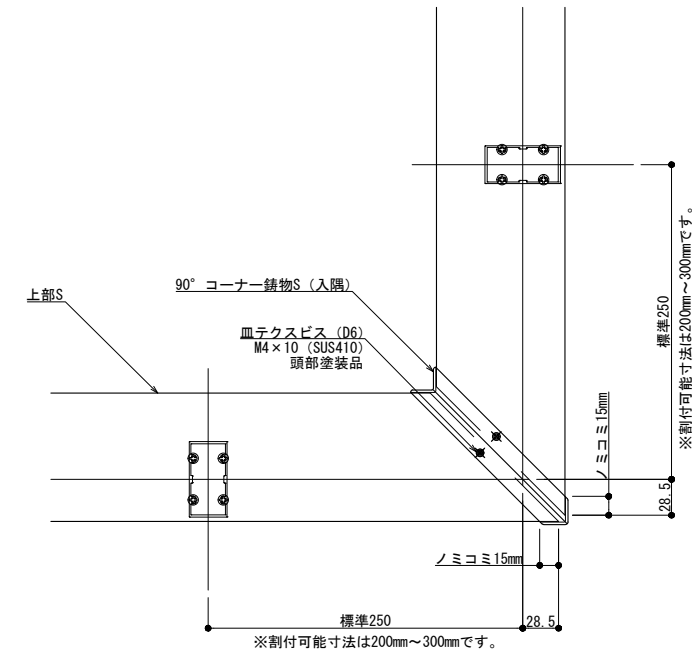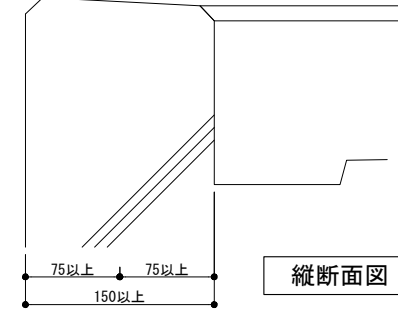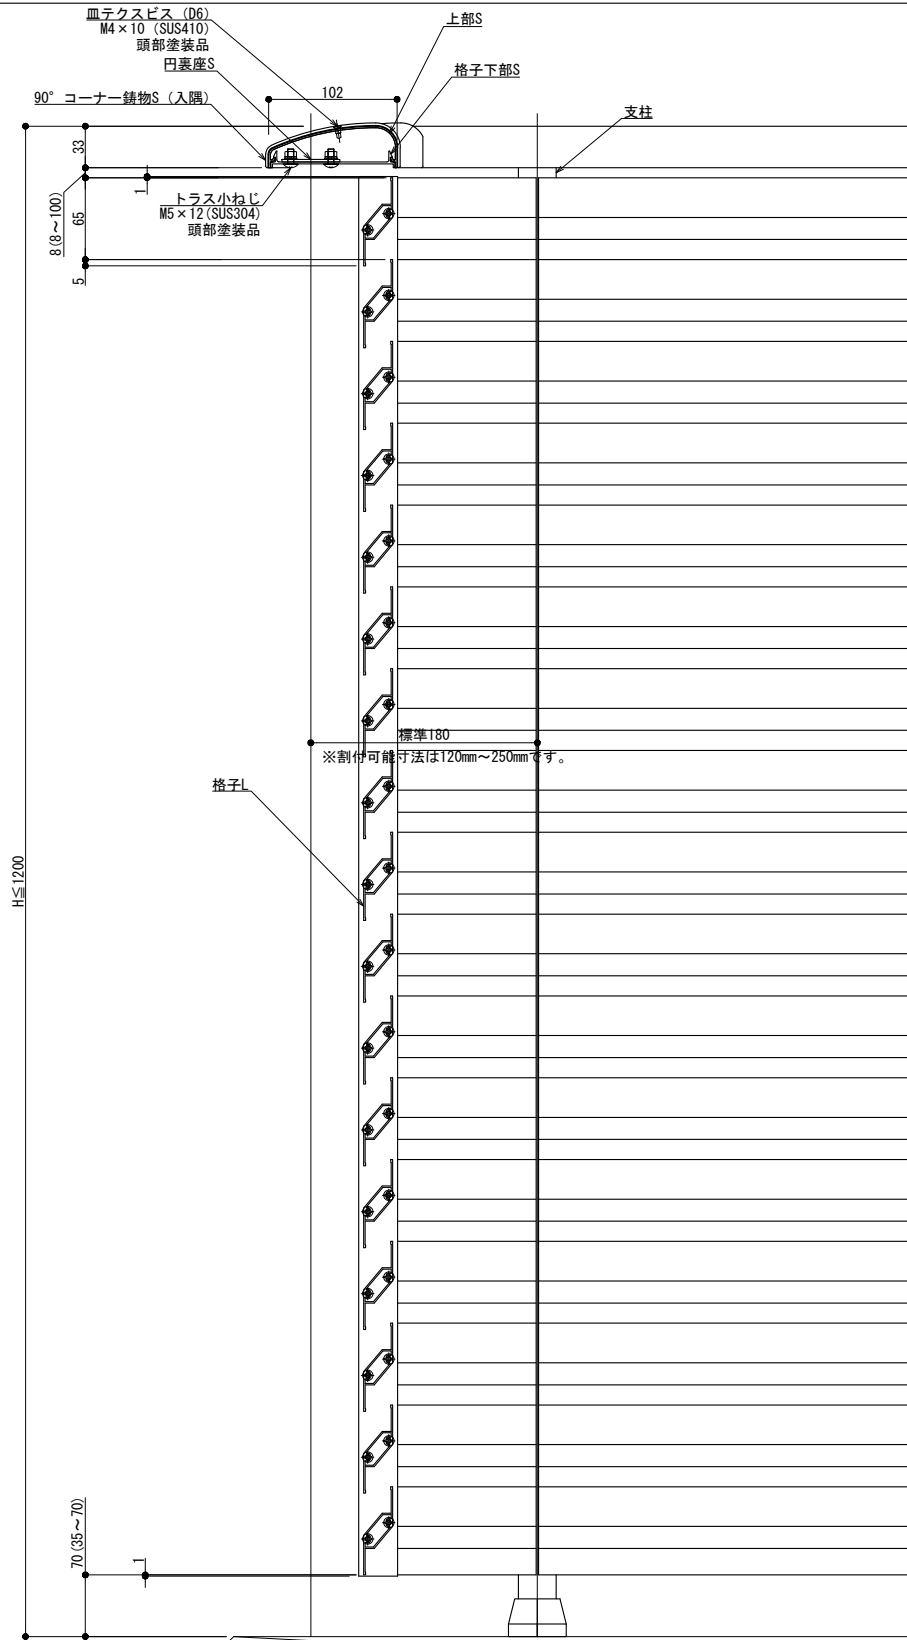

90° コーナー (上部S納まり)

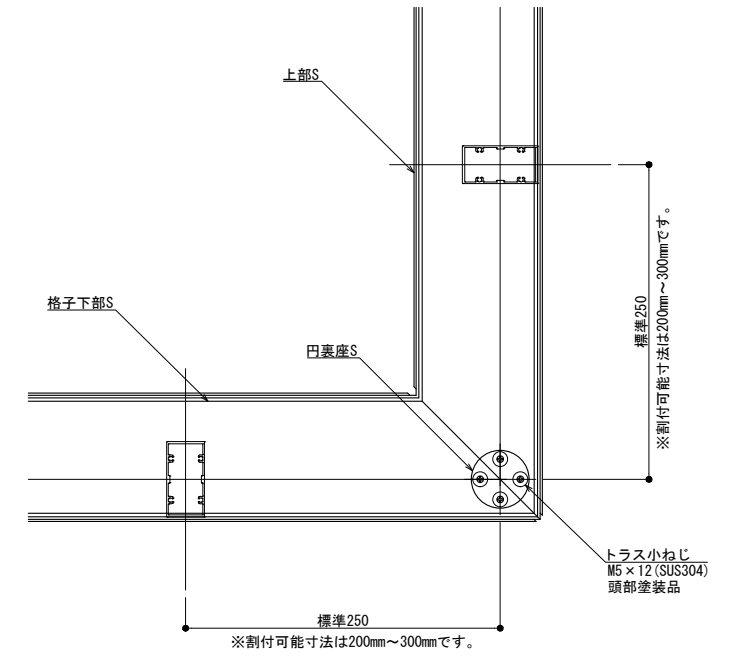

90° コーナー (格子下部S納まり)

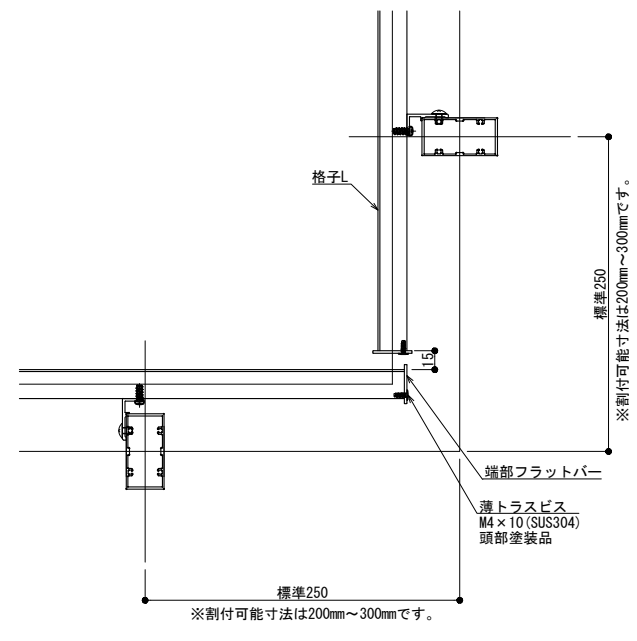

90° コーナー

製図: 2022.03.10 変更: 2022.05.19

躯体勾配
 $\theta^\circ =$



※ 勾配10° 迄

改訂	改訂年月日	概要	特記事項


井上商事株式会社

作成	設計	担当	検印	工事名	縮尺	通し番号
					A1 1:3 A3 1:6	
作成年月日	タイプ	図名	図面番号	区分	秋の内	
		90° コーナー(入隅) SGLタイプ納まり図				


管理番号: 00000000, 000

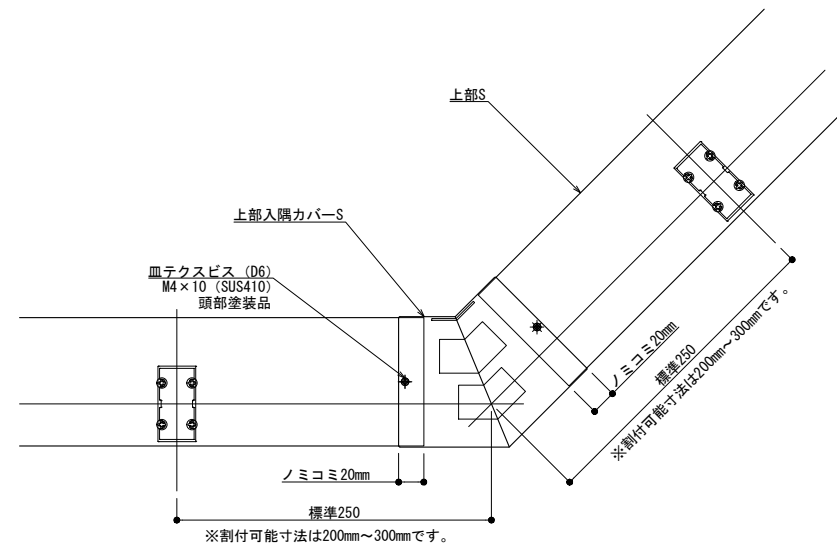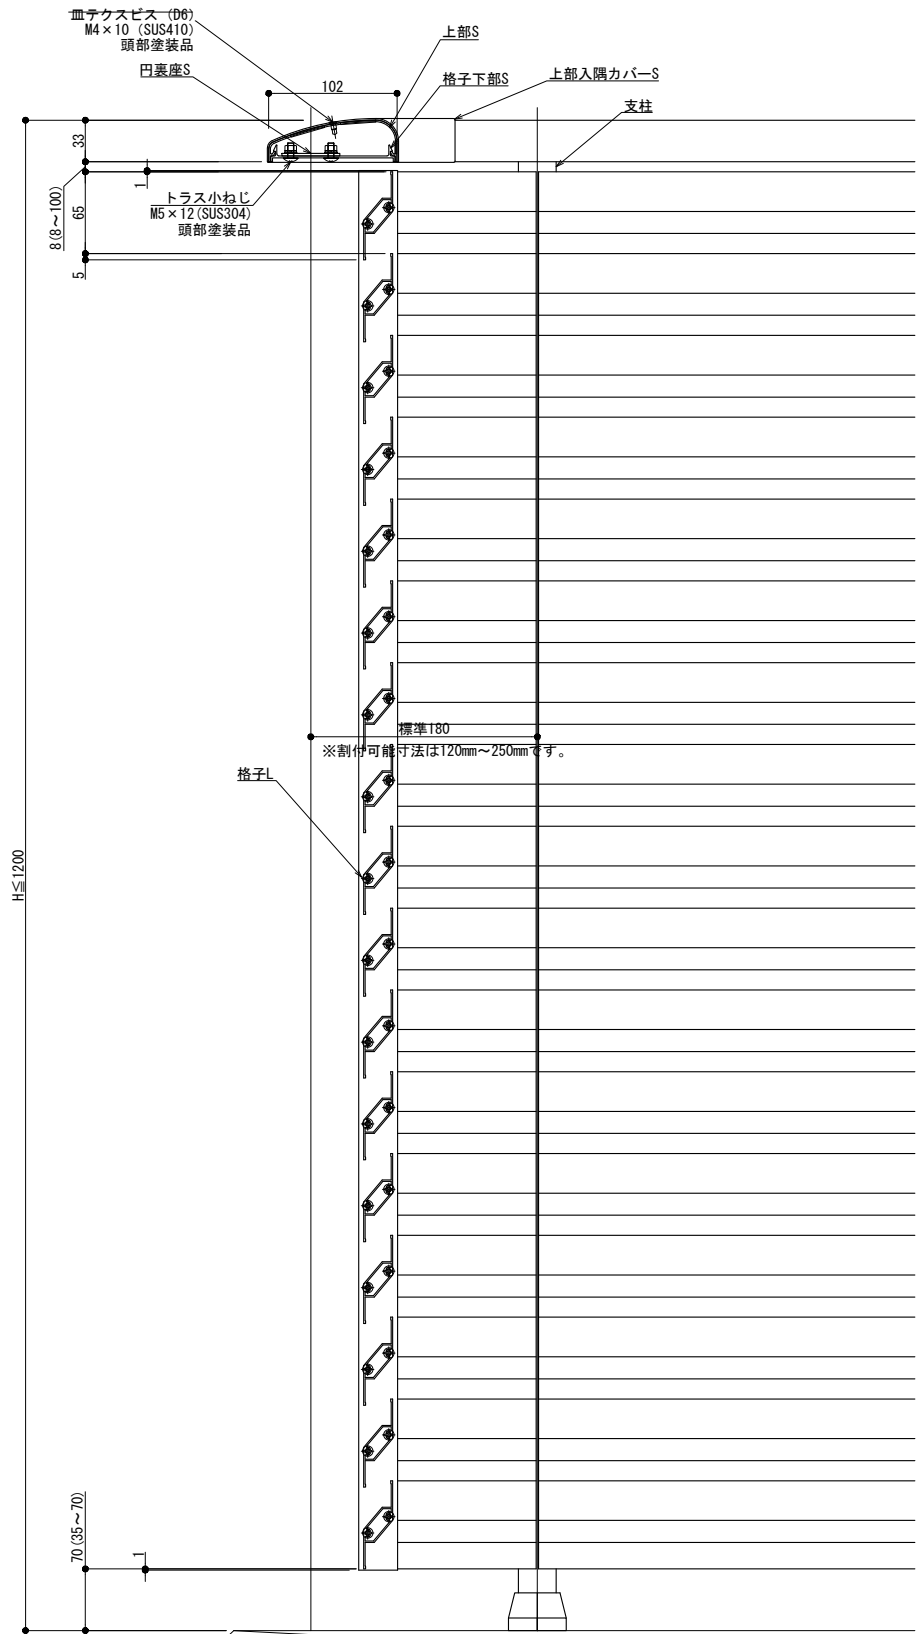


自在コーナー（上部S納まり）

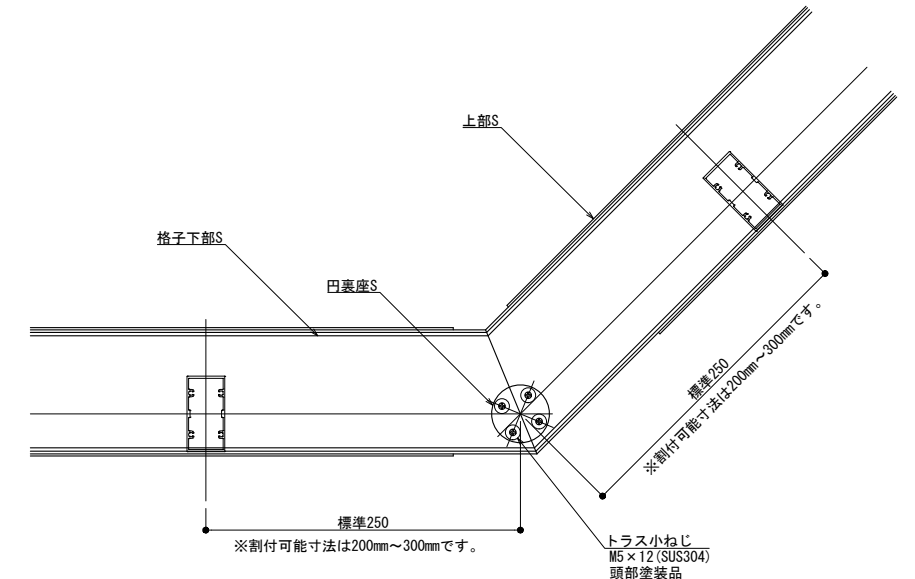

自在コーナー（格子下部S納まり）

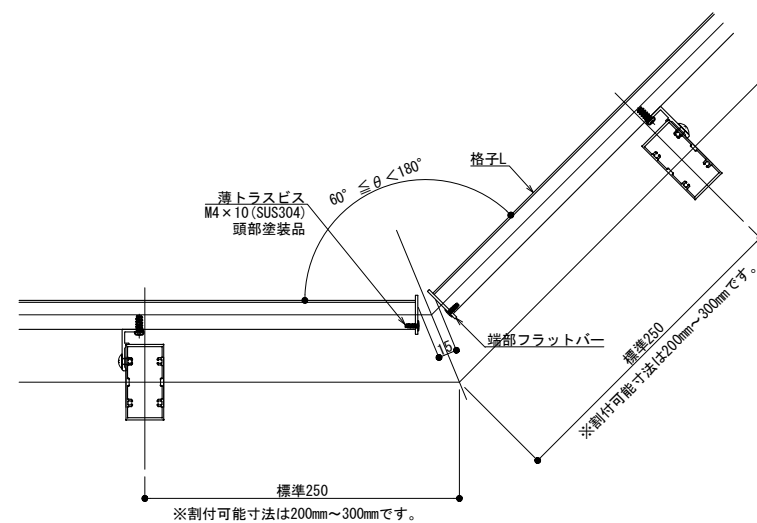

自在コーナー

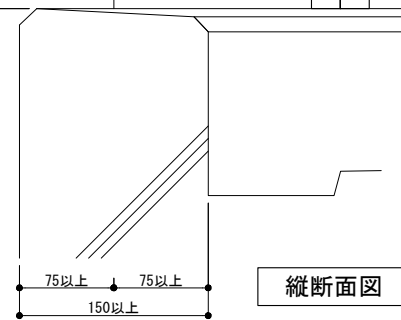

躯体勾配
 $\theta^\circ =$
 ※勾配10° 迄

製図: 2022.03.10
 改訂: 2022.05.19

改訂	改訂年月日	概要	特記事項

井上商事株式会社

作成	設計	担当	検印	工事名	縮尺	通し番号
					A1 1:3 A3 1:6	
作成年月日	タイプ	図名	図面番号	区分		
		自在コーナー(入隅) SGLタイプ納まり図				

管理番号: 00000000, 000