


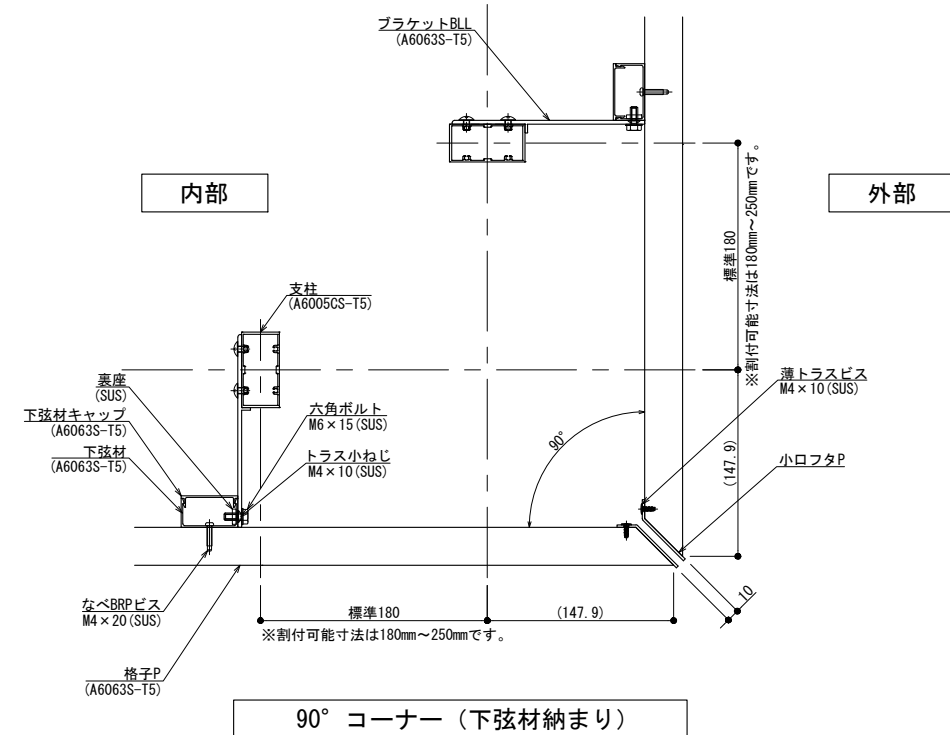
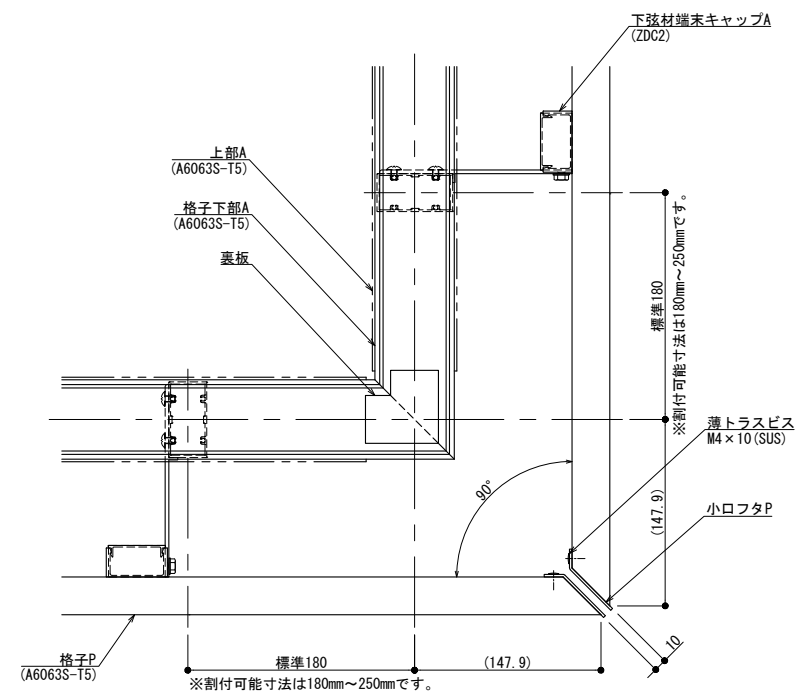
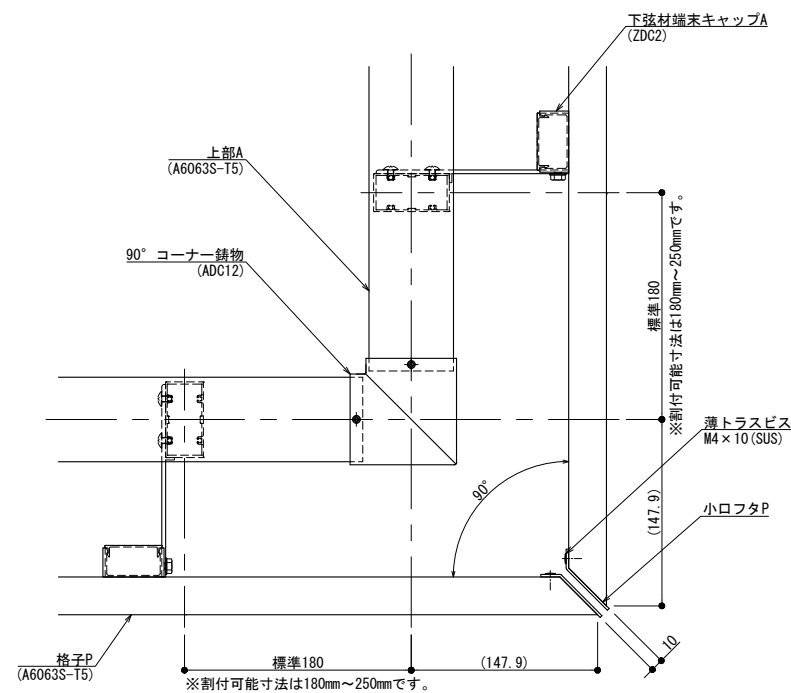


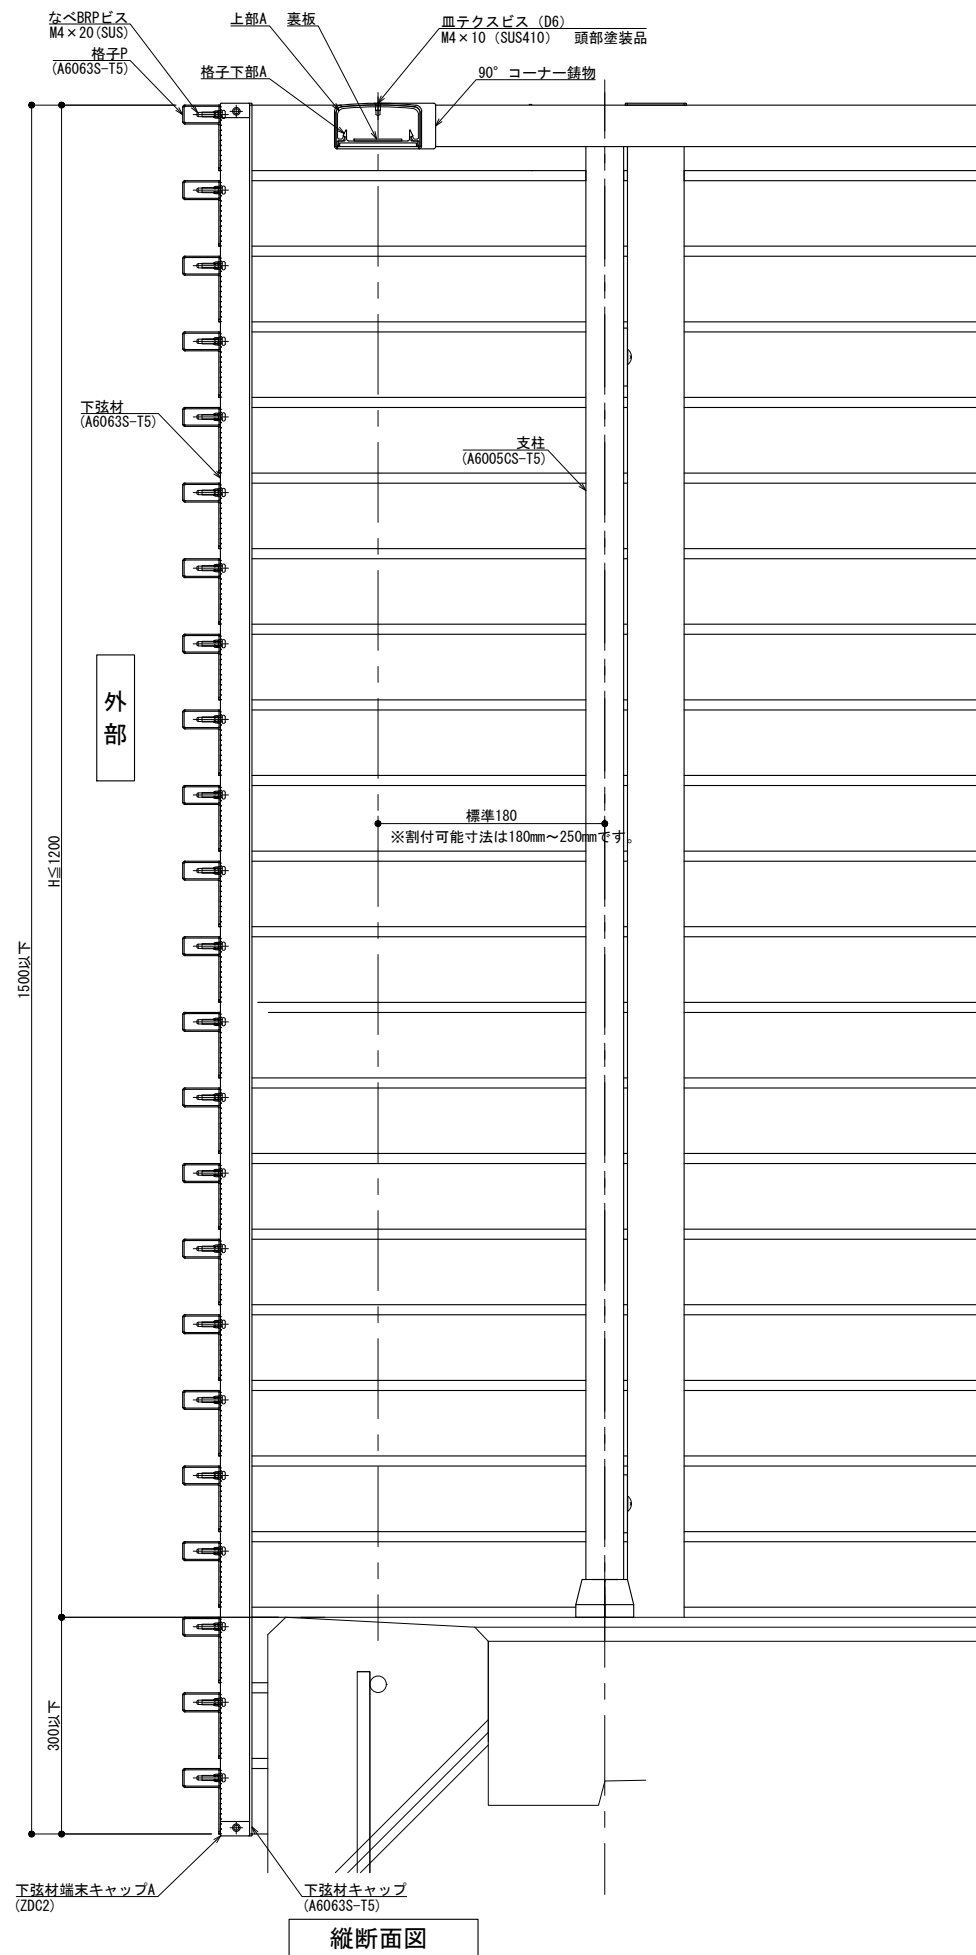


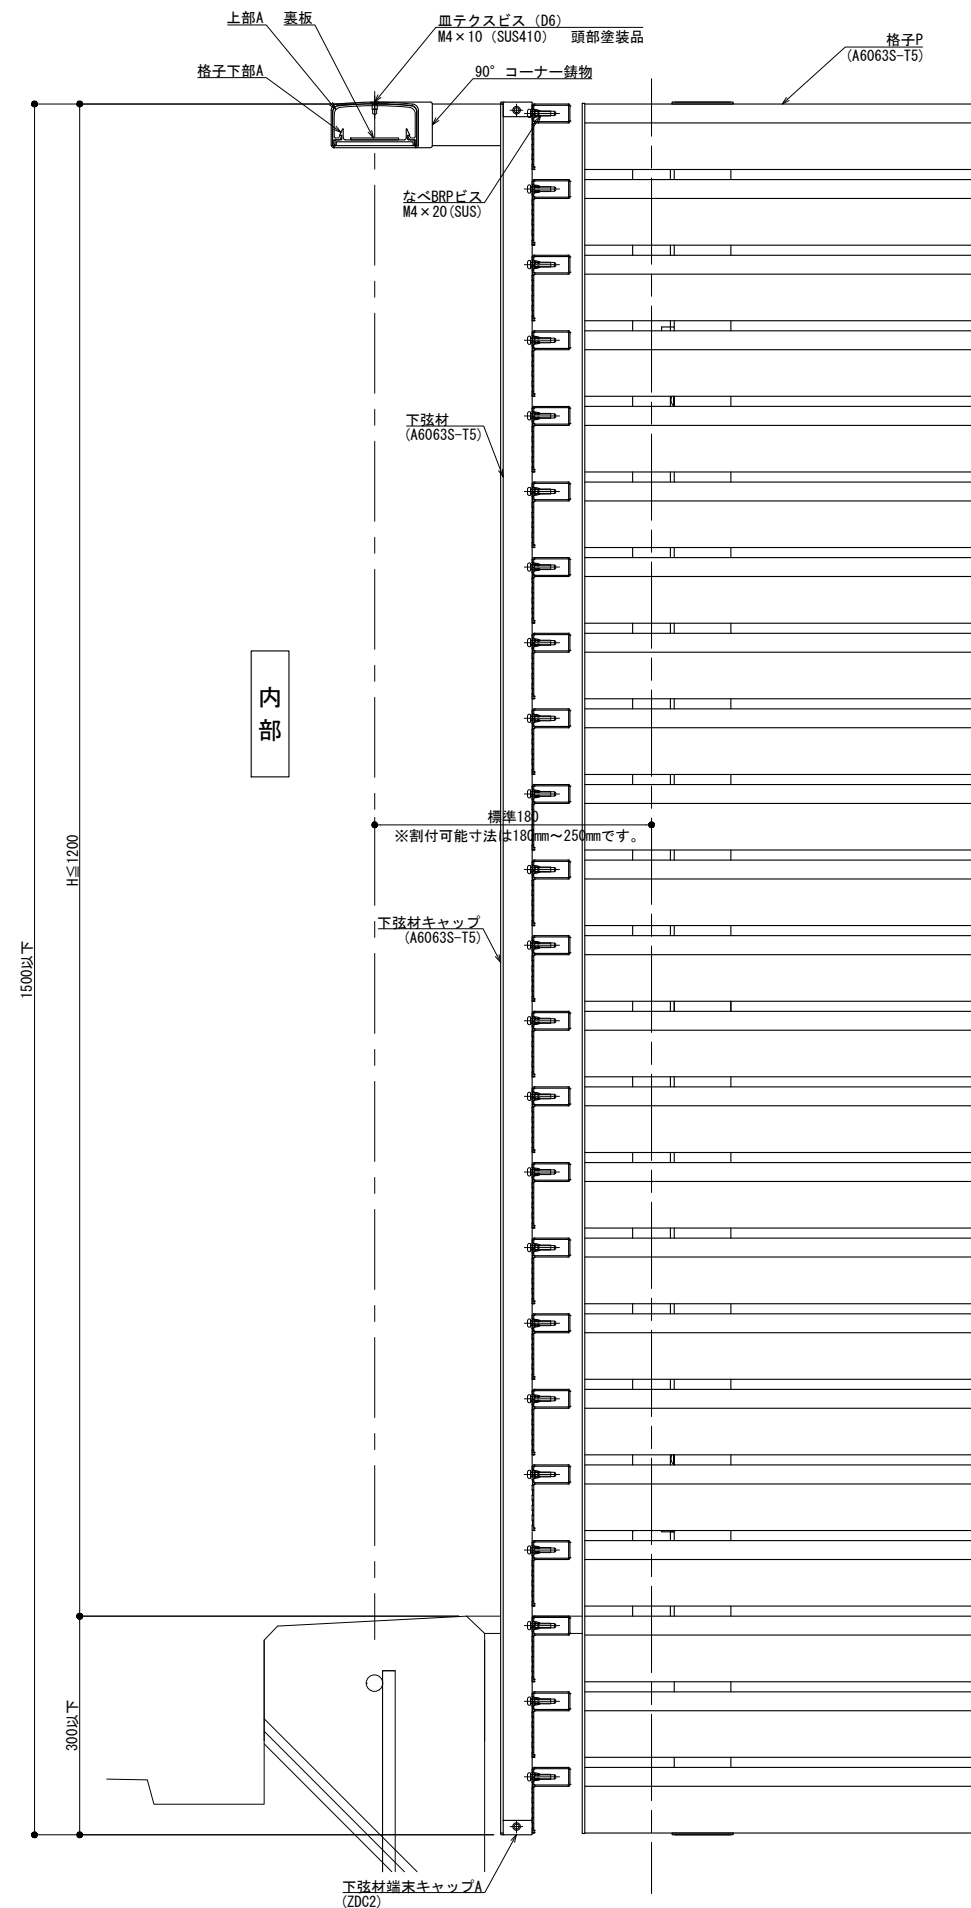


縦断面図

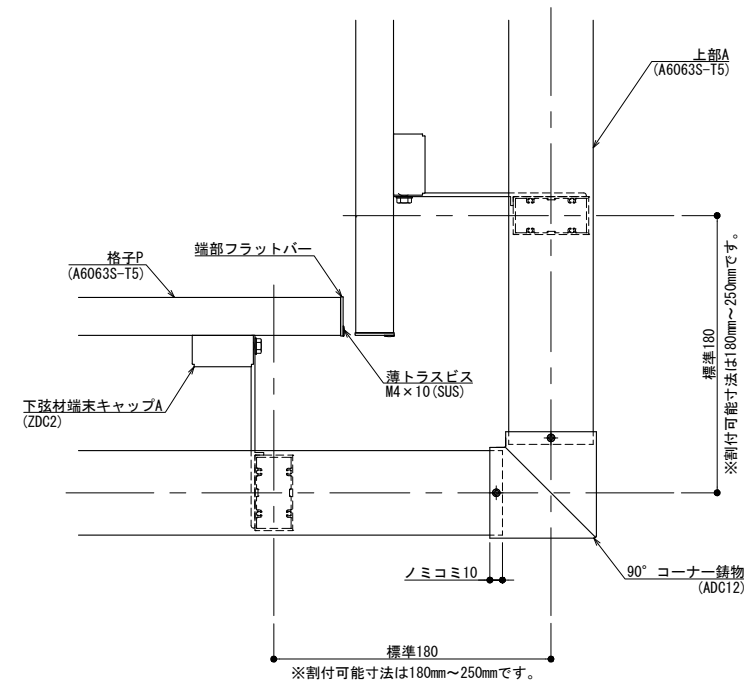

90° コーナー（上部A納まり）




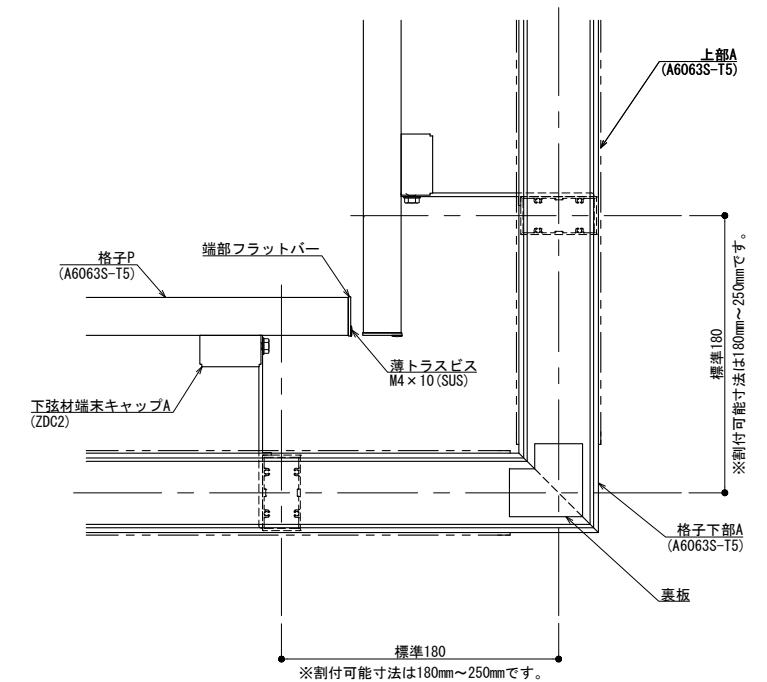


90° コーナー（格子下部A納まり）

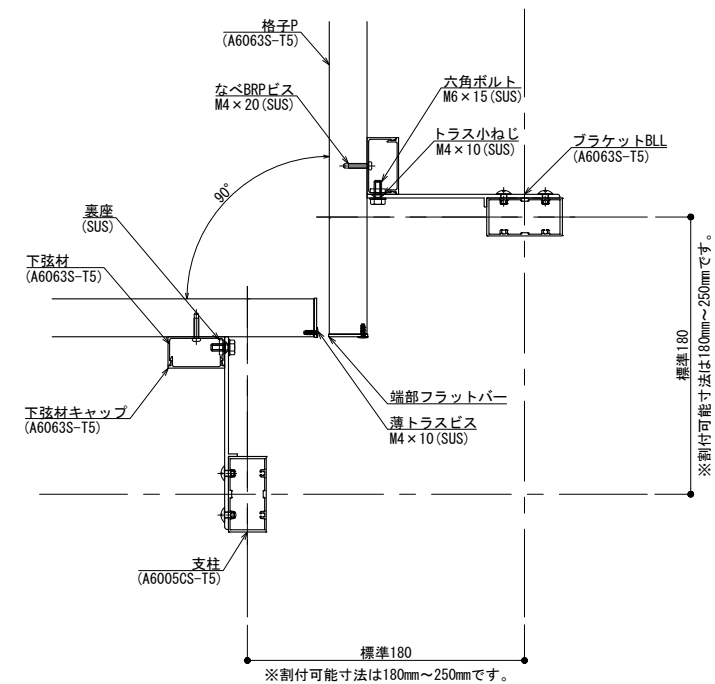

90° コーナー（下弦材納まり）

[illegible]

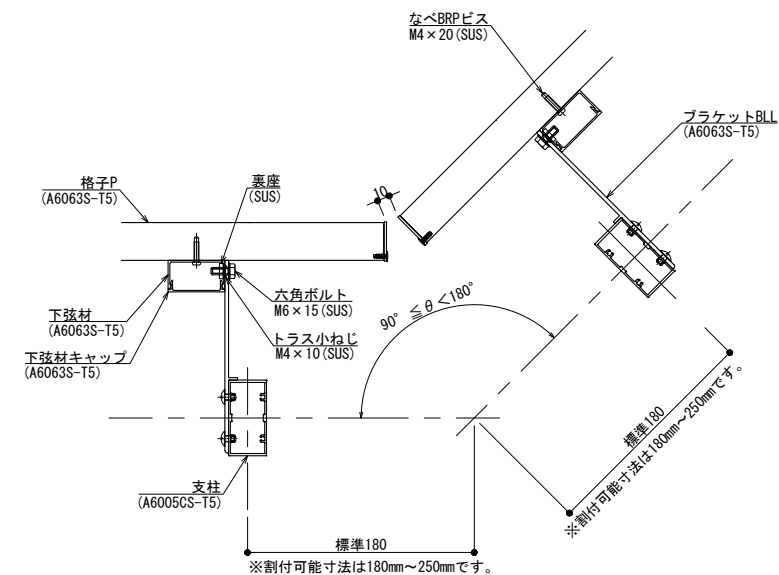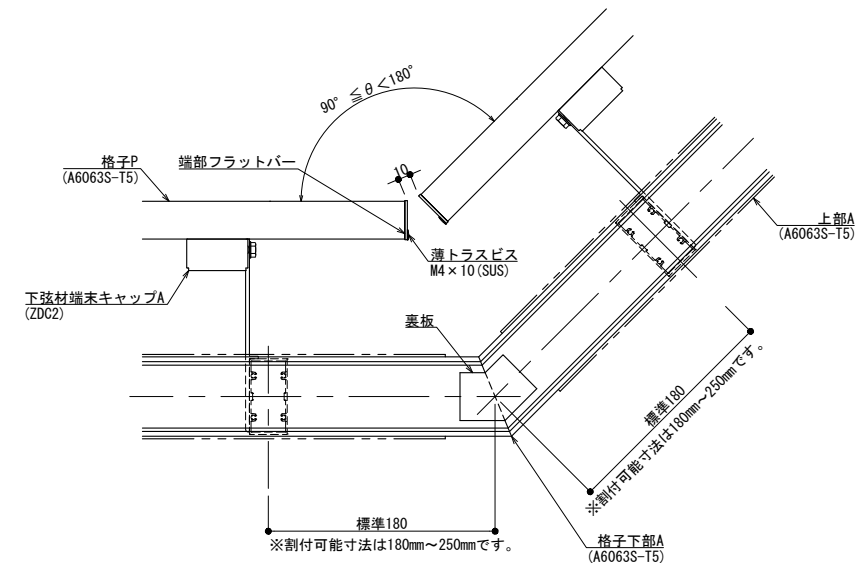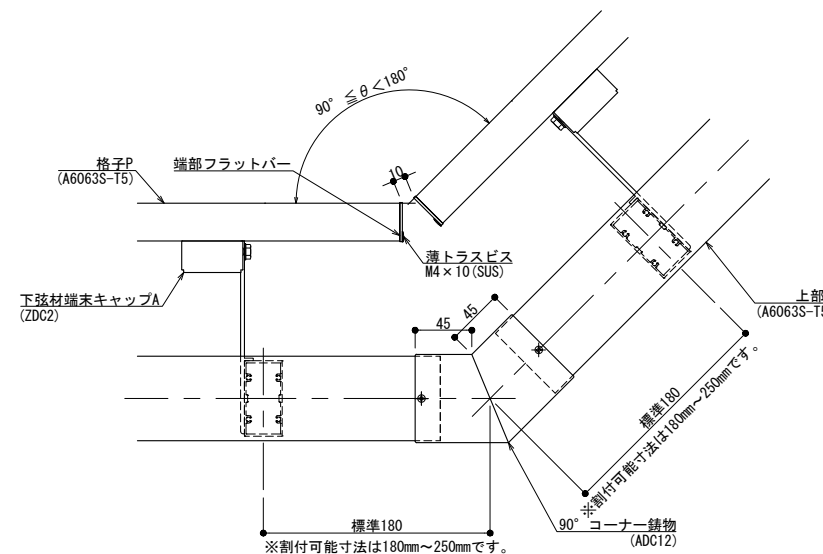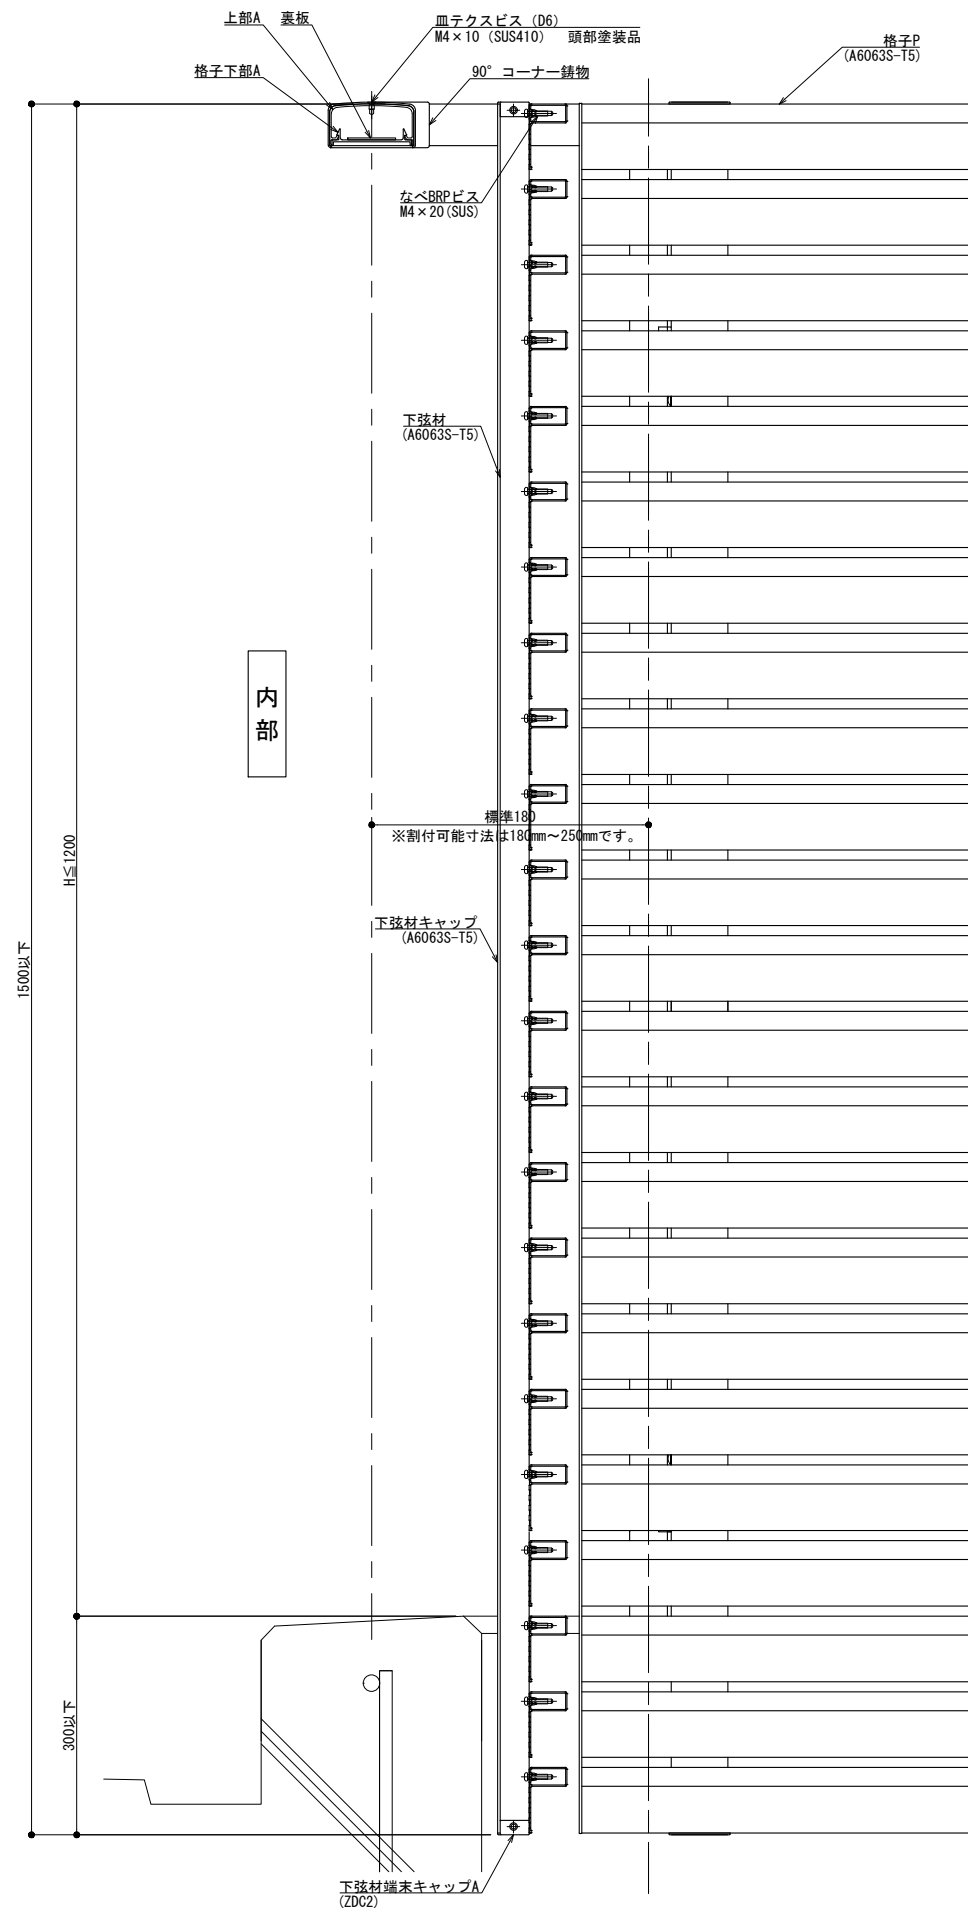

改訂年月日		概 要	特 記 事 項
改 訂			
△	・ ・ ・ ・ ・		

作 成	設 計	担 当	検 印	工事名	縮尺 A1 1:3 A3 1:6	通し番号 ● / ● 校の内
作成年月日 .		タイプ .		図　名 自在コーナー(入隅) BLTタイプ納まり図	区分 ■	図面番号 ■■ ■■ ■■ ■■ ■■ ■■