
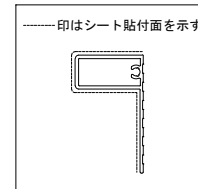


■ A部詳細図



折れ点部分の支柱割付ルール

※上部折れ点から一方の支柱までは130mmとし、支柱間隔は500mm以下とします。
(強度低下を防ぐため)


※躯体折れ点から水平部の支柱までは標準130mmとします。

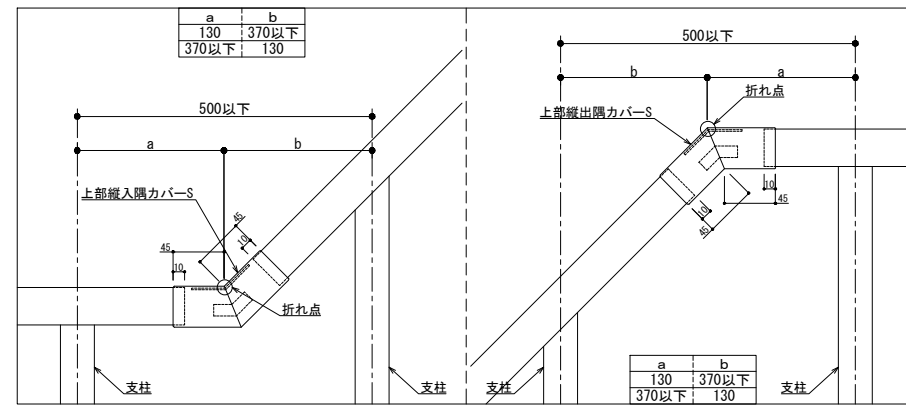

反転した折れ点部分

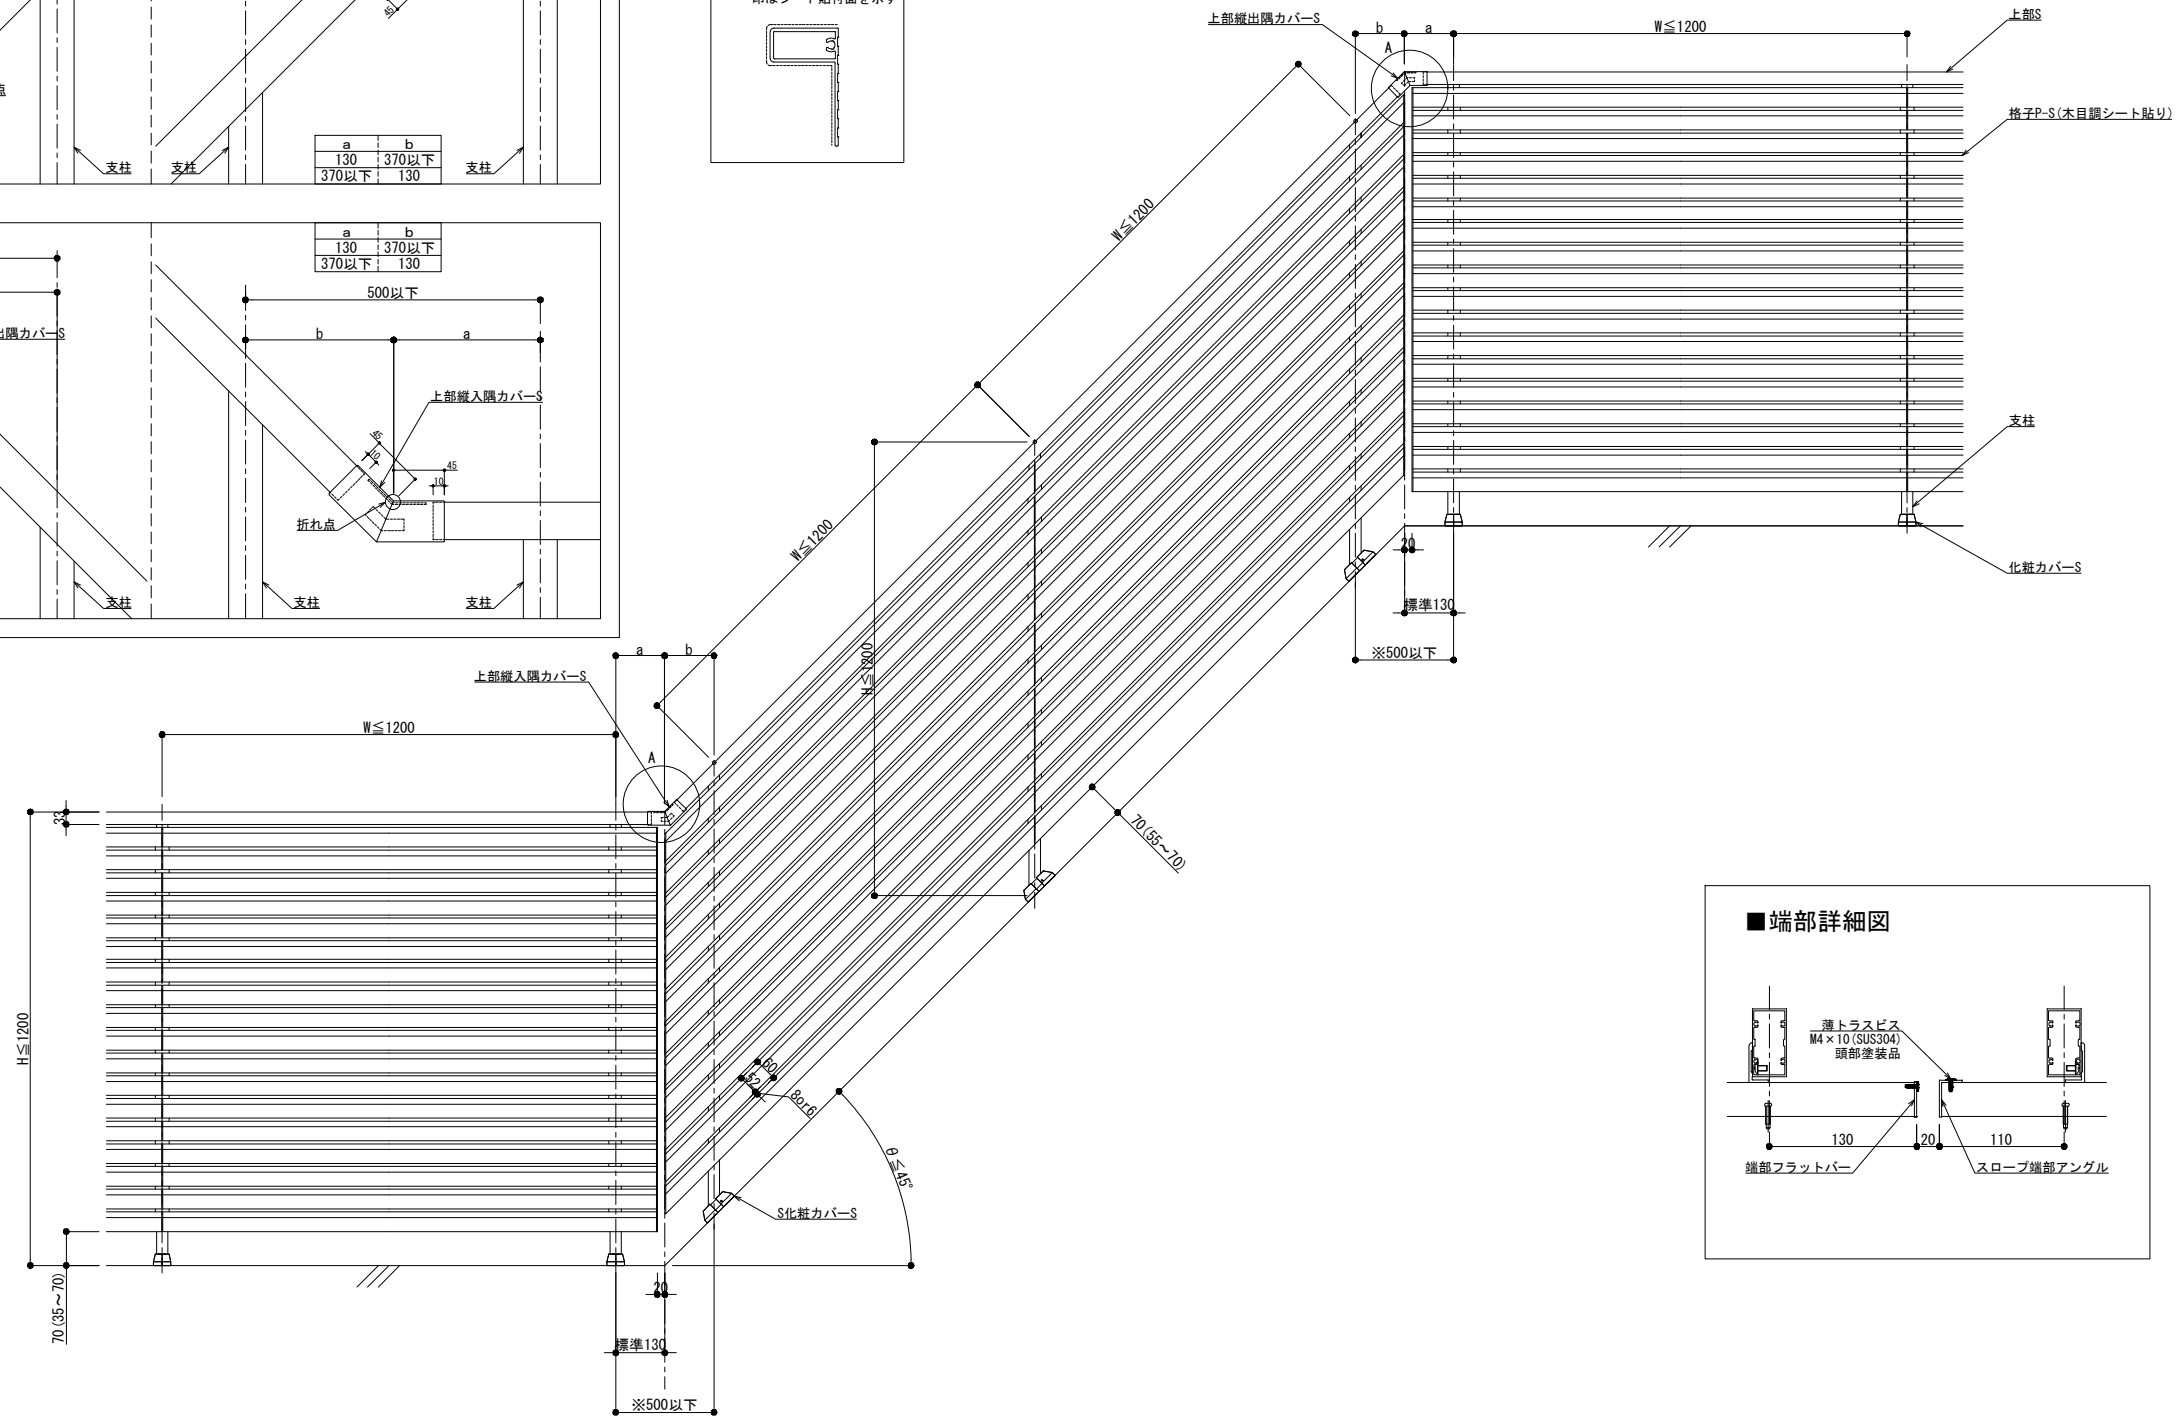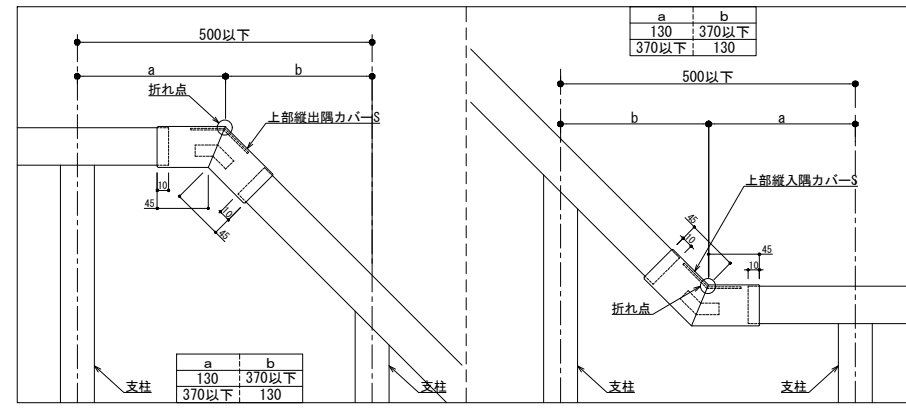

■ 端部詳細図

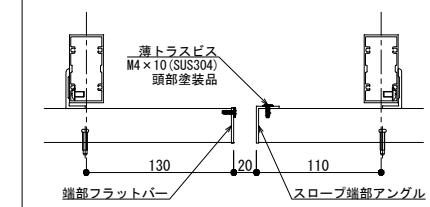

※格子のみ木目調となります。

制定: 2017.3.22
変更: 2020.11.27

改訂年月日	概要	特記事項

井上商事株式会社

作成	設計	担当	検印	工事名	縮尺	通し番号
					A1 1:10 A3 1:20	
作成年月日		タイプ		図名	区分	図面番号
				SLLタイプ スロープ納まり図 (木目調)		

管理番号: 00000000_000