
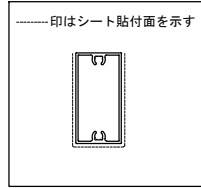


■ A部詳細図



折れ点部分の支柱割付ルール

※上部折れ点から一方の支柱までは130mmとし、支柱間隔は500mm以下とします。
(強度低下を防ぐため)

※躯体折れ点から水平部の支柱までは標準130mmとします。

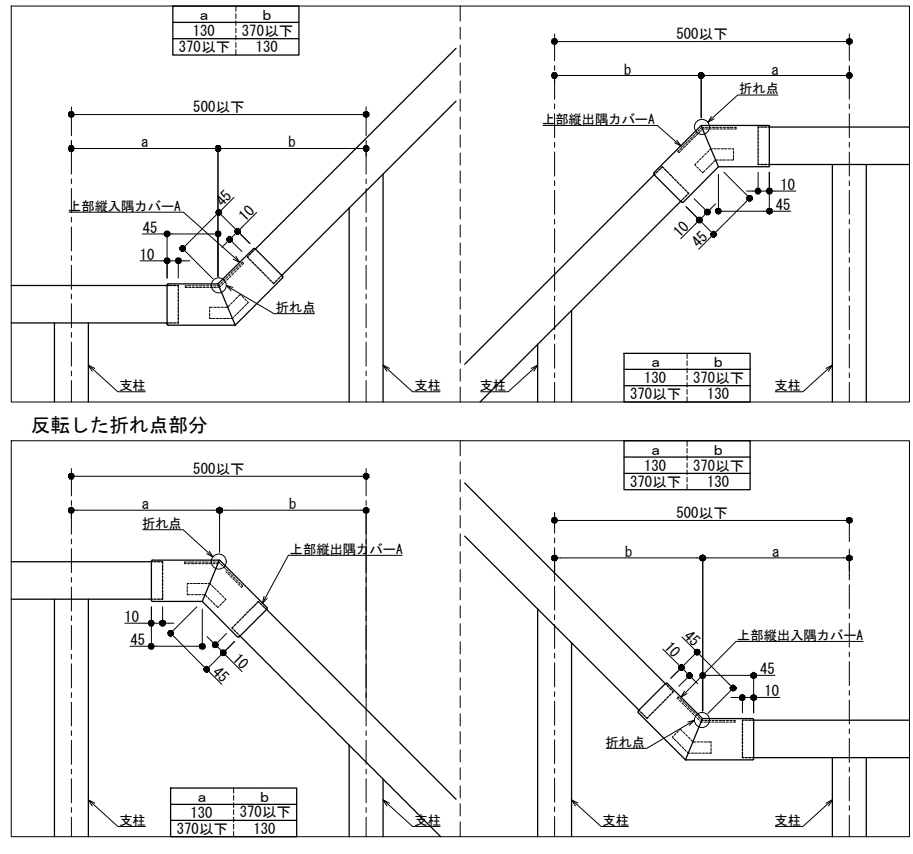

■ B部詳細図

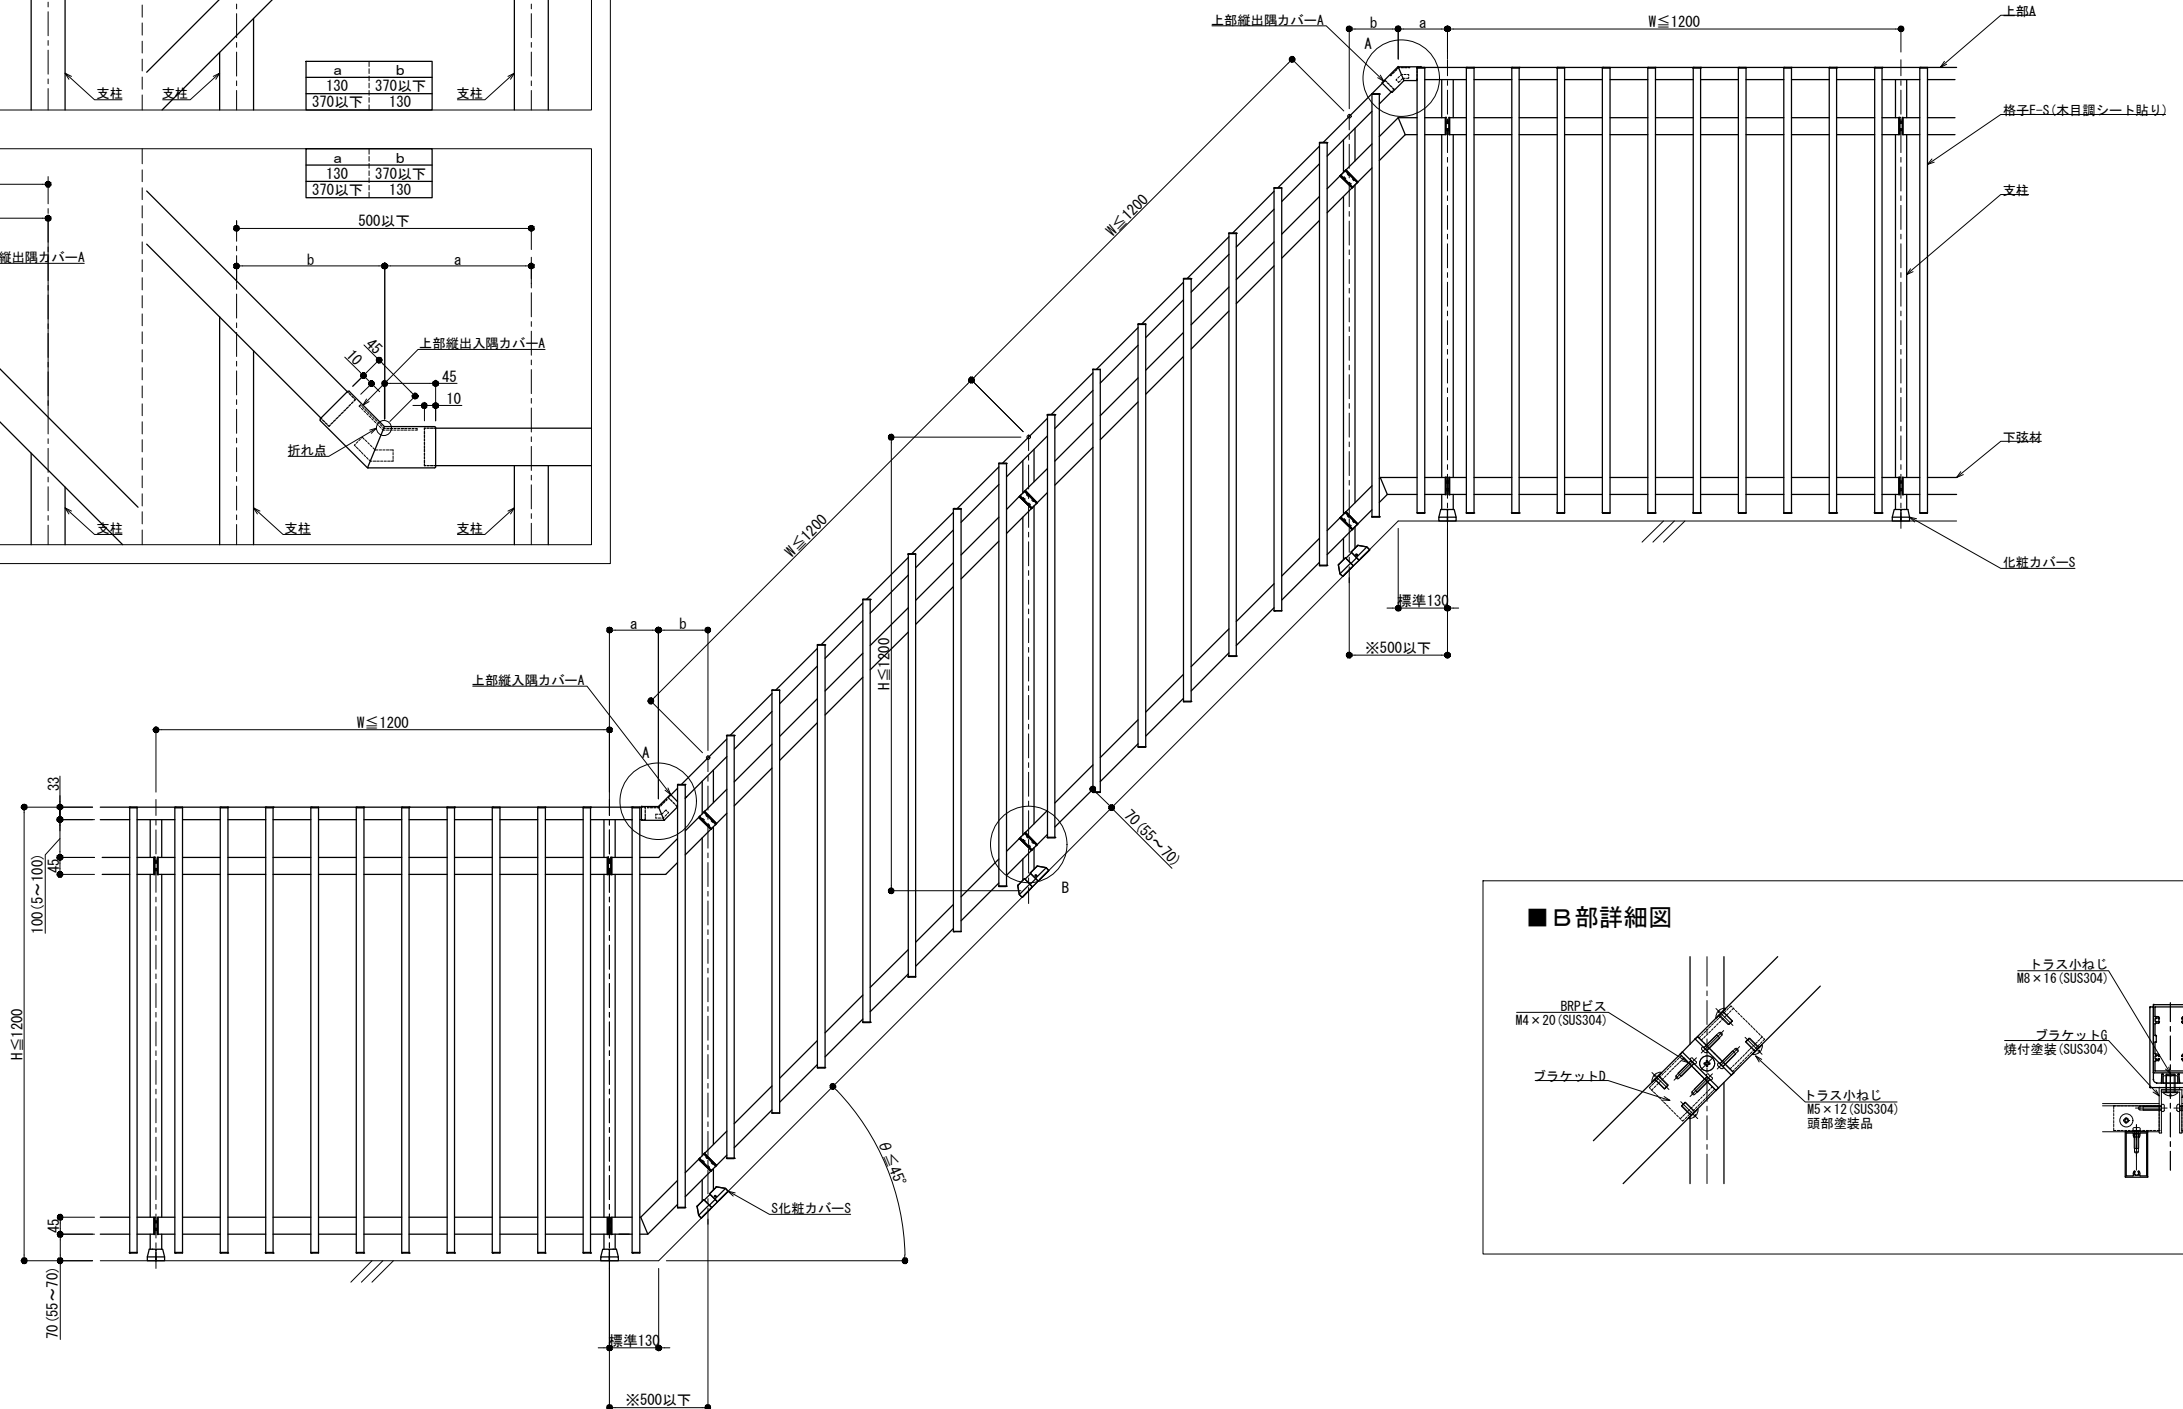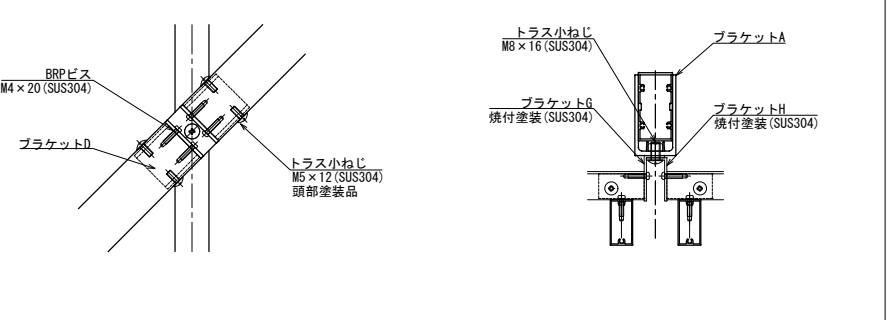

※格子のみ木目調となります。

製図: 2023.02.07

改訂年月日	概要	特記事項

井上商事株式会社

作成	設計	担当	検印	工事名	縮尺	通し番号
					A1:10 A3:20	
作成年月日	タイプ	図名	区分			
		FMKタイプ スロープ納まり図(木目調)	図面番号			
管理番号						00000000_000