






■ A部詳細図

折れ点部分の支柱割付ルール

※折れ点から一方の支柱までは130mmとし、支柱間隔は500mm以下とします。
(強度低下を防ぐため)

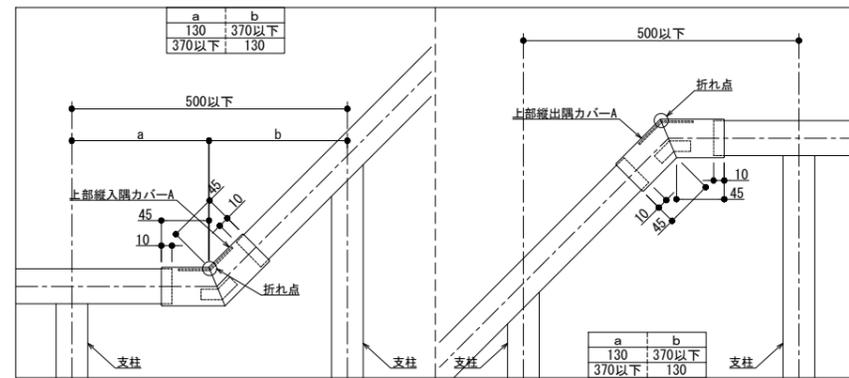

反転した折れ点部分

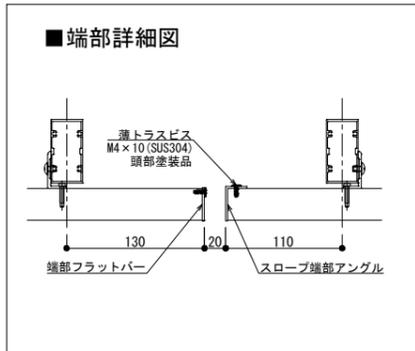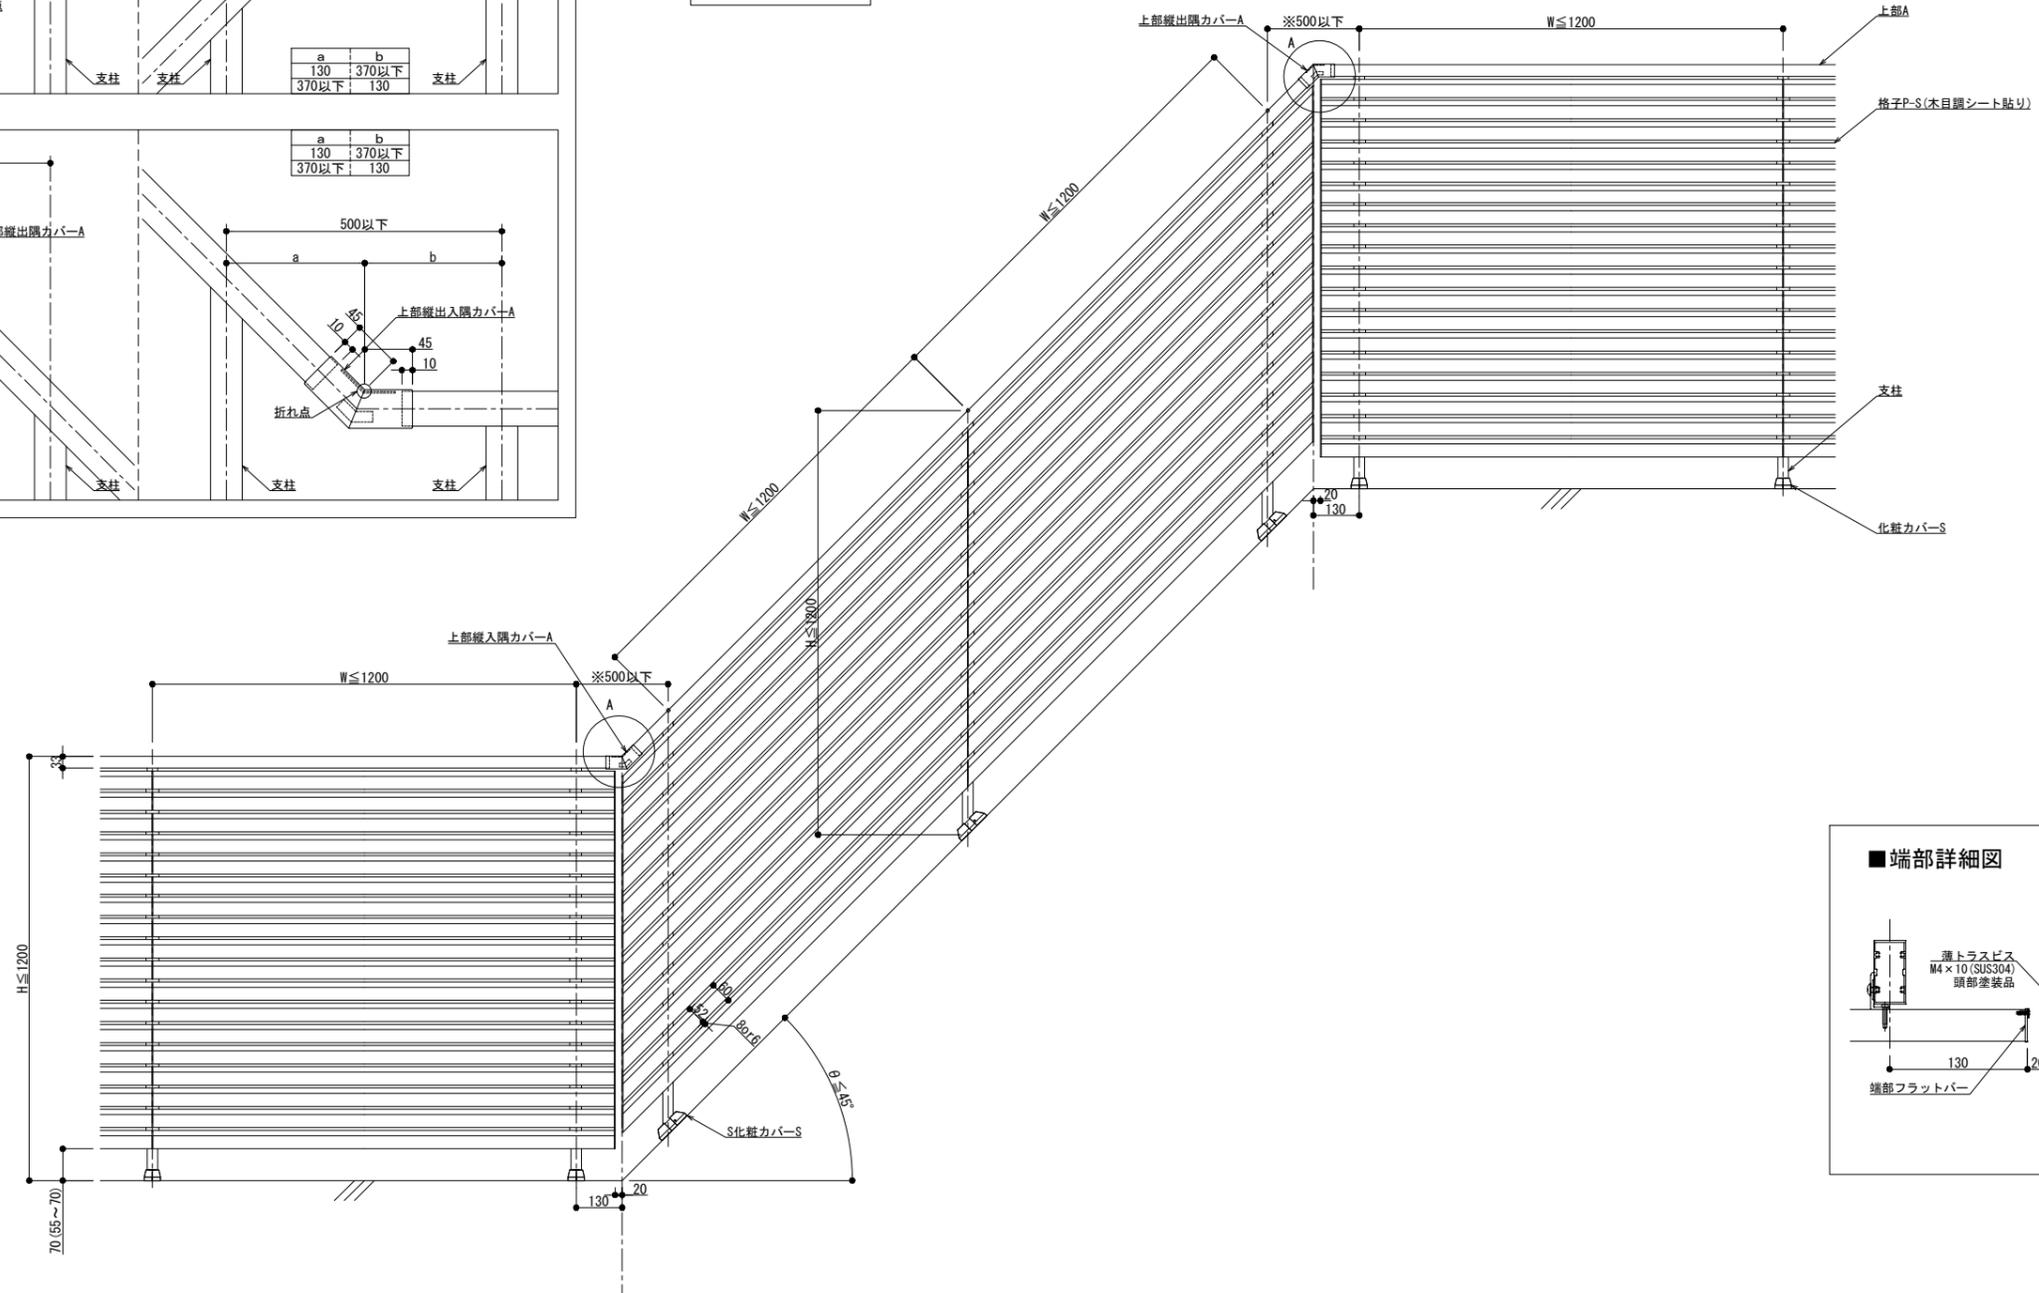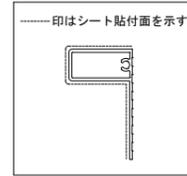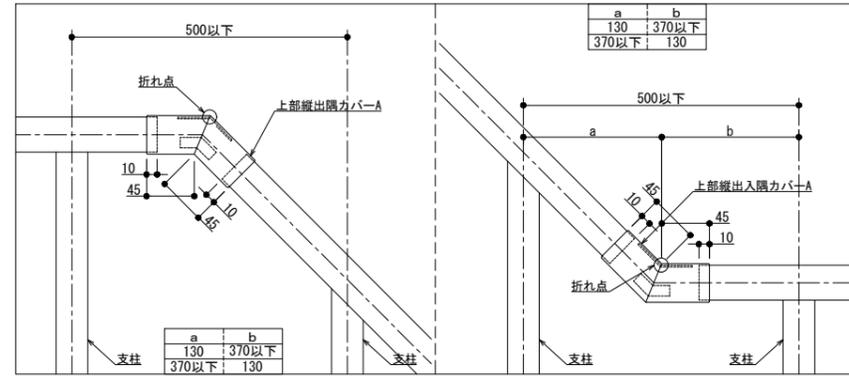

※格子のみ木目調となります。

製図: 2019.05.20

改訂年月日	概要	特記事項

井上商事株式会社

作成	設計	担当	検印	工事名	縮尺	通し番号
					A1 1:10 A3 1:20	
作成年月日	タイプ	図名	区分	図面番号		
		LLタイプ スロープ納まり図 (木目調)				

管理番号: 00000000_000