


縦断面図

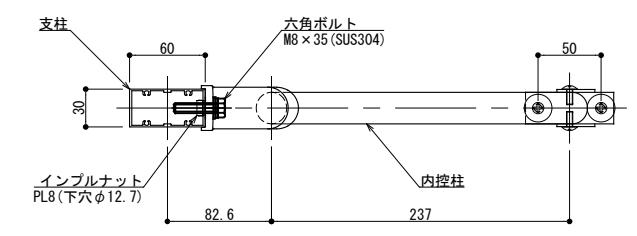

※ 内控柱は、コーナー柱には使用できません。

内控柱部 横断面図

変更: 2019.03.01

訂改	改訂年月日	概要	特記事項	ISEI エンジニアライン 井上商事株式会社	作成	設計	担当	検印	工事名	縮尺	通し番号
	作成年月日				タイプ	図名	区分	図面番号	校の内		
内控柱スラブ納まり										A1:3 A3:6	000000001_000