



手すり支柱間 隔板取りつける場合

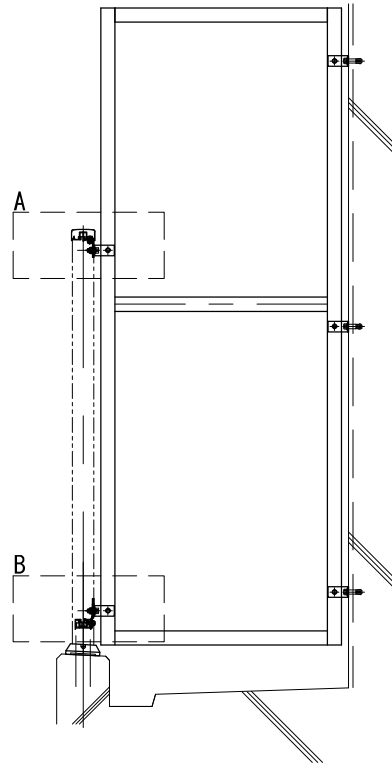

手すり芯納まり

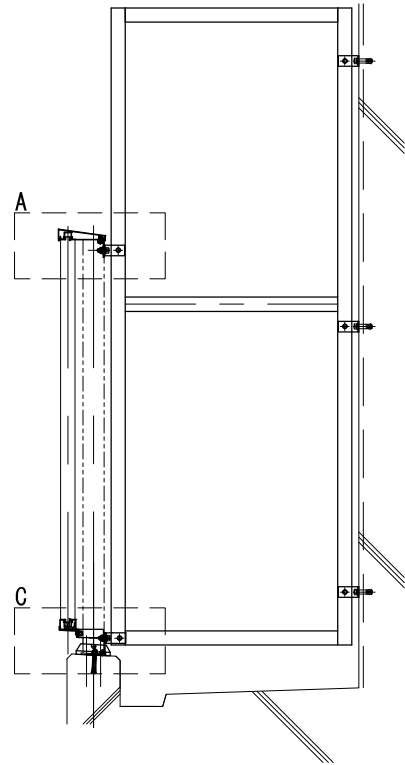


外付けユニットタイプ納まり


※手すり支柱間 隔板取付ブラケット (A・B・C) の使用組合せ

	ユニットタイプ	後付・埋込	笠木付
手すり芯納まり	K. 2K P. 2P	A+B	
外付けユニットタイプ納まり	IG. ICG IK. ILL FMK. BMK OK. OP SK. SG SLL	A+C	不可 ※手すり支柱と隔板の位置を合わせて固定。

※隔板取付ブラケットA 詳細図

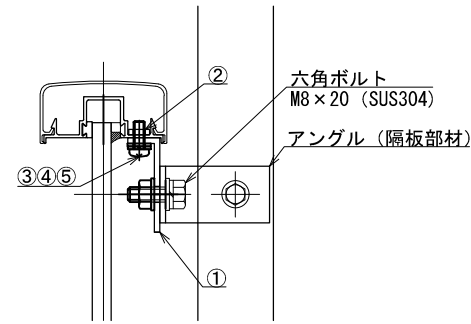


(縦断面図：パネルタイプの場合)

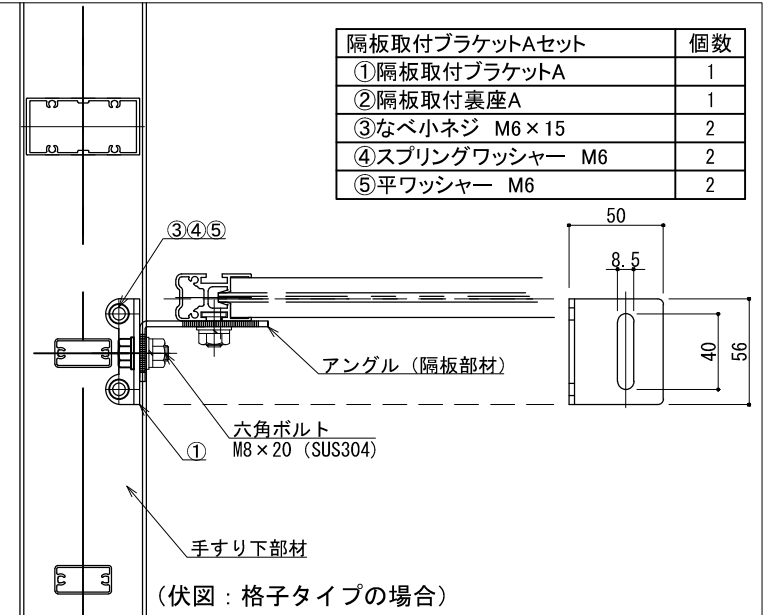


隔板取付ブラケットAセット	個数
① 隔板取付ブラケットA	1
② 隔板取付裏座A	1
③ なべ小ネジ M6×15	2
④ スプリングワッシャー M6	2
⑤ 平ワッシャー M6	2

(伏図：格子タイプの場合)

※隔板取付ブラケットB 詳細図

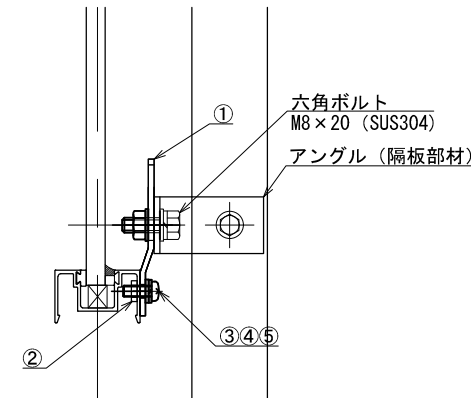


(縦断面図：パネルタイプの場合)

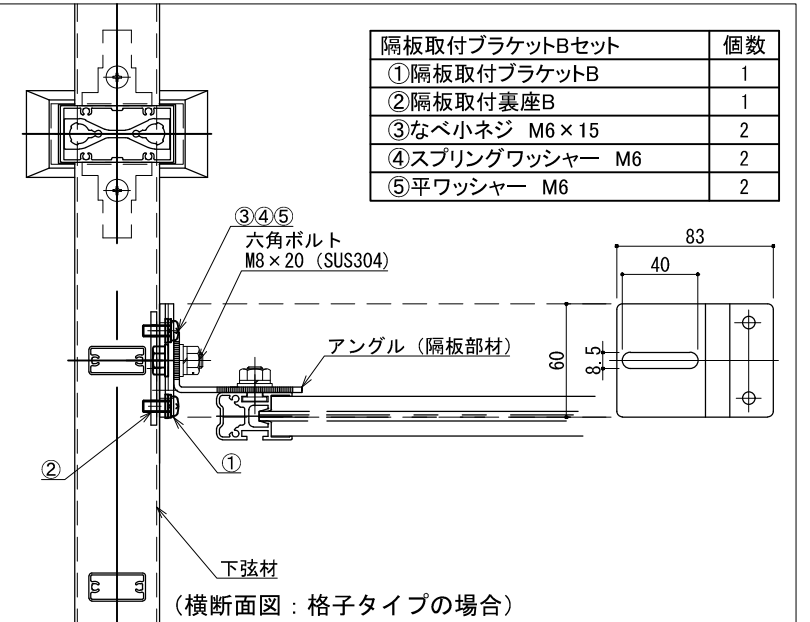


隔板取付ブラケットBセット	個数
① 隔板取付ブラケットB	1
② 隔板取付裏座B	1
③ なべ小ネジ M6×15	2
④ スプリングワッシャー M6	2
⑤ 平ワッシャー M6	2

(横断面図：格子タイプの場合)

※隔板取付ブラケットC 詳細図

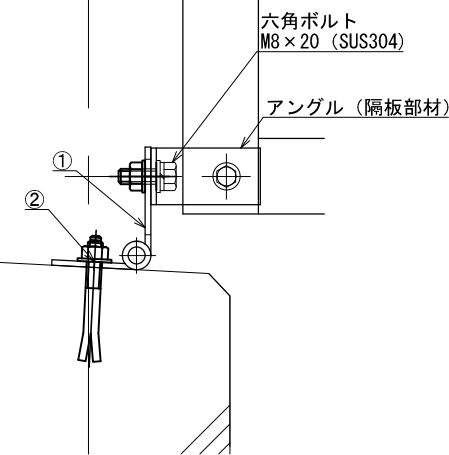

隔板取付ブラケットCセット	個数
① 隔板取付ブラケットC	1
② ストレートアンカー M8×50	1

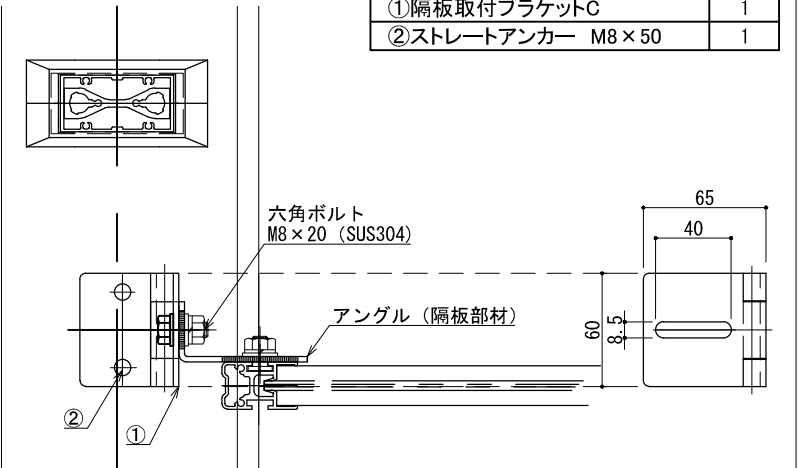

製定: 2017.04.01 変更: 2018.03.04



改訂	改訂年月日	概要	特記事項

井上商事株式会社

作成	設計	担当	検印	工事名	縮尺	通し番号
					A1 1:2 A3 1:4	
作成年月日		タイプ		図名	区分	図面番号
				手すり支柱間 隔板取付ブラケット詳細図		

管理番号 00000000.000

制定 2017.04.01
改訂
変更 2018.03.04

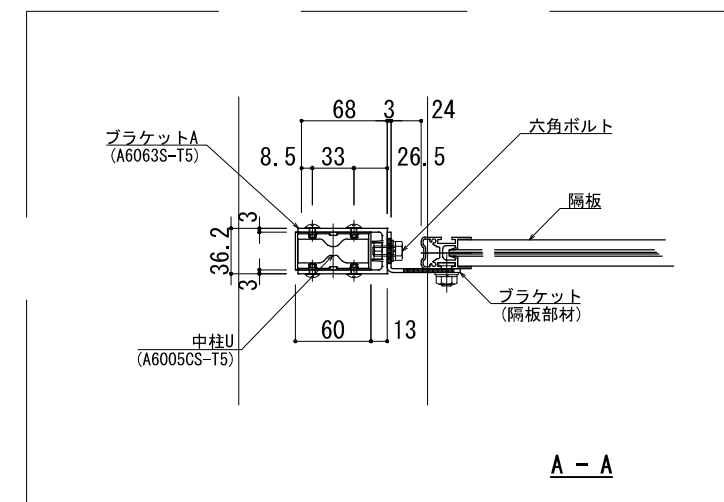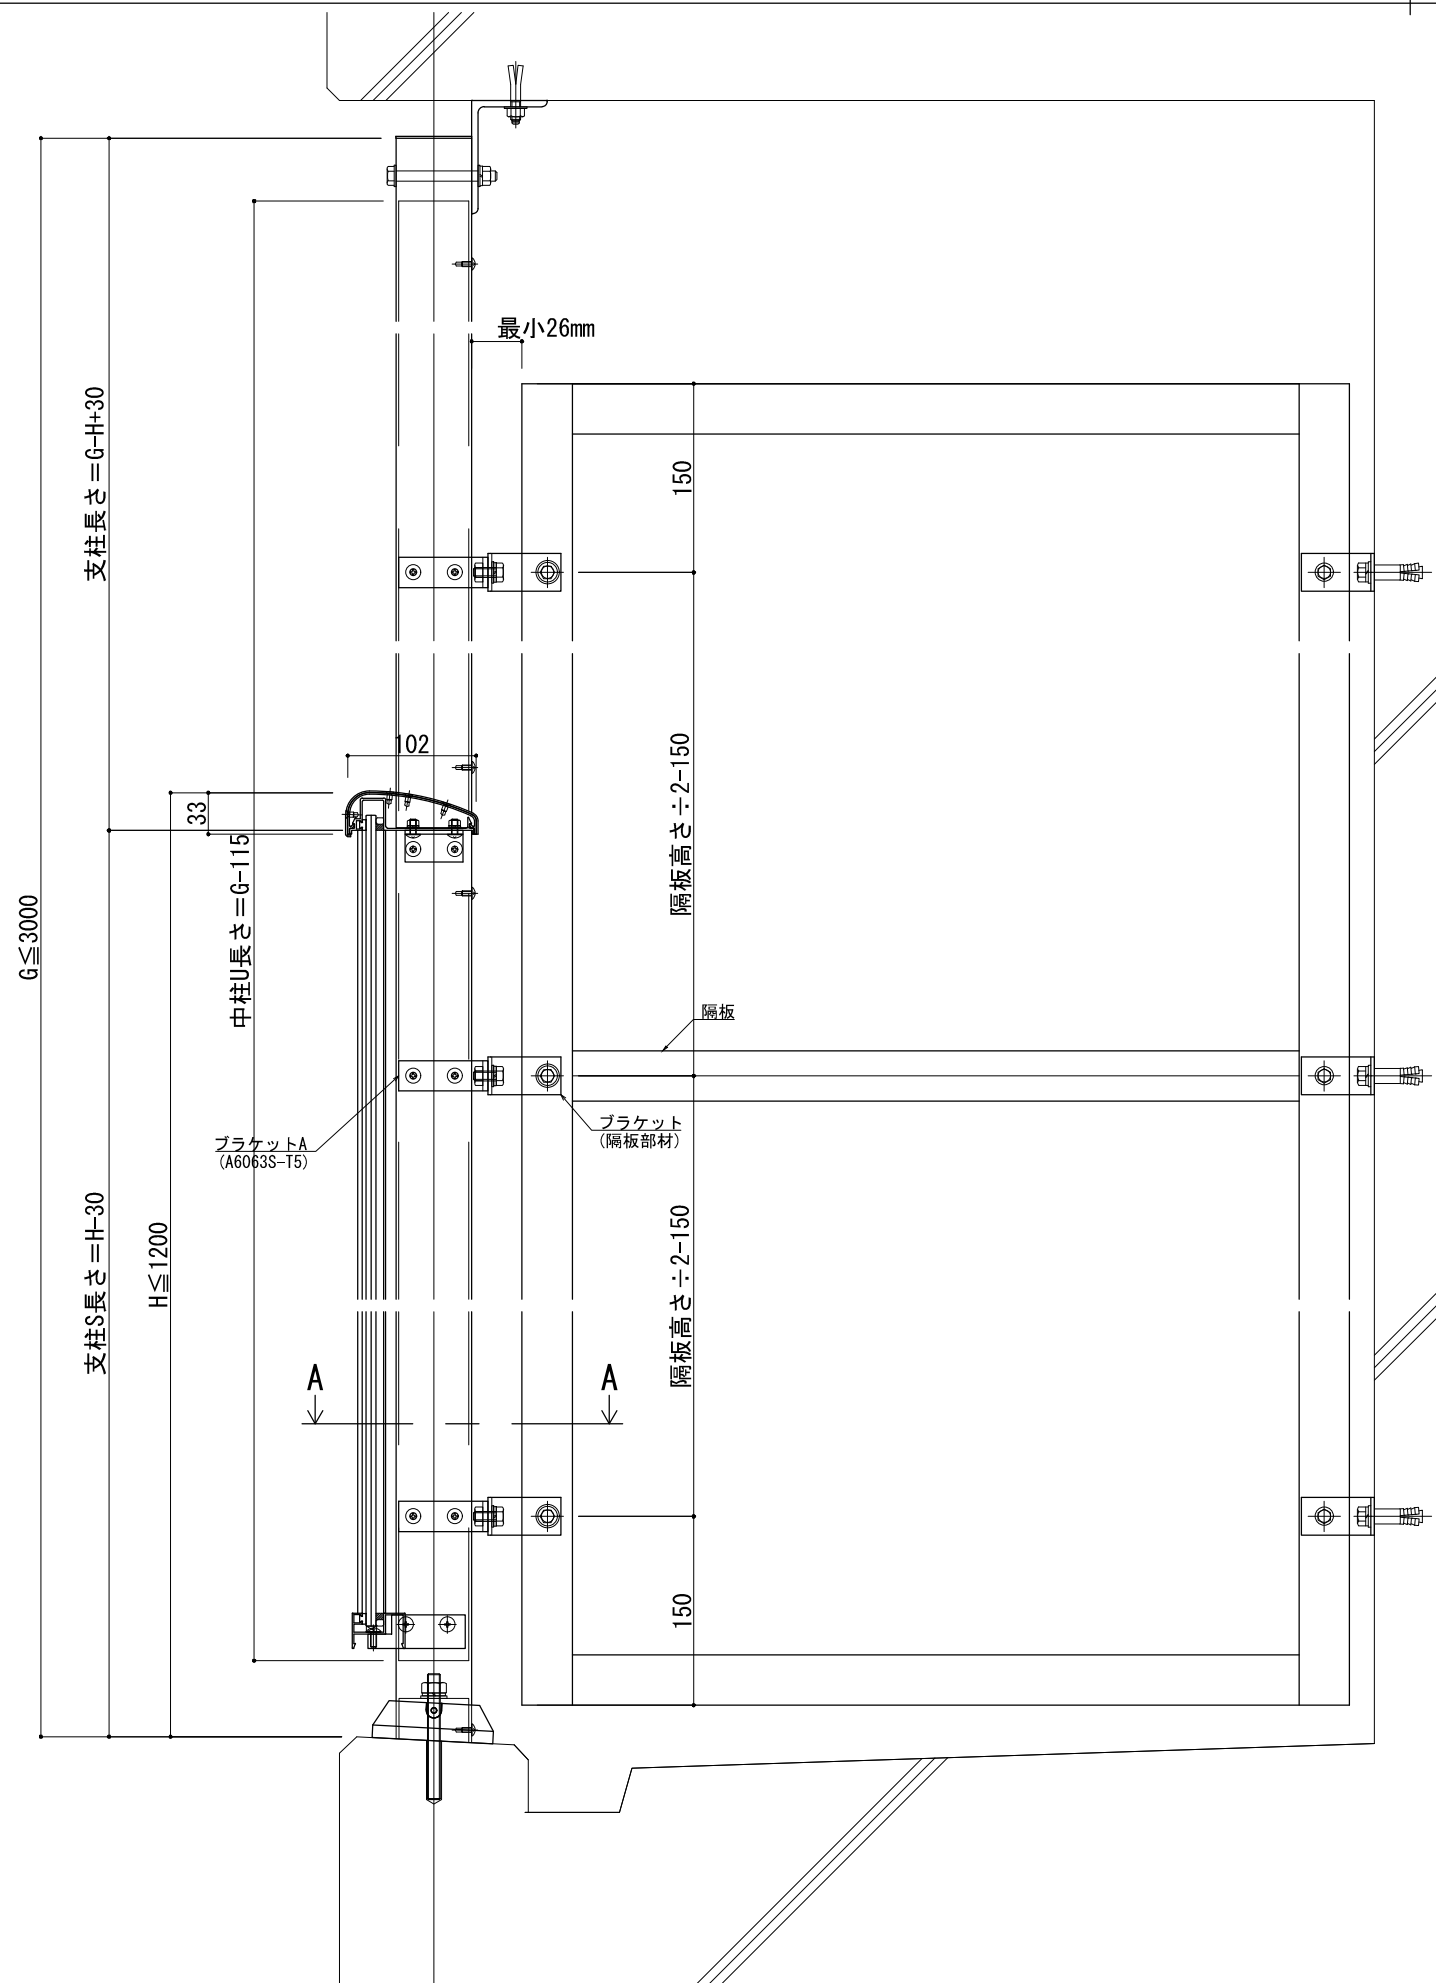

改訂年月日	概要	特記事項

井上商事株式会社

作成	設計	担当	検印	工事名
作成年月日	タイプ	図名		方立工法 SG 隔板納まり図

縮尺	通し番号
A1 1:3 A3 1:6	
区分	図面番号

管理番号 00000000,000