

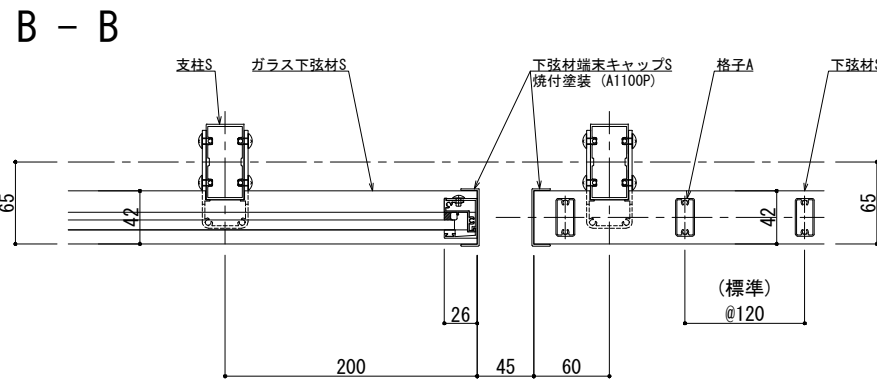
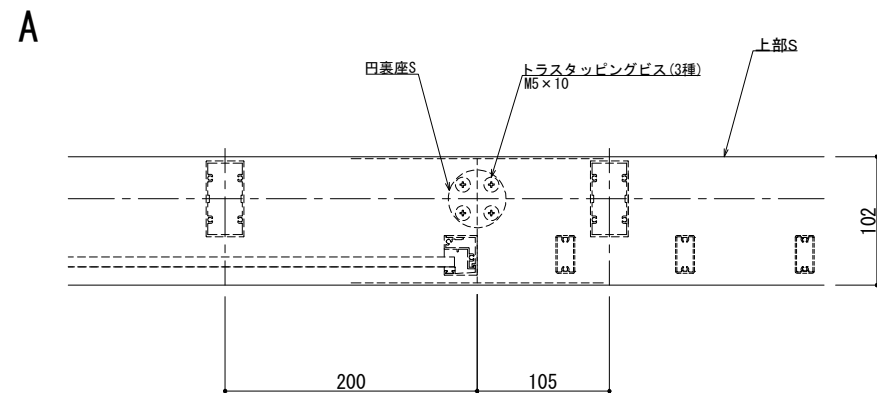
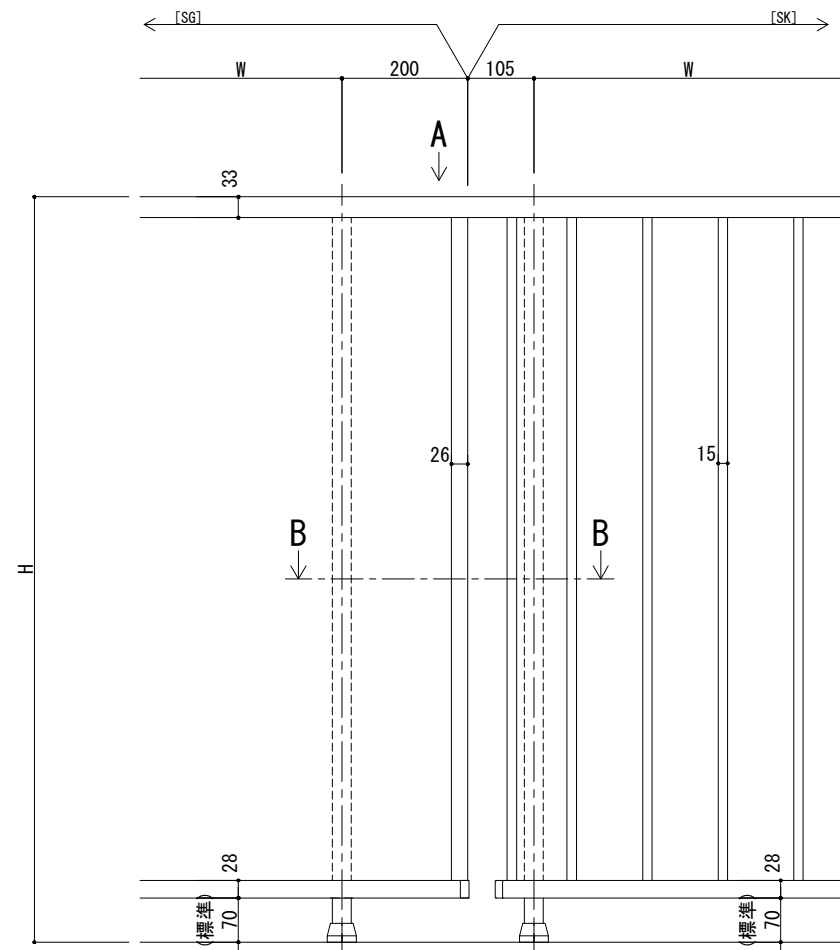
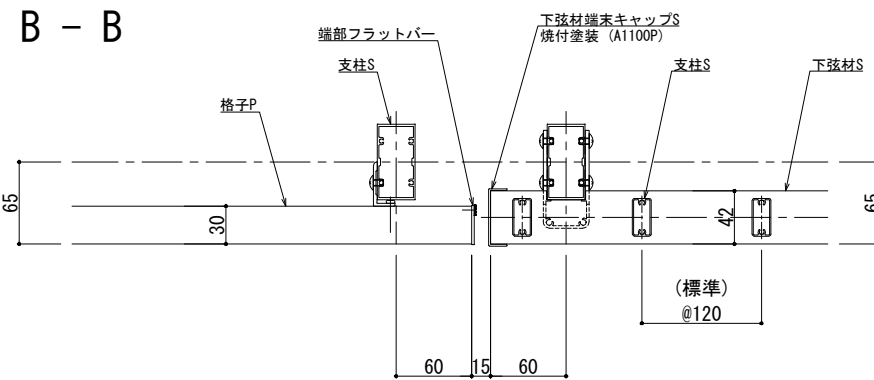





スリムフェイス ガラス [SG] + 格子 [SK] 組合せ

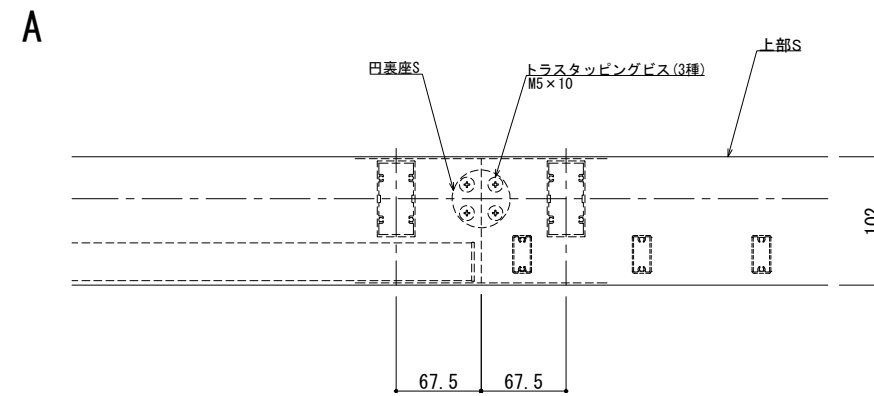

スリムフェイス ラティスルーバー [SLL] + 格子 [SK] 組合せ

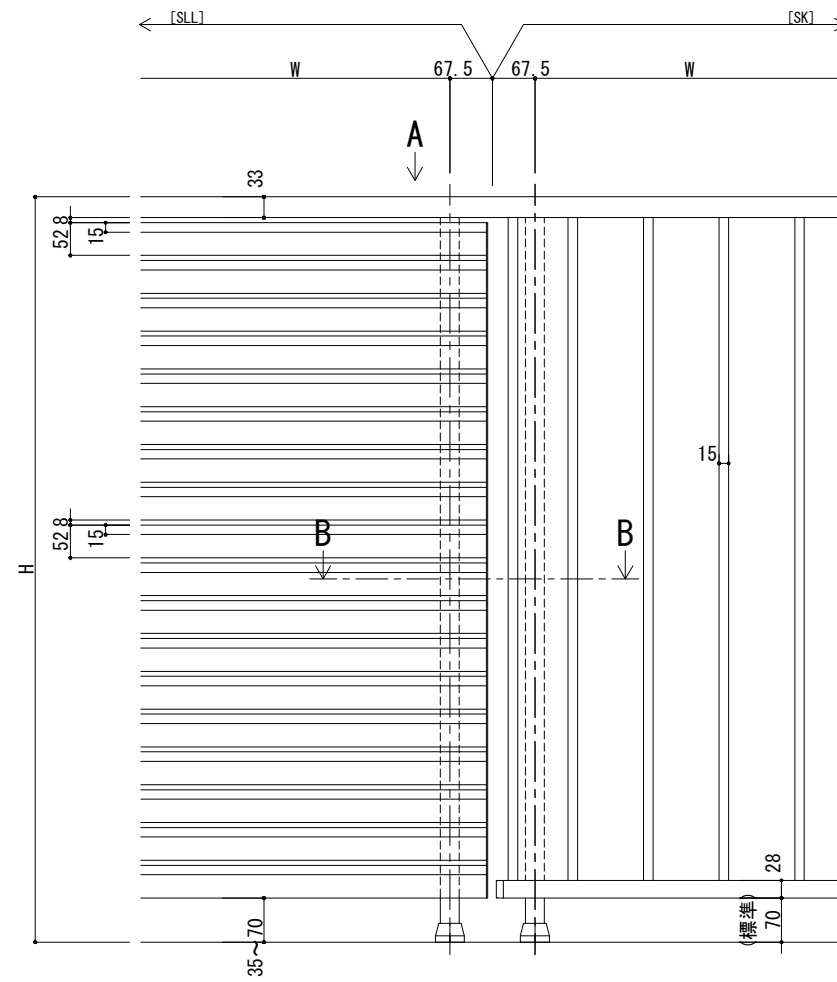

スリムフェイス ガラス [SG] + ラティスルーバー [SLL] 組合せ

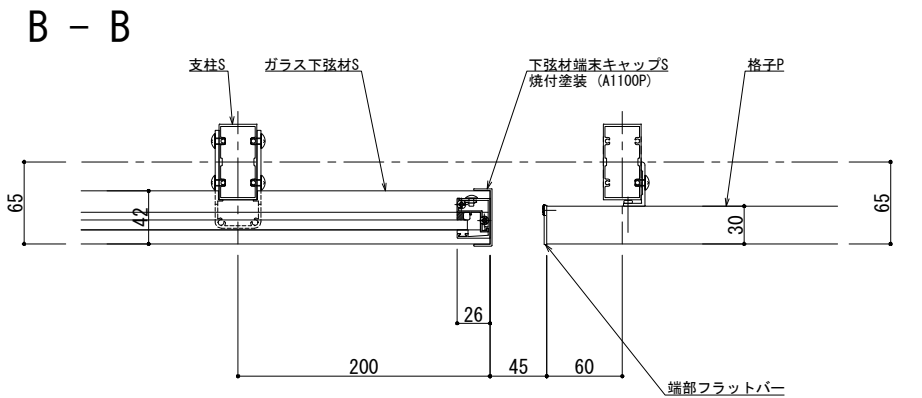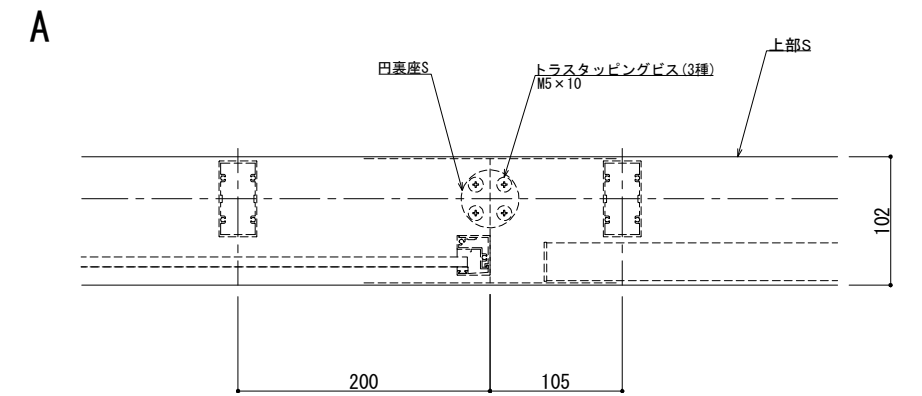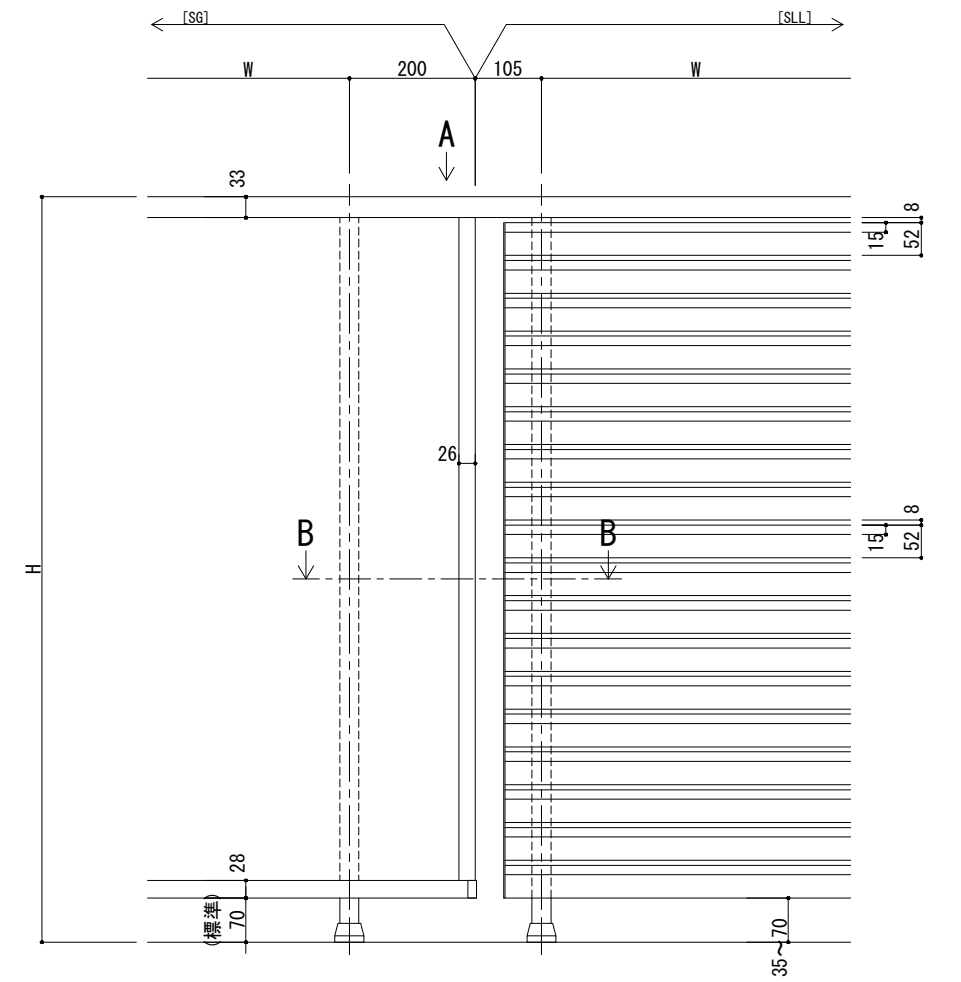

| | | |
|-------|----|------|
| 改訂年月日 | 概要 | 特記事項 |
| | | |
| | | |

井上商事株式会社

| | | | | |
|-------|-----|----------------------|----|-----|
| 作成 | 設計 | 担当 | 検印 | 工事名 |
| | | | | |
| 作成年月日 | タイプ | 図名 | | |
| | | スリムフェイス異形タイプ組合せの取合い図 | | |

| | |
|---------------|--------------|
| 縮尺 | 通し番号 |
| A1 1:3 A3 1:6 | |
| 区分 | 図面番号 |
| | |
| 管理番号 | 00000000_000 |