

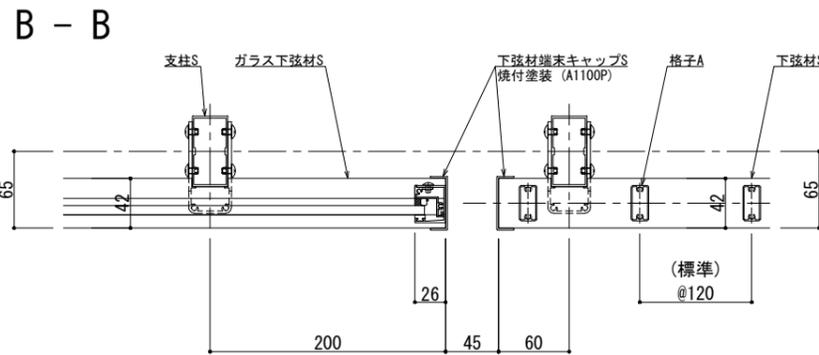
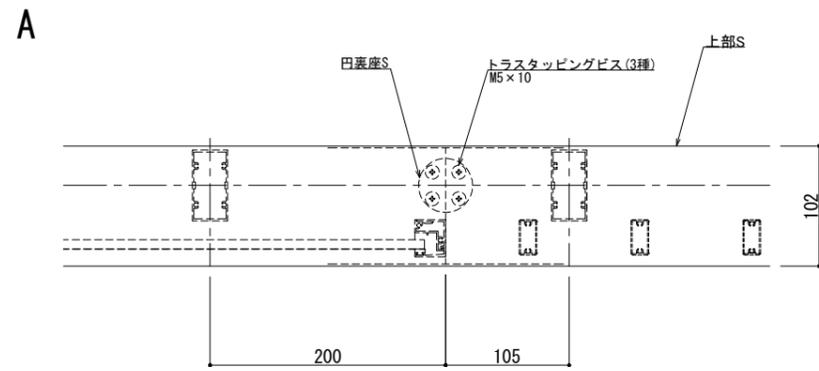
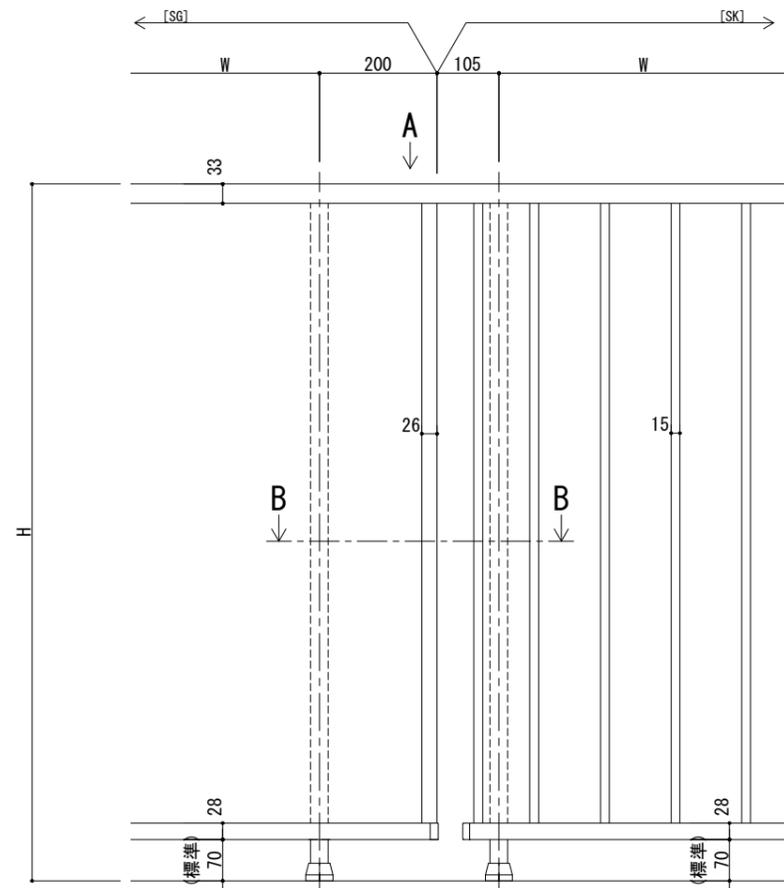
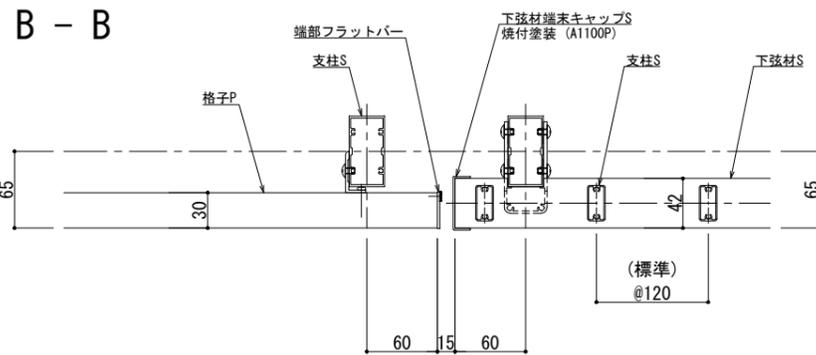





スリムフェイス ガラス [SG] + 格子 [SK] 組合せ

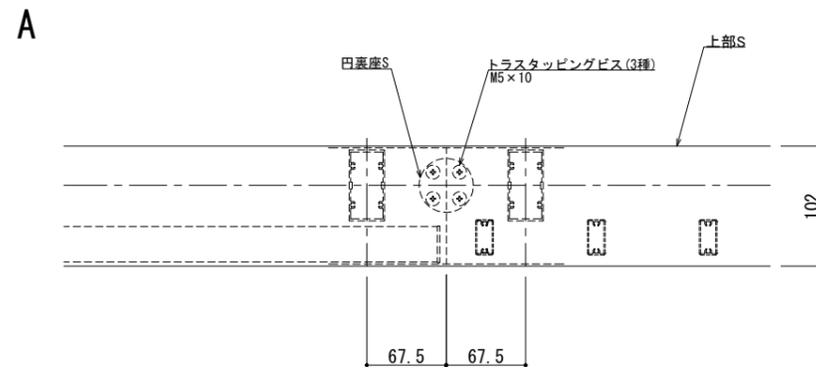

スリムフェイス ラティスルーバー [SLL] + 格子 [SK] 組合せ

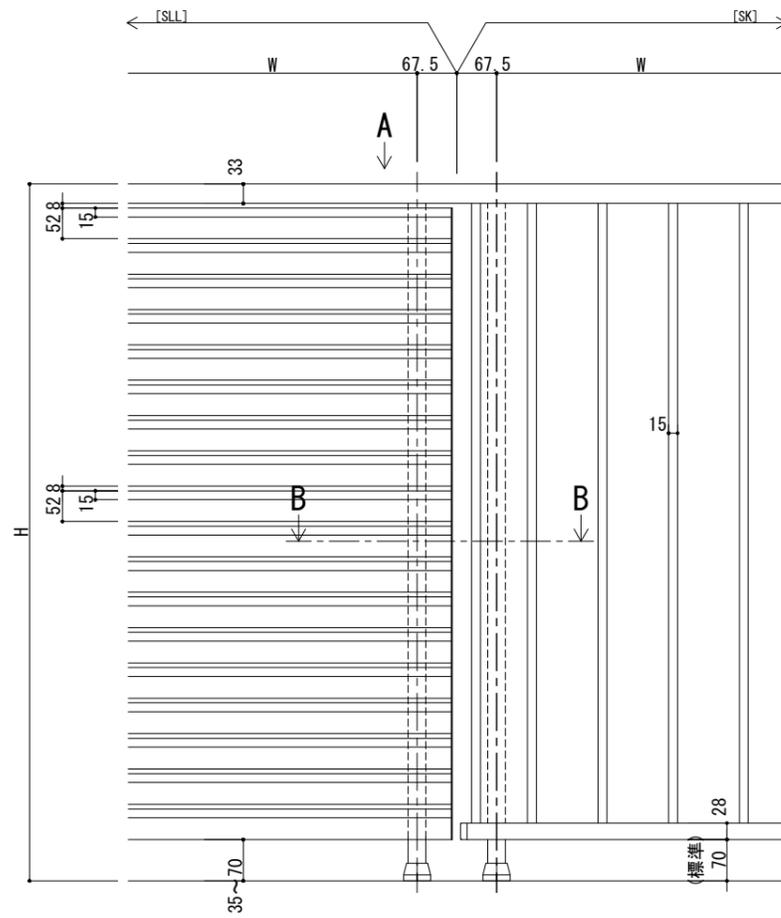

スリムフェイス ガラス [SG] + ラティスルーバー [SLL] 組合せ

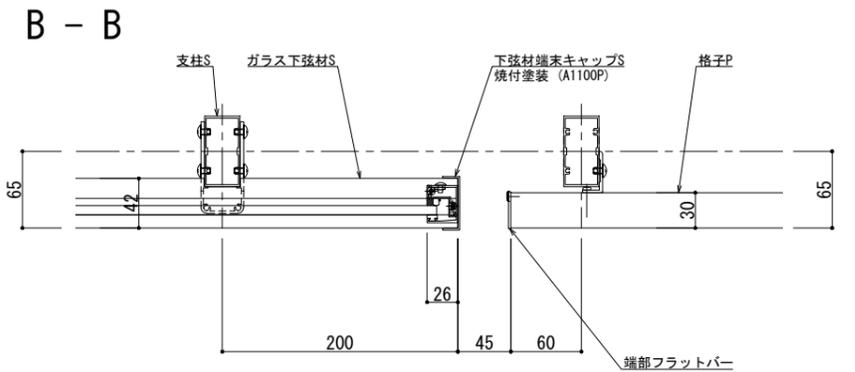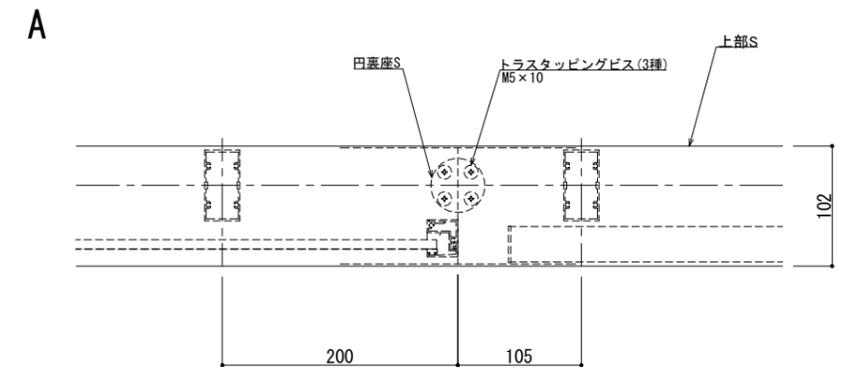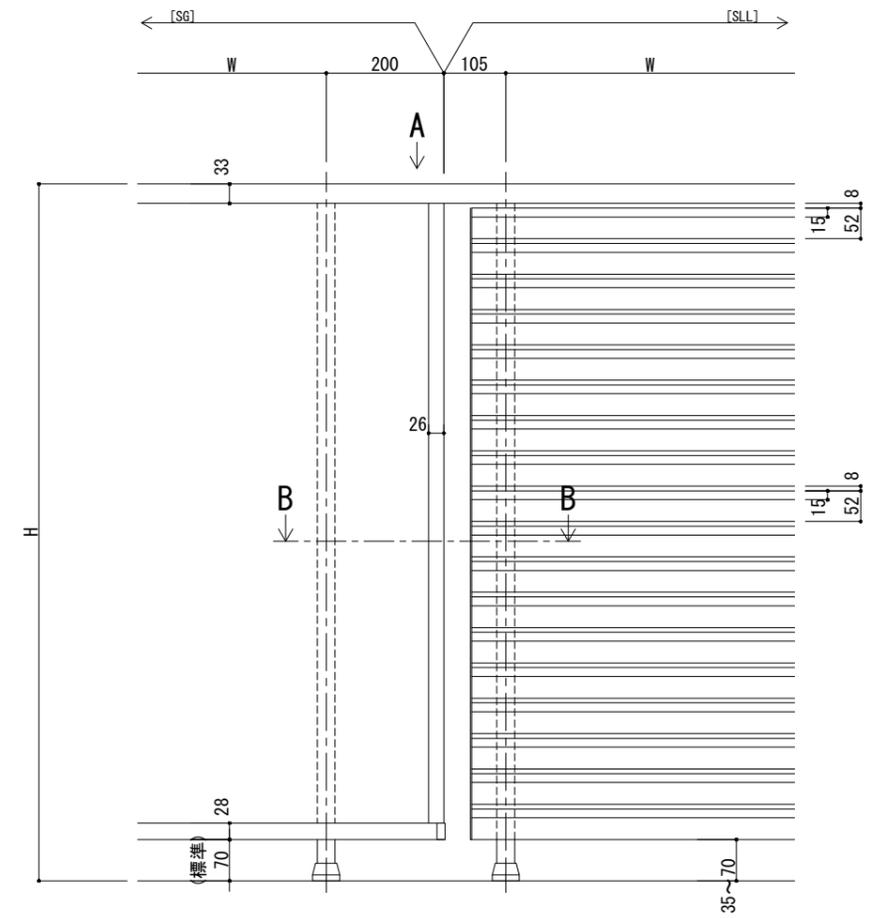

製図: 2025.02.12

改訂年月日	概要	特記事項

井上商事株式会社

作成	設計	担当	検印	工事名
作成年月日	タイプ	図名		
		スリムフェイス異形タイプ組合せの取合い図		

縮尺	通し番号
A1 1:3 A3 1:6	
区分	図面番号
管理番号	00000000.000