
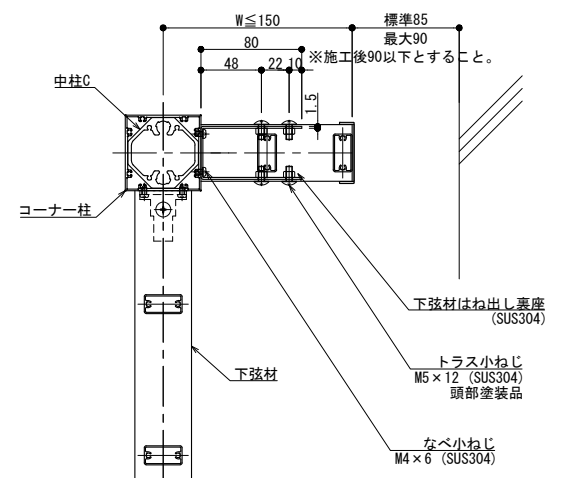
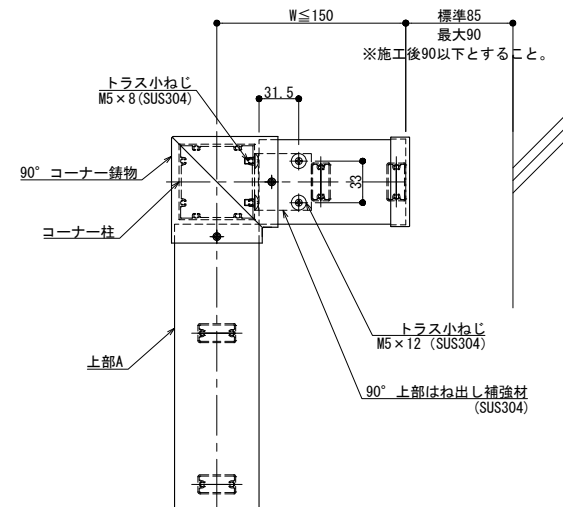


縦断面図

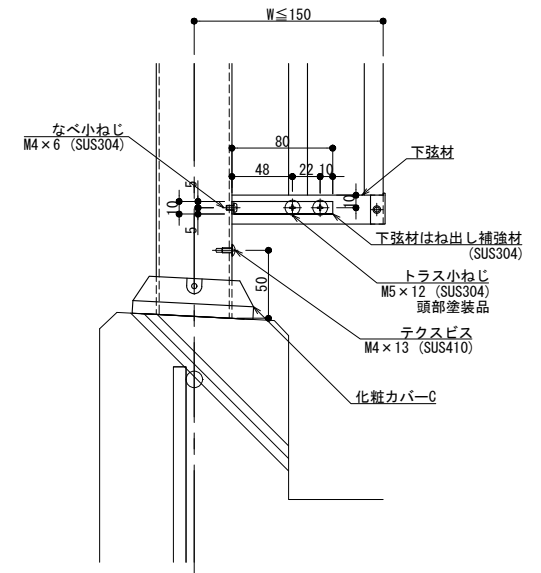

※やむを得ずはね出しとなる手すりには補強を行い、
 通常の使用状態で脱落のないように考慮していますが、
 一般部と同等の強度とはなりません。
 ※Pタイプ不可

製図: 2018. 7. 25
 変更: 2019. 03. 04




改訂年月日	概要	特記事項

井上商事株式会社

作成	設計	担当	検印	工事名
作成年月日		タイプ		図名
				コーナー部 端部はね出し A仕様

縮尺	通し番号
A1 1:3 A3 1:6	
区分	図面番号

管理番号: 00000000_000

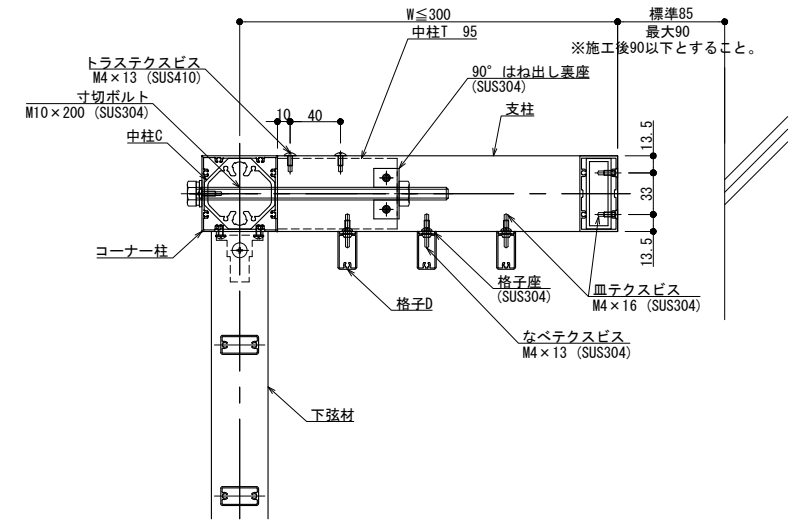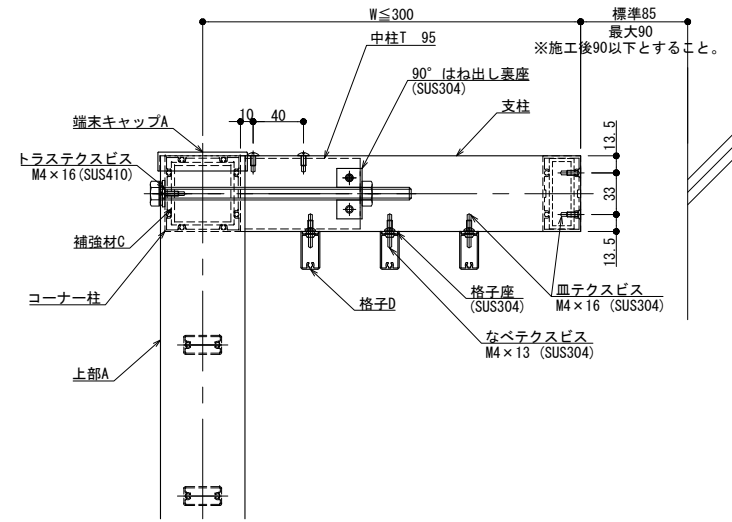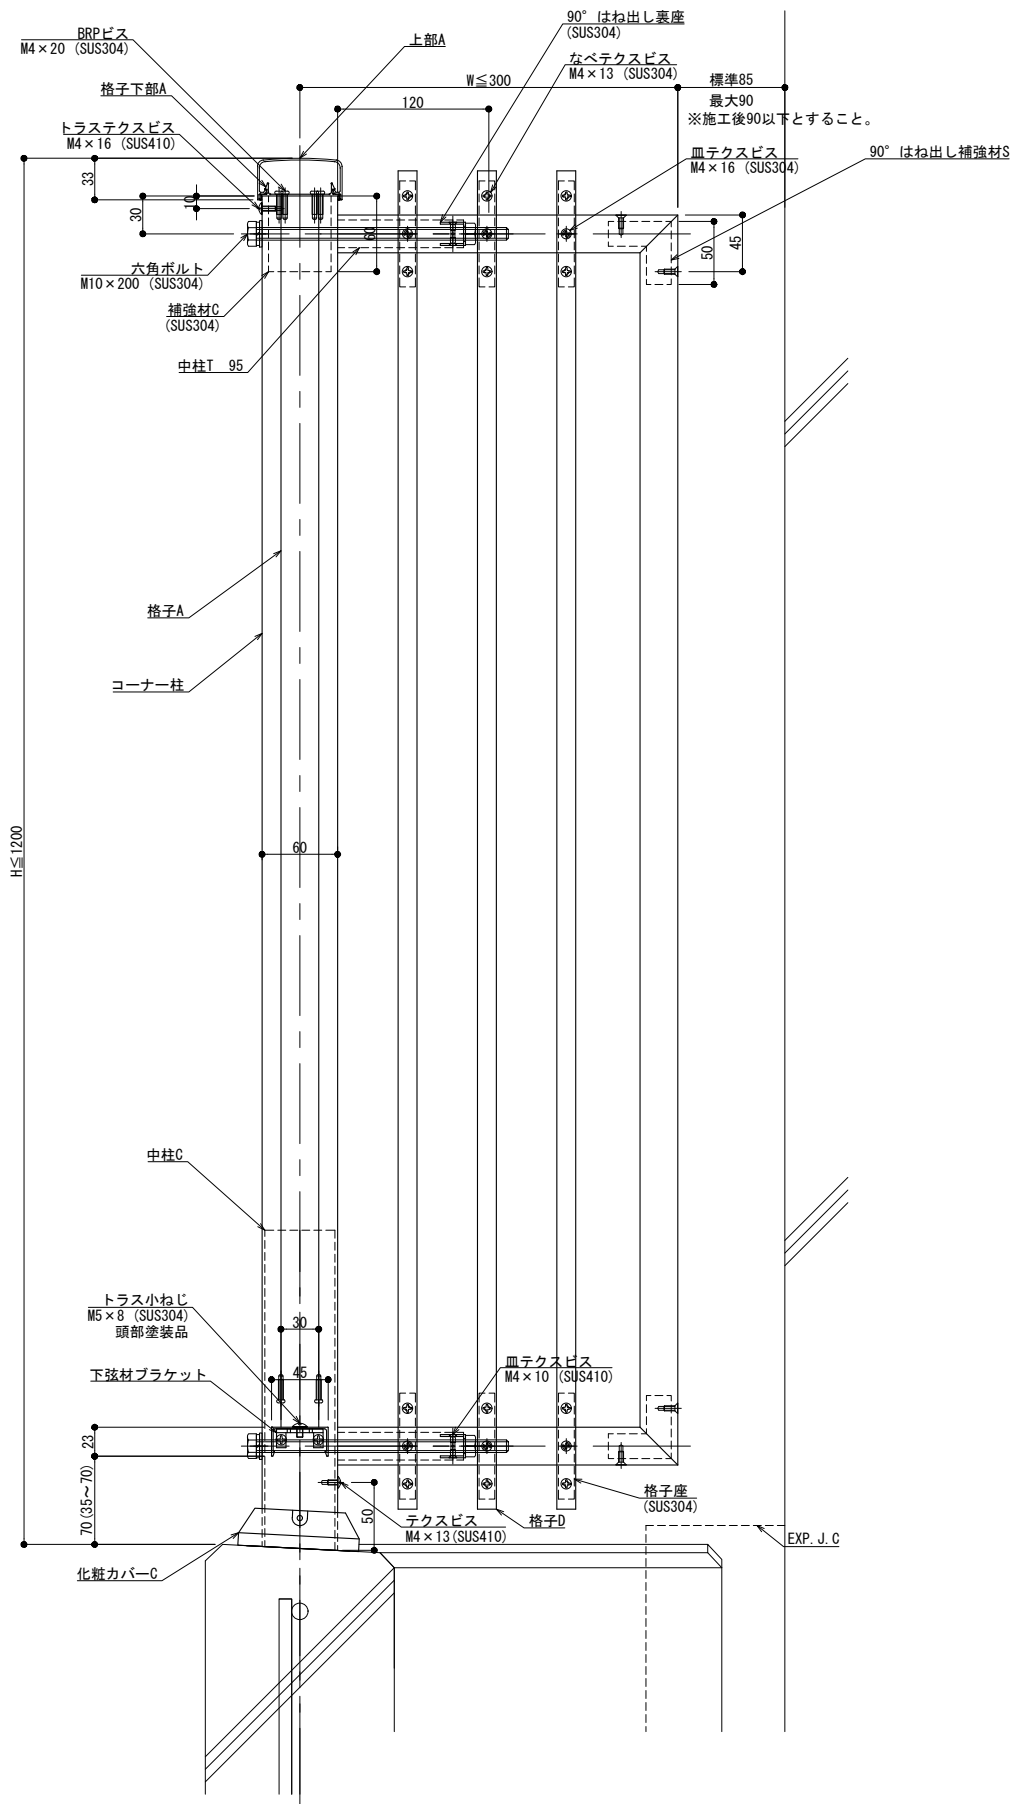

縦断面図

※やむを得ずはね出しとなる手すりには補強を行い、
 通常の使用状態で脱落のないように考慮していますが、
 一般部と同等の強度とはなりません。
 ※Pタイプ不可

制定: 2018. 7. 25
 改訂: 2018. 03. 04

改訂年月日	概要	特記事項

井上商事株式会社

作成	設計	担当	検印	工事名
作成年月日		タイプ		図名
				コーナー部 端部はね出し B仕様

縮尺	通し番号
A1 1:3 A3 1:6	
区分	図面番号

管理番号: 00000000.000