




ジョイントリングS
※ジョイントリングは、ダミー柱と支柱の間には取り付けないでください。
D6特低テクスビス M4 x 10

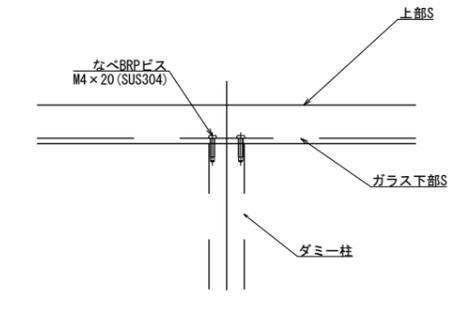

B部詳細図

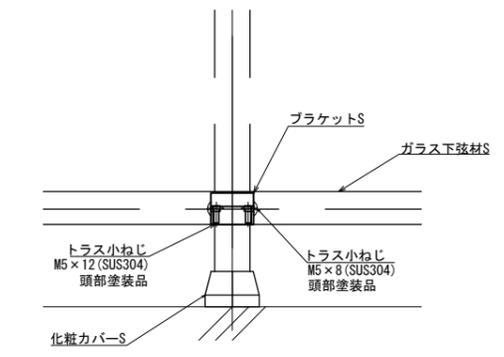

C部詳細図

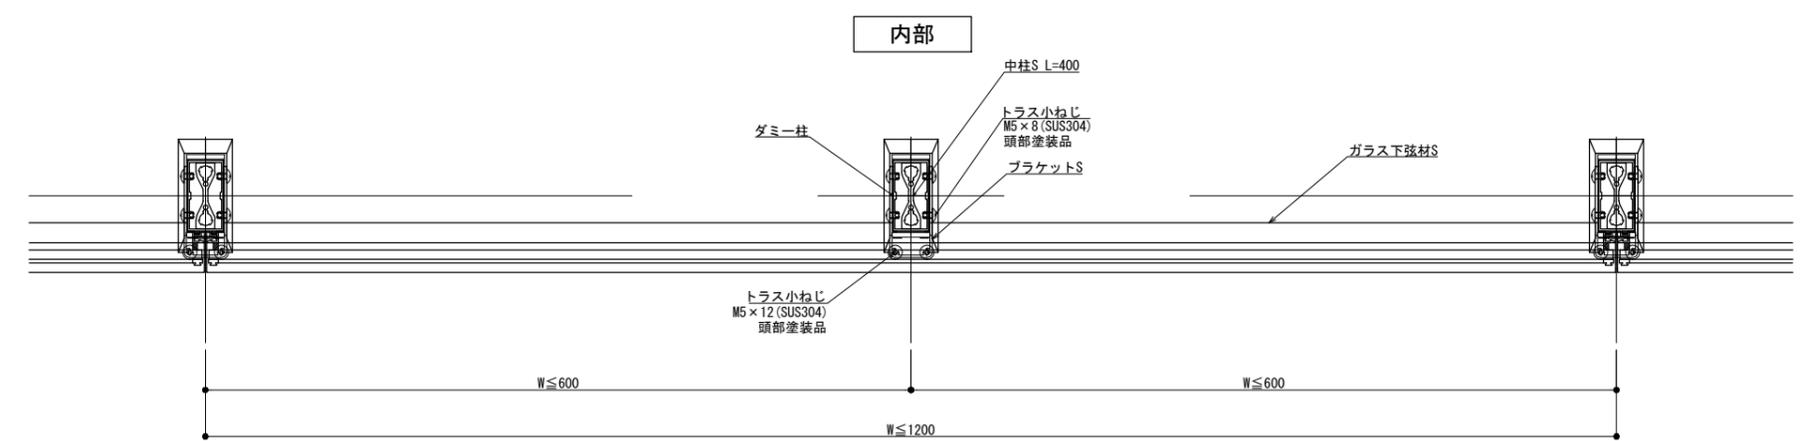

内部

外部

横断面図

改訂年月日	概要	特記事項

井上商事株式会社

作成 齋藤	設計 重山	担当 重山	検印 重山	工事名 .	縮尺 A1 1:3 A3 1:6	通し番号 .
作成年月日 2023.09.06	タイプ .	図名 SGタイプ ダミー柱 納まり図	区分 .	図面番号 .	枚の内 .	管理番号 00000000.000