


# 支柱 60×30

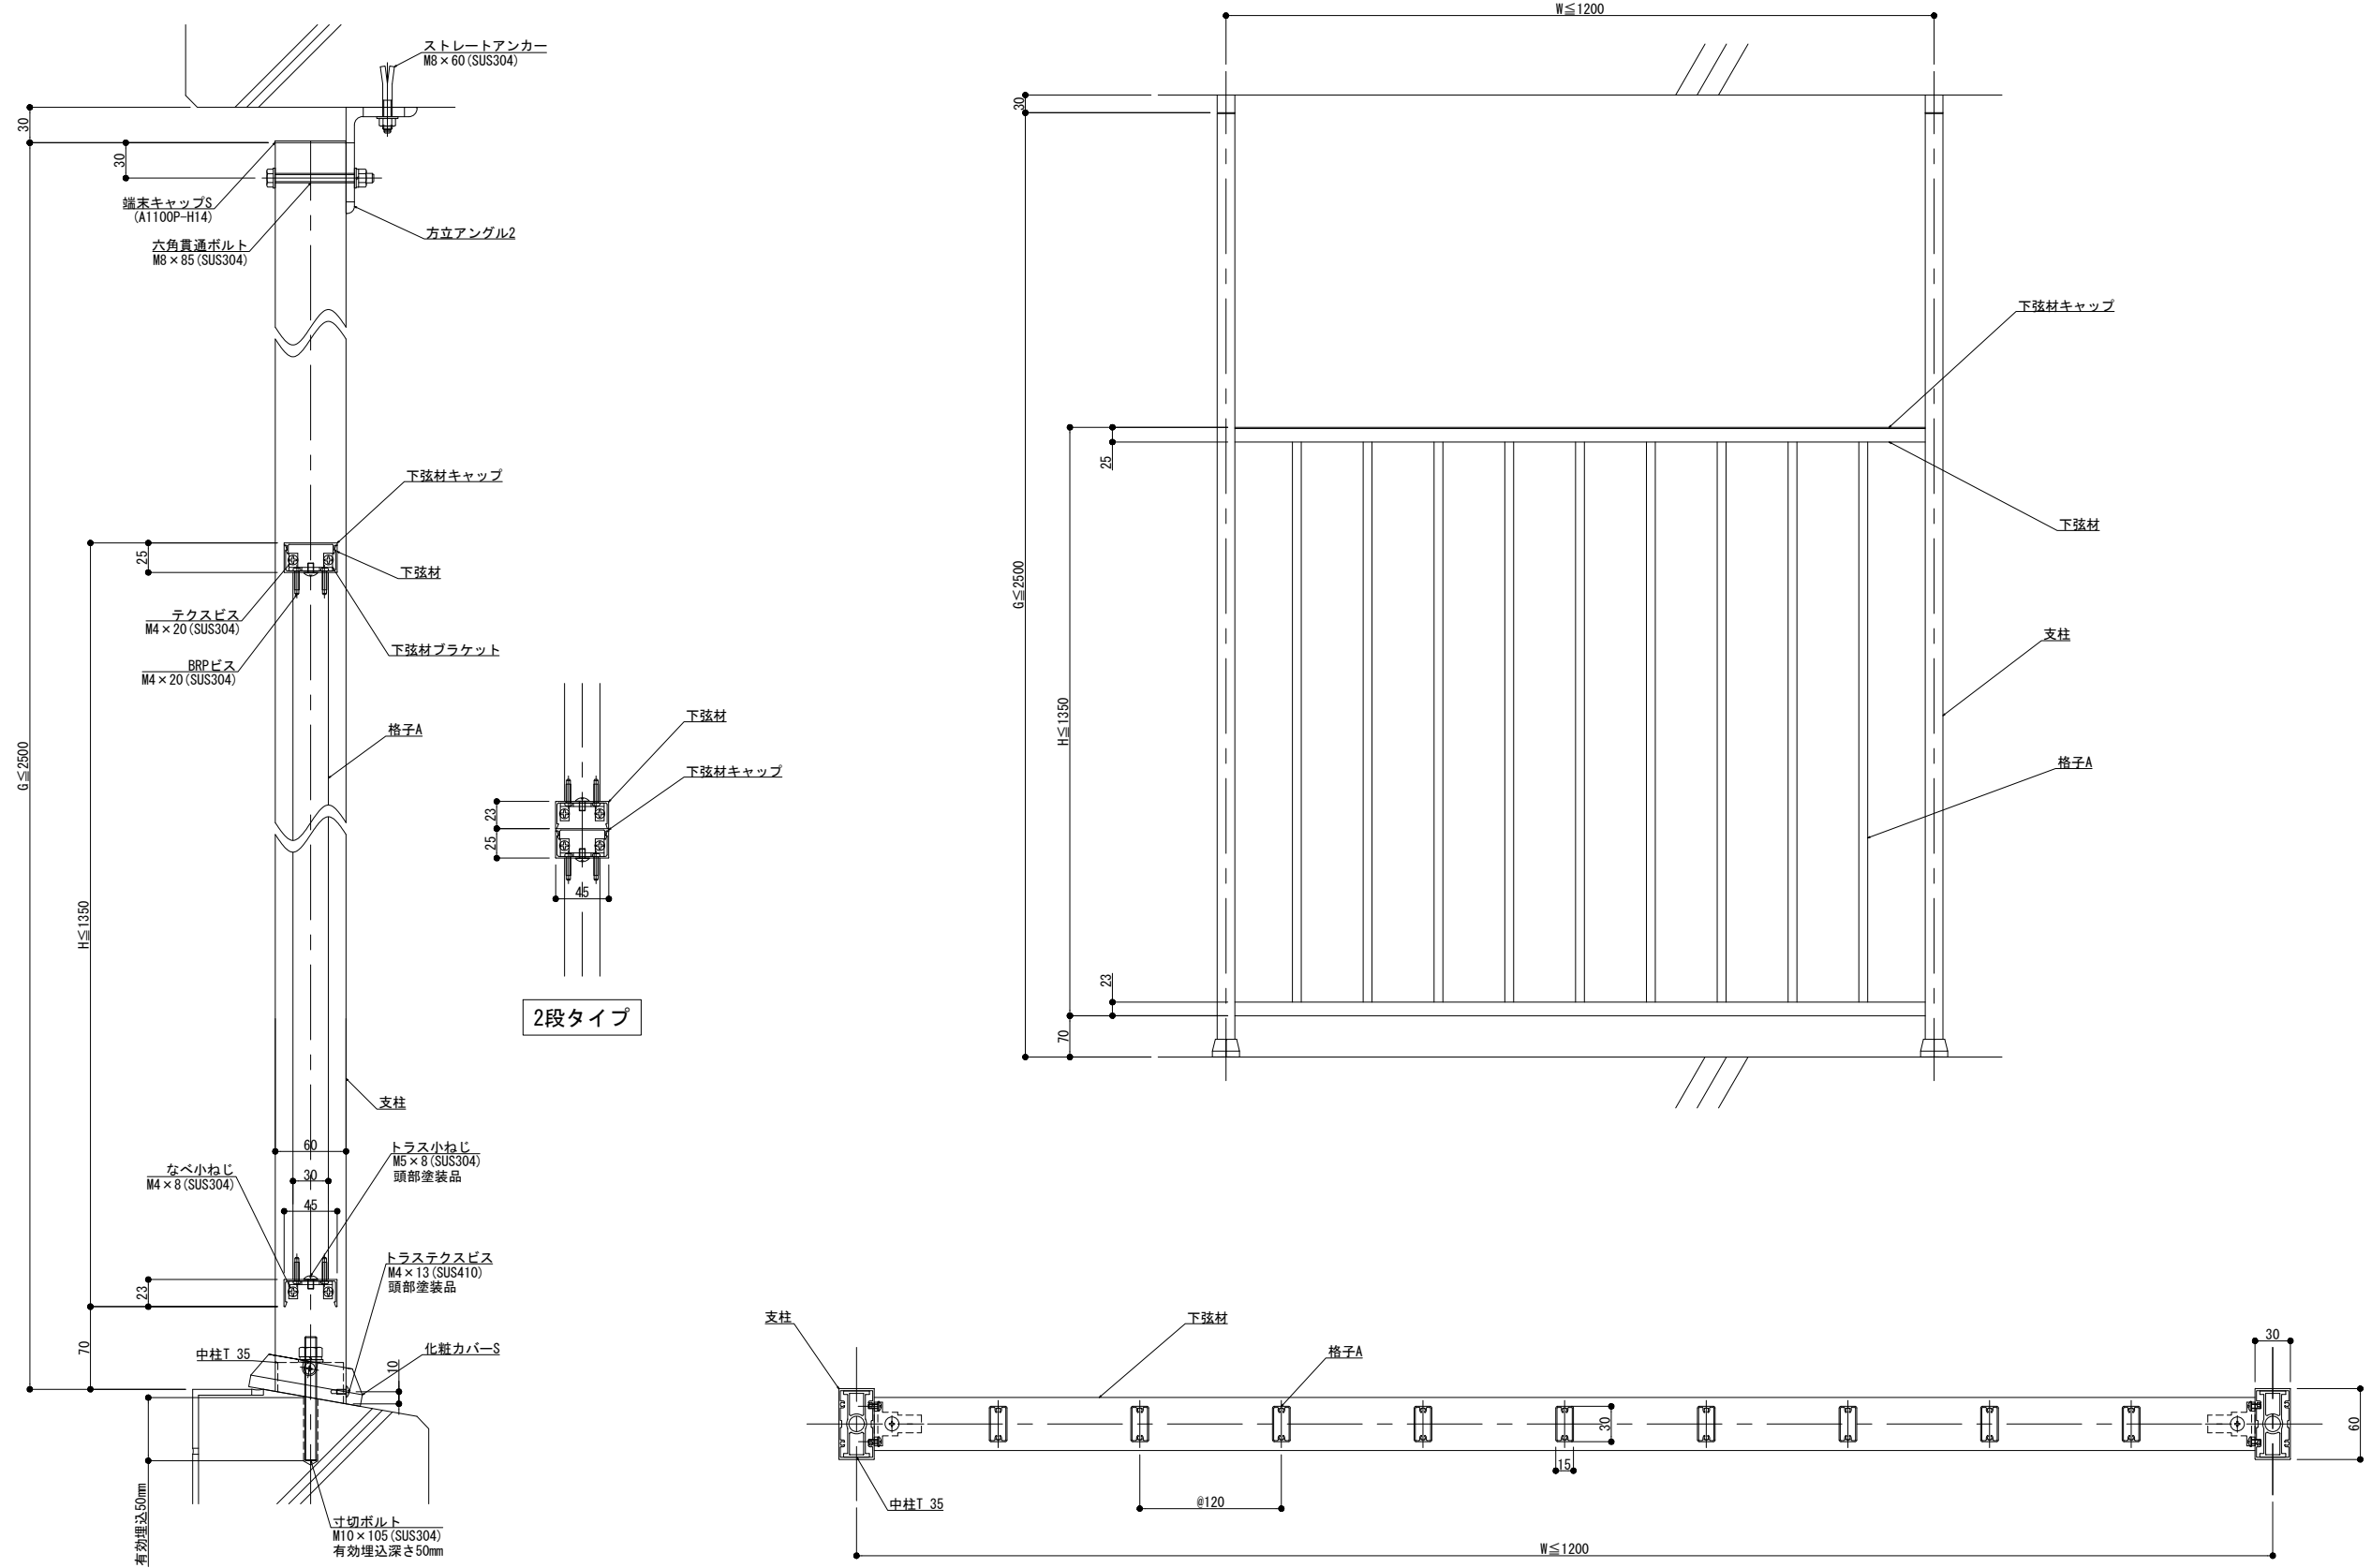

製図: 2023.02.02

改訂年月日	概要	特記事項


井上商事株式会社

作成	設計	担当	検印	工事名
作成年月日		タイプ		図名
				侵入防止柵 支柱納まり図

縮尺	通し番号
A1 1:3 A3 1:6	
区分	図面番号

管理番号: 00000000\_000

# 方立柱 72×30

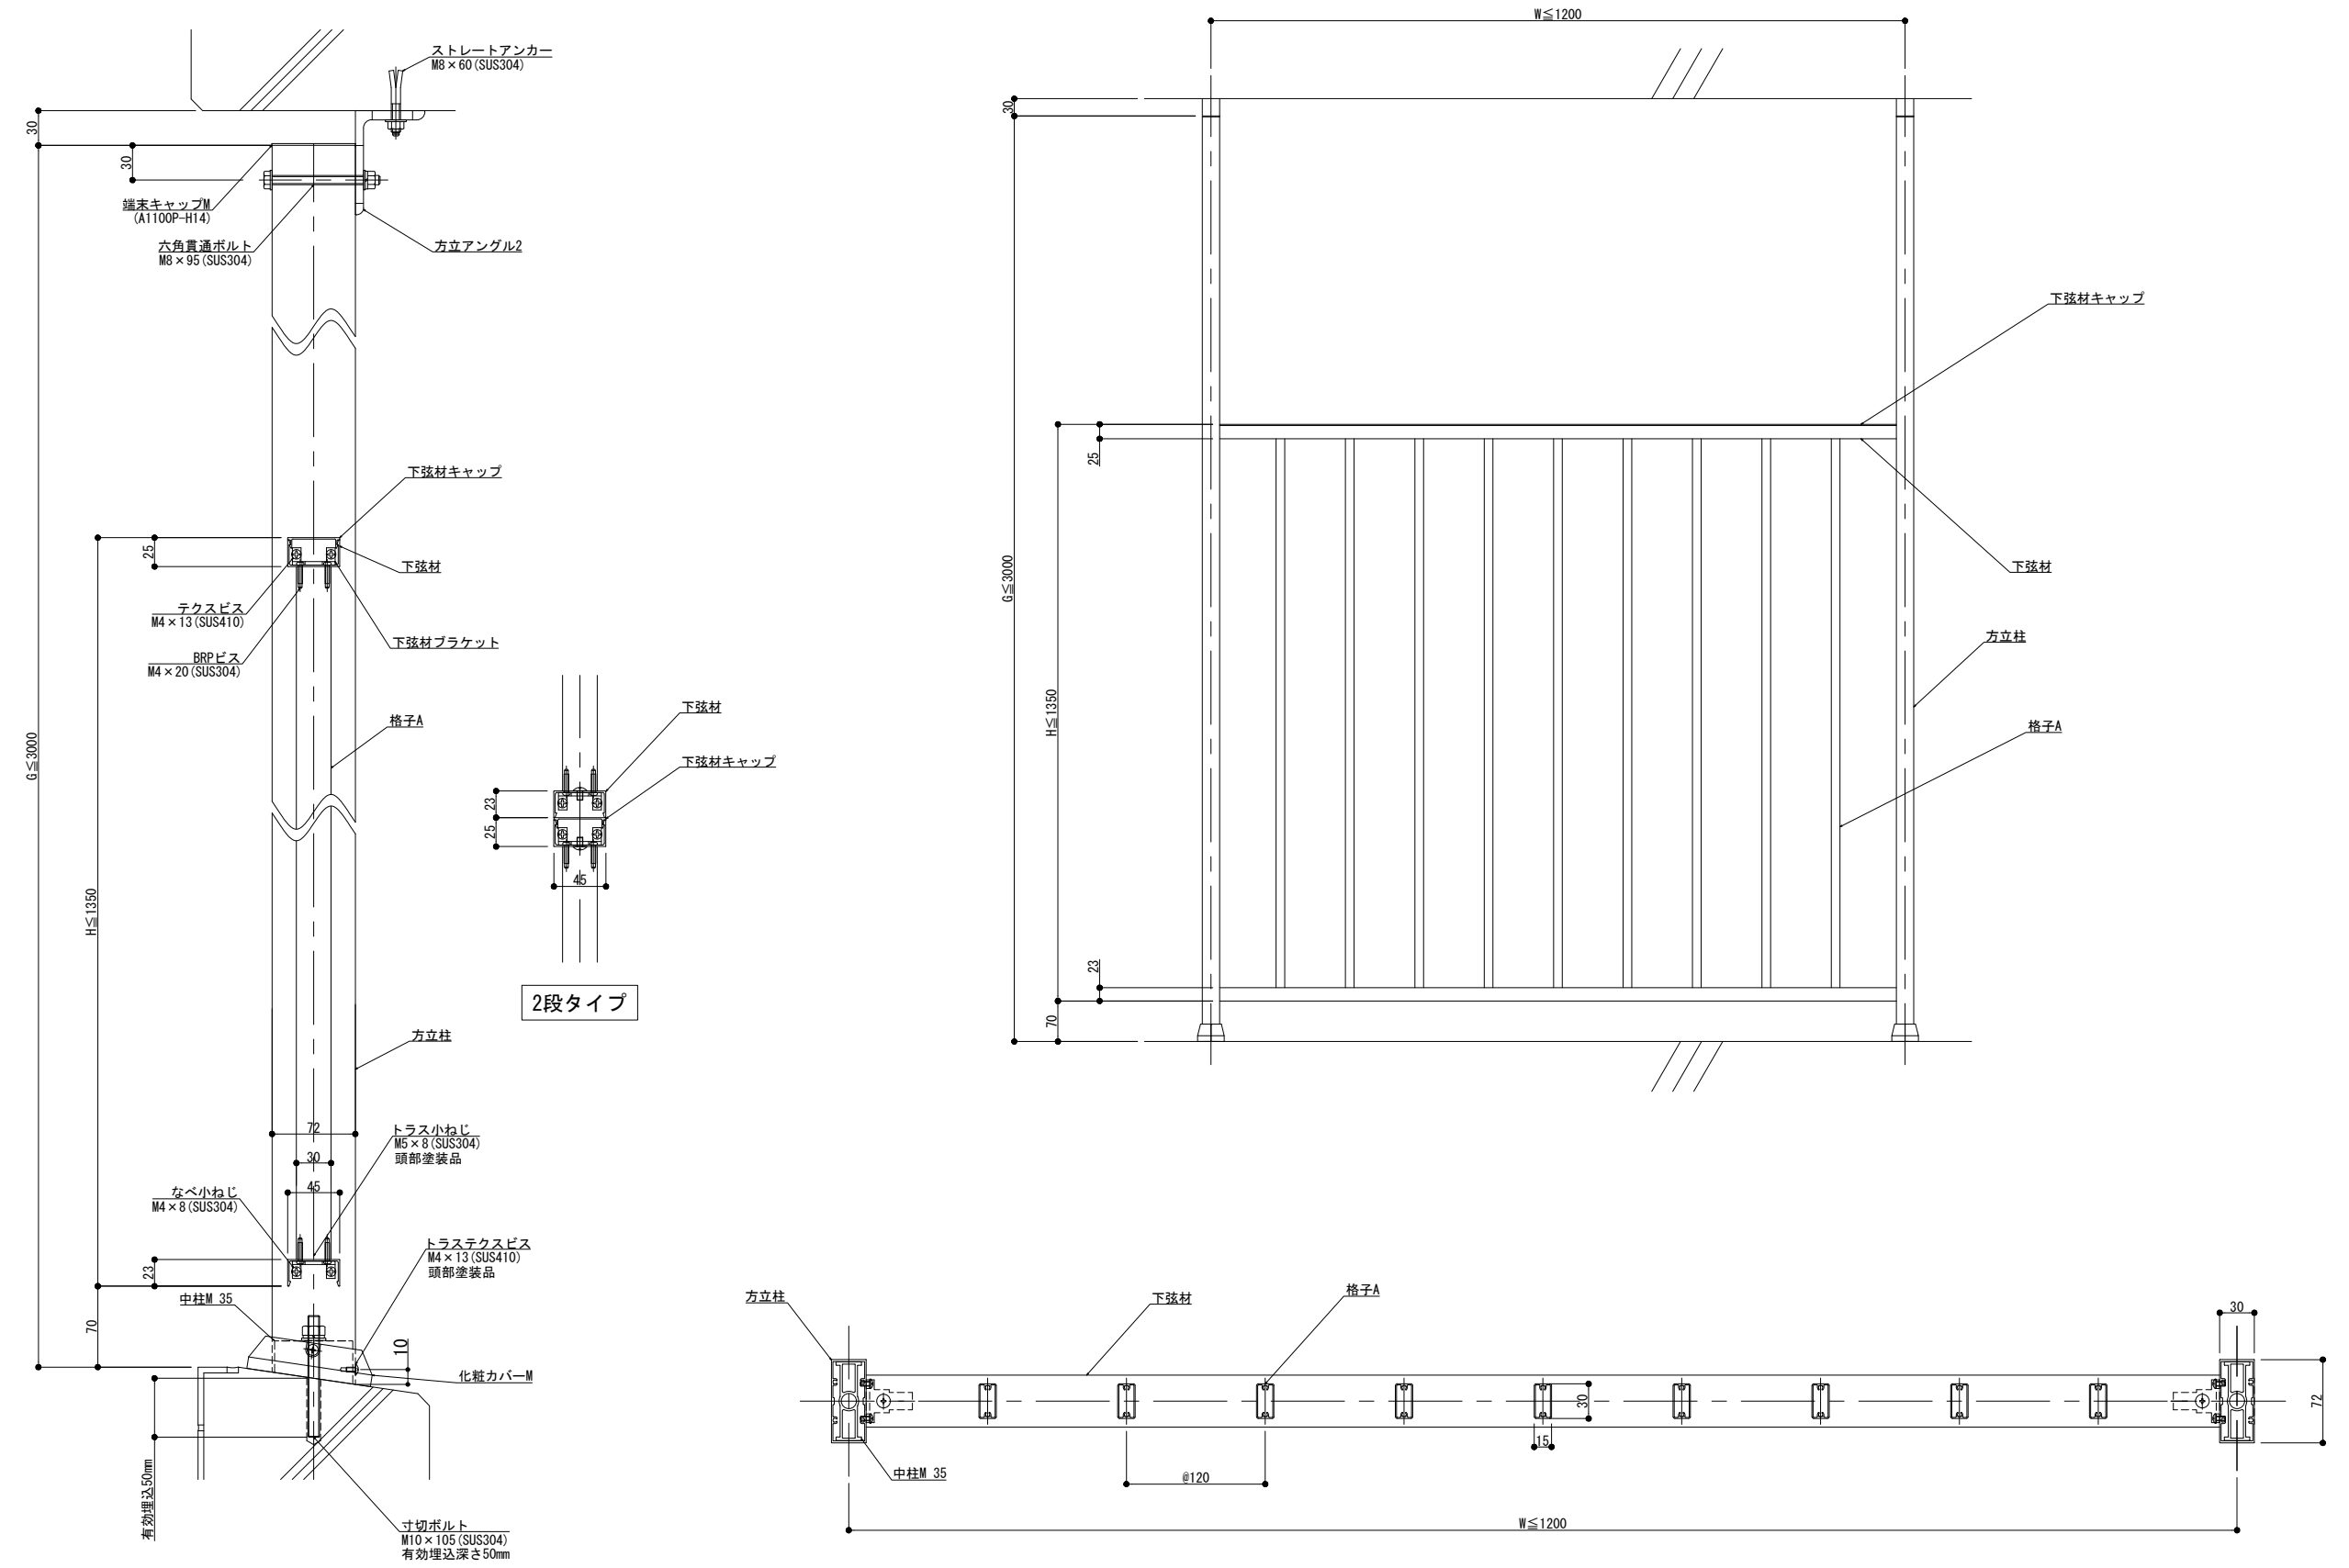

製図: 2023.02.02

改訂年月日	概要	特記事項

井上商事株式会社

作成	設計	担当	検印	工事名
作成年月日		タイプ		図名
				侵入防止柵 方立柱納まり図

縮尺	通し番号
A1 1:3 A3 1:6	
区分	図面番号

管理番号: 000000001.000