


屋外用床(ボルト固定チェッカープレートタイプ)

[歩行用・T-2、4、6、10、
14、20、25荷重対応]
[残留変位50mm対応]

X方向 片側せり上がり式 Y方向 スライド式

断面図

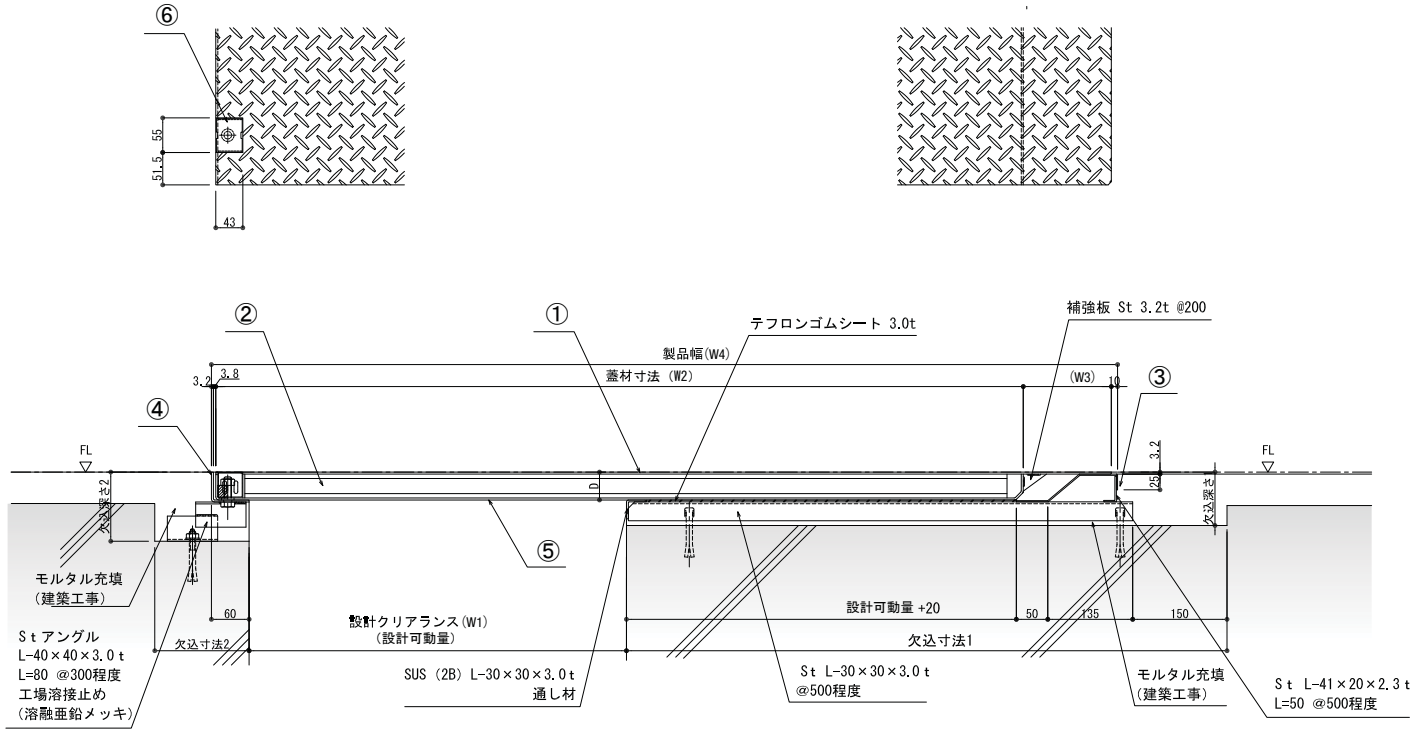

※先端は折れるタイプではありません。

品名	材質
① 表面仕上材	SS400(溶融亜鉛メッキ) ※1
② 補強材	SS400(溶融亜鉛メッキ)
③ ベースフレーム	SUS304 2B仕上げ t=2.0
④ 固定フレーム	SS400 t=3.2
⑤ 裏板	SS400
⑥ 化粧キャップ	SUS304 HL仕上げ

※1 表面仕上材はP89を参照して下さい

基本寸法表(歩行用)※2

呼称	設計クリアランス(W1) (設計可動量)	蓋材寸法(W2)	(W3)	製品幅(W4)	表面仕上材 基本長さ	表面仕上材 厚さ(SUS) (D1)	表面仕上材 +補強材 重量(kg/m)	ベースフレーム+ 固定フレーム 重量(kg/m)	欠込寸法1	欠込寸法2	欠込深さ1	欠込深さ2
GRC400	400	884	140	1,041	998	44.4	90.0	10.8	605	150	85	110
GRC500	500	1,084	140	1,241		44.4	109.3	11.1	705			
GRC600	600	1,284	140	1,441		44.4	128.7	11.4	805			
GRC700	700	1,484	140	1,641		44.4	148.0	11.7	905			
GRC800	800	1,684	140	1,841		44.4	167.3	11.9	1,005			

※2 歩行用以外の耐荷重製品はP89を参照して下さい

※3 上記設計クリアランス以上の場合、当社営業担当にお問い合わせ下さい

※4 狭開口の納まりについては、当社営業担当にお問い合わせ下さい