


縦断面図

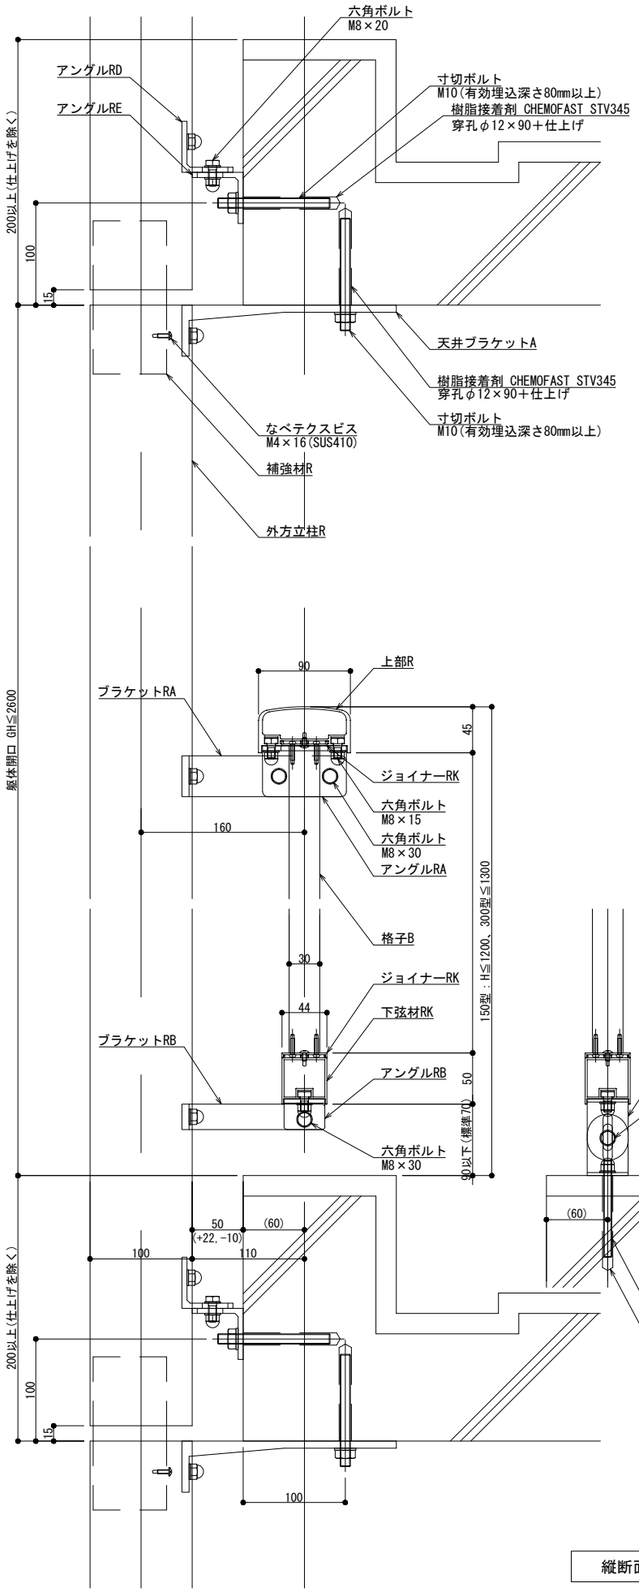


外観図




姿図

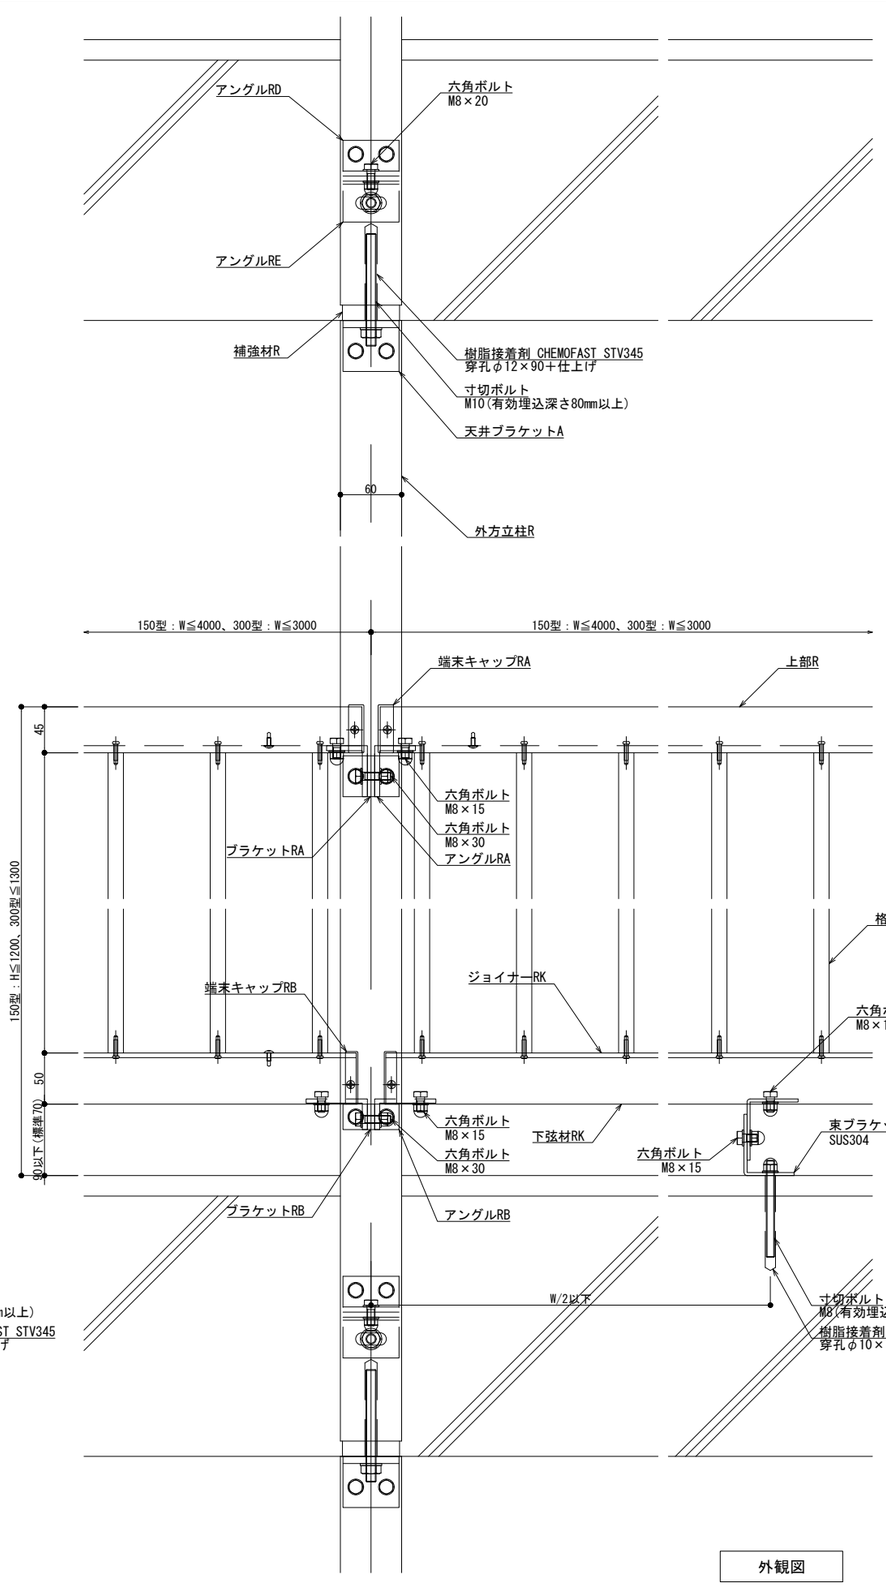


A-A断面詳細図

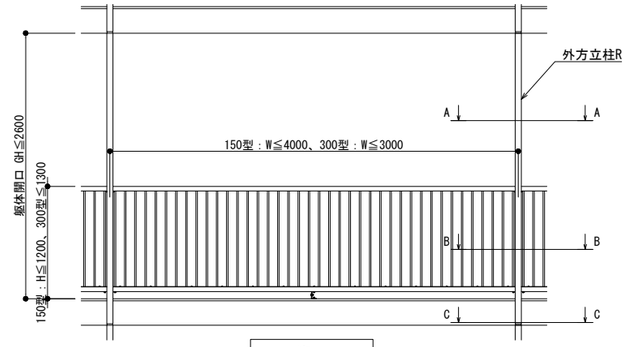


B-B断面詳細図

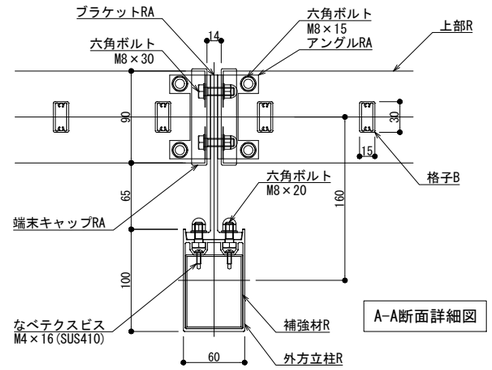


C-C断面詳細図

NLK・SL-OK・A ／ NHK・SL-OK・A
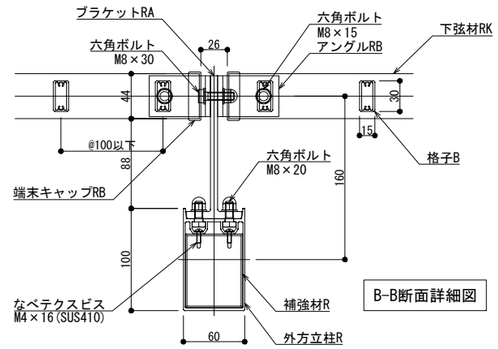
| 改訂 | 改訂年月日 | 概　要 | 特 記 事 項 |
|---|---|---|---|
| 1 | ・・・ | ・ | |

変更：
制定：2023.10.02

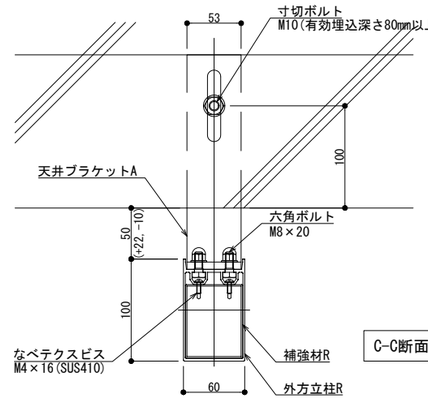シルバーライン
井上商事株式会社

| 作成 | 設計 | 担当 | 検印 | 工事名 | 縮尺 | 通し番号 |
|---|---|---|---|---|---|---|
| ・ | ・ | ・ | ・ | ・ | A1 1:3　A3 1:6 | ・／・ 枚の内 |
| 作成年月日 | | タイプ | | 図名 | 区分 | 図面番号 |
| ・ | | ・ | | 後付工法 Kタイプ 外方立支持 | ■ | ■・■・■・■ |

＊管理番号＊ OOOOOOOOO_OOO