



BL 150型

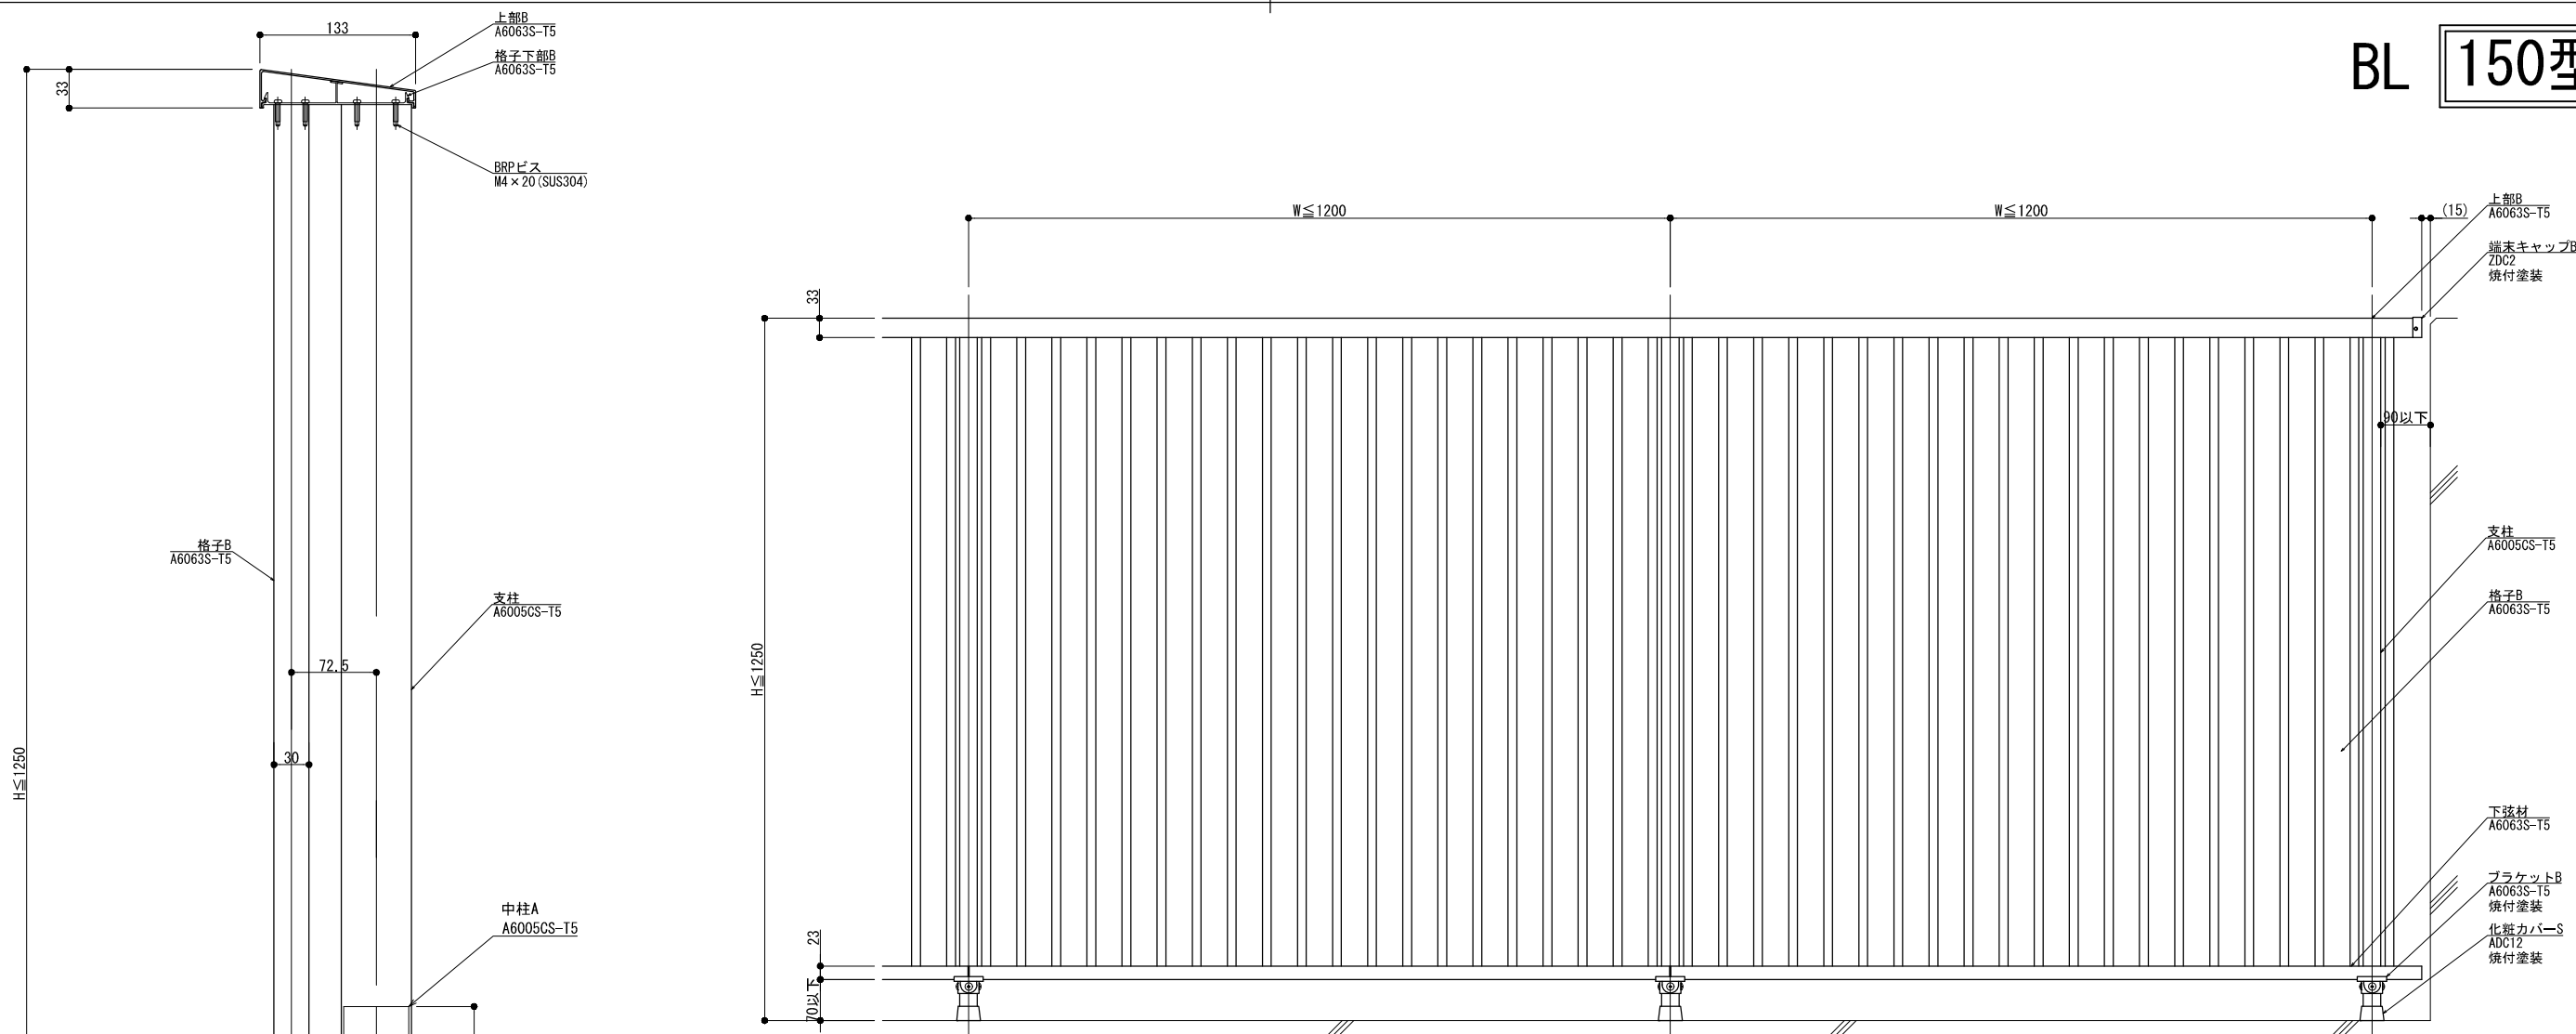

躯体勾配
 $\theta^\circ =$
※ 勾配10° 迄

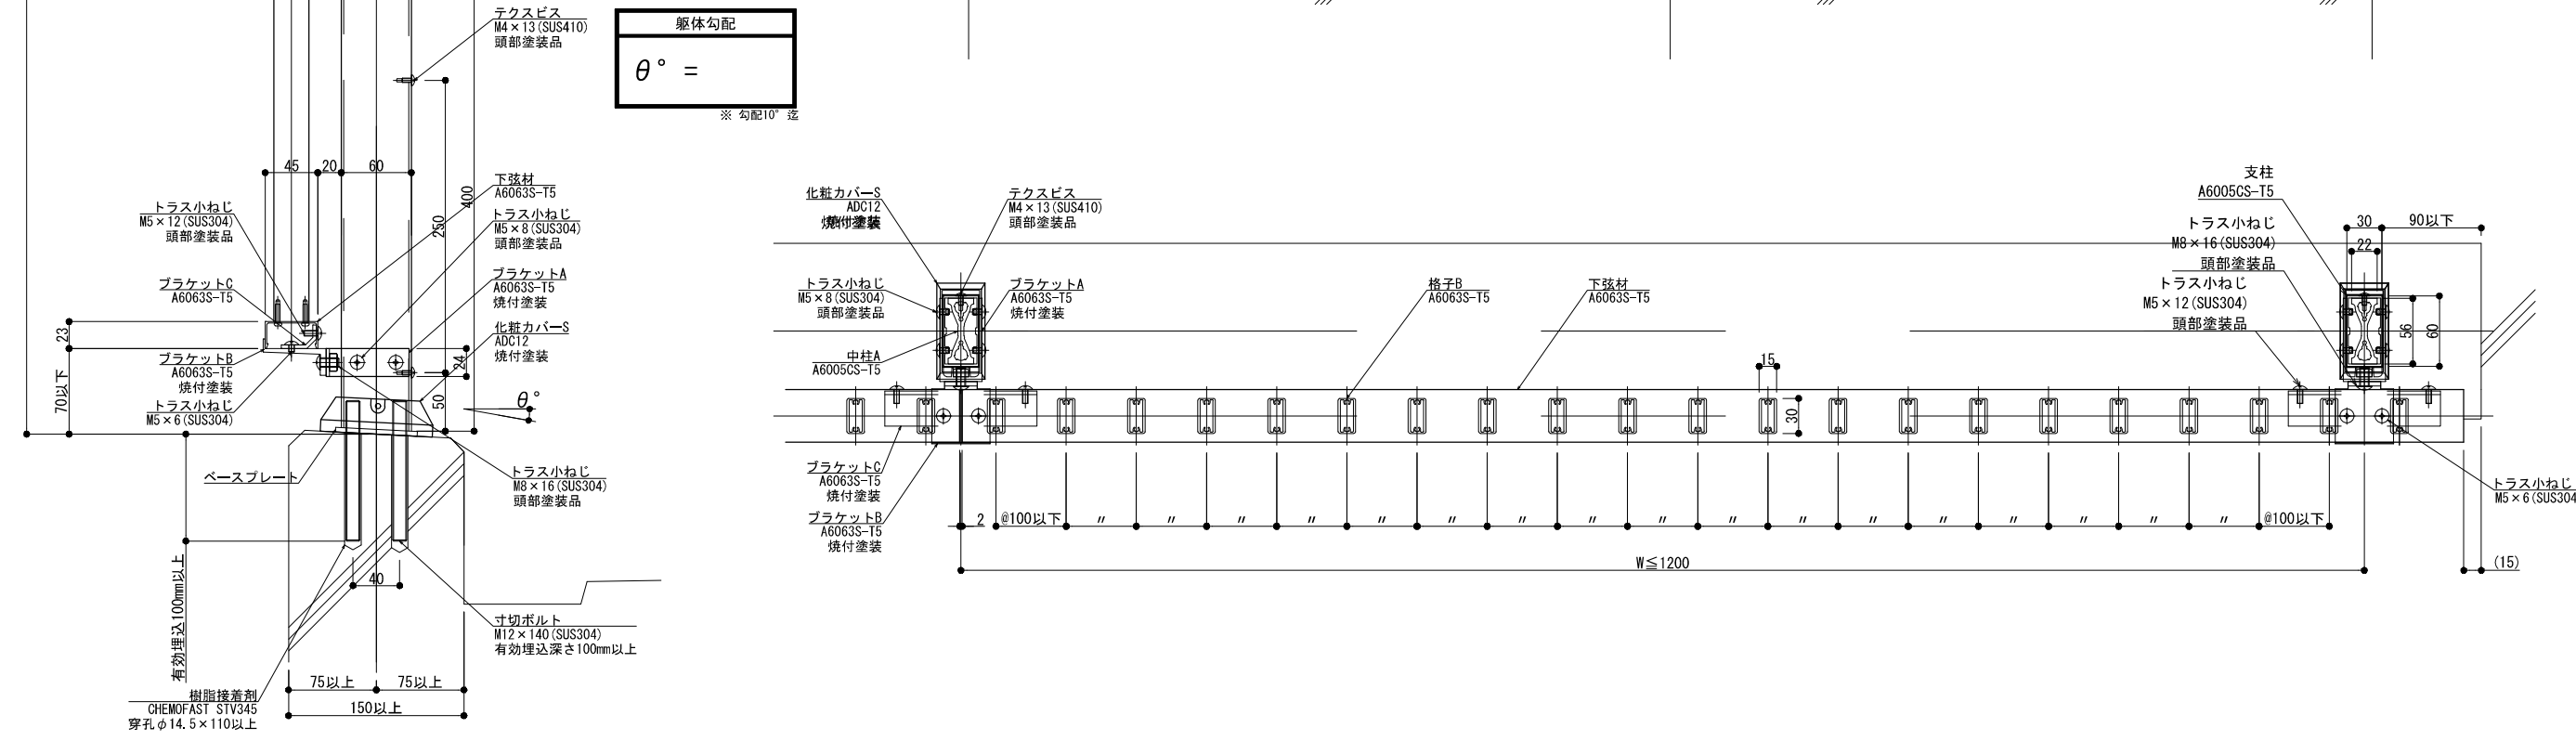

変更 2019.03.11

| 改訂年月日 | 概要 | 特記事項 |
|-------|----|------|
| | | |
| | | |

井上商事株式会社

| | | | | |
|-------|----|-----|----|-----------------|
| 作成 | 設計 | 担当 | 検印 | 工事名 |
| 作成年月日 | | タイプ | | 図名 |
| | | | | 後付工法 150型 IKタイプ |

| | |
|---------------|------|
| 縮尺 | 通し番号 |
| A1 1:3 A3 1:6 | 秋の内 |
| 区分 | 図面番号 |

NL・SL-FIK・A

管理番号 00000000,000