BL 150型

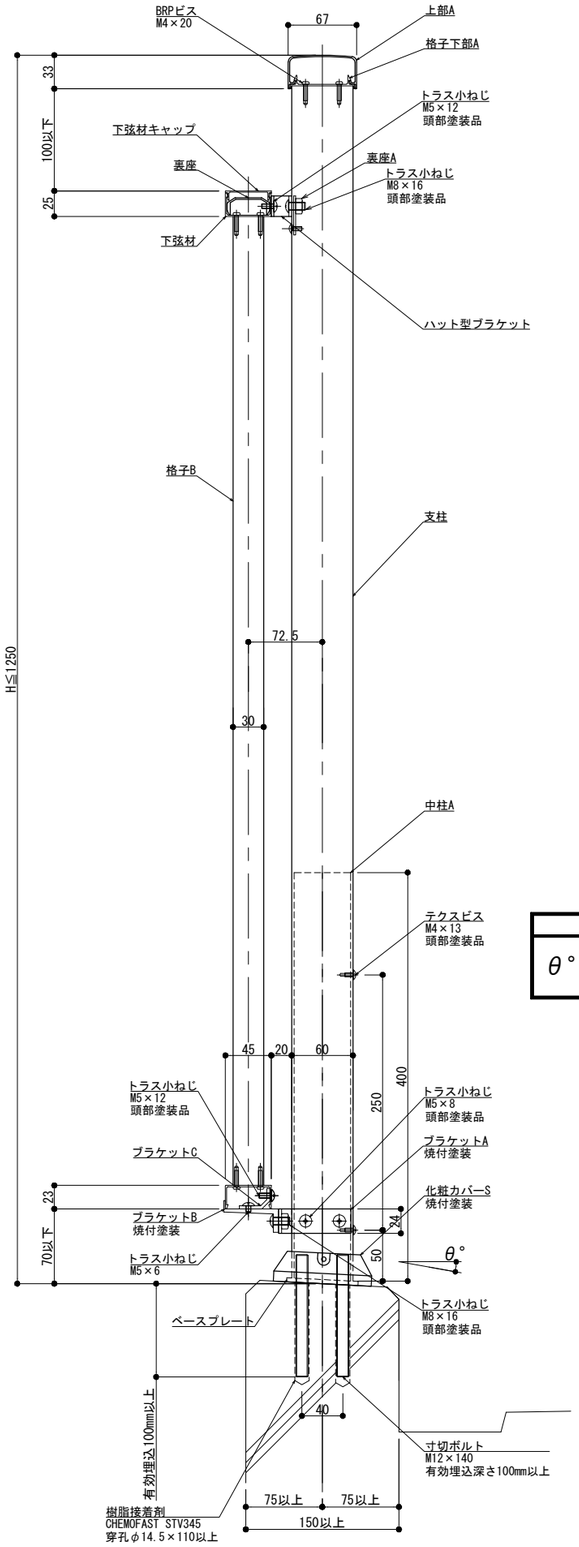

躯体勾配
θ° =

※ 勾配10°迄

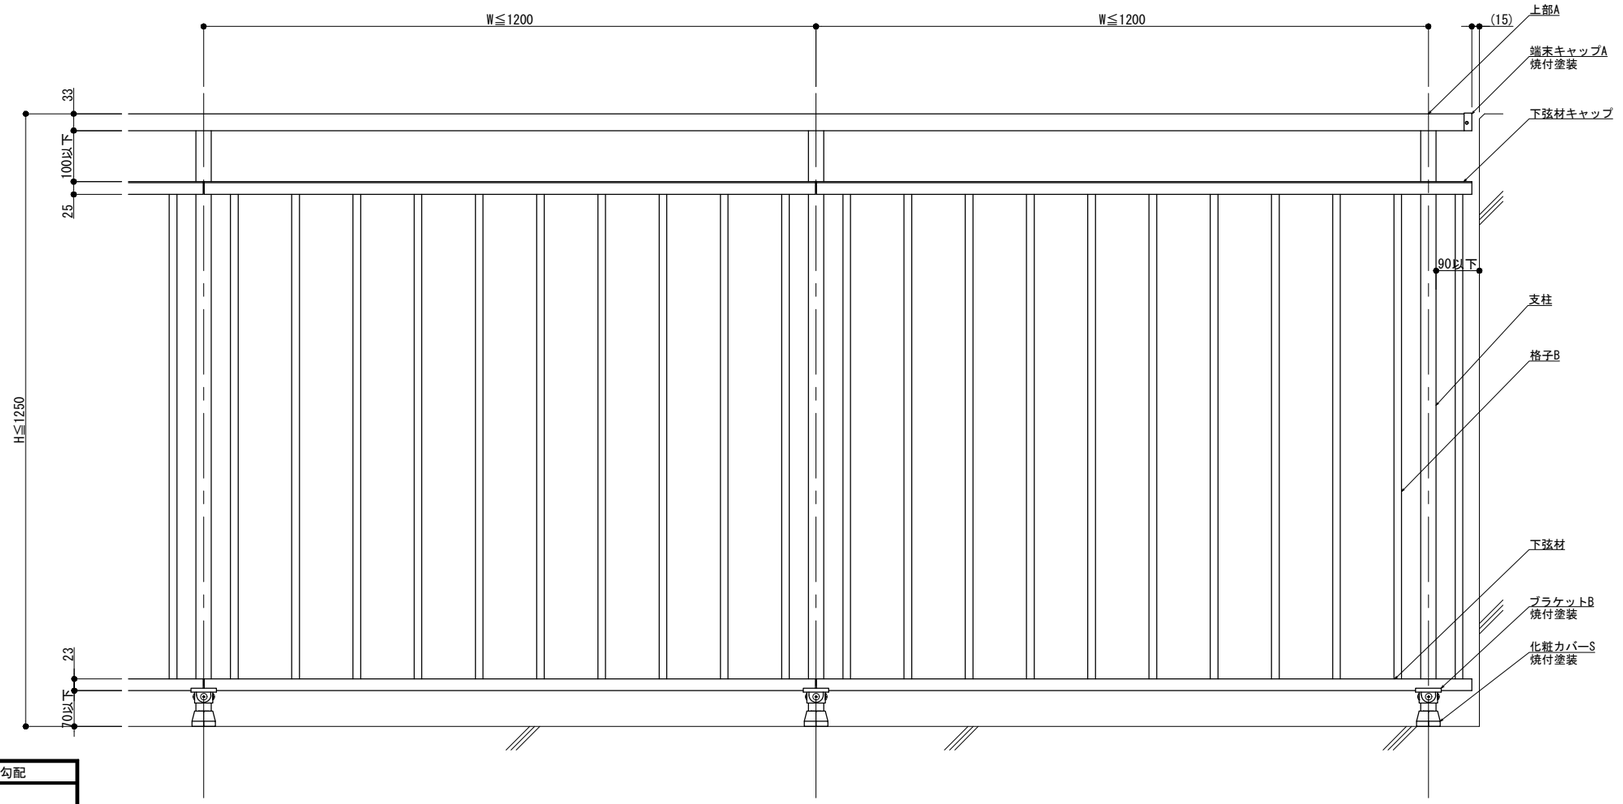

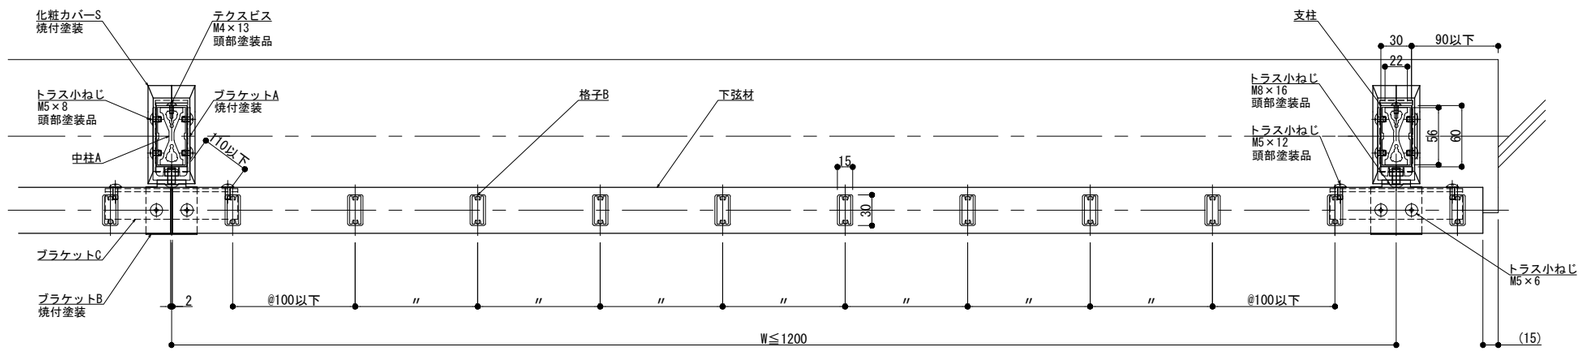

NL・SL-FOK・A

変更:2023.10.25

改訂	改訂年月日	概　要	特記事項
	・・・	・	

シルバーライン
井上商事株式会社

作成	設計	担当	検印	工事名	縮尺	通し番号
・	・	・	・	・	A1 1:3　A3 1:6	・／・ 枚の内
作成年月日		タイプ		図名	区分	図面番号
・		・		後付工法 150型 OKタイプ	■	■・■・■

＊管理番号＊ OOOOOOOOO,OOO